

ОПИСАНИЕ ГРАНИЦ ПУБЛИЧНОГО СЕРВИТУТА
Публичный сервитут для использования земель и земельных участков
в целях строительства и эксплуатации линейного объекта электросетевого
хозяйства федерального значения «ВЛ 500 кВ Тамань-Тихорецк»
(наименование объекта, местоположение границ которого описано)
(далее - объект)

Раздел 1

Сведения об объекте		
N п/п	Характеристики объекта	Описание характеристик
1	2	3
1	Местоположение объекта	Краснодарский край, Темрюкский район, Старотитаровское сельское поселение, Краснострельское сельское поселение, хутор Белый, Курчанское сельское поселение, Темрюкское городское поселение, Славянский район, Коржевское сельское поселение, Рисовое сельское поселение, Петровское сельское поселение, Протокское сельское поселение, Кировское сельское поселение, Красноармейский район, Чебургольское сельское поселение, хутор Протоцкие, Староджерелиевское сельское поселение, Старонижестеблиевское сельское поселение, Калининский район, Новониколаевское сельское поселение, Калининское сельское поселение, Тимашевский район, Поселковское сельское поселение, Роговское сельское поселение, Днепровское сельское поселение, Тимашевское городское поселение, Новоленинское сельское поселение, Незаймановское сельское поселение, Брюховецкий район, Брюховецкое сельское поселение, хутор Кавказский, хутор Победа, Большебейсугское сельское поселение, Батуринское сельское поселение, Кореновский район, Новоберезанское сельское поселение
2	Площадь объекта +/- величина погрешности определения площади (Р +/- Дельта Р)	8359532 кв. м ± 1012 кв. м
3	Иные характеристики объекта	Публичный сервитут для использования земель и земельных участков в целях

	строительства и эксплуатации линейного объекта электросетевого хозяйства федерального значения «ВЛ 500 кВ Тамань-Тихорецк» в соответствии с положением пункта 1 статьи 39.37 Земельного кодекса Российской Федерации в рамках инвестиционного проекта «Строительство ВЛ 500 кВ Тамань - Тихорецк ориентировочной протяженностью 340 км» сроком действия 49 лет в интересах Публичного акционерного общества «Федеральная сетевая компания - Россети» (ПАО «Россети»), ИНН: 4716016979, ОГРН:1024701893336, почтовый адрес: 121353, город Москва, вн. тер. г. Муниципальный округ Можайский, ул. Беловежская, д. 4. Адрес электронной почты: priem_ug@sius-ees.ru, телефон: +7 (8793) 40-28-58, 40-28-01
--	---

Местоположение публичного сервитута: Краснодарский край, Темрюкский район, Старотитаровское сельское поселение, Краснострельское сельское поселение, хутор Белый, Курчанское сельское поселение, Темрюкское городское поселение, Славянский район, Коржевское сельское поселение, Рисовое сельское поселение, Петровское сельское поселение, Протокское сельское поселение, Кировское сельское поселение, Красноармейский район, Чебургольское сельское поселение, хутор Протоцкие, Староджерелиевское сельское поселение, Старонижестеблиевсоке сельское поселение, Калининский район, Новониколаевское сельское поселение, Калининское сельское поселение, Тимашевский район, Поселковое сельское поселение, Роговское сельское поселение, Днепровское сельское поселение, Тимашевское городское поселение, Новоленинское сельское поселение, Незаймановское сельское поселение, Брюховецкий район, Брюховецкое сельское поселение, хутор Кавказский, хутор Победа, Большебейсугское сельское поселение, Батуриновское сельское поселение, Кореновский район, Новоберезанское сельское поселение			
Система координат		МСК-23, Зона 1	
Метод определения координат		Аналитический	
Обозначение характерных точек границ публичного сервитута	Координаты, м		
	X	Y	Средняя квадратическая погрешность положения характерной точки (Mt), м
1	2	3	4
1	495573.56	1239249.45	0.10
2	495573.46	1239246.62	0.10
3	495628.89	1239244.74	0.10
4	495630.20	1239244.70	0.10
5	495683.20	1239242.91	0.10
6	495701.17	1239242.30	0.10
7	495725.05	1239241.49	0.10
8	495724.13	1239242.57	0.10
9	495730.64	1239248.09	0.10
10	495731.62	1239246.93	0.10
11	495734.99	1239270.99	0.10
12	495745.14	1239343.49	0.10
13	495754.10	1239407.53	0.10
14	495761.37	1239462.92	0.10
15	495769.61	1239525.73	0.10
16	495778.59	1239594.12	0.10
17	495775.09	1239598.47	0.10
18	495781.74	1239603.82	0.10
19	495785.23	1239599.49	0.10
20	495856.83	1239593.63	0.10
21	495948.96	1239586.10	0.10
22	495971.79	1239584.23	0.10
23	495971.06	1239585.14	0.10
24	495977.69	1239590.51	0.10

25	495978.45	1239589.57	0.10
26	495981.47	1239612.40	0.10
27	496000.95	1239759.41	0.10
28	496009.44	1239823.51	0.10
29	496016.34	1239878.95	0.10
30	496033.17	1240014.08	0.10
31	496025.25	1240016.02	0.10
32	496005.75	1240020.11	0.10
33	496010.64	1240059.39	0.10
34	496019.42	1240057.00	0.10
35	496028.92	1240054.42	0.10
36	496037.90	1240052.01	0.10
37	496040.70	1240074.51	0.10
38	496035.02	1240074.81	0.10
39	496035.47	1240083.33	0.10
40	496041.15	1240083.03	0.10
41	496040.22	1240135.26	0.10
42	496038.64	1240224.26	0.10
43	496037.49	1240288.91	0.10
44	496036.13	1240344.76	0.10
45	496032.84	1240479.19	0.10
46	496031.26	1240543.83	0.10
47	496029.89	1240599.69	0.10
48	496026.61	1240734.12	0.10
49	496025.03	1240798.75	0.10
50	496023.66	1240854.61	0.10
51	496020.82	1240970.74	0.10
52	496015.77	1240970.67	0.10
53	495992.85	1240969.82	0.10
54	495992.19	1240997.04	0.10
55	496005.17	1240997.18	0.10
56	496020.17	1240997.34	0.10
57	496018.79	1241053.68	0.10
58	496017.43	1241109.54	0.10
59	496014.51	1241228.97	0.10
60	496012.93	1241293.60	0.10
61	496011.45	1241349.46	0.10
62	496010.31	1241392.17	0.10
63	495994.95	1241391.66	0.10
64	495982.32	1241391.56	0.10
65	495981.48	1241423.24	0.10
66	495988.42	1241423.49	0.10
67	496009.46	1241423.88	0.10
68	496007.95	1241480.51	0.10

69	496007.35	1241503.22	0.10
70	496006.96	1241502.83	0.10
71	496000.05	1241509.63	0.10
72	496000.44	1241510.03	0.10
73	495977.76	1241510.29	0.10
74	495804.24	1241512.28	0.10
75	495739.58	1241513.02	0.10
76	495683.72	1241513.30	0.10
77	495478.14	1241514.34	0.10
78	495475.12	1241514.36	0.10
79	495474.51	1241492.06	0.10
80	495474.35	1241486.37	0.10
81	495439.08	1241486.55	0.10
82	495439.00	1241492.41	0.10
83	495438.71	1241514.55	0.10
84	495430.41	1241514.59	0.10
85	495430.41	1241510.96	0.10
86	495419.07	1241510.96	0.10
87	495419.07	1241514.70	0.10
88	495355.63	1241515.60	0.10
89	495170.02	1241518.23	0.10
90	495099.60	1241519.23	0.10
91	495044.46	1241519.71	0.10
92	494934.59	1241520.67	0.10
93	494934.66	1241492.67	0.10
94	494898.26	1241492.99	0.10
95	494897.44	1241521.00	0.10
96	494860.34	1241521.32	0.10
97	494774.60	1241522.07	0.10
98	494768.59	1241516.10	0.10
99	494760.61	1241524.15	0.10
100	494766.62	1241530.12	0.10
101	494766.52	1241597.55	0.10
102	494766.30	1241745.85	0.10
103	494766.20	1241810.51	0.10
104	494766.05	1241866.38	0.10
105	494765.71	1241995.85	0.10
106	494765.54	1242060.51	0.10
107	494765.39	1242116.38	0.10
108	494765.05	1242245.85	0.10
109	494764.92	1242293.90	0.10
110	494749.93	1242294.21	0.10
111	494736.92	1242294.48	0.10
112	494736.89	1242307.37	0.10

113	494736.88	1242310.74	0.10
114	494749.89	1242310.76	0.10
115	494764.88	1242310.79	0.10
116	494764.74	1242366.37	0.10
117	494764.40	1242495.85	0.10
118	494764.23	1242560.50	0.10
119	494764.08	1242616.37	0.10
120	494763.74	1242745.84	0.10
121	494763.57	1242810.50	0.10
122	494763.43	1242866.37	0.10
123	494763.29	1242919.76	0.10
124	494744.32	1242920.19	0.10
125	494735.28	1242920.30	0.10
126	494735.23	1242939.64	0.10
127	494744.98	1242939.64	0.10
128	494763.23	1242940.01	0.10
129	494763.09	1242995.84	0.10
130	494762.92	1243060.50	0.10
131	494762.77	1243116.37	0.10
132	494762.43	1243245.84	0.10
133	494762.26	1243310.50	0.10
134	494762.11	1243366.37	0.10
135	494761.91	1243443.30	0.10
136	494746.97	1243443.75	0.10
137	494733.91	1243443.64	0.10
138	494733.86	1243465.94	0.10
139	494744.67	1243465.44	0.10
140	494761.86	1243465.49	0.10
141	494761.78	1243495.84	0.10
142	494761.61	1243560.50	0.10
143	494761.46	1243616.37	0.10
144	494761.12	1243745.84	0.10
145	494760.95	1243810.50	0.10
146	494760.80	1243866.37	0.10
147	494760.41	1244015.84	0.10
148	494760.24	1244080.50	0.10
149	494760.09	1244136.37	0.10
150	494759.68	1244295.08	0.10
151	494759.50	1244365.49	0.10
152	494759.30	1244387.24	0.10
153	494751.48	1244386.35	0.10
154	494744.44	1244386.15	0.10
155	494731.32	1244385.79	0.10
156	494730.97	1244424.56	0.10

157	494746.24	1244424.40	0.10
158	494758.98	1244423.18	0.10
159	494757.98	1244535.21	0.10
160	494757.48	1244590.69	0.10
161	494754.59	1244590.69	0.10
162	494754.59	1244600.39	0.10
163	494757.45	1244600.39	0.10
164	494757.58	1244650.73	0.10
165	494757.99	1244815.84	0.10
166	494758.15	1244880.50	0.10
167	494758.09	1244903.01	0.10
168	494743.09	1244903.09	0.10
169	494734.95	1244903.13	0.10
170	494734.10	1244909.40	0.10
171	494743.05	1244919.36	0.10
172	494747.18	1244923.96	0.10
173	494758.03	1244924.89	0.10
174	494758.00	1244936.37	0.10
175	494757.57	1245100.84	0.10
176	494757.40	1245165.49	0.10
177	494757.17	1245221.36	0.10
178	494756.57	1245370.17	0.10
179	494756.48	1245392.47	0.10
180	494755.78	1245391.77	0.10
181	494749.77	1245397.82	0.10
182	494750.48	1245398.52	0.10
183	494728.18	1245398.78	0.10
184	494610.43	1245400.17	0.10
185	494545.78	1245400.93	0.10
186	494494.81	1245401.18	0.10
187	494494.59	1245391.58	0.10
188	494494.42	1245386.46	0.10
189	494493.99	1245373.18	0.10
190	494370.69	1245373.79	0.10
191	494369.88	1245401.79	0.10
192	494344.91	1245401.91	0.10
193	494288.25	1245402.19	0.10
194	494288.20	1245391.66	0.10
195	494263.37	1245391.92	0.10
196	494263.42	1245402.39	0.10
197	494222.39	1245402.85	0.10
198	494101.99	1245404.20	0.10
199	494060.62	1245404.67	0.10
200	494061.86	1245397.21	0.10

201	494038.84	1245393.38	0.10
202	494037.60	1245400.84	0.10
203	493980.38	1245380.53	0.10
204	493956.45	1245372.04	0.10
205	493896.10	1245350.62	0.10
206	493896.94	1245346.17	0.10
207	493885.81	1245344.06	0.10
208	493884.97	1245348.50	0.10
209	493836.52	1245346.85	0.10
210	493712.51	1245342.63	0.10
211	493677.98	1245341.45	0.10
212	493678.30	1245331.77	0.10
213	493654.98	1245330.99	0.10
214	493654.66	1245340.68	0.10
215	493539.23	1245337.00	0.10
216	493537.61	1245332.62	0.10
217	493528.51	1245335.98	0.10
218	493530.13	1245340.36	0.10
219	493465.43	1245399.55	0.10
220	493460.50	1245404.06	0.10
221	493412.80	1245447.70	0.10
222	493407.56	1245446.13	0.10
223	493404.76	1245455.42	0.10
224	493409.90	1245456.96	0.10
225	493424.12	1245513.77	0.10
226	493426.29	1245522.44	0.10
227	493422.63	1245527.67	0.10
228	493424.20	1245534.18	0.10
229	493401.79	1245539.58	0.10
230	493417.93	1245604.05	0.10
231	493418.23	1245603.90	0.10
232	493429.18	1245599.80	0.10
233	493439.18	1245598.68	0.10
234	493445.24	1245598.12	0.10
235	493446.84	1245604.51	0.10
236	493460.72	1245659.98	0.10
237	493457.16	1245660.86	0.10
238	493462.82	1245683.50	0.10
239	493466.39	1245682.62	0.10
240	493476.59	1245723.36	0.10
241	493503.66	1245831.42	0.10
242	493519.18	1245893.37	0.10
243	493514.00	1245893.95	0.10
244	493515.26	1245905.21	0.10

245	493520.46	1245904.62	0.10
246	493519.52	1245952.93	0.10
247	493516.04	1246131.46	0.10
248	493488.05	1246130.91	0.10
249	493487.54	1246156.98	0.10
250	493506.53	1246157.35	0.10
251	493515.53	1246157.52	0.10
252	493515.10	1246179.46	0.10
253	493512.25	1246178.08	0.10
254	493503.63	1246195.95	0.10
255	493506.49	1246197.33	0.10
256	493474.44	1246223.86	0.10
257	493308.15	1246361.52	0.10
258	493269.33	1246393.66	0.10
259	493267.23	1246391.74	0.10
260	493261.49	1246398.05	0.10
261	493263.58	1246399.95	0.10
262	493233.76	1246443.26	0.10
263	493186.89	1246511.33	0.10
264	493150.22	1246564.59	0.10
265	493118.06	1246610.27	0.10
266	493020.46	1246748.89	0.10
267	492991.43	1246790.12	0.10
268	492988.10	1246786.52	0.10
269	492980.98	1246793.10	0.10
270	492984.31	1246796.70	0.10
271	492939.00	1246823.58	0.10
272	492826.53	1246890.32	0.10
273	492758.99	1246930.39	0.10
274	492712.36	1246957.69	0.10
275	492680.71	1246976.22	0.10
276	492606.96	1247019.40	0.10
277	492598.76	1247017.23	0.10
278	492595.85	1247028.19	0.10
279	492604.04	1247030.36	0.10
280	492637.69	1247088.82	0.10
281	492741.03	1247268.35	0.10
282	492773.28	1247324.38	0.10
283	492801.11	1247372.83	0.10
284	492843.18	1247446.08	0.10
285	492875.38	1247502.14	0.10
286	492903.21	1247550.60	0.10
287	492972.68	1247671.54	0.10
288	493004.88	1247727.59	0.10

289	493032.71	1247776.05	0.10
290	493102.18	1247896.99	0.10
291	493134.38	1247953.05	0.10
292	493162.22	1248001.51	0.10
293	493249.12	1248152.79	0.10
294	493281.32	1248208.85	0.10
295	493294.75	1248232.23	0.10
296	493281.85	1248239.90	0.10
297	493270.67	1248246.54	0.10
298	493280.44	1248263.55	0.10
299	493291.65	1248256.96	0.10
300	493304.59	1248249.36	0.10
301	493309.15	1248257.31	0.10
302	493396.05	1248408.60	0.10
303	493428.25	1248464.66	0.10
304	493456.08	1248513.11	0.10
305	493542.98	1248664.40	0.10
306	493575.18	1248720.46	0.10
307	493603.02	1248768.92	0.10
308	493699.88	1248937.55	0.10
309	493732.08	1248993.61	0.10
310	493759.91	1249042.06	0.10
311	493856.77	1249210.70	0.10
312	493888.97	1249266.75	0.10
313	493916.80	1249315.21	0.10
314	494013.66	1249483.85	0.10
315	494017.84	1249491.12	0.10
316	494004.96	1249498.81	0.10
317	493993.81	1249505.48	0.10
318	494001.44	1249518.77	0.10
319	494012.52	1249511.97	0.10
320	494025.31	1249504.12	0.10
321	494045.86	1249539.90	0.10
322	494073.70	1249588.36	0.10
323	494170.56	1249756.99	0.10
324	494202.76	1249813.05	0.10
325	494230.59	1249861.50	0.10
326	494327.45	1250030.14	0.10
327	494359.65	1250086.20	0.10
328	494387.48	1250134.65	0.10
329	494484.34	1250303.29	0.10
330	494516.54	1250359.34	0.10
331	494544.38	1250407.80	0.10
332	494635.87	1250567.09	0.10

333	494670.95	1250628.15	0.10
334	494698.41	1250675.96	0.10
335	494812.69	1250874.92	0.10
336	494847.76	1250935.99	0.10
337	494875.16	1250983.84	0.10
338	494950.13	1251114.78	0.10
339	494961.18	1251134.08	0.10
340	494960.24	1251133.83	0.10
341	494958.06	1251142.08	0.10
342	494959.04	1251142.34	0.10
343	494939.83	1251153.72	0.10
344	494793.00	1251240.72	0.10
345	494732.42	1251276.61	0.10
346	494684.94	1251304.67	0.10
347	494496.02	1251416.30	0.10
348	494435.40	1251452.12	0.10
349	494387.90	1251480.14	0.10
350	494231.58	1251572.36	0.10
351	494164.02	1251612.21	0.10
352	494157.36	1251610.49	0.10
353	494154.94	1251619.88	0.10
354	494161.59	1251621.60	0.10
355	494197.78	1251682.93	0.10
356	494267.34	1251800.82	0.10
357	494300.20	1251856.52	0.10
358	494328.54	1251904.66	0.10
359	494401.85	1252029.15	0.10
360	494434.66	1252084.87	0.10
361	494463.00	1252133.01	0.10
362	494538.84	1252261.81	0.10
363	494571.65	1252317.53	0.10
364	494600.00	1252365.67	0.10
365	494668.23	1252481.55	0.10
366	494701.04	1252537.27	0.10
367	494729.17	1252585.53	0.10
368	494801.95	1252710.37	0.10
369	494827.67	1252754.50	0.10
370	494825.35	1252756.64	0.10
371	494831.13	1252762.91	0.10
372	494833.45	1252760.77	0.10
373	494877.20	1252791.32	0.10
374	494978.87	1252862.29	0.10
375	495031.89	1252899.31	0.10
376	495077.55	1252931.50	0.10

377	495175.20	1253000.33	0.10
378	495228.05	1253037.59	0.10
379	495273.71	1253069.77	0.10
380	495371.36	1253138.61	0.10
381	495424.21	1253175.86	0.10
382	495469.73	1253208.26	0.10
383	495574.28	1253282.68	0.10
384	495615.80	1253312.24	0.10
385	495612.08	1253315.67	0.10
386	495617.86	1253321.94	0.10
387	495621.58	1253318.51	0.10
388	495648.83	1253364.26	0.10
389	495710.37	1253467.61	0.10
390	495746.39	1253528.09	0.10
391	495773.55	1253576.13	0.10
392	495822.70	1253663.08	0.10
393	495869.06	1253745.09	0.10
394	495864.14	1253749.33	0.10
395	495873.43	1253760.09	0.10
396	495878.32	1253755.87	0.10
397	495900.92	1253773.66	0.10
398	495934.94	1253800.42	0.10
399	495930.68	1253805.88	0.10
400	495920.34	1253824.55	0.10
401	495969.16	1253862.95	0.10
402	495984.78	1253839.63	0.10
403	496029.49	1253874.81	0.10
404	496028.17	1253876.25	0.10
405	496015.86	1253889.83	0.10
406	496010.48	1253895.47	0.10
407	496066.90	1253939.85	0.10
408	496067.51	1253940.33	0.10
409	496095.42	1253962.83	0.10
410	496118.87	1253981.73	0.10
411	496142.17	1254000.52	0.10
412	496151.27	1253991.24	0.10
413	496159.78	1253981.42	0.10
414	496161.05	1253979.77	0.10
415	496260.80	1254060.17	0.10
416	496271.26	1254068.60	0.10
417	496266.14	1254074.58	0.10
418	496281.59	1254087.80	0.10
419	496286.74	1254081.79	0.10
420	496353.34	1254141.67	0.10

421	496443.25	1254222.51	0.10
422	496491.33	1254265.74	0.10
423	496532.69	1254303.30	0.10
424	496653.86	1254413.37	0.10
425	496705.99	1254460.72	0.10
426	496746.81	1254497.79	0.10
427	496887.24	1254625.35	0.10
428	496928.06	1254662.42	0.10
429	496980.04	1254709.93	0.10
430	496996.38	1254724.87	0.10
431	497051.61	1254775.35	0.10
432	497047.80	1254777.37	0.10
433	497057.17	1254795.07	0.10
434	497060.97	1254793.06	0.10
435	497065.81	1254826.74	0.10
436	497086.52	1254970.79	0.10
437	497094.37	1255025.38	0.10
438	497104.22	1255095.09	0.10
439	497119.51	1255203.22	0.10
440	497129.36	1255272.91	0.10
441	497136.88	1255327.57	0.10
442	497152.02	1255437.70	0.10
443	497162.01	1255510.32	0.10
444	497157.34	1255509.75	0.10
445	497155.12	1255528.01	0.10
446	497159.79	1255528.58	0.10
447	497155.54	1255539.25	0.10
448	497076.13	1255738.85	0.10
449	497071.99	1255749.27	0.10
450	497028.78	1255855.15	0.10
451	496990.45	1255949.11	0.10
452	496986.96	1255957.65	0.10
453	496978.12	1255956.03	0.10
454	496974.84	1255973.98	0.10
455	496983.68	1255975.60	0.10
456	496985.94	1256065.19	0.10
457	496987.91	1256143.26	0.10
458	496989.69	1256213.65	0.10
459	496990.56	1256268.79	0.10
460	496992.66	1256400.95	0.10
461	496993.47	1256452.09	0.10
462	496984.56	1256454.05	0.10
463	496988.54	1256472.17	0.10
464	496997.45	1256470.21	0.10

465	497014.72	1256509.25	0.10
466	497087.13	1256672.90	0.10
467	497094.25	1256688.99	0.10
468	497137.17	1256788.07	0.10
469	497161.48	1256844.17	0.10
470	497185.33	1256899.23	0.10
471	497181.12	1256899.66	0.10
472	497183.00	1256918.11	0.10
473	497187.22	1256917.68	0.10
474	497186.15	1256922.81	0.10
475	497157.38	1257060.93	0.10
476	497144.19	1257124.23	0.10
477	497132.62	1257178.89	0.10
478	497110.98	1257281.09	0.10
479	497097.58	1257344.35	0.10
480	497086.01	1257399.00	0.10
481	497069.70	1257475.99	0.10
482	497050.97	1257564.46	0.10
483	497043.49	1257598.78	0.10
484	497015.58	1257726.77	0.10
485	497004.63	1257777.00	0.10
486	496998.74	1257775.05	0.10
487	496992.94	1257792.51	0.10
488	496998.83	1257794.46	0.10
489	496979.68	1257836.57	0.10
490	496926.48	1257953.54	0.10
491	496897.33	1258017.65	0.10
492	496874.24	1258067.72	0.10
493	496786.60	1258257.69	0.10
494	496780.05	1258271.90	0.10
495	496733.55	1258371.49	0.10
496	496706.16	1258430.17	0.10
497	496682.42	1258481.01	0.10
498	496680.56	1258478.92	0.10
499	496667.49	1258490.55	0.10
500	496669.37	1258492.66	0.10
501	496621.45	1258508.69	0.10
502	496587.81	1258519.94	0.10
503	496526.50	1258540.45	0.10
504	496473.28	1258557.49	0.10
505	496437.75	1258568.86	0.10
506	496375.42	1258588.82	0.10
507	496372.68	1258584.52	0.10
508	496363.12	1258590.62	0.10

509	496365.82	1258594.86	0.10
510	496331.88	1258630.71	0.10
511	496283.33	1258681.99	0.10
512	496263.04	1258662.78	0.10
513	496241.33	1258685.72	0.10
514	496261.62	1258704.93	0.10
515	496146.05	1258827.01	0.10
516	496105.94	1258869.38	0.10
517	496098.41	1258866.65	0.10
518	496093.56	1258880.00	0.10
519	496101.14	1258882.75	0.10
520	496106.72	1258964.17	0.10
521	496109.50	1259004.77	0.10
522	496117.60	1259123.08	0.10
523	496118.31	1259137.05	0.10
524	496128.03	1259327.41	0.10
525	496130.47	1259375.25	0.10
526	496125.89	1259374.21	0.10
527	496121.72	1259392.59	0.10
528	496126.31	1259393.63	0.10
529	496101.29	1259439.80	0.10
530	496048.21	1259537.74	0.10
531	496017.40	1259594.59	0.10
532	495990.61	1259643.60	0.10
533	495909.67	1259791.65	0.10
534	495875.89	1259853.44	0.10
535	495849.44	1259901.82	0.10
536	495774.45	1260039.00	0.10
537	495736.78	1260107.89	0.10
538	495710.86	1260155.31	0.10
539	495629.05	1260304.95	0.10
540	495595.28	1260366.73	0.10
541	495568.83	1260415.12	0.10
542	495484.79	1260568.85	0.10
543	495453.77	1260625.58	0.10
544	495426.97	1260674.60	0.10
545	495359.71	1260797.62	0.10
546	495319.45	1260871.26	0.10
547	495299.47	1260907.80	0.10
548	495216.52	1261059.54	0.10
549	495182.74	1261121.33	0.10
550	495156.29	1261169.72	0.10
551	495079.81	1261309.61	0.10
552	495046.03	1261371.40	0.10

553	495019.58	1261419.79	0.10
554	494940.33	1261564.74	0.10
555	494909.32	1261621.47	0.10
556	494882.52	1261670.49	0.10
557	494835.65	1261756.21	0.10
558	494782.20	1261853.98	0.10
559	494775.35	1261866.34	0.10
560	494683.02	1262033.05	0.10
561	494658.33	1262077.63	0.10
562	494651.84	1262074.08	0.10
563	494642.87	1262090.49	0.10
564	494649.36	1262094.04	0.10
565	494627.59	1262134.40	0.10
566	494550.10	1262277.99	0.10
567	494527.96	1262319.03	0.10
568	494490.10	1262388.29	0.10
569	494427.06	1262503.60	0.10
570	494396.05	1262560.33	0.10
571	494369.25	1262609.35	0.10
572	494290.72	1262753.00	0.10
573	494256.94	1262814.78	0.10
574	494230.49	1262863.17	0.10
575	494151.24	1263008.12	0.10
576	494120.22	1263064.86	0.10
577	494093.42	1263113.88	0.10
578	494021.17	1263246.04	0.10
579	493983.51	1263314.93	0.10
580	493957.58	1263362.35	0.10
581	493875.42	1263512.64	0.10
582	493844.40	1263569.38	0.10
583	493817.60	1263618.40	0.10
584	493743.87	1263753.27	0.10
585	493710.09	1263815.06	0.10
586	493683.64	1263863.45	0.10
587	493604.39	1264008.40	0.10
588	493573.38	1264065.13	0.10
589	493546.58	1264114.16	0.10
590	493448.62	1264293.34	0.10
591	493434.27	1264319.59	0.10
592	493388.39	1264403.51	0.10
593	493305.08	1264555.90	0.10
594	493297.56	1264569.65	0.10
595	493244.36	1264665.81	0.10
596	493231.50	1264689.07	0.10

597	493186.03	1264771.26	0.10
598	493177.47	1264768.45	0.10
599	493171.69	1264786.07	0.10
600	493180.24	1264788.88	0.10
601	493179.78	1264792.45	0.10
602	493151.07	1265013.26	0.10
603	493147.12	1265043.68	0.10
604	493134.46	1265137.72	0.10
605	493118.49	1265256.34	0.10
606	493109.10	1265326.13	0.10
607	493101.75	1265380.78	0.10
608	493079.71	1265544.50	0.10
609	493071.09	1265608.59	0.10
610	493063.64	1265663.95	0.10
611	493043.14	1265816.29	0.10
612	493033.75	1265886.08	0.10
613	493026.40	1265940.73	0.10
614	493004.36	1266104.45	0.10
615	492995.74	1266168.54	0.10
616	492988.29	1266223.91	0.10
617	492968.45	1266371.29	0.10
618	492959.06	1266441.08	0.10
619	492951.70	1266495.73	0.10
620	492930.33	1266654.50	0.10
621	492921.71	1266718.58	0.10
622	492914.26	1266773.95	0.10
623	492893.76	1266926.29	0.10
624	492884.37	1266996.08	0.10
625	492877.02	1267050.73	0.10
626	492857.08	1267198.83	0.10
627	492847.69	1267268.62	0.10
628	492840.33	1267323.27	0.10
629	492819.63	1267477.08	0.10
630	492811.01	1267541.16	0.10
631	492803.56	1267596.53	0.10
632	492782.28	1267754.58	0.10
633	492773.66	1267818.66	0.10
634	492766.21	1267874.03	0.10
635	492745.63	1268026.94	0.10
636	492735.65	1268101.12	0.10
637	492728.88	1268151.40	0.10
638	492706.26	1268319.49	0.10
639	492697.64	1268383.57	0.10
640	492690.19	1268438.94	0.10

641	492671.58	1268577.22	0.10
642	492659.63	1268666.02	0.10
643	492654.79	1268701.65	0.10
644	492634.65	1268850.01	0.10
645	492625.67	1268916.17	0.10
646	492611.63	1268926.78	0.10
647	492623.98	1268943.13	0.10
648	492637.94	1268932.58	0.10
649	492697.99	1268941.52	0.10
650	492822.57	1268960.06	0.10
651	492864.73	1268966.33	0.10
652	492863.48	1268975.25	0.10
653	492885.10	1268978.29	0.10
654	492886.34	1268969.44	0.10
655	492943.85	1268977.41	0.10
656	493074.93	1268995.58	0.10
657	493138.99	1269004.46	0.10
658	493194.28	1269012.43	0.10
659	493299.66	1269027.62	0.10
660	493363.65	1269036.84	0.10
661	493418.90	1269045.14	0.10
662	493567.40	1269067.44	0.10
663	493598.82	1269072.16	0.10
664	493597.79	1269079.34	0.10
665	493616.00	1269081.97	0.10
666	493617.04	1269074.79	0.10
667	493681.77	1269083.75	0.10
668	493793.34	1269099.20	0.10
669	493865.47	1269109.19	0.10
670	493917.68	1269116.72	0.10
671	494093.45	1269142.06	0.10
672	494157.45	1269151.29	0.10
673	494212.75	1269159.26	0.10
674	494370.11	1269181.94	0.10
675	494424.69	1269189.81	0.10
676	494494.39	1269199.86	0.10
677	494700.42	1269229.56	0.10
678	494741.41	1269235.47	0.10
679	494831.63	1269248.47	0.10
680	494840.13	1269249.70	0.10
681	494836.27	1269270.96	0.10
682	494834.80	1269277.22	0.10
683	494865.85	1269281.69	0.10
684	494872.73	1269254.40	0.10

685	494908.03	1269259.49	0.10
686	494972.03	1269268.72	0.10
687	495020.36	1269275.69	0.10
688	495017.23	1269290.39	0.10
689	495015.07	1269300.52	0.10
690	495036.52	1269306.30	0.10
691	495143.57	1269321.73	0.10
692	495143.21	1269307.87	0.10
693	495132.94	1269291.92	0.10
694	495206.94	1269302.59	0.10
695	495270.94	1269311.81	0.10
696	495326.24	1269319.78	0.10
697	495484.08	1269342.54	0.10
698	495548.07	1269351.77	0.10
699	495603.37	1269359.74	0.10
700	495761.21	1269382.49	0.10
701	495825.21	1269391.72	0.10
702	495880.51	1269399.69	0.10
703	496030.15	1269421.26	0.10
704	496020.99	1269442.68	0.10
705	496020.63	1269448.17	0.10
706	496065.06	1269454.58	0.10
707	496070.31	1269442.21	0.10
708	496076.36	1269427.93	0.10
709	496141.93	1269437.38	0.10
710	496195.42	1269445.09	0.10
711	496222.58	1269449.01	0.10
712	496300.30	1269460.21	0.10
713	496353.78	1269467.92	0.10
714	496468.84	1269484.51	0.10
715	496532.83	1269493.74	0.10
716	496588.13	1269501.71	0.10
717	496731.18	1269522.33	0.10
718	496795.18	1269531.56	0.10
719	496850.45	1269539.76	0.10
720	496890.80	1269545.74	0.10
721	496880.62	1269572.52	0.10
722	496900.09	1269575.41	0.10
723	496911.05	1269548.74	0.10
724	497014.56	1269564.08	0.10
725	497039.02	1269567.71	0.10
726	497038.22	1269568.39	0.10
727	497044.47	1269575.80	0.10
728	497045.27	1269575.12	0.10

729	497044.70	1269600.02	0.10
730	497041.20	1269754.51	0.10
731	497039.73	1269819.15	0.10
732	497038.24	1269875.00	0.10
733	497033.74	1270043.41	0.10
734	497032.01	1270108.04	0.10
735	497030.26	1270163.89	0.10
736	497025.66	1270310.58	0.10
737	497023.90	1270366.91	0.10
738	497018.92	1270365.85	0.10
739	497016.91	1270375.34	0.10
740	497021.95	1270376.41	0.10
741	497003.21	1270423.90	0.10
742	496978.45	1270486.63	0.10
743	496954.72	1270546.77	0.10
744	496933.63	1270598.51	0.10
745	496889.58	1270706.55	0.10
746	496864.49	1270768.11	0.10
747	496859.44	1270769.87	0.10
748	496862.24	1270777.92	0.10
749	496863.73	1270777.40	0.10
750	496863.40	1270778.16	0.10
751	496854.15	1270800.88	0.10
752	496878.88	1270814.84	0.10
753	496888.85	1270788.32	0.10
754	496927.77	1270810.28	0.10
755	497020.17	1270862.42	0.10
756	497076.48	1270894.19	0.10
757	497124.88	1270922.10	0.10
758	497220.81	1270977.43	0.10
759	497268.59	1271004.99	0.10
760	497260.72	1271023.41	0.10
761	497257.51	1271030.92	0.10
762	497262.88	1271034.02	0.10
763	497275.39	1271050.72	0.10
764	497279.62	1271040.10	0.10
765	497287.51	1271020.26	0.10
766	497381.63	1271145.89	0.10
767	497378.45	1271149.67	0.10
768	497387.13	1271156.96	0.10
769	497390.32	1271153.16	0.10
770	497434.34	1271175.23	0.10
771	497531.18	1271223.78	0.10
772	497588.98	1271252.76	0.10

773	497638.81	1271278.03	0.10
774	497651.72	1271284.58	0.10
775	497649.28	1271290.56	0.10
776	497641.08	1271310.53	0.10
777	497665.82	1271323.07	0.10
778	497676.57	1271297.18	0.10
779	497711.46	1271314.88	0.10
780	497769.12	1271344.12	0.10
781	497818.75	1271369.80	0.10
782	497858.70	1271390.47	0.10
783	497903.47	1271413.63	0.10
784	497900.34	1271417.98	0.10
785	497907.26	1271422.96	0.10
786	497910.38	1271418.62	0.10
787	497948.13	1271455.41	0.10
788	498032.31	1271537.44	0.10
789	498078.62	1271582.57	0.10
790	498118.37	1271621.83	0.10
791	498211.89	1271714.18	0.10
792	498245.12	1271747.00	0.10
793	498241.00	1271756.98	0.10
794	498258.01	1271764.00	0.10
795	498262.13	1271754.01	0.10
796	498321.37	1271754.20	0.10
797	498414.53	1271754.50	0.10
798	498479.18	1271754.71	0.10
799	498535.06	1271754.97	0.10
800	498635.52	1271755.45	0.10
801	498700.17	1271755.75	0.10
802	498756.04	1271756.38	0.10
803	498883.87	1271757.81	0.10
804	498911.56	1271758.12	0.10
805	498911.28	1271765.28	0.10
806	498930.12	1271766.01	0.10
807	498930.40	1271758.87	0.10
808	498999.26	1271763.53	0.10
809	499119.90	1271771.69	0.10
810	499184.41	1271776.05	0.10
811	499240.13	1271780.12	0.10
812	499426.10	1271793.72	0.10
813	499490.59	1271798.43	0.10
814	499546.31	1271802.50	0.10
815	499743.26	1271816.90	0.10
816	499807.74	1271821.62	0.10

817	499863.44	1271826.01	0.10
818	499989.49	1271835.93	0.10
819	500052.20	1271840.87	0.10
820	500051.96	1271848.42	0.10
821	500070.20	1271849.01	0.10
822	500070.44	1271841.46	0.10
823	500104.90	1271840.97	0.10
824	500254.67	1271838.82	0.10
825	500319.33	1271837.89	0.10
826	500375.20	1271837.40	0.10
827	500454.67	1271836.70	0.10
828	500519.32	1271836.13	0.10
829	500575.19	1271835.74	0.10
830	500648.50	1271835.23	0.10
831	500668.18	1271835.09	0.10
832	500677.64	1271844.31	0.10
833	500677.99	1271863.98	0.10
834	500680.77	1272019.78	0.10
835	500681.92	1272084.41	0.10
836	500682.85	1272140.29	0.10
837	500685.85	1272320.73	0.10
838	500686.93	1272385.37	0.10
839	500687.86	1272441.24	0.10
840	500690.93	1272625.69	0.10
841	500692.01	1272690.32	0.10
842	500692.94	1272746.20	0.10
843	500695.81	1272918.65	0.10
844	500696.89	1272983.28	0.10
845	500697.82	1273039.16	0.10
846	500700.48	1273198.61	0.10
847	500701.56	1273263.24	0.10
848	500702.49	1273319.12	0.10
849	500705.93	1273525.42	0.10
850	500706.24	1273544.20	0.10
851	500708.02	1273650.96	0.10
852	500710.19	1273781.08	0.10
853	500711.11	1273836.21	0.10
854	500712.28	1273906.62	0.10
855	500714.93	1274065.59	0.10
856	500716.01	1274130.23	0.10
857	500716.56	1274186.11	0.10
858	500717.53	1274283.78	0.10
859	500718.03	1274334.77	0.10
860	500710.62	1274334.89	0.10

861	500710.93	1274353.58	0.10
862	500718.32	1274353.46	0.10
863	500719.30	1274399.30	0.10
864	500723.20	1274581.64	0.10
865	500724.70	1274652.06	0.10
866	500725.62	1274707.19	0.10
867	500729.68	1274950.60	0.10
868	500730.85	1275021.00	0.10
869	500731.77	1275076.14	0.10
870	500735.94	1275326.53	0.10
871	500737.11	1275396.94	0.10
872	500738.03	1275452.08	0.10
873	500742.21	1275702.48	0.10
874	500743.38	1275772.89	0.10
875	500744.30	1275828.02	0.10
876	500748.61	1276087.21	0.10
877	500749.69	1276151.84	0.10
878	500750.62	1276207.72	0.10
879	500754.92	1276466.16	0.10
880	500756.00	1276530.79	0.10
881	500756.93	1276586.67	0.10
882	500761.23	1276844.73	0.10
883	500762.35	1276911.73	0.10
884	500763.09	1276970.28	0.10
885	500765.31	1277147.21	0.10
886	500766.12	1277211.43	0.10
887	500757.25	1277212.98	0.10
888	500760.52	1277231.69	0.10
889	500769.35	1277230.15	0.10
890	500782.63	1277269.09	0.10
891	500827.38	1277400.32	0.10
892	500827.22	1277400.39	0.10
893	500814.87	1277405.79	0.10
894	500818.16	1277414.20	0.10
895	500820.46	1277420.06	0.10
896	500824.86	1277418.20	0.10
897	500832.40	1277415.01	0.10
898	500838.07	1277431.62	0.10
899	500857.20	1277487.74	0.10
900	500849.41	1277490.99	0.10
901	500856.95	1277509.07	0.10
902	500864.77	1277505.81	0.10
903	500884.45	1277545.03	0.10
904	500983.26	1277741.88	0.10

905	501012.26	1277799.67	0.10
906	501037.12	1277849.72	0.10
907	501139.18	1278055.22	0.10
908	501167.94	1278113.13	0.10
909	501192.79	1278163.17	0.10
910	501323.10	1278425.53	0.10
911	501339.20	1278457.94	0.10
912	501378.88	1278538.02	0.10
913	501474.43	1278730.86	0.10
914	501490.96	1278764.23	0.10
915	501485.68	1278779.55	0.10
916	501503.77	1278785.79	0.10
917	501509.05	1278770.47	0.10
918	501573.23	1278739.73	0.10
919	501688.22	1278684.64	0.10
920	501763.91	1278648.39	0.10
921	501801.51	1278630.48	0.10
922	501974.68	1278548.01	0.10
923	501993.12	1278539.23	0.10
924	502003.67	1278542.89	0.10
925	502012.69	1278561.18	0.10
926	502114.01	1278766.58	0.10
927	502142.62	1278824.57	0.10
928	502167.29	1278874.70	0.10
929	502276.86	1279097.38	0.10
930	502312.60	1279170.01	0.10
931	502332.30	1279210.04	0.10
932	502445.20	1279439.50	0.10
933	502473.75	1279497.51	0.10
934	502498.42	1279547.64	0.10
935	502581.23	1279715.92	0.10
936	502628.28	1279811.55	0.10
937	502639.75	1279834.87	0.10
938	502752.54	1280064.08	0.10
939	502800.47	1280161.49	0.10
940	502811.06	1280183.02	0.10
941	502928.66	1280422.00	0.10
942	502970.45	1280506.93	0.10
943	502984.09	1280534.66	0.10
944	503096.18	1280762.45	0.10
945	503133.80	1280838.91	0.10
946	503151.61	1280875.11	0.10
947	503263.24	1281101.97	0.10
948	503286.12	1281148.47	0.10

949	503321.76	1281220.91	0.10
950	503437.32	1281455.75	0.10
951	503449.47	1281480.44	0.10
952	503491.58	1281569.00	0.10
953	503573.49	1281741.23	0.10
954	503603.44	1281804.21	0.10
955	503594.75	1281808.49	0.10
956	503604.94	1281829.18	0.10
957	503613.63	1281824.90	0.10
958	503632.74	1281862.34	0.10
959	503715.50	1282024.45	0.10
960	503745.71	1282083.62	0.10
961	503739.52	1282101.55	0.10
962	503760.47	1282108.78	0.10
963	503766.76	1282090.57	0.10
964	503818.45	1282065.65	0.10
965	504004.88	1281975.75	0.10
966	504053.56	1281952.28	0.10
967	504124.32	1281918.24	0.10
968	504337.46	1281815.70	0.10
969	504386.98	1281791.87	0.10
970	504450.61	1281761.26	0.10
971	504696.63	1281642.91	0.10
972	504720.40	1281631.47	0.10
973	504809.78	1281588.47	0.10
974	504967.44	1281512.63	0.10
975	505017.79	1281488.41	0.10
976	505076.06	1281460.37	0.10
977	505278.03	1281363.20	0.10
978	505364.72	1281321.49	0.10
979	505391.19	1281308.79	0.10
980	505616.92	1281200.51	0.10
981	505628.91	1281194.76	0.10
982	505642.38	1281199.36	0.10
983	505661.82	1281238.09	0.10
984	505750.55	1281414.82	0.10
985	505779.56	1281472.62	0.10
986	505804.57	1281522.57	0.10
987	505920.74	1281754.59	0.10
988	505949.69	1281812.41	0.10
989	505974.70	1281862.37	0.10
990	506088.62	1282089.91	0.10
991	506117.57	1282147.73	0.10
992	506142.58	1282197.69	0.10

993	506258.75	1282429.70	0.10
994	506287.70	1282487.52	0.10
995	506312.71	1282537.47	0.10
996	506426.64	1282765.02	0.10
997	506455.59	1282822.84	0.10
998	506480.60	1282872.79	0.10
999	506596.77	1283104.80	0.10
1000	506625.72	1283162.63	0.10
1001	506650.73	1283212.58	0.10
1002	506719.69	1283350.32	0.10
1003	506743.38	1283397.62	0.10
1004	506769.13	1283449.06	0.10
1005	506798.08	1283506.88	0.10
1006	506823.09	1283556.84	0.10
1007	506939.26	1283788.86	0.10
1008	506968.21	1283846.68	0.10
1009	506993.22	1283896.63	0.10
1010	507083.38	1284076.70	0.10
1011	507131.62	1284173.05	0.10
1012	507142.72	1284195.23	0.10
1013	507288.12	1284485.64	0.10
1014	507319.65	1284548.61	0.10
1015	507344.34	1284597.92	0.10
1016	507407.10	1284723.28	0.10
1017	507436.05	1284781.09	0.10
1018	507460.82	1284831.18	0.10
1019	507542.83	1284997.00	0.10
1020	507562.97	1285037.73	0.10
1021	507556.96	1285040.74	0.10
1022	507564.74	1285056.28	0.10
1023	507570.75	1285053.27	0.10
1024	507592.29	1285095.83	0.10
1025	507686.67	1285282.27	0.10
1026	507715.87	1285339.96	0.10
1027	507740.88	1285389.92	0.10
1028	507856.70	1285621.24	0.10
1029	507888.23	1285684.22	0.10
1030	507912.91	1285733.51	0.10
1031	508029.07	1285965.51	0.10
1032	508060.60	1286028.48	0.10
1033	508085.29	1286077.79	0.10
1034	508214.87	1286336.59	0.10
1035	508246.40	1286399.57	0.10
1036	508271.08	1286448.87	0.10

1037	508351.41	1286609.32	0.10
1038	508382.94	1286672.29	0.10
1039	508407.63	1286721.60	0.10
1040	508521.54	1286949.11	0.10
1041	508553.07	1287012.08	0.10
1042	508577.76	1287061.39	0.10
1043	508693.91	1287293.37	0.10
1044	508725.44	1287356.34	0.10
1045	508750.12	1287405.65	0.10
1046	508866.27	1287637.63	0.10
1047	508897.80	1287700.61	0.10
1048	508922.48	1287749.91	0.10
1049	509038.64	1287981.89	0.10
1050	509070.17	1288044.87	0.10
1051	509094.85	1288094.17	0.10
1052	509211.01	1288326.16	0.10
1053	509242.53	1288389.12	0.10
1054	509267.01	1288438.55	0.10
1055	509360.61	1288627.53	0.10
1056	509386.74	1288680.28	0.10
1057	509379.46	1288683.92	0.10
1058	509388.50	1288701.97	0.10
1059	509395.78	1288698.32	0.10
1060	509415.43	1288737.11	0.10
1061	509501.72	1288907.52	0.10
1062	509533.54	1288970.35	0.10
1063	509558.22	1289019.65	0.10
1064	509664.03	1289230.98	0.10
1065	509699.19	1289301.19	0.10
1066	509723.38	1289349.51	0.10
1067	509815.74	1289533.98	0.10
1068	509844.69	1289591.80	0.10
1069	509869.70	1289641.76	0.10
1070	509963.48	1289829.06	0.10
1071	509992.43	1289886.88	0.10
1072	510017.44	1289936.84	0.10
1073	510135.85	1290173.32	0.10
1074	510164.80	1290231.15	0.10
1075	510189.81	1290281.10	0.10
1076	510290.30	1290481.82	0.10
1077	510319.25	1290539.64	0.10
1078	510344.26	1290589.59	0.10
1079	510466.93	1290834.59	0.10
1080	510491.62	1290883.90	0.10

1081	510523.14	1290946.87	0.10
1082	510634.69	1291169.65	0.10
1083	510666.22	1291232.63	0.10
1084	510690.90	1291281.93	0.10
1085	510801.19	1291502.21	0.10
1086	510836.35	1291572.42	0.10
1087	510860.54	1291620.74	0.10
1088	510974.94	1291849.24	0.10
1089	511006.47	1291912.21	0.10
1090	511030.95	1291961.62	0.10
1091	511115.72	1292132.78	0.10
1092	511150.98	1292203.96	0.10
1093	511144.30	1292207.30	0.10
1094	511152.74	1292224.16	0.10
1095	511159.42	1292220.82	0.10
1096	511167.20	1292236.20	0.10
1097	511284.04	1292467.02	0.10
1098	511304.20	1292506.85	0.10
1099	511340.43	1292579.21	0.10
1100	511436.93	1292771.95	0.10
1101	511472.08	1292842.16	0.10
1102	511496.27	1292890.48	0.10
1103	511617.52	1293132.64	0.10
1104	511642.21	1293181.95	0.10
1105	511673.74	1293244.92	0.10
1106	511765.53	1293428.26	0.10
1107	511810.10	1293517.27	0.10
1108	511821.75	1293540.53	0.10
1109	511958.50	1293813.67	0.10
1110	511993.66	1293883.88	0.10
1111	512017.85	1293932.20	0.10
1112	512148.26	1294192.68	0.10
1113	512177.21	1294250.50	0.10
1114	512202.22	1294300.45	0.10
1115	512313.91	1294523.53	0.10
1116	512342.86	1294581.34	0.10
1117	512367.88	1294631.30	0.10
1118	512476.98	1294849.22	0.10
1119	512508.51	1294912.19	0.10
1120	512533.20	1294961.50	0.10
1121	512626.97	1295148.78	0.10
1122	512658.49	1295211.74	0.10
1123	512683.18	1295261.05	0.10
1124	512761.61	1295417.71	0.10

1125	512790.56	1295475.52	0.10
1126	512815.48	1295525.53	0.10
1127	512876.95	1295648.89	0.10
1128	512918.19	1295731.65	0.10
1129	512912.82	1295746.53	0.10
1130	512930.70	1295752.97	0.10
1131	512936.06	1295738.10	0.10
1132	512973.57	1295721.53	0.10
1133	513172.15	1295633.78	0.10
1134	513222.59	1295611.49	0.10
1135	513287.05	1295583.14	0.10
1136	513482.67	1295497.11	0.10
1137	513533.82	1295474.62	0.10
1138	513593.00	1295448.59	0.10
1139	513793.91	1295360.24	0.10
1140	513845.05	1295337.75	0.10
1141	513904.24	1295311.72	0.10
1142	514105.14	1295223.37	0.10
1143	514156.28	1295200.88	0.10
1144	514215.51	1295174.93	0.10
1145	514427.17	1295082.21	0.10
1146	514476.56	1295060.57	0.10
1147	514476.77	1295064.05	0.10
1148	514494.53	1295062.99	0.10
1149	514494.33	1295059.55	0.10
1150	514539.91	1295073.51	0.10
1151	514792.39	1295150.85	0.10
1152	514838.49	1295164.97	0.10
1153	514836.07	1295167.84	0.10
1154	514843.49	1295174.09	0.10
1155	514845.92	1295171.21	0.10
1156	514867.92	1295214.56	0.10
1157	514972.61	1295420.91	0.10
1158	515001.87	1295478.57	0.10
1159	515026.98	1295528.48	0.10
1160	515139.12	1295751.32	0.10
1161	515168.19	1295809.08	0.10
1162	515193.30	1295858.99	0.10
1163	515305.45	1296081.83	0.10
1164	515334.51	1296139.59	0.10
1165	515359.62	1296189.50	0.10
1166	515471.77	1296412.34	0.10
1167	515500.83	1296470.10	0.10
1168	515525.95	1296520.01	0.10

1169	515633.59	1296733.92	0.10
1170	515662.66	1296791.68	0.10
1171	515687.77	1296841.59	0.10
1172	515790.93	1297046.57	0.10
1173	515819.99	1297104.32	0.10
1174	515845.10	1297154.23	0.10
1175	515946.01	1297354.74	0.10
1176	515975.07	1297412.50	0.10
1177	516000.19	1297462.41	0.10
1178	516101.09	1297662.92	0.10
1179	516130.16	1297720.68	0.10
1180	516155.27	1297770.59	0.10
1181	516253.93	1297966.64	0.10
1182	516282.99	1298024.39	0.10
1183	516308.11	1298074.30	0.10
1184	516406.77	1298270.35	0.10
1185	516435.83	1298328.10	0.10
1186	516460.73	1298378.12	0.10
1187	516555.13	1298567.77	0.10
1188	516581.18	1298620.09	0.10
1189	516578.77	1298623.92	0.10
1190	516585.99	1298628.46	0.10
1191	516588.40	1298624.62	0.10
1192	516649.47	1298625.37	0.10
1193	516783.10	1298627.01	0.10
1194	516847.76	1298627.81	0.10
1195	516903.62	1298628.80	0.10
1196	517033.07	1298631.09	0.10
1197	517097.71	1298632.24	0.10
1198	517153.57	1298633.44	0.10
1199	517301.91	1298636.61	0.10
1200	517332.67	1298637.27	0.10
1201	517331.12	1298639.45	0.10
1202	517338.06	1298644.40	0.10
1203	517339.61	1298642.22	0.10
1204	517350.24	1298671.07	0.10
1205	517412.80	1298840.88	0.10
1206	517437.15	1298906.95	0.10
1207	517456.06	1298958.75	0.10
1208	517541.58	1299193.06	0.10
1209	517565.73	1299259.22	0.10
1210	517584.64	1299311.02	0.10
1211	517672.13	1299550.76	0.10
1212	517694.30	1299611.49	0.10

1213	517713.46	1299663.98	0.10
1214	517800.70	1299903.03	0.10
1215	517822.87	1299963.76	0.10
1216	517842.03	1300016.24	0.10
1217	517927.30	1300249.88	0.10
1218	517951.45	1300316.03	0.10
1219	517970.36	1300367.83	0.10
1220	518057.85	1300607.57	0.10
1221	518080.02	1300668.30	0.10
1222	518099.18	1300720.79	0.10
1223	518186.42	1300959.84	0.10
1224	518208.59	1301020.57	0.10
1225	518227.64	1301073.10	0.10
1226	518297.14	1301264.72	0.10
1227	518320.72	1301329.73	0.10
1228	518317.71	1301335.68	0.10
1229	518326.37	1301340.05	0.10
1230	518329.37	1301334.10	0.10
1231	518402.43	1301312.50	0.10
1232	518557.02	1301266.78	0.10
1233	518610.60	1301250.94	0.10
1234	518672.64	1301232.75	0.10
1235	518892.85	1301168.19	0.10
1236	518946.46	1301152.47	0.10
1237	519008.50	1301134.28	0.10
1238	519223.91	1301071.13	0.10
1239	519277.52	1301055.41	0.10
1240	519339.62	1301037.37	0.10
1241	519542.64	1300978.37	0.10
1242	519594.96	1300963.17	0.10
1243	519596.86	1300966.08	0.10
1244	519604.00	1300961.41	0.10
1245	519602.11	1300958.51	0.10
1246	519635.60	1300918.59	0.10
1247	519704.19	1300836.83	0.10
1248	519735.57	1300799.42	0.10
1249	519737.45	1300803.03	0.10
1250	519745.02	1300799.09	0.10
1251	519743.14	1300795.47	0.10
1252	519792.07	1300791.11	0.10
1253	519980.91	1300774.29	0.10
1254	520036.55	1300769.33	0.10
1255	520101.00	1300764.10	0.10
1256	520294.50	1300748.39	0.10

1257	520319.22	1300746.38	0.10
1258	520318.55	1300747.28	0.10
1259	520326.35	1300753.05	0.10
1260	520326.98	1300752.19	0.10
1261	520332.16	1300776.22	0.10
1262	520372.45	1300963.21	0.10
1263	520361.97	1300966.02	0.10
1264	520353.61	1300969.82	0.10
1265	520346.32	1300974.82	0.10
1266	520351.68	1300999.68	0.10
1267	520355.04	1300998.43	0.10
1268	520369.32	1300993.11	0.10
1269	520378.35	1300990.61	0.10
1270	520389.90	1301044.20	0.10
1271	520386.88	1301045.03	0.10
1272	520389.46	1301054.38	0.10
1273	520392.49	1301053.55	0.10
1274	520408.76	1301101.29	0.10
1275	520477.32	1301302.53	0.10
1276	520498.18	1301363.74	0.10
1277	520515.97	1301416.70	0.10
1278	520567.57	1301570.28	0.10
1279	520543.35	1301572.87	0.10
1280	520539.08	1301573.38	0.10
1281	520547.16	1301597.42	0.10
1282	520560.49	1301596.36	0.10
1283	520575.91	1301595.13	0.10
1284	520595.31	1301652.86	0.10
1285	520613.10	1301705.82	0.10
1286	520676.63	1301894.90	0.10
1287	520697.22	1301956.19	0.10
1288	520715.02	1302009.16	0.10
1289	520778.55	1302198.24	0.10
1290	520799.14	1302259.53	0.10
1291	520816.93	1302312.49	0.10
1292	520873.18	1302479.90	0.10
1293	520901.05	1302562.87	0.10
1294	520913.53	1302600.02	0.10
1295	520927.61	1302641.92	0.10
1296	520900.18	1302648.19	0.10
1297	520903.53	1302658.17	0.10
1298	520931.09	1302652.30	0.10
1299	520982.37	1302804.92	0.10
1300	521002.96	1302866.21	0.10

1301	521020.75	1302919.17	0.10
1302	521084.28	1303108.26	0.10
1303	521104.87	1303169.55	0.10
1304	521122.66	1303222.51	0.10
1305	521177.23	1303384.94	0.10
1306	521148.96	1303388.66	0.10
1307	521157.09	1303412.86	0.10
1308	521171.71	1303410.37	0.10
1309	521183.42	1303408.38	0.10
1310	521185.04	1303408.19	0.10
1311	521206.78	1303472.89	0.10
1312	521224.34	1303525.15	0.10
1313	521288.10	1303714.93	0.10
1314	521308.69	1303776.22	0.10
1315	521326.48	1303829.18	0.10
1316	521379.22	1303986.14	0.10
1317	521370.33	1303987.73	0.10
1318	521351.30	1303990.94	0.10
1319	521356.71	1304007.04	0.10
1320	521366.14	1304005.84	0.10
1321	521375.60	1304004.55	0.10
1322	521384.98	1304003.26	0.10
1323	521390.02	1304018.26	0.10
1324	521410.61	1304079.56	0.10
1325	521428.40	1304132.52	0.10
1326	521491.93	1304321.61	0.10
1327	521512.52	1304382.89	0.10
1328	521529.86	1304436.01	0.10
1329	521552.78	1304506.20	0.10
1330	521574.87	1304573.88	0.10
1331	521571.52	1304579.05	0.10
1332	521579.66	1304584.33	0.10
1333	521583.04	1304579.13	0.10
1334	521647.29	1304572.75	0.10
1335	521731.17	1304564.41	0.10
1336	521786.06	1304558.96	0.10
1337	521856.18	1304552.58	0.10
1338	522039.14	1304535.95	0.10
1339	522094.78	1304530.89	0.10
1340	522159.17	1304525.04	0.10
1341	522357.82	1304506.98	0.10
1342	522413.46	1304501.92	0.10
1343	522477.85	1304496.07	0.10
1344	522671.53	1304478.46	0.10

1345	522727.17	1304473.40	0.10
1346	522791.56	1304467.54	0.10
1347	522970.29	1304451.29	0.10
1348	523025.94	1304446.23	0.10
1349	523090.32	1304440.38	0.10
1350	523298.94	1304421.41	0.10
1351	523354.58	1304416.35	0.10
1352	523418.97	1304410.50	0.10
1353	523547.82	1304398.78	0.10
1354	523663.31	1304388.28	0.10
1355	523672.87	1304387.41	0.10
1356	523936.76	1304363.42	0.10
1357	524006.89	1304357.05	0.10
1358	524061.82	1304352.25	0.10
1359	524281.07	1304333.10	0.10
1360	524336.84	1304328.23	0.10
1361	524339.06	1304332.41	0.10
1362	524347.62	1304327.86	0.10
1363	524345.40	1304323.67	0.10
1364	524379.06	1304281.97	0.10
1365	524449.45	1304194.75	0.10
1366	524484.53	1304151.28	0.10
1367	524526.37	1304101.95	0.10
1368	524584.70	1304033.17	0.10
1369	524622.96	1303988.07	0.10
1370	524625.27	1303991.39	0.10
1371	524636.94	1303983.28	0.10
1372	524634.69	1303980.04	0.10
1373	524670.03	1303967.69	0.10
1374	524730.87	1303946.42	0.10
1375	524729.49	1303953.65	0.10
1376	524729.37	1303976.60	0.10
1377	524738.76	1303973.32	0.10
1378	524739.29	1303954.75	0.10
1379	524741.45	1303942.73	0.10
1380	524801.66	1303921.68	0.10
1381	524817.84	1303945.68	0.10
1382	524828.92	1303941.81	0.10
1383	524839.25	1303938.20	0.10
1384	524847.92	1303935.17	0.10
1385	524838.46	1303920.88	0.10
1386	524830.75	1303911.51	0.10
1387	524915.17	1303882.01	0.10
1388	524940.40	1303873.19	0.10

1389	524940.12	1303873.95	0.10
1390	524950.77	1303877.81	0.10
1391	524951.09	1303876.91	0.10
1392	524965.45	1303900.22	0.10
1393	525040.50	1304022.02	0.10
1394	525069.17	1304068.55	0.10
1395	525065.96	1304074.21	0.10
1396	525075.82	1304079.81	0.10
1397	525079.03	1304074.15	0.10
1398	525151.31	1304074.99	0.10
1399	525274.62	1304076.43	0.10
1400	525318.38	1304076.94	0.10
1401	525317.42	1304083.70	0.10
1402	525337.55	1304086.57	0.10
1403	525338.51	1304079.83	0.10
1404	525395.61	1304095.82	0.10
1405	525810.00	1304211.90	0.10
1406	525855.70	1304224.70	0.10
1407	525857.48	1304237.06	0.10
1408	525877.61	1304234.15	0.10
1409	525875.83	1304221.84	0.10
1410	525930.36	1304187.97	0.10
1411	525969.62	1304163.57	0.10
1412	526013.04	1304136.60	0.10
1413	526017.59	1304141.68	0.10
1414	526024.82	1304135.21	0.10
1415	526024.30	1304134.63	0.10
1416	526047.77	1304135.05	0.10
1417	526252.05	1304138.71	0.10
1418	526299.95	1304139.57	0.10
1419	526299.92	1304145.64	0.10
1420	526311.26	1304145.69	0.10
1421	526311.29	1304139.70	0.10
1422	526374.57	1304139.99	0.10
1423	526421.49	1304140.20	0.10
1424	526421.46	1304145.98	0.10
1425	526422.02	1304159.86	0.10
1426	526436.37	1304159.25	0.10
1427	526436.46	1304140.26	0.10
1428	526518.41	1304140.63	0.10
1429	526566.31	1304140.85	0.10
1430	526566.28	1304146.86	0.10
1431	526577.62	1304146.91	0.10
1432	526577.65	1304140.87	0.10

1433	526640.93	1304140.81	0.10
1434	526776.11	1304140.67	0.10
1435	526831.99	1304140.62	0.10
1436	526896.64	1304140.91	0.10
1437	527036.11	1304141.55	0.10
1438	527091.97	1304141.80	0.10
1439	527156.63	1304142.40	0.10
1440	527246.43	1304143.24	0.10
1441	527300.18	1304143.74	0.10
1442	527300.96	1304146.93	0.10
1443	527309.24	1304144.91	0.10
1444	527308.47	1304141.74	0.10
1445	527353.98	1304117.82	0.10
1446	527427.81	1304079.02	0.10
1447	527474.06	1304054.71	0.10
1448	527474.89	1304059.22	0.10
1449	527483.28	1304057.66	0.10
1450	527482.44	1304053.14	0.10
1451	527536.57	1304059.35	0.10
1452	527735.07	1304082.12	0.10
1453	527790.57	1304088.49	0.10
1454	527854.80	1304096.02	0.10
1455	528052.91	1304119.24	0.10
1456	528108.39	1304125.74	0.10
1457	528172.62	1304133.27	0.10
1458	528370.73	1304156.49	0.10
1459	528426.22	1304162.99	0.10
1460	528490.42	1304170.63	0.10
1461	528649.09	1304189.52	0.10
1462	528686.47	1304193.97	0.10
1463	528684.50	1304196.73	0.10
1464	528691.46	1304201.67	0.10
1465	528693.42	1304198.91	0.10
1466	528709.94	1304232.78	0.10
1467	528755.22	1304325.61	0.10
1468	528783.57	1304383.73	0.10
1469	528807.95	1304434.00	0.10
1470	528860.08	1304541.49	0.10
1471	528888.29	1304599.67	0.10
1472	528912.34	1304650.11	0.10
1473	528948.21	1304725.35	0.10
1474	528969.90	1304770.84	0.10
1475	528964.78	1304772.44	0.10
1476	528967.32	1304780.59	0.10

1477	528972.43	1304778.99	0.10
1478	528980.78	1304830.97	0.10
1479	529006.06	1304988.36	0.10
1480	529016.32	1305052.22	0.10
1481	529024.92	1305107.41	0.10
1482	529044.10	1305230.40	0.10
1483	529054.06	1305294.29	0.10
1484	529062.67	1305349.49	0.10
1485	529078.76	1305452.71	0.10
1486	529088.72	1305516.60	0.10
1487	529097.33	1305571.80	0.10
1488	529122.71	1305734.60	0.10
1489	529134.81	1305812.19	0.10
1490	529143.13	1305865.58	0.10
1491	529168.70	1306029.60	0.10
1492	529179.55	1306099.18	0.10
1493	529187.69	1306153.72	0.10
1494	529203.25	1306257.91	0.10
1495	529210.65	1306307.43	0.10
1496	529205.05	1306307.76	0.10
1497	529205.56	1306316.28	0.10
1498	529211.07	1306315.95	0.10
1499	529208.51	1306368.32	0.10
1500	529204.24	1306455.70	0.10
1501	529198.96	1306563.61	0.10
1502	529192.86	1306563.39	0.10
1503	529192.36	1306577.60	0.10
1504	529198.44	1306577.81	0.10
1505	529198.15	1306590.39	0.10
1506	529196.62	1306656.27	0.10
1507	529168.73	1306651.26	0.10
1508	529168.45	1306663.13	0.10
1509	529196.40	1306665.55	0.10
1510	529194.25	1306758.38	0.10
1511	529174.79	1306761.03	0.10
1512	529166.16	1306762.06	0.10
1513	529165.88	1306773.84	0.10
1514	529162.90	1306902.28	0.10
1515	529150.09	1306921.67	0.10
1516	529163.05	1306925.13	0.10
1517	529178.57	1306929.27	0.10
1518	529160.05	1306957.32	0.10
1519	529074.57	1307086.75	0.10
1520	529042.53	1307135.26	0.10

1521	529038.42	1307134.08	0.10
1522	529035.75	1307143.40	0.10
1523	529039.88	1307144.58	0.10
1524	529041.39	1307197.41	0.10
1525	529045.33	1307334.62	0.10
1526	529047.18	1307399.19	0.10
1527	529048.62	1307455.10	0.10
1528	529052.20	1307594.52	0.10
1529	529053.86	1307659.10	0.10
1530	529055.30	1307715.01	0.10
1531	529058.89	1307854.43	0.10
1532	529060.55	1307919.02	0.10
1533	529061.99	1307974.93	0.10
1534	529065.45	1308109.35	0.10
1535	529067.11	1308173.93	0.10
1536	529068.55	1308229.84	0.10
1537	529072.14	1308369.26	0.10
1538	529073.80	1308433.85	0.10
1539	529075.24	1308489.76	0.10
1540	529078.70	1308624.18	0.10
1541	529080.36	1308688.76	0.10
1542	529081.80	1308744.67	0.10
1543	529085.39	1308884.09	0.10
1544	529087.05	1308948.68	0.10
1545	529088.49	1309004.59	0.10
1546	529092.08	1309144.01	0.10
1547	529093.74	1309208.59	0.10
1548	529095.07	1309264.50	0.10
1549	529098.09	1309391.35	0.10
1550	529099.93	1309468.42	0.10
1551	529095.19	1309473.22	0.10
1552	529102.09	1309480.04	0.10
1553	529106.84	1309475.23	0.10
1554	529176.81	1309476.05	0.10
1555	529319.66	1309477.73	0.10
1556	529384.32	1309478.49	0.10
1557	529440.18	1309479.25	0.10
1558	529639.63	1309481.95	0.10
1559	529704.29	1309482.83	0.10
1560	529760.15	1309483.59	0.10
1561	529979.60	1309486.56	0.10
1562	530044.25	1309487.43	0.10
1563	530100.12	1309488.33	0.10
1564	530244.56	1309490.67	0.10

1565	530251.77	1309490.79	0.10
1566	530259.69	1309498.53	0.10
1567	530259.97	1309505.73	0.10
1568	530266.07	1309664.51	0.10
1569	530268.78	1309734.88	0.10
1570	530270.77	1309789.99	0.10
1571	530278.51	1310004.29	0.10
1572	530281.05	1310074.66	0.10
1573	530283.04	1310129.77	0.10
1574	530290.96	1310349.06	0.10
1575	530293.50	1310419.44	0.10
1576	530295.49	1310474.54	0.10
1577	530303.05	1310683.86	0.10
1578	530305.59	1310754.22	0.10
1579	530307.58	1310809.35	0.10
1580	530314.96	1311013.63	0.10
1581	530317.50	1311084.00	0.10
1582	530319.49	1311139.11	0.10
1583	530326.87	1311343.41	0.10
1584	530329.41	1311413.79	0.10
1585	530331.40	1311468.89	0.10
1586	530339.45	1311691.95	0.10
1587	530341.78	1311756.56	0.10
1588	530343.53	1311812.41	0.10
1589	530349.14	1311991.09	0.10
1590	530350.85	1312045.44	0.10
1591	530344.13	1312045.16	0.10
1592	530343.34	1312063.99	0.10
1593	530350.06	1312064.27	0.10
1594	530345.17	1312106.56	0.10
1595	530327.46	1312259.76	0.10
1596	530320.03	1312323.97	0.10
1597	530313.04	1312379.42	0.10
1598	530296.45	1312510.92	0.10
1599	530287.48	1312582.02	0.10
1600	530278.07	1312581.63	0.10
1601	530277.19	1312602.70	0.10
1602	530286.59	1312603.09	0.10
1603	530287.85	1312633.92	0.10
1604	530296.79	1312851.88	0.10
1605	530299.68	1312922.25	0.10
1606	530301.70	1312977.35	0.10
1607	530310.75	1313223.62	0.10
1608	530313.34	1313293.99	0.10

1609	530315.36	1313349.10	0.10
1610	530322.50	1313543.40	0.10
1611	530325.09	1313613.78	0.10
1612	530327.12	1313668.88	0.10
1613	530336.12	1313913.92	0.10
1614	530338.50	1313978.53	0.10
1615	530340.55	1314034.36	0.10
1616	530348.80	1314258.68	0.10
1617	530351.17	1314323.29	0.10
1618	530352.99	1314379.14	0.10
1619	530360.60	1314612.83	0.10
1620	530362.24	1314663.27	0.10
1621	530356.22	1314663.49	0.10
1622	530348.43	1314663.77	0.10
1623	530348.78	1314673.46	0.10
1624	530356.58	1314673.18	0.10
1625	530362.60	1314672.96	0.10
1626	530364.86	1314728.27	0.10
1627	530374.01	1314952.46	0.10
1628	530376.88	1315022.83	0.10
1629	530378.90	1315077.93	0.10
1630	530387.51	1315312.21	0.10
1631	530390.10	1315382.58	0.10
1632	530392.13	1315437.69	0.10
1633	530400.77	1315672.73	0.10
1634	530403.14	1315737.34	0.10
1635	530405.19	1315793.18	0.10
1636	530413.17	1316009.97	0.10
1637	530416.37	1316097.10	0.10
1638	530417.78	1316135.44	0.10
1639	530427.58	1316402.24	0.10
1640	530429.95	1316466.85	0.10
1641	530431.74	1316522.69	0.10
1642	530438.16	1316722.57	0.10
1643	530439.62	1316767.93	0.10
1644	530432.81	1316768.18	0.10
1645	530433.46	1316785.70	0.10
1646	530440.26	1316785.45	0.10
1647	530442.24	1316833.02	0.10
1648	530449.65	1317011.15	0.10
1649	530452.36	1317076.44	0.10
1650	530454.57	1317136.62	0.10
1651	530462.29	1317346.60	0.10
1652	530464.66	1317411.21	0.10

1653	530466.71	1317467.05	0.10
1654	530474.59	1317681.37	0.10
1655	530476.97	1317745.98	0.10
1656	530478.78	1317801.83	0.10
1657	530485.41	1318006.90	0.10
1658	530487.32	1318066.02	0.10
1659	530479.50	1318066.31	0.10
1660	530480.22	1318085.89	0.10
1661	530488.04	1318085.60	0.10
1662	530489.84	1318129.34	0.10
1663	530498.55	1318340.94	0.10
1664	530501.21	1318405.55	0.10
1665	530503.26	1318461.37	0.10
1666	530510.77	1318665.71	0.10
1667	530513.15	1318730.32	0.10
1668	530515.20	1318786.15	0.10
1669	530523.45	1319010.48	0.10
1670	530525.82	1319075.09	0.10
1671	530527.87	1319130.92	0.10
1672	530536.30	1319360.24	0.10
1673	530538.67	1319424.85	0.10
1674	530540.67	1319480.69	0.10
1675	530547.99	1319684.99	0.10
1676	530548.78	1319707.16	0.10
1677	530548.07	1319706.51	0.10
1678	530542.29	1319712.78	0.10
1679	530542.99	1319713.43	0.10
1680	530520.85	1319714.41	0.10
1681	530413.73	1319719.18	0.10
1682	530349.14	1319722.05	0.10
1683	530293.32	1319724.46	0.10
1684	530159.73	1319730.22	0.10
1685	530089.39	1319733.25	0.10
1686	530034.28	1319735.56	0.10
1687	529921.17	1319740.31	0.10
1688	529850.33	1319743.28	0.10
1689	529838.13	1319732.05	0.10
1690	529824.96	1319746.35	0.10
1691	529837.16	1319757.59	0.10
1692	529838.56	1319793.12	0.10
1693	529846.81	1320002.52	0.10
1694	529849.36	1320067.13	0.10
1695	529851.51	1320122.96	0.10
1696	529861.71	1320387.23	0.10

1697	529864.20	1320451.84	0.10
1698	529866.35	1320507.67	0.10
1699	529875.99	1320757.37	0.10
1700	529879.04	1320836.56	0.10
1701	529881.10	1320889.83	0.10
1702	529891.39	1321156.66	0.10
1703	529893.88	1321221.27	0.10
1704	529896.03	1321277.10	0.10
1705	529906.00	1321535.62	0.10
1706	529908.71	1321605.99	0.10
1707	529910.84	1321661.09	0.10
1708	529921.61	1321940.31	0.10
1709	529924.32	1322010.68	0.10
1710	529926.37	1322065.79	0.10
1711	529934.52	1322285.47	0.10
1712	529936.72	1322344.79	0.10
1713	529926.95	1322359.08	0.10
1714	529915.61	1322363.01	0.10
1715	529700.31	1322437.65	0.10
1716	529633.77	1322460.71	0.10
1717	529581.64	1322478.69	0.10
1718	529396.03	1322542.71	0.10
1719	529321.80	1322568.32	0.10
1720	529270.70	1322585.90	0.10
1721	529070.78	1322654.68	0.10
1722	529003.96	1322677.67	0.10
1723	528988.67	1322670.18	0.10
1724	528979.92	1322688.03	0.10
1725	528995.20	1322695.52	0.10
1726	529009.82	1322738.47	0.10
1727	529068.93	1322912.09	0.10
1728	529094.23	1322986.42	0.10
1729	529111.60	1323037.60	0.10
1730	529185.96	1323256.62	0.10
1731	529206.74	1323317.84	0.10
1732	529224.70	1323370.75	0.10
1733	529290.18	1323563.65	0.10
1734	529312.82	1323630.33	0.10
1735	529330.46	1323682.58	0.10
1736	529401.58	1323893.16	0.10
1737	529416.91	1323938.56	0.10
1738	529408.75	1323945.16	0.10
1739	529420.34	1323959.49	0.10
1740	529428.50	1323952.89	0.10

1741	529471.72	1323978.57	0.10
1742	529679.07	1324101.73	0.10
1743	529739.61	1324137.70	0.10
1744	529786.88	1324166.10	0.10
1745	530015.57	1324303.50	0.10
1746	530037.29	1324316.55	0.10
1747	530035.63	1324317.11	0.10
1748	530038.36	1324325.19	0.10
1749	530040.02	1324324.63	0.10
1750	530030.68	1324348.20	0.10
1751	529950.41	1324550.65	0.10
1752	529926.58	1324610.75	0.10
1753	529905.78	1324662.60	0.10
1754	529824.36	1324865.59	0.10
1755	529798.14	1324930.95	0.10
1756	529777.61	1324982.13	0.10
1757	529693.76	1325191.14	0.10
1758	529669.69	1325251.15	0.10
1759	529648.89	1325303.00	0.10
1760	529565.32	1325511.34	0.10
1761	529541.25	1325571.34	0.10
1762	529520.45	1325623.20	0.10
1763	529436.87	1325831.53	0.10
1764	529412.80	1325891.54	0.10
1765	529391.78	1325943.30	0.10
1766	529315.63	1326130.77	0.10
1767	529291.77	1326189.52	0.10
1768	529286.69	1326187.07	0.10
1769	529281.76	1326197.28	0.10
1770	529286.83	1326199.73	0.10
1771	529263.14	1326241.48	0.10
1772	529262.46	1326242.69	0.10
1773	529236.64	1326231.46	0.10
1774	529223.61	1326254.42	0.10
1775	529224.80	1326254.90	0.10
1776	529249.81	1326264.98	0.10
1777	529191.00	1326368.64	0.10
1778	529162.25	1326419.32	0.10
1779	529152.19	1326416.74	0.10
1780	529147.33	1326435.71	0.10
1781	529157.43	1326438.30	0.10
1782	529158.35	1326486.75	0.10
1783	529162.57	1326709.53	0.10
1784	529163.80	1326774.19	0.10

1785	529164.71	1326830.04	0.10
1786	529169.03	1327094.48	0.10
1787	529170.08	1327159.13	0.10
1788	529170.99	1327214.99	0.10
1789	529173.75	1327384.44	0.10
1790	529174.80	1327449.09	0.10
1791	529175.60	1327504.96	0.10
1792	529177.25	1327619.28	0.10
1793	529178.54	1327708.73	0.10
1794	529166.76	1327720.44	0.10
1795	529180.67	1327734.43	0.10
1796	529192.44	1327722.73	0.10
1797	529231.92	1327723.55	0.10
1798	529465.79	1327728.42	0.10
1799	529536.20	1327729.89	0.10
1800	529591.32	1327731.12	0.10
1801	529857.61	1327737.04	0.10
1802	529936.10	1327738.79	0.10
1803	529990.13	1327740.08	0.10
1804	530185.43	1327744.73	0.10
1805	530221.32	1327745.58	0.10
1806	530230.32	1327754.70	0.10
1807	530232.60	1327983.71	0.10
1808	530233.02	1328025.53	0.10
1809	530233.72	1328109.26	0.10
1810	530234.74	1328230.08	0.10
1811	530235.54	1328325.52	0.10
1812	530235.79	1328355.64	0.10
1813	530237.96	1328614.33	0.10
1814	530238.31	1328655.50	0.10
1815	530239.02	1328739.89	0.10
1816	530240.50	1328915.83	0.10
1817	530241.05	1328980.49	0.10
1818	530241.27	1329036.36	0.10
1819	530241.87	1329194.10	0.10
1820	530242.08	1329247.58	0.10
1821	530233.12	1329249.15	0.10
1822	530236.40	1329267.86	0.10
1823	530245.32	1329266.30	0.10
1824	530260.51	1329309.47	0.10
1825	530313.14	1329459.00	0.10
1826	530326.09	1329495.80	0.10
1827	530320.03	1329496.87	0.10
1828	530323.44	1329516.15	0.10

1829	530329.53	1329515.07	0.10
1830	530330.56	1329581.33	0.10
1831	530333.50	1329770.96	0.10
1832	530334.50	1329835.61	0.10
1833	530335.15	1329891.48	0.10
1834	530337.83	1330120.17	0.10
1835	530338.66	1330190.59	0.10
1836	530339.31	1330245.72	0.10
1837	530341.97	1330472.87	0.10
1838	530342.76	1330540.56	0.10
1839	530343.44	1330598.43	0.10
1840	530346.10	1330825.88	0.10
1841	530346.86	1330890.54	0.10
1842	530347.51	1330946.40	0.10
1843	530350.20	1331175.86	0.10
1844	530350.96	1331240.51	0.10
1845	530351.61	1331296.38	0.10
1846	530354.30	1331525.84	0.10
1847	530355.06	1331590.49	0.10
1848	530355.71	1331646.36	0.10
1849	530358.57	1331890.81	0.10
1850	530359.33	1331955.46	0.10
1851	530359.99	1332011.33	0.10
1852	530362.44	1332220.79	0.10
1853	530363.20	1332285.44	0.10
1854	530363.58	1332341.31	0.10
1855	530365.08	1332559.56	0.10
1856	530365.48	1332617.99	0.10
1857	530355.21	1332626.44	0.10
1858	530366.35	1332639.97	0.10
1859	530376.63	1332631.52	0.10
1860	530436.75	1332643.71	0.10
1861	530575.44	1332671.84	0.10
1862	530638.82	1332684.69	0.10
1863	530693.50	1332696.12	0.10
1864	530892.73	1332737.77	0.10
1865	530907.99	1332740.96	0.10
1866	531015.48	1332764.18	0.10
1867	531144.78	1332792.11	0.10
1868	531154.13	1332794.13	0.10
1869	531153.33	1332794.80	0.10
1870	531160.60	1332803.50	0.10
1871	531161.39	1332802.84	0.10
1872	531162.86	1332849.50	0.10

1873	531169.16	1333049.52	0.10
1874	531171.20	1333114.15	0.10
1875	531172.65	1333169.99	0.10
1876	531179.65	1333438.89	0.10
1877	531181.09	1333494.01	0.10
1878	531182.78	1333564.41	0.10
1879	531188.77	1333814.44	0.10
1880	531189.23	1333833.65	0.10
1881	531183.68	1333836.65	0.10
1882	531189.07	1333846.62	0.10
1883	531194.62	1333843.61	0.10
1884	531277.98	1333900.87	0.10
1885	531374.85	1333967.43	0.10
1886	531432.90	1334007.30	0.10
1887	531478.19	1334038.75	0.10
1888	531621.04	1334137.96	0.10
1889	531663.98	1334167.78	0.10
1890	531660.37	1334170.57	0.10
1891	531665.59	1334177.32	0.10
1892	531669.20	1334174.53	0.10
1893	531688.10	1334225.81	0.10
1894	531738.27	1334361.90	0.10
1895	531760.63	1334422.57	0.10
1896	531779.81	1334475.04	0.10
1897	531837.99	1334634.22	0.10
1898	531860.18	1334694.94	0.10
1899	531879.26	1334747.46	0.10
1900	531920.13	1334859.96	0.10
1901	531938.40	1334910.25	0.10
1902	531935.56	1334912.73	0.10
1903	531941.17	1334919.15	0.10
1904	531944.00	1334916.68	0.10
1905	531993.41	1334942.70	0.10
1906	532124.89	1335011.93	0.10
1907	532182.10	1335042.06	0.10
1908	532231.49	1335068.18	0.10
1909	532376.88	1335145.06	0.10
1910	532434.04	1335175.28	0.10
1911	532483.43	1335201.40	0.10
1912	532646.51	1335287.63	0.10
1913	532703.67	1335317.85	0.10
1914	532752.95	1335344.19	0.10
1915	532926.35	1335436.89	0.10
1916	532970.51	1335460.49	0.10

1917	532967.44	1335465.19	0.10
1918	532974.58	1335469.86	0.10
1919	532977.65	1335465.16	0.10
1920	533018.74	1335497.54	0.10
1921	533170.90	1335617.48	0.10
1922	533221.68	1335657.51	0.10
1923	533265.40	1335692.28	0.10
1924	533464.57	1335850.69	0.10
1925	533515.17	1335890.93	0.10
1926	533558.90	1335925.71	0.10
1927	533793.16	1336112.03	0.10
1928	533812.58	1336127.47	0.10
1929	533891.44	1336190.19	0.10
1930	534059.38	1336323.77	0.10
1931	534109.98	1336364.01	0.10
1932	534153.71	1336398.79	0.10
1933	534356.78	1336560.30	0.10
1934	534407.38	1336600.54	0.10
1935	534451.06	1336635.40	0.10
1936	534610.17	1336762.37	0.10
1937	534639.98	1336786.15	0.10
1938	534639.42	1336786.22	0.10
1939	534640.70	1336795.83	0.10
1940	534641.26	1336795.76	0.10
1941	534631.39	1336809.18	0.10
1942	534569.88	1336892.82	0.10
1943	534528.31	1336949.34	0.10
1944	534510.74	1336951.97	0.10
1945	534513.80	1336972.38	0.10
1946	534531.39	1336969.75	0.10
1947	534575.96	1337002.76	0.10
1948	534748.00	1337130.18	0.10
1949	534792.33	1337163.01	0.10
1950	534848.87	1337204.96	0.10
1951	534974.84	1337298.41	0.10
1952	535049.32	1337353.67	0.10
1953	535075.68	1337373.23	0.10
1954	535254.39	1337505.80	0.10
1955	535306.33	1337544.33	0.10
1956	535351.19	1337577.61	0.10
1957	535506.75	1337693.02	0.10
1958	535563.32	1337734.99	0.10
1959	535607.60	1337767.84	0.10
1960	535772.38	1337890.08	0.10

1961	535824.33	1337928.62	0.10
1962	535869.19	1337961.90	0.10
1963	536041.05	1338089.40	0.10
1964	536085.35	1338122.27	0.10
1965	536141.69	1338164.49	0.10
1966	536253.64	1338248.40	0.10
1967	536313.23	1338293.07	0.10
1968	536308.25	1338299.79	0.10
1969	536324.82	1338312.09	0.10
1970	536329.80	1338305.37	0.10
1971	536351.88	1338321.61	0.10
1972	536554.91	1338470.91	0.10
1973	536599.35	1338503.59	0.10
1974	536655.90	1338545.54	0.10
1975	536869.19	1338703.78	0.10
1976	536896.51	1338724.04	0.10
1977	536975.66	1338782.76	0.10
1978	537114.10	1338885.47	0.10
1979	537157.52	1338917.68	0.10
1980	537220.57	1338964.45	0.10
1981	537362.58	1339069.81	0.10
1982	537414.52	1339108.34	0.10
1983	537459.39	1339141.63	0.10
1984	537578.81	1339230.22	0.10
1985	537635.38	1339272.19	0.10
1986	537679.65	1339305.03	0.10
1987	537844.55	1339427.36	0.10
1988	537896.48	1339465.89	0.10
1989	537941.35	1339499.17	0.10
1990	538105.56	1339621.01	0.10
1991	538157.49	1339659.53	0.10
1992	538202.36	1339692.82	0.10
1993	538211.90	1339699.89	0.10
1994	538195.45	1339722.48	0.10
1995	538206.83	1339730.93	0.10
1996	538223.22	1339708.29	0.10
1997	538370.59	1339817.63	0.10
1998	538422.52	1339856.15	0.10
1999	538467.37	1339889.47	0.10
2000	538649.36	1340024.71	0.10
2001	538666.89	1340037.73	0.10
2002	538665.97	1340037.87	0.10
2003	538667.23	1340046.30	0.10
2004	538668.14	1340046.16	0.10

2005	538654.90	1340064.07	0.10
2006	538527.11	1340237.00	0.10
2007	538488.68	1340289.01	0.10
2008	538455.44	1340333.91	0.10
2009	538315.95	1340522.37	0.10
2010	538277.48	1340574.34	0.10
2011	538244.24	1340619.25	0.10
2012	538104.74	1340807.71	0.10
2013	538066.27	1340859.68	0.10
2014	538033.03	1340904.58	0.10
2015	537893.53	1341093.04	0.10
2016	537855.06	1341145.02	0.10
2017	537821.82	1341189.92	0.10
2018	537682.33	1341378.38	0.10
2019	537643.86	1341430.35	0.10
2020	537610.62	1341475.26	0.10
2021	537587.75	1341506.15	0.10
2022	537565.39	1341489.38	0.10
2023	537554.30	1341504.37	0.10
2024	537577.30	1341520.27	0.10
2025	537471.12	1341663.72	0.10
2026	537432.65	1341715.69	0.10
2027	537399.41	1341760.59	0.10
2028	537259.91	1341949.05	0.10
2029	537221.44	1342001.02	0.10
2030	537188.20	1342045.92	0.10
2031	537048.71	1342234.39	0.10
2032	537010.24	1342286.36	0.10
2033	536977.00	1342331.27	0.10
2034	536837.50	1342519.73	0.10
2035	536799.03	1342571.70	0.10
2036	536765.79	1342616.61	0.10
2037	536626.29	1342805.06	0.10
2038	536587.82	1342857.03	0.10
2039	536554.58	1342901.93	0.10
2040	536409.58	1343097.82	0.10
2041	536367.69	1343154.42	0.10
2042	536344.14	1343186.23	0.10
2043	536333.09	1343175.96	0.10
2044	536323.55	1343167.09	0.10
2045	536296.87	1343203.13	0.10
2046	536314.83	1343217.26	0.10
2047	536319.02	1343220.16	0.10
2048	536210.27	1343367.08	0.10

2049	536168.38	1343423.68	0.10
2050	536135.57	1343468.00	0.10
2051	535995.65	1343657.05	0.10
2052	535957.18	1343709.02	0.10
2053	535923.94	1343753.92	0.10
2054	535784.44	1343942.38	0.10
2055	535745.97	1343994.35	0.10
2056	535712.53	1344039.11	0.10
2057	535586.83	1344207.32	0.10
2058	535556.98	1344247.28	0.10
2059	535555.14	1344245.92	0.10
2060	535550.06	1344252.78	0.10
2061	535551.90	1344254.14	0.10
2062	535521.10	1344296.17	0.10
2063	535415.32	1344440.53	0.10
2064	535377.10	1344492.69	0.10
2065	535343.86	1344537.60	0.10
2066	535234.11	1344685.87	0.10
2067	535195.64	1344737.84	0.10
2068	535162.36	1344782.71	0.10
2069	535082.58	1344890.31	0.10
2070	535059.84	1344874.06	0.10
2071	535036.40	1344905.67	0.10
2072	535046.18	1344913.26	0.10
2073	535050.86	1344916.81	0.10
2074	535058.58	1344922.68	0.10
2075	535011.17	1344986.62	0.10
2076	535002.76	1344987.86	0.10
2077	535004.41	1344999.08	0.10
2078	535012.76	1344997.85	0.10
2079	535066.44	1345038.37	0.10
2080	535107.03	1345069.00	0.10
2081	535090.29	1345091.38	0.10
2082	535096.68	1345096.20	0.10
2083	535102.11	1345089.33	0.10
2084	535113.47	1345073.85	0.10
2085	535141.69	1345095.15	0.10
2086	535186.06	1345128.64	0.10
2087	535183.85	1345131.60	0.10
2088	535192.93	1345138.39	0.10
2089	535195.14	1345135.43	0.10
2090	535239.84	1345168.48	0.10
2091	535387.89	1345277.94	0.10
2092	535439.88	1345316.38	0.10

2093	535484.65	1345349.81	0.10
2094	535666.91	1345485.90	0.10
2095	535685.26	1345499.60	0.10
2096	535675.90	1345511.33	0.10
2097	535667.81	1345521.45	0.10
2098	535675.88	1345527.47	0.10
2099	535683.71	1345517.16	0.10
2100	535692.78	1345505.21	0.10
2101	535718.72	1345524.58	0.10
2102	535763.49	1345558.01	0.10
2103	535945.76	1345694.10	0.10
2104	535997.57	1345732.79	0.10
2105	536042.33	1345766.21	0.10
2106	536224.61	1345902.30	0.10
2107	536243.77	1345916.61	0.10
2108	536234.64	1345928.51	0.10
2109	536226.76	1345938.79	0.10
2110	536241.55	1345949.84	0.10
2111	536249.44	1345939.57	0.10
2112	536255.25	1345932.01	0.10
2113	536258.36	1345927.51	0.10
2114	536276.42	1345940.99	0.10
2115	536321.18	1345974.41	0.10
2116	536504.24	1346111.09	0.10
2117	536556.07	1346149.79	0.10
2118	536600.81	1346183.20	0.10
2119	536786.31	1346321.70	0.10
2120	536832.52	1346356.20	0.10
2121	536823.43	1346368.14	0.10
2122	536815.59	1346378.45	0.10
2123	536820.03	1346381.76	0.10
2124	536828.18	1346387.85	0.10
2125	536833.60	1346391.89	0.10
2126	536841.24	1346381.44	0.10
2127	536850.09	1346369.32	0.10
2128	536882.89	1346393.81	0.10
2129	537064.35	1346529.31	0.10
2130	537116.16	1346567.99	0.10
2131	537160.93	1346601.42	0.10
2132	537347.21	1346740.50	0.10
2133	537399.02	1346779.18	0.10
2134	537443.79	1346812.61	0.10
2135	537620.44	1346944.51	0.10
2136	537672.26	1346983.20	0.10

2137	537717.02	1347016.62	0.10
2138	537899.29	1347152.72	0.10
2139	537951.10	1347191.40	0.10
2140	537971.70	1347206.78	0.10
2141	537962.93	1347218.95	0.10
2142	537955.36	1347229.46	0.10
2143	537969.84	1347240.27	0.10
2144	537977.53	1347229.84	0.10
2145	537986.42	1347217.77	0.10
2146	537995.87	1347224.83	0.10
2147	538177.28	1347360.28	0.10
2148	538229.09	1347398.96	0.10
2149	538273.86	1347432.39	0.10
2150	538456.13	1347568.48	0.10
2151	538507.94	1347607.16	0.10
2152	538552.71	1347640.58	0.10
2153	538554.90	1347642.22	0.10
2154	538545.73	1347654.79	0.10
2155	538538.36	1347664.76	0.10
2156	538542.08	1347667.54	0.10
2157	538561.08	1347681.72	0.10
2158	538577.65	1347659.21	0.10
2159	538734.98	1347776.68	0.10
2160	538786.79	1347815.36	0.10
2161	538831.52	1347848.84	0.10
2162	538994.18	1347970.59	0.10
2163	539012.03	1347983.95	0.10
2164	539011.05	1347984.10	0.10
2165	539012.33	1347992.53	0.10
2166	539013.33	1347992.38	0.10
2167	539000.25	1348010.46	0.10
2168	538882.14	1348173.67	0.10
2169	538844.23	1348226.05	0.10
2170	538811.43	1348271.27	0.10
2171	538669.05	1348467.54	0.10
2172	538631.09	1348519.88	0.10
2173	538598.29	1348565.11	0.10
2174	538455.33	1348762.19	0.10
2175	538417.36	1348814.53	0.10
2176	538384.56	1348859.75	0.10
2177	538241.01	1349057.65	0.10
2178	538203.05	1349109.99	0.10
2179	538170.25	1349155.21	0.10
2180	538026.70	1349353.11	0.10

2181	537988.74	1349405.44	0.10
2182	537955.93	1349450.67	0.10
2183	537839.03	1349611.83	0.10
2184	537821.28	1349598.00	0.10
2185	537816.96	1349594.69	0.10
2186	537803.77	1349612.87	0.10
2187	537811.63	1349619.05	0.10
2188	537825.39	1349630.64	0.10
2189	537813.69	1349646.77	0.10
2190	537775.73	1349699.10	0.10
2191	537742.81	1349744.25	0.10
2192	537633.57	1349894.04	0.10
2193	537593.52	1349948.96	0.10
2194	537588.06	1349949.60	0.10
2195	537589.06	1349958.08	0.10
2196	537594.50	1349957.44	0.10
2197	537639.36	1349995.96	0.10
2198	537632.09	1350005.49	0.10
2199	537630.02	1350008.21	0.10
2200	537622.38	1350018.27	0.10
2201	537654.27	1350045.65	0.10
2202	537671.24	1350023.32	0.10
2203	537700.22	1350048.20	0.10
2204	537717.96	1350063.43	0.10
2205	537716.68	1350063.57	0.10
2206	537717.63	1350072.05	0.10
2207	537718.95	1350071.90	0.10
2208	537705.01	1350090.85	0.10
2209	537627.05	1350196.77	0.10
2210	537589.26	1350248.12	0.10
2211	537583.57	1350244.89	0.10
2212	537576.12	1350240.66	0.10
2213	537572.62	1350238.67	0.10
2214	537564.57	1350249.54	0.10
2215	537553.54	1350264.43	0.10
2216	537556.68	1350266.91	0.10
2217	537559.45	1350269.10	0.10
2218	537568.32	1350276.12	0.10
2219	537555.26	1350293.58	0.10
2220	537444.33	1350441.85	0.10
2221	537406.42	1350492.52	0.10
2222	537403.45	1350490.32	0.10
2223	537396.70	1350499.43	0.10
2224	537399.65	1350501.62	0.10

2225	537371.13	1350540.11	0.10
2226	537325.01	1350602.36	0.10
2227	537290.73	1350648.62	0.10
2228	537283.50	1350643.08	0.10
2229	537273.17	1350635.25	0.10
2230	537268.49	1350631.70	0.10
2231	537262.43	1350639.88	0.10
2232	537266.47	1350644.28	0.10
2233	537274.08	1350652.56	0.10
2234	537279.92	1350657.06	0.10
2235	537277.64	1350660.14	0.10
2236	537280.58	1350662.32	0.10
2237	537252.07	1350700.80	0.10
2238	537202.97	1350767.07	0.10
2239	537165.30	1350817.92	0.10
2240	537162.35	1350815.74	0.10
2241	537155.60	1350824.85	0.10
2242	537158.57	1350827.05	0.10
2243	537130.21	1350865.65	0.10
2244	536993.19	1351052.15	0.10
2245	536988.14	1351047.96	0.10
2246	536971.46	1351034.54	0.10
2247	536961.02	1351048.75	0.10
2248	536971.13	1351057.23	0.10
2249	536973.69	1351059.37	0.10
2250	536983.08	1351065.91	0.10
2251	536949.44	1351111.69	0.10
2252	536916.18	1351156.58	0.10
2253	536794.89	1351320.29	0.10
2254	536756.40	1351372.24	0.10
2255	536723.14	1351417.13	0.10
2256	536610.35	1351569.37	0.10
2257	536571.86	1351621.32	0.10
2258	536538.60	1351666.21	0.10
2259	536422.82	1351822.47	0.10
2260	536384.33	1351874.42	0.10
2261	536351.07	1351919.31	0.10
2262	536232.32	1352079.59	0.10
2263	536193.83	1352131.54	0.10
2264	536160.57	1352176.43	0.10
2265	536094.98	1352264.95	0.10
2266	536073.88	1352246.55	0.10
2267	536054.49	1352272.72	0.10
2268	536074.30	1352292.87	0.10

2269	536044.80	1352332.69	0.10
2270	536006.31	1352384.64	0.10
2271	535973.05	1352429.53	0.10
2272	535859.06	1352583.38	0.10
2273	535820.57	1352635.33	0.10
2274	535787.31	1352680.22	0.10
2275	535667.37	1352842.11	0.10
2276	535628.88	1352894.06	0.10
2277	535595.59	1352938.92	0.10
2278	535509.83	1353054.47	0.10
2279	535487.83	1353037.23	0.10
2280	535477.67	1353050.91	0.10
2281	535499.36	1353068.59	0.10
2282	535475.43	1353100.84	0.10
2283	535424.52	1353169.43	0.10
2284	535416.12	1353170.65	0.10
2285	535417.76	1353181.86	0.10
2286	535426.16	1353180.64	0.10
2287	535480.23	1353221.17	0.10
2288	535698.95	1353385.11	0.10
2289	535750.69	1353423.89	0.10
2290	535795.37	1353457.43	0.10
2291	535998.90	1353610.19	0.10
2292	536050.60	1353649.00	0.10
2293	536095.29	1353682.54	0.10
2294	536298.80	1353835.30	0.10
2295	536350.52	1353874.12	0.10
2296	536395.20	1353907.66	0.10
2297	536598.72	1354060.42	0.10
2298	536650.43	1354099.23	0.10
2299	536695.12	1354132.77	0.10
2300	536898.63	1354285.54	0.10
2301	536950.34	1354324.35	0.10
2302	536995.02	1354357.89	0.10
2303	537198.55	1354510.65	0.10
2304	537250.26	1354549.46	0.10
2305	537294.95	1354583.00	0.10
2306	537498.46	1354735.77	0.10
2307	537550.17	1354774.58	0.10
2308	537594.86	1354808.12	0.10
2309	537785.77	1354951.42	0.10
2310	537787.05	1354952.38	0.10
2311	537777.97	1354964.33	0.10
2312	537771.06	1354973.43	0.10

2313	537770.16	1354974.65	0.10
2314	537784.85	1354985.68	0.10
2315	537786.46	1354983.59	0.10
2316	537792.64	1354975.34	0.10
2317	537801.63	1354963.32	0.10
2318	537842.09	1354993.69	0.10
2319	537886.19	1355026.79	0.10
2320	538094.29	1355182.99	0.10
2321	538146.00	1355221.81	0.10
2322	538190.54	1355255.54	0.10
2323	538377.03	1355396.74	0.10
2324	538417.18	1355427.14	0.10
2325	538415.46	1355429.44	0.10
2326	538423.22	1355435.26	0.10
2327	538424.94	1355432.97	0.10
2328	538469.43	1355466.10	0.10
2329	538673.98	1355618.41	0.10
2330	538725.84	1355657.03	0.10
2331	538770.52	1355690.57	0.10
2332	538994.03	1355858.34	0.10
2333	539045.74	1355897.15	0.10
2334	539090.43	1355930.69	0.10
2335	539277.95	1356071.45	0.10
2336	539329.66	1356110.26	0.10
2337	539374.35	1356143.80	0.10
2338	539561.87	1356284.55	0.10
2339	539613.58	1356323.37	0.10
2340	539658.27	1356356.91	0.10
2341	539845.79	1356497.66	0.10
2342	539897.50	1356536.48	0.10
2343	539942.18	1356570.02	0.10
2344	540141.70	1356719.78	0.10
2345	540193.41	1356758.59	0.10
2346	540238.10	1356792.13	0.10
2347	540437.61	1356941.90	0.10
2348	540489.32	1356980.71	0.10
2349	540534.00	1357014.25	0.10
2350	540733.53	1357164.00	0.10
2351	540785.24	1357202.82	0.10
2352	540829.90	1357236.40	0.10
2353	540959.78	1357334.05	0.10
2354	540942.70	1357356.20	0.10
2355	540972.20	1357378.38	0.10
2356	540989.96	1357356.75	0.10

2357	540996.40	1357361.59	0.10
2358	541014.01	1357374.83	0.10
2359	541013.10	1357374.96	0.10
2360	541014.31	1357383.41	0.10
2361	541015.21	1357383.28	0.10
2362	541002.01	1357400.91	0.10
2363	540969.83	1357443.92	0.10
2364	540948.21	1357426.16	0.10
2365	540945.81	1357429.36	0.10
2366	540943.79	1357432.06	0.10
2367	540939.18	1357438.22	0.10
2368	540945.55	1357439.39	0.10
2369	540964.46	1357451.09	0.10
2370	540924.83	1357504.04	0.10
2371	540907.27	1357491.04	0.10
2372	540893.33	1357507.14	0.10
2373	540890.96	1357515.58	0.10
2374	540906.25	1357528.87	0.10
2375	540904.07	1357531.79	0.10
2376	540865.32	1357583.56	0.10
2377	540831.81	1357628.25	0.10
2378	540700.13	1357803.84	0.10
2379	540661.34	1357855.57	0.10
2380	540627.82	1357900.27	0.10
2381	540587.01	1357954.69	0.10
2382	540584.76	1357953.48	0.10
2383	540583.39	1357952.75	0.10
2384	540576.16	1357962.36	0.10
2385	540567.67	1357973.70	0.10
2386	540569.81	1357975.32	0.10
2387	540570.92	1357976.16	0.10
2388	540496.16	1358075.86	0.10
2389	540457.36	1358127.59	0.10
2390	540423.79	1358172.24	0.10
2391	540332.42	1358293.80	0.10
2392	540290.24	1358349.92	0.10
2393	540284.63	1358350.69	0.10
2394	540285.78	1358359.14	0.10
2395	540291.41	1358358.37	0.10
2396	540349.62	1358402.99	0.10
2397	540518.24	1358532.25	0.10
2398	540574.13	1358575.10	0.10
2399	540617.86	1358608.68	0.10
2400	540832.16	1358773.25	0.10

2401	540836.60	1358776.66	0.10
2402	540827.46	1358788.55	0.10
2403	540819.56	1358798.84	0.10
2404	540865.38	1358834.03	0.10
2405	540934.88	1358887.40	0.10
2406	540945.55	1358895.60	0.10
2407	541170.73	1359068.52	0.10
2408	541421.42	1359261.04	0.10
2409	541429.48	1359267.23	0.10
2410	541432.72	1359269.72	0.10
2411	541435.17	1359271.60	0.10
2412	541440.17	1359275.44	0.10
2413	541447.66	1359264.84	0.10
2414	541450.92	1359260.22	0.10
2415	541456.53	1359252.74	0.10
2416	541494.14	1359281.62	0.10
2417	541517.13	1359299.27	0.10
2418	541507.99	1359311.17	0.10
2419	541500.09	1359321.46	0.10
2420	541750.18	1359513.52	0.10
2421	541758.08	1359503.23	0.10
2422	541767.22	1359491.33	0.10
2423	541795.35	1359512.93	0.10
2424	541786.00	1359524.66	0.10
2425	541777.91	1359534.81	0.10
2426	541781.42	1359537.51	0.10
2427	541801.55	1359552.97	0.10
2428	541806.24	1359556.57	0.10
2429	541810.41	1359559.77	0.10
2430	541818.22	1359549.41	0.10
2431	541827.25	1359537.43	0.10
2432	541843.80	1359550.14	0.10
2433	542033.73	1359696.00	0.10
2434	542085.01	1359735.38	0.10
2435	542129.32	1359769.41	0.10
2436	542319.25	1359915.27	0.10
2437	542370.53	1359954.65	0.10
2438	542414.84	1359988.68	0.10
2439	542604.77	1360134.53	0.10
2440	542656.05	1360173.91	0.10
2441	542700.37	1360207.94	0.10
2442	542890.30	1360353.80	0.10
2443	542941.57	1360393.18	0.10
2444	542985.79	1360427.34	0.10

2445	543158.81	1360561.00	0.10
2446	543204.13	1360596.01	0.10
2447	543200.42	1360598.92	0.10
2448	543206.40	1360606.55	0.10
2449	543210.09	1360603.66	0.10
2450	543231.00	1360651.19	0.10
2451	543302.43	1360813.56	0.10
2452	543290.41	1360829.86	0.10
2453	543283.39	1360839.67	0.10
2454	543302.20	1360882.44	0.10
2455	543321.11	1360856.05	0.10
2456	543334.96	1360887.53	0.10
2457	543361.30	1360947.40	0.10
2458	543357.32	1360950.56	0.10
2459	543364.36	1360959.45	0.10
2460	543368.36	1360956.28	0.10
2461	543408.03	1360985.94	0.10
2462	543637.84	1361157.77	0.10
2463	543689.62	1361196.49	0.10
2464	543734.29	1361230.05	0.10
2465	543840.36	1361309.75	0.10
2466	543823.08	1361331.73	0.10
2467	543847.18	1361349.84	0.10
2468	543863.77	1361327.34	0.10
2469	543941.73	1361385.92	0.10
2470	543993.42	1361424.76	0.10
2471	544038.09	1361458.32	0.10
2472	544234.43	1361605.86	0.10
2473	544297.21	1361653.03	0.10
2474	544340.23	1361685.73	0.10
2475	544449.31	1361768.65	0.10
2476	544493.24	1361802.04	0.10
2477	544479.86	1361819.69	0.10
2478	544476.35	1361824.32	0.10
2479	544486.12	1361831.75	0.10
2480	544493.35	1361837.13	0.10
2481	544503.49	1361844.67	0.10
2482	544506.88	1361840.00	0.10
2483	544519.92	1361822.06	0.10
2484	544547.19	1361842.34	0.10
2485	544677.92	1361939.57	0.10
2486	544740.92	1361986.43	0.10
2487	544784.13	1362018.90	0.10
2488	544997.02	1362178.86	0.10

2489	545022.61	1362198.09	0.10
2490	545013.54	1362210.03	0.10
2491	545005.71	1362220.35	0.10
2492	545030.63	1362239.08	0.10
2493	545031.58	1362239.79	0.10
2494	545039.44	1362229.49	0.10
2495	545048.53	1362217.57	0.10
2496	545048.71	1362217.70	0.10
2497	545093.38	1362251.26	0.10
2498	545304.82	1362410.13	0.10
2499	545356.51	1362448.97	0.10
2500	545401.18	1362482.53	0.10
2501	545458.14	1362525.34	0.10
2502	545441.33	1362547.68	0.10
2503	545454.19	1362557.34	0.10
2504	545470.72	1362534.79	0.10
2505	545612.61	1362641.41	0.10
2506	545664.30	1362680.25	0.10
2507	545708.97	1362713.81	0.10
2508	545880.24	1362842.50	0.10
2509	545863.31	1362864.75	0.10
2510	545886.82	1362882.41	0.10
2511	545903.37	1362859.88	0.10
2512	545920.40	1362872.68	0.10
2513	545972.10	1362911.52	0.10
2514	546016.77	1362945.08	0.10
2515	546228.20	1363103.95	0.10
2516	546279.89	1363142.79	0.10
2517	546324.50	1363176.43	0.10
2518	546454.66	1363274.57	0.10
2519	546438.49	1363297.38	0.10
2520	546449.28	1363305.51	0.10
2521	546466.36	1363283.39	0.10
2522	546479.72	1363293.46	0.10
2523	546497.81	1363307.10	0.10
2524	546496.73	1363307.27	0.10
2525	546498.07	1363315.69	0.10
2526	546499.16	1363315.52	0.10
2527	546486.16	1363334.11	0.10
2528	546399.10	1363458.57	0.10
2529	546362.04	1363511.55	0.10
2530	546329.93	1363557.27	0.10
2531	546192.31	1363753.25	0.10
2532	546155.15	1363806.16	0.10

2533	546122.79	1363851.71	0.10
2534	546036.06	1363973.75	0.10
2535	546007.16	1364014.43	0.10
2536	546002.45	1364010.90	0.10
2537	545997.33	1364017.72	0.10
2538	546002.04	1364021.26	0.10
2539	545969.71	1364062.14	0.10
2540	545877.82	1364178.34	0.10
2541	545837.71	1364229.06	0.10
2542	545802.83	1364272.69	0.10
2543	545709.48	1364389.44	0.10
2544	545669.11	1364439.93	0.10
2545	545633.98	1364483.39	0.10
2546	545536.59	1364603.89	0.10
2547	545501.66	1364647.11	0.10
2548	545499.11	1364645.29	0.10
2549	545493.48	1364653.19	0.10
2550	545496.02	1364655.00	0.10
2551	545469.15	1364697.68	0.10
2552	545464.51	1364705.06	0.10
2553	545445.53	1364682.71	0.10
2554	545438.86	1364693.30	0.10
2555	545456.28	1364718.14	0.10
2556	545378.48	1364841.76	0.10
2557	545367.13	1364823.87	0.10
2558	545361.92	1364815.55	0.10
2559	545337.39	1364854.54	0.10
2560	545350.56	1364870.14	0.10
2561	545356.62	1364876.49	0.10
2562	545338.30	1364905.60	0.10
2563	545303.86	1364960.33	0.10
2564	545273.92	1365007.49	0.10
2565	545134.85	1365226.55	0.10
2566	545100.20	1365281.14	0.10
2567	545070.09	1365328.20	0.10
2568	544954.78	1365508.41	0.10
2569	544920.09	1365562.63	0.10
2570	544915.75	1365560.87	0.10
2571	544911.49	1365571.37	0.10
2572	544915.81	1365573.12	0.10
2573	544905.85	1365620.77	0.10
2574	544891.56	1365689.19	0.10
2575	544864.16	1365683.47	0.10
2576	544860.38	1365701.60	0.10

2577	544866.55	1365704.03	0.10
2578	544887.55	1365708.42	0.10
2579	544886.89	1365711.56	0.10
2580	544886.38	1365711.96	0.10
2581	544883.67	1365717.44	0.10
2582	544881.72	1365721.90	0.10
2583	544884.36	1365723.68	0.10
2584	544860.30	1365838.84	0.10
2585	544847.36	1365900.79	0.10
2586	544843.76	1365900.04	0.10
2587	544841.45	1365911.13	0.10
2588	544845.05	1365911.88	0.10
2589	544835.33	1365958.79	0.10
2590	544783.39	1366209.55	0.10
2591	544773.02	1366259.61	0.10
2592	544768.46	1366257.55	0.10
2593	544764.94	1366265.32	0.10
2594	544769.52	1366267.39	0.10
2595	544737.63	1366310.16	0.10
2596	544624.01	1366462.52	0.10
2597	544585.36	1366514.36	0.10
2598	544551.81	1366559.03	0.10
2599	544432.01	1366718.52	0.10
2600	544393.18	1366770.22	0.10
2601	544359.63	1366814.89	0.10
2602	544239.83	1366974.38	0.10
2603	544201.00	1367026.08	0.10
2604	544167.44	1367070.76	0.10
2605	544050.65	1367226.25	0.10
2606	544011.82	1367277.95	0.10
2607	543978.26	1367322.63	0.10
2608	543868.59	1367468.65	0.10
2609	543822.65	1367529.82	0.10
2610	543750.39	1367625.33	0.10
2611	543733.51	1367647.65	0.10
2612	543694.72	1367698.92	0.10
2613	543666.10	1367736.75	0.10
2614	543626.05	1367789.68	0.10
2615	543620.71	1367790.07	0.10
2616	543621.33	1367798.58	0.10
2617	543626.67	1367798.19	0.10
2618	543676.14	1367846.83	0.10
2619	543778.02	1367947.00	0.10
2620	543824.13	1367992.34	0.10

2621	543863.81	1368031.67	0.10
2622	543920.65	1368088.01	0.10
2623	543903.59	1368110.38	0.10
2624	543922.37	1368128.99	0.10
2625	543939.07	1368106.26	0.10
2626	543966.41	1368133.37	0.10
2627	544012.34	1368178.89	0.10
2628	544052.02	1368218.22	0.10
2629	544158.17	1368323.45	0.10
2630	544204.09	1368368.96	0.10
2631	544243.61	1368408.46	0.10
2632	544357.00	1368521.77	0.10
2633	544393.13	1368557.88	0.10
2634	544391.43	1368560.55	0.10
2635	544398.62	1368565.14	0.10
2636	544400.32	1368562.47	0.10
2637	544450.42	1368580.82	0.10
2638	544622.47	1368643.81	0.10
2639	544683.19	1368666.04	0.10
2640	544735.58	1368685.44	0.10
2641	544941.40	1368761.65	0.10
2642	545002.03	1368784.10	0.10
2643	545054.39	1368803.61	0.10
2644	545238.66	1368872.27	0.10
2645	545275.27	1368885.91	0.10
2646	545272.67	1368888.24	0.10
2647	545278.36	1368894.60	0.10
2648	545280.97	1368892.26	0.10
2649	545305.23	1368988.54	0.10
2650	545320.57	1369049.41	0.10
2651	545336.37	1369112.11	0.10
2652	545349.88	1369166.32	0.10
2653	545400.55	1369369.57	0.10
2654	545416.19	1369432.30	0.10
2655	545429.50	1369486.57	0.10
2656	545471.38	1369657.29	0.10
2657	545483.56	1369706.95	0.10
2658	545480.71	1369708.37	0.10
2659	545484.52	1369716.01	0.10
2660	545487.36	1369714.59	0.10
2661	545521.08	1369756.01	0.10
2662	545649.11	1369913.25	0.10
2663	545650.56	1369915.03	0.10
2664	545641.34	1369927.16	0.10

2665	545633.13	1369937.94	0.10
2666	545652.04	1369961.18	0.10
2667	545660.05	1369950.29	0.10
2668	545669.17	1369937.88	0.10
2669	545689.94	1369963.39	0.10
2670	545725.07	1370006.83	0.10
2671	545881.94	1370200.81	0.10
2672	545922.60	1370251.08	0.10
2673	545957.73	1370294.52	0.10
2674	546114.60	1370488.51	0.10
2675	546155.26	1370538.78	0.10
2676	546190.31	1370582.29	0.10
2677	546248.30	1370654.28	0.10
2678	546241.54	1370664.18	0.10
2679	546233.48	1370680.52	0.10
2680	546242.39	1370691.57	0.10
2681	546256.73	1370664.76	0.10
2682	546331.91	1370758.10	0.10
2683	546361.47	1370794.79	0.10
2684	546355.74	1370803.87	0.10
2685	546371.94	1370814.08	0.10
2686	546377.66	1370805.01	0.10
2687	546425.79	1370816.43	0.10
2688	546568.42	1370850.26	0.10
2689	546563.59	1370862.40	0.10
2690	546558.60	1370876.65	0.10
2691	546578.39	1370881.34	0.10
2692	546582.13	1370872.85	0.10
2693	546588.10	1370854.92	0.10
2694	546608.65	1370859.79	0.10
2695	546671.57	1370874.72	0.10
2696	546725.85	1370887.94	0.10
2697	546918.15	1370934.78	0.10
2698	546980.35	1370949.93	0.10
2699	546978.41	1370954.66	0.10
2700	546988.89	1370958.96	0.10
2701	546990.82	1370954.25	0.10
2702	547032.30	1370979.34	0.10
2703	547135.98	1371042.05	0.10
2704	547190.13	1371074.80	0.10
2705	547187.02	1371079.95	0.10
2706	547196.72	1371085.81	0.10
2707	547199.84	1371080.64	0.10
2708	547240.96	1371105.21	0.10

2709	547402.93	1371201.99	0.10
2710	547458.44	1371235.16	0.10
2711	547506.27	1371264.04	0.10
2712	547577.66	1371307.15	0.10
2713	547560.35	1371329.11	0.10
2714	547560.22	1371329.33	0.10
2715	547594.70	1371350.15	0.10
2716	547611.37	1371327.51	0.10
2717	547659.90	1371356.81	0.10
2718	547715.25	1371390.24	0.10
2719	547763.07	1371419.12	0.10
2720	547955.22	1371535.17	0.10
2721	548010.57	1371568.59	0.10
2722	548035.56	1371583.80	0.10
2723	548021.35	1371592.62	0.10
2724	548008.91	1371600.35	0.10
2725	548023.40	1371609.17	0.10
2726	548027.15	1371606.66	0.10
2727	548036.08	1371601.52	0.10
2728	548050.77	1371593.06	0.10
2729	548058.29	1371597.64	0.10
2730	548240.62	1371708.61	0.10
2731	548284.52	1371735.33	0.10
2732	548281.14	1371738.96	0.10
2733	548288.24	1371745.56	0.10
2734	548291.60	1371741.95	0.10
2735	548296.62	1371749.04	0.10
2736	548290.79	1371752.84	0.10
2737	548280.17	1371758.79	0.10
2738	548272.42	1371763.13	0.10
2739	548340.49	1371859.40	0.10
2740	548347.25	1371868.96	0.10
2741	548393.50	1371934.37	0.10
2742	548409.63	1371957.18	0.10
2743	548425.22	1371946.67	0.10
2744	548432.75	1371941.56	0.10
2745	548450.50	1371966.66	0.10
2746	548447.24	1371969.98	0.10
2747	548455.33	1371977.92	0.10
2748	548458.61	1371974.58	0.10
2749	548499.00	1372001.81	0.10
2750	548601.30	1372070.78	0.10
2751	548654.91	1372106.92	0.10
2752	548700.98	1372138.51	0.10

2753	548811.94	1372214.57	0.10
2754	548844.60	1372236.96	0.10
2755	548841.48	1372238.63	0.10
2756	548845.51	1372246.15	0.10
2757	548848.63	1372244.47	0.10
2758	548849.22	1372284.02	0.10
2759	548849.84	1372325.75	0.10
2760	548821.84	1372325.79	0.10
2761	548822.42	1372365.05	0.10
2762	548850.41	1372364.50	0.10
2763	548851.88	1372463.35	0.10
2764	548852.84	1372528.00	0.10
2765	548853.55	1372583.86	0.10
2766	548856.58	1372823.32	0.10
2767	548857.40	1372887.97	0.10
2768	548858.10	1372943.84	0.10
2769	548859.57	1373060.03	0.10
2770	548831.57	1373059.50	0.10
2771	548831.67	1373067.38	0.10
2772	548846.45	1373067.81	0.10
2773	548859.68	1373068.16	0.10
2774	548861.13	1373183.29	0.10
2775	548861.95	1373247.94	0.10
2776	548862.66	1373303.81	0.10
2777	548865.69	1373543.26	0.10
2778	548866.51	1373607.92	0.10
2779	548867.22	1373663.78	0.10
2780	548870.15	1373895.57	0.10
2781	548842.14	1373894.71	0.10
2782	548842.30	1373907.44	0.10
2783	548855.30	1373907.41	0.10
2784	548870.30	1373907.38	0.10
2785	548871.06	1373967.89	0.10
2786	548871.77	1374023.75	0.10
2787	548874.80	1374263.21	0.10
2788	548875.62	1374327.86	0.10
2789	548876.25	1374383.72	0.10
2790	548878.31	1374566.50	0.10
2791	548879.09	1374636.16	0.10
2792	548875.11	1374640.13	0.10
2793	548881.13	1374646.17	0.10
2794	548885.12	1374642.19	0.10
2795	548929.23	1374642.82	0.10
2796	548928.83	1374670.82	0.10

2797	548930.18	1374670.84	0.10
2798	549052.34	1374672.57	0.10
2799	549119.99	1374673.53	0.10
2800	549120.97	1374673.54	0.10
2801	549121.10	1374673.54	0.10
2802	549306.90	1374677.12	0.10
2803	549307.31	1374684.88	0.10
2804	549314.60	1374684.96	0.10
2805	549335.35	1374685.61	0.10
2806	549346.76	1374900.95	0.10
2807	549350.48	1374971.27	0.10
2808	549352.95	1375026.36	0.10
2809	549358.38	1375147.15	0.10
2810	549361.22	1375210.37	0.10
2811	549357.52	1375210.56	0.10
2812	549358.09	1375221.88	0.10
2813	549361.76	1375221.69	0.10
2814	549364.19	1375269.53	0.10
2815	549368.12	1375346.91	0.10
2816	549370.83	1375400.17	0.10
2817	549368.93	1375400.22	0.10
2818	549348.83	1375402.21	0.10
2819	549342.97	1375402.79	0.10
2820	549343.62	1375415.67	0.10
2821	549344.34	1375429.92	0.10
2822	549350.27	1375430.43	0.10
2823	549370.16	1375432.15	0.10
2824	549372.45	1375432.08	0.10
2825	549374.34	1375469.27	0.10
2826	549378.28	1375546.65	0.10
2827	549381.49	1375609.85	0.10
2828	549377.83	1375610.04	0.10
2829	549378.40	1375621.36	0.10
2830	549382.10	1375621.17	0.10
2831	549384.82	1375668.99	0.10
2832	549391.68	1375789.81	0.10
2833	549395.67	1375860.13	0.10
2834	549398.47	1375915.19	0.10
2835	549408.38	1376110.15	0.10
2836	549411.66	1376174.72	0.10
2837	549412.34	1376188.07	0.10
2838	549397.31	1376187.77	0.10
2839	549384.32	1376187.51	0.10
2840	549385.04	1376201.67	0.10

2841	549398.07	1376202.73	0.10
2842	549402.25	1376203.07	0.10
2843	549413.10	1376203.11	0.10
2844	549414.49	1376230.52	0.10
2845	549424.38	1376424.74	0.10
2846	549427.66	1376489.31	0.10
2847	549430.27	1376545.12	0.10
2848	549439.29	1376738.13	0.10
2849	549442.36	1376803.78	0.10
2850	549438.51	1376807.40	0.10
2851	549444.36	1376813.61	0.10
2852	549448.20	1376809.99	0.10
2853	549516.42	1376817.30	0.10
2854	549714.66	1376838.54	0.10
2855	549778.96	1376845.43	0.10
2856	549834.48	1376851.60	0.10
2857	550087.39	1376879.70	0.10
2858	550151.66	1376886.84	0.10
2859	550207.19	1376893.01	0.10
2860	550460.10	1376921.11	0.10
2861	550524.37	1376928.25	0.10
2862	550579.89	1376934.42	0.10
2863	550662.25	1376943.57	0.10
2864	550662.24	1376952.51	0.10
2865	550663.13	1376971.78	0.10
2866	550701.12	1376976.00	0.10
2867	550700.94	1376969.16	0.10
2868	550696.24	1376947.34	0.10
2869	550837.78	1376963.07	0.10
2870	550902.04	1376970.21	0.10
2871	550957.57	1376976.38	0.10
2872	551210.48	1377004.49	0.10
2873	551274.75	1377011.63	0.10
2874	551330.27	1377017.80	0.10
2875	551588.16	1377046.45	0.10
2876	551652.42	1377053.59	0.10
2877	551707.95	1377059.76	0.10
2878	551960.87	1377087.86	0.10
2879	552025.13	1377095.00	0.10
2880	552080.66	1377101.17	0.10
2881	552217.23	1377116.34	0.10
2882	552217.09	1377122.06	0.10
2883	552216.01	1377144.32	0.10
2884	552265.86	1377149.86	0.10

2885	552267.91	1377121.97	0.10
2886	552338.54	1377129.82	0.10
2887	552402.81	1377136.96	0.10
2888	552458.33	1377143.13	0.10
2889	552711.25	1377171.23	0.10
2890	552775.51	1377178.37	0.10
2891	552831.04	1377184.54	0.10
2892	553088.93	1377213.19	0.10
2893	553153.19	1377220.33	0.10
2894	553208.72	1377226.50	0.10
2895	553461.63	1377254.61	0.10
2896	553525.90	1377261.75	0.10
2897	553581.42	1377267.92	0.10
2898	553834.34	1377296.02	0.10
2899	553898.60	1377303.16	0.10
2900	553954.13	1377309.33	0.10
2901	554101.91	1377325.75	0.10
2902	554102.58	1377346.42	0.10
2903	554102.41	1377353.91	0.10
2904	554112.61	1377355.04	0.10
2905	554129.44	1377356.91	0.10
2906	554130.35	1377328.91	0.10
2907	554207.04	1377337.43	0.10
2908	554271.31	1377344.57	0.10
2909	554326.83	1377350.83	0.10
2910	554546.70	1377375.60	0.10
2911	554569.75	1377378.20	0.10
2912	554576.65	1377386.51	0.10
2913	554574.85	1377409.53	0.10
2914	554569.21	1377481.64	0.10
2915	554568.50	1377481.57	0.10
2916	554552.98	1377475.21	0.10
2917	554541.69	1377475.49	0.10
2918	554540.52	1377490.44	0.10
2919	554563.78	1377492.65	0.10
2920	554568.32	1377493.05	0.10
2921	554566.83	1377512.02	0.10
2922	554561.33	1377511.22	0.10
2923	554539.05	1377509.30	0.10
2924	554532.39	1377594.45	0.10
2925	554560.15	1377597.48	0.10
2926	554559.12	1377610.68	0.10
2927	554554.19	1377673.68	0.10
2928	554548.19	1377673.23	0.10

2929	554547.34	1377684.53	0.10
2930	554553.35	1377684.98	0.10
2931	554549.93	1377732.86	0.10
2932	554530.29	1378008.08	0.10
2933	554525.28	1378078.32	0.10
2934	554521.16	1378133.31	0.10
2935	554501.70	1378392.78	0.10
2936	554496.87	1378457.26	0.10
2937	554492.69	1378512.97	0.10
2938	554480.01	1378682.14	0.10
2939	554451.88	1378683.80	0.10
2940	554448.24	1378732.37	0.10
2941	554476.25	1378732.32	0.10
2942	554473.67	1378766.73	0.10
2943	554468.83	1378831.21	0.10
2944	554464.65	1378886.92	0.10
2945	554455.63	1379007.30	0.10
2946	554427.46	1379009.52	0.10
2947	554425.24	1379039.13	0.10
2948	554453.18	1379039.90	0.10
2949	554444.88	1379150.65	0.10
2950	554440.04	1379215.13	0.10
2951	554435.86	1379270.84	0.10
2952	554421.30	1379465.10	0.10
2953	554393.10	1379467.73	0.10
2954	554391.31	1379491.65	0.10
2955	554419.06	1379494.90	0.10
2956	554416.83	1379524.60	0.10
2957	554412.00	1379589.08	0.10
2958	554407.82	1379644.79	0.10
2959	554405.92	1379670.22	0.10
2960	554401.18	1379733.41	0.10
2961	554398.53	1379768.77	0.10
2962	554392.95	1379843.23	0.10
2963	554388.42	1379903.53	0.10
2964	554383.59	1379968.01	0.10
2965	554379.23	1380023.71	0.10
2966	554360.85	1380258.55	0.10
2967	554356.47	1380258.77	0.10
2968	554350.03	1380259.10	0.10
2969	554332.76	1380259.87	0.10
2970	554330.48	1380289.04	0.10
2971	554334.41	1380289.10	0.10
2972	554342.35	1380289.09	0.10

2973	554343.65	1380289.09	0.10
2974	554351.07	1380288.80	0.10
2975	554358.59	1380287.53	0.10
2976	554354.20	1380343.59	0.10
2977	554350.68	1380344.75	0.10
2978	554353.71	1380353.96	0.10
2979	554357.24	1380352.80	0.10
2980	554393.06	1380394.02	0.10
2981	554483.60	1380498.23	0.10
2982	554526.00	1380547.03	0.10
2983	554562.27	1380589.53	0.10
2984	554650.84	1380693.32	0.10
2985	554681.32	1380729.04	0.10
2986	554677.57	1380730.14	0.10
2987	554679.98	1380738.32	0.10
2988	554683.68	1380737.23	0.10
2989	554678.79	1380771.88	0.10
2990	554673.89	1380771.76	0.10
2991	554661.85	1380771.46	0.10
2992	554650.54	1380771.85	0.10
2993	554648.22	1380788.28	0.10
2994	554657.32	1380788.28	0.10
2995	554676.39	1380788.87	0.10
2996	554651.35	1380966.23	0.10
2997	554643.59	1381021.23	0.10
2998	554640.48	1381020.97	0.10
2999	554639.66	1381030.63	0.10
3000	554642.77	1381030.89	0.10
3001	554641.30	1381081.31	0.10
3002	554635.28	1381287.52	0.10
3003	554634.02	1381330.76	0.10
3004	554629.20	1381329.73	0.10
3005	554626.83	1381340.82	0.10
3006	554631.65	1381341.85	0.10
3007	554626.43	1381354.46	0.10
3008	554605.14	1381345.57	0.10
3009	554600.61	1381343.68	0.10
3010	554596.93	1381352.59	0.10
3011	554595.61	1381355.77	0.10
3012	554592.02	1381364.44	0.10
3013	554600.58	1381366.88	0.10
3014	554619.11	1381372.15	0.10
3015	554604.97	1381406.33	0.10
3016	554484.65	1381697.14	0.10

3017	554465.22	1381744.10	0.10
3018	554446.53	1381744.56	0.10
3019	554440.51	1381745.25	0.10
3020	554434.18	1381745.98	0.10
3021	554431.96	1381751.34	0.10
3022	554429.22	1381759.95	0.10
3023	554434.70	1381761.05	0.10
3024	554441.17	1381762.34	0.10
3025	554454.60	1381760.29	0.10
3026	554452.88	1381764.96	0.10
3027	554456.55	1381766.31	0.10
3028	554442.03	1381812.00	0.10
3029	554398.89	1381947.71	0.10
3030	554379.30	1382009.34	0.10
3031	554362.02	1382062.46	0.10
3032	554319.88	1382192.01	0.10
3033	554301.30	1382249.11	0.10
3034	554296.62	1382249.48	0.10
3035	554297.38	1382259.15	0.10
3036	554302.07	1382258.78	0.10
3037	554326.84	1382307.34	0.10
3038	554422.87	1382495.56	0.10
3039	554452.25	1382553.15	0.10
3040	554477.60	1382602.94	0.10
3041	554563.55	1382771.80	0.10
3042	554592.88	1382829.42	0.10
3043	554609.60	1382862.28	0.10
3044	554598.86	1382865.98	0.10
3045	554595.73	1382868.01	0.10
3046	554589.88	1382871.79	0.10
3047	554584.76	1382875.11	0.10
3048	554601.08	1382907.16	0.10
3049	554619.55	1382897.80	0.10
3050	554625.95	1382894.38	0.10
3051	554731.40	1383101.54	0.10
3052	554760.73	1383159.16	0.10
3053	554786.08	1383208.95	0.10
3054	554837.93	1383310.81	0.10
3055	554820.42	1383319.57	0.10
3056	554813.08	1383323.64	0.10
3057	554823.15	1383343.41	0.10
3058	554827.70	1383341.04	0.10
3059	554847.79	1383330.18	0.10
3060	554903.78	1383440.19	0.10

3061	554933.11	1383497.80	0.10
3062	554958.23	1383547.72	0.10
3063	555011.16	1383652.89	0.10
3064	555040.19	1383710.58	0.10
3065	555035.55	1383711.84	0.10
3066	555038.52	1383722.77	0.10
3067	555043.16	1383721.51	0.10
3068	555046.26	1383770.31	0.10
3069	555046.33	1383771.37	0.10
3070	555035.79	1383777.85	0.10
3071	555019.27	1383786.26	0.10
3072	555020.52	1383805.91	0.10
3073	555021.66	1383823.76	0.10
3074	555030.03	1383819.44	0.10
3075	555048.73	1383809.24	0.10
3076	555060.00	1383986.66	0.10
3077	555064.10	1384051.19	0.10
3078	555070.08	1384150.61	0.10
3079	555070.21	1384152.69	0.10
3080	555074.17	1384218.58	0.10
3081	555080.11	1384317.35	0.10
3082	555056.93	1384329.33	0.10
3083	555052.96	1384331.44	0.10
3084	555054.16	1384351.39	0.10
3085	555081.28	1384336.79	0.10
3086	555083.51	1384373.89	0.10
3087	555087.40	1384438.44	0.10
3088	555090.59	1384494.21	0.10
3089	555102.98	1384711.01	0.10
3090	555106.43	1384771.45	0.10
3091	555096.30	1384774.56	0.10
3092	555102.27	1384794.00	0.10
3093	555112.35	1384790.90	0.10
3094	555135.04	1384829.33	0.10
3095	555147.62	1384850.62	0.10
3096	555145.00	1384851.99	0.10
3097	555122.86	1384863.74	0.10
3098	555136.63	1384887.07	0.10
3099	555136.76	1384886.99	0.10
3100	555162.15	1384875.21	0.10
3101	555180.81	1384906.80	0.10
3102	555210.32	1384956.78	0.10
3103	555202.63	1384961.34	0.10
3104	555213.77	1384980.11	0.10

3105	555221.47	1384975.54	0.10
3106	555243.38	1385012.14	0.10
3107	555367.28	1385219.18	0.10
3108	555342.48	1385232.25	0.10
3109	555351.83	1385247.87	0.10
3110	555376.17	1385234.03	0.10
3111	555377.79	1385236.73	0.10
3112	555411.01	1385292.25	0.10
3113	555439.50	1385340.27	0.10
3114	555564.24	1385550.51	0.10
3115	555581.63	1385579.83	0.10
3116	555568.52	1385586.96	0.10
3117	555561.25	1385590.91	0.10
3118	555556.88	1385592.97	0.10
3119	555571.92	1385618.33	0.10
3120	555575.56	1385616.36	0.10
3121	555583.15	1385611.76	0.10
3122	555595.96	1385603.98	0.10
3123	555597.25	1385606.16	0.10
3124	555625.74	1385654.18	0.10
3125	555765.79	1385890.23	0.10
3126	555798.80	1385945.87	0.10
3127	555827.28	1385993.88	0.10
3128	555969.88	1386234.24	0.10
3129	556002.89	1386289.88	0.10
3130	556014.88	1386310.09	0.10
3131	556001.76	1386317.46	0.10
3132	555990.47	1386323.80	0.10
3133	556001.79	1386342.88	0.10
3134	556013.08	1386336.66	0.10
3135	556026.32	1386329.38	0.10
3136	556031.38	1386337.90	0.10
3137	556161.22	1386556.75	0.10
3138	556194.23	1386612.39	0.10
3139	556222.72	1386660.41	0.10
3140	556306.59	1386801.77	0.10
3141	556281.96	1386815.11	0.10
3142	556290.04	1386828.73	0.10
3143	556314.53	1386815.15	0.10
3144	556352.57	1386879.26	0.10
3145	556385.58	1386934.91	0.10
3146	556414.07	1386982.92	0.10
3147	556541.36	1387197.47	0.10
3148	556574.37	1387253.12	0.10

3149	556602.85	1387301.14	0.10
3150	556610.23	1387313.57	0.10
3151	556585.27	1387326.35	0.10
3152	556597.73	1387347.35	0.10
3153	556622.38	1387334.03	0.10
3154	556732.70	1387519.98	0.10
3155	556765.71	1387575.63	0.10
3156	556794.20	1387623.64	0.10
3157	556917.23	1387831.03	0.10
3158	556892.62	1387844.40	0.10
3159	556900.42	1387857.53	0.10
3160	556912.04	1387851.37	0.10
3161	556925.17	1387844.41	0.10
3162	556954.50	1387893.84	0.10
3163	556982.99	1387941.85	0.10
3164	557110.28	1388156.41	0.10
3165	557143.29	1388212.05	0.10
3166	557171.78	1388260.06	0.10
3167	557198.53	1388305.16	0.10
3168	557193.29	1388306.75	0.10
3169	557173.56	1388317.93	0.10
3170	557185.45	1388337.97	0.10
3171	557188.26	1388336.41	0.10
3172	557209.89	1388324.30	0.10
3173	557299.07	1388474.62	0.10
3174	557332.08	1388530.26	0.10
3175	557360.57	1388578.27	0.10
3176	557435.67	1388704.86	0.10
3177	557410.72	1388717.66	0.10
3178	557422.84	1388738.10	0.10
3179	557432.58	1388731.08	0.10
3180	557444.84	1388720.32	0.10
3181	557487.86	1388792.83	0.10
3182	557520.87	1388848.47	0.10
3183	557549.22	1388896.56	0.10
3184	557671.70	1389104.30	0.10
3185	557704.80	1389160.44	0.10
3186	557700.42	1389161.78	0.10
3187	557703.73	1389172.62	0.10
3188	557708.11	1389171.28	0.10
3189	557711.10	1389220.39	0.10
3190	557724.43	1389439.27	0.10
3191	557728.36	1389503.79	0.10
3192	557731.59	1389559.59	0.10

3193	557744.56	1389783.66	0.10
3194	557748.30	1389848.21	0.10
3195	557751.53	1389903.99	0.10
3196	557761.32	1390073.19	0.10
3197	557756.50	1390073.52	0.10
3198	557745.67	1390071.87	0.10
3199	557739.49	1390070.46	0.10
3200	557733.09	1390069.25	0.10
3201	557734.36	1390091.14	0.10
3202	557735.94	1390091.14	0.10
3203	557751.99	1390091.03	0.10
3204	557762.35	1390090.96	0.10
3205	557764.79	1390133.08	0.10
3206	557768.52	1390197.63	0.10
3207	557771.75	1390253.40	0.10
3208	557784.42	1390472.51	0.10
3209	557788.16	1390537.06	0.10
3210	557789.19	1390555.34	0.10
3211	557774.27	1390556.65	0.10
3212	557771.20	1390556.92	0.10
3213	557761.66	1390557.62	0.10
3214	557761.32	1390557.64	0.10
3215	557762.19	1390573.04	0.10
3216	557769.65	1390572.91	0.10
3217	557775.20	1390572.72	0.10
3218	557786.91	1390572.32	0.10
3219	557790.13	1390572.15	0.10
3220	557791.29	1390592.84	0.10
3221	557803.27	1390806.33	0.10
3222	557807.56	1390882.70	0.10
3223	557802.97	1390887.57	0.10
3224	557810.03	1390894.22	0.10
3225	557814.62	1390889.34	0.10
3226	557884.05	1390889.06	0.10
3227	558101.00	1390888.20	0.10
3228	558165.65	1390887.94	0.10
3229	558221.53	1390887.81	0.10
3230	558406.00	1390887.39	0.10
3231	558419.71	1390887.36	0.10
3232	558420.47	1390901.22	0.10
3233	558420.53	1390902.36	0.10
3234	558420.68	1390905.10	0.10
3235	558425.90	1390905.10	0.10
3236	558432.28	1390905.09	0.10

3237	558432.25	1390902.33	0.10
3238	558432.24	1390901.87	0.10
3239	558432.05	1390887.33	0.10
3240	558470.64	1390887.24	0.10
3241	558526.52	1390887.20	0.10
3242	558694.26	1390887.09	0.10
3243	558717.31	1390887.07	0.10
3244	558724.89	1390894.42	0.10
3245	558725.31	1390917.31	0.10
3246	558725.77	1390942.26	0.10
3247	558726.23	1390967.12	0.10
3248	558710.50	1390967.49	0.10
3249	558707.15	1390967.74	0.10
3250	558698.24	1390968.40	0.10
3251	558698.47	1390980.64	0.10
3252	558706.54	1390979.86	0.10
3253	558710.28	1390979.50	0.10
3254	558726.45	1390979.18	0.10
3255	558726.94	1391005.68	0.10
3256	558721.34	1391005.40	0.10
3257	558720.76	1391016.72	0.10
3258	558726.32	1391017.00	0.10
3259	558720.20	1391064.66	0.10
3260	558704.10	1391189.90	0.10
3261	558697.01	1391245.09	0.10
3262	558693.79	1391244.93	0.10
3263	558693.32	1391254.62	0.10
3264	558696.56	1391254.78	0.10
3265	558698.38	1391305.27	0.10
3266	558703.86	1391457.62	0.10
3267	558692.16	1391458.04	0.10
3268	558687.59	1391458.20	0.10
3269	558687.99	1391469.29	0.10
3270	558688.40	1391480.78	0.10
3271	558694.20	1391480.57	0.10
3272	558704.66	1391480.19	0.10
3273	558706.09	1391520.07	0.10
3274	558708.42	1391584.69	0.10
3275	558710.19	1391640.52	0.10
3276	558716.99	1391854.89	0.10
3277	558719.04	1391919.52	0.10
3278	558720.27	1391958.44	0.10
3279	558713.94	1391958.64	0.10
3280	558706.82	1391958.87	0.10

3281	558707.23	1391971.65	0.10
3282	558707.36	1391975.79	0.10
3283	558707.42	1391977.80	0.10
3284	558720.87	1391977.37	0.10
3285	558727.61	1392189.72	0.10
3286	558729.66	1392254.35	0.10
3287	558731.43	1392310.19	0.10
3288	558736.39	1392466.65	0.10
3289	558721.03	1392467.14	0.10
3290	558719.78	1392467.18	0.10
3291	558720.16	1392479.23	0.10
3292	558720.43	1392487.57	0.10
3293	558722.58	1392487.50	0.10
3294	558737.04	1392487.04	0.10
3295	558738.23	1392524.55	0.10
3296	558740.28	1392589.18	0.10
3297	558742.05	1392645.02	0.10
3298	558749.17	1392869.38	0.10
3299	558751.22	1392934.01	0.10
3300	558752.99	1392989.85	0.10
3301	558760.11	1393214.21	0.10
3302	558760.84	1393237.09	0.10
3303	558754.46	1393237.29	0.10
3304	558754.66	1393243.69	0.10
3305	558754.78	1393247.45	0.10
3306	558761.16	1393247.25	0.10
3307	558762.16	1393278.83	0.10
3308	558763.68	1393334.68	0.10
3309	558769.07	1393533.42	0.10
3310	558770.57	1393588.87	0.10
3311	558767.69	1393588.96	0.10
3312	558768.00	1393598.65	0.10
3313	558770.88	1393598.56	0.10
3314	558772.70	1393648.89	0.10
3315	558779.95	1393848.90	0.10
3316	558782.29	1393913.52	0.10
3317	558783.90	1393964.36	0.10
3318	558781.48	1393964.44	0.10
3319	558781.64	1393969.43	0.10
3320	558781.69	1393970.97	0.10
3321	558781.80	1393974.48	0.10
3322	558784.22	1393974.40	0.10
3323	558791.18	1394193.71	0.10
3324	558793.23	1394258.34	0.10

3325	558795.00	1394314.18	0.10
3326	558800.13	1394476.08	0.10
3327	558795.61	1394476.24	0.10
3328	558783.12	1394476.62	0.10
3329	558783.47	1394487.83	0.10
3330	558783.60	1394491.68	0.10
3331	558790.82	1394491.45	0.10
3332	558800.61	1394491.14	0.10
3333	558802.59	1394553.53	0.10
3334	558804.64	1394618.16	0.10
3335	558806.41	1394674.00	0.10
3336	558813.53	1394898.36	0.10
3337	558815.58	1394962.99	0.10
3338	558815.94	1394974.28	0.10
3339	558800.86	1394972.11	0.10
3340	558799.66	1394972.15	0.10
3341	558792.60	1394972.38	0.10
3342	558792.89	1394981.74	0.10
3343	558793.06	1394986.96	0.10
3344	558801.34	1394987.17	0.10
3345	558805.04	1394987.27	0.10
3346	558810.19	1394987.76	0.10
3347	558813.41	1394987.96	0.10
3348	558816.38	1394988.10	0.10
3349	558817.35	1395018.83	0.10
3350	558822.95	1395195.31	0.10
3351	558824.57	1395246.32	0.10
3352	558826.68	1395312.81	0.10
3353	558828.45	1395368.65	0.10
3354	558831.49	1395464.59	0.10
3355	558828.87	1395465.00	0.10
3356	558823.90	1395465.75	0.10
3357	558821.00	1395466.13	0.10
3358	558817.39	1395466.26	0.10
3359	558814.00	1395466.17	0.10
3360	558810.46	1395466.09	0.10
3361	558805.63	1395466.24	0.10
3362	558805.79	1395471.32	0.10
3363	558806.04	1395479.14	0.10
3364	558818.06	1395478.75	0.10
3365	558826.64	1395477.79	0.10
3366	558831.89	1395477.12	0.10
3367	558835.41	1395588.01	0.10
3368	558837.46	1395652.64	0.10

3369	558838.98	1395708.49	0.10
3370	558844.81	1395922.22	0.10
3371	558846.19	1395972.68	0.10
3372	558840.16	1395972.87	0.10
3373	558832.36	1395973.12	0.10
3374	558832.67	1395982.81	0.10
3375	558840.47	1395982.56	0.10
3376	558846.49	1395982.37	0.10
3377	558847.26	1396003.83	0.10
3378	558826.02	1396007.30	0.10
3379	558822.10	1396007.94	0.10
3380	558819.43	1396008.51	0.10
3381	558820.18	1396029.56	0.10
3382	558820.33	1396033.80	0.10
3383	558826.88	1396034.45	0.10
3384	558831.39	1396034.89	0.10
3385	558833.93	1396035.14	0.10
3386	558838.01	1396034.17	0.10
3387	558848.26	1396031.73	0.10
3388	558848.47	1396037.69	0.10
3389	558856.38	1396257.68	0.10
3390	558858.70	1396322.31	0.10
3391	558860.47	1396378.14	0.10
3392	558867.59	1396602.50	0.10
3393	558869.64	1396667.13	0.10
3394	558871.41	1396722.97	0.10
3395	558872.52	1396757.96	0.10
3396	558869.18	1396757.99	0.10
3397	558853.60	1396758.14	0.10
3398	558847.27	1396758.22	0.10
3399	558844.55	1396758.76	0.10
3400	558845.38	1396784.99	0.10
3401	558849.64	1396784.93	0.10
3402	558861.05	1396783.73	0.10
3403	558873.30	1396782.37	0.10
3404	558878.37	1396942.33	0.10
3405	558880.42	1397006.96	0.10
3406	558882.19	1397062.80	0.10
3407	558889.31	1397287.16	0.10
3408	558891.36	1397351.79	0.10
3409	558891.49	1397355.99	0.10
3410	558881.65	1397356.37	0.10
3411	558877.56	1397356.68	0.10
3412	558876.51	1397356.81	0.10

3413	558870.45	1397357.56	0.10
3414	558864.82	1397358.29	0.10
3415	558863.57	1397358.28	0.10
3416	558864.42	1397385.09	0.10
3417	558865.50	1397385.27	0.10
3418	558872.67	1397385.75	0.10
3419	558877.43	1397385.59	0.10
3420	558880.01	1397385.50	0.10
3421	558892.41	1397385.03	0.10
3422	558893.13	1397407.62	0.10
3423	558900.34	1397634.98	0.10
3424	558902.39	1397699.61	0.10
3425	558904.12	1397755.45	0.10
3426	558910.40	1397958.72	0.10
3427	558909.09	1397958.83	0.10
3428	558901.36	1397959.28	0.10
3429	558889.23	1397959.91	0.10
3430	558882.45	1397960.25	0.10
3431	558883.14	1397982.51	0.10
3432	558893.36	1397981.92	0.10
3433	558898.33	1397981.49	0.10
3434	558909.05	1397980.51	0.10
3435	558911.07	1397980.33	0.10
3436	558911.24	1397985.80	0.10
3437	558911.92	1398007.81	0.10
3438	558911.66	1398007.57	0.10
3439	558905.04	1398014.65	0.10
3440	558905.29	1398014.89	0.10
3441	558883.30	1398015.65	0.10
3442	558650.34	1398023.67	0.10
3443	558579.42	1398026.11	0.10
3444	558574.44	1398021.43	0.10
3445	558572.14	1398023.88	0.10
3446	558570.67	1398016.03	0.10
3447	558568.65	1398005.22	0.10
3448	558564.37	1398005.37	0.10
3449	558563.17	1398005.41	0.10
3450	558560.31	1398005.51	0.10
3451	558556.16	1398010.73	0.10
3452	558553.62	1398013.99	0.10
3453	558553.23	1398015.33	0.10
3454	558553.11	1398017.35	0.10
3455	558552.99	1398019.48	0.10
3456	558553.16	1398026.57	0.10

3457	558553.16	1398028.73	0.10
3458	558553.17	1398041.06	0.10
3459	558553.21	1398055.08	0.10
3460	558553.29	1398067.74	0.10
3461	558553.37	1398075.61	0.10
3462	558553.47	1398082.70	0.10
3463	558553.65	1398091.32	0.10
3464	558553.71	1398094.41	0.10
3465	558554.13	1398106.87	0.10
3466	558554.85	1398125.09	0.10
3467	558555.88	1398149.46	0.10
3468	558556.54	1398164.90	0.10
3469	558557.44	1398186.77	0.10
3470	558558.07	1398203.30	0.10
3471	558558.58	1398218.74	0.10
3472	558559.13	1398237.48	0.10
3473	558559.45	1398249.16	0.10
3474	558560.08	1398271.67	0.10
3475	558560.65	1398289.97	0.10
3476	558561.24	1398305.84	0.10
3477	558561.95	1398322.09	0.10
3478	558562.95	1398342.65	0.10
3479	558563.84	1398359.81	0.10
3480	558564.99	1398382.37	0.10
3481	558566.03	1398403.75	0.10
3482	558566.78	1398421.46	0.10
3483	558567.52	1398441.03	0.10
3484	558568.16	1398459.16	0.10
3485	558568.79	1398478.54	0.10
3486	558569.32	1398496.86	0.10
3487	558569.79	1398516.03	0.10
3488	558570.15	1398534.30	0.10
3489	558570.36	1398552.60	0.10
3490	558570.45	1398575.75	0.10
3491	558570.44	1398604.30	0.10
3492	558570.42	1398617.21	0.10
3493	558570.43	1398627.44	0.10
3494	558570.50	1398641.33	0.10
3495	558570.71	1398650.32	0.10
3496	558571.19	1398661.00	0.10
3497	558572.18	1398677.54	0.10
3498	558572.15	1398775.82	0.10
3499	558571.93	1398782.86	0.10
3500	558571.87	1398786.04	0.10

3501	558571.81	1398795.14	0.10
3502	558571.85	1398801.37	0.10
3503	558571.93	1398808.24	0.10
3504	558572.05	1398815.13	0.10
3505	558572.18	1398821.35	0.10
3506	558572.40	1398829.56	0.10
3507	558572.69	1398839.59	0.10
3508	558573.09	1398852.53	0.10
3509	558573.48	1398864.31	0.10
3510	558573.94	1398876.61	0.10
3511	558574.15	1398881.60	0.10
3512	558574.34	1398885.79	0.10
3513	558574.83	1398894.41	0.10
3514	558575.53	1398905.19	0.10
3515	558576.20	1398914.65	0.10
3516	558575.71	1398998.05	0.10
3517	558575.66	1399005.87	0.10
3518	558588.44	1399008.65	0.10
3519	558593.49	1399009.75	0.10
3520	558598.04	1399009.74	0.10
3521	558599.67	1399009.69	0.10
3522	558601.40	1399073.30	0.10
3523	558603.16	1399137.94	0.10
3524	558604.68	1399193.79	0.10
3525	558611.34	1399438.17	0.10
3526	558612.09	1399465.77	0.10
3527	558610.85	1399465.73	0.10
3528	558603.70	1399465.48	0.10
3529	558597.08	1399465.66	0.10
3530	558594.59	1399465.73	0.10
3531	558595.00	1399480.52	0.10
3532	558595.33	1399492.39	0.10
3533	558597.80	1399492.23	0.10
3534	558608.10	1399491.57	0.10
3535	558612.79	1399491.27	0.10
3536	558613.10	1399502.80	0.10
3537	558614.62	1399558.65	0.10
3538	558621.54	1399813.03	0.10
3539	558623.30	1399877.66	0.10
3540	558624.82	1399933.51	0.10
3541	558631.61	1400182.89	0.10
3542	558633.37	1400247.53	0.10
3543	558634.82	1400300.63	0.10
3544	558628.80	1400301.02	0.10

3545	558619.83	1400301.05	0.10
3546	558617.34	1400301.06	0.10
3547	558617.73	1400317.06	0.10
3548	558617.87	1400322.56	0.10
3549	558635.40	1400322.12	0.10
3550	558641.63	1400550.75	0.10
3551	558643.39	1400615.39	0.10
3552	558644.68	1400671.25	0.10
3553	558650.11	1400906.42	0.10
3554	558651.39	1400961.87	0.10
3555	558648.52	1400961.95	0.10
3556	558648.79	1400971.65	0.10
3557	558651.65	1400971.57	0.10
3558	558653.25	1401021.90	0.10
3559	558659.63	1401222.52	0.10
3560	558661.68	1401287.15	0.10
3561	558663.20	1401342.99	0.10
3562	558669.18	1401562.38	0.10
3563	558670.94	1401627.02	0.10
3564	558672.46	1401682.86	0.10
3565	558678.16	1401892.26	0.10
3566	558679.92	1401956.89	0.10
3567	558680.11	1401963.96	0.10
3568	558673.48	1401963.51	0.10
3569	558670.03	1401963.31	0.10
3570	558666.56	1401963.23	0.10
3571	558665.09	1401963.27	0.10
3572	558660.04	1401963.41	0.10
3573	558660.54	1401982.98	0.10
3574	558660.70	1401987.52	0.10
3575	558660.96	1401997.09	0.10
3576	558666.01	1401996.95	0.10
3577	558671.58	1401996.80	0.10
3578	558681.00	1401996.54	0.10
3579	558681.44	1402012.74	0.10
3580	558687.42	1402232.13	0.10
3581	558689.18	1402296.77	0.10
3582	558690.70	1402352.61	0.10
3583	558694.00	1402473.94	0.10
3584	558688.97	1402474.01	0.10
3585	558676.14	1402474.11	0.10
3586	558671.23	1402474.15	0.10
3587	558671.48	1402483.38	0.10
3588	558671.65	1402489.77	0.10

3589	558674.73	1402490.01	0.10
3590	558679.93	1402490.41	0.10
3591	558683.87	1402490.45	0.10
3592	558688.69	1402490.42	0.10
3593	558694.45	1402490.29	0.10
3594	558696.40	1402562.01	0.10
3595	558698.16	1402626.64	0.10
3596	558699.68	1402682.49	0.10
3597	558705.38	1402891.89	0.10
3598	558707.14	1402956.52	0.10
3599	558708.66	1403012.37	0.10
3600	558714.36	1403221.76	0.10
3601	558716.12	1403286.40	0.10
3602	558717.64	1403342.25	0.10
3603	558720.83	1403459.28	0.10
3604	558715.41	1403459.41	0.10
3605	558709.41	1403459.65	0.10
3606	558703.11	1403459.90	0.10
3607	558703.24	1403464.57	0.10
3608	558703.52	1403474.33	0.10
3609	558712.66	1403474.94	0.10
3610	558717.16	1403475.24	0.10
3611	558721.27	1403475.38	0.10
3612	558723.75	1403566.64	0.10
3613	558725.51	1403631.27	0.10
3614	558726.97	1403687.12	0.10
3615	558731.25	1403850.78	0.10
3616	558733.08	1403920.97	0.10
3617	558729.16	1403925.07	0.10
3618	558735.32	1403930.97	0.10
3619	558739.24	1403926.88	0.10
3620	558812.58	1403925.64	0.10
3621	558959.12	1403923.16	0.10
3622	559023.78	1403922.06	0.10
3623	559079.64	1403921.17	0.10
3624	559229.09	1403918.80	0.10
3625	559293.74	1403917.78	0.10
3626	559349.60	1403916.89	0.10
3627	559499.06	1403914.52	0.10
3628	559563.71	1403913.50	0.10
3629	559619.57	1403912.68	0.10
3630	559794.30	1403910.11	0.10
3631	559816.52	1403909.78	0.10
3632	559815.85	1403910.48	0.10

3633	559822.01	1403916.39	0.10
3634	559822.68	1403915.69	0.10
3635	559823.28	1403937.90	0.10
3636	559823.69	1403953.35	0.10
3637	559819.28	1403953.95	0.10
3638	559813.35	1403955.06	0.10
3639	559805.05	1403956.62	0.10
3640	559805.02	1403961.74	0.10
3641	559805.39	1403969.34	0.10
3642	559811.49	1403969.45	0.10
3643	559815.50	1403969.53	0.10
3644	559818.58	1403969.51	0.10
3645	559824.11	1403969.41	0.10
3646	559829.86	1404184.70	0.10
3647	559831.59	1404249.34	0.10
3648	559833.03	1404305.19	0.10
3649	559837.96	1404495.96	0.10
3650	559837.03	1404495.98	0.10
3651	559828.21	1404496.28	0.10
3652	559820.79	1404496.70	0.10
3653	559814.22	1404497.58	0.10
3654	559810.02	1404498.14	0.10
3655	559810.22	1404505.94	0.10
3656	559810.47	1404515.77	0.10
3657	559810.98	1404535.67	0.10
3658	559817.77	1404536.01	0.10
3659	559822.22	1404536.23	0.10
3660	559824.75	1404536.20	0.10
3661	559834.34	1404535.97	0.10
3662	559838.99	1404535.86	0.10
3663	559839.73	1404564.57	0.10
3664	559841.40	1404629.21	0.10
3665	559842.84	1404685.06	0.10
3666	559849.54	1404944.45	0.10
3667	559851.21	1405009.08	0.10
3668	559852.65	1405064.94	0.10
3669	559859.61	1405334.32	0.10
3670	559861.28	1405398.95	0.10
3671	559862.72	1405454.81	0.10
3672	559864.88	1405538.49	0.10
3673	559863.95	1405538.49	0.10
3674	559853.77	1405538.44	0.10
3675	559849.53	1405538.37	0.10
3676	559843.29	1405538.21	0.10

3677	559836.86	1405538.03	0.10
3678	559837.37	1405557.63	0.10
3679	559841.85	1405558.26	0.10
3680	559846.92	1405558.87	0.10
3681	559851.45	1405559.30	0.10
3682	559855.98	1405559.60	0.10
3683	559861.90	1405559.84	0.10
3684	559865.43	1405559.93	0.10
3685	559867.74	1405649.20	0.10
3686	559866.11	1405648.91	0.10
3687	559860.61	1405647.83	0.10
3688	559853.86	1405646.52	0.10
3689	559847.78	1405645.53	0.10
3690	559843.77	1405645.75	0.10
3691	559839.65	1405645.98	0.10
3692	559839.69	1405647.60	0.10
3693	559840.49	1405678.59	0.10
3694	559840.56	1405681.16	0.10
3695	559846.13	1405682.96	0.10
3696	559854.53	1405685.68	0.10
3697	559860.28	1405687.15	0.10
3698	559865.94	1405688.44	0.10
3699	559868.76	1405688.96	0.10
3700	559869.80	1405729.19	0.10
3701	559871.47	1405793.82	0.10
3702	559872.91	1405849.67	0.10
3703	559880.00	1406124.05	0.10
3704	559881.67	1406188.69	0.10
3705	559883.11	1406244.54	0.10
3706	559884.67	1406304.85	0.10
3707	559881.07	1406306.19	0.10
3708	559875.62	1406308.22	0.10
3709	559875.99	1406318.78	0.10
3710	559876.09	1406321.61	0.10
3711	559876.27	1406326.62	0.10
3712	559883.44	1406326.78	0.10
3713	559885.23	1406326.82	0.10
3714	559890.19	1406518.92	0.10
3715	559891.86	1406583.56	0.10
3716	559893.30	1406639.41	0.10
3717	559897.47	1406800.65	0.10
3718	559890.81	1406800.72	0.10
3719	559885.30	1406801.05	0.10
3720	559879.44	1406802.20	0.10

3721	559869.55	1406804.14	0.10
3722	559869.84	1406815.10	0.10
3723	559869.97	1406819.94	0.10
3724	559870.24	1406830.17	0.10
3725	559884.07	1406831.89	0.10
3726	559889.52	1406832.57	0.10
3727	559897.94	1406832.88	0.10
3728	559898.30	1406832.88	0.10
3729	559900.00	1406898.80	0.10
3730	559901.67	1406963.43	0.10
3731	559902.87	1407019.28	0.10
3732	559907.71	1407244.22	0.10
3733	559908.78	1407294.09	0.10
3734	559902.76	1407294.25	0.10
3735	559902.98	1407302.77	0.10
3736	559909.00	1407302.61	0.10
3737	559910.57	1407354.70	0.10
3738	559915.53	1407518.83	0.10
3739	559909.44	1407518.84	0.10
3740	559905.70	1407518.88	0.10
3741	559902.87	1407518.95	0.10
3742	559899.78	1407519.19	0.10
3743	559896.29	1407519.46	0.10
3744	559896.33	1407526.59	0.10
3745	559896.34	1407528.45	0.10
3746	559896.38	1407536.10	0.10
3747	559902.62	1407535.99	0.10
3748	559905.99	1407535.93	0.10
3749	559909.30	1407535.78	0.10
3750	559913.87	1407535.55	0.10
3751	559916.04	1407535.43	0.10
3752	559916.89	1407563.58	0.10
3753	559918.84	1407628.21	0.10
3754	559920.28	1407684.06	0.10
3755	559926.98	1407943.45	0.10
3756	559928.65	1408008.08	0.10
3757	559930.09	1408063.94	0.10
3758	559936.69	1408319.66	0.10
3759	559927.97	1408317.23	0.10
3760	559924.10	1408317.12	0.10
3761	559921.41	1408317.04	0.10
3762	559921.77	1408326.56	0.10
3763	559921.98	1408332.03	0.10
3764	559921.99	1408332.37	0.10

3765	559922.16	1408336.98	0.10
3766	559926.45	1408337.28	0.10
3767	559931.65	1408337.65	0.10
3768	559936.00	1408337.66	0.10
3769	559937.15	1408337.72	0.10
3770	559938.58	1408392.95	0.10
3771	559940.02	1408448.81	0.10
3772	559946.98	1408718.19	0.10
3773	559948.65	1408782.82	0.10
3774	559949.62	1408820.57	0.10
3775	559939.32	1408820.12	0.10
3776	559934.61	1408819.98	0.10
3777	559926.51	1408819.74	0.10
3778	559926.73	1408827.89	0.10
3779	559927.10	1408842.29	0.10
3780	559932.19	1408842.96	0.10
3781	559935.24	1408843.36	0.10
3782	559940.70	1408843.20	0.10
3783	559944.19	1408842.93	0.10
3784	559950.19	1408842.40	0.10
3785	559956.79	1409098.06	0.10
3786	559958.46	1409162.70	0.10
3787	559959.90	1409218.55	0.10
3788	559966.73	1409482.93	0.10
3789	559968.40	1409547.57	0.10
3790	559969.84	1409603.42	0.10
3791	559976.66	1409867.81	0.10
3792	559978.33	1409932.44	0.10
3793	559978.77	1409949.67	0.10
3794	559972.95	1409949.75	0.10
3795	559964.51	1409950.88	0.10
3796	559963.81	1409950.97	0.10
3797	559960.99	1409951.35	0.10
3798	559961.23	1409960.78	0.10
3799	559961.42	1409968.09	0.10
3800	559964.06	1409968.39	0.10
3801	559964.27	1409968.41	0.10
3802	559969.05	1409968.96	0.10
3803	559972.58	1409969.00	0.10
3804	559979.27	1409968.85	0.10
3805	559979.77	1409988.29	0.10
3806	559986.47	1410247.68	0.10
3807	559988.14	1410312.31	0.10
3808	559989.51	1410368.17	0.10

3809	559994.70	1410580.02	0.10
3810	559996.41	1410649.59	0.10
3811	559992.48	1410653.61	0.10
3812	559998.58	1410659.58	0.10
3813	560002.52	1410655.56	0.10
3814	560075.22	1410655.76	0.10
3815	560269.61	1410656.30	0.10
3816	560334.28	1410656.48	0.10
3817	560390.14	1410656.71	0.10
3818	560634.61	1410657.70	0.10
3819	560699.27	1410657.96	0.10
3820	560755.14	1410658.19	0.10
3821	560999.61	1410659.19	0.10
3822	561064.27	1410659.45	0.10
3823	561120.14	1410659.68	0.10
3824	561364.61	1410660.68	0.10
3825	561429.26	1410660.94	0.10
3826	561485.13	1410661.17	0.10
3827	561729.60	1410662.17	0.10
3828	561794.26	1410662.43	0.10
3829	561850.13	1410662.72	0.10
3830	562092.24	1410664.00	0.10
3831	562142.31	1410664.26	0.10
3832	562140.87	1410667.93	0.10
3833	562159.37	1410675.21	0.10
3834	562160.81	1410671.55	0.10
3835	562195.21	1410703.29	0.10
3836	562434.43	1410924.06	0.10
3837	562468.99	1410955.95	0.10
3838	562464.82	1410966.81	0.10
3839	562483.24	1410973.89	0.10
3840	562487.42	1410963.01	0.10
3841	562551.03	1410962.20	0.10
3842	562803.01	1410958.99	0.10
3843	562867.67	1410958.17	0.10
3844	562923.53	1410957.51	0.10
3845	563197.98	1410954.29	0.10
3846	563262.64	1410953.53	0.10
3847	563318.50	1410952.87	0.10
3848	563592.96	1410949.65	0.10
3849	563657.61	1410948.89	0.10
3850	563713.48	1410948.23	0.10
3851	563948.89	1410945.47	0.10
3852	563949.78	1410973.46	0.10

3853	563970.34	1410973.22	0.10
3854	563969.75	1410960.21	0.10
3855	563969.15	1410947.00	0.10
3856	563969.13	1410945.24	0.10
3857	564027.59	1410944.55	0.10
3858	564083.45	1410943.98	0.10
3859	564300.70	1410941.74	0.10
3860	564323.31	1410941.51	0.10
3861	564322.95	1410941.89	0.10
3862	564329.99	1410948.56	0.10
3863	564330.35	1410948.18	0.10
3864	564331.33	1410970.75	0.10
3865	564342.69	1411232.23	0.10
3866	564345.75	1411302.58	0.10
3867	564348.07	1411357.68	0.10
3868	564359.22	1411621.88	0.10
3869	564362.19	1411692.24	0.10
3870	564364.52	1411747.33	0.10
3871	564367.56	1411819.36	0.10
3872	564366.47	1411819.39	0.10
3873	564351.28	1411818.77	0.10
3874	564339.51	1411818.06	0.10
3875	564340.78	1411848.30	0.10
3876	564367.89	1411846.97	0.10
3877	564368.72	1411847.00	0.10
3878	564373.38	1411957.34	0.10
3879	564376.11	1412021.94	0.10
3880	564378.39	1412077.76	0.10
3881	564388.50	1412324.94	0.10
3882	564372.31	1412318.11	0.10
3883	564359.97	1412311.86	0.10
3884	564361.67	1412353.45	0.10
3885	564385.79	1412352.30	0.10
3886	564389.61	1412352.12	0.10
3887	564392.18	1412414.90	0.10
3888	564386.41	1412420.92	0.10
3889	564394.60	1412428.76	0.10
3890	564400.37	1412422.74	0.10
3891	564487.56	1412422.59	0.10
3892	564721.97	1412422.20	0.10
3893	564744.25	1412422.16	0.10
3894	564743.95	1412422.47	0.10
3895	564750.88	1412429.26	0.10
3896	564751.19	1412428.95	0.10

3897	564751.64	1412451.26	0.10
3898	564756.33	1412681.59	0.10
3899	564757.76	1412752.00	0.10
3900	564758.83	1412807.13	0.10
3901	564759.03	1412817.70	0.10
3902	564756.12	1412817.52	0.10
3903	564748.37	1412817.25	0.10
3904	564740.62	1412817.14	0.10
3905	564732.86	1412817.08	0.10
3906	564731.02	1412817.07	0.10
3907	564731.51	1412842.55	0.10
3908	564737.78	1412842.13	0.10
3909	564748.23	1412841.45	0.10
3910	564758.68	1412840.70	0.10
3911	564759.47	1412840.63	0.10
3912	564763.07	1413027.29	0.10
3913	564764.31	1413091.93	0.10
3914	564765.39	1413147.79	0.10
3915	564768.98	1413333.95	0.10
3916	564740.99	1413334.49	0.10
3917	564741.28	1413349.64	0.10
3918	564769.27	1413349.10	0.10
3919	564770.00	1413387.22	0.10
3920	564771.25	1413451.87	0.10
3921	564772.33	1413507.73	0.10
3922	564776.55	1413727.16	0.10
3923	564777.80	1413791.80	0.10
3924	564778.39	1413822.37	0.10
3925	564777.70	1413822.32	0.10
3926	564772.61	1413822.17	0.10
3927	564769.17	1413822.27	0.10
3928	564765.27	1413822.50	0.10
3929	564763.39	1413822.67	0.10
3930	564761.44	1413822.85	0.10
3931	564757.77	1413823.27	0.10
3932	564754.52	1413823.76	0.10
3933	564752.05	1413824.25	0.10
3934	564750.44	1413824.78	0.10
3935	564750.71	1413838.86	0.10
3936	564753.39	1413838.74	0.10
3937	564763.69	1413838.14	0.10
3938	564764.07	1413838.12	0.10
3939	564775.99	1413837.17	0.10
3940	564778.67	1413836.93	0.10

3941	564778.88	1413847.66	0.10
3942	564783.39	1414082.09	0.10
3943	564784.63	1414146.74	0.10
3944	564785.70	1414202.60	0.10
3945	564788.10	1414327.10	0.10
3946	564777.05	1414327.31	0.10
3947	564773.02	1414326.88	0.10
3948	564760.10	1414326.77	0.10
3949	564760.32	1414338.11	0.10
3950	564760.57	1414351.36	0.10
3951	564765.49	1414351.13	0.10
3952	564772.65	1414350.64	0.10
3953	564781.94	1414349.89	0.10
3954	564788.53	1414349.35	0.10
3955	564790.12	1414432.03	0.10
3956	564791.37	1414496.67	0.10
3957	564792.45	1414552.53	0.10
3958	564796.96	1414786.96	0.10
3959	564797.88	1414834.68	0.10
3960	564782.88	1414834.89	0.10
3961	564769.89	1414835.08	0.10
3962	564770.18	1414849.78	0.10
3963	564775.07	1414849.70	0.10
3964	564783.16	1414849.54	0.10
3965	564787.44	1414849.46	0.10
3966	564795.78	1414849.25	0.10
3967	564798.16	1414849.16	0.10
3968	564798.21	1414851.60	0.10
3969	564799.04	1414907.48	0.10
3970	564802.12	1415115.72	0.10
3971	564802.94	1415171.18	0.10
3972	564796.92	1415171.30	0.10
3973	564797.10	1415181.00	0.10
3974	564803.12	1415180.88	0.10
3975	564804.31	1415231.22	0.10
3976	564806.80	1415335.92	0.10
3977	564803.39	1415335.98	0.10
3978	564796.82	1415336.19	0.10
3979	564786.67	1415336.84	0.10
3980	564780.12	1415337.53	0.10
3981	564778.85	1415337.68	0.10
3982	564779.19	1415352.07	0.10
3983	564781.74	1415352.00	0.10
3984	564792.01	1415351.63	0.10

3985	564801.25	1415351.24	0.10
3986	564807.15	1415350.97	0.10
3987	564809.19	1415436.85	0.10
3988	564810.72	1415501.49	0.10
3989	564811.80	1415557.35	0.10
3990	564816.31	1415791.77	0.10
3991	564816.89	1415821.80	0.10
3992	564808.19	1415821.51	0.10
3993	564801.88	1415821.39	0.10
3994	564800.06	1415821.36	0.10
3995	564792.25	1415821.32	0.10
3996	564788.88	1415821.35	0.10
3997	564789.13	1415833.91	0.10
3998	564789.29	1415842.20	0.10
3999	564795.70	1415842.32	0.10
4000	564801.33	1415842.24	0.10
4001	564802.29	1415842.20	0.10
4002	564807.83	1415842.00	0.10
4003	564813.99	1415841.67	0.10
4004	564817.27	1415841.44	0.10
4005	564817.56	1415856.42	0.10
4006	564818.64	1415912.28	0.10
4007	564823.15	1416146.71	0.10
4008	564824.40	1416211.35	0.10
4009	564825.47	1416267.21	0.10
4010	564826.52	1416321.57	0.10
4011	564826.28	1416321.58	0.10
4012	564811.87	1416322.02	0.10
4013	564798.54	1416322.46	0.10
4014	564798.66	1416328.54	0.10
4015	564799.01	1416347.16	0.10
4016	564800.60	1416347.12	0.10
4017	564819.94	1416346.39	0.10
4018	564826.99	1416345.94	0.10
4019	564829.99	1416501.64	0.10
4020	564831.23	1416566.29	0.10
4021	564832.31	1416622.15	0.10
4022	564836.18	1416823.25	0.10
4023	564808.20	1416823.92	0.10
4024	564808.69	1416849.30	0.10
4025	564811.86	1416849.19	0.10
4026	564833.73	1416848.20	0.10
4027	564836.66	1416848.08	0.10
4028	564836.73	1416851.58	0.10

4029	564837.97	1416916.22	0.10
4030	564839.05	1416972.08	0.10
4031	564843.56	1417206.51	0.10
4032	564844.81	1417271.16	0.10
4033	564845.65	1417314.60	0.10
4034	564840.04	1417314.86	0.10
4035	564830.67	1417315.43	0.10
4036	564827.47	1417315.62	0.10
4037	564820.39	1417315.74	0.10
4038	564817.67	1417315.63	0.10
4039	564817.81	1417323.23	0.10
4040	564817.93	1417329.33	0.10
4041	564824.72	1417329.08	0.10
4042	564840.79	1417328.52	0.10
4043	564845.91	1417328.36	0.10
4044	564850.40	1417561.45	0.10
4045	564851.65	1417626.09	0.10
4046	564852.47	1417681.96	0.10
4047	564854.42	1417814.14	0.10
4048	564853.78	1417814.16	0.10
4049	564832.84	1417814.72	0.10
4050	564826.44	1417814.90	0.10
4051	564826.73	1417835.04	0.10
4052	564833.88	1417835.02	0.10
4053	564843.15	1417834.92	0.10
4054	564854.72	1417834.68	0.10
4055	564855.47	1417885.75	0.10
4056	564856.29	1417941.21	0.10
4057	564850.27	1417941.33	0.10
4058	564850.46	1417951.02	0.10
4059	564856.47	1417950.90	0.10
4060	564857.66	1418001.25	0.10
4061	564862.73	1418216.34	0.10
4062	564864.26	1418280.97	0.10
4063	564865.04	1418321.67	0.10
4064	564862.16	1418321.72	0.10
4065	564852.68	1418321.77	0.10
4066	564850.04	1418321.74	0.10
4067	564842.77	1418321.64	0.10
4068	564837.04	1418321.48	0.10
4069	564837.18	1418328.75	0.10
4070	564837.32	1418335.86	0.10
4071	564843.89	1418335.81	0.10
4072	564850.31	1418335.75	0.10

4073	564865.31	1418335.61	0.10
4074	564865.33	1418336.83	0.10
4075	564869.85	1418571.26	0.10
4076	564871.10	1418635.90	0.10
4077	564872.18	1418691.76	0.10
4078	564874.62	1418818.46	0.10
4079	564867.28	1418818.61	0.10
4080	564849.29	1418818.89	0.10
4081	564846.63	1418818.91	0.10
4082	564847.07	1418842.14	0.10
4083	564853.59	1418842.09	0.10
4084	564862.57	1418841.95	0.10
4085	564872.68	1418841.73	0.10
4086	564875.06	1418841.66	0.10
4087	564876.40	1418911.20	0.10
4088	564877.65	1418975.84	0.10
4089	564878.72	1419031.70	0.10
4090	564883.23	1419266.13	0.10
4091	564884.14	1419313.17	0.10
4092	564872.67	1419313.18	0.10
4093	564869.14	1419313.19	0.10
4094	564862.90	1419313.22	0.10
4095	564856.14	1419313.26	0.10
4096	564856.39	1419326.14	0.10
4097	564866.88	1419326.00	0.10
4098	564869.39	1419325.97	0.10
4099	564884.38	1419325.77	0.10
4100	564884.48	1419330.77	0.10
4101	564885.56	1419386.63	0.10
4102	564890.07	1419621.06	0.10
4103	564891.32	1419685.71	0.10
4104	564892.40	1419741.57	0.10
4105	564893.93	1419821.13	0.10
4106	564892.01	1419821.19	0.10
4107	564888.83	1419821.35	0.10
4108	564878.54	1419822.18	0.10
4109	564870.99	1419822.99	0.10
4110	564865.98	1419823.60	0.10
4111	564866.38	1419844.24	0.10
4112	564866.50	1419850.82	0.10
4113	564869.18	1419850.72	0.10
4114	564877.64	1419850.28	0.10
4115	564888.81	1419849.66	0.10
4116	564894.47	1419849.34	0.10

4117	564896.91	1419976.00	0.10
4118	564898.16	1420040.64	0.10
4119	564899.24	1420096.50	0.10
4120	564903.73	1420329.93	0.10
4121	564903.79	1420332.96	0.10
4122	564888.79	1420333.29	0.10
4123	564876.00	1420333.57	0.10
4124	564875.81	1420333.58	0.10
4125	564876.12	1420349.86	0.10
4126	564881.27	1420349.73	0.10
4127	564889.10	1420349.56	0.10
4128	564898.23	1420349.37	0.10
4129	564904.11	1420349.25	0.10
4130	564904.98	1420394.57	0.10
4131	564906.44	1420492.98	0.10
4132	564908.51	1420632.19	0.10
4133	564909.78	1420717.81	0.10
4134	564903.76	1420717.93	0.10
4135	564903.94	1420727.63	0.10
4136	564909.97	1420727.51	0.10
4137	564911.19	1420777.85	0.10
4138	564912.46	1420830.44	0.10
4139	564894.63	1420829.42	0.10
4140	564884.43	1420829.56	0.10
4141	564885.04	1420854.72	0.10
4142	564885.20	1420861.28	0.10
4143	564973.80	1420859.30	0.10
4144	564973.32	1420825.92	0.10
4145	564958.81	1420826.22	0.10
4146	564945.35	1420827.82	0.10
4147	564944.63	1420777.20	0.10
4148	564943.91	1420726.86	0.10
4149	564946.78	1420726.80	0.10
4150	564946.60	1420717.11	0.10
4151	564943.73	1420717.17	0.10
4152	564941.84	1420637.46	0.10
4153	564937.39	1420449.83	0.10
4154	564936.07	1420393.97	0.10
4155	564935.20	1420348.68	0.10
4156	564947.75	1420348.47	0.10
4157	564950.19	1420348.43	0.10
4158	564963.19	1420348.24	0.10
4159	564962.88	1420332.12	0.10
4160	564956.67	1420332.19	0.10

4161	564949.88	1420332.27	0.10
4162	564939.06	1420332.40	0.10
4163	564934.88	1420332.46	0.10
4164	564934.82	1420329.33	0.10
4165	564930.33	1420095.90	0.10
4166	564929.25	1420040.04	0.10
4167	564928.01	1419975.40	0.10
4168	564925.55	1419847.81	0.10
4169	564933.76	1419847.49	0.10
4170	564951.77	1419846.83	0.10
4171	564951.97	1419846.83	0.10
4172	564953.53	1419846.77	0.10
4173	564953.41	1419840.77	0.10
4174	564953.07	1419823.09	0.10
4175	564952.78	1419823.07	0.10
4176	564947.43	1419822.35	0.10
4177	564936.44	1419821.11	0.10
4178	564928.64	1419820.88	0.10
4179	564925.03	1419820.85	0.10
4180	564923.49	1419740.97	0.10
4181	564922.42	1419685.11	0.10
4182	564921.17	1419620.46	0.10
4183	564916.66	1419386.03	0.10
4184	564915.58	1419330.18	0.10
4185	564915.49	1419325.59	0.10
4186	564922.65	1419325.62	0.10
4187	564930.49	1419325.69	0.10
4188	564936.54	1419325.74	0.10
4189	564943.50	1419325.81	0.10
4190	564943.25	1419313.26	0.10
4191	564942.38	1419313.30	0.10
4192	564935.67	1419313.48	0.10
4193	564930.26	1419313.54	0.10
4194	564929.03	1419313.55	0.10
4195	564921.12	1419313.51	0.10
4196	564915.26	1419313.44	0.10
4197	564914.34	1419265.53	0.10
4198	564909.82	1419031.10	0.10
4199	564908.74	1418975.24	0.10
4200	564907.49	1418910.60	0.10
4201	564906.15	1418840.78	0.10
4202	564910.87	1418840.66	0.10
4203	564932.85	1418840.16	0.10
4204	564934.14	1418840.13	0.10

4205	564933.69	1418817.05	0.10
4206	564930.46	1418817.14	0.10
4207	564907.72	1418817.75	0.10
4208	564905.71	1418817.80	0.10
4209	564903.27	1418691.17	0.10
4210	564902.19	1418635.30	0.10
4211	564900.95	1418570.66	0.10
4212	564896.43	1418336.23	0.10
4213	564896.41	1418335.09	0.10
4214	564911.41	1418334.77	0.10
4215	564924.40	1418334.49	0.10
4216	564924.14	1418321.16	0.10
4217	564911.15	1418321.25	0.10
4218	564896.15	1418321.36	0.10
4219	564895.36	1418280.37	0.10
4220	564894.39	1418215.72	0.10
4221	564891.18	1418000.60	0.10
4222	564890.43	1417950.25	0.10
4223	564893.30	1417950.20	0.10
4224	564893.11	1417940.50	0.10
4225	564890.24	1417940.56	0.10
4226	564888.92	1417885.10	0.10
4227	564887.70	1417833.85	0.10
4228	564915.68	1417833.13	0.10
4229	564915.19	1417812.24	0.10
4230	564899.57	1417812.87	0.10
4231	564887.21	1417813.26	0.10
4232	564884.07	1417681.34	0.10
4233	564882.74	1417625.49	0.10
4234	564881.50	1417560.85	0.10
4235	564877.01	1417327.48	0.10
4236	564887.02	1417327.25	0.10
4237	564904.99	1417326.98	0.10
4238	564904.74	1417313.67	0.10
4239	564891.75	1417313.83	0.10
4240	564876.75	1417314.02	0.10
4241	564875.91	1417270.56	0.10
4242	564874.66	1417205.91	0.10
4243	564870.15	1416971.48	0.10
4244	564869.07	1416915.62	0.10
4245	564867.82	1416850.98	0.10
4246	564867.75	1416847.09	0.10
4247	564881.45	1416846.82	0.10
4248	564895.74	1416846.57	0.10

4249	564895.26	1416821.86	0.10
4250	564867.28	1416822.52	0.10
4251	564863.41	1416621.55	0.10
4252	564862.33	1416565.69	0.10
4253	564861.08	1416501.04	0.10
4254	564858.07	1416344.56	0.10
4255	564873.13	1416344.46	0.10
4256	564886.07	1416344.46	0.10
4257	564885.65	1416322.73	0.10
4258	564878.06	1416322.15	0.10
4259	564862.28	1416321.29	0.10
4260	564857.62	1416321.19	0.10
4261	564856.57	1416266.61	0.10
4262	564855.49	1416210.75	0.10
4263	564854.25	1416146.11	0.10
4264	564849.73	1415911.68	0.10
4265	564848.66	1415855.82	0.10
4266	564848.38	1415841.34	0.10
4267	564863.37	1415841.05	0.10
4268	564874.74	1415840.83	0.10
4269	564876.37	1415840.71	0.10
4270	564875.93	1415818.20	0.10
4271	564862.93	1415818.45	0.10
4272	564847.95	1415818.74	0.10
4273	564847.42	1415791.17	0.10
4274	564842.90	1415556.75	0.10
4275	564841.82	1415500.89	0.10
4276	564840.86	1415436.23	0.10
4277	564837.82	1415230.57	0.10
4278	564837.07	1415180.23	0.10
4279	564839.95	1415180.17	0.10
4280	564839.76	1415170.47	0.10
4281	564836.88	1415170.53	0.10
4282	564835.56	1415115.07	0.10
4283	564830.63	1414906.86	0.10
4284	564829.30	1414851.00	0.10
4285	564829.23	1414847.45	0.10
4286	564833.36	1414847.16	0.10
4287	564836.60	1414846.89	0.10
4288	564844.22	1414846.34	0.10
4289	564846.47	1414846.18	0.10
4290	564846.38	1414841.35	0.10
4291	564846.24	1414834.05	0.10
4292	564843.98	1414834.07	0.10

4293	564835.13	1414834.17	0.10
4294	564829.44	1414834.23	0.10
4295	564828.98	1414834.24	0.10
4296	564828.06	1414786.36	0.10
4297	564823.54	1414551.93	0.10
4298	564822.46	1414496.07	0.10
4299	564821.22	1414431.43	0.10
4300	564819.61	1414348.09	0.10
4301	564826.11	1414347.95	0.10
4302	564833.00	1414347.67	0.10
4303	564842.52	1414346.93	0.10
4304	564847.58	1414346.44	0.10
4305	564847.34	1414333.96	0.10
4306	564844.59	1414333.69	0.10
4307	564840.74	1414333.54	0.10
4308	564832.48	1414333.36	0.10
4309	564820.21	1414333.13	0.10
4310	564819.32	1414333.11	0.10
4311	564816.80	1414202.00	0.10
4312	564815.72	1414146.14	0.10
4313	564814.48	1414081.49	0.10
4314	564809.96	1413847.06	0.10
4315	564808.89	1413791.20	0.10
4316	564807.64	1413726.56	0.10
4317	564803.42	1413507.13	0.10
4318	564802.34	1413451.27	0.10
4319	564801.10	1413386.62	0.10
4320	564796.49	1413147.19	0.10
4321	564795.41	1413091.33	0.10
4322	564794.16	1413026.69	0.10
4323	564790.50	1412836.51	0.10
4324	564794.23	1412835.89	0.10
4325	564798.96	1412835.05	0.10
4326	564808.60	1412833.34	0.10
4327	564808.52	1412829.17	0.10
4328	564808.36	1412821.07	0.10
4329	564795.94	1412820.21	0.10
4330	564790.18	1412819.81	0.10
4331	564789.92	1412806.53	0.10
4332	564788.86	1412751.40	0.10
4333	564787.57	1412680.99	0.10
4334	564783.68	1412467.73	0.10
4335	564782.39	1412397.09	0.10
4336	564787.16	1412392.22	0.10

4337	564780.24	1412385.43	0.10
4338	564775.47	1412390.30	0.10
4339	564697.76	1412390.36	0.10
4340	564454.08	1412390.54	0.10
4341	564430.86	1412390.56	0.10
4342	564422.98	1412383.01	0.10
4343	564421.97	1412359.80	0.10
4344	564421.57	1412350.61	0.10
4345	564449.51	1412349.28	0.10
4346	564448.67	1412330.03	0.10
4347	564429.97	1412330.46	0.10
4348	564420.64	1412329.45	0.10
4349	564409.61	1412076.45	0.10
4350	564407.18	1412020.63	0.10
4351	564404.45	1411956.03	0.10
4352	564399.90	1411848.19	0.10
4353	564424.13	1411849.11	0.10
4354	564427.95	1411849.40	0.10
4355	564426.47	1411814.36	0.10
4356	564423.67	1411814.53	0.10
4357	564407.28	1411816.63	0.10
4358	564398.61	1411817.55	0.10
4359	564395.59	1411746.01	0.10
4360	564393.26	1411690.92	0.10
4361	564390.29	1411620.56	0.10
4362	564379.14	1411356.36	0.10
4363	564376.82	1411301.27	0.10
4364	564373.93	1411230.91	0.10
4365	564363.87	1410986.01	0.10
4366	564360.99	1410915.84	0.10
4367	564365.65	1410910.92	0.10
4368	564358.61	1410904.25	0.10
4369	564353.95	1410909.17	0.10
4370	564276.58	1410910.18	0.10
4371	564083.09	1410912.72	0.10
4372	564027.22	1410913.45	0.10
4373	563968.70	1410914.14	0.10
4374	563968.74	1410899.12	0.10
4375	563968.78	1410886.14	0.10
4376	563946.48	1410886.40	0.10
4377	563947.73	1410914.38	0.10
4378	563713.12	1410917.14	0.10
4379	563657.25	1410917.80	0.10
4380	563592.60	1410918.56	0.10

4381	563318.14	1410921.78	0.10
4382	563262.27	1410922.44	0.10
4383	563197.62	1410923.20	0.10
4384	562923.17	1410926.42	0.10
4385	562867.30	1410927.08	0.10
4386	562802.65	1410927.77	0.10
4387	562548.57	1410930.50	0.10
4388	562499.72	1410931.02	0.10
4389	562501.08	1410927.47	0.10
4390	562482.66	1410920.39	0.10
4391	562481.30	1410923.93	0.10
4392	562446.74	1410892.02	0.10
4393	562207.75	1410671.39	0.10
4394	562173.36	1410639.64	0.10
4395	562177.63	1410628.79	0.10
4396	562159.13	1410621.51	0.10
4397	562154.85	1410632.38	0.10
4398	562091.51	1410632.20	0.10
4399	561949.76	1410631.78	0.10
4400	561863.56	1410631.53	0.10
4401	561850.26	1410631.49	0.10
4402	561794.39	1410631.33	0.10
4403	561729.73	1410631.07	0.10
4404	561485.26	1410630.07	0.10
4405	561429.39	1410629.84	0.10
4406	561364.74	1410629.58	0.10
4407	561120.27	1410628.58	0.10
4408	561064.39	1410628.35	0.10
4409	560999.74	1410628.09	0.10
4410	560755.27	1410627.09	0.10
4411	560699.40	1410626.86	0.10
4412	560634.74	1410626.60	0.10
4413	560390.27	1410625.61	0.10
4414	560334.40	1410625.38	0.10
4415	560269.74	1410625.02	0.10
4416	560056.29	1410623.84	0.10
4417	560033.67	1410623.71	0.10
4418	560034.43	1410622.94	0.10
4419	560028.33	1410616.97	0.10
4420	560027.57	1410617.75	0.10
4421	560026.95	1410595.13	0.10
4422	560020.75	1410367.35	0.10
4423	560019.23	1410311.51	0.10
4424	560017.56	1410246.86	0.10

4425	560010.86	1409987.47	0.10
4426	560010.35	1409967.82	0.10
4427	560013.49	1409967.81	0.10
4428	560019.80	1409967.82	0.10
4429	560025.38	1409967.84	0.10
4430	560031.52	1409967.87	0.10
4431	560038.35	1409967.87	0.10
4432	560037.94	1409951.92	0.10
4433	560036.38	1409951.85	0.10
4434	560025.14	1409951.27	0.10
4435	560024.94	1409951.26	0.10
4436	560012.56	1409950.62	0.10
4437	560009.91	1409950.50	0.10
4438	560009.42	1409931.64	0.10
4439	560007.75	1409866.99	0.10
4440	560000.93	1409602.60	0.10
4441	559999.49	1409546.77	0.10
4442	559997.82	1409482.11	0.10
4443	559990.99	1409217.73	0.10
4444	559989.55	1409161.89	0.10
4445	559987.88	1409097.24	0.10
4446	559981.28	1408841.77	0.10
4447	559990.34	1408842.07	0.10
4448	560007.26	1408842.67	0.10
4449	560009.31	1408842.75	0.10
4450	560008.79	1408822.84	0.10
4451	559996.09	1408822.54	0.10
4452	559995.80	1408822.53	0.10
4453	559986.60	1408822.19	0.10
4454	559980.77	1408821.95	0.10
4455	559979.74	1408782.02	0.10
4456	559978.07	1408717.37	0.10
4457	559971.11	1408447.99	0.10
4458	559969.67	1408392.15	0.10
4459	559968.25	1408337.12	0.10
4460	559968.84	1408337.13	0.10
4461	559980.23	1408337.39	0.10
4462	559983.24	1408337.45	0.10
4463	559995.64	1408337.71	0.10
4464	559996.26	1408337.72	0.10
4465	559995.71	1408316.08	0.10
4466	559988.08	1408316.01	0.10
4467	559971.08	1408315.89	0.10
4468	559967.70	1408315.88	0.10

4469	559961.18	1408063.12	0.10
4470	559959.74	1408007.28	0.10
4471	559958.07	1407942.63	0.10
4472	559951.37	1407683.24	0.10
4473	559949.93	1407627.41	0.10
4474	559948.54	1407562.75	0.10
4475	559947.92	1407533.74	0.10
4476	559949.99	1407533.65	0.10
4477	559953.45	1407533.51	0.10
4478	559960.50	1407533.29	0.10
4479	559967.97	1407533.11	0.10
4480	559974.91	1407532.98	0.10
4481	559975.90	1407532.96	0.10
4482	559975.61	1407519.32	0.10
4483	559975.47	1407519.32	0.10
4484	559969.87	1407519.26	0.10
4485	559959.83	1407519.13	0.10
4486	559951.21	1407519.02	0.10
4487	559947.61	1407519.00	0.10
4488	559944.07	1407353.84	0.10
4489	559942.95	1407301.74	0.10
4490	559945.23	1407301.68	0.10
4491	559945.01	1407293.16	0.10
4492	559942.73	1407293.22	0.10
4493	559941.23	1407243.36	0.10
4494	559934.44	1407018.46	0.10
4495	559932.76	1406962.62	0.10
4496	559931.09	1406897.98	0.10
4497	559929.41	1406832.78	0.10
4498	559930.02	1406832.78	0.10
4499	559937.35	1406832.64	0.10
4500	559949.05	1406832.28	0.10
4501	559957.39	1406832.02	0.10
4502	559956.53	1406798.98	0.10
4503	559950.02	1406798.07	0.10
4504	559942.90	1406798.74	0.10
4505	559936.43	1406799.74	0.10
4506	559928.57	1406800.22	0.10
4507	559924.39	1406638.59	0.10
4508	559922.95	1406582.75	0.10
4509	559921.28	1406518.10	0.10
4510	559916.32	1406325.93	0.10
4511	559926.07	1406325.56	0.10
4512	559936.53	1406325.22	0.10

4513	559944.30	1406325.06	0.10
4514	559943.82	1406306.65	0.10
4515	559942.33	1406306.70	0.10
4516	559935.15	1406306.98	0.10
4517	559924.40	1406307.37	0.10
4518	559916.37	1406307.64	0.10
4519	559915.85	1406307.65	0.10
4520	559914.20	1406243.72	0.10
4521	559912.76	1406187.89	0.10
4522	559911.09	1406123.23	0.10
4523	559904.00	1405848.85	0.10
4524	559902.56	1405793.02	0.10
4525	559900.89	1405728.37	0.10
4526	559899.44	1405672.27	0.10
4527	559900.44	1405672.27	0.10
4528	559906.29	1405673.78	0.10
4529	559910.62	1405681.35	0.10
4530	559912.84	1405685.40	0.10
4531	559915.40	1405688.26	0.10
4532	559919.28	1405691.95	0.10
4533	559924.26	1405695.11	0.10
4534	559928.06	1405696.16	0.10
4535	559927.26	1405665.18	0.10
4536	559922.10	1405665.03	0.10
4537	559916.19	1405660.81	0.10
4538	559913.39	1405658.22	0.10
4539	559909.05	1405654.54	0.10
4540	559903.27	1405651.30	0.10
4541	559898.88	1405650.61	0.10
4542	559896.55	1405560.53	0.10
4543	559909.31	1405560.71	0.10
4544	559924.57	1405560.92	0.10
4545	559923.99	1405538.35	0.10
4546	559908.17	1405538.43	0.10
4547	559895.98	1405538.48	0.10
4548	559893.80	1405453.99	0.10
4549	559892.36	1405398.15	0.10
4550	559890.69	1405333.50	0.10
4551	559883.74	1405064.12	0.10
4552	559882.30	1405008.28	0.10
4553	559880.63	1404943.63	0.10
4554	559873.93	1404684.24	0.10
4555	559872.49	1404628.41	0.10
4556	559870.82	1404563.75	0.10

4557	559870.09	1404535.29	0.10
4558	559886.89	1404535.14	0.10
4559	559898.08	1404535.06	0.10
4560	559897.05	1404495.26	0.10
4561	559883.61	1404495.32	0.10
4562	559869.54	1404495.41	0.10
4563	559869.06	1404495.42	0.10
4564	559864.12	1404304.37	0.10
4565	559862.68	1404248.53	0.10
4566	559861.06	1404183.88	0.10
4567	559855.69	1403968.87	0.10
4568	559868.68	1403968.63	0.10
4569	559883.68	1403968.43	0.10
4570	559883.22	1403950.04	0.10
4571	559867.60	1403950.44	0.10
4572	559861.38	1403950.62	0.10
4573	559855.24	1403950.79	0.10
4574	559853.56	1403883.51	0.10
4575	559857.50	1403879.40	0.10
4576	559851.35	1403873.49	0.10
4577	559847.42	1403877.58	0.10
4578	559777.14	1403878.77	0.10
4579	559619.08	1403881.45	0.10
4580	559563.21	1403882.40	0.10
4581	559498.57	1403883.42	0.10
4582	559349.11	1403885.79	0.10
4583	559293.25	1403886.68	0.10
4584	559228.60	1403887.70	0.10
4585	559079.15	1403890.07	0.10
4586	559023.28	1403890.96	0.10
4587	558958.63	1403891.90	0.10
4588	558792.35	1403894.33	0.10
4589	558770.10	1403894.66	0.10
4590	558770.78	1403893.95	0.10
4591	558764.62	1403888.05	0.10
4592	558763.94	1403888.76	0.10
4593	558763.31	1403866.51	0.10
4594	558758.19	1403686.28	0.10
4595	558756.60	1403630.42	0.10
4596	558754.84	1403565.79	0.10
4597	558752.41	1403476.44	0.10
4598	558754.07	1403476.53	0.10
4599	558764.92	1403477.09	0.10
4600	558769.57	1403477.30	0.10

4601	558780.44	1403477.65	0.10
4602	558779.92	1403458.50	0.10
4603	558762.54	1403458.70	0.10
4604	558751.93	1403458.83	0.10
4605	558748.73	1403341.40	0.10
4606	558747.21	1403285.55	0.10
4607	558745.45	1403220.92	0.10
4608	558739.75	1403011.53	0.10
4609	558739.37	1402997.49	0.10
4610	558754.36	1402997.08	0.10
4611	558767.35	1402996.73	0.10
4612	558766.41	1402962.18	0.10
4613	558753.42	1402962.53	0.10
4614	558738.43	1402962.94	0.10
4615	558738.23	1402955.68	0.10
4616	558736.47	1402891.04	0.10
4617	558730.77	1402681.65	0.10
4618	558729.25	1402625.80	0.10
4619	558727.49	1402561.17	0.10
4620	558725.52	1402488.80	0.10
4621	558727.52	1402488.69	0.10
4622	558737.55	1402488.19	0.10
4623	558751.39	1402487.57	0.10
4624	558753.48	1402487.49	0.10
4625	558753.07	1402472.34	0.10
4626	558748.65	1402472.56	0.10
4627	558742.71	1402472.81	0.10
4628	558730.36	1402473.23	0.10
4629	558725.10	1402473.36	0.10
4630	558721.78	1402351.77	0.10
4631	558720.26	1402295.92	0.10
4632	558718.50	1402231.29	0.10
4633	558712.53	1402011.90	0.10
4634	558712.05	1401994.37	0.10
4635	558715.07	1401994.25	0.10
4636	558727.04	1401993.78	0.10
4637	558740.02	1401993.26	0.10
4638	558739.27	1401965.71	0.10
4639	558736.08	1401965.83	0.10
4640	558726.28	1401966.04	0.10
4641	558725.36	1401966.06	0.10
4642	558715.30	1401965.93	0.10
4643	558711.27	1401965.78	0.10
4644	558711.01	1401956.05	0.10

4645	558709.25	1401891.41	0.10
4646	558703.55	1401682.02	0.10
4647	558702.03	1401626.17	0.10
4648	558700.27	1401561.54	0.10
4649	558694.29	1401342.15	0.10
4650	558692.77	1401286.30	0.10
4651	558691.30	1401221.65	0.10
4652	558689.92	1401160.97	0.10
4653	558697.86	1401160.79	0.10
4654	558702.94	1401160.68	0.10
4655	558714.72	1401160.31	0.10
4656	558717.90	1401160.20	0.10
4657	558717.21	1401129.60	0.10
4658	558715.92	1401129.62	0.10
4659	558708.69	1401129.76	0.10
4660	558705.51	1401129.89	0.10
4661	558689.23	1401130.26	0.10
4662	558686.74	1401020.98	0.10
4663	558685.60	1400970.64	0.10
4664	558691.62	1400970.48	0.10
4665	558691.36	1400960.78	0.10
4666	558685.34	1400960.94	0.10
4667	558683.60	1400905.50	0.10
4668	558676.23	1400670.38	0.10
4669	558674.48	1400614.54	0.10
4670	558672.72	1400549.91	0.10
4671	558666.50	1400321.60	0.10
4672	558668.45	1400321.56	0.10
4673	558677.06	1400321.32	0.10
4674	558687.13	1400320.98	0.10
4675	558694.48	1400320.71	0.10
4676	558693.87	1400298.54	0.10
4677	558684.38	1400298.61	0.10
4678	558680.89	1400298.66	0.10
4679	558674.31	1400298.75	0.10
4680	558665.89	1400299.01	0.10
4681	558664.46	1400246.68	0.10
4682	558662.70	1400182.05	0.10
4683	558655.91	1399932.67	0.10
4684	558654.39	1399876.82	0.10
4685	558652.63	1399812.18	0.10
4686	558645.70	1399557.81	0.10
4687	558644.18	1399501.96	0.10
4688	558643.83	1399489.24	0.10

4689	558650.84	1399488.81	0.10
4690	558658.82	1399488.41	0.10
4691	558660.31	1399488.34	0.10
4692	558670.93	1399487.93	0.10
4693	558671.80	1399487.90	0.10
4694	558671.19	1399465.51	0.10
4695	558666.89	1399465.69	0.10
4696	558658.21	1399465.99	0.10
4697	558656.99	1399466.03	0.10
4698	558647.80	1399466.29	0.10
4699	558643.21	1399466.38	0.10
4700	558642.42	1399437.32	0.10
4701	558635.77	1399192.94	0.10
4702	558634.25	1399137.09	0.10
4703	558632.49	1399072.46	0.10
4704	558630.75	1399008.76	0.10
4705	558636.08	1399008.61	0.10
4706	558642.07	1399008.47	0.10
4707	558651.83	1399008.31	0.10
4708	558658.74	1399008.27	0.10
4709	558657.93	1398978.63	0.10
4710	558652.90	1398978.50	0.10
4711	558643.32	1398978.14	0.10
4712	558631.01	1398977.52	0.10
4713	558629.90	1398977.46	0.10
4714	558625.56	1398818.08	0.10
4715	558624.04	1398762.23	0.10
4716	558623.46	1398740.79	0.10
4717	558629.09	1398740.29	0.10
4718	558636.46	1398739.77	0.10
4719	558638.44	1398739.67	0.10
4720	558644.50	1398739.37	0.10
4721	558651.41	1398739.09	0.10
4722	558650.50	1398705.75	0.10
4723	558641.88	1398706.12	0.10
4724	558637.53	1398706.35	0.10
4725	558629.84	1398706.77	0.10
4726	558622.54	1398707.22	0.10
4727	558622.28	1398697.60	0.10
4728	558615.49	1398448.22	0.10
4729	558613.97	1398392.37	0.10
4730	558612.26	1398327.73	0.10
4731	558605.88	1398085.86	0.10
4732	558605.30	1398063.76	0.10

4733	558605.57	1398064.01	0.10
4734	558612.22	1398056.94	0.10
4735	558611.96	1398056.69	0.10
4736	558634.03	1398055.92	0.10
4737	558866.82	1398047.85	0.10
4738	558937.88	1398045.39	0.10
4739	558942.89	1398050.08	0.10
4740	558949.52	1398043.00	0.10
4741	558944.51	1398038.31	0.10
4742	558942.55	1397977.97	0.10
4743	558944.43	1397977.84	0.10
4744	558960.00	1397976.83	0.10
4745	558970.49	1397976.15	0.10
4746	558969.68	1397951.06	0.10
4747	558962.13	1397951.56	0.10
4748	558950.92	1397952.35	0.10
4749	558941.74	1397953.05	0.10
4750	558935.29	1397754.46	0.10
4751	558933.48	1397698.62	0.10
4752	558931.43	1397634.00	0.10
4753	558924.22	1397406.64	0.10
4754	558923.50	1397383.83	0.10
4755	558938.48	1397383.25	0.10
4756	558950.06	1397382.80	0.10
4757	558951.46	1397382.74	0.10
4758	558950.54	1397353.82	0.10
4759	558937.56	1397354.29	0.10
4760	558922.58	1397354.84	0.10
4761	558922.45	1397350.80	0.10
4762	558920.40	1397286.18	0.10
4763	558913.28	1397061.82	0.10
4764	558911.51	1397005.97	0.10
4765	558909.46	1396941.35	0.10
4766	558904.36	1396780.53	0.10
4767	558910.47	1396780.34	0.10
4768	558925.40	1396779.94	0.10
4769	558932.33	1396779.77	0.10
4770	558931.62	1396757.47	0.10
4771	558918.32	1396757.58	0.10
4772	558903.63	1396757.70	0.10
4773	558902.50	1396721.99	0.10
4774	558900.73	1396666.14	0.10
4775	558898.68	1396601.52	0.10
4776	558891.56	1396377.16	0.10

4777	558889.79	1396321.32	0.10
4778	558888.02	1396256.68	0.10
4779	558881.99	1396036.63	0.10
4780	558881.73	1396027.00	0.10
4781	558888.28	1396026.87	0.10
4782	558902.55	1396026.58	0.10
4783	558903.04	1396026.57	0.10
4784	558909.47	1396026.38	0.10
4785	558909.70	1396026.37	0.10
4786	558909.10	1396004.51	0.10
4787	558905.64	1396004.59	0.10
4788	558902.34	1396004.63	0.10
4789	558897.84	1396004.68	0.10
4790	558890.16	1396004.60	0.10
4791	558881.11	1396004.33	0.10
4792	558880.75	1395991.29	0.10
4793	558883.62	1395991.20	0.10
4794	558883.31	1395981.50	0.10
4795	558880.45	1395981.59	0.10
4796	558878.27	1395921.16	0.10
4797	558870.56	1395707.49	0.10
4798	558868.54	1395651.65	0.10
4799	558866.49	1395587.03	0.10
4800	558862.96	1395475.76	0.10
4801	558869.07	1395475.77	0.10
4802	558874.64	1395475.94	0.10
4803	558880.22	1395476.23	0.10
4804	558883.21	1395476.35	0.10
4805	558885.79	1395476.37	0.10
4806	558888.87	1395476.33	0.10
4807	558890.98	1395476.27	0.10
4808	558890.50	1395460.99	0.10
4809	558888.74	1395460.75	0.10
4810	558883.10	1395460.11	0.10
4811	558878.18	1395460.11	0.10
4812	558871.07	1395460.63	0.10
4813	558865.45	1395461.07	0.10
4814	558862.50	1395461.21	0.10
4815	558859.53	1395367.67	0.10
4816	558857.76	1395311.82	0.10
4817	558855.71	1395247.19	0.10
4818	558848.44	1395017.85	0.10
4819	558847.51	1394988.46	0.10
4820	558862.52	1394988.52	0.10

4821	558875.51	1394988.58	0.10
4822	558874.88	1394968.70	0.10
4823	558861.90	1394969.23	0.10
4824	558846.92	1394969.85	0.10
4825	558846.67	1394962.00	0.10
4826	558844.62	1394897.38	0.10
4827	558837.50	1394673.02	0.10
4828	558835.73	1394617.17	0.10
4829	558833.68	1394552.55	0.10
4830	558831.64	1394488.29	0.10
4831	558833.99	1394488.19	0.10
4832	558844.66	1394487.85	0.10
4833	558858.98	1394487.44	0.10
4834	558859.61	1394487.42	0.10
4835	558859.10	1394471.25	0.10
4836	558855.18	1394471.56	0.10
4837	558844.21	1394472.52	0.10
4838	558835.18	1394473.35	0.10
4839	558831.18	1394473.72	0.10
4840	558826.08	1394313.20	0.10
4841	558824.31	1394257.36	0.10
4842	558822.26	1394192.73	0.10
4843	558815.35	1393974.82	0.10
4844	558843.37	1393975.25	0.10
4845	558842.86	1393959.44	0.10
4846	558840.67	1393959.43	0.10
4847	558833.93	1393959.46	0.10
4848	558829.87	1393959.51	0.10
4849	558827.67	1393959.54	0.10
4850	558819.99	1393959.71	0.10
4851	558814.88	1393959.85	0.10
4852	558813.38	1393912.53	0.10
4853	558811.62	1393847.90	0.10
4854	558806.18	1393647.83	0.10
4855	558804.81	1393597.50	0.10
4856	558810.83	1393597.31	0.10
4857	558810.52	1393587.61	0.10
4858	558804.50	1393587.80	0.10
4859	558802.49	1393532.37	0.10
4860	558795.27	1393333.68	0.10
4861	558793.24	1393277.84	0.10
4862	558792.35	1393249.66	0.10
4863	558794.90	1393249.73	0.10
4864	558797.63	1393249.71	0.10

4865	558801.33	1393249.65	0.10
4866	558807.35	1393249.51	0.10
4867	558811.76	1393249.41	0.10
4868	558820.33	1393249.17	0.10
4869	558819.90	1393235.57	0.10
4870	558812.73	1393235.82	0.10
4871	558806.92	1393235.95	0.10
4872	558806.49	1393235.96	0.10
4873	558800.05	1393236.01	0.10
4874	558791.91	1393235.96	0.10
4875	558791.19	1393213.23	0.10
4876	558784.07	1392988.87	0.10
4877	558782.30	1392933.02	0.10
4878	558780.25	1392868.40	0.10
4879	558773.13	1392644.04	0.10
4880	558771.36	1392588.19	0.10
4881	558769.31	1392523.57	0.10
4882	558768.18	1392488.00	0.10
4883	558773.32	1392487.91	0.10
4884	558796.17	1392487.46	0.10
4885	558795.44	1392464.53	0.10
4886	558792.86	1392464.58	0.10
4887	558779.03	1392465.11	0.10
4888	558767.48	1392465.73	0.10
4889	558762.51	1392309.21	0.10
4890	558760.74	1392253.36	0.10
4891	558758.69	1392188.74	0.10
4892	558752.04	1391979.01	0.10
4893	558757.07	1391979.11	0.10
4894	558769.38	1391979.30	0.10
4895	558780.05	1391979.43	0.10
4896	558779.37	1391957.96	0.10
4897	558766.37	1391957.52	0.10
4898	558764.48	1391957.46	0.10
4899	558753.68	1391957.27	0.10
4900	558751.35	1391957.36	0.10
4901	558750.12	1391918.53	0.10
4902	558748.07	1391853.91	0.10
4903	558741.27	1391639.54	0.10
4904	558739.50	1391583.70	0.10
4905	558737.72	1391519.07	0.10
4906	558736.64	1391479.81	0.10
4907	558742.48	1391479.84	0.10
4908	558750.36	1391479.80	0.10

4909	558758.75	1391479.66	0.10
4910	558764.63	1391479.52	0.10
4911	558764.10	1391459.93	0.10
4912	558761.13	1391460.00	0.10
4913	558753.15	1391460.13	0.10
4914	558746.43	1391460.17	0.10
4915	558739.14	1391460.12	0.10
4916	558736.10	1391460.07	0.10
4917	558731.89	1391306.89	0.10
4918	558730.50	1391256.41	0.10
4919	558736.12	1391256.68	0.10
4920	558736.59	1391246.99	0.10
4921	558730.99	1391246.72	0.10
4922	558738.08	1391191.53	0.10
4923	558754.17	1391066.38	0.10
4924	558760.29	1391018.73	0.10
4925	558764.37	1391018.94	0.10
4926	558764.95	1391007.62	0.10
4927	558760.82	1391007.41	0.10
4928	558759.87	1390978.51	0.10
4929	558784.89	1390978.01	0.10
4930	558787.85	1390977.95	0.10
4931	558787.45	1390965.68	0.10
4932	558785.51	1390965.73	0.10
4933	558759.48	1390966.34	0.10
4934	558758.75	1390943.94	0.10
4935	558758.27	1390929.44	0.10
4936	558756.09	1390862.96	0.10
4937	558761.91	1390856.97	0.10
4938	558753.79	1390849.07	0.10
4939	558747.91	1390855.12	0.10
4940	558661.74	1390855.44	0.10
4941	558526.45	1390855.93	0.10
4942	558470.57	1390856.14	0.10
4943	558433.57	1390856.22	0.10
4944	558435.28	1390846.90	0.10
4945	558434.89	1390841.22	0.10
4946	558434.00	1390828.22	0.10
4947	558417.78	1390828.26	0.10
4948	558417.45	1390828.26	0.10
4949	558417.74	1390841.26	0.10
4950	558418.07	1390856.26	0.10
4951	558405.92	1390856.29	0.10
4952	558221.45	1390856.71	0.10

4953	558165.58	1390856.84	0.10
4954	558100.92	1390856.87	0.10
4955	557868.25	1390856.97	0.10
4956	557845.09	1390856.98	0.10
4957	557845.57	1390856.47	0.10
4958	557838.51	1390849.82	0.10
4959	557838.05	1390850.31	0.10
4960	557836.67	1390827.23	0.10
4961	557822.55	1390591.04	0.10
4962	557821.29	1390569.97	0.10
4963	557825.14	1390569.65	0.10
4964	557836.16	1390568.59	0.10
4965	557848.69	1390567.39	0.10
4966	557849.12	1390567.35	0.10
4967	557848.07	1390549.70	0.10
4968	557837.34	1390550.63	0.10
4969	557835.14	1390550.86	0.10
4970	557822.23	1390552.20	0.10
4971	557820.23	1390552.40	0.10
4972	557819.21	1390535.26	0.10
4973	557815.48	1390470.72	0.10
4974	557802.80	1390251.60	0.10
4975	557799.57	1390195.83	0.10
4976	557795.83	1390131.28	0.10
4977	557793.52	1390091.38	0.10
4978	557797.75	1390091.59	0.10
4979	557806.14	1390091.41	0.10
4980	557812.71	1390090.52	0.10
4981	557818.84	1390089.36	0.10
4982	557821.37	1390088.83	0.10
4983	557819.77	1390061.17	0.10
4984	557813.16	1390061.82	0.10
4985	557806.91	1390062.45	0.10
4986	557799.69	1390063.26	0.10
4987	557792.19	1390065.10	0.10
4988	557792.01	1390065.17	0.10
4989	557782.57	1389902.19	0.10
4990	557779.34	1389846.41	0.10
4991	557775.61	1389781.87	0.10
4992	557762.64	1389557.80	0.10
4993	557759.41	1389501.99	0.10
4994	557755.87	1389437.46	0.10
4995	557743.41	1389210.59	0.10
4996	557740.70	1389161.32	0.10

4997	557745.49	1389159.86	0.10
4998	557742.18	1389149.02	0.10
4999	557737.39	1389150.48	0.10
5000	557703.98	1389094.52	0.10
5001	557576.28	1388880.60	0.10
5002	557547.62	1388832.60	0.10
5003	557514.65	1388777.03	0.10
5004	557471.37	1388704.08	0.10
5005	557486.11	1388700.30	0.10
5006	557498.29	1388694.58	0.10
5007	557488.77	1388678.54	0.10
5008	557463.59	1388690.96	0.10
5009	557387.35	1388562.47	0.10
5010	557358.83	1388514.39	0.10
5011	557325.86	1388458.82	0.10
5012	557237.68	1388310.19	0.10
5013	557243.57	1388307.25	0.10
5014	557262.67	1388297.44	0.10
5015	557252.06	1388279.56	0.10
5016	557245.07	1388281.61	0.10
5017	557233.51	1388291.67	0.10
5018	557228.18	1388294.18	0.10
5019	557198.56	1388244.26	0.10
5020	557170.04	1388196.18	0.10
5021	557137.07	1388140.61	0.10
5022	557009.77	1387926.05	0.10
5023	556981.25	1387877.97	0.10
5024	556952.68	1387829.82	0.10
5025	556966.08	1387822.72	0.10
5026	556971.07	1387820.07	0.10
5027	556977.50	1387816.78	0.10
5028	556969.28	1387802.92	0.10
5029	556960.51	1387807.51	0.10
5030	556944.58	1387816.17	0.10
5031	556820.98	1387607.84	0.10
5032	556792.46	1387559.76	0.10
5033	556759.48	1387504.18	0.10
5034	556649.76	1387319.24	0.10
5035	556674.41	1387305.92	0.10
5036	556662.02	1387285.05	0.10
5037	556637.55	1387298.66	0.10
5038	556629.64	1387285.33	0.10
5039	556601.11	1387237.25	0.10
5040	556568.14	1387181.67	0.10

5041	556440.85	1386967.12	0.10
5042	556412.32	1386919.04	0.10
5043	556379.35	1386863.46	0.10
5044	556341.52	1386799.70	0.10
5045	556365.65	1386785.50	0.10
5046	556358.19	1386772.94	0.10
5047	556333.81	1386786.70	0.10
5048	556249.51	1386644.61	0.10
5049	556220.98	1386596.53	0.10
5050	556188.01	1386540.95	0.10
5051	556058.17	1386322.10	0.10
5052	556053.62	1386314.43	0.10
5053	556066.78	1386307.41	0.10
5054	556078.35	1386301.24	0.10
5055	556066.11	1386280.61	0.10
5056	556054.85	1386287.20	0.10
5057	556041.95	1386294.76	0.10
5058	556029.64	1386274.01	0.10
5059	555996.67	1386218.44	0.10
5060	555854.07	1385978.09	0.10
5061	555825.54	1385930.00	0.10
5062	555792.57	1385874.43	0.10
5063	555652.53	1385638.37	0.10
5064	555624.00	1385590.29	0.10
5065	555622.54	1385587.84	0.10
5066	555633.08	1385581.44	0.10
5067	555635.47	1385580.20	0.10
5068	555647.02	1385574.21	0.10
5069	555633.45	1385551.35	0.10
5070	555622.18	1385557.67	0.10
5071	555616.91	1385560.63	0.10
5072	555608.97	1385564.95	0.10
5073	555591.03	1385534.71	0.10
5074	555466.29	1385324.46	0.10
5075	555437.76	1385276.38	0.10
5076	555405.00	1385220.68	0.10
5077	555403.95	1385218.90	0.10
5078	555428.71	1385205.76	0.10
5079	555419.10	1385189.42	0.10
5080	555394.97	1385203.62	0.10
5081	555272.26	1384995.00	0.10
5082	555250.64	1384958.24	0.10
5083	555258.35	1384953.67	0.10
5084	555247.21	1384934.89	0.10

5085	555239.52	1384939.45	0.10
5086	555209.81	1384889.60	0.10
5087	555192.34	1384860.29	0.10
5088	555215.54	1384848.40	0.10
5089	555217.30	1384847.48	0.10
5090	555202.49	1384822.64	0.10
5091	555177.35	1384835.14	0.10
5092	555167.88	1384819.25	0.10
5093	555145.01	1384780.87	0.10
5094	555150.38	1384779.22	0.10
5095	555144.41	1384759.78	0.10
5096	555138.99	1384761.45	0.10
5097	555135.17	1384701.13	0.10
5098	555121.97	1384492.35	0.10
5099	555118.44	1384436.57	0.10
5100	555114.56	1384372.04	0.10
5101	555111.54	1384321.84	0.10
5102	555126.03	1384314.82	0.10
5103	555138.70	1384307.84	0.10
5104	555137.42	1384286.61	0.10
5105	555112.50	1384299.71	0.10
5106	555110.28	1384300.93	0.10
5107	555105.33	1384218.60	0.10
5108	555095.14	1384049.32	0.10
5109	555091.47	1383984.76	0.10
5110	555080.50	1383791.55	0.10
5111	555098.35	1383781.29	0.10
5112	555107.64	1383776.61	0.10
5113	555106.69	1383760.01	0.10
5114	555106.35	1383753.97	0.10
5115	555105.62	1383741.07	0.10
5116	555094.25	1383748.72	0.10
5117	555078.44	1383755.28	0.10
5118	555076.01	1383712.58	0.10
5119	555080.66	1383711.32	0.10
5120	555077.69	1383700.38	0.10
5121	555073.03	1383701.65	0.10
5122	555043.41	1383644.12	0.10
5123	554986.40	1383533.37	0.10
5124	554960.83	1383483.69	0.10
5125	554931.50	1383426.06	0.10
5126	554875.06	1383315.20	0.10
5127	554899.28	1383301.16	0.10
5128	554890.47	1383283.85	0.10

5129	554890.21	1383283.97	0.10
5130	554865.68	1383296.76	0.10
5131	554813.79	1383194.83	0.10
5132	554788.45	1383145.05	0.10
5133	554759.11	1383087.42	0.10
5134	554653.36	1382879.66	0.10
5135	554666.75	1382872.29	0.10
5136	554677.86	1382866.18	0.10
5137	554662.68	1382836.34	0.10
5138	554660.46	1382837.50	0.10
5139	554651.20	1382842.28	0.10
5140	554637.84	1382849.17	0.10
5141	554620.60	1382815.31	0.10
5142	554591.26	1382757.68	0.10
5143	554505.30	1382588.82	0.10
5144	554479.97	1382539.05	0.10
5145	554450.69	1382481.38	0.10
5146	554358.83	1382300.49	0.10
5147	554336.28	1382256.08	0.10
5148	554340.10	1382255.78	0.10
5149	554339.34	1382246.11	0.10
5150	554335.51	1382246.41	0.10
5151	554350.85	1382198.84	0.10
5152	554391.74	1382072.09	0.10
5153	554408.89	1382018.92	0.10
5154	554429.16	1381957.52	0.10
5155	554473.39	1381823.54	0.10
5156	554476.96	1381812.74	0.10
5157	554496.58	1381819.21	0.10
5158	554503.53	1381821.51	0.10
5159	554516.50	1381782.22	0.10
5160	554517.33	1381780.22	0.10
5161	554511.68	1381778.15	0.10
5162	554496.59	1381772.60	0.10
5163	554497.77	1381769.40	0.10
5164	554492.35	1381767.41	0.10
5165	554503.93	1381739.35	0.10
5166	554527.66	1381734.73	0.10
5167	554536.83	1381732.94	0.10
5168	554544.76	1381713.70	0.10
5169	554533.89	1381715.25	0.10
5170	554532.25	1381715.48	0.10
5171	554524.29	1381718.53	0.10
5172	554508.75	1381727.65	0.10

5173	554516.50	1381708.85	0.10
5174	554638.35	1381413.47	0.10
5175	554646.39	1381393.99	0.10
5176	554671.65	1381406.13	0.10
5177	554672.59	1381403.86	0.10
5178	554693.36	1381353.49	0.10
5179	554694.72	1381348.44	0.10
5180	554695.17	1381343.23	0.10
5181	554696.07	1381308.53	0.10
5182	554689.54	1381203.82	0.10
5183	554671.46	1381203.27	0.10
5184	554675.11	1381084.17	0.10
5185	554676.65	1381033.77	0.10
5186	554682.36	1381034.26	0.10
5187	554683.18	1381024.59	0.10
5188	554677.47	1381024.11	0.10
5189	554685.09	1380969.09	0.10
5190	554710.00	1380789.14	0.10
5191	554716.90	1380789.17	0.10
5192	554738.26	1380789.08	0.10
5193	554740.22	1380774.92	0.10
5194	554740.62	1380772.01	0.10
5195	554712.44	1380771.51	0.10
5196	554718.61	1380726.97	0.10
5197	554722.44	1380725.84	0.10
5198	554720.04	1380717.65	0.10
5199	554716.18	1380718.78	0.10
5200	554680.24	1380677.36	0.10
5201	554586.19	1380568.95	0.10
5202	554549.57	1380526.75	0.10
5203	554507.63	1380477.53	0.10
5204	554424.37	1380379.81	0.10
5205	554391.69	1380341.46	0.10
5206	554394.41	1380340.57	0.10
5207	554391.38	1380331.35	0.10
5208	554388.68	1380332.24	0.10
5209	554392.18	1380283.31	0.10
5210	554392.61	1380283.30	0.10
5211	554395.09	1380283.26	0.10
5212	554405.95	1380283.23	0.10
5213	554412.15	1380283.26	0.10
5214	554420.18	1380283.32	0.10
5215	554422.18	1380255.37	0.10
5216	554394.08	1380256.85	0.10

5217	554410.61	1380026.07	0.10
5218	554414.60	1379970.34	0.10
5219	554419.43	1379905.87	0.10
5220	554423.62	1379850.03	0.10
5221	554429.94	1379765.74	0.10
5222	554438.83	1379647.12	0.10
5223	554443.01	1379591.41	0.10
5224	554447.84	1379526.93	0.10
5225	554450.01	1379498.05	0.10
5226	554477.99	1379498.33	0.10
5227	554480.49	1379464.96	0.10
5228	554454.12	1379464.50	0.10
5229	554452.53	1379464.50	0.10
5230	554466.87	1379273.17	0.10
5231	554471.05	1379217.46	0.10
5232	554475.89	1379152.98	0.10
5233	554484.42	1379039.22	0.10
5234	554512.48	1379038.37	0.10
5235	554514.86	1379006.60	0.10
5236	554489.71	1379006.84	0.10
5237	554486.84	1379006.83	0.10
5238	554495.66	1378889.25	0.10
5239	554499.84	1378833.53	0.10
5240	554504.67	1378769.06	0.10
5241	554507.44	1378732.12	0.10
5242	554528.44	1378731.97	0.10
5243	554535.47	1378731.76	0.10
5244	554539.22	1378681.75	0.10
5245	554511.21	1378681.84	0.10
5246	554523.70	1378515.30	0.10
5247	554527.88	1378459.58	0.10
5248	554532.72	1378395.11	0.10
5249	554552.18	1378135.64	0.10
5250	554556.30	1378080.65	0.10
5251	554561.82	1378010.44	0.10
5252	554583.46	1377735.18	0.10
5253	554587.21	1377687.52	0.10
5254	554590.89	1377687.80	0.10
5255	554591.73	1377676.49	0.10
5256	554588.06	1377676.22	0.10
5257	554592.61	1377613.00	0.10
5258	554593.49	1377600.86	0.10
5259	554611.62	1377602.67	0.10
5260	554621.30	1377603.40	0.10

5261	554627.38	1377518.93	0.10
5262	554601.34	1377517.07	0.10
5263	554599.54	1377516.81	0.10
5264	554601.05	1377495.90	0.10
5265	554628.87	1377498.33	0.10
5266	554629.61	1377488.01	0.10
5267	554601.83	1377485.08	0.10
5268	554606.18	1377424.63	0.10
5269	554610.95	1377358.43	0.10
5270	554617.37	1377353.11	0.10
5271	554610.13	1377344.39	0.10
5272	554603.69	1377349.73	0.10
5273	554517.38	1377340.27	0.10
5274	554330.27	1377319.75	0.10
5275	554274.74	1377313.66	0.10
5276	554210.47	1377306.52	0.10
5277	554130.84	1377297.67	0.10
5278	554130.94	1377290.63	0.10
5279	554131.22	1377269.60	0.10
5280	554112.59	1377267.53	0.10
5281	554100.40	1377266.18	0.10
5282	554101.08	1377294.37	0.10
5283	553957.56	1377278.42	0.10
5284	553902.04	1377272.25	0.10
5285	553837.77	1377265.11	0.10
5286	553584.85	1377237.01	0.10
5287	553529.33	1377230.84	0.10
5288	553465.06	1377223.70	0.10
5289	553212.15	1377195.59	0.10
5290	553156.62	1377189.42	0.10
5291	553092.36	1377182.28	0.10
5292	552834.47	1377153.63	0.10
5293	552778.95	1377147.46	0.10
5294	552714.68	1377140.32	0.10
5295	552461.76	1377112.22	0.10
5296	552406.24	1377106.05	0.10
5297	552341.97	1377098.91	0.10
5298	552269.35	1377090.84	0.10
5299	552270.62	1377062.87	0.10
5300	552218.76	1377057.11	0.10
5301	552218.64	1377059.82	0.10
5302	552218.01	1377085.14	0.10
5303	552084.09	1377070.26	0.10
5304	552028.56	1377064.09	0.10

5305	551964.30	1377056.95	0.10
5306	551711.38	1377028.85	0.10
5307	551655.86	1377022.68	0.10
5308	551591.59	1377015.54	0.10
5309	551333.70	1376986.89	0.10
5310	551278.18	1376980.72	0.10
5311	551213.91	1376973.58	0.10
5312	550961.00	1376945.48	0.10
5313	550905.48	1376939.31	0.10
5314	550841.21	1376932.17	0.10
5315	550694.52	1376915.87	0.10
5316	550693.46	1376896.34	0.10
5317	550693.64	1376887.66	0.10
5318	550662.33	1376884.18	0.10
5319	550662.29	1376912.29	0.10
5320	550583.32	1376903.51	0.10
5321	550527.80	1376897.34	0.10
5322	550463.53	1376890.20	0.10
5323	550210.62	1376862.10	0.10
5324	550155.09	1376855.93	0.10
5325	550090.83	1376848.79	0.10
5326	549837.91	1376820.69	0.10
5327	549782.39	1376814.52	0.10
5328	549718.15	1376807.11	0.10
5329	549505.70	1376782.60	0.10
5330	549480.38	1376779.68	0.10
5331	549481.67	1376778.46	0.10
5332	549475.82	1376772.25	0.10
5333	549474.52	1376773.47	0.10
5334	549473.11	1376748.02	0.10
5335	549461.80	1376543.52	0.10
5336	549458.72	1376487.73	0.10
5337	549455.44	1376423.16	0.10
5338	549445.56	1376228.94	0.10
5339	549444.25	1376203.21	0.10
5340	549459.27	1376203.26	0.10
5341	549472.26	1376203.31	0.10
5342	549471.41	1376186.68	0.10
5343	549458.43	1376186.74	0.10
5344	549443.42	1376186.81	0.10
5345	549442.72	1376173.14	0.10
5346	549439.44	1376108.56	0.10
5347	549429.53	1375913.61	0.10
5348	549426.73	1375858.55	0.10

5349	549423.57	1375788.19	0.10
5350	549418.14	1375667.30	0.10
5351	549415.99	1375619.45	0.10
5352	549422.02	1375619.14	0.10
5353	549421.44	1375607.82	0.10
5354	549415.45	1375608.12	0.10
5355	549412.24	1375544.92	0.10
5356	549408.30	1375467.54	0.10
5357	549406.40	1375430.09	0.10
5358	549415.52	1375428.90	0.10
5359	549428.46	1375429.23	0.10
5360	549434.36	1375429.38	0.10
5361	549433.58	1375414.14	0.10
5362	549432.83	1375399.38	0.10
5363	549427.49	1375399.62	0.10
5364	549426.95	1375399.61	0.10
5365	549404.83	1375399.35	0.10
5366	549402.08	1375345.18	0.10
5367	549398.14	1375267.80	0.10
5368	549395.71	1375219.97	0.10
5369	549401.70	1375219.66	0.10
5370	549401.13	1375208.34	0.10
5371	549395.10	1375208.65	0.10
5372	549391.51	1375145.46	0.10
5373	549384.66	1375024.74	0.10
5374	549381.54	1374969.69	0.10
5375	549378.10	1374899.35	0.10
5376	549368.03	1374693.28	0.10
5377	549367.70	1374686.63	0.10
5378	549369.70	1374686.69	0.10
5379	549374.43	1374686.65	0.10
5380	549395.69	1374686.45	0.10
5381	549395.00	1374672.46	0.10
5382	549387.97	1374672.63	0.10
5383	549368.99	1374673.09	0.10
5384	549367.02	1374672.85	0.10
5385	549364.65	1374624.28	0.10
5386	549369.28	1374619.49	0.10
5387	549362.30	1374612.75	0.10
5388	549357.66	1374617.55	0.10
5389	549281.54	1374616.55	0.10
5390	549177.30	1374615.18	0.10
5391	549121.44	1374614.44	0.10
5392	549056.79	1374613.28	0.10

5393	548939.29	1374611.16	0.10
5394	548916.67	1374610.75	0.10
5395	548917.44	1374609.98	0.10
5396	548911.42	1374603.94	0.10
5397	548910.65	1374604.71	0.10
5398	548910.33	1374582.10	0.10
5399	548907.51	1374383.33	0.10
5400	548906.72	1374327.46	0.10
5401	548905.90	1374262.81	0.10
5402	548902.87	1374023.36	0.10
5403	548902.16	1373967.49	0.10
5404	548901.40	1373907.74	0.10
5405	548916.41	1373908.13	0.10
5406	548929.41	1373908.46	0.10
5407	548929.26	1373896.07	0.10
5408	548901.26	1373896.04	0.10
5409	548898.32	1373663.39	0.10
5410	548897.61	1373607.52	0.10
5411	548896.79	1373542.87	0.10
5412	548893.76	1373303.42	0.10
5413	548893.05	1373247.55	0.10
5414	548892.23	1373182.90	0.10
5415	548890.80	1373069.21	0.10
5416	548918.81	1373070.50	0.10
5417	548918.78	1373067.84	0.10
5418	548918.70	1373061.31	0.10
5419	548890.69	1373060.67	0.10
5420	548889.21	1372943.45	0.10
5421	548888.50	1372887.58	0.10
5422	548887.68	1372822.93	0.10
5423	548884.65	1372583.47	0.10
5424	548883.94	1372527.61	0.10
5425	548883.26	1372462.95	0.10
5426	548882.22	1372364.31	0.10
5427	548910.22	1372364.42	0.10
5428	548909.83	1372326.78	0.10
5429	548881.81	1372324.74	0.10
5430	548881.40	1372286.02	0.10
5431	548880.78	1372227.21	0.10
5432	548884.51	1372225.21	0.10
5433	548880.48	1372217.70	0.10
5434	548876.74	1372219.71	0.10
5435	548830.12	1372188.11	0.10
5436	548718.66	1372112.56	0.10

5437	548672.42	1372081.22	0.10
5438	548619.18	1372044.54	0.10
5439	548522.49	1371977.91	0.10
5440	548482.45	1371950.32	0.10
5441	548485.93	1371946.78	0.10
5442	548477.85	1371938.83	0.10
5443	548474.38	1371942.36	0.10
5444	548461.05	1371923.53	0.10
5445	548463.33	1371922.12	0.10
5446	548476.08	1371914.54	0.10
5447	548480.52	1371911.90	0.10
5448	548485.48	1371909.76	0.10
5449	548422.78	1371821.19	0.10
5450	548415.16	1371810.43	0.10
5451	548366.97	1371742.36	0.10
5452	548352.14	1371721.42	0.10
5453	548347.78	1371715.26	0.10
5454	548346.50	1371716.18	0.10
5455	548342.71	1371718.90	0.10
5456	548326.14	1371729.51	0.10
5457	548324.47	1371730.62	0.10
5458	548314.82	1371716.99	0.10
5459	548317.42	1371714.19	0.10
5460	548310.32	1371707.58	0.10
5461	548307.70	1371710.39	0.10
5462	548263.56	1371683.93	0.10
5463	548081.12	1371574.60	0.10
5464	548106.55	1371557.22	0.10
5465	548091.31	1371548.08	0.10
5466	548079.03	1371556.08	0.10
5467	548065.21	1371565.07	0.10
5468	548026.65	1371541.96	0.10
5469	547971.30	1371508.54	0.10
5470	547779.15	1371392.50	0.10
5471	547731.32	1371363.62	0.10
5472	547675.97	1371330.19	0.10
5473	547629.54	1371302.15	0.10
5474	547645.21	1371278.92	0.10
5475	547614.03	1371260.09	0.10
5476	547596.95	1371282.47	0.10
5477	547522.34	1371237.42	0.10
5478	547474.52	1371208.54	0.10
5479	547419.32	1371174.85	0.10
5480	547258.25	1371076.53	0.10

5481	547217.39	1371051.59	0.10
5482	547219.30	1371048.43	0.10
5483	547209.59	1371042.57	0.10
5484	547207.69	1371045.71	0.10
5485	547153.47	1371013.02	0.10
5486	547045.35	1370947.83	0.10
5487	547003.74	1370922.74	0.10
5488	547005.46	1370918.56	0.10
5489	546994.97	1370914.26	0.10
5490	546993.25	1370918.47	0.10
5491	546930.87	1370903.79	0.10
5492	546784.69	1370869.39	0.10
5493	546735.12	1370857.72	0.10
5494	546733.20	1370857.27	0.10
5495	546678.81	1370844.47	0.10
5496	546615.95	1370829.28	0.10
5497	546596.23	1370824.51	0.10
5498	546601.65	1370798.44	0.10
5499	546602.07	1370797.18	0.10
5500	546585.94	1370793.28	0.10
5501	546580.22	1370791.90	0.10
5502	546579.62	1370797.77	0.10
5503	546577.54	1370818.04	0.10
5504	546577.14	1370819.90	0.10
5505	546443.91	1370787.70	0.10
5506	546395.90	1370776.09	0.10
5507	546398.16	1370772.51	0.10
5508	546381.96	1370762.30	0.10
5509	546379.71	1370765.87	0.10
5510	546350.05	1370729.34	0.10
5511	546275.90	1370638.02	0.10
5512	546293.17	1370614.88	0.10
5513	546283.41	1370602.86	0.10
5514	546266.94	1370626.99	0.10
5515	546214.65	1370562.60	0.10
5516	546179.44	1370519.23	0.10
5517	546138.78	1370468.95	0.10
5518	545981.91	1370274.97	0.10
5519	545946.78	1370231.53	0.10
5520	545906.12	1370181.25	0.10
5521	545749.25	1369987.27	0.10
5522	545714.13	1369943.83	0.10
5523	545688.50	1369911.92	0.10
5524	545697.72	1369899.72	0.10

5525	545705.91	1369888.88	0.10
5526	545687.45	1369865.90	0.10
5527	545670.14	1369889.05	0.10
5528	545551.24	1369740.98	0.10
5529	545517.85	1369699.40	0.10
5530	545522.35	1369697.16	0.10
5531	545518.55	1369689.53	0.10
5532	545514.05	1369691.77	0.10
5533	545501.51	1369642.29	0.10
5534	545460.10	1369478.94	0.10
5535	545446.37	1369424.78	0.10
5536	545430.73	1369362.05	0.10
5537	545380.06	1369158.80	0.10
5538	545366.55	1369104.59	0.10
5539	545351.06	1369041.81	0.10
5540	545322.29	1368925.20	0.10
5541	545308.16	1368867.91	0.10
5542	545311.33	1368865.07	0.10
5543	545305.64	1368858.71	0.10
5544	545302.46	1368861.56	0.10
5545	545249.47	1368842.05	0.10
5546	545089.20	1368783.05	0.10
5547	545012.83	1368754.94	0.10
5548	544952.19	1368732.49	0.10
5549	544746.37	1368656.28	0.10
5550	544693.99	1368636.88	0.10
5551	544633.43	1368614.20	0.10
5552	544468.52	1368552.44	0.10
5553	544418.64	1368533.76	0.10
5554	544421.35	1368529.50	0.10
5555	544414.16	1368524.92	0.10
5556	544411.45	1368529.17	0.10
5557	544375.08	1368493.42	0.10
5558	544265.84	1368386.04	0.10
5559	544225.99	1368346.87	0.10
5560	544180.07	1368301.36	0.10
5561	544083.97	1368206.10	0.10
5562	544034.23	1368156.80	0.10
5563	543988.31	1368111.28	0.10
5564	543966.68	1368089.85	0.10
5565	543955.98	1368079.24	0.10
5566	543958.61	1368074.23	0.10
5567	543948.20	1368058.16	0.10
5568	543947.00	1368059.31	0.10

5569	543941.34	1368064.73	0.10
5570	543885.70	1368009.58	0.10
5571	543846.03	1367970.25	0.10
5572	543800.31	1367924.52	0.10
5573	543688.43	1367812.61	0.10
5574	543670.79	1367794.97	0.10
5575	543672.46	1367794.85	0.10
5576	543671.84	1367786.35	0.10
5577	543670.18	1367786.47	0.10
5578	543685.07	1367766.48	0.10
5579	543777.52	1367642.42	0.10
5580	543847.51	1367548.49	0.10
5581	543886.93	1367496.00	0.10
5582	544003.13	1367341.30	0.10
5583	544036.69	1367296.63	0.10
5584	544075.52	1367244.93	0.10
5585	544192.32	1367089.43	0.10
5586	544225.87	1367044.76	0.10
5587	544264.70	1366993.06	0.10
5588	544384.50	1366833.57	0.10
5589	544418.05	1366788.90	0.10
5590	544456.88	1366737.20	0.10
5591	544576.67	1366577.70	0.10
5592	544610.22	1366533.03	0.10
5593	544649.23	1366481.46	0.10
5594	544768.33	1366324.03	0.10
5595	544800.56	1366281.42	0.10
5596	544803.46	1366282.73	0.10
5597	544806.97	1366274.96	0.10
5598	544804.09	1366273.66	0.10
5599	544814.55	1366223.64	0.10
5600	544868.51	1365965.69	0.10
5601	544878.32	1365918.81	0.10
5602	544884.20	1365920.03	0.10
5603	544886.51	1365908.94	0.10
5604	544880.63	1365907.72	0.10
5605	544893.49	1365845.74	0.10
5606	544914.37	1365745.06	0.10
5607	544930.11	1365758.63	0.10
5608	544938.87	1365764.76	0.10
5609	544943.92	1365740.38	0.10
5610	544925.98	1365726.86	0.10
5611	544919.15	1365722.05	0.10
5612	544923.44	1365701.33	0.10

5613	544930.88	1365691.24	0.10
5614	544963.22	1365647.35	0.10
5615	544974.37	1365593.61	0.10
5616	544967.52	1365592.19	0.10
5617	544946.97	1365587.93	0.10
5618	544947.38	1365585.93	0.10
5619	544951.95	1365587.79	0.10
5620	544956.21	1365577.28	0.10
5621	544951.62	1365575.42	0.10
5622	544985.88	1365521.02	0.10
5623	545096.68	1365345.09	0.10
5624	545126.46	1365297.80	0.10
5625	545161.11	1365243.22	0.10
5626	545300.18	1365024.16	0.10
5627	545330.12	1364977.00	0.10
5628	545364.99	1364922.54	0.10
5629	545379.56	1364899.79	0.10
5630	545391.45	1364911.27	0.10
5631	545400.10	1364919.56	0.10
5632	545413.24	1364899.05	0.10
5633	545406.35	1364889.31	0.10
5634	545396.40	1364873.50	0.10
5635	545475.59	1364749.82	0.10
5636	545492.20	1364774.00	0.10
5637	545492.75	1364774.88	0.10
5638	545506.30	1364753.72	0.10
5639	545494.34	1364740.17	0.10
5640	545487.17	1364731.73	0.10
5641	545496.48	1364717.20	0.10
5642	545523.67	1364674.74	0.10
5643	545528.35	1364678.08	0.10
5644	545533.99	1364670.18	0.10
5645	545529.31	1364666.84	0.10
5646	545563.75	1364623.29	0.10
5647	545575.71	1364608.16	0.10
5648	545615.78	1364557.51	0.10
5649	545658.74	1364503.18	0.10
5650	545693.40	1364459.35	0.10
5651	545733.77	1364408.86	0.10
5652	545827.11	1364292.11	0.10
5653	545862.00	1364248.48	0.10
5654	545902.65	1364198.19	0.10
5655	545992.38	1364087.19	0.10
5656	545994.68	1364088.75	0.10

5657	546007.65	1364099.42	0.10
5658	546014.25	1364104.66	0.10
5659	546021.56	1364095.61	0.10
5660	546017.21	1364092.28	0.10
5661	546016.79	1364091.96	0.10
5662	545998.71	1364079.36	0.10
5663	546029.21	1364041.63	0.10
5664	546031.14	1364043.08	0.10
5665	546036.26	1364036.26	0.10
5666	546034.32	1364034.81	0.10
5667	546062.78	1363993.80	0.10
5668	546148.74	1363869.93	0.10
5669	546180.60	1363824.03	0.10
5670	546217.76	1363771.12	0.10
5671	546355.38	1363575.14	0.10
5672	546387.49	1363529.42	0.10
5673	546424.74	1363476.57	0.10
5674	546501.29	1363367.94	0.10
5675	546543.15	1363308.55	0.10
5676	546548.70	1363307.67	0.10
5677	546547.37	1363299.25	0.10
5678	546541.82	1363300.13	0.10
5679	546486.15	1363258.44	0.10
5680	546485.86	1363258.22	0.10
5681	546498.97	1363241.36	0.10
5682	546502.39	1363235.67	0.10
5683	546492.80	1363228.49	0.10
5684	546487.03	1363231.19	0.10
5685	546473.47	1363248.94	0.10
5686	546343.29	1363151.43	0.10
5687	546298.57	1363117.93	0.10
5688	546246.88	1363079.09	0.10
5689	546035.45	1362920.22	0.10
5690	545990.78	1362886.66	0.10
5691	545939.09	1362847.82	0.10
5692	545727.65	1362688.95	0.10
5693	545682.98	1362655.38	0.10
5694	545631.29	1362616.54	0.10
5695	545488.65	1362509.36	0.10
5696	545494.16	1362501.21	0.10
5697	545495.90	1362498.64	0.10
5698	545493.33	1362496.70	0.10
5699	545485.59	1362490.87	0.10
5700	545479.94	1362497.85	0.10

5701	545477.44	1362500.94	0.10
5702	545419.86	1362457.67	0.10
5703	545375.19	1362424.11	0.10
5704	545323.50	1362385.27	0.10
5705	545112.06	1362226.40	0.10
5706	545067.40	1362192.84	0.10
5707	545066.62	1362192.25	0.10
5708	545075.12	1362179.88	0.10
5709	545076.60	1362177.72	0.10
5710	545075.28	1362172.58	0.10
5711	545057.54	1362160.13	0.10
5712	545051.74	1362161.83	0.10
5713	545051.50	1362162.12	0.10
5714	545041.97	1362173.73	0.10
5715	545015.71	1362154.00	0.10
5716	544802.80	1361994.03	0.10
5717	544759.60	1361961.57	0.10
5718	544697.06	1361914.09	0.10
5719	544567.30	1361815.58	0.10
5720	544539.22	1361794.26	0.10
5721	544547.61	1361781.70	0.10
5722	544546.18	1361776.18	0.10
5723	544530.24	1361763.66	0.10
5724	544523.25	1361765.08	0.10
5725	544514.41	1361775.60	0.10
5726	544469.27	1361742.08	0.10
5727	544359.29	1361660.40	0.10
5728	544315.90	1361628.17	0.10
5729	544253.13	1361581.00	0.10
5730	544056.77	1361433.46	0.10
5731	544012.10	1361399.90	0.10
5732	543960.41	1361361.06	0.10
5733	543879.82	1361300.51	0.10
5734	543886.41	1361286.26	0.10
5735	543887.23	1361281.61	0.10
5736	543878.26	1361273.78	0.10
5737	543873.66	1361273.38	0.10
5738	543860.93	1361286.31	0.10
5739	543752.97	1361205.19	0.10
5740	543708.30	1361171.63	0.10
5741	543656.70	1361132.66	0.10
5742	543434.57	1360964.90	0.10
5743	543395.09	1360935.09	0.10
5744	543398.58	1360932.32	0.10

5745	543391.54	1360923.43	0.10
5746	543388.05	1360926.20	0.10
5747	543379.14	1360905.94	0.10
5748	543393.26	1360899.73	0.10
5749	543404.71	1360894.70	0.10
5750	543377.02	1360831.73	0.10
5751	543351.45	1360842.97	0.10
5752	543346.28	1360831.21	0.10
5753	543356.36	1360817.41	0.10
5754	543360.15	1360812.05	0.10
5755	543361.57	1360796.57	0.10
5756	543344.13	1360756.93	0.10
5757	543318.57	1360768.17	0.10
5758	543257.89	1360630.19	0.10
5759	543236.96	1360582.60	0.10
5760	543240.13	1360580.12	0.10
5761	543234.14	1360572.49	0.10
5762	543230.95	1360574.99	0.10
5763	543185.41	1360540.22	0.10
5764	543004.92	1360402.42	0.10
5765	542960.51	1360368.51	0.10
5766	542909.24	1360329.13	0.10
5767	542719.31	1360183.28	0.10
5768	542681.17	1360153.99	0.10
5769	542690.31	1360142.09	0.10
5770	542698.21	1360131.80	0.10
5771	542693.06	1360127.85	0.10
5772	542407.54	1359908.59	0.10
5773	542260.16	1359795.41	0.10
5774	542255.18	1359791.58	0.10
5775	542122.02	1359689.32	0.10
5776	541836.50	1359470.05	0.10
5777	541831.25	1359466.02	0.10
5778	541823.41	1359476.36	0.10
5779	541814.35	1359488.32	0.10
5780	541767.14	1359452.07	0.10
5781	541557.39	1359290.98	0.10
5782	541513.08	1359256.95	0.10
5783	541475.15	1359227.83	0.10
5784	541476.50	1359226.01	0.10
5785	541472.74	1359220.96	0.10
5786	541471.66	1359220.69	0.10
5787	541466.74	1359219.47	0.10
5788	541465.09	1359219.06	0.10

5789	541464.64	1359219.75	0.10
5790	541461.81	1359217.57	0.10
5791	541252.04	1359056.49	0.10
5792	541207.73	1359022.46	0.10
5793	541156.46	1358983.08	0.10
5794	540946.70	1358822.00	0.10
5795	540902.39	1358787.97	0.10
5796	540851.11	1358748.59	0.10
5797	540636.80	1358584.02	0.10
5798	540593.07	1358550.43	0.10
5799	540537.26	1358507.49	0.10
5800	540353.23	1358365.88	0.10
5801	540335.59	1358352.31	0.10
5802	540336.57	1358352.18	0.10
5803	540335.42	1358343.73	0.10
5804	540334.44	1358343.86	0.10
5805	540347.78	1358326.03	0.10
5806	540448.78	1358190.98	0.10
5807	540482.24	1358146.24	0.10
5808	540521.03	1358094.51	0.10
5809	540595.69	1357994.95	0.10
5810	540617.93	1358011.89	0.10
5811	540636.85	1357986.66	0.10
5812	540613.71	1357970.92	0.10
5813	540652.70	1357918.92	0.10
5814	540686.22	1357874.23	0.10
5815	540725.01	1357822.50	0.10
5816	540856.69	1357646.91	0.10
5817	540890.20	1357602.22	0.10
5818	540929.05	1357550.52	0.10
5819	540930.50	1357548.58	0.10
5820	540952.59	1357565.71	0.10
5821	540972.15	1357539.67	0.10
5822	540949.89	1357522.77	0.10
5823	540990.45	1357468.78	0.10
5824	541012.77	1357485.61	0.10
5825	541013.60	1357484.50	0.10
5826	541016.65	1357480.44	0.10
5827	541017.20	1357479.70	0.10
5828	540994.67	1357463.16	0.10
5829	541015.13	1357435.92	0.10
5830	541059.41	1357376.98	0.10
5831	541065.06	1357376.17	0.10
5832	541063.85	1357367.72	0.10

5833	541058.20	1357368.53	0.10
5834	541009.36	1357331.93	0.10
5835	541014.56	1357324.37	0.10
5836	541025.21	1357308.86	0.10
5837	540995.72	1357286.76	0.10
5838	540978.90	1357309.10	0.10
5839	540848.62	1357211.46	0.10
5840	540803.91	1357177.95	0.10
5841	540752.20	1357139.13	0.10
5842	540552.67	1356989.38	0.10
5843	540507.99	1356955.84	0.10
5844	540456.28	1356917.02	0.10
5845	540256.76	1356767.26	0.10
5846	540212.08	1356733.72	0.10
5847	540160.37	1356694.91	0.10
5848	539960.84	1356545.15	0.10
5849	539916.16	1356511.61	0.10
5850	539864.45	1356472.80	0.10
5851	539676.93	1356332.04	0.10
5852	539632.25	1356298.50	0.10
5853	539580.54	1356259.68	0.10
5854	539393.01	1356118.93	0.10
5855	539348.33	1356085.39	0.10
5856	539296.62	1356046.57	0.10
5857	539109.09	1355905.82	0.10
5858	539064.41	1355872.28	0.10
5859	539012.70	1355833.47	0.10
5860	538789.19	1355665.69	0.10
5861	538744.51	1355632.16	0.10
5862	538692.94	1355593.15	0.10
5863	538489.58	1355439.29	0.10
5864	538445.33	1355405.81	0.10
5865	538448.94	1355400.99	0.10
5866	538441.18	1355395.17	0.10
5867	538437.57	1355399.98	0.10
5868	538397.18	1355369.93	0.10
5869	538209.50	1355230.28	0.10
5870	538164.67	1355196.93	0.10
5871	538112.96	1355158.12	0.10
5872	537904.86	1355001.92	0.10
5873	537860.76	1354968.82	0.10
5874	537820.27	1354938.43	0.10
5875	537826.41	1354930.23	0.10
5876	537829.26	1354926.42	0.10

5877	537837.03	1354916.06	0.10
5878	537822.83	1354905.40	0.10
5879	537814.97	1354915.70	0.10
5880	537805.87	1354927.62	0.10
5881	537804.44	1354926.54	0.10
5882	537613.52	1354783.25	0.10
5883	537568.84	1354749.71	0.10
5884	537517.13	1354710.90	0.10
5885	537313.61	1354558.13	0.10
5886	537268.93	1354524.59	0.10
5887	537217.22	1354485.78	0.10
5888	537013.69	1354333.02	0.10
5889	536969.01	1354299.48	0.10
5890	536917.30	1354260.66	0.10
5891	536713.78	1354107.90	0.10
5892	536669.10	1354074.36	0.10
5893	536617.39	1354035.55	0.10
5894	536413.87	1353882.78	0.10
5895	536369.19	1353849.25	0.10
5896	536317.47	1353810.43	0.10
5897	536113.95	1353657.67	0.10
5898	536069.27	1353624.13	0.10
5899	536017.56	1353585.32	0.10
5900	535814.04	1353432.56	0.10
5901	535769.36	1353399.02	0.10
5902	535717.67	1353360.16	0.10
5903	535488.06	1353187.55	0.10
5904	535469.82	1353173.84	0.10
5905	535468.30	1353163.49	0.10
5906	535481.88	1353145.13	0.10
5907	535523.77	1353088.49	0.10
5908	535545.45	1353106.16	0.10
5909	535556.58	1353091.11	0.10
5910	535534.58	1353073.87	0.10
5911	535620.65	1352957.49	0.10
5912	535653.87	1352912.57	0.10
5913	535692.36	1352860.62	0.10
5914	535806.59	1352706.45	0.10
5915	535829.04	1352723.09	0.10
5916	535838.80	1352709.93	0.10
5917	535836.59	1352708.37	0.10
5918	535828.35	1352702.27	0.10
5919	535816.30	1352693.34	0.10
5920	535845.56	1352653.85	0.10

5921	535884.05	1352601.90	0.10
5922	535998.04	1352448.05	0.10
5923	536031.30	1352403.16	0.10
5924	536069.79	1352351.21	0.10
5925	536098.51	1352312.45	0.10
5926	536120.75	1352329.37	0.10
5927	536141.21	1352301.76	0.10
5928	536118.89	1352284.93	0.10
5929	536185.56	1352194.95	0.10
5930	536218.82	1352150.06	0.10
5931	536257.31	1352098.11	0.10
5932	536376.06	1351937.83	0.10
5933	536406.03	1351897.38	0.10
5934	536417.73	1351906.78	0.10
5935	536427.83	1351914.90	0.10
5936	536430.70	1351911.03	0.10
5937	536440.09	1351898.36	0.10
5938	536429.58	1351890.78	0.10
5939	536417.42	1351882.01	0.10
5940	536447.81	1351840.99	0.10
5941	536563.58	1351684.73	0.10
5942	536596.84	1351639.84	0.10
5943	536635.33	1351587.88	0.10
5944	536697.22	1351504.35	0.10
5945	536703.85	1351512.28	0.10
5946	536718.30	1351522.86	0.10
5947	536730.69	1351506.13	0.10
5948	536719.24	1351497.64	0.10
5949	536708.30	1351489.40	0.10
5950	536748.13	1351435.64	0.10
5951	536781.39	1351390.75	0.10
5952	536819.88	1351338.80	0.10
5953	536941.17	1351175.10	0.10
5954	536974.43	1351130.21	0.10
5955	537008.23	1351084.97	0.10
5956	537019.85	1351094.10	0.10
5957	537022.48	1351096.16	0.10
5958	537030.19	1351102.29	0.10
5959	537038.95	1351090.57	0.10
5960	537037.25	1351089.40	0.10
5961	537020.87	1351075.63	0.10
5962	537017.43	1351072.66	0.10
5963	537157.18	1350885.63	0.10
5964	537185.85	1350847.26	0.10

5965	537190.69	1350850.84	0.10
5966	537197.43	1350841.74	0.10
5967	537192.61	1350838.17	0.10
5968	537230.29	1350787.32	0.10
5969	537279.39	1350721.05	0.10
5970	537307.91	1350682.55	0.10
5971	537312.73	1350686.12	0.10
5972	537314.86	1350683.25	0.10
5973	537323.22	1350689.45	0.10
5974	537327.80	1350692.80	0.10
5975	537332.53	1350696.26	0.10
5976	537339.64	1350686.65	0.10
5977	537334.94	1350683.16	0.10
5978	537321.51	1350673.17	0.10
5979	537317.39	1350669.75	0.10
5980	537352.33	1350622.60	0.10
5981	537398.45	1350560.34	0.10
5982	537426.96	1350521.86	0.10
5983	537431.78	1350525.43	0.10
5984	537438.53	1350516.33	0.10
5985	537433.69	1350512.74	0.10
5986	537471.13	1350461.71	0.10
5987	537580.67	1350312.40	0.10
5988	537592.97	1350295.63	0.10
5989	537594.92	1350297.17	0.10
5990	537604.60	1350304.86	0.10
5991	537614.86	1350313.02	0.10
5992	537633.54	1350287.57	0.10
5993	537635.09	1350285.45	0.10
5994	537637.48	1350282.24	0.10
5995	537639.30	1350279.81	0.10
5996	537628.72	1350272.30	0.10
5997	537616.49	1350263.63	0.10
5998	537652.36	1350215.51	0.10
5999	537720.45	1350124.16	0.10
6000	537763.09	1350066.96	0.10
6001	537768.58	1350066.34	0.10
6002	537767.62	1350057.86	0.10
6003	537762.16	1350058.47	0.10
6004	537710.51	1350014.07	0.10
6005	537691.02	1349997.31	0.10
6006	537696.43	1349990.20	0.10
6007	537707.97	1349974.96	0.10
6008	537676.20	1349947.65	0.10

6009	537659.20	1349969.95	0.10
6010	537656.54	1349967.66	0.10
6011	537638.62	1349952.26	0.10
6012	537639.97	1349952.10	0.10
6013	537638.98	1349943.63	0.10
6014	537637.61	1349943.79	0.10
6015	537651.48	1349924.55	0.10
6016	537768.22	1349762.68	0.10
6017	537800.90	1349717.36	0.10
6018	537838.86	1349665.02	0.10
6019	537849.66	1349650.14	0.10
6020	537872.26	1349666.54	0.10
6021	537886.29	1349647.20	0.10
6022	537863.82	1349630.62	0.10
6023	537981.10	1349468.93	0.10
6024	538013.91	1349423.70	0.10
6025	538051.87	1349371.37	0.10
6026	538195.42	1349173.47	0.10
6027	538228.22	1349128.25	0.10
6028	538266.19	1349075.91	0.10
6029	538409.74	1348878.01	0.10
6030	538442.54	1348832.79	0.10
6031	538480.50	1348780.45	0.10
6032	538623.46	1348583.37	0.10
6033	538656.27	1348538.14	0.10
6034	538694.23	1348485.81	0.10
6035	538836.60	1348289.54	0.10
6036	538869.41	1348244.31	0.10
6037	538907.43	1348192.01	0.10
6038	539014.34	1348044.94	0.10
6039	539057.41	1347985.68	0.10
6040	539063.01	1347984.83	0.10
6041	539061.73	1347976.39	0.10
6042	539056.12	1347977.24	0.10
6043	538999.89	1347935.34	0.10
6044	538850.20	1347823.82	0.10
6045	538805.39	1347790.44	0.10
6046	538753.59	1347751.76	0.10
6047	538596.09	1347634.16	0.10
6048	538600.15	1347628.64	0.10
6049	538612.90	1347611.84	0.10
6050	538588.83	1347593.87	0.10
6051	538580.41	1347607.25	0.10
6052	538573.23	1347617.09	0.10

6053	538571.32	1347615.66	0.10
6054	538526.55	1347582.24	0.10
6055	538474.74	1347543.56	0.10
6056	538292.47	1347407.47	0.10
6057	538247.70	1347374.04	0.10
6058	538195.89	1347335.36	0.10
6059	538014.48	1347199.90	0.10
6060	538001.70	1347190.36	0.10
6061	538008.58	1347176.78	0.10
6062	538010.35	1347173.28	0.10
6063	538014.94	1347165.37	0.10
6064	538009.30	1347161.15	0.10
6065	538006.18	1347158.82	0.10
6066	538002.70	1347164.15	0.10
6067	537998.80	1347169.49	0.10
6068	537989.96	1347181.60	0.10
6069	537969.71	1347166.48	0.10
6070	537917.90	1347127.80	0.10
6071	537735.62	1346991.70	0.10
6072	537690.86	1346958.28	0.10
6073	537639.05	1346919.60	0.10
6074	537462.39	1346787.69	0.10
6075	537417.62	1346754.26	0.10
6076	537365.81	1346715.58	0.10
6077	537179.53	1346576.49	0.10
6078	537134.77	1346543.07	0.10
6079	537082.96	1346504.39	0.10
6080	536901.49	1346368.89	0.10
6081	536868.24	1346344.06	0.10
6082	536876.83	1346331.76	0.10
6083	536884.25	1346321.14	0.10
6084	536874.81	1346314.09	0.10
6085	536867.82	1346308.87	0.10
6086	536860.11	1346319.27	0.10
6087	536851.17	1346331.31	0.10
6088	536804.92	1346296.78	0.10
6089	536619.42	1346158.28	0.10
6090	536574.67	1346124.87	0.10
6091	536522.84	1346086.17	0.10
6092	536339.79	1345949.50	0.10
6093	536295.02	1345916.07	0.10
6094	536276.59	1345902.31	0.10
6095	536285.73	1345890.40	0.10
6096	536293.61	1345880.13	0.10

6097	536292.27	1345879.13	0.10
6098	536281.04	1345870.75	0.10
6099	536272.77	1345880.73	0.10
6100	536263.18	1345892.29	0.10
6101	536243.21	1345877.38	0.10
6102	536060.94	1345741.29	0.10
6103	536016.18	1345707.87	0.10
6104	535964.37	1345669.18	0.10
6105	535782.10	1345533.09	0.10
6106	535737.33	1345499.66	0.10
6107	535711.64	1345480.48	0.10
6108	535722.40	1345469.80	0.10
6109	535731.70	1345460.57	0.10
6110	535723.53	1345454.47	0.10
6111	535714.98	1345464.26	0.10
6112	535705.08	1345475.58	0.10
6113	535685.52	1345460.98	0.10
6114	535503.25	1345324.88	0.10
6115	535458.49	1345291.46	0.10
6116	535406.86	1345252.53	0.10
6117	535259.84	1345141.69	0.10
6118	535215.46	1345108.22	0.10
6119	535219.06	1345103.40	0.10
6120	535209.98	1345096.61	0.10
6121	535206.37	1345101.45	0.10
6122	535161.63	1345068.45	0.10
6123	535132.95	1345047.30	0.10
6124	535146.29	1345029.13	0.10
6125	535144.78	1345022.50	0.10
6126	535141.84	1345021.29	0.10
6127	535126.62	1345042.63	0.10
6128	535074.66	1345004.30	0.10
6129	535056.43	1344990.86	0.10
6130	535054.93	1344980.64	0.10
6131	535068.48	1344962.30	0.10
6132	535083.67	1344941.74	0.10
6133	535099.09	1344953.45	0.10
6134	535106.12	1344958.38	0.10
6135	535129.63	1344926.56	0.10
6136	535125.33	1344923.56	0.10
6137	535108.03	1344908.76	0.10
6138	535187.44	1344801.28	0.10
6139	535220.64	1344756.34	0.10
6140	535259.10	1344704.38	0.10

6141	535368.85	1344556.10	0.10
6142	535402.09	1344511.20	0.10
6143	535440.81	1344459.41	0.10
6144	535547.98	1344316.08	0.10
6145	535579.19	1344274.34	0.10
6146	535584.03	1344277.92	0.10
6147	535589.11	1344271.07	0.10
6148	535584.27	1344267.49	0.10
6149	535613.77	1344227.26	0.10
6150	535737.93	1344057.92	0.10
6151	535770.97	1344012.86	0.10
6152	535809.44	1343960.89	0.10
6153	535948.93	1343772.43	0.10
6154	535982.17	1343727.52	0.10
6155	536020.64	1343675.55	0.10
6156	536160.58	1343486.51	0.10
6157	536193.38	1343442.19	0.10
6158	536235.28	1343385.59	0.10
6159	536344.61	1343237.88	0.10
6160	536345.01	1343238.16	0.10
6161	536366.88	1343254.75	0.10
6162	536387.24	1343227.25	0.10
6163	536377.82	1343218.23	0.10
6164	536366.90	1343207.77	0.10
6165	536392.69	1343172.93	0.10
6166	536434.59	1343116.33	0.10
6167	536579.58	1342920.44	0.10
6168	536612.82	1342875.53	0.10
6169	536651.29	1342823.56	0.10
6170	536790.79	1342635.11	0.10
6171	536824.03	1342590.20	0.10
6172	536862.50	1342538.23	0.10
6173	537001.99	1342349.77	0.10
6174	537035.23	1342304.86	0.10
6175	537073.70	1342252.89	0.10
6176	537213.20	1342064.43	0.10
6177	537246.44	1342019.53	0.10
6178	537284.91	1341967.56	0.10
6179	537424.41	1341779.09	0.10
6180	537457.65	1341734.19	0.10
6181	537496.12	1341682.22	0.10
6182	537602.38	1341538.66	0.10
6183	537625.20	1341554.80	0.10
6184	537634.73	1341541.94	0.10

6185	537612.62	1341524.82	0.10
6186	537635.61	1341493.76	0.10
6187	537668.85	1341448.86	0.10
6188	537707.32	1341396.89	0.10
6189	537846.82	1341208.42	0.10
6190	537880.06	1341163.52	0.10
6191	537918.53	1341111.55	0.10
6192	538058.03	1340923.08	0.10
6193	538091.27	1340878.18	0.10
6194	538129.74	1340826.22	0.10
6195	538269.24	1340637.76	0.10
6196	538302.48	1340592.85	0.10
6197	538340.95	1340540.88	0.10
6198	538480.44	1340352.42	0.10
6199	538513.68	1340307.51	0.10
6200	538552.19	1340255.56	0.10
6201	538668.62	1340098.51	0.10
6202	538712.30	1340039.60	0.10
6203	538717.93	1340038.76	0.10
6204	538716.68	1340030.32	0.10
6205	538711.04	1340031.16	0.10
6206	538654.05	1339988.95	0.10
6207	538485.95	1339864.43	0.10
6208	538441.05	1339831.17	0.10
6209	538389.12	1339792.65	0.10
6210	538241.46	1339683.10	0.10
6211	538257.85	1339660.47	0.10
6212	538246.80	1339652.27	0.10
6213	538235.96	1339666.84	0.10
6214	538230.20	1339674.75	0.10
6215	538220.89	1339667.84	0.10
6216	538176.02	1339634.55	0.10
6217	538124.09	1339596.03	0.10
6218	537959.88	1339474.19	0.10
6219	537915.01	1339440.91	0.10
6220	537863.08	1339402.38	0.10
6221	537698.37	1339280.20	0.10
6222	537654.07	1339247.33	0.10
6223	537597.53	1339205.38	0.10
6224	537478.10	1339116.78	0.10
6225	537433.21	1339083.48	0.10
6226	537381.29	1339044.97	0.10
6227	537239.29	1338939.62	0.10
6228	537176.21	1338892.82	0.10

6229	537132.82	1338860.63	0.10
6230	536994.38	1338757.92	0.10
6231	536915.20	1338699.18	0.10
6232	536887.91	1338678.94	0.10
6233	536674.61	1338520.70	0.10
6234	536618.05	1338478.74	0.10
6235	536573.91	1338445.71	0.10
6236	536372.16	1338294.71	0.10
6237	536350.01	1338278.13	0.10
6238	536354.99	1338271.42	0.10
6239	536338.42	1338259.13	0.10
6240	536333.44	1338265.85	0.10
6241	536273.60	1338221.91	0.10
6242	536160.82	1338139.10	0.10
6243	536104.04	1338097.41	0.10
6244	536059.77	1338064.57	0.10
6245	535887.92	1337937.08	0.10
6246	535843.04	1337903.78	0.10
6247	535791.12	1337865.26	0.10
6248	535626.32	1337742.99	0.10
6249	535582.02	1337710.13	0.10
6250	535525.47	1337668.18	0.10
6251	535369.90	1337552.77	0.10
6252	535325.02	1337519.47	0.10
6253	535273.10	1337480.95	0.10
6254	535094.40	1337348.38	0.10
6255	535068.02	1337328.81	0.10
6256	534993.56	1337273.57	0.10
6257	534867.59	1337180.12	0.10
6258	534811.02	1337138.15	0.10
6259	534766.77	1337105.27	0.10
6260	534594.67	1336977.38	0.10
6261	534572.37	1336960.80	0.10
6262	534570.14	1336945.93	0.10
6263	534595.45	1336911.67	0.10
6264	534656.45	1336829.10	0.10
6265	534685.40	1336789.91	0.10
6266	534692.10	1336789.02	0.10
6267	534690.82	1336779.40	0.10
6268	534684.12	1336780.29	0.10
6269	534630.03	1336737.40	0.10
6270	534470.52	1336610.92	0.10
6271	534426.74	1336576.20	0.10
6272	534376.14	1336535.95	0.10

6273	534173.07	1336374.45	0.10
6274	534129.34	1336339.67	0.10
6275	534078.74	1336299.42	0.10
6276	533910.79	1336165.85	0.10
6277	533831.93	1336103.13	0.10
6278	533812.52	1336087.69	0.10
6279	533578.26	1335901.37	0.10
6280	533534.53	1335866.59	0.10
6281	533483.93	1335826.34	0.10
6282	533284.76	1335667.94	0.10
6283	533241.04	1335633.17	0.10
6284	533190.61	1335592.70	0.10
6285	533037.08	1335469.49	0.10
6286	532996.25	1335436.72	0.10
6287	532997.71	1335434.49	0.10
6288	532990.57	1335429.82	0.10
6289	532989.11	1335432.05	0.10
6290	532944.70	1335408.82	0.10
6291	532767.72	1335316.26	0.10
6292	532718.20	1335290.36	0.10
6293	532661.05	1335260.14	0.10
6294	532497.97	1335173.91	0.10
6295	532448.58	1335147.79	0.10
6296	532391.42	1335117.57	0.10
6297	532246.03	1335040.68	0.10
6298	532196.64	1335014.57	0.10
6299	532139.53	1334984.24	0.10
6300	532016.60	1334918.96	0.10
6301	531969.82	1334894.12	0.10
6302	531973.00	1334891.34	0.10
6303	531967.38	1334884.92	0.10
6304	531964.20	1334887.70	0.10
6305	531946.00	1334838.21	0.10
6306	531908.67	1334736.70	0.10
6307	531889.39	1334684.27	0.10
6308	531867.19	1334623.54	0.10
6309	531809.02	1334464.36	0.10
6310	531789.84	1334411.89	0.10
6311	531767.81	1334351.10	0.10
6312	531714.88	1334205.07	0.10
6313	531696.23	1334153.62	0.10
6314	531699.02	1334151.46	0.10
6315	531693.80	1334144.71	0.10
6316	531691.01	1334146.87	0.10

6317	531647.83	1334117.21	0.10
6318	531496.02	1334012.93	0.10
6319	531450.58	1333981.71	0.10
6320	531392.73	1333941.54	0.10
6321	531296.18	1333874.51	0.10
6322	531226.68	1333826.26	0.10
6323	531229.23	1333824.88	0.10
6324	531223.84	1333814.91	0.10
6325	531221.29	1333816.29	0.10
6326	531220.64	1333793.11	0.10
6327	531214.16	1333563.60	0.10
6328	531212.18	1333493.20	0.10
6329	531210.74	1333438.08	0.10
6330	531203.74	1333169.18	0.10
6331	531202.29	1333113.34	0.10
6332	531200.93	1333048.68	0.10
6333	531196.72	1332848.62	0.10
6334	531195.17	1332774.65	0.10
6335	531201.03	1332769.76	0.10
6336	531193.77	1332761.05	0.10
6337	531187.90	1332765.95	0.10
6338	531143.87	1332757.03	0.10
6339	531022.14	1332732.36	0.10
6340	530914.35	1332710.52	0.10
6341	530899.09	1332707.33	0.10
6342	530699.86	1332665.68	0.10
6343	530645.18	1332654.25	0.10
6344	530581.97	1332640.60	0.10
6345	530431.27	1332608.07	0.10
6346	530409.43	1332603.35	0.10
6347	530399.47	1332591.26	0.10
6348	530399.09	1332568.94	0.10
6349	530395.24	1332340.94	0.10
6350	530394.29	1332285.07	0.10
6351	530393.53	1332220.42	0.10
6352	530391.08	1332010.97	0.10
6353	530390.43	1331955.10	0.10
6354	530389.67	1331890.45	0.10
6355	530386.81	1331645.99	0.10
6356	530386.15	1331590.13	0.10
6357	530385.39	1331525.47	0.10
6358	530382.71	1331296.02	0.10
6359	530382.06	1331240.15	0.10
6360	530381.30	1331175.50	0.10

6361	530378.61	1330946.04	0.10
6362	530377.96	1330890.17	0.10
6363	530377.20	1330825.52	0.10
6364	530374.54	1330598.06	0.10
6365	530373.86	1330540.20	0.10
6366	530373.07	1330472.51	0.10
6367	530370.41	1330245.36	0.10
6368	530369.76	1330190.22	0.10
6369	530368.93	1330119.81	0.10
6370	530366.25	1329891.11	0.10
6371	530365.60	1329835.25	0.10
6372	530365.08	1329770.59	0.10
6373	530363.57	1329580.95	0.10
6374	530363.00	1329509.15	0.10
6375	530372.27	1329507.51	0.10
6376	530368.86	1329488.23	0.10
6377	530359.62	1329489.86	0.10
6378	530348.61	1329458.59	0.10
6379	530296.02	1329309.17	0.10
6380	530278.86	1329260.43	0.10
6381	530284.66	1329259.41	0.10
6382	530281.38	1329240.69	0.10
6383	530275.54	1329241.71	0.10
6384	530274.92	1329193.82	0.10
6385	530272.87	1329036.10	0.10
6386	530272.15	1328980.23	0.10
6387	530271.60	1328915.58	0.10
6388	530270.12	1328739.64	0.10
6389	530269.41	1328655.26	0.10
6390	530269.06	1328614.08	0.10
6391	530266.89	1328355.36	0.10
6392	530266.64	1328325.26	0.10
6393	530265.84	1328229.80	0.10
6394	530264.82	1328109.01	0.10
6395	530264.12	1328025.27	0.10
6396	530263.83	1327983.45	0.10
6397	530262.25	1327755.43	0.10
6398	530262.05	1327727.00	0.10
6399	530272.66	1327716.53	0.10
6400	530260.06	1327703.75	0.10
6401	530249.44	1327714.23	0.10
6402	530186.14	1327712.91	0.10
6403	529990.81	1327708.83	0.10
6404	529936.79	1327707.70	0.10

6405	529858.28	1327705.95	0.10
6406	529592.02	1327700.02	0.10
6407	529536.89	1327698.79	0.10
6408	529466.49	1327697.12	0.10
6409	529231.40	1327691.53	0.10
6410	529220.58	1327691.27	0.10
6411	529210.14	1327680.77	0.10
6412	529209.01	1327618.77	0.10
6413	529206.91	1327504.44	0.10
6414	529205.89	1327448.59	0.10
6415	529204.84	1327383.94	0.10
6416	529202.08	1327214.49	0.10
6417	529201.17	1327158.63	0.10
6418	529200.12	1327093.98	0.10
6419	529195.81	1326829.54	0.10
6420	529194.90	1326773.68	0.10
6421	529194.02	1326709.02	0.10
6422	529191.12	1326495.14	0.10
6423	529190.46	1326446.76	0.10
6424	529195.37	1326448.02	0.10
6425	529200.23	1326429.05	0.10
6426	529195.37	1326427.80	0.10
6427	529223.33	1326378.94	0.10
6428	529281.19	1326277.84	0.10
6429	529307.65	1326287.98	0.10
6430	529311.42	1326281.39	0.10
6431	529319.38	1326267.45	0.10
6432	529315.71	1326265.85	0.10
6433	529294.54	1326256.64	0.10
6434	529293.59	1326256.18	0.10
6435	529317.44	1326214.51	0.10
6436	529321.09	1326216.27	0.10
6437	529326.02	1326206.07	0.10
6438	529322.35	1326204.30	0.10
6439	529345.73	1326145.30	0.10
6440	529357.64	1326115.23	0.10
6441	529359.74	1326109.92	0.10
6442	529421.09	1325955.06	0.10
6443	529441.67	1325903.12	0.10
6444	529465.74	1325843.11	0.10
6445	529549.31	1325634.77	0.10
6446	529570.11	1325582.92	0.10
6447	529594.18	1325522.91	0.10
6448	529677.76	1325314.58	0.10

6449	529698.56	1325262.73	0.10
6450	529722.63	1325202.72	0.10
6451	529806.47	1324993.71	0.10
6452	529827.00	1324942.53	0.10
6453	529853.22	1324877.17	0.10
6454	529934.65	1324674.18	0.10
6455	529955.45	1324622.33	0.10
6456	529979.74	1324562.41	0.10
6457	530056.05	1324374.21	0.10
6458	530081.89	1324310.47	0.10
6459	530086.92	1324308.77	0.10
6460	530084.19	1324300.69	0.10
6461	530079.17	1324302.39	0.10
6462	530022.52	1324268.88	0.10
6463	529803.00	1324139.05	0.10
6464	529755.54	1324110.98	0.10
6465	529695.10	1324074.84	0.10
6466	529497.80	1323956.88	0.10
6467	529455.11	1323931.35	0.10
6468	529457.99	1323929.02	0.10
6469	529446.40	1323914.69	0.10
6470	529443.52	1323917.02	0.10
6471	529428.06	1323871.73	0.10
6472	529360.07	1323672.52	0.10
6473	529342.26	1323620.33	0.10
6474	529319.63	1323553.65	0.10
6475	529254.15	1323360.75	0.10
6476	529236.19	1323307.85	0.10
6477	529215.40	1323246.62	0.10
6478	529141.05	1323027.60	0.10
6479	529123.68	1322976.43	0.10
6480	529098.51	1322902.05	0.10
6481	529039.67	1322728.17	0.10
6482	529034.01	1322711.45	0.10
6483	529040.32	1322698.58	0.10
6484	529081.06	1322684.49	0.10
6485	529280.87	1322615.38	0.10
6486	529331.94	1322597.72	0.10
6487	529406.17	1322572.11	0.10
6488	529591.78	1322508.09	0.10
6489	529643.91	1322490.11	0.10
6490	529710.52	1322467.25	0.10
6491	529916.90	1322396.40	0.10
6492	529959.63	1322381.73	0.10

6493	529970.38	1322389.09	0.10
6494	529980.43	1322374.40	0.10
6495	529969.68	1322367.04	0.10
6496	529966.37	1322284.24	0.10
6497	529957.60	1322064.58	0.10
6498	529955.40	1322009.49	0.10
6499	529952.69	1321939.12	0.10
6500	529941.92	1321659.89	0.10
6501	529939.79	1321604.79	0.10
6502	529937.08	1321534.42	0.10
6503	529927.10	1321275.90	0.10
6504	529924.95	1321220.07	0.10
6505	529922.46	1321155.47	0.10
6506	529912.17	1320888.64	0.10
6507	529910.12	1320835.36	0.10
6508	529907.07	1320756.18	0.10
6509	529897.43	1320506.48	0.10
6510	529895.28	1320450.65	0.10
6511	529892.79	1320386.04	0.10
6512	529882.59	1320121.76	0.10
6513	529880.44	1320065.93	0.10
6514	529878.01	1320001.32	0.10
6515	529870.12	1319791.76	0.10
6516	529869.82	1319783.90	0.10
6517	529879.23	1319773.68	0.10
6518	529922.53	1319771.76	0.10
6519	530035.63	1319766.76	0.10
6520	530090.71	1319764.32	0.10
6521	530161.07	1319761.29	0.10
6522	530294.65	1319755.53	0.10
6523	530350.47	1319753.12	0.10
6524	530415.08	1319750.42	0.10
6525	530502.28	1319746.77	0.10
6526	530575.77	1319743.69	0.10
6527	530579.95	1319747.55	0.10
6528	530585.74	1319741.28	0.10
6529	530581.56	1319737.43	0.10
6530	530578.91	1319667.10	0.10
6531	530571.85	1319479.54	0.10
6532	530569.75	1319423.71	0.10
6533	530567.38	1319359.10	0.10
6534	530558.95	1319129.78	0.10
6535	530556.90	1319073.95	0.10
6536	530554.53	1319009.33	0.10

6537	530546.28	1318785.01	0.10
6538	530544.23	1318729.18	0.10
6539	530541.85	1318664.56	0.10
6540	530534.34	1318460.23	0.10
6541	530532.29	1318404.40	0.10
6542	530530.20	1318339.77	0.10
6543	530523.35	1318128.11	0.10
6544	530521.94	1318084.36	0.10
6545	530529.77	1318084.07	0.10
6546	530529.05	1318064.49	0.10
6547	530521.22	1318064.78	0.10
6548	530518.79	1318005.67	0.10
6549	530510.35	1317800.67	0.10
6550	530508.05	1317744.84	0.10
6551	530505.67	1317680.23	0.10
6552	530497.79	1317465.90	0.10
6553	530495.74	1317410.07	0.10
6554	530493.37	1317345.45	0.10
6555	530485.65	1317135.48	0.10
6556	530483.44	1317075.30	0.10
6557	530481.36	1317009.99	0.10
6558	530475.67	1316831.79	0.10
6559	530474.15	1316784.20	0.10
6560	530480.96	1316783.95	0.10
6561	530480.31	1316766.44	0.10
6562	530473.51	1316766.69	0.10
6563	530471.63	1316721.34	0.10
6564	530463.34	1316521.53	0.10
6565	530461.03	1316465.70	0.10
6566	530458.66	1316401.09	0.10
6567	530448.85	1316134.30	0.10
6568	530447.44	1316095.95	0.10
6569	530444.24	1316008.82	0.10
6570	530436.27	1315792.03	0.10
6571	530434.22	1315736.20	0.10
6572	530431.84	1315671.58	0.10
6573	530423.21	1315436.54	0.10
6574	530421.18	1315381.44	0.10
6575	530418.59	1315311.06	0.10
6576	530409.99	1315076.79	0.10
6577	530407.96	1315021.68	0.10
6578	530405.67	1314951.30	0.10
6579	530398.37	1314727.04	0.10
6580	530396.90	1314681.71	0.10

6581	530399.77	1314681.60	0.10
6582	530399.41	1314671.91	0.10
6583	530396.54	1314672.02	0.10
6584	530394.07	1314611.60	0.10
6585	530384.53	1314377.98	0.10
6586	530382.25	1314322.15	0.10
6587	530379.88	1314257.54	0.10
6588	530371.63	1314033.22	0.10
6589	530369.58	1313977.39	0.10
6590	530367.20	1313912.77	0.10
6591	530358.20	1313667.74	0.10
6592	530356.17	1313612.63	0.10
6593	530353.58	1313542.26	0.10
6594	530346.44	1313347.95	0.10
6595	530344.42	1313292.85	0.10
6596	530341.83	1313222.48	0.10
6597	530332.78	1312976.20	0.10
6598	530330.76	1312921.11	0.10
6599	530328.47	1312850.72	0.10
6600	530321.39	1312632.50	0.10
6601	530320.48	1312604.51	0.10
6602	530328.23	1312604.83	0.10
6603	530329.11	1312583.76	0.10
6604	530321.35	1312583.44	0.10
6605	530329.90	1312509.51	0.10
6606	530344.50	1312383.19	0.10
6607	530350.91	1312327.71	0.10
6608	530359.00	1312263.55	0.10
6609	530378.74	1312107.02	0.10
6610	530383.95	1312065.70	0.10
6611	530392.15	1312066.04	0.10
6612	530392.94	1312047.21	0.10
6613	530384.74	1312046.87	0.10
6614	530382.48	1311991.54	0.10
6615	530375.14	1311811.26	0.10
6616	530372.86	1311755.44	0.10
6617	530370.53	1311690.82	0.10
6618	530362.48	1311467.77	0.10
6619	530360.49	1311412.66	0.10
6620	530357.95	1311342.29	0.10
6621	530350.57	1311137.98	0.10
6622	530348.58	1311082.88	0.10
6623	530346.04	1311012.50	0.10
6624	530338.65	1310808.14	0.10

6625	530336.66	1310753.10	0.10
6626	530334.12	1310682.66	0.10
6627	530326.57	1310473.41	0.10
6628	530324.58	1310418.30	0.10
6629	530322.04	1310347.93	0.10
6630	530314.12	1310128.64	0.10
6631	530312.13	1310073.54	0.10
6632	530309.59	1310003.16	0.10
6633	530301.85	1309788.86	0.10
6634	530299.86	1309733.76	0.10
6635	530297.47	1309663.38	0.10
6636	530293.05	1309533.12	0.10
6637	530290.80	1309466.91	0.10
6638	530296.61	1309460.96	0.10
6639	530288.50	1309453.04	0.10
6640	530282.69	1309458.98	0.10
6641	530211.33	1309458.19	0.10
6642	530100.54	1309456.95	0.10
6643	530044.67	1309456.33	0.10
6644	529980.03	1309455.46	0.10
6645	529760.58	1309452.49	0.10
6646	529704.71	1309451.73	0.10
6647	529640.06	1309450.86	0.10
6648	529440.60	1309448.16	0.10
6649	529384.74	1309447.40	0.10
6650	529320.09	1309446.39	0.10
6651	529160.91	1309443.91	0.10
6652	529138.12	1309443.56	0.10
6653	529138.53	1309443.15	0.10
6654	529131.63	1309436.33	0.10
6655	529131.21	1309436.75	0.10
6656	529130.57	1309413.94	0.10
6657	529126.38	1309263.58	0.10
6658	529124.83	1309207.79	0.10
6659	529123.16	1309143.10	0.10
6660	529119.58	1309003.68	0.10
6661	529118.14	1308947.88	0.10
6662	529116.47	1308883.18	0.10
6663	529112.89	1308743.76	0.10
6664	529111.45	1308687.96	0.10
6665	529109.79	1308623.27	0.10
6666	529106.33	1308488.85	0.10
6667	529104.89	1308433.05	0.10
6668	529103.22	1308368.35	0.10

6669	529099.64	1308228.93	0.10
6670	529098.20	1308173.13	0.10
6671	529096.54	1308108.44	0.10
6672	529093.08	1307974.02	0.10
6673	529091.64	1307918.22	0.10
6674	529089.97	1307853.52	0.10
6675	529086.39	1307714.10	0.10
6676	529084.95	1307658.30	0.10
6677	529083.29	1307593.61	0.10
6678	529079.70	1307454.19	0.10
6679	529078.27	1307398.39	0.10
6680	529076.80	1307333.69	0.10
6681	529073.92	1307206.73	0.10
6682	529072.72	1307154.00	0.10
6683	529076.94	1307155.21	0.10
6684	529079.61	1307145.89	0.10
6685	529075.41	1307144.69	0.10
6686	529107.50	1307096.19	0.10
6687	529192.52	1306967.71	0.10
6688	529212.04	1306938.21	0.10
6689	529238.65	1306945.31	0.10
6690	529240.52	1306945.81	0.10
6691	529247.24	1306935.66	0.10
6692	529249.45	1306930.92	0.10
6693	529250.80	1306925.87	0.10
6694	529251.26	1306920.66	0.10
6695	529252.07	1306903.37	0.10
6696	529254.16	1306858.79	0.10
6697	529257.86	1306779.79	0.10
6698	529258.76	1306760.48	0.10
6699	529243.90	1306757.92	0.10
6700	529230.94	1306756.72	0.10
6701	529235.01	1306669.84	0.10
6702	529244.43	1306670.98	0.10
6703	529262.79	1306674.48	0.10
6704	529262.92	1306671.71	0.10
6705	529247.03	1306667.66	0.10
6706	529240.03	1306666.40	0.10
6707	529235.22	1306665.19	0.10
6708	529238.66	1306591.82	0.10
6709	529239.25	1306579.25	0.10
6710	529244.43	1306579.43	0.10
6711	529244.93	1306565.23	0.10
6712	529239.73	1306565.05	0.10

6713	529242.06	1306457.03	0.10
6714	529244.02	1306366.16	0.10
6715	529245.15	1306313.91	0.10
6716	529247.75	1306313.75	0.10
6717	529247.24	1306305.24	0.10
6718	529244.56	1306305.40	0.10
6719	529236.52	1306255.89	0.10
6720	529219.12	1306148.82	0.10
6721	529210.28	1306094.39	0.10
6722	529199.43	1306024.81	0.10
6723	529173.86	1305860.79	0.10
6724	529165.54	1305807.40	0.10
6725	529153.44	1305729.81	0.10
6726	529128.06	1305567.01	0.10
6727	529119.45	1305511.81	0.10
6728	529109.49	1305447.92	0.10
6729	529093.40	1305344.70	0.10
6730	529084.79	1305289.50	0.10
6731	529074.83	1305225.61	0.10
6732	529055.65	1305102.62	0.10
6733	529047.05	1305047.43	0.10
6734	529037.38	1304983.48	0.10
6735	529012.79	1304820.96	0.10
6736	529004.90	1304768.83	0.10
6737	529007.66	1304767.97	0.10
6738	529005.11	1304759.83	0.10
6739	529002.34	1304760.70	0.10
6740	528980.01	1304715.41	0.10
6741	528940.98	1304636.22	0.10
6742	528916.27	1304586.10	0.10
6743	528888.06	1304527.93	0.10
6744	528835.93	1304420.43	0.10
6745	528811.55	1304370.16	0.10
6746	528783.46	1304311.91	0.10
6747	528740.43	1304222.71	0.10
6748	528714.59	1304169.12	0.10
6749	528717.10	1304165.60	0.10
6750	528710.15	1304160.65	0.10
6751	528707.64	1304164.18	0.10
6752	528651.08	1304157.65	0.10
6753	528494.06	1304139.52	0.10
6754	528429.84	1304132.10	0.10
6755	528374.34	1304125.60	0.10
6756	528176.23	1304102.38	0.10

6757	528112.02	1304094.85	0.10
6758	528056.52	1304088.35	0.10
6759	527858.41	1304065.13	0.10
6760	527794.19	1304057.60	0.10
6761	527738.71	1304050.96	0.10
6762	527530.40	1304026.03	0.10
6763	527476.23	1304019.55	0.10
6764	527475.59	1304016.11	0.10
6765	527467.20	1304017.66	0.10
6766	527467.83	1304021.09	0.10
6767	527421.56	1304045.27	0.10
6768	527345.93	1304084.79	0.10
6769	527300.40	1304108.59	0.10
6770	527299.24	1304103.84	0.10
6771	527290.95	1304105.86	0.10
6772	527292.11	1304110.63	0.10
6773	527238.48	1304110.65	0.10
6774	527156.78	1304110.68	0.10
6775	527092.11	1304110.70	0.10
6776	527036.25	1304110.45	0.10
6777	526896.78	1304109.81	0.10
6778	526832.13	1304109.52	0.10
6779	526776.25	1304108.95	0.10
6780	526641.08	1304107.58	0.10
6781	526577.80	1304106.94	0.10
6782	526577.82	1304103.24	0.10
6783	526566.48	1304103.19	0.10
6784	526566.46	1304106.85	0.10
6785	526518.57	1304106.63	0.10
6786	526433.61	1304106.25	0.10
6787	526433.64	1304099.81	0.10
6788	526432.99	1304085.97	0.10
6789	526419.06	1304086.42	0.10
6790	526418.97	1304106.18	0.10
6791	526374.73	1304105.98	0.10
6792	526311.44	1304105.70	0.10
6793	526311.46	1304102.03	0.10
6794	526300.12	1304101.98	0.10
6795	526300.10	1304105.71	0.10
6796	526252.21	1304106.09	0.10
6797	526074.47	1304107.50	0.10
6798	526000.54	1304108.09	0.10
6799	525996.24	1304103.28	0.10
6800	525989.02	1304109.75	0.10

6801	525990.37	1304111.26	0.10
6802	525947.39	1304138.74	0.10
6803	525907.90	1304164.00	0.10
6804	525870.89	1304187.66	0.10
6805	525870.41	1304184.33	0.10
6806	525850.29	1304187.24	0.10
6807	525850.78	1304190.63	0.10
6808	525807.25	1304178.24	0.10
6809	525400.37	1304062.42	0.10
6810	525343.31	1304046.18	0.10
6811	525344.66	1304036.74	0.10
6812	525324.53	1304033.87	0.10
6813	525323.18	1304043.32	0.10
6814	525279.37	1304043.12	0.10
6815	525135.11	1304042.45	0.10
6816	525097.11	1304042.28	0.10
6817	525098.36	1304040.08	0.10
6818	525088.50	1304034.49	0.10
6819	525087.26	1304036.68	0.10
6820	525067.71	1304004.23	0.10
6821	524997.90	1303888.33	0.10
6822	524966.09	1303835.52	0.10
6823	524968.71	1303828.29	0.10
6824	524958.05	1303824.43	0.10
6825	524955.47	1303831.57	0.10
6826	524878.90	1303857.10	0.10
6827	524805.99	1303881.41	0.10
6828	524786.94	1303858.26	0.10
6829	524779.39	1303860.78	0.10
6830	524768.38	1303864.45	0.10
6831	524745.74	1303872.00	0.10
6832	524739.08	1303903.72	0.10
6833	524646.92	1303934.44	0.10
6834	524611.26	1303946.33	0.10
6835	524607.20	1303940.50	0.10
6836	524595.53	1303948.61	0.10
6837	524599.63	1303954.51	0.10
6838	524545.00	1304024.02	0.10
6839	524500.41	1304080.77	0.10
6840	524460.44	1304131.62	0.10
6841	524424.88	1304174.70	0.10
6842	524359.22	1304254.25	0.10
6843	524328.37	1304291.63	0.10
6844	524326.57	1304288.25	0.10

6845	524318.01	1304292.81	0.10
6846	524319.80	1304296.18	0.10
6847	524272.09	1304300.70	0.10
6848	524058.97	1304320.87	0.10
6849	524004.07	1304326.07	0.10
6850	523933.94	1304332.45	0.10
6851	523670.06	1304356.44	0.10
6852	523660.49	1304357.31	0.10
6853	523545.01	1304367.81	0.10
6854	523416.16	1304379.53	0.10
6855	523351.77	1304385.38	0.10
6856	523296.13	1304390.44	0.10
6857	523087.51	1304409.41	0.10
6858	523023.12	1304415.26	0.10
6859	522967.48	1304420.32	0.10
6860	522788.75	1304436.57	0.10
6861	522724.35	1304442.42	0.10
6862	522668.72	1304447.48	0.10
6863	522475.04	1304465.09	0.10
6864	522410.65	1304470.95	0.10
6865	522355.01	1304476.01	0.10
6866	522156.36	1304494.07	0.10
6867	522091.96	1304499.92	0.10
6868	522036.33	1304504.98	0.10
6869	521853.36	1304521.62	0.10
6870	521783.25	1304527.99	0.10
6871	521728.27	1304532.46	0.10
6872	521634.48	1304540.09	0.10
6873	521606.94	1304542.33	0.10
6874	521607.90	1304540.85	0.10
6875	521599.76	1304535.56	0.10
6876	521598.86	1304536.95	0.10
6877	521589.84	1304510.95	0.10
6878	521560.31	1304425.78	0.10
6879	521542.00	1304372.99	0.10
6880	521521.41	1304311.70	0.10
6881	521457.88	1304122.61	0.10
6882	521440.09	1304069.66	0.10
6883	521419.49	1304008.36	0.10
6884	521416.43	1303999.25	0.10
6885	521418.12	1303999.05	0.10
6886	521427.47	1303997.97	0.10
6887	521436.82	1303996.89	0.10
6888	521444.86	1303995.97	0.10

6889	521438.94	1303978.34	0.10
6890	521410.51	1303981.61	0.10
6891	521355.97	1303819.27	0.10
6892	521338.18	1303766.32	0.10
6893	521317.58	1303705.02	0.10
6894	521253.82	1303515.25	0.10
6895	521236.26	1303462.98	0.10
6896	521216.64	1303404.58	0.10
6897	521231.88	1303402.84	0.10
6898	521245.08	1303401.33	0.10
6899	521236.91	1303377.00	0.10
6900	521208.64	1303380.76	0.10
6901	521152.14	1303212.60	0.10
6902	521134.35	1303159.64	0.10
6903	521113.76	1303098.35	0.10
6904	521050.23	1302909.26	0.10
6905	521032.44	1302856.30	0.10
6906	521011.85	1302795.01	0.10
6907	520961.71	1302645.77	0.10
6908	520989.26	1302639.90	0.10
6909	520985.49	1302628.68	0.10
6910	520958.07	1302634.95	0.10
6911	520944.36	1302594.12	0.10
6912	520930.53	1302552.97	0.10
6913	520904.00	1302474.00	0.10
6914	520846.41	1302302.58	0.10
6915	520828.62	1302249.63	0.10
6916	520808.03	1302188.33	0.10
6917	520744.50	1301999.25	0.10
6918	520726.71	1301946.29	0.10
6919	520706.11	1301884.99	0.10
6920	520642.59	1301695.91	0.10
6921	520624.79	1301642.95	0.10
6922	520607.87	1301592.58	0.10
6923	520623.26	1301591.35	0.10
6924	520636.63	1301590.28	0.10
6925	520627.59	1301563.37	0.10
6926	520610.33	1301565.21	0.10
6927	520603.85	1301566.30	0.10
6928	520601.77	1301566.61	0.10
6929	520599.23	1301566.88	0.10
6930	520545.45	1301406.79	0.10
6931	520527.66	1301353.84	0.10
6932	520489.51	1301238.64	0.10

6933	520441.08	1301092.40	0.10
6934	520425.23	1301044.53	0.10
6935	520430.77	1301043.00	0.10
6936	520428.20	1301033.65	0.10
6937	520422.67	1301035.17	0.10
6938	520410.86	1300980.90	0.10
6939	520410.65	1300979.92	0.10
6940	520421.56	1300976.09	0.10
6941	520437.11	1300969.96	0.10
6942	520431.29	1300943.23	0.10
6943	520429.84	1300943.73	0.10
6944	520412.14	1300949.76	0.10
6945	520404.69	1300952.53	0.10
6946	520367.58	1300781.99	0.10
6947	520353.34	1300716.54	0.10
6948	520357.18	1300711.35	0.10
6949	520349.38	1300705.59	0.10
6950	520345.54	1300710.79	0.10
6951	520271.73	1300717.32	0.10
6952	520098.33	1300732.65	0.10
6953	520033.92	1300738.34	0.10
6954	519978.23	1300742.86	0.10
6955	519782.76	1300758.71	0.10
6956	519726.39	1300763.28	0.10
6957	519724.59	1300759.82	0.10
6958	519717.02	1300763.76	0.10
6959	519718.82	1300767.21	0.10
6960	519684.22	1300808.77	0.10
6961	519616.75	1300889.80	0.10
6962	519583.37	1300929.89	0.10
6963	519580.86	1300926.05	0.10
6964	519573.72	1300930.72	0.10
6965	519576.25	1300934.58	0.10
6966	519524.07	1300950.02	0.10
6967	519330.77	1301007.21	0.10
6968	519268.77	1301025.56	0.10
6969	519215.15	1301041.28	0.10
6970	518999.75	1301104.44	0.10
6971	518937.71	1301122.63	0.10
6972	518884.09	1301138.35	0.10
6973	518663.89	1301202.91	0.10
6974	518601.85	1301221.10	0.10
6975	518548.19	1301236.69	0.10
6976	518371.85	1301287.92	0.10

6977	518349.42	1301294.43	0.10
6978	518349.75	1301293.77	0.10
6979	518341.09	1301289.40	0.10
6980	518340.76	1301290.05	0.10
6981	518332.70	1301268.13	0.10
6982	518257.08	1301062.35	0.10
6983	518237.81	1301009.90	0.10
6984	518215.64	1300949.17	0.10
6985	518128.39	1300710.12	0.10
6986	518109.24	1300657.64	0.10
6987	518087.07	1300596.90	0.10
6988	517999.57	1300357.17	0.10
6989	517980.66	1300305.37	0.10
6990	517956.52	1300239.22	0.10
6991	517871.24	1300005.58	0.10
6992	517852.09	1299953.10	0.10
6993	517829.92	1299892.36	0.10
6994	517742.67	1299653.31	0.10
6995	517723.52	1299600.83	0.10
6996	517701.35	1299540.09	0.10
6997	517613.85	1299300.36	0.10
6998	517594.94	1299248.56	0.10
6999	517570.80	1299182.41	0.10
7000	517485.27	1298948.09	0.10
7001	517466.37	1298896.29	0.10
7002	517442.41	1298830.06	0.10
7003	517433.79	1298806.24	0.10
7004	517435.54	1298806.53	0.10
7005	517461.15	1298804.72	0.10
7006	517463.02	1298804.73	0.10
7007	517458.21	1298791.44	0.10
7008	517453.45	1298791.48	0.10
7009	517436.88	1298791.37	0.10
7010	517428.50	1298791.63	0.10
7011	517384.26	1298669.35	0.10
7012	517362.72	1298609.80	0.10
7013	517365.49	1298605.91	0.10
7014	517358.55	1298600.96	0.10
7015	517355.77	1298604.86	0.10
7016	517295.13	1298603.99	0.10
7017	517154.14	1298601.95	0.10
7018	517098.27	1298601.15	0.10
7019	517033.62	1298600.00	0.10
7020	516904.17	1298597.71	0.10

7021	516848.32	1298596.72	0.10
7022	516783.67	1298595.20	0.10
7023	516644.17	1298591.91	0.10
7024	516609.48	1298591.09	0.10
7025	516611.14	1298588.44	0.10
7026	516603.92	1298583.90	0.10
7027	516602.26	1298586.54	0.10
7028	516586.57	1298555.70	0.10
7029	516488.95	1298363.91	0.10
7030	516463.61	1298314.12	0.10
7031	516434.55	1298256.37	0.10
7032	516335.89	1298060.32	0.10
7033	516310.77	1298010.41	0.10
7034	516281.71	1297952.65	0.10
7035	516183.05	1297756.61	0.10
7036	516157.94	1297706.70	0.10
7037	516128.87	1297648.94	0.10
7038	516027.97	1297448.43	0.10
7039	516002.85	1297398.52	0.10
7040	515973.79	1297340.76	0.10
7041	515872.88	1297140.25	0.10
7042	515847.77	1297090.34	0.10
7043	515818.70	1297032.58	0.10
7044	515715.55	1296827.60	0.10
7045	515690.44	1296777.70	0.10
7046	515661.37	1296719.94	0.10
7047	515553.73	1296506.03	0.10
7048	515528.61	1296456.12	0.10
7049	515499.54	1296398.36	0.10
7050	515387.40	1296175.52	0.10
7051	515362.29	1296125.61	0.10
7052	515333.22	1296067.85	0.10
7053	515221.08	1295845.01	0.10
7054	515195.97	1295795.10	0.10
7055	515166.90	1295737.34	0.10
7056	515054.76	1295514.49	0.10
7057	515029.65	1295464.59	0.10
7058	515000.77	1295406.74	0.10
7059	514893.80	1295192.50	0.10
7060	514869.31	1295143.44	0.10
7061	514872.38	1295139.79	0.10
7062	514864.96	1295133.54	0.10
7063	514861.89	1295137.18	0.10
7064	514804.09	1295119.69	0.10

7065	514537.87	1295039.11	0.10
7066	514492.29	1295025.32	0.10
7067	514491.69	1295015.29	0.10
7068	514473.94	1295016.35	0.10
7069	514474.54	1295026.40	0.10
7070	514415.91	1295052.28	0.10
7071	514202.91	1295146.30	0.10
7072	514143.76	1295172.41	0.10
7073	514092.62	1295194.90	0.10
7074	513891.72	1295283.25	0.10
7075	513832.53	1295309.28	0.10
7076	513781.39	1295331.77	0.10
7077	513580.49	1295420.12	0.10
7078	513521.30	1295446.15	0.10
7079	513470.16	1295468.64	0.10
7080	513274.53	1295554.67	0.10
7081	513210.07	1295583.02	0.10
7082	513159.55	1295605.12	0.10
7083	512982.00	1295682.78	0.10
7084	512948.13	1295697.60	0.10
7085	512934.74	1295692.78	0.10
7086	512918.11	1295659.73	0.10
7087	512843.49	1295511.50	0.10
7088	512818.37	1295461.60	0.10
7089	512789.42	1295403.79	0.10
7090	512710.99	1295247.13	0.10
7091	512686.30	1295197.82	0.10
7092	512654.77	1295134.85	0.10
7093	512561.01	1294947.58	0.10
7094	512536.32	1294898.26	0.10
7095	512504.79	1294835.30	0.10
7096	512395.68	1294617.38	0.10
7097	512370.67	1294567.42	0.10
7098	512341.72	1294509.61	0.10
7099	512230.03	1294286.53	0.10
7100	512205.02	1294236.57	0.10
7101	512176.07	1294178.76	0.10
7102	512045.66	1293918.28	0.10
7103	512021.46	1293869.95	0.10
7104	511986.31	1293799.75	0.10
7105	511849.56	1293526.61	0.10
7106	511837.91	1293503.34	0.10
7107	511793.35	1293414.34	0.10
7108	511701.55	1293230.99	0.10

7109	511670.02	1293168.02	0.10
7110	511645.33	1293118.72	0.10
7111	511524.09	1292876.56	0.10
7112	511499.89	1292828.23	0.10
7113	511464.74	1292758.02	0.10
7114	511368.24	1292565.29	0.10
7115	511332.00	1292492.91	0.10
7116	511312.20	1292452.92	0.10
7117	511197.40	1292221.08	0.10
7118	511189.75	1292205.63	0.10
7119	511196.42	1292202.29	0.10
7120	511187.98	1292185.43	0.10
7121	511181.30	1292188.77	0.10
7122	511145.43	1292117.90	0.10
7123	511059.19	1291947.48	0.10
7124	511034.28	1291898.27	0.10
7125	511002.75	1291835.31	0.10
7126	510888.35	1291606.82	0.10
7127	510864.15	1291558.49	0.10
7128	510829.00	1291488.28	0.10
7129	510718.72	1291268.00	0.10
7130	510694.03	1291218.70	0.10
7131	510662.50	1291155.73	0.10
7132	510550.95	1290932.95	0.10
7133	510519.42	1290869.97	0.10
7134	510494.74	1290820.67	0.10
7135	510372.07	1290575.67	0.10
7136	510347.06	1290525.71	0.10
7137	510318.11	1290467.90	0.10
7138	510217.62	1290267.18	0.10
7139	510192.60	1290217.21	0.10
7140	510163.66	1290159.40	0.10
7141	510045.25	1289922.91	0.10
7142	510020.24	1289872.95	0.10
7143	509991.30	1289815.14	0.10
7144	509897.51	1289627.83	0.10
7145	509872.50	1289577.87	0.10
7146	509843.56	1289520.06	0.10
7147	509751.19	1289335.59	0.10
7148	509727.00	1289287.27	0.10
7149	509691.85	1289217.06	0.10
7150	509586.03	1289005.72	0.10
7151	509561.35	1288956.42	0.10
7152	509530.11	1288893.29	0.10

7153	509445.39	1288722.11	0.10
7154	509426.10	1288683.14	0.10
7155	509433.37	1288679.50	0.10
7156	509424.34	1288661.45	0.10
7157	509417.06	1288665.09	0.10
7158	509390.48	1288612.58	0.10
7159	509295.24	1288424.38	0.10
7160	509270.34	1288375.19	0.10
7161	509238.81	1288312.21	0.10
7162	509122.66	1288080.25	0.10
7163	509097.97	1288030.94	0.10
7164	509066.44	1287967.97	0.10
7165	508950.30	1287735.99	0.10
7166	508925.61	1287686.68	0.10
7167	508894.08	1287623.71	0.10
7168	508777.93	1287391.73	0.10
7169	508753.24	1287342.42	0.10
7170	508721.71	1287279.45	0.10
7171	508605.57	1287047.47	0.10
7172	508580.88	1286998.16	0.10
7173	508549.35	1286935.19	0.10
7174	508435.44	1286707.68	0.10
7175	508410.75	1286658.37	0.10
7176	508379.23	1286595.41	0.10
7177	508298.89	1286434.96	0.10
7178	508274.20	1286385.64	0.10
7179	508242.68	1286322.68	0.10
7180	508113.10	1286063.86	0.10
7181	508088.41	1286014.55	0.10
7182	508056.88	1285951.59	0.10
7183	507940.75	1285719.63	0.10
7184	507916.04	1285670.29	0.10
7185	507884.53	1285607.36	0.10
7186	507768.69	1285375.99	0.10
7187	507743.68	1285326.04	0.10
7188	507714.98	1285268.09	0.10
7189	507622.26	1285080.82	0.10
7190	507601.10	1285038.09	0.10
7191	507607.11	1285035.08	0.10
7192	507599.33	1285019.54	0.10
7193	507593.31	1285022.55	0.10
7194	507572.76	1284982.01	0.10
7195	507489.12	1284817.00	0.10
7196	507463.86	1284767.17	0.10

7197	507434.91	1284709.36	0.10
7198	507372.15	1284583.99	0.10
7199	507347.46	1284534.68	0.10
7200	507315.94	1284471.71	0.10
7201	507170.54	1284181.30	0.10
7202	507159.43	1284159.12	0.10
7203	507111.18	1284062.77	0.10
7204	507021.03	1283882.71	0.10
7205	506996.01	1283832.75	0.10
7206	506967.07	1283774.94	0.10
7207	506850.90	1283542.91	0.10
7208	506825.89	1283492.95	0.10
7209	506796.94	1283435.14	0.10
7210	506678.53	1283198.66	0.10
7211	506653.52	1283148.70	0.10
7212	506624.57	1283090.89	0.10
7213	506508.41	1282858.87	0.10
7214	506483.40	1282808.91	0.10
7215	506454.45	1282751.09	0.10
7216	506340.52	1282523.55	0.10
7217	506315.51	1282473.59	0.10
7218	506286.56	1282415.77	0.10
7219	506170.40	1282183.76	0.10
7220	506145.38	1282133.80	0.10
7221	506116.43	1282075.99	0.10
7222	506002.51	1281848.45	0.10
7223	505977.49	1281798.48	0.10
7224	505948.55	1281740.67	0.10
7225	505832.38	1281508.65	0.10
7226	505807.37	1281458.70	0.10
7227	505778.48	1281400.84	0.10
7228	505690.12	1281223.92	0.10
7229	505658.46	1281160.53	0.10
7230	505663.84	1281144.78	0.10
7231	505645.31	1281138.46	0.10
7232	505639.93	1281154.20	0.10
7233	505602.72	1281172.15	0.10
7234	505377.69	1281280.71	0.10
7235	505351.23	1281293.47	0.10
7236	505264.55	1281335.17	0.10
7237	505062.57	1281432.34	0.10
7238	505004.29	1281460.38	0.10
7239	504953.96	1281484.59	0.10
7240	504796.29	1281560.44	0.10

7241	504706.92	1281603.44	0.10
7242	504683.14	1281614.88	0.10
7243	504437.12	1281733.24	0.10
7244	504373.50	1281763.85	0.10
7245	504323.98	1281787.67	0.10
7246	504110.83	1281890.21	0.10
7247	504040.08	1281924.25	0.10
7248	503991.35	1281947.63	0.10
7249	503782.83	1282047.70	0.10
7250	503777.86	1282050.08	0.10
7251	503762.38	1282044.74	0.10
7252	503760.06	1282039.84	0.10
7253	503668.06	1281844.98	0.10
7254	503650.10	1281806.95	0.10
7255	503658.82	1281802.66	0.10
7256	503648.64	1281781.97	0.10
7257	503639.95	1281786.25	0.10
7258	503608.33	1281724.11	0.10
7259	503521.85	1281554.12	0.10
7260	503477.38	1281466.71	0.10
7261	503465.24	1281442.03	0.10
7262	503349.67	1281207.17	0.10
7263	503314.03	1281134.74	0.10
7264	503291.15	1281088.23	0.10
7265	503179.52	1280861.37	0.10
7266	503161.71	1280825.18	0.10
7267	503124.08	1280748.71	0.10
7268	503011.99	1280520.93	0.10
7269	502998.35	1280493.20	0.10
7270	502956.56	1280408.27	0.10
7271	502838.97	1280169.29	0.10
7272	502828.37	1280147.76	0.10
7273	502780.44	1280050.34	0.10
7274	502667.67	1279821.14	0.10
7275	502656.19	1279797.82	0.10
7276	502609.14	1279702.20	0.10
7277	502526.32	1279533.91	0.10
7278	502501.65	1279483.78	0.10
7279	502473.11	1279425.77	0.10
7280	502360.20	1279196.31	0.10
7281	502340.51	1279156.28	0.10
7282	502304.77	1279083.65	0.10
7283	502195.19	1278860.96	0.10
7284	502170.53	1278810.84	0.10

7285	502142.04	1278752.79	0.10
7286	502049.81	1278564.92	0.10
7287	502020.01	1278504.21	0.10
7288	502024.51	1278491.24	0.10
7289	502008.80	1278485.79	0.10
7290	502004.29	1278498.77	0.10
7291	501946.12	1278526.63	0.10
7292	501788.25	1278602.24	0.10
7293	501750.50	1278620.32	0.10
7294	501674.92	1278656.30	0.10
7295	501559.61	1278711.20	0.10
7296	501520.19	1278729.96	0.10
7297	501507.16	1278725.46	0.10
7298	501503.04	1278717.19	0.10
7299	501406.89	1278524.10	0.10
7300	501367.06	1278444.11	0.10
7301	501350.96	1278411.69	0.10
7302	501220.65	1278149.33	0.10
7303	501195.80	1278099.30	0.10
7304	501167.03	1278041.38	0.10
7305	501064.97	1277835.88	0.10
7306	501040.11	1277785.83	0.10
7307	501011.60	1277727.81	0.10
7308	500915.43	1277532.11	0.10
7309	500896.09	1277492.75	0.10
7310	500902.71	1277489.99	0.10
7311	500895.17	1277471.91	0.10
7312	500888.58	1277474.66	0.10
7313	500869.39	1277418.57	0.10
7314	500853.74	1277372.85	0.10
7315	500880.22	1277363.79	0.10
7316	500874.87	1277348.13	0.10
7317	500848.38	1277357.20	0.10
7318	500817.70	1277267.57	0.10
7319	500802.89	1277224.29	0.10
7320	500808.77	1277223.26	0.10
7321	500805.50	1277204.55	0.10
7322	500799.58	1277205.58	0.10
7323	500798.33	1277145.78	0.10
7324	500794.67	1276969.76	0.10
7325	500793.45	1276911.22	0.10
7326	500792.33	1276844.22	0.10
7327	500788.03	1276586.14	0.10
7328	500787.10	1276530.27	0.10

7329	500786.02	1276465.63	0.10
7330	500781.72	1276207.20	0.10
7331	500780.79	1276151.33	0.10
7332	500779.71	1276086.69	0.10
7333	500775.39	1275827.52	0.10
7334	500774.47	1275772.38	0.10
7335	500773.30	1275701.97	0.10
7336	500769.13	1275451.56	0.10
7337	500768.21	1275396.43	0.10
7338	500767.04	1275326.02	0.10
7339	500762.86	1275075.62	0.10
7340	500761.94	1275020.49	0.10
7341	500760.77	1274950.08	0.10
7342	500756.72	1274706.67	0.10
7343	500755.80	1274651.54	0.10
7344	500754.96	1274581.12	0.10
7345	500752.78	1274398.75	0.10
7346	500752.23	1274352.89	0.10
7347	500759.62	1274352.77	0.10
7348	500759.31	1274334.07	0.10
7349	500751.90	1274334.19	0.10
7350	500750.70	1274283.25	0.10
7351	500748.41	1274185.58	0.10
7352	500747.10	1274129.72	0.10
7353	500746.02	1274065.07	0.10
7354	500743.37	1273906.10	0.10
7355	500742.20	1273835.70	0.10
7356	500741.28	1273780.56	0.10
7357	500739.12	1273650.44	0.10
7358	500737.34	1273543.68	0.10
7359	500737.03	1273524.90	0.10
7360	500733.58	1273318.60	0.10
7361	500732.65	1273262.73	0.10
7362	500731.57	1273198.09	0.10
7363	500728.92	1273038.64	0.10
7364	500727.99	1272982.76	0.10
7365	500726.91	1272918.13	0.10
7366	500724.04	1272745.68	0.10
7367	500723.11	1272689.81	0.10
7368	500722.03	1272625.17	0.10
7369	500718.96	1272440.72	0.10
7370	500718.03	1272384.85	0.10
7371	500716.95	1272320.21	0.10
7372	500713.94	1272139.76	0.10

7373	500713.01	1272083.89	0.10
7374	500712.00	1272019.25	0.10
7375	500709.24	1271841.98	0.10
7376	500708.84	1271816.25	0.10
7377	500719.88	1271804.92	0.10
7378	500706.49	1271791.86	0.10
7379	500695.43	1271803.21	0.10
7380	500616.49	1271804.02	0.10
7381	500574.91	1271804.45	0.10
7382	500519.05	1271805.03	0.10
7383	500454.39	1271805.60	0.10
7384	500374.92	1271806.30	0.10
7385	500319.06	1271806.79	0.10
7386	500254.40	1271807.00	0.10
7387	500105.98	1271807.47	0.10
7388	500071.54	1271807.58	0.10
7389	500071.76	1271800.78	0.10
7390	500053.52	1271800.19	0.10
7391	500053.30	1271807.00	0.10
7392	499990.55	1271802.77	0.10
7393	499865.75	1271794.36	0.10
7394	499810.01	1271790.60	0.10
7395	499745.53	1271785.88	0.10
7396	499548.58	1271771.48	0.10
7397	499492.86	1271767.41	0.10
7398	499428.37	1271762.70	0.10
7399	499242.40	1271749.10	0.10
7400	499186.68	1271745.03	0.10
7401	499122.21	1271739.96	0.10
7402	499000.54	1271730.40	0.10
7403	498931.70	1271724.99	0.10
7404	498932.00	1271717.20	0.10
7405	498913.16	1271716.47	0.10
7406	498912.86	1271724.27	0.10
7407	498885.17	1271724.32	0.10
7408	498756.19	1271724.55	0.10
7409	498700.31	1271724.65	0.10
7410	498635.66	1271724.35	0.10
7411	498535.19	1271723.87	0.10
7412	498479.32	1271723.61	0.10
7413	498414.66	1271723.20	0.10
7414	498328.30	1271722.66	0.10
7415	498275.20	1271722.32	0.10
7416	498276.46	1271719.26	0.10

7417	498259.45	1271712.24	0.10
7418	498258.19	1271715.30	0.10
7419	498236.67	1271694.17	0.10
7420	498140.31	1271599.55	0.10
7421	498100.44	1271560.41	0.10
7422	498054.61	1271514.80	0.10
7423	497967.65	1271428.26	0.10
7424	497930.23	1271391.02	0.10
7425	497931.94	1271388.65	0.10
7426	497925.02	1271383.67	0.10
7427	497923.31	1271386.05	0.10
7428	497878.05	1271363.55	0.10
7429	497833.23	1271341.27	0.10
7430	497783.19	1271316.39	0.10
7431	497725.53	1271287.14	0.10
7432	497688.52	1271268.37	0.10
7433	497699.27	1271242.48	0.10
7434	497674.12	1271229.73	0.10
7435	497673.41	1271231.41	0.10
7436	497663.51	1271255.68	0.10
7437	497652.88	1271250.29	0.10
7438	497603.05	1271225.02	0.10
7439	497545.52	1271195.50	0.10
7440	497455.94	1271149.52	0.10
7441	497412.23	1271127.09	0.10
7442	497415.22	1271123.53	0.10
7443	497406.54	1271116.24	0.10
7444	497403.57	1271119.77	0.10
7445	497307.78	1270991.67	0.10
7446	497310.96	1270988.07	0.10
7447	497303.08	1270981.11	0.10
7448	497304.73	1270976.96	0.10
7449	497310.50	1270963.10	0.10
7450	497312.09	1270959.28	0.10
7451	497295.67	1270950.01	0.10
7452	497293.00	1270948.50	0.10
7453	497282.92	1270971.82	0.10
7454	497281.83	1270974.35	0.10
7455	497242.91	1270952.39	0.10
7456	497140.55	1270894.63	0.10
7457	497091.89	1270867.18	0.10
7458	497035.90	1270834.85	0.10
7459	496930.70	1270774.10	0.10
7460	496909.08	1270761.62	0.10

7461	496910.66	1270761.07	0.10
7462	496907.85	1270753.01	0.10
7463	496906.26	1270753.56	0.10
7464	496915.46	1270730.34	0.10
7465	496963.00	1270610.32	0.10
7466	496983.57	1270558.38	0.10
7467	497008.08	1270498.54	0.10
7468	497035.81	1270430.83	0.10
7469	497055.21	1270383.48	0.10
7470	497058.82	1270384.25	0.10
7471	497060.84	1270374.76	0.10
7472	497057.19	1270373.98	0.10
7473	497057.94	1270340.32	0.10
7474	497058.18	1270338.99	0.10
7475	497057.97	1270339.10	0.10
7476	497058.45	1270317.55	0.10
7477	497061.85	1270164.74	0.10
7478	497063.09	1270108.87	0.10
7479	497064.82	1270044.24	0.10
7480	497069.33	1269875.83	0.10
7481	497070.82	1269819.98	0.10
7482	497072.78	1269755.35	0.10
7483	497077.08	1269614.09	0.10
7484	497079.13	1269546.58	0.10
7485	497084.11	1269542.38	0.10
7486	497077.86	1269534.97	0.10
7487	497072.88	1269539.16	0.10
7488	496999.02	1269528.79	0.10
7489	496923.61	1269518.20	0.10
7490	496934.59	1269491.48	0.10
7491	496914.22	1269488.62	0.10
7492	496903.11	1269515.32	0.10
7493	496854.95	1269508.55	0.10
7494	496799.61	1269500.78	0.10
7495	496735.62	1269491.55	0.10
7496	496592.57	1269470.93	0.10
7497	496537.27	1269462.96	0.10
7498	496473.27	1269453.73	0.10
7499	496358.22	1269437.14	0.10
7500	496304.73	1269429.43	0.10
7501	496227.02	1269418.23	0.10
7502	496199.86	1269414.31	0.10
7503	496146.37	1269406.60	0.10
7504	496076.64	1269396.55	0.10

7505	496078.03	1269391.41	0.10
7506	496081.60	1269386.51	0.10
7507	496084.21	1269383.18	0.10
7508	496084.47	1269382.52	0.10
7509	496087.11	1269375.90	0.10
7510	496087.42	1269371.51	0.10
7511	496087.94	1269369.90	0.10
7512	496067.70	1269366.99	0.10
7513	496057.12	1269365.46	0.10
7514	496053.18	1269364.89	0.10
7515	496045.04	1269386.23	0.10
7516	496042.59	1269391.64	0.10
7517	495884.94	1269368.91	0.10
7518	495829.65	1269360.94	0.10
7519	495765.65	1269351.71	0.10
7520	495607.81	1269328.96	0.10
7521	495552.51	1269320.99	0.10
7522	495488.51	1269311.76	0.10
7523	495330.67	1269289.00	0.10
7524	495275.38	1269281.03	0.10
7525	495211.38	1269271.80	0.10
7526	495073.77	1269251.97	0.10
7527	495033.39	1269234.61	0.10
7528	495029.48	1269232.93	0.10
7529	495026.86	1269245.20	0.10
7530	494976.47	1269237.94	0.10
7531	494912.47	1269228.72	0.10
7532	494880.38	1269224.09	0.10
7533	494882.26	1269216.63	0.10
7534	494887.71	1269196.87	0.10
7535	494853.54	1269191.94	0.10
7536	494846.84	1269212.75	0.10
7537	494845.69	1269219.08	0.10
7538	494836.06	1269217.69	0.10
7539	494745.85	1269204.69	0.10
7540	494704.86	1269198.78	0.10
7541	494498.83	1269169.08	0.10
7542	494429.13	1269159.03	0.10
7543	494374.55	1269151.16	0.10
7544	494217.19	1269128.47	0.10
7545	494161.89	1269120.50	0.10
7546	494097.89	1269111.27	0.10
7547	493922.12	1269085.94	0.10
7548	493869.91	1269078.41	0.10

7549	493797.90	1269067.62	0.10
7550	493686.51	1269050.92	0.10
7551	493621.88	1269041.23	0.10
7552	493622.91	1269034.06	0.10
7553	493604.70	1269031.43	0.10
7554	493603.66	1269038.61	0.10
7555	493572.20	1269034.26	0.10
7556	493423.44	1269013.71	0.10
7557	493368.09	1269006.06	0.10
7558	493304.10	1268996.83	0.10
7559	493198.72	1268981.64	0.10
7560	493143.42	1268973.67	0.10
7561	493079.47	1268964.10	0.10
7562	492948.48	1268944.49	0.10
7563	492891.06	1268935.89	0.10
7564	492892.31	1268926.96	0.10
7565	492870.69	1268923.92	0.10
7566	492869.45	1268932.77	0.10
7567	492827.23	1268926.90	0.10
7568	492676.95	1268906.01	0.10
7569	492669.74	1268905.01	0.10
7570	492660.73	1268893.11	0.10
7571	492661.70	1268885.83	0.10
7572	492685.70	1268705.81	0.10
7573	492690.45	1268670.17	0.10
7574	492702.40	1268581.36	0.10
7575	492721.01	1268443.09	0.10
7576	492728.46	1268387.72	0.10
7577	492737.08	1268323.64	0.10
7578	492759.77	1268155.06	0.10
7579	492766.47	1268105.27	0.10
7580	492776.52	1268030.61	0.10
7581	492797.04	1267878.18	0.10
7582	492804.49	1267822.81	0.10
7583	492813.11	1267758.73	0.10
7584	492834.38	1267600.68	0.10
7585	492841.83	1267545.31	0.10
7586	492850.45	1267481.23	0.10
7587	492871.15	1267327.42	0.10
7588	492878.51	1267272.77	0.10
7589	492887.90	1267202.98	0.10
7590	492907.84	1267054.87	0.10
7591	492915.19	1267000.23	0.10
7592	492924.58	1266930.43	0.10

7593	492945.08	1266778.10	0.10
7594	492952.53	1266722.73	0.10
7595	492961.15	1266658.65	0.10
7596	492982.52	1266499.88	0.10
7597	492989.88	1266445.23	0.10
7598	492999.27	1266375.44	0.10
7599	493019.11	1266228.05	0.10
7600	493026.56	1266172.69	0.10
7601	493035.18	1266108.60	0.10
7602	493057.22	1265944.88	0.10
7603	493064.57	1265890.24	0.10
7604	493073.96	1265820.44	0.10
7605	493094.47	1265668.10	0.10
7606	493101.92	1265612.74	0.10
7607	493110.54	1265548.65	0.10
7608	493132.58	1265384.93	0.10
7609	493139.93	1265330.28	0.10
7610	493149.32	1265260.49	0.10
7611	493165.29	1265141.86	0.10
7612	493177.94	1265047.83	0.10
7613	493182.17	1265017.44	0.10
7614	493211.12	1264809.59	0.10
7615	493212.53	1264799.47	0.10
7616	493217.82	1264801.21	0.10
7617	493223.60	1264783.58	0.10
7618	493218.31	1264781.84	0.10
7619	493260.00	1264704.66	0.10
7620	493272.63	1264681.27	0.10
7621	493324.85	1264584.58	0.10
7622	493332.37	1264570.82	0.10
7623	493415.68	1264418.43	0.10
7624	493461.56	1264334.51	0.10
7625	493475.92	1264308.25	0.10
7626	493573.87	1264129.08	0.10
7627	493600.67	1264080.05	0.10
7628	493631.68	1264023.32	0.10
7629	493657.05	1263976.90	0.10
7630	493710.93	1263878.37	0.10
7631	493737.38	1263829.99	0.10
7632	493771.16	1263768.20	0.10
7633	493844.89	1263633.32	0.10
7634	493871.69	1263584.30	0.10
7635	493902.71	1263527.56	0.10
7636	493984.88	1263377.25	0.10

7637	494010.80	1263329.84	0.10
7638	494048.47	1263260.93	0.10
7639	494120.71	1263128.79	0.10
7640	494147.51	1263079.77	0.10
7641	494178.53	1263023.03	0.10
7642	494257.78	1262878.09	0.10
7643	494284.23	1262829.71	0.10
7644	494318.01	1262767.92	0.10
7645	494396.54	1262624.27	0.10
7646	494423.34	1262575.25	0.10
7647	494454.35	1262518.52	0.10
7648	494517.39	1262403.21	0.10
7649	494555.25	1262333.96	0.10
7650	494577.85	1262293.16	0.10
7651	494656.89	1262150.41	0.10
7652	494679.11	1262110.30	0.10
7653	494685.60	1262113.85	0.10
7654	494694.57	1262097.45	0.10
7655	494688.08	1262093.90	0.10
7656	494712.29	1262049.04	0.10
7657	494802.78	1261881.34	0.10
7658	494809.49	1261868.91	0.10
7659	494862.95	1261771.13	0.10
7660	494909.81	1261685.41	0.10
7661	494936.61	1261636.39	0.10
7662	494967.62	1261579.66	0.10
7663	495046.87	1261434.71	0.10
7664	495073.32	1261386.32	0.10
7665	495107.10	1261324.53	0.10
7666	495183.58	1261184.64	0.10
7667	495210.03	1261136.25	0.10
7668	495243.81	1261074.46	0.10
7669	495326.89	1260922.49	0.10
7670	495346.74	1260886.18	0.10
7671	495387.12	1260812.31	0.10
7672	495454.25	1260689.52	0.10
7673	495481.05	1260640.50	0.10
7674	495512.07	1260583.76	0.10
7675	495596.11	1260430.04	0.10
7676	495622.56	1260381.66	0.10
7677	495656.34	1260319.87	0.10
7678	495738.15	1260170.23	0.10
7679	495764.07	1260122.81	0.10
7680	495801.74	1260053.91	0.10

7681	495876.73	1259916.73	0.10
7682	495903.18	1259868.35	0.10
7683	495936.96	1259806.56	0.10
7684	496017.90	1259658.52	0.10
7685	496044.69	1259609.51	0.10
7686	496075.91	1259552.88	0.10
7687	496134.15	1259447.25	0.10
7688	496159.55	1259401.17	0.10
7689	496169.36	1259403.39	0.10
7690	496173.53	1259385.01	0.10
7691	496163.72	1259382.79	0.10
7692	496160.96	1259334.88	0.10
7693	496149.45	1259135.35	0.10
7694	496148.65	1259121.40	0.10
7695	496143.97	1259002.89	0.10
7696	496142.36	1258962.23	0.10
7697	496139.78	1258896.79	0.10
7698	496142.54	1258897.79	0.10
7699	496147.39	1258884.43	0.10
7700	496144.71	1258883.46	0.10
7701	496158.05	1258869.00	0.10
7702	496350.63	1258660.13	0.10
7703	496384.22	1258623.70	0.10
7704	496386.60	1258627.44	0.10
7705	496396.15	1258621.35	0.10
7706	496393.72	1258617.54	0.10
7707	496455.61	1258596.89	0.10
7708	496483.17	1258587.69	0.10
7709	496536.16	1258570.01	0.10
7710	496597.76	1258550.32	0.10
7711	496645.04	1258535.20	0.10
7712	496693.45	1258519.73	0.10
7713	496700.39	1258527.53	0.10
7714	496713.47	1258515.89	0.10
7715	496706.54	1258508.10	0.10
7716	496729.92	1258456.81	0.10
7717	496762.70	1258384.93	0.10
7718	496808.29	1258284.92	0.10
7719	496814.85	1258270.71	0.10
7720	496902.47	1258080.75	0.10
7721	496925.57	1258030.68	0.10
7722	496955.41	1257966.88	0.10
7723	497011.42	1257847.11	0.10
7724	497031.04	1257805.15	0.10

7725	497038.88	1257807.75	0.10
7726	497044.68	1257790.29	0.10
7727	497036.83	1257787.68	0.10
7728	497047.19	1257737.27	0.10
7729	497074.33	1257605.31	0.10
7730	497081.40	1257570.90	0.10
7731	497100.14	1257482.42	0.10
7732	497116.44	1257405.44	0.10
7733	497128.01	1257350.79	0.10
7734	497141.41	1257287.53	0.10
7735	497163.05	1257185.33	0.10
7736	497174.62	1257130.67	0.10
7737	497188.22	1257067.45	0.10
7738	497220.07	1256919.35	0.10
7739	497221.17	1256914.22	0.10
7740	497231.30	1256913.19	0.10
7741	497229.42	1256894.73	0.10
7742	497219.29	1256895.76	0.10
7743	497180.33	1256807.28	0.10
7744	497166.27	1256775.36	0.10
7745	497122.75	1256676.54	0.10
7746	497115.78	1256660.38	0.10
7747	497047.51	1256502.05	0.10
7748	497030.64	1256462.92	0.10
7749	497035.96	1256461.75	0.10
7750	497031.98	1256443.63	0.10
7751	497026.66	1256444.80	0.10
7752	497025.37	1256393.76	0.10
7753	497022.18	1256268.14	0.10
7754	497020.78	1256213.02	0.10
7755	497019.67	1256142.60	0.10
7756	497018.52	1256069.95	0.10
7757	497017.12	1255981.72	0.10
7758	497022.30	1255982.67	0.10
7759	497025.58	1255964.72	0.10
7760	497020.40	1255963.77	0.10
7761	497024.26	1255954.04	0.10
7762	497058.69	1255867.18	0.10
7763	497100.84	1255760.88	0.10
7764	497105.06	1255750.49	0.10
7765	497189.27	1255543.35	0.10
7766	497193.61	1255532.69	0.10
7767	497203.17	1255533.85	0.10
7768	497205.39	1255515.59	0.10

7769	497195.83	1255514.43	0.10
7770	497183.03	1255426.23	0.10
7771	497168.07	1255323.11	0.10
7772	497160.16	1255268.56	0.10
7773	497150.30	1255198.81	0.10
7774	497135.02	1255090.78	0.10
7775	497125.16	1255021.03	0.10
7776	497117.56	1254966.44	0.10
7777	497095.90	1254810.81	0.10
7778	497091.20	1254777.05	0.10
7779	497101.39	1254771.66	0.10
7780	497092.02	1254753.95	0.10
7781	497081.82	1254759.35	0.10
7782	497026.16	1254709.10	0.10
7783	497001.24	1254686.59	0.10
7784	496948.97	1254639.40	0.10
7785	496908.15	1254602.33	0.10
7786	496767.72	1254474.78	0.10
7787	496726.90	1254437.70	0.10
7788	496674.77	1254390.35	0.10
7789	496553.58	1254280.27	0.10
7790	496512.24	1254242.72	0.10
7791	496464.58	1254198.99	0.10
7792	496372.37	1254114.38	0.10
7793	496308.78	1254056.03	0.10
7794	496314.32	1254049.56	0.10
7795	496298.87	1254036.34	0.10
7796	496293.36	1254042.77	0.10
7797	496280.28	1254032.23	0.10
7798	496180.16	1253951.52	0.10
7799	496181.57	1253949.13	0.10
7800	496187.49	1253937.56	0.10
7801	496192.70	1253925.67	0.10
7802	496176.69	1253912.77	0.10
7803	496156.37	1253896.39	0.10
7804	496124.90	1253871.02	0.10
7805	496124.27	1253870.50	0.10
7806	496075.33	1253830.06	0.10
7807	496070.11	1253834.45	0.10
7808	496066.80	1253837.24	0.10
7809	496054.17	1253848.89	0.10
7810	496053.72	1253848.52	0.10
7811	496009.27	1253811.79	0.10
7812	496015.79	1253805.26	0.10

7813	496031.58	1253793.91	0.10
7814	495982.18	1253753.08	0.10
7815	495980.80	1253754.24	0.10
7816	495961.02	1253771.92	0.10
7817	495931.33	1253747.39	0.10
7818	495909.27	1253729.16	0.10
7819	495912.87	1253726.05	0.10
7820	495903.59	1253715.29	0.10
7821	495899.94	1253718.44	0.10
7822	495864.68	1253661.09	0.10
7823	495802.07	1253559.27	0.10
7824	495773.19	1253512.30	0.10
7825	495737.69	1253451.48	0.10
7826	495673.50	1253341.50	0.10
7827	495646.61	1253295.44	0.10
7828	495648.94	1253293.30	0.10
7829	495643.15	1253287.03	0.10
7830	495640.83	1253289.17	0.10
7831	495598.94	1253259.92	0.10
7832	495487.94	1253182.42	0.10
7833	495442.13	1253150.44	0.10
7834	495389.28	1253113.19	0.10
7835	495291.63	1253044.35	0.10
7836	495245.97	1253012.17	0.10
7837	495193.12	1252974.91	0.10
7838	495095.47	1252906.07	0.10
7839	495049.81	1252873.89	0.10
7840	494997.13	1252836.39	0.10
7841	494901.87	1252768.58	0.10
7842	494858.49	1252737.70	0.10
7843	494862.21	1252734.27	0.10
7844	494856.43	1252728.00	0.10
7845	494852.71	1252731.43	0.10
7846	494826.65	1252687.61	0.10
7847	494756.40	1252569.50	0.10
7848	494727.84	1252521.49	0.10
7849	494695.03	1252465.77	0.10
7850	494626.80	1252349.89	0.10
7851	494598.45	1252301.75	0.10
7852	494565.64	1252246.03	0.10
7853	494489.80	1252117.23	0.10
7854	494461.46	1252069.09	0.10
7855	494428.65	1252013.37	0.10
7856	494355.34	1251888.87	0.10

7857	494327.00	1251840.74	0.10
7858	494294.24	1251784.98	0.10
7859	494215.95	1251651.70	0.10
7860	494204.81	1251632.74	0.10
7861	494205.15	1251632.83	0.10
7862	494207.57	1251623.44	0.10
7863	494207.23	1251623.35	0.10
7864	494226.16	1251612.14	0.10
7865	494403.77	1251506.99	0.10
7866	494451.23	1251478.89	0.10
7867	494511.84	1251443.07	0.10
7868	494700.76	1251331.44	0.10
7869	494748.25	1251303.38	0.10
7870	494808.90	1251267.63	0.10
7871	494939.01	1251190.94	0.10
7872	495002.14	1251153.73	0.10
7873	495007.62	1251155.18	0.10
7874	495009.80	1251146.94	0.10
7875	495004.32	1251145.49	0.10
7876	494969.26	1251084.62	0.10
7877	494902.26	1250968.30	0.10
7878	494874.73	1250920.50	0.10
7879	494839.67	1250859.45	0.10
7880	494725.39	1250660.49	0.10
7881	494697.92	1250612.66	0.10
7882	494662.86	1250551.62	0.10
7883	494571.35	1250392.31	0.10
7884	494543.51	1250343.85	0.10
7885	494511.31	1250287.79	0.10
7886	494414.45	1250119.16	0.10
7887	494386.62	1250070.71	0.10
7888	494354.42	1250014.65	0.10
7889	494257.55	1249846.01	0.10
7890	494229.72	1249797.56	0.10
7891	494197.52	1249741.50	0.10
7892	494100.66	1249572.87	0.10
7893	494072.83	1249524.41	0.10
7894	494052.34	1249488.74	0.10
7895	494065.56	1249481.63	0.10
7896	494070.18	1249479.15	0.10
7897	494076.68	1249474.90	0.10
7898	494072.49	1249467.60	0.10
7899	494067.88	1249459.57	0.10
7900	494061.59	1249464.04	0.10

7901	494057.08	1249466.86	0.10
7902	494044.35	1249474.83	0.10
7903	494040.63	1249468.35	0.10
7904	493943.77	1249299.72	0.10
7905	493915.94	1249251.26	0.10
7906	493883.74	1249195.21	0.10
7907	493786.87	1249026.57	0.10
7908	493759.04	1248978.12	0.10
7909	493726.84	1248922.06	0.10
7910	493629.98	1248753.43	0.10
7911	493602.15	1248704.97	0.10
7912	493569.95	1248648.91	0.10
7913	493483.05	1248497.62	0.10
7914	493455.22	1248449.17	0.10
7915	493423.02	1248393.11	0.10
7916	493336.12	1248241.82	0.10
7917	493331.23	1248233.31	0.10
7918	493343.97	1248225.38	0.10
7919	493353.09	1248219.70	0.10
7920	493355.17	1248218.78	0.10
7921	493348.08	1248206.44	0.10
7922	493345.34	1248201.66	0.10
7923	493343.50	1248202.65	0.10
7924	493334.18	1248208.34	0.10
7925	493321.37	1248216.15	0.10
7926	493308.28	1248193.36	0.10
7927	493276.08	1248137.30	0.10
7928	493189.18	1247986.01	0.10
7929	493161.35	1247937.56	0.10
7930	493129.15	1247881.50	0.10
7931	493059.68	1247760.56	0.10
7932	493031.85	1247712.10	0.10
7933	492999.65	1247656.04	0.10
7934	492930.18	1247535.10	0.10
7935	492902.35	1247486.65	0.10
7936	492870.15	1247430.59	0.10
7937	492828.08	1247357.34	0.10
7938	492800.25	1247308.89	0.10
7939	492768.10	1247252.80	0.10
7940	492658.25	1247061.13	0.10
7941	492646.87	1247041.27	0.10
7942	492649.57	1247031.11	0.10
7943	492669.26	1247019.48	0.10
7944	492728.21	1246984.68	0.10

7945	492774.75	1246957.20	0.10
7946	492842.60	1246917.69	0.10
7947	492961.83	1246848.27	0.10
7948	493007.44	1246821.71	0.10
7949	493010.07	1246824.56	0.10
7950	493017.19	1246817.98	0.10
7951	493014.56	1246815.13	0.10
7952	493043.31	1246773.61	0.10
7953	493143.91	1246628.33	0.10
7954	493175.72	1246582.39	0.10
7955	493213.08	1246529.63	0.10
7956	493258.37	1246465.67	0.10
7957	493288.71	1246422.82	0.10
7958	493292.75	1246426.49	0.10
7959	493298.49	1246420.19	0.10
7960	493294.51	1246416.57	0.10
7961	493333.25	1246384.37	0.10
7962	493502.39	1246243.82	0.10
7963	493539.29	1246213.15	0.10
7964	493550.32	1246218.47	0.10
7965	493558.94	1246200.61	0.10
7966	493547.91	1246195.29	0.10
7967	493549.31	1246130.42	0.10
7968	493552.60	1245978.42	0.10
7969	493555.04	1245977.79	0.10
7970	493556.63	1245973.03	0.10
7971	493556.45	1245969.14	0.10
7972	493555.15	1245965.50	0.10
7973	493552.89	1245965.06	0.10
7974	493553.23	1245949.13	0.10
7975	493554.28	1245900.81	0.10
7976	493558.66	1245900.32	0.10
7977	493557.39	1245889.06	0.10
7978	493553.02	1245889.55	0.10
7979	493537.57	1245827.60	0.10
7980	493509.52	1245715.13	0.10
7981	493499.38	1245674.49	0.10
7982	493508.74	1245672.18	0.10
7983	493503.16	1245649.52	0.10
7984	493493.74	1245651.84	0.10
7985	493479.87	1245596.26	0.10
7986	493455.35	1245498.00	0.10
7987	493447.97	1245468.41	0.10
7988	493450.59	1245469.20	0.10

7989	493453.38	1245459.91	0.10
7990	493450.65	1245459.09	0.10
7991	493472.84	1245438.69	0.10
7992	493477.66	1245434.26	0.10
7993	493542.73	1245374.44	0.10
7994	493544.07	1245378.05	0.10
7995	493553.17	1245374.68	0.10
7996	493551.84	1245371.07	0.10
7997	493653.52	1245374.62	0.10
7998	493653.20	1245384.30	0.10
7999	493676.53	1245385.08	0.10
8000	493676.85	1245375.41	0.10
8001	493711.39	1245376.53	0.10
8002	493818.85	1245380.02	0.10
8003	493817.99	1245406.42	0.10
8004	493817.93	1245407.99	0.10
8005	493879.07	1245409.98	0.10
8006	493946.08	1245433.72	0.10
8007	493964.79	1245434.26	0.10
8008	493978.90	1245434.67	0.10
8009	494008.52	1245434.78	0.10
8010	494031.80	1245435.56	0.10
8011	494030.07	1245445.98	0.10
8012	494053.09	1245449.82	0.10
8013	494055.01	1245438.29	0.10
8014	494090.01	1245437.97	0.10
8015	494177.98	1245437.15	0.10
8016	494178.24	1245437.30	0.10
8017	494180.72	1245437.85	0.10
8018	494195.22	1245436.99	0.10
8019	494222.39	1245436.74	0.10
8020	494263.57	1245436.36	0.10
8021	494263.62	1245446.75	0.10
8022	494288.45	1245446.50	0.10
8023	494288.40	1245436.06	0.10
8024	494344.91	1245435.18	0.10
8025	494374.99	1245434.71	0.10
8026	494412.55	1245436.11	0.10
8027	494490.26	1245436.15	0.10
8028	494570.70	1245436.20	0.10
8029	494610.79	1245435.65	0.10
8030	494646.46	1245435.17	0.10
8031	494666.02	1245434.86	0.10
8032	494664.30	1245436.07	0.10



8033	494662.43	1245459.00	0.10
8034	494736.78	1245458.34	0.10
8035	494786.14	1245457.90	0.10
8036	494788.46	1245457.70	0.10
8037	494791.35	1245457.45	0.10
8038	494796.40	1245456.09	0.10
8039	494801.14	1245453.88	0.10
8040	494805.42	1245450.88	0.10
8041	494809.12	1245447.18	0.10
8042	494812.12	1245442.90	0.10
8043	494814.33	1245438.16	0.10
8044	494815.68	1245433.11	0.10
8045	494815.96	1245429.99	0.10
8046	494816.14	1245427.90	0.10
8047	494816.18	1245401.86	0.10
8048	494788.17	1245402.56	0.10
8049	494788.24	1245353.71	0.10
8050	494788.42	1245221.45	0.10
8051	494788.50	1245165.57	0.10
8052	494788.67	1245100.92	0.10
8053	494789.11	1244936.45	0.10
8054	494789.13	1244927.35	0.10
8055	494804.12	1244927.71	0.10
8056	494817.12	1244928.02	0.10
8057	494817.18	1244902.72	0.10
8058	494804.19	1244902.78	0.10
8059	494789.19	1244902.86	0.10
8060	494789.25	1244880.58	0.10
8061	494789.75	1244815.92	0.10
8062	494791.01	1244650.73	0.10
8063	494791.40	1244600.39	0.10
8064	494797.44	1244600.39	0.10
8065	494797.44	1244590.69	0.10
8066	494791.42	1244590.69	0.10
8067	494791.22	1244535.21	0.10
8068	494790.81	1244422.40	0.10
8069	494797.62	1244422.46	0.10
8070	494812.44	1244422.30	0.10
8071	494818.79	1244420.68	0.10
8072	494818.67	1244386.64	0.10
8073	494805.54	1244387.24	0.10
8074	494800.35	1244387.48	0.10
8075	494790.68	1244387.85	0.10
8076	494790.60	1244365.57	0.10

8077	494790.78	1244295.15	0.10
8078	494791.19	1244136.45	0.10
8079	494791.34	1244080.58	0.10
8080	494791.51	1244015.92	0.10
8081	494791.90	1243866.45	0.10
8082	494792.05	1243810.58	0.10
8083	494792.22	1243745.92	0.10
8084	494792.56	1243616.45	0.10
8085	494792.71	1243560.58	0.10
8086	494792.88	1243495.92	0.10
8087	494792.96	1243465.59	0.10
8088	494815.71	1243465.66	0.10
8089	494820.96	1243465.54	0.10
8090	494821.44	1243280.00	0.10
8091	494808.44	1243280.03	0.10
8092	494807.66	1243280.03	0.10
8093	494793.44	1243279.99	0.10
8094	494793.53	1243245.92	0.10
8095	494793.87	1243116.45	0.10
8096	494794.02	1243060.58	0.10
8097	494794.19	1242995.93	0.10
8098	494794.33	1242940.66	0.10
8099	494798.50	1242940.72	0.10
8100	494822.33	1242940.24	0.10
8101	494822.38	1242919.10	0.10
8102	494794.39	1242919.17	0.10
8103	494794.53	1242866.45	0.10
8104	494794.67	1242810.58	0.10
8105	494794.84	1242745.93	0.10
8106	494795.18	1242616.45	0.10
8107	494795.33	1242560.58	0.10
8108	494795.50	1242495.93	0.10
8109	494795.84	1242366.46	0.10
8110	494795.98	1242310.85	0.10
8111	494809.04	1242310.88	0.10
8112	494810.98	1242310.91	0.10
8113	494823.98	1242311.14	0.10
8114	494823.98	1242310.58	0.10
8115	494824.03	1242292.05	0.10
8116	494811.03	1242292.62	0.10
8117	494796.22	1242293.26	0.10
8118	494796.03	1242293.26	0.10
8119	494796.15	1242245.93	0.10
8120	494796.49	1242116.46	0.10

8121	494796.64	1242060.59	0.10
8122	494796.81	1241995.93	0.10
8123	494797.15	1241866.46	0.10
8124	494797.30	1241810.59	0.10
8125	494797.55	1241745.93	0.10
8126	494798.17	1241583.88	0.10
8127	494798.26	1241560.98	0.10
8128	494805.68	1241553.50	0.10
8129	494828.61	1241553.25	0.10
8130	494896.42	1241552.52	0.10
8131	494895.51	1241580.53	0.10
8132	494934.44	1241580.11	0.10
8133	494934.51	1241552.11	0.10
8134	495044.77	1241550.92	0.10
8135	495099.90	1241550.33	0.10
8136	495170.33	1241549.96	0.10
8137	495355.95	1241548.98	0.10
8138	495419.07	1241548.65	0.10
8139	495419.07	1241554.62	0.10
8140	495430.41	1241554.62	0.10
8141	495430.41	1241548.54	0.10
8142	495438.24	1241548.43	0.10
8143	495437.94	1241570.58	0.10
8144	495437.89	1241574.17	0.10
8145	495437.96	1241576.43	0.10
8146	495479.03	1241575.85	0.10
8147	495478.58	1241554.29	0.10
8148	495478.52	1241553.75	0.10
8149	495477.87	1241547.86	0.10
8150	495478.46	1241547.85	0.10
8151	495683.99	1241544.92	0.10
8152	495739.88	1241544.12	0.10
8153	495804.51	1241543.60	0.10
8154	495961.57	1241542.32	0.10
8155	496011.13	1241541.92	0.10
8156	496011.09	1241555.58	0.10
8157	496011.06	1241569.92	0.10
8158	496036.49	1241569.71	0.10
8159	496039.35	1241569.46	0.10
8160	496041.70	1241569.25	0.10
8161	496042.25	1241569.10	0.10
8162	496042.18	1241566.66	0.10
8163	496041.57	1241543.97	0.10
8164	496041.39	1241541.69	0.10

8165	496043.35	1241539.76	0.10
8166	496041.05	1241537.43	0.10
8167	496039.10	1241512.81	0.10
8168	496040.34	1241457.67	0.10
8169	496041.32	1241414.18	0.10
8170	496046.85	1241401.22	0.10
8171	496043.42	1241393.28	0.10
8172	496041.79	1241393.23	0.10
8173	496042.76	1241350.22	0.10
8174	496044.02	1241294.36	0.10
8175	496045.60	1241229.72	0.10
8176	496048.52	1241110.29	0.10
8177	496049.89	1241054.44	0.10
8178	496051.26	1240998.30	0.10
8179	496066.25	1240998.80	0.10
8180	496067.43	1240998.84	0.10
8181	496079.24	1240998.95	0.10
8182	496079.91	1240971.85	0.10
8183	496066.62	1240971.41	0.10
8184	496051.92	1240971.20	0.10
8185	496054.75	1240855.36	0.10
8186	496056.12	1240799.51	0.10
8187	496057.70	1240734.87	0.10
8188	496060.98	1240600.44	0.10
8189	496062.35	1240544.59	0.10
8190	496063.93	1240479.95	0.10
8191	496067.22	1240345.52	0.10
8192	496068.58	1240289.67	0.10
8193	496070.59	1240225.03	0.10
8194	496073.44	1240133.51	0.10
8195	496075.06	1240081.25	0.10
8196	496077.67	1240081.11	0.10
8197	496077.22	1240072.59	0.10
8198	496074.61	1240072.73	0.10
8199	496070.61	1240043.24	0.10
8200	496083.68	1240039.73	0.10
8201	496093.72	1240036.26	0.10
8202	496097.72	1240034.88	0.10
8203	496092.82	1239998.78	0.10
8204	496065.59	1240006.16	0.10
8205	496047.79	1239874.87	0.10
8206	496040.28	1239819.50	0.10
8207	496032.07	1239755.37	0.10
8208	496015.58	1239626.52	0.10



8209	496006.42	1239554.98	0.10
8210	496009.93	1239550.64	0.10
8211	496003.30	1239545.28	0.10
8212	495999.80	1239549.61	0.10
8213	495931.11	1239555.20	0.10
8214	495836.07	1239562.94	0.10
8215	495813.15	1239564.81	0.10
8216	495813.89	1239563.89	0.10
8217	495807.24	1239558.54	0.10
8218	495806.47	1239559.50	0.10
8219	495803.30	1239536.57	0.10
8220	495792.56	1239458.73	0.10
8221	495784.92	1239403.38	0.10
8222	495776.62	1239339.26	0.10
8223	495769.34	1239283.02	0.10
8224	495760.29	1239213.14	0.10
8225	495763.80	1239209.00	0.10
8226	495757.30	1239203.48	0.10
8227	495753.80	1239207.60	0.10
8228	495686.80	1239209.47	0.10
8229	495627.65	1239211.12	0.10
8230	495572.20	1239212.67	0.10
8231	495571.98	1239206.63	0.10
8232	495562.28	1239206.99	0.10
8233	495563.87	1239249.81	0.10
1	495573.56	1239249.45	0.10

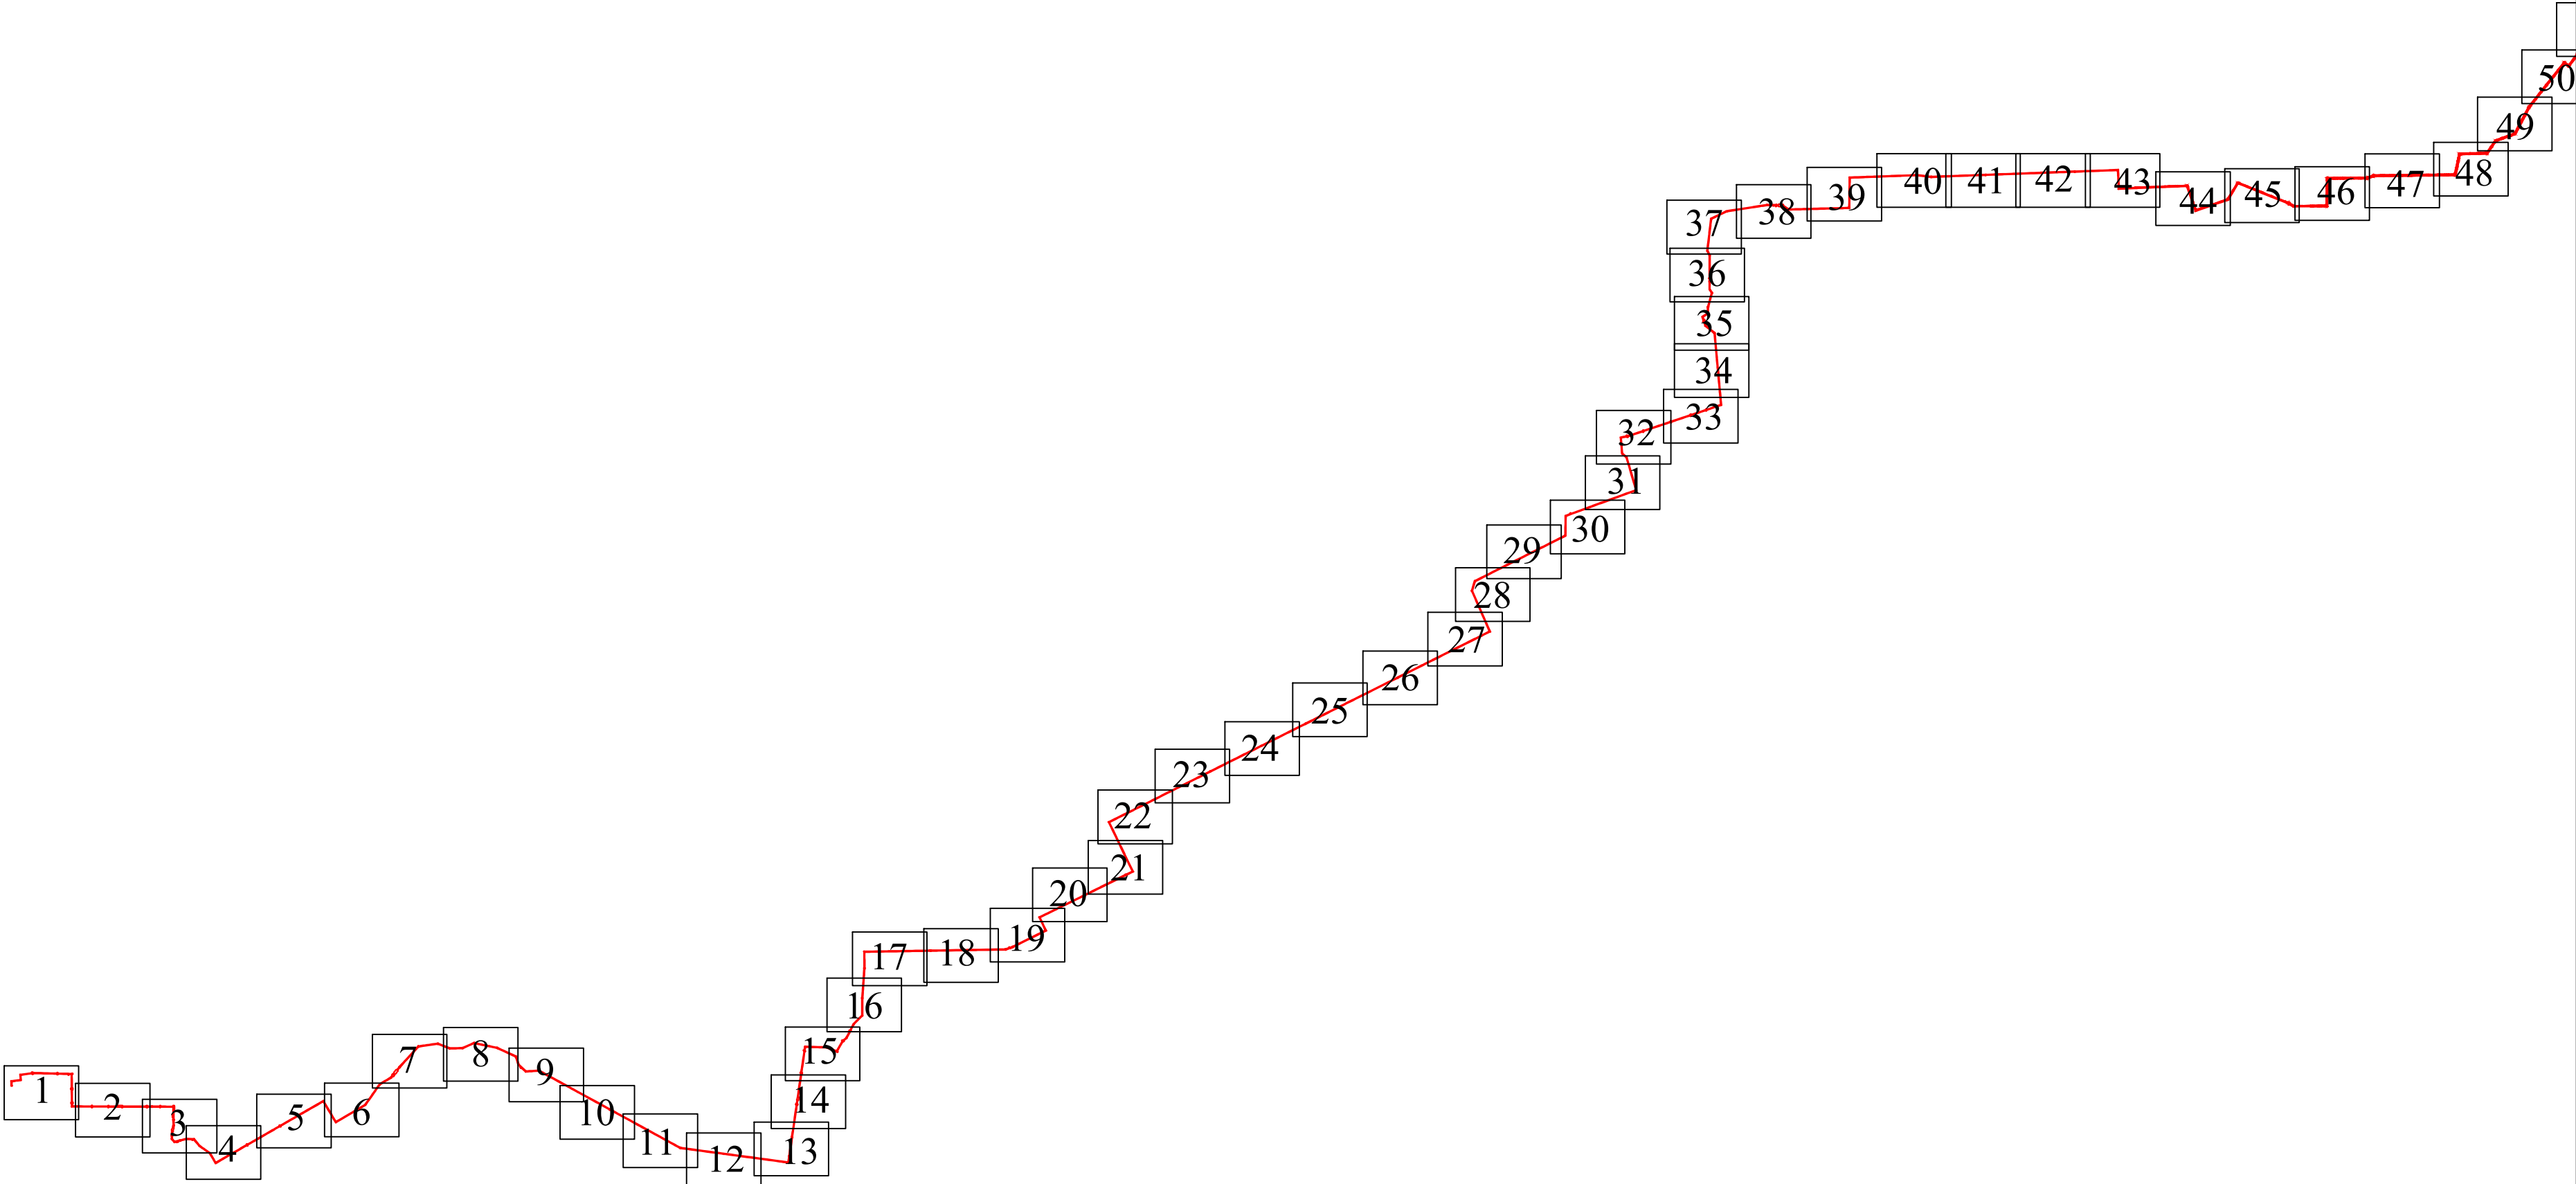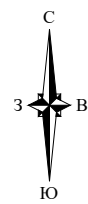

Используемые условные знаки и обозначения:



- проектные границы публичного сервитута

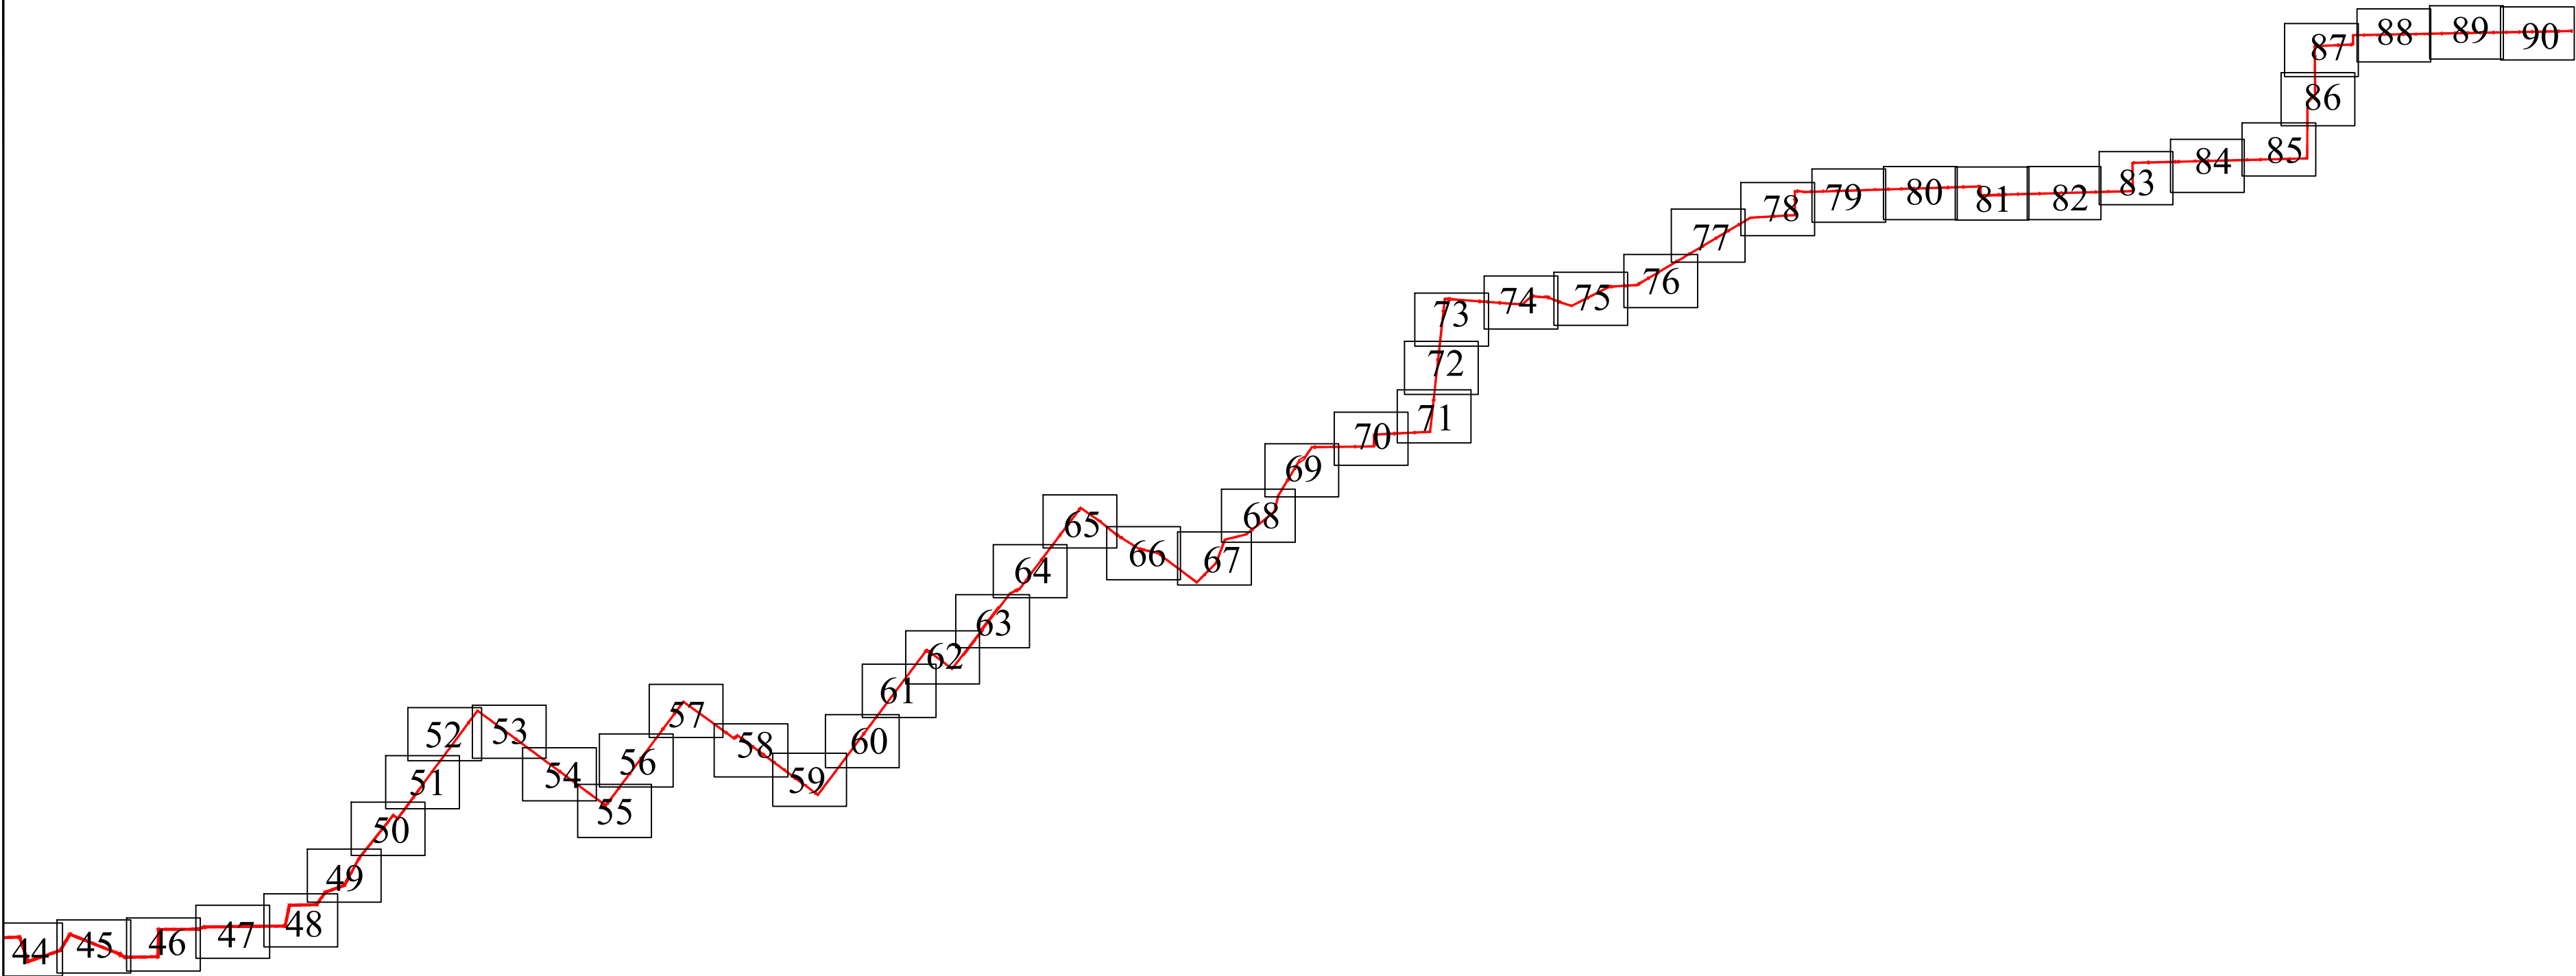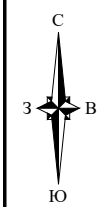

Используемые условные знаки и обозначения:




- проектные границы публичного сервитута

Схема расположения границ публичного сервитута



Используемые условные знаки и обозначения:

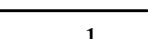
-  - проектные границы публичного сервитута;
-  - проектное местоположение инженерного сооружения;
-  - характерные точки проектных границ публичного сервитута;
-  - граница и номер кадастрового квартала, в отношении которых испрашивается публичный сервитут;
-  - граница и номер земельного участка, в отношении которых испрашивается публичный сервитут.

Условные границы административно-территориальных образований:

-  - наименование субъекта;
-  - граница и наименование района;
-  - граница и наименование поселения;
-  - граница и наименование населенного пункта.

Масштаб 1:5000

Схема расположения границ публичного сервитута

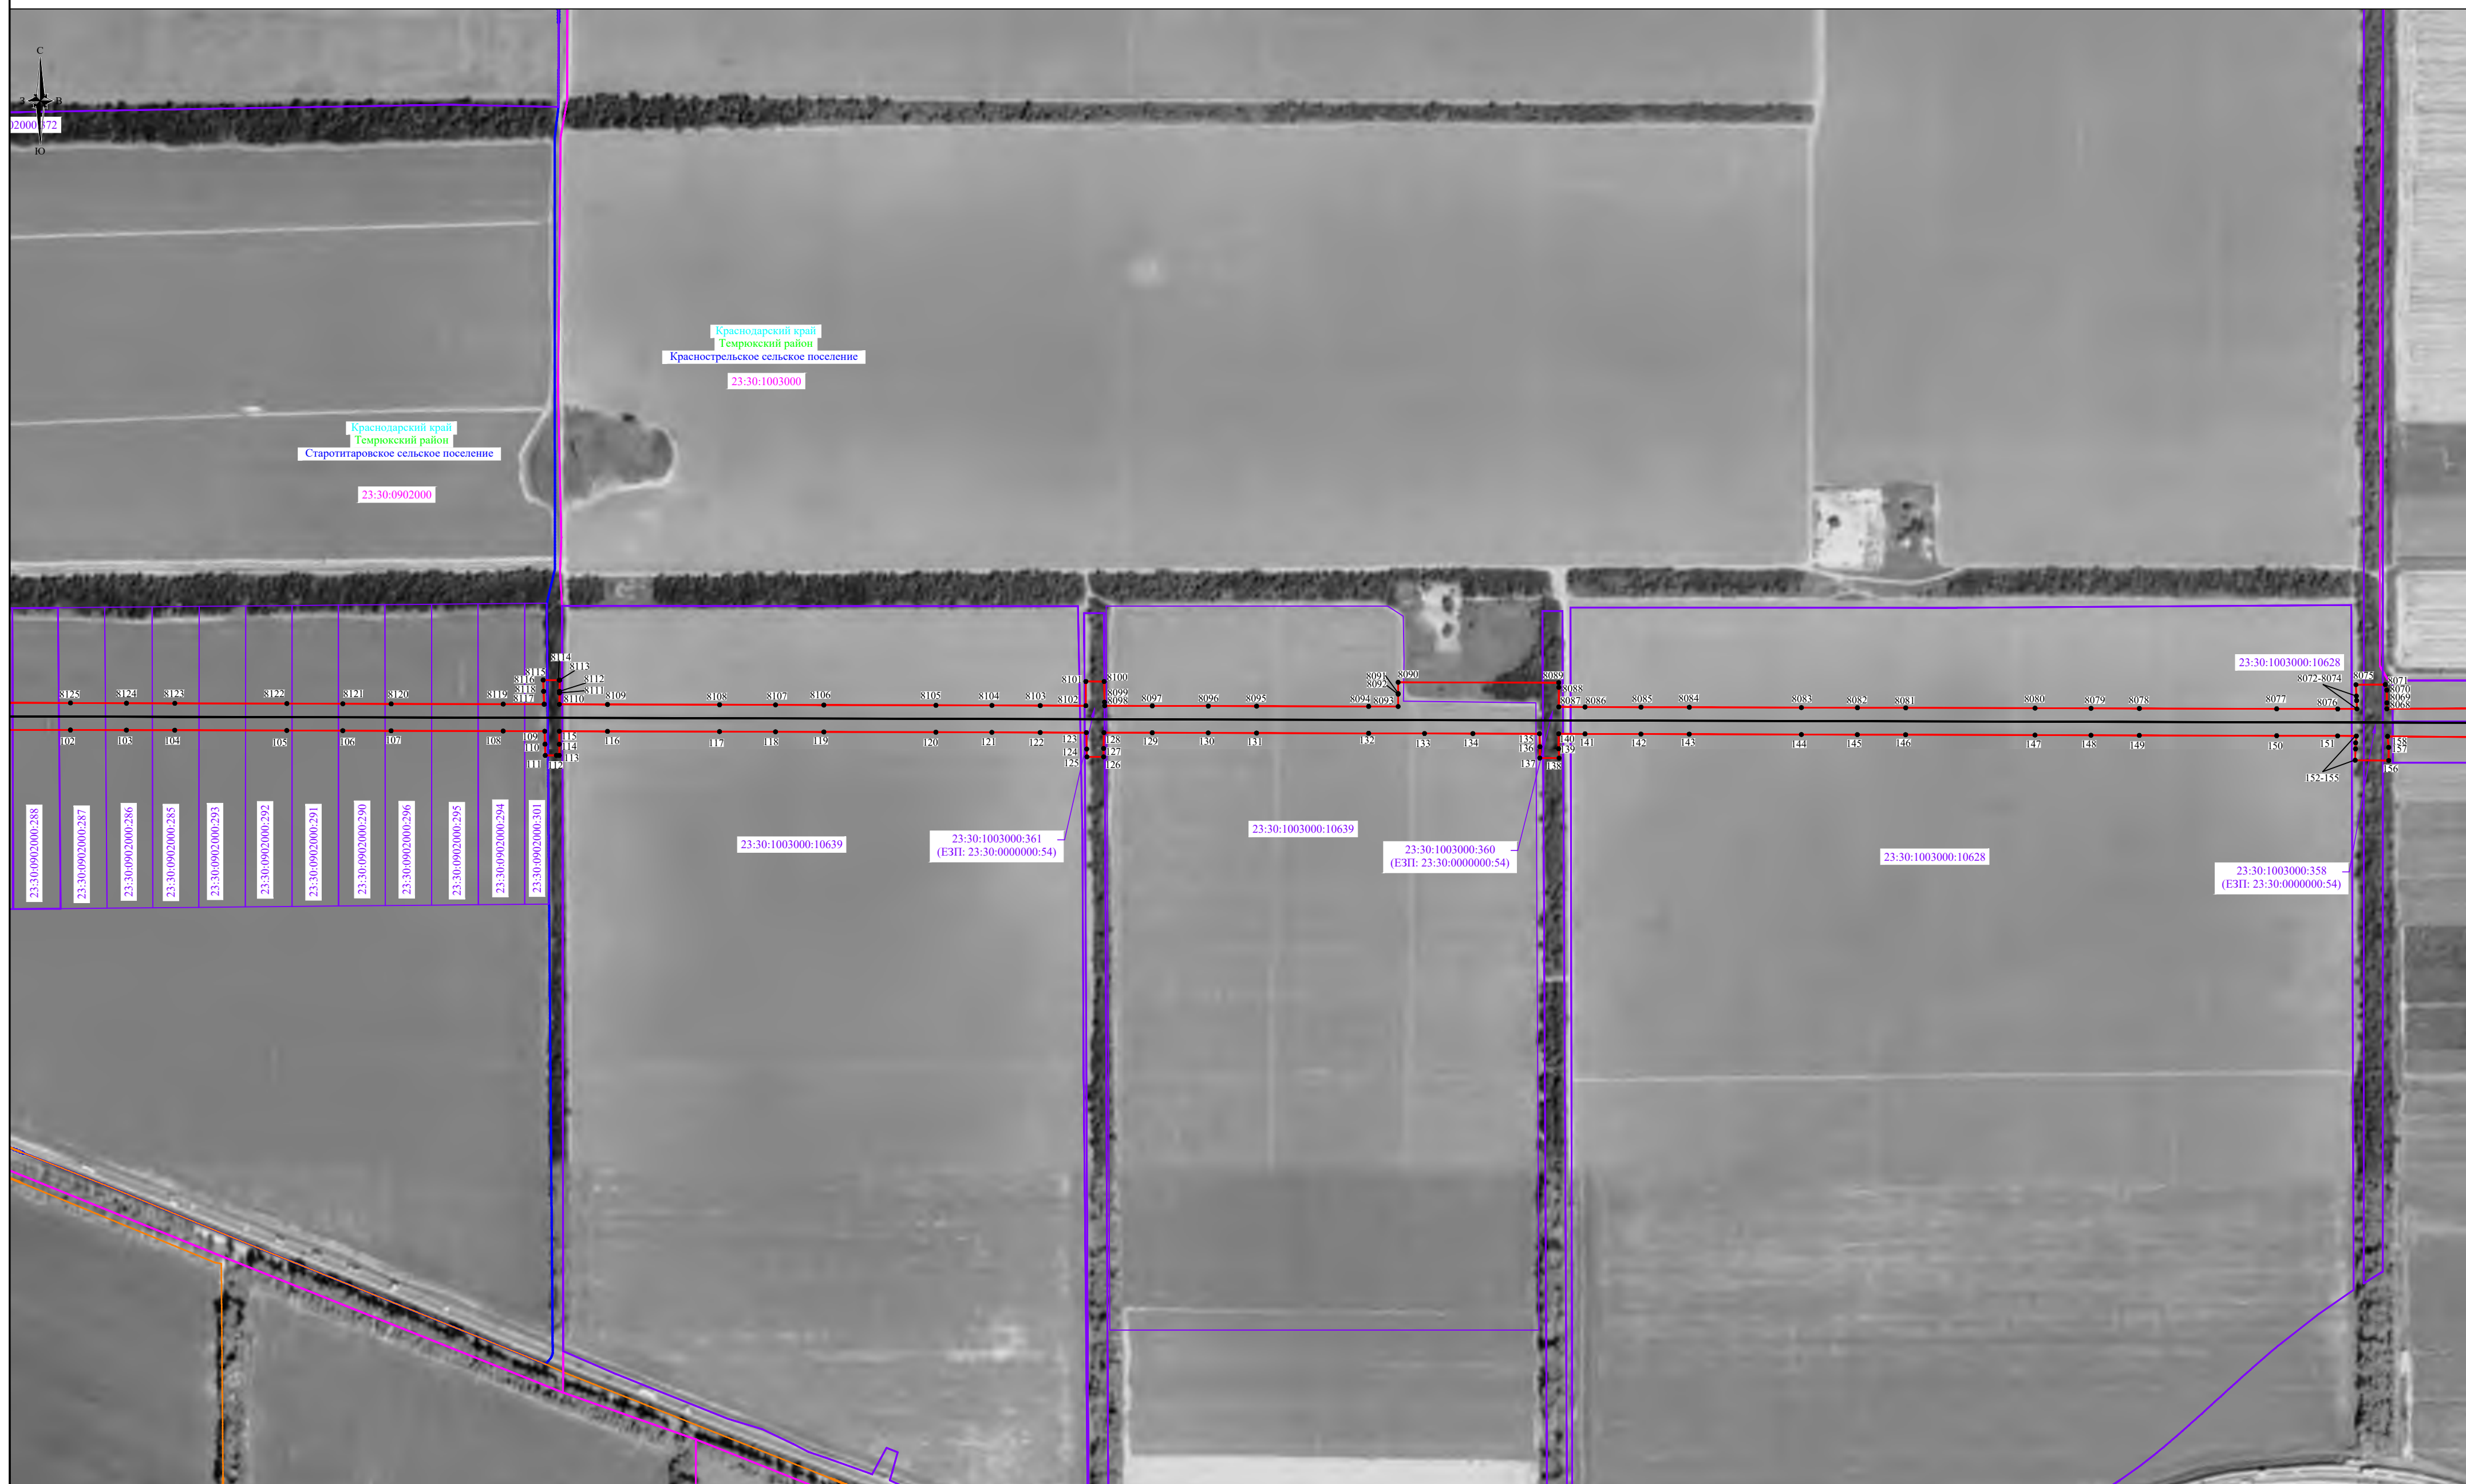

Используемые условные знаки и обозначения:


- 1
 - проектные границы публичного сервитута;
 - проектное местоположение инженерного сооружения;
 - характерные точки проектных границ публичного сервитута;
 - граница и номер кадастрового квартала, в отношении которых испрашивается публичный сервитут;
 - граница и номер земельного участка, в отношении которых испрашивается публичный сервитут.

Условные границы административно-территориальных образований:

- Краснодарский край - наименование субъекта;
Темрюкский район - граница и наименование района;
 Рисовое - наименование населенного пункта;
сельское поселение - граница и наименование поселения;
хутор Победа - граница и наименование населенного пункта.

Масштаб 1:5000

Краснодарский край - наименование субъекта;
Темрюкский район - граница и наименование района;
 Рисовое - наименование населенного пункта;
сельское поселение - граница и наименование поселения;
хутор Победа - граница и наименование населенного пункта.

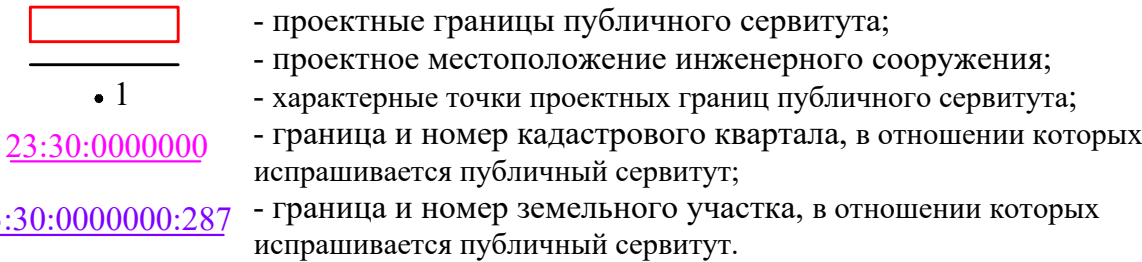


Масштаб 1:5000

Схема расположения границ публичного сервитута



Используемые условные знаки и обозначения:

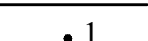-  - проектные границы публичного сервитута;
-  - проектное местоположение инженерного сооружения;
-  - характерные точки проектных границ публичного сервитута;
-  - граница и номер кадастрового квартала, в отношении которых испрашивается публичный сервитут;
-  - граница и номер земельного участка, в отношении которых испрашивается публичный сервитут.

Условные границы административно-территориальных образований:



-  - наименование субъекта;
-  - граница и наименование района;
-  - граница и наименование поселения;
-  - граница и наименование населенного пункта.

Масштаб 1:5000


Схема расположения границ публичного сервитута



Используемые условные знаки и обозначения:

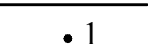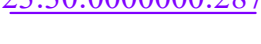-  - проектные границы публичного сервитута;
-  - проектное местоположение инженерного сооружения;
-  - характерные точки проектных границ публичного сервитута;
-  - граница и номер кадастрового квартала, в отношении которых испрашивается публичный сервитут;
-  - граница и номер земельного участка, в отношении которых испрашивается публичный сервитут.

Условные границы административно-территориальных образований:

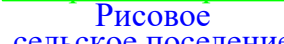-  - наименование субъекта;
-  - граница и наименование района;
-  - граница и наименование поселения;
-  - граница и наименование населенного пункта.


Масштаб 1:5000

[illegible]


Масштаб 1:5000

- Краснодарский край - наименование субъекта;
 Темрюкский район - граница и наименование района;
 Рисовое - граница и наименование поселения;
 сельское поселение - граница и наименование населенного пункта.
 хутор Победа

Схема расположения границ публичного сервитута

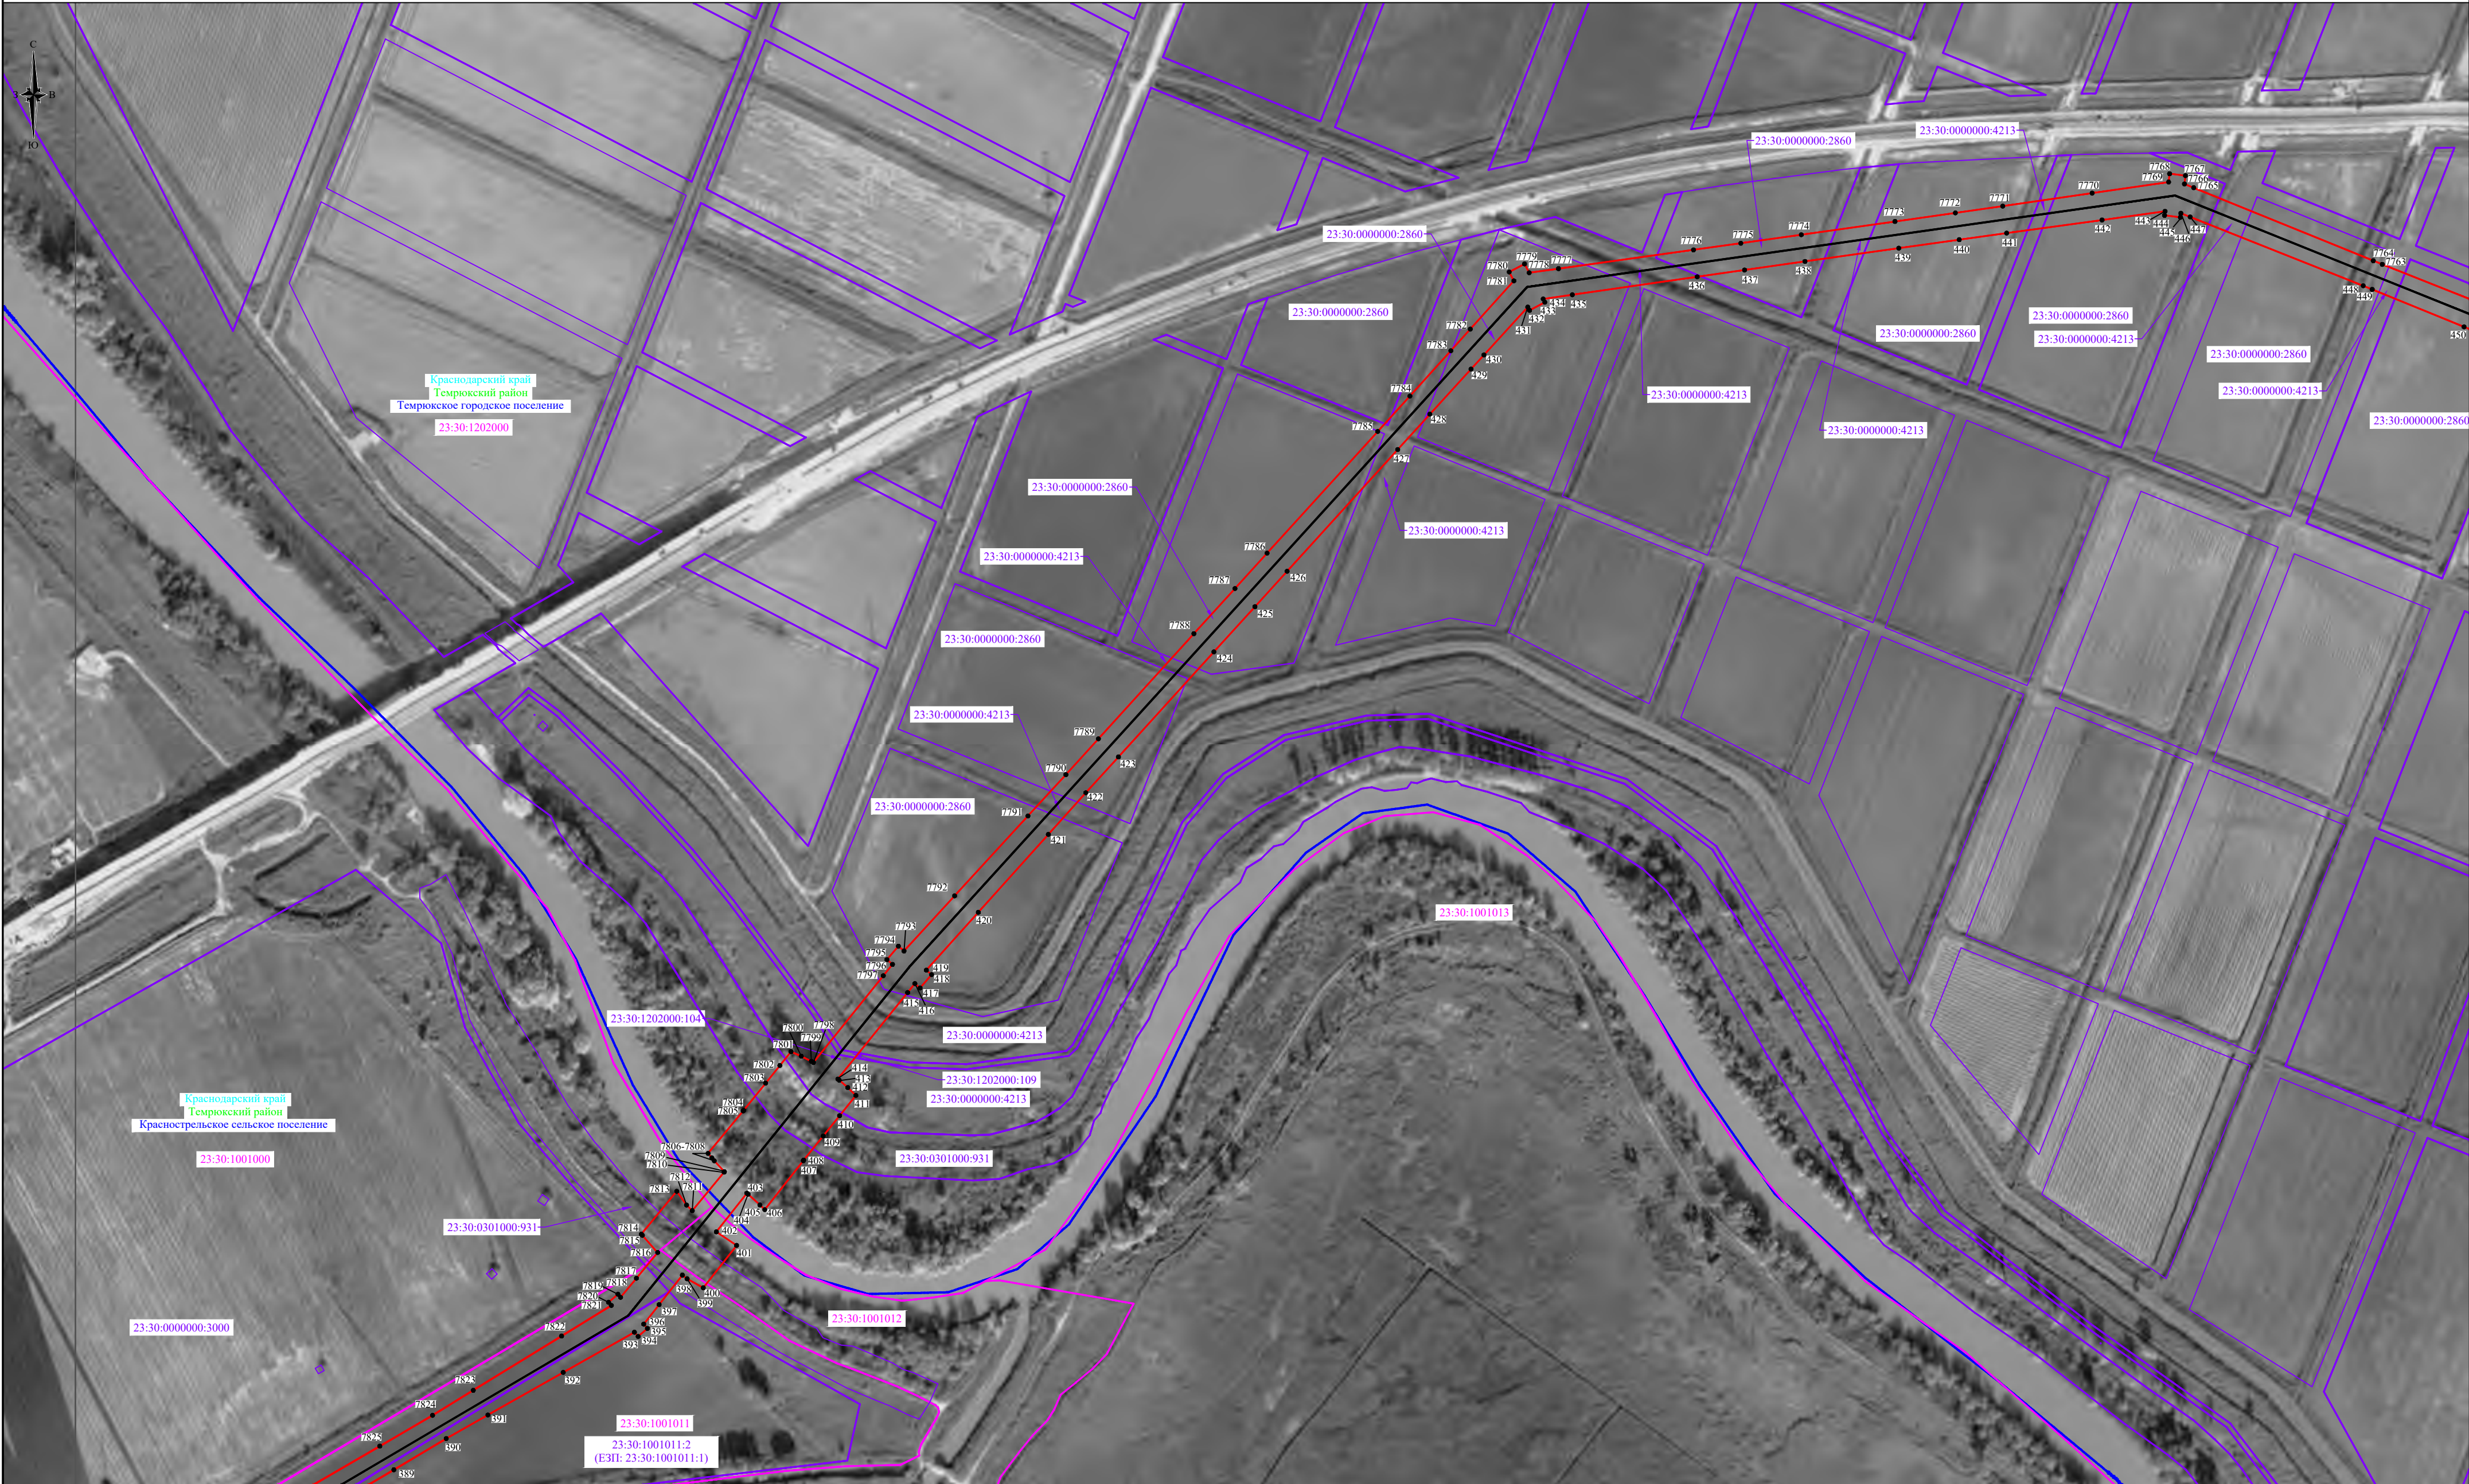

Используемые условные знаки и обозначения:

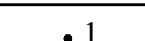
-  - проектные границы публичного сервитута;
-  - проектное местоположение инженерного сооружения;
-  - характерные точки проектных границ публичного сервитута;
-  - граница и номер кадастрового квартала, в отношении которых испрашивается публичный сервитут;
-  - граница и номер земельного участка, в отношении которых испрашивается публичный сервитут.

Условные границы административно-территориальных образований:

-  - наименование субъекта;
-  - граница и наименование района;
-  - граница и наименование поселения;
-  - граница и наименование населенного пункта.

Масштаб 1:5000


Схема расположения границ публичного сервитута

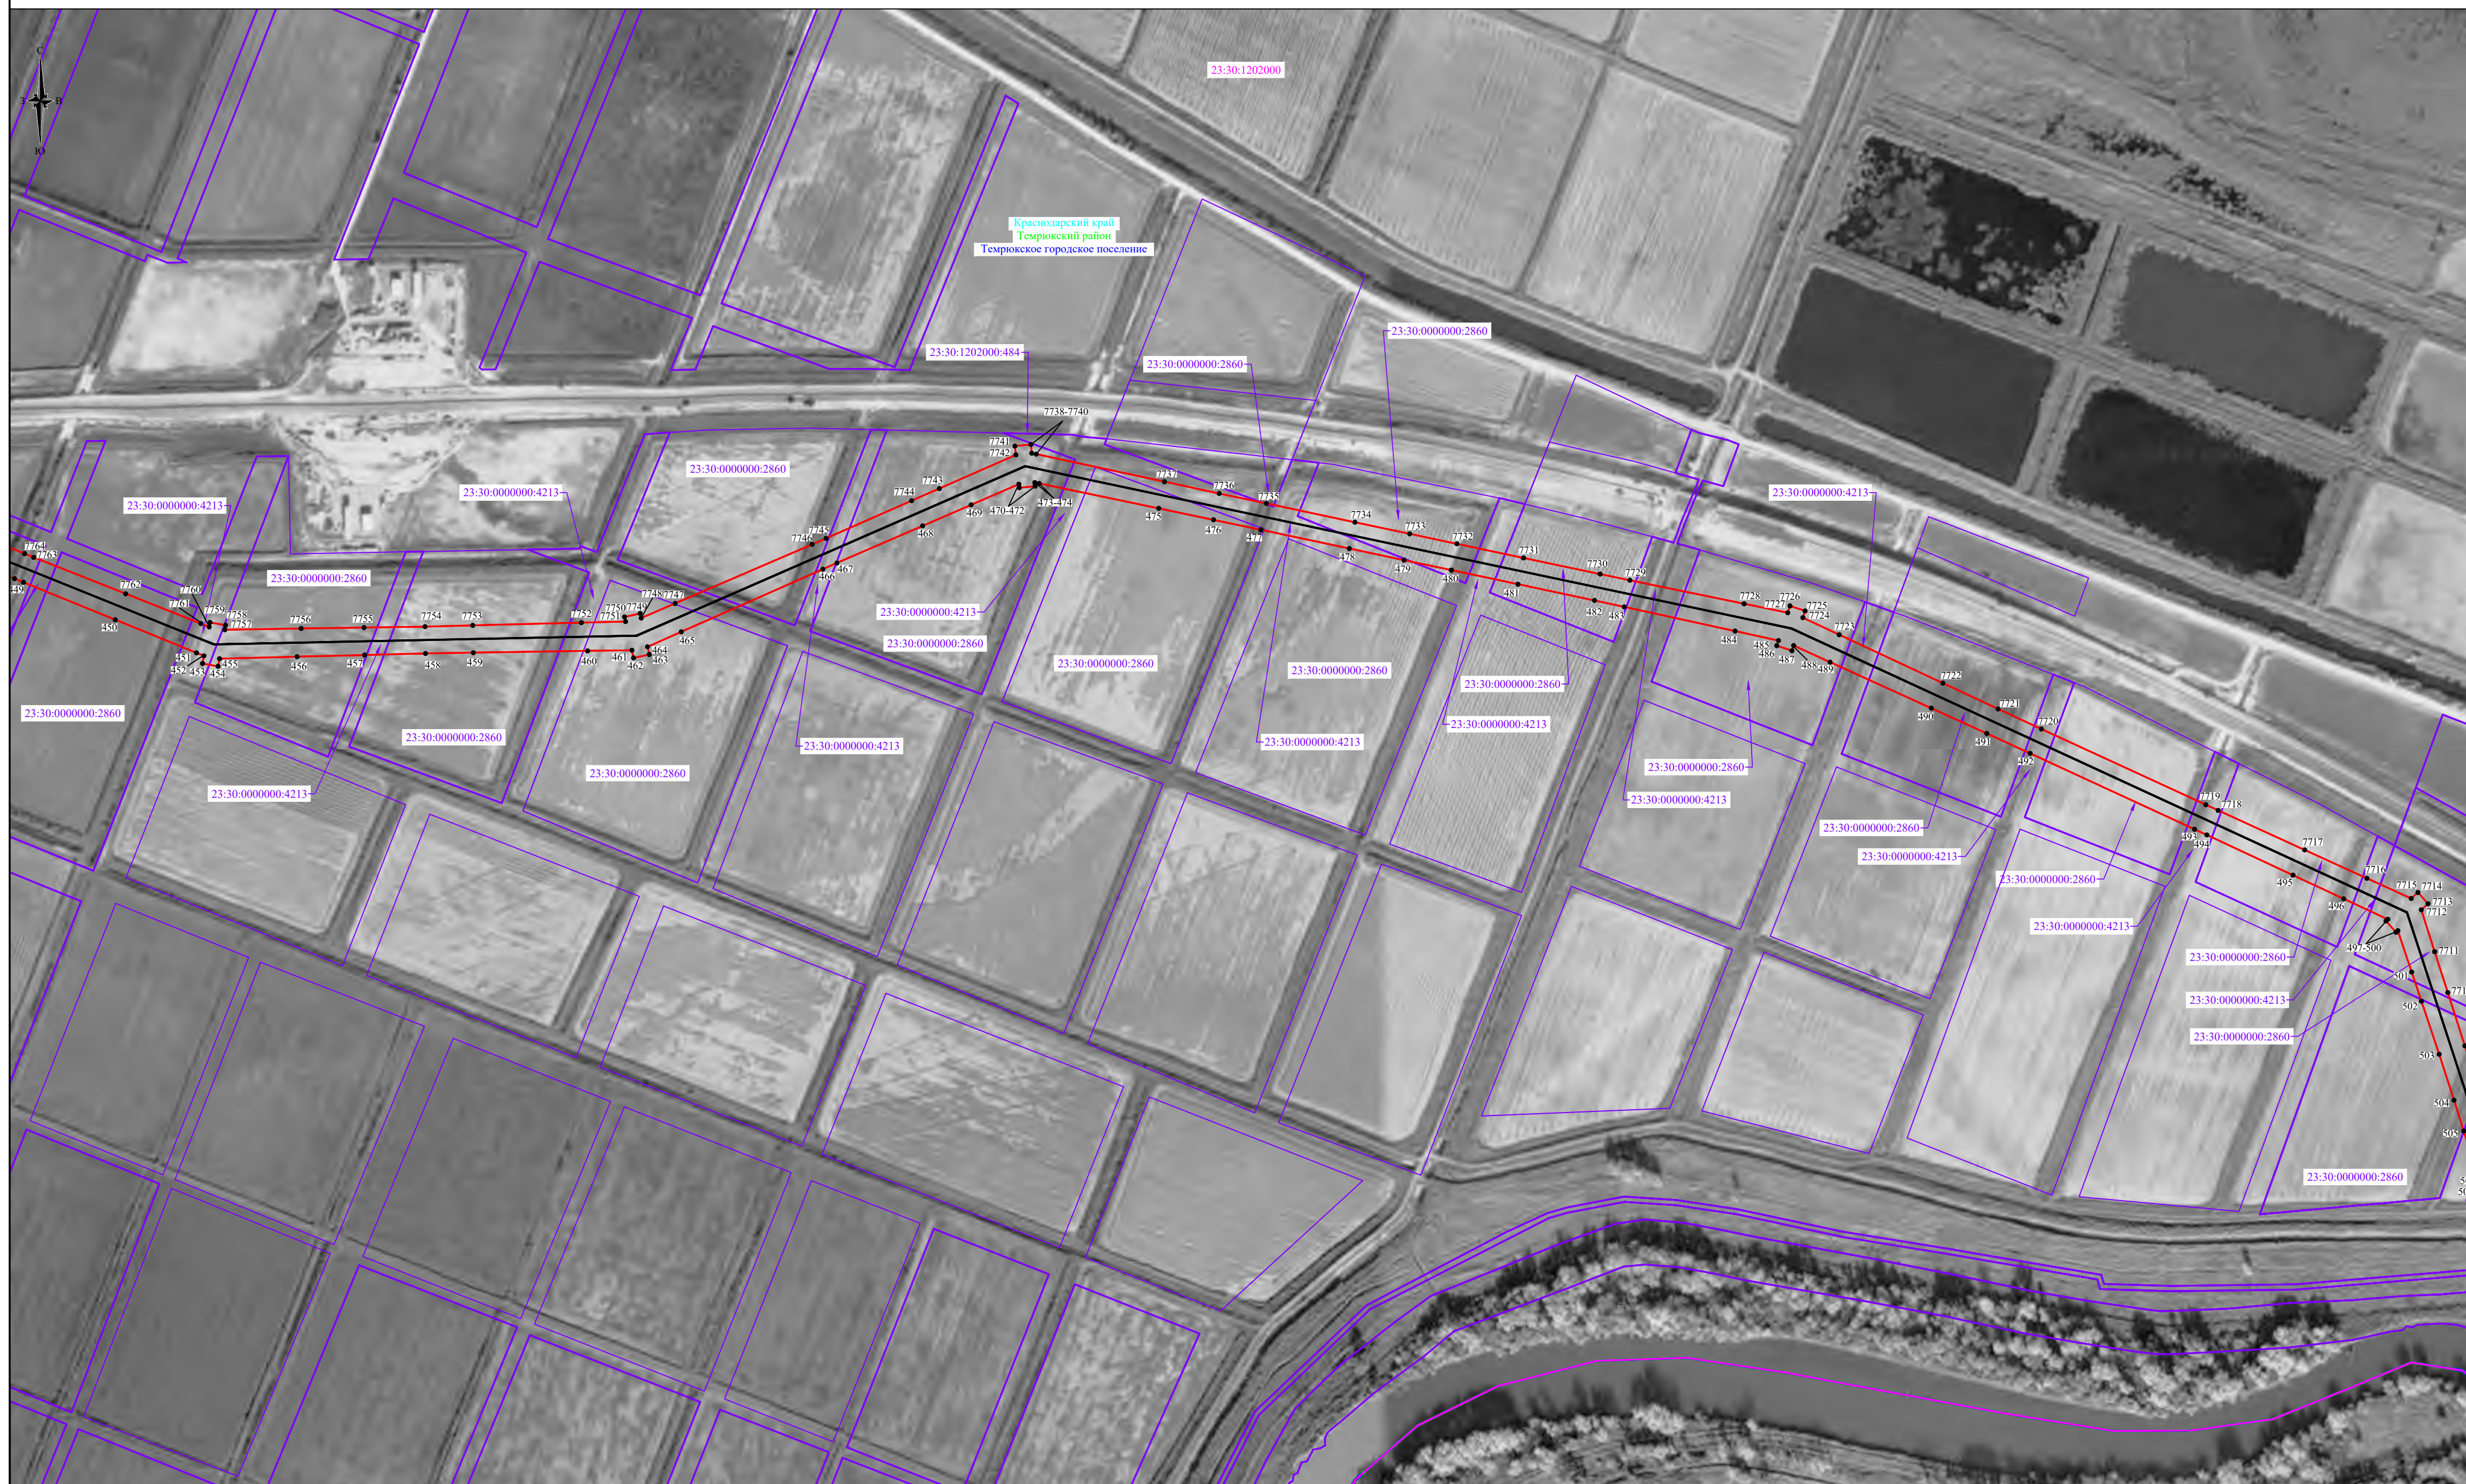

Используемые условные знаки и обозначения:



- проектные границы публичного сервитута;

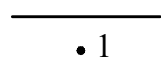

- проектное местоположение инженерного сооружения;

- характерные точки проектных границ публичного сервитута;

- граница и номер кадастрового квартала, в отношении которых испрашивается публичный сервитут;

7 - граница и номер земельного участка, в отношении которых испрашивается публичный сервитут.

23:30:0000000

23:30:0000000:287

Условные границы административно-территориальных образований:

Краснодарский край - наименование субъекта;

Темрюкский район - граница и наименование района;

Рисовое сельское поселение - граница и наименование района,
- граница и наименование поселения;

сельское поселение - граница и наименование поселения,
хутор Победа - граница и наименование населенного пункта.

Масштаб 1:5000

Схема расположения границ публичного сервитута



Используемые условные знаки и обозначения:


-  - проектные границы публичного сервитута;
-  - проектное местоположение инженерного сооружения;
-  - характерные точки проектных границ публичного сервитута;
-  - граница и номер кадастрового квартала, в отношении которых испрашивается публичный сервитут;
-  - граница и номер земельного участка, в отношении которых испрашивается публичный сервитут.

Условные границы административно-территориальных образований:


-  - наименование субъекта;
-  - граница и наименование района;
-  - граница и наименование поселения;
-  - граница и наименование населенного пункта.

Масштаб 1:5000

Схема расположения границ публичного сервитута

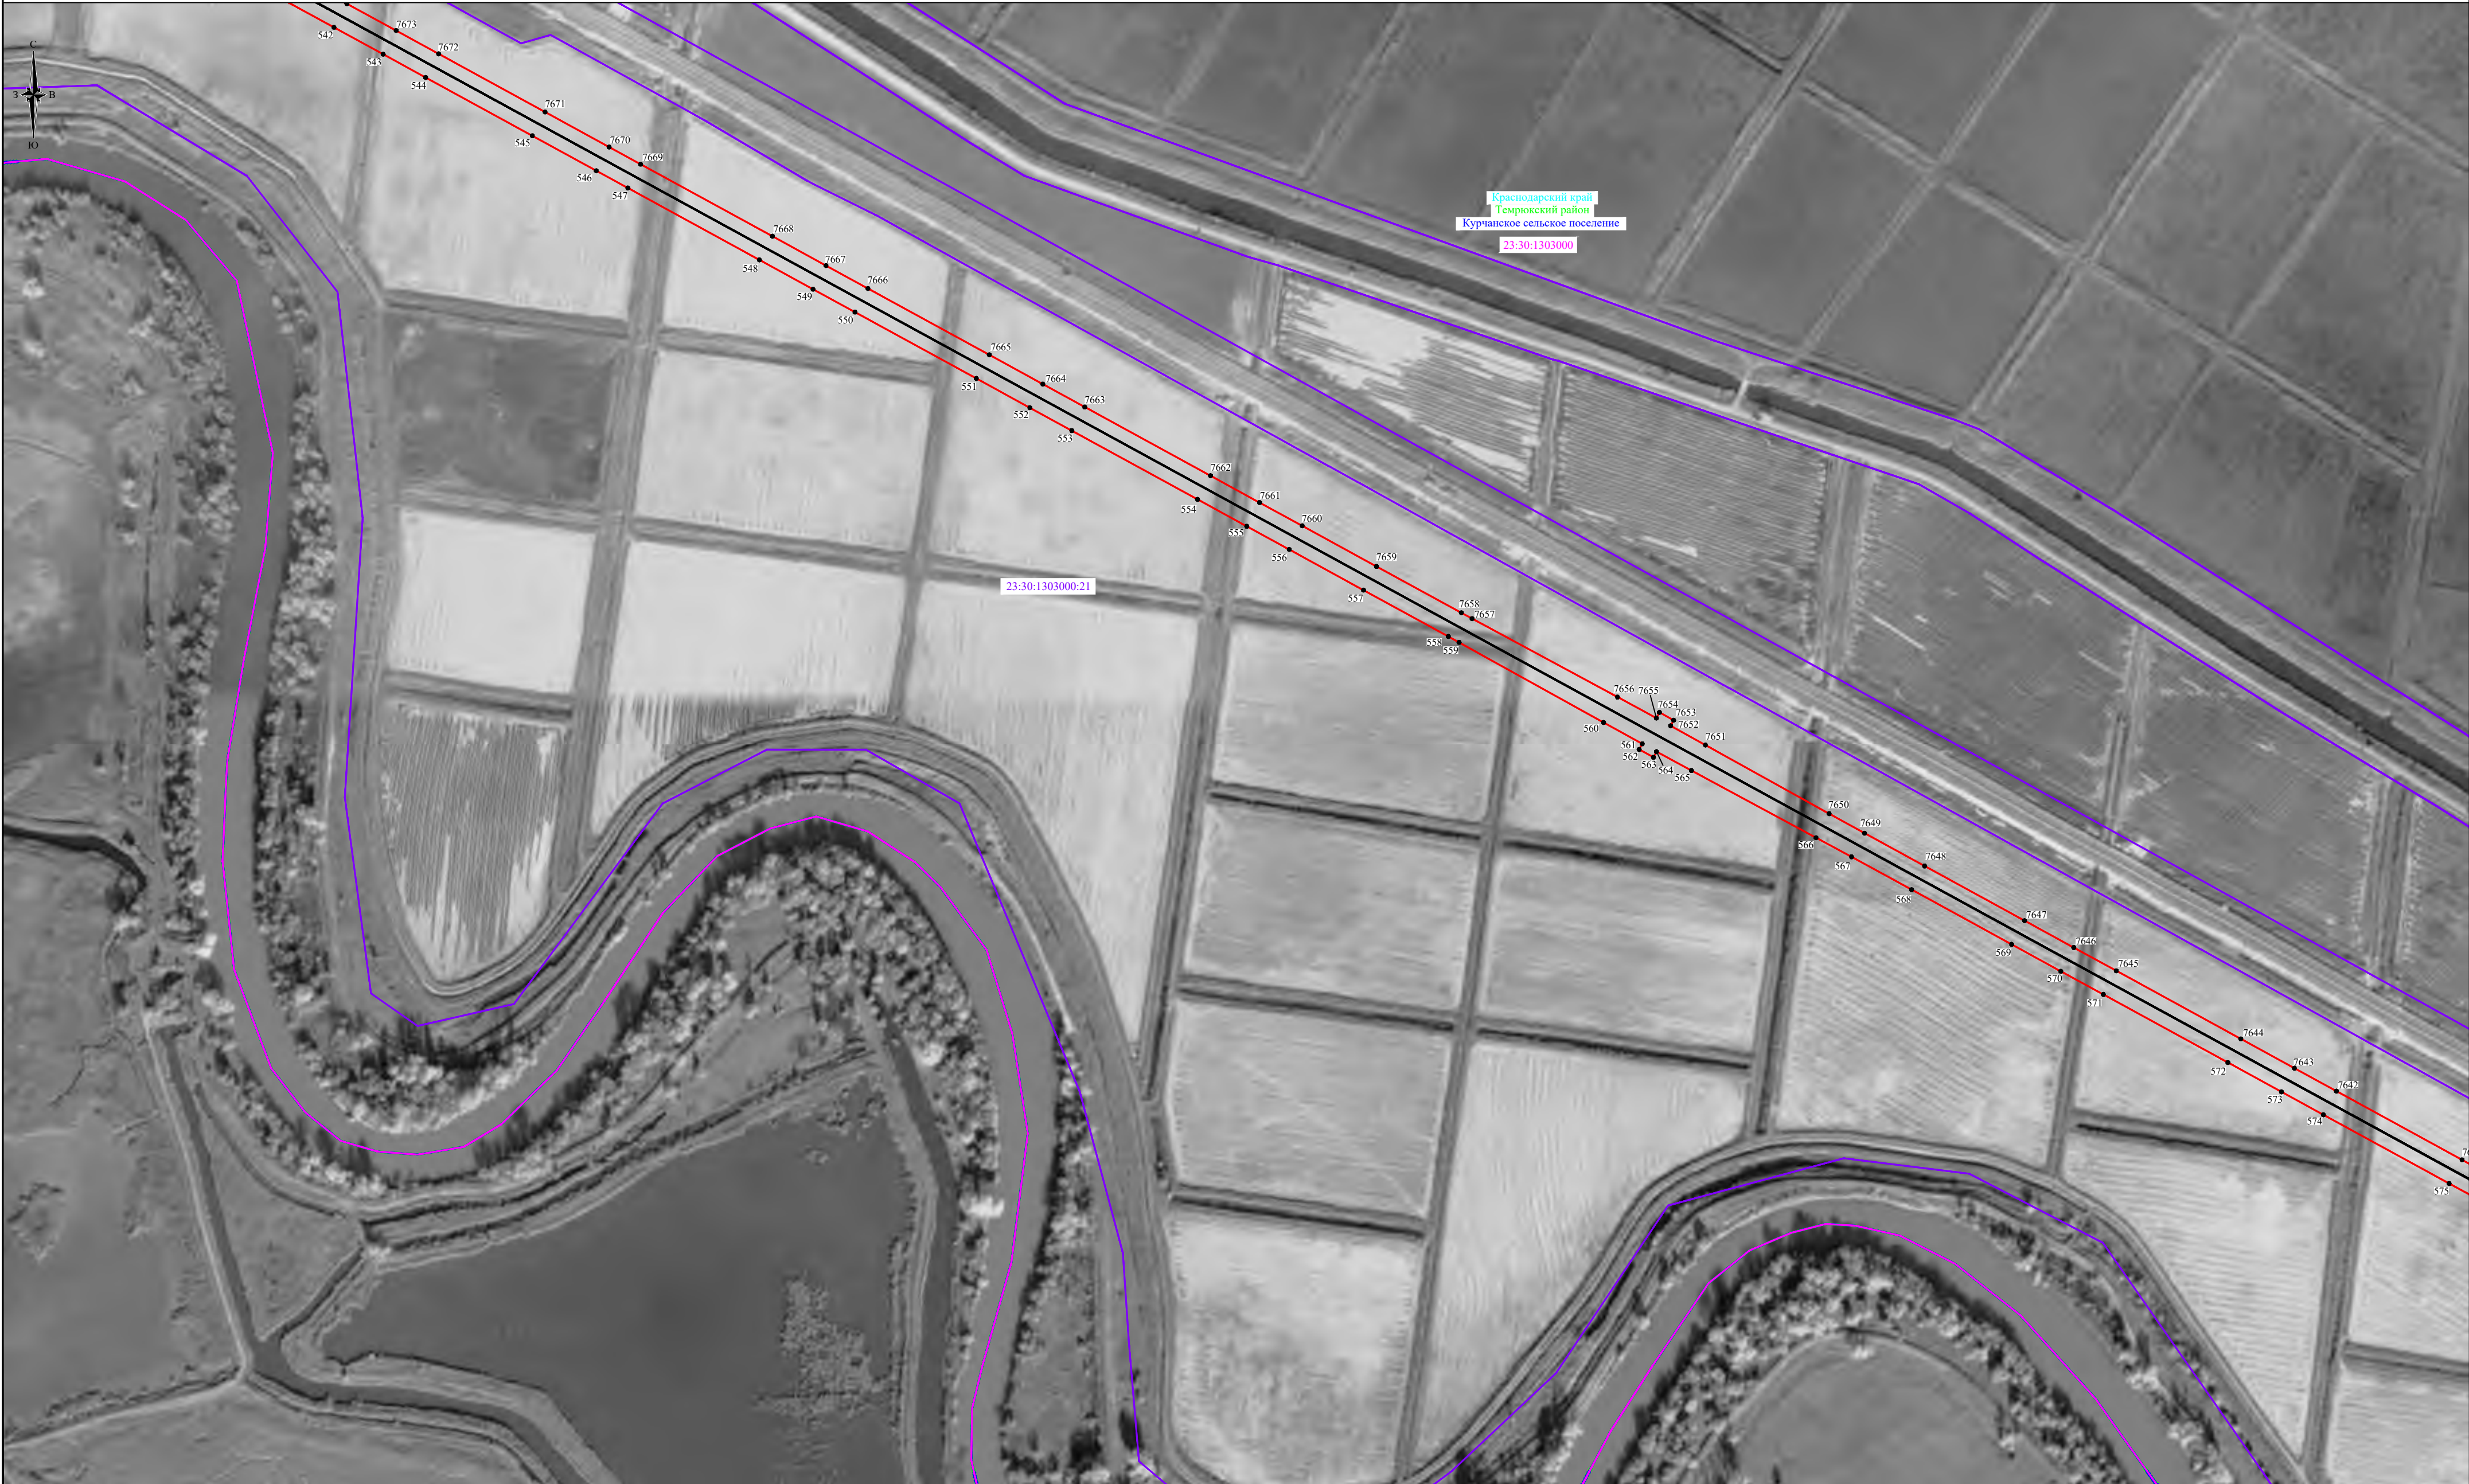

Используемые условные знаки и обозначения:

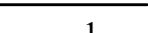-  - проектные границы публичного сервитута;
-  - проектное местоположение инженерного сооружения;
-  - характерные точки проектных границ публичного сервитута;
-  - граница и номер кадастрового квартала, в отношении которых испрашивается публичный сервитут;
-  - граница и номер земельного участка, в отношении которых испрашивается публичный сервитут.

Условные границы административно-территориальных образований:

-  - наименование субъекта;
-  - граница и наименование района;
-  - граница и наименование поселения;
-  - граница и наименование населенного пункта.

Масштаб 1:5000

Схема расположения границ публичного сервитута



Используемые условные знаки и обозначения:

-  - проектные границы публичного сервитута;
-  - проектное местоположение инженерного сооружения;
-  - характерные точки проектных границ публичного сервитута;
-  - граница и номер кадастрового квартала, в отношении которых испрашивается публичный сервитут;
-  - граница и номер земельного участка, в отношении которых испрашивается публичный сервитут.

Условные границы административно-территориальных образований:

-  - наименование субъекта;
-  - граница и наименование района;
-  - граница и наименование поселения;
-  - граница и наименование населенного пункта.

Масштаб 1:5000

Схема расположения границ публичного сервитута



Используемые условные знаки и обозначения:


-  - проектные границы публичного сервитута;
-  - проектное местоположение инженерного сооружения;
-  - характерные точки проектных границ публичного сервитута;
-  - граница и номер кадастрового квартала, в отношении которых испрашивается публичный сервитут;
-  - граница и номер земельного участка, в отношении которых испрашивается публичный сервитут.

Условные границы административно-территориальных образований:

-  - наименование субъекта;
-  - граница и наименование района;
-  - граница и наименование поселения;
-  - граница и наименование населенного пункта.

Масштаб 1:5000

Схема расположения границ публичного сервитута

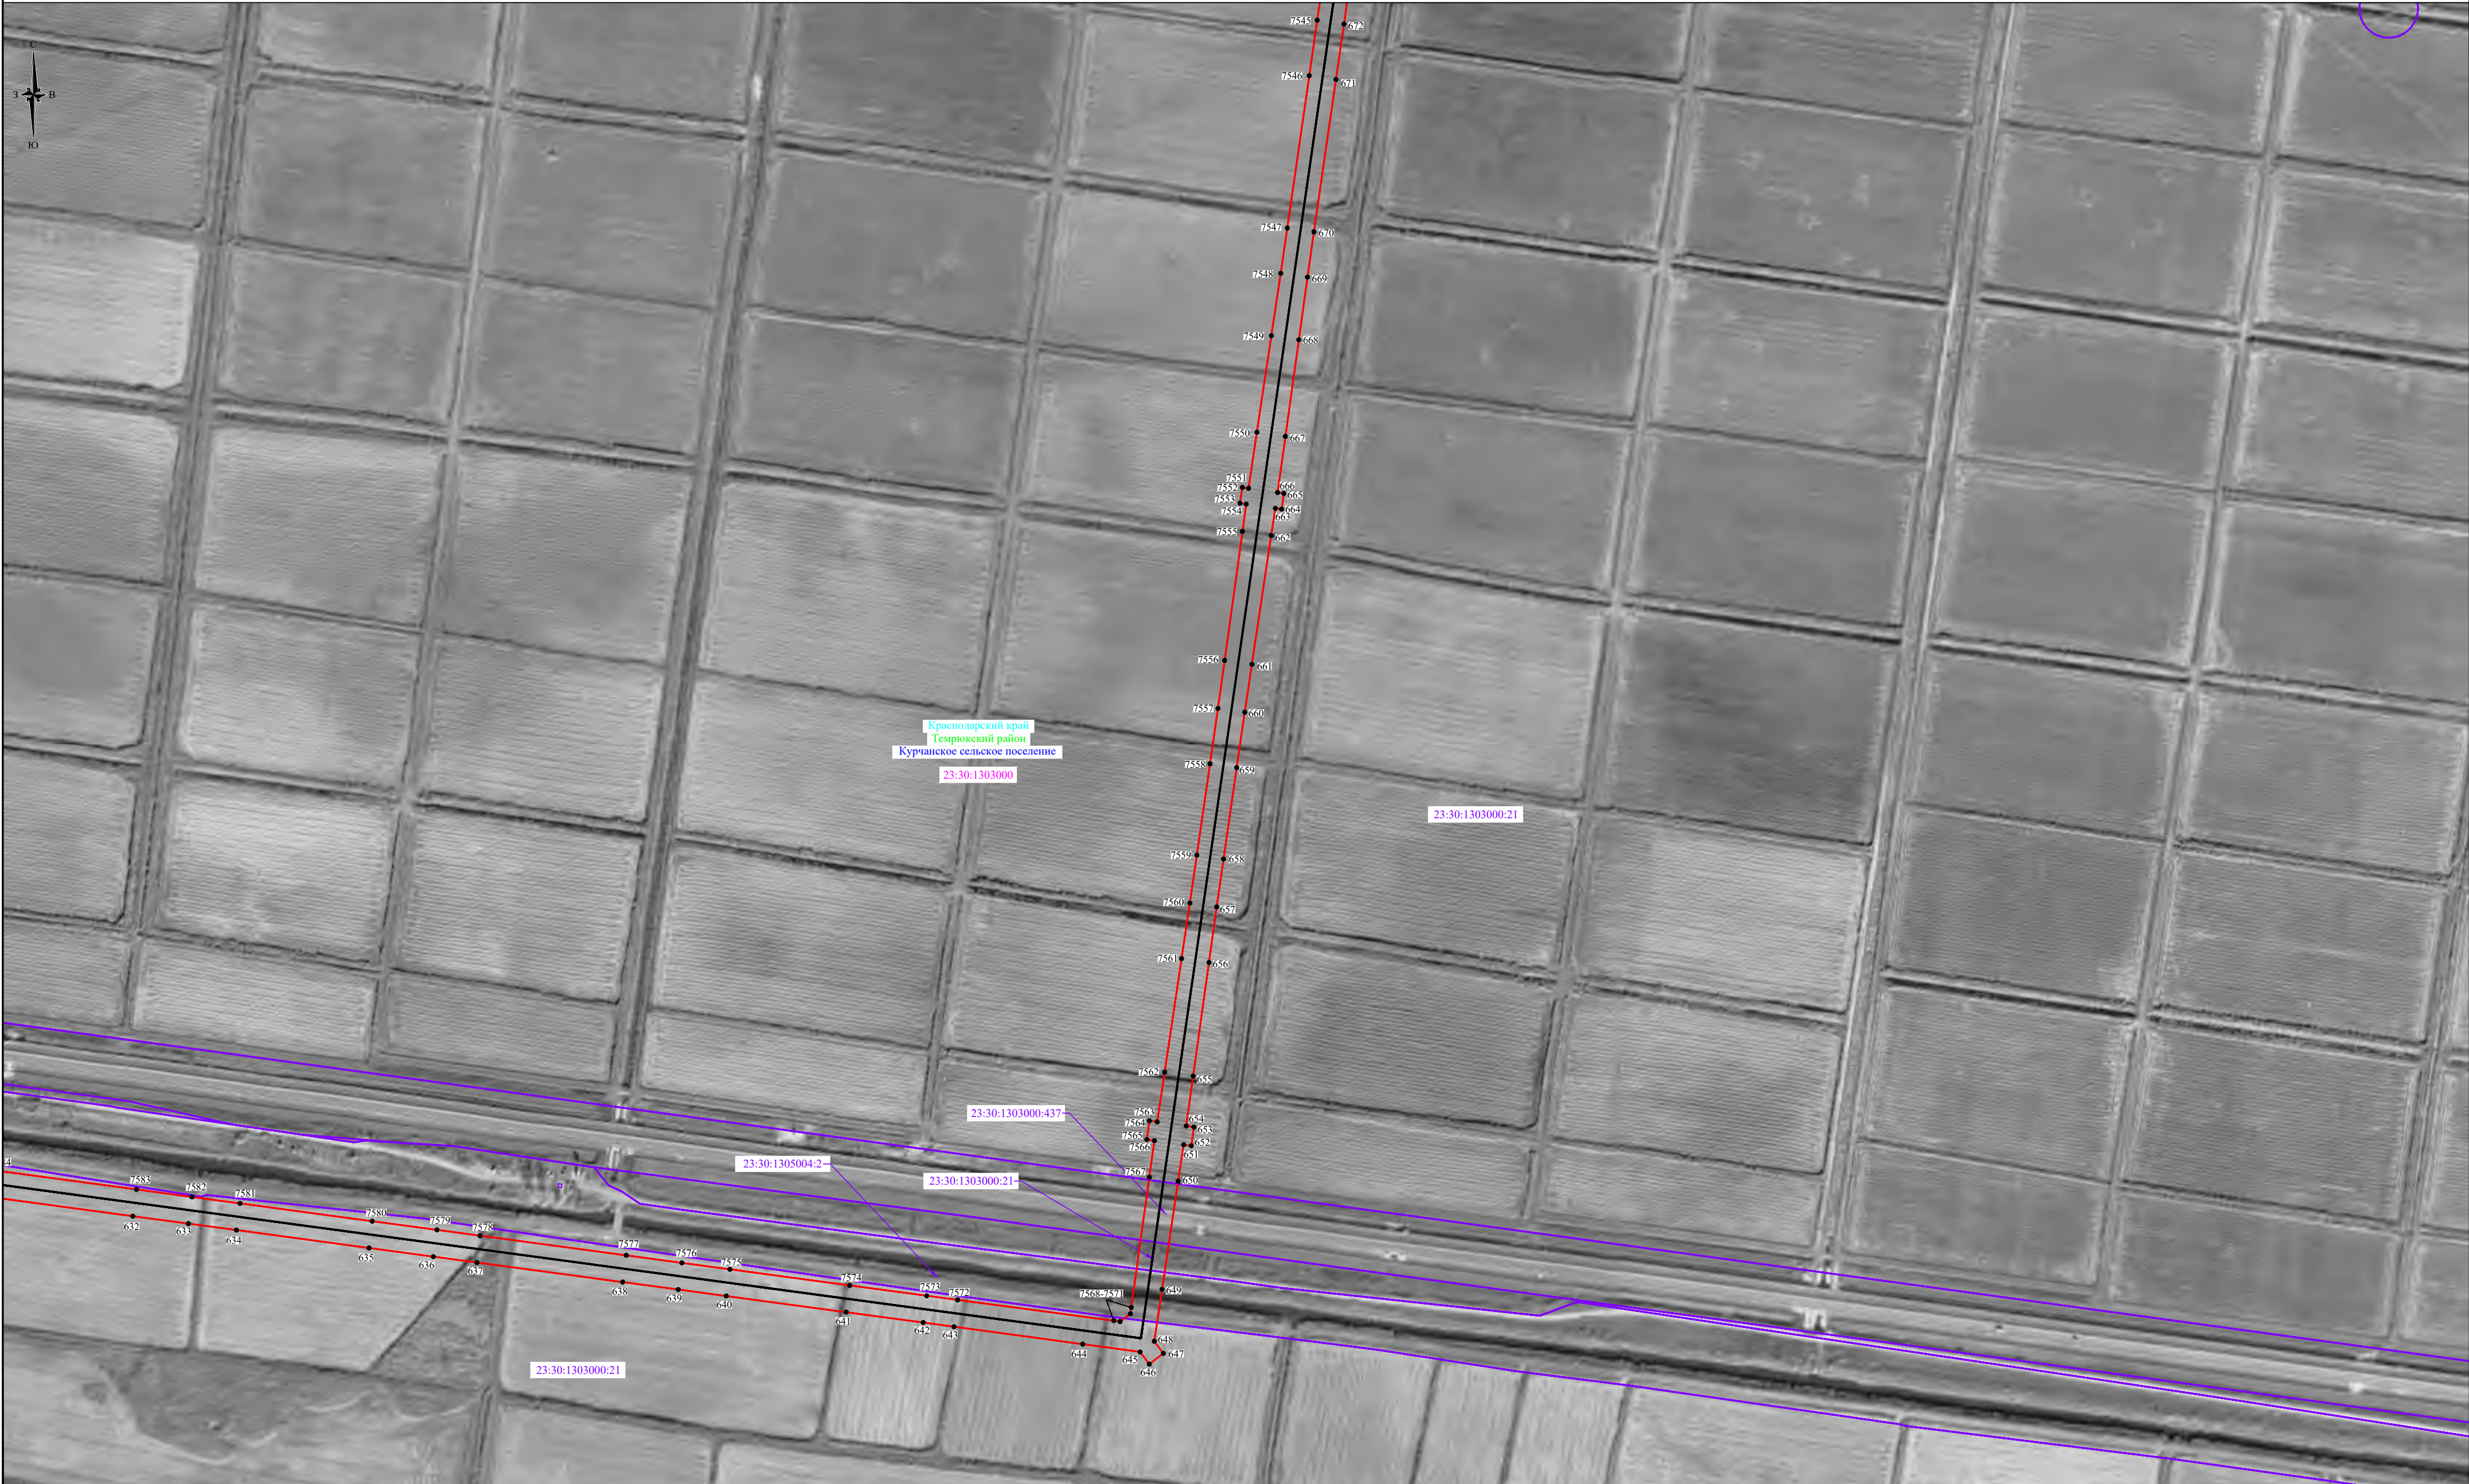

Используемые условные знаки и обозначения:

-  - проектные границы публичного сервитута;
-  - проектное местоположение инженерного сооружения;
-  - характерные точки проектных границ публичного сервитута;
-  - граница и номер кадастрового квартала, в отношении которых испрашивается публичный сервитут;
-  - граница и номер земельного участка, в отношении которых испрашивается публичный сервитут.

Условные границы административно-территориальных образований:

-  - наименование субъекта;
-  - граница и наименование района;
-  - граница и наименование поселения;
-  - граница и наименование населенного пункта.

Масштаб 1:5000



Используемые условные знаки и обозначения:

- проектные границы публичного сервитута;
- проектное местоположение инженерного сооружения;
- характерные точки проектных границ публичного сервитута;
- граница и номер кадастрового квартала, в отношении которых испрашивается публичный сервитут;
- граница и номер земельного участка, в отношении которых испрашивается публичный сервитут.

Условные границы административно-территориальных образований:


- Краснодарский край - наименование субъекта;
- Темрюкский район - граница и наименование района;
- Рисовое - граница и наименование поселения;
- сельское поселение хутор Победа - граница и наименование населенного пункта.

Масштаб 1:5000

Схема расположения границ публичного сервитута



Используемые условные знаки и обозначения:

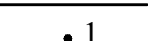-  - проектные границы публичного сервитута;
-  - проектное местоположение инженерного сооружения;
-  - характерные точки проектных границ публичного сервитута;
-  - граница и номер кадастрового квартала, в отношении которых испрашивается публичный сервитут;
-  - граница и номер земельного участка, в отношении которых испрашивается публичный сервитут.

Условные границы административно-территориальных образований:

-  - наименование субъекта;
-  - граница и наименование района;
-  - граница и наименование поселения;
-  - граница и наименование населенного пункта.

Масштаб 1:5000

Схема расположения границ публичного сервитута



Используемые условные знаки и обозначения:

-  - проектные границы публичного сервитута;
-  - проектное местоположение инженерного сооружения;
-  - характерные точки проектных границ публичного сервитута;
-  - граница и номер кадастрового квартала, в отношении которых испрашивается публичный сервитут;
-  - граница и номер земельного участка, в отношении которых испрашивается публичный сервитут.

Условные границы административно-территориальных образований:


-  - наименование субъекта;
-  - граница и наименование района;
-  - граница и наименование поселения;
-  - граница и наименование населенного пункта.

Масштаб 1:5000

Схема расположения границ публичного сервитута



Используемые условные знаки и обозначения:

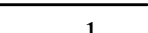-  - проектные границы публичного сервитута;
-  - проектное местоположение инженерного сооружения;
-  - характерные точки проектных границ публичного сервитута;
-  - граница и номер кадастрового квартала, в отношении которых испрашивается публичный сервитут;
-  - граница и номер земельного участка, в отношении которых испрашивается публичный сервитут.

Условные границы административно-территориальных образований:

-  - наименование субъекта;
-  - граница и наименование района;
-  - граница и наименование поселения;
-  - граница и наименование населенного пункта.

Масштаб 1:5000

Схема расположения границ публичного сервитута




Используемые условные знаки и обозначения:

Условные границы административно-территориальных образований:

Масштаб 1:5000

- 1
 - проектные границы публичного сервитута;
 - проектное местоположение инженерного сооружения;
 - характерные точки проектных границ публичного сервитута;
 - граница и номер кадастрового квартала, в отношении которых испрашивается публичный сервитут;
 - граница и номер земельного участка, в отношении которых испрашивается публичный сервитут.

- Краснодарский край - наименование субъекта;
Темрюкский район - граница и наименование района;
 Рисовое - наименование населенного пункта;
сельское поселение - граница и наименование поселения;
хутор Победа - граница и наименование населенного пункта.

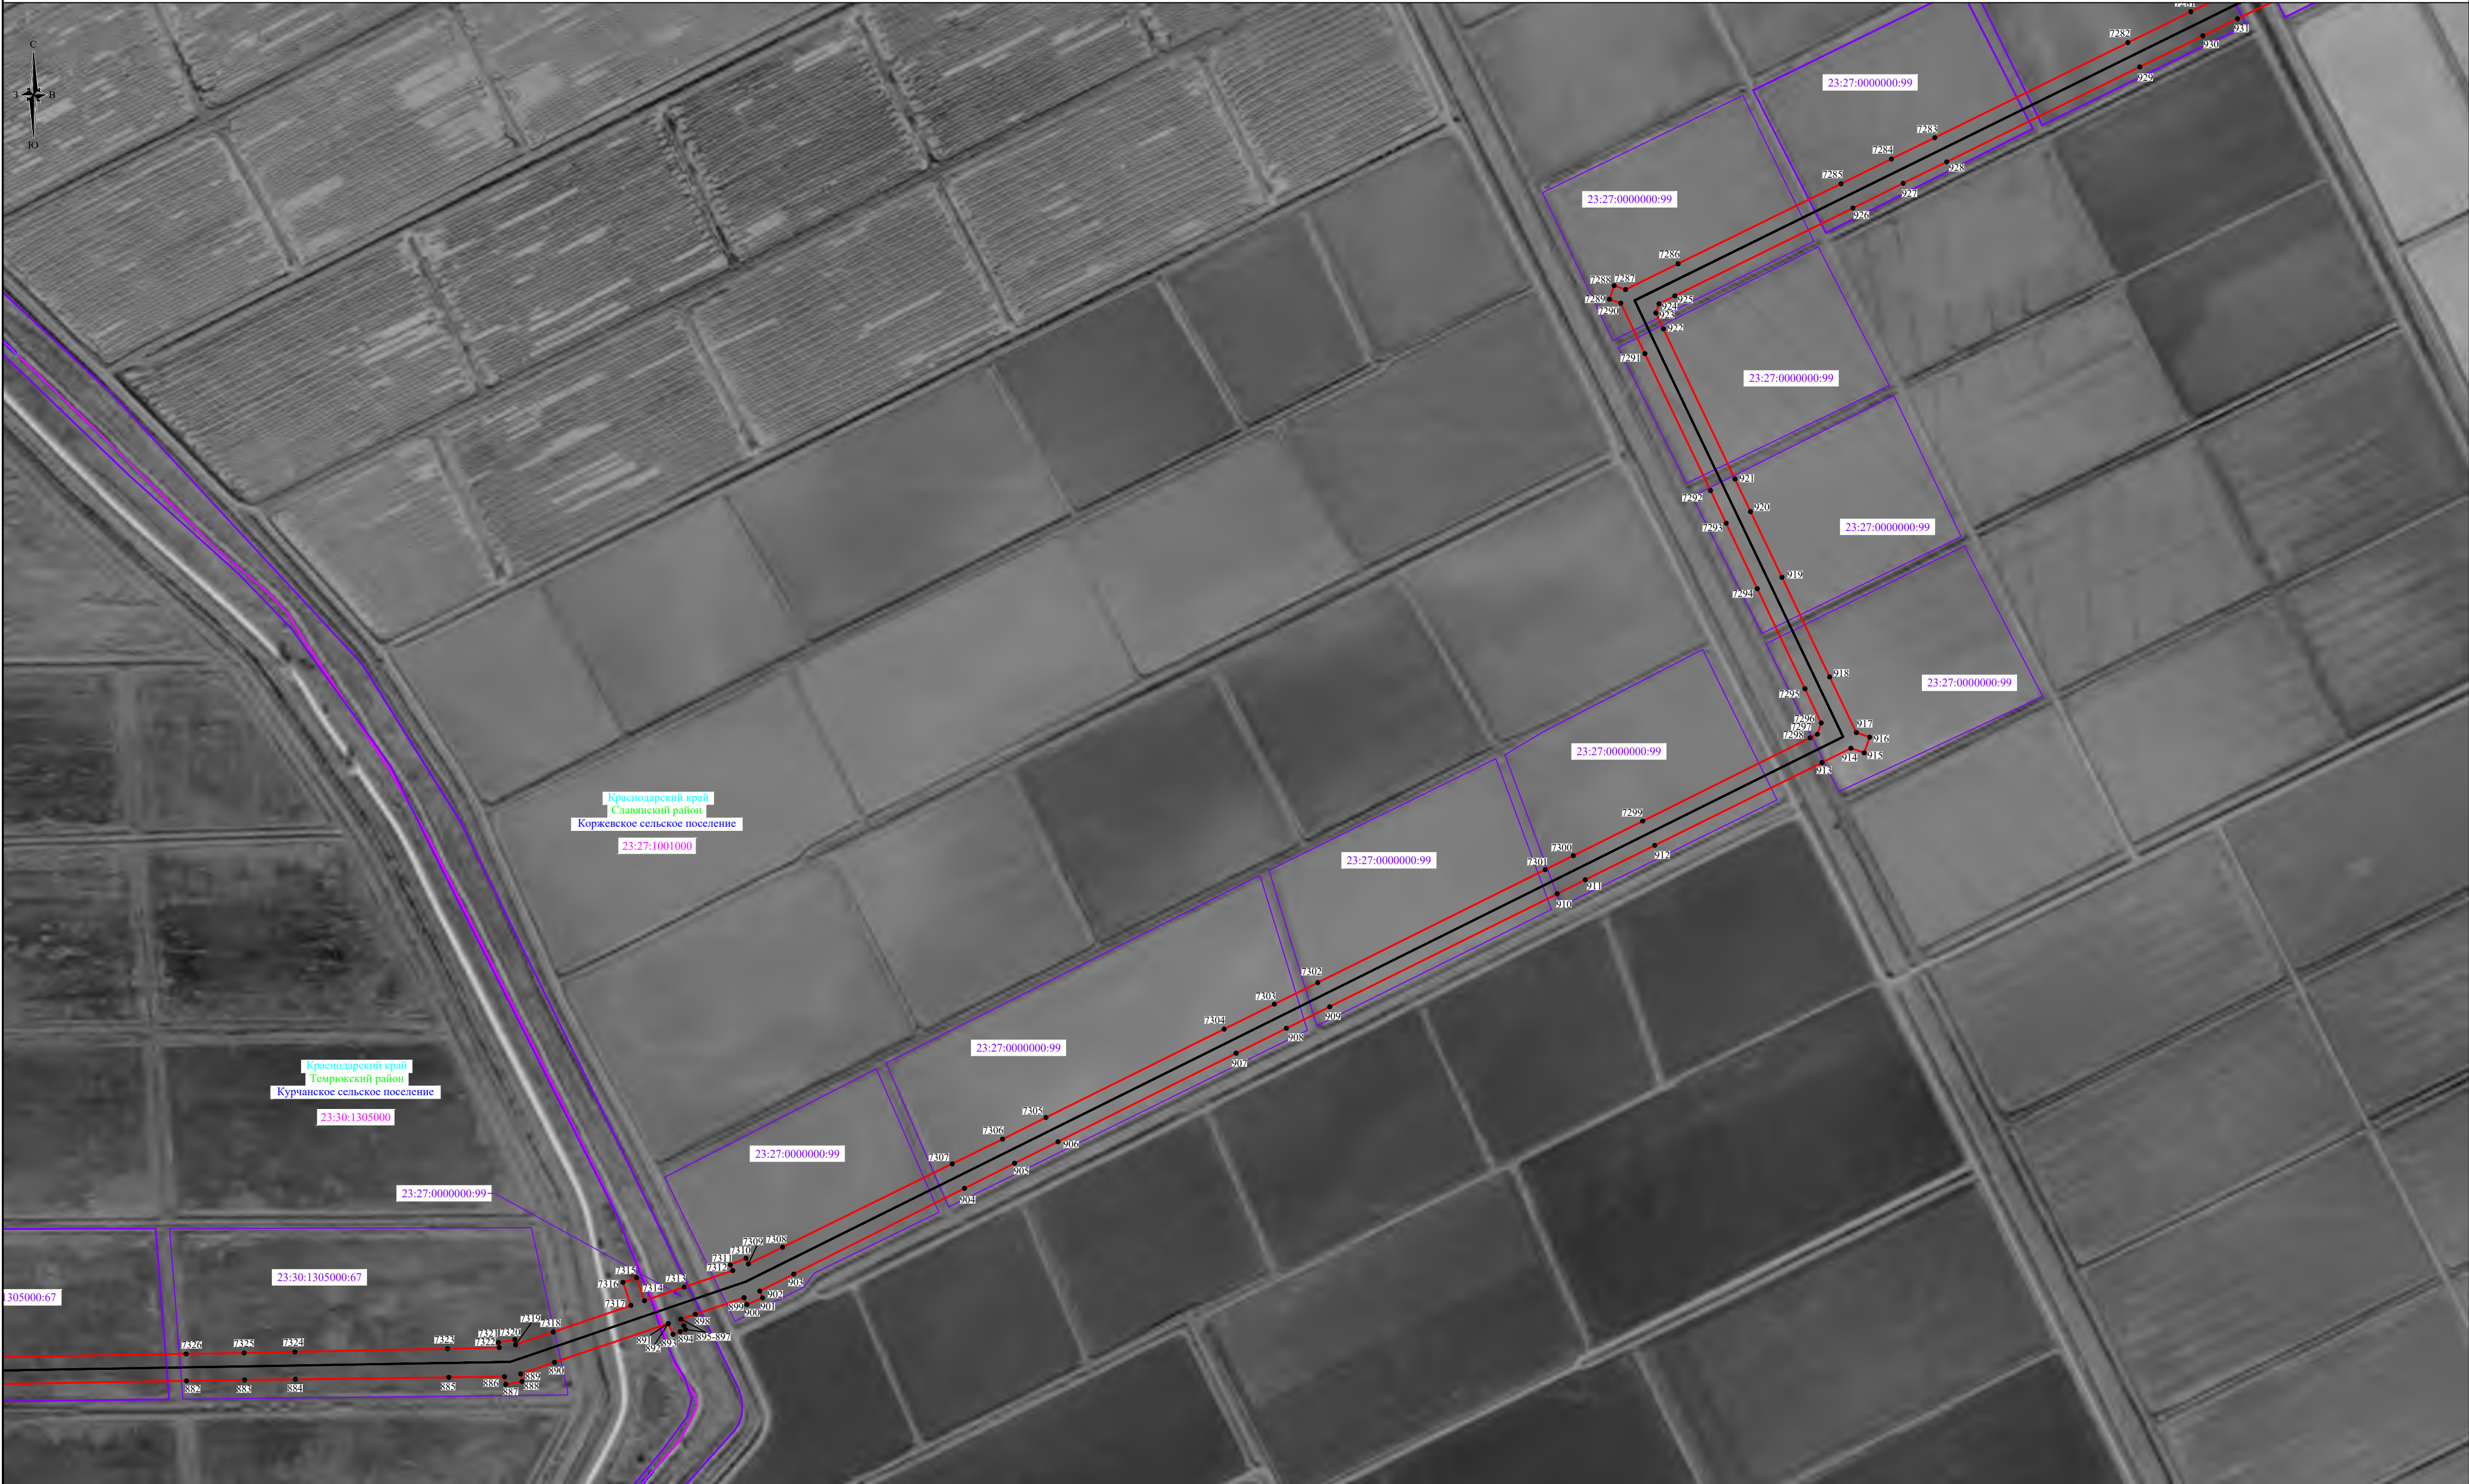

Используемые условные знаки и обозначения:

-  - проектные границы публичного сервитута;
-  - проектное местоположение инженерного сооружения;
-  - характерные точки проектных границ публичного сервитута;
-  - граница и номер кадастрового квартала, в отношении которых испрашивается публичный сервитут;
-  - граница и номер земельного участка, в отношении которых испрашивается публичный сервитут.


Условные границы административно-территориальных образований:

-  - наименование субъекта;
-  - граница и наименование района;
-  - граница и наименование поселения;
-  - граница и наименование населенного пункта.

Масштаб 1:5000



Используемые условные знаки и обозначения:

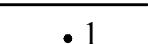-  - проектные границы публичного сервитута;
-  - проектное местоположение инженерного сооружения;
-  - характерные точки проектных границ публичного сервитута;
-  - граница и номер кадастрового квартала, в отношении которых испрашивается публичный сервитут;
-  - граница и номер земельного участка, в отношении которых испрашивается публичный сервитут.

Условные границы административно-территориальных образований:

-  - наименование субъекта;
-  - граница и наименование района;
-  - граница и наименование поселения;
-  - граница и наименование населенного пункта.

Схема расположения границ публичного сервитута




Используемые условные знаки и обозначения:

-  - проектные границы публичного сервитута;
-  - проектное местоположение инженерного сооружения;
-  - характерные точки проектных границ публичного сервитута;
-  - граница и номер кадастрового квартала, в отношении которых испрашивается публичный сервитут;
-  - граница и номер земельного участка, в отношении которых испрашивается публичный сервитут.


Условные границы административно-территориальных образований:

-  - наименование субъекта;
-  - граница и наименование района;
-  - граница и наименование поселения;
-  - граница и наименование населенного пункта.

Масштаб 1:5000

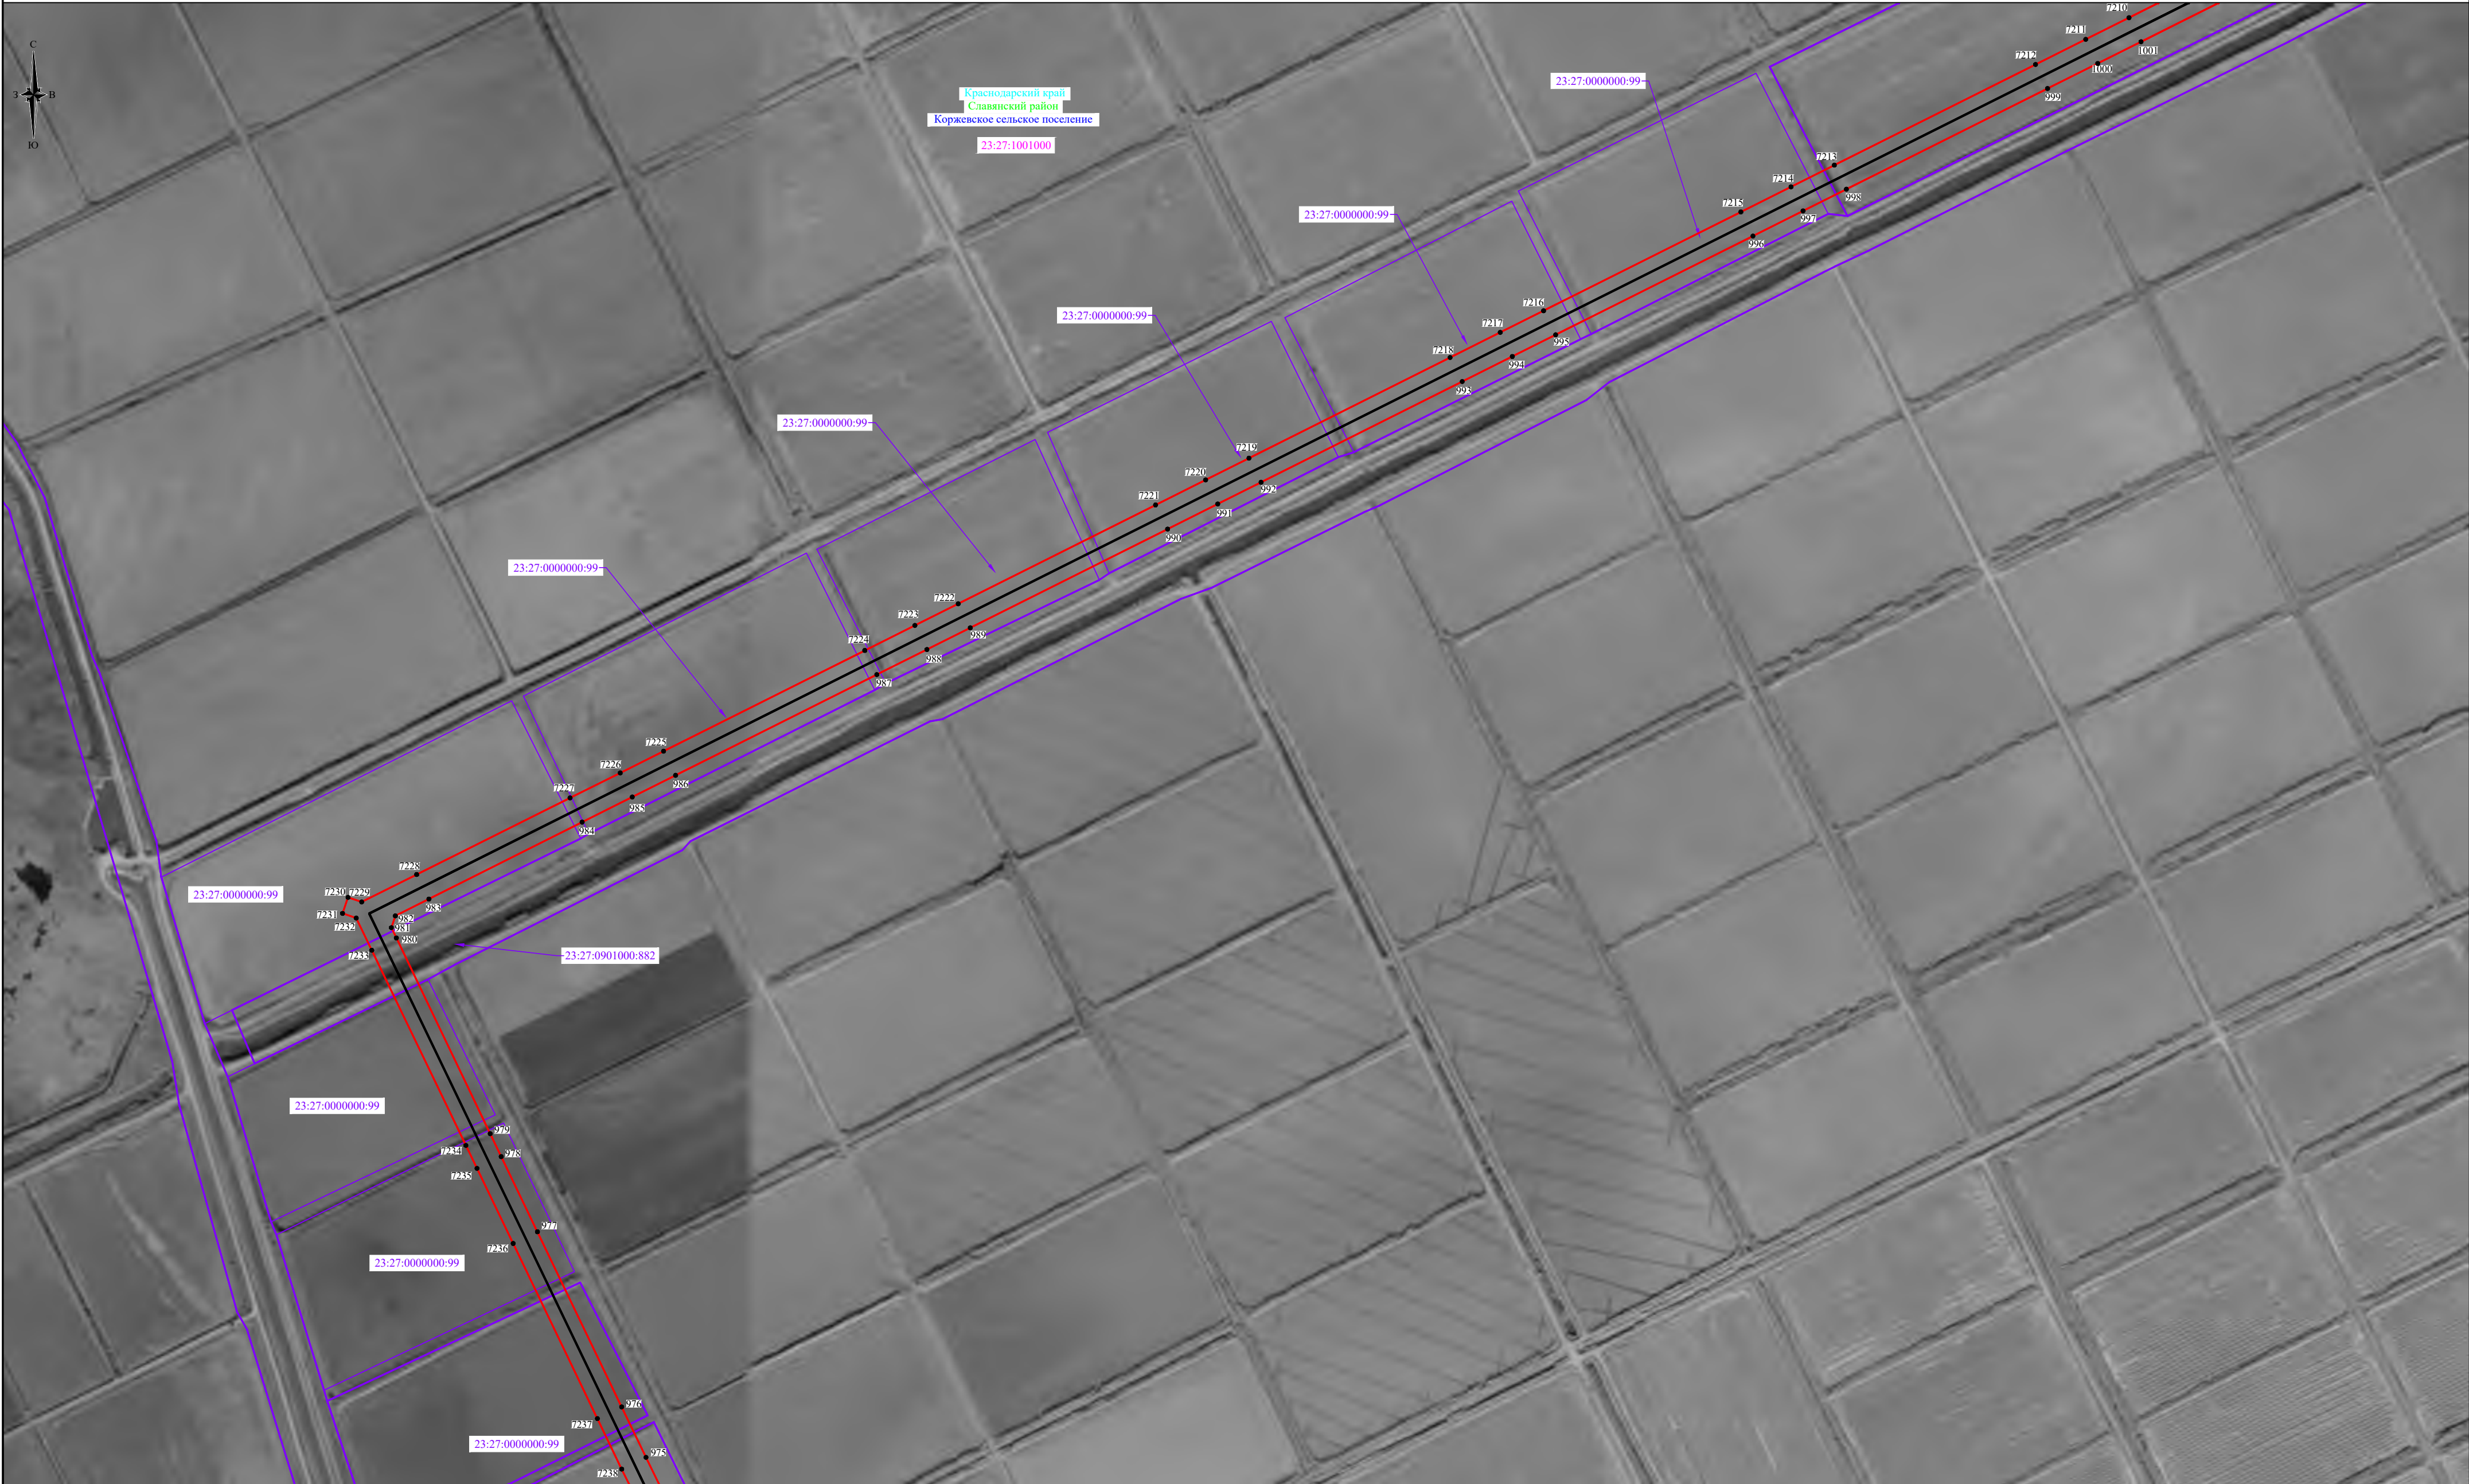

Используемые условные знаки и обозначения:

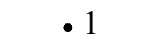-  - проектные границы публичного сервитута;
-  - проектное местоположение инженерного сооружения;
-  - характерные точки проектных границ публичного сервитута;
-  - граница и номер кадастрового квартала, в отношении которых испрашивается публичный сервитут;
-  - граница и номер земельного участка, в отношении которых испрашивается публичный сервитут.

Условные границы административно-территориальных образований:


-  - наименование субъекта;
-  - граница и наименование района;
-  - граница и наименование поселения;
-  - граница и наименование населенного пункта.

Масштаб 1:5000

Схема расположения границ публичного сервитута



Используемые условные знаки и обозначения:

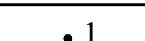-  - проектные границы публичного сервитута;
-  - проектное местоположение инженерного сооружения;
-  - характерные точки проектных границ публичного сервитута;
-  - граница и номер кадастрового квартала, в отношении которых испрашивается публичный сервитут;
-  - граница и номер земельного участка, в отношении которых испрашивается публичный сервитут.

Условные границы административно-территориальных образований:

-  - наименование субъекта;
-  - граница и наименование района;
-  - граница и наименование поселения;
-  - граница и наименование населенного пункта.

Масштаб 1:5000

Схема расположения границ публичного сервитута




Используемые условные знаки и обозначения:

-  - проектные границы публичного сервитута;
-  - проектное местоположение инженерного сооружения;
-  - характерные точки проектных границ публичного сервитута;
-  - граница и номер кадастрового квартала, в отношении которых испрашивается публичный сервитут;
-  - граница и номер земельного участка, в отношении которых испрашивается публичный сервитут.

Условные границы административно-территориальных образований:

-  - наименование субъекта;
-  - граница и наименование района;
-  - граница и наименование поселения;
-  - граница и наименование населенного пункта.

Масштаб 1:5000

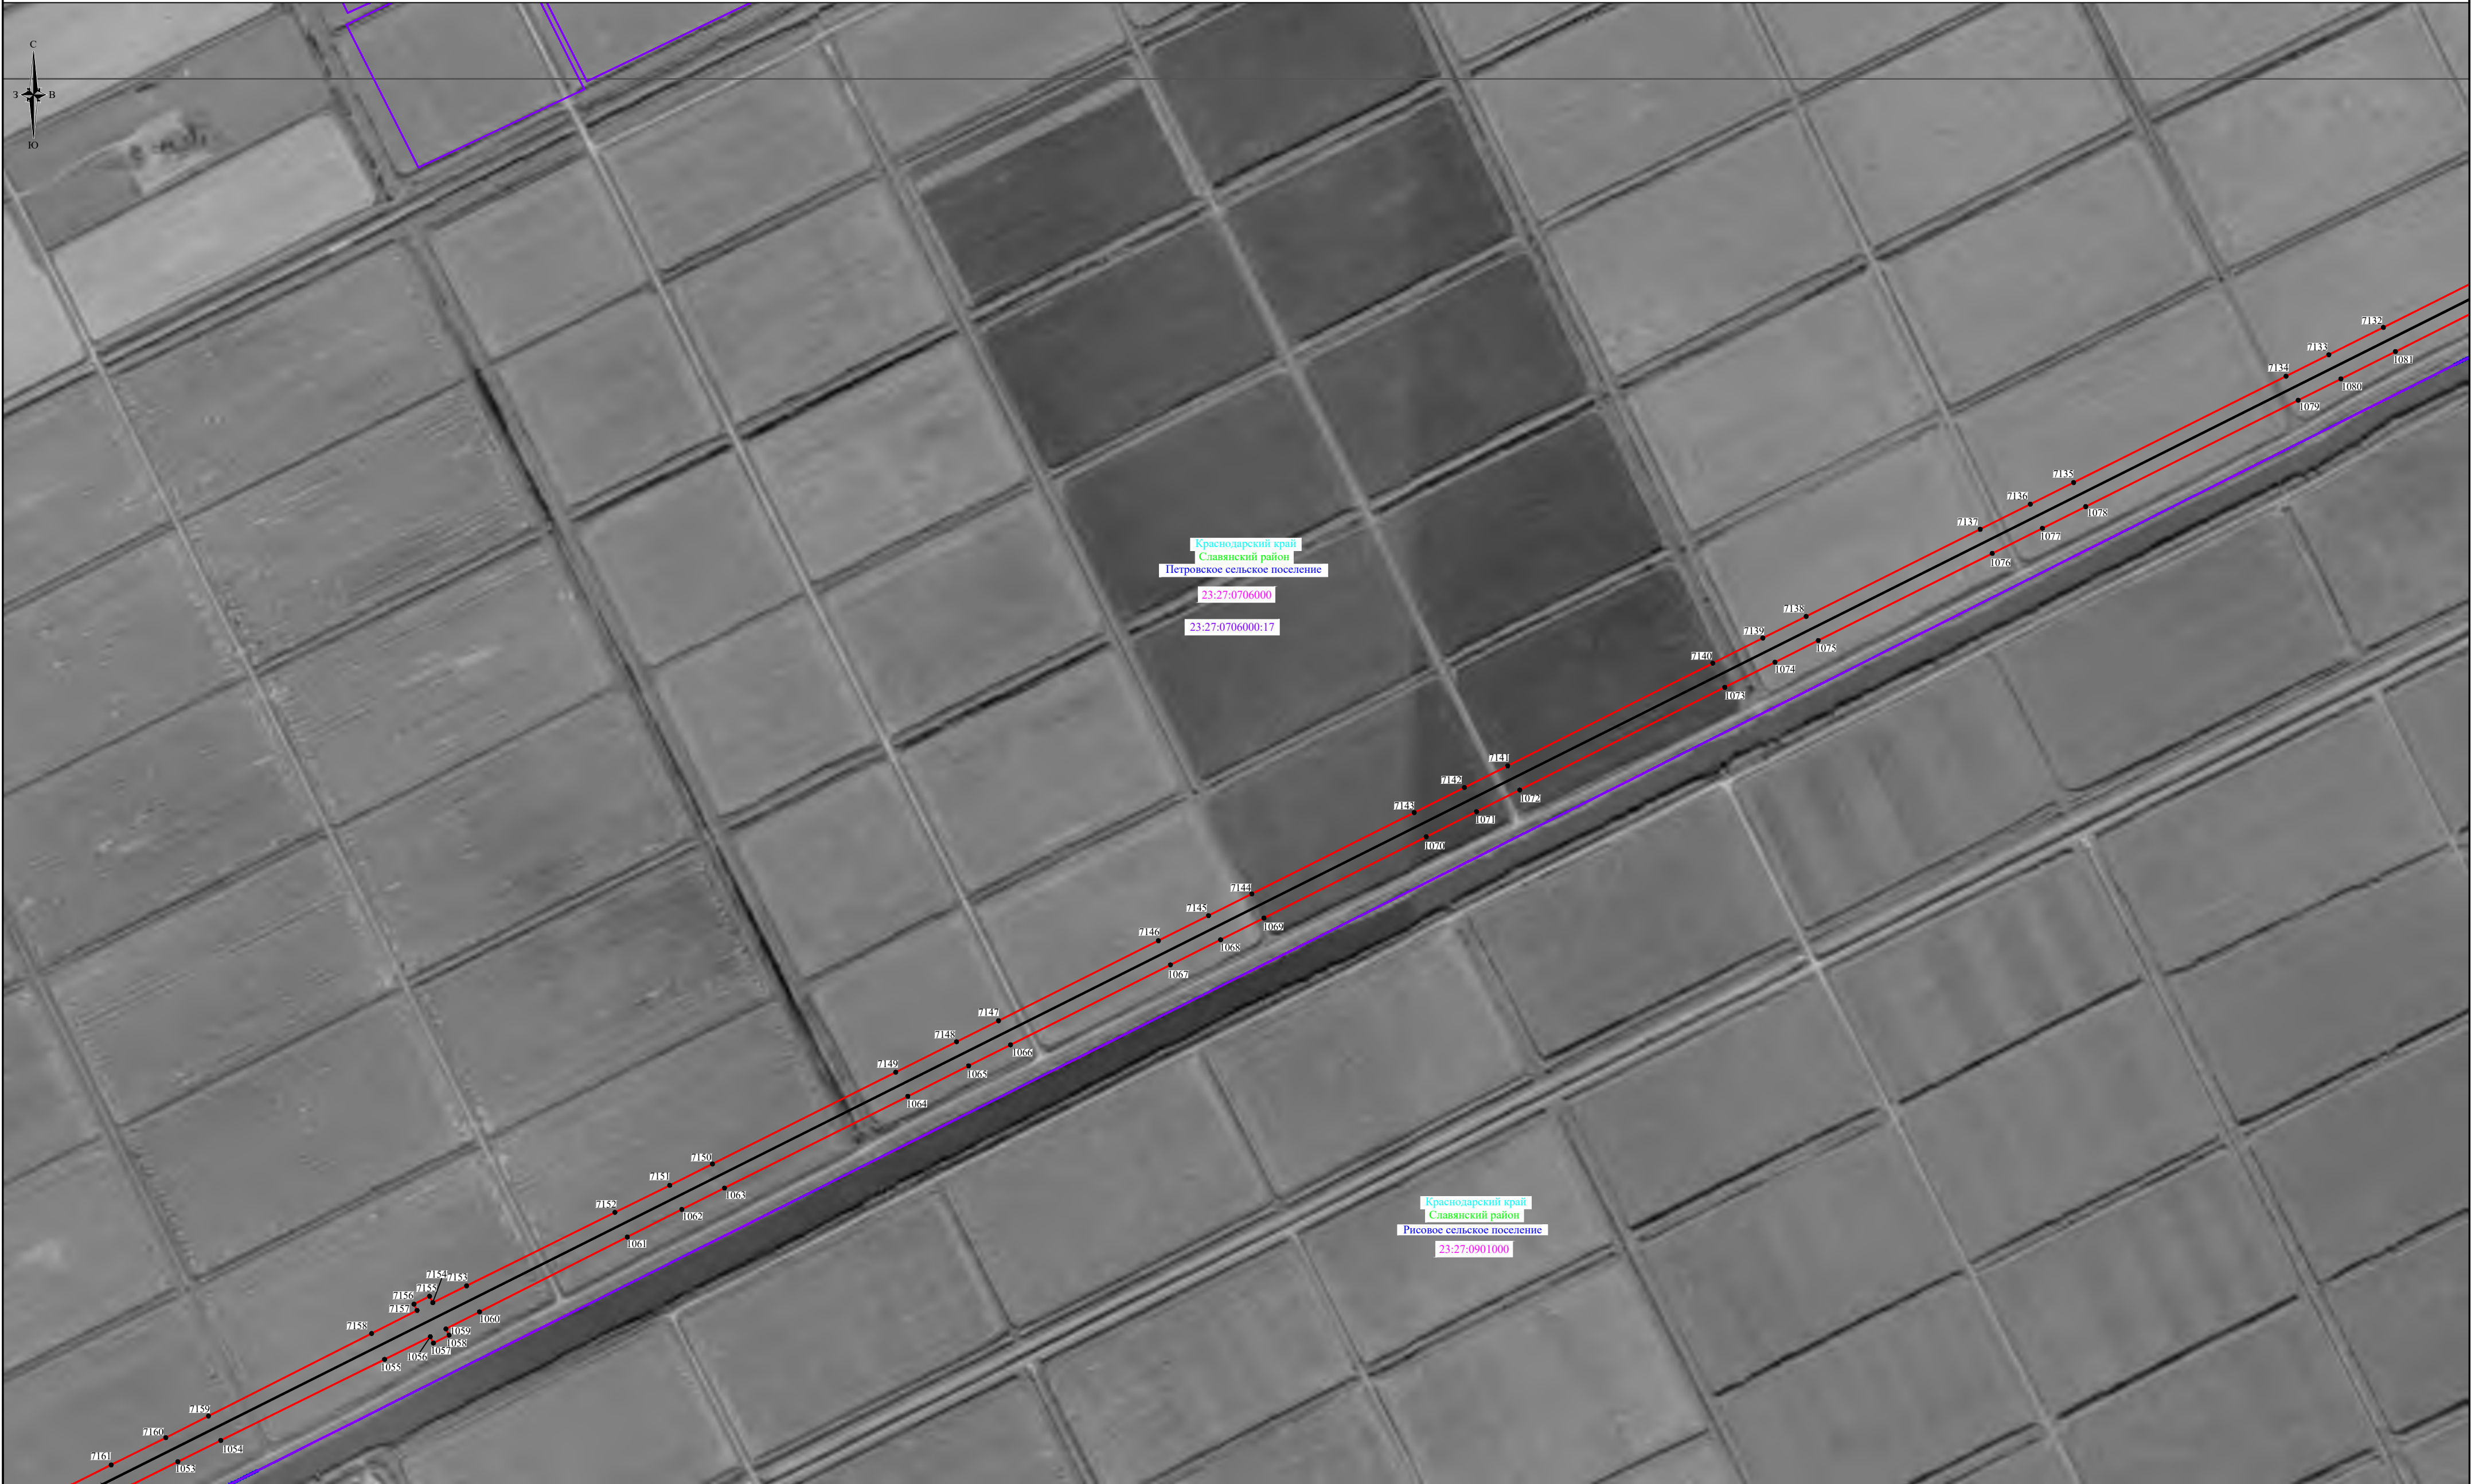

Используемые условные знаки и обозначения:


-  - проектные границы публичного сервитута;
-  - проектное местоположение инженерного сооружения;
-  - характерные точки проектных границ публичного сервитута;
-  - граница и номер кадастрового квартала, в отношении которых испрашивается публичный сервитут;
-  - граница и номер земельного участка, в отношении которых испрашивается публичный сервитут.

Условные границы административно-территориальных образований:



-  - наименование субъекта;
-  - граница и наименование района;
-  - граница и наименование поселения;
-  - граница и наименование населенного пункта.

Масштаб 1:5000


Схема расположения границ публичного сервитута

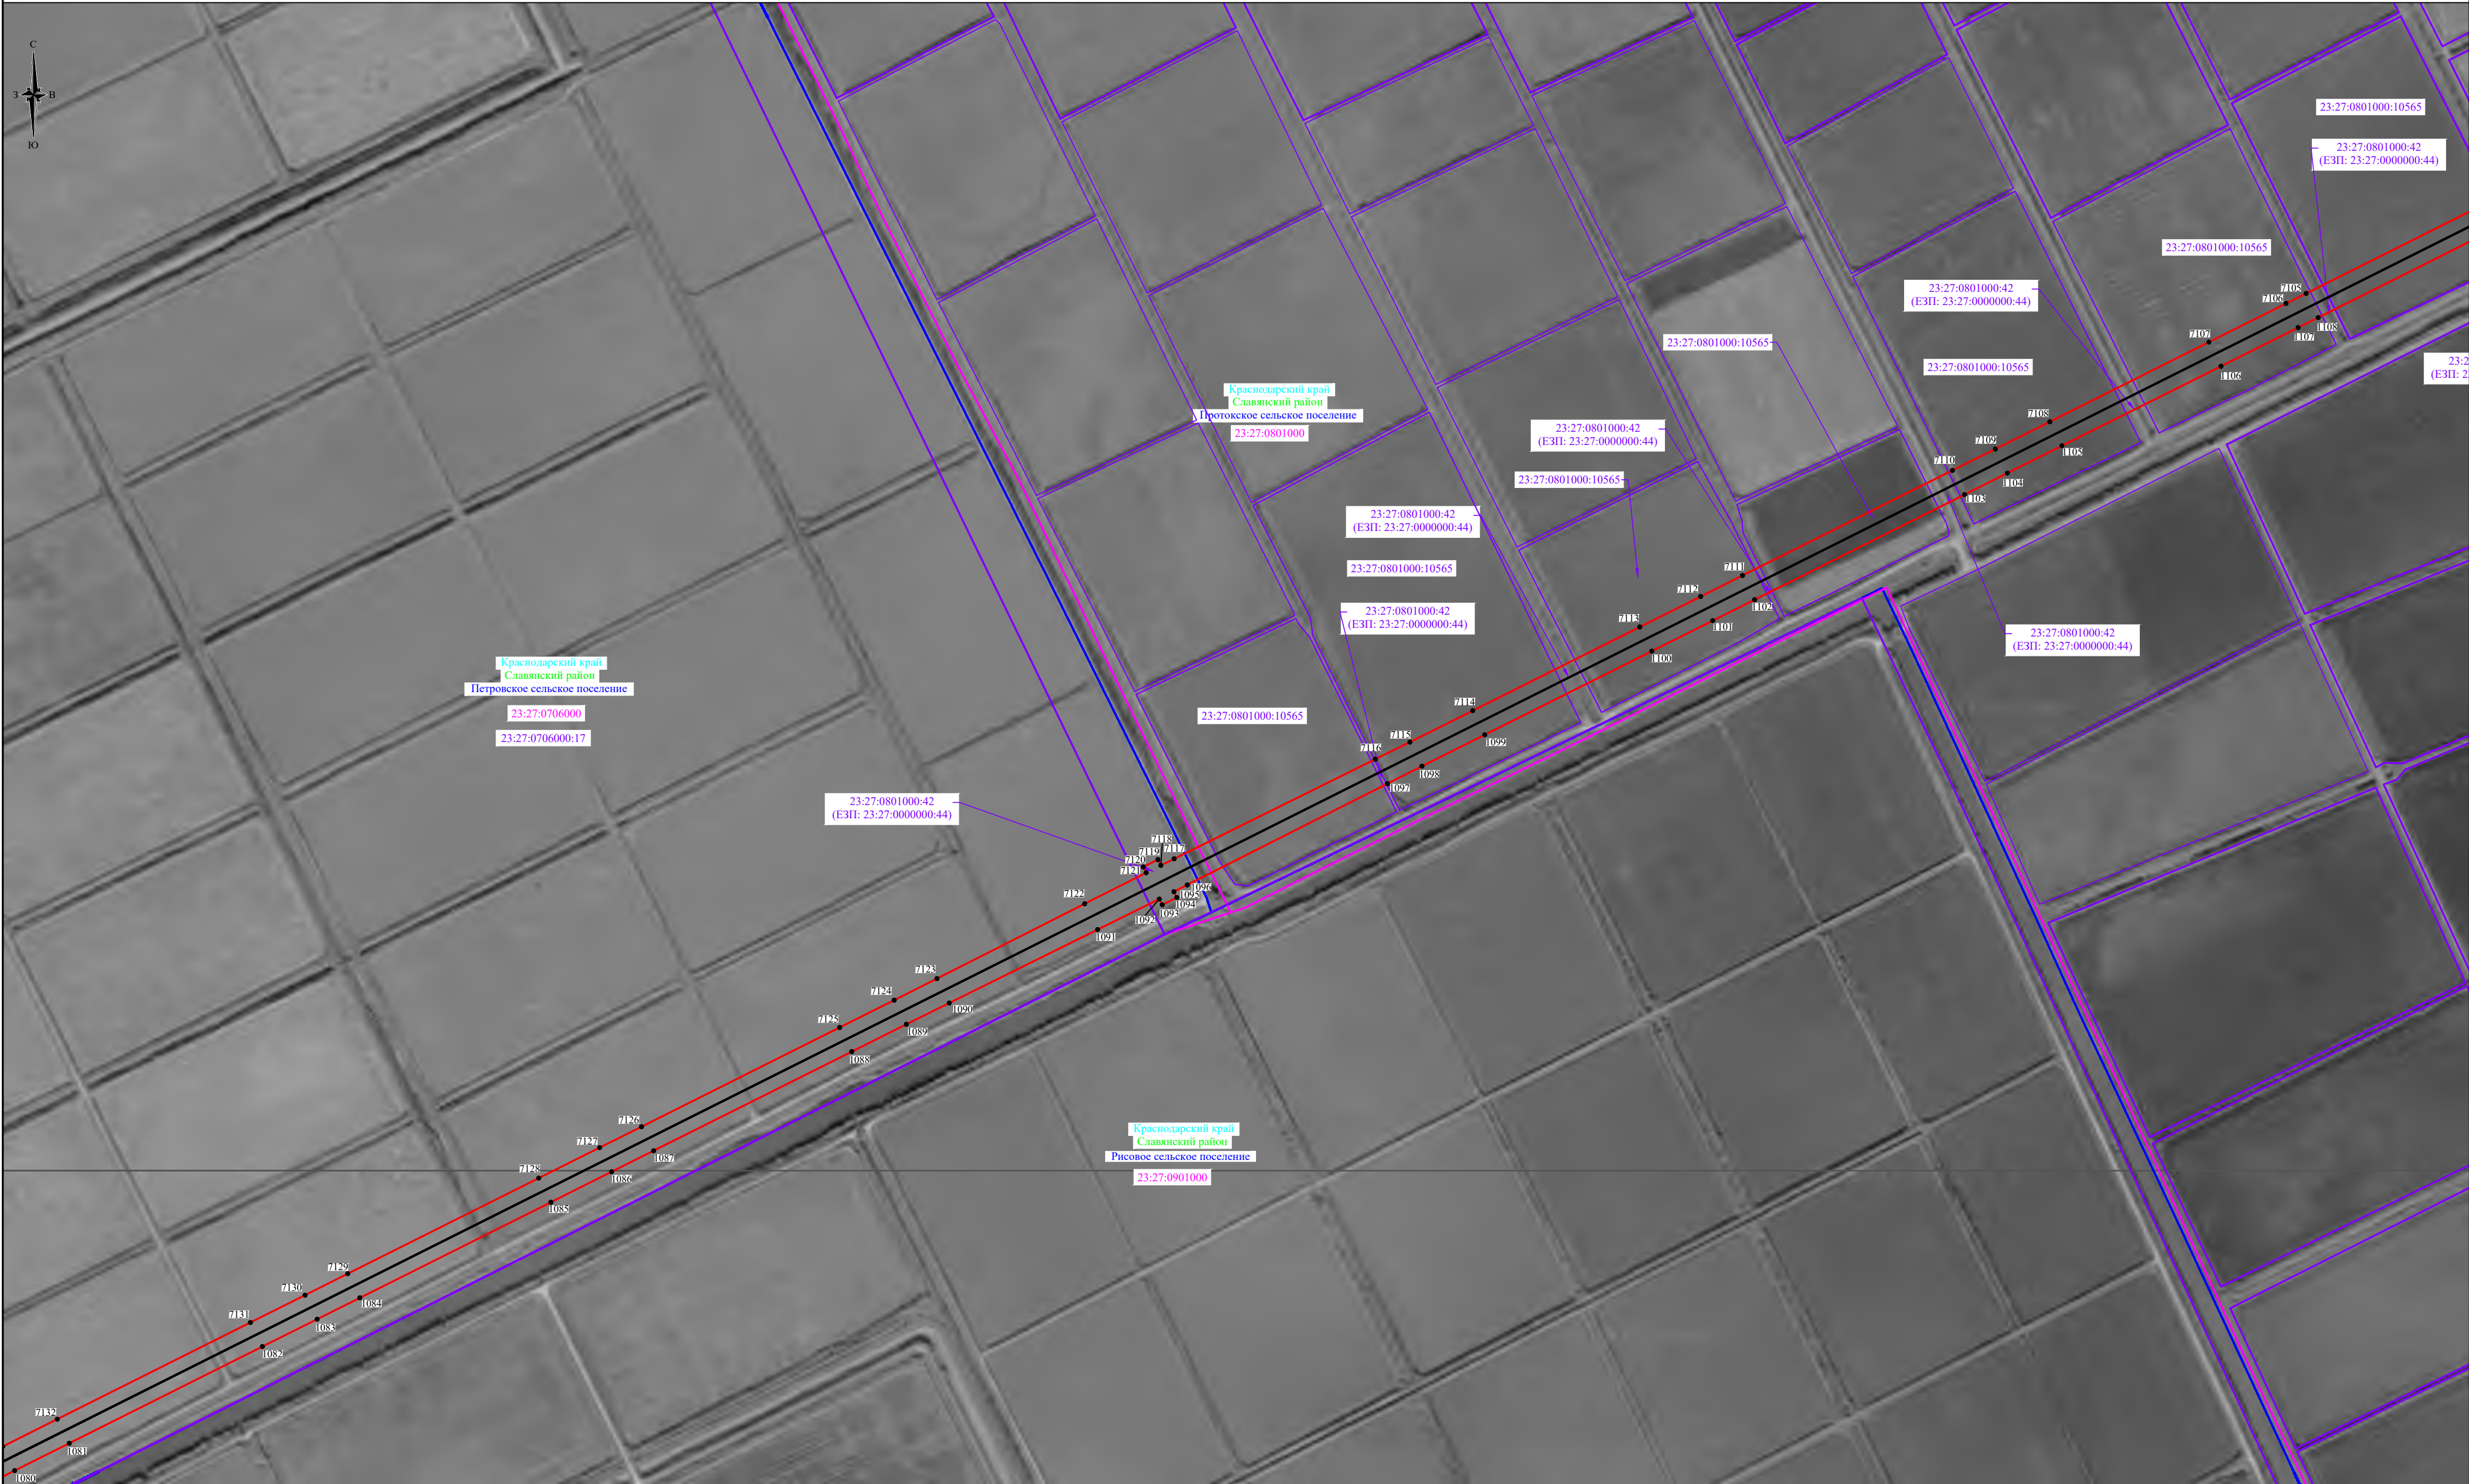

Используемые условные знаки и обозначения:

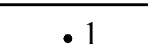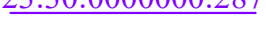
-  - проектные границы публичного сервитута;
-  - проектное местоположение инженерного сооружения;
-  - характерные точки проектных границ публичного сервитута;
-  - граница и номер кадастрового квартала, в отношении которых испрашивается публичный сервитут;
-  - граница и номер земельного участка, в отношении которых испрашивается публичный сервитут.

Условные границы административно-территориальных образований:

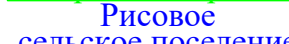
-  - наименование субъекта;
-  - граница и наименование района;
-  - граница и наименование поселения;
-  - граница и наименование населенного пункта.

Масштаб 1:5000

Схема расположения границ публичного сервитута

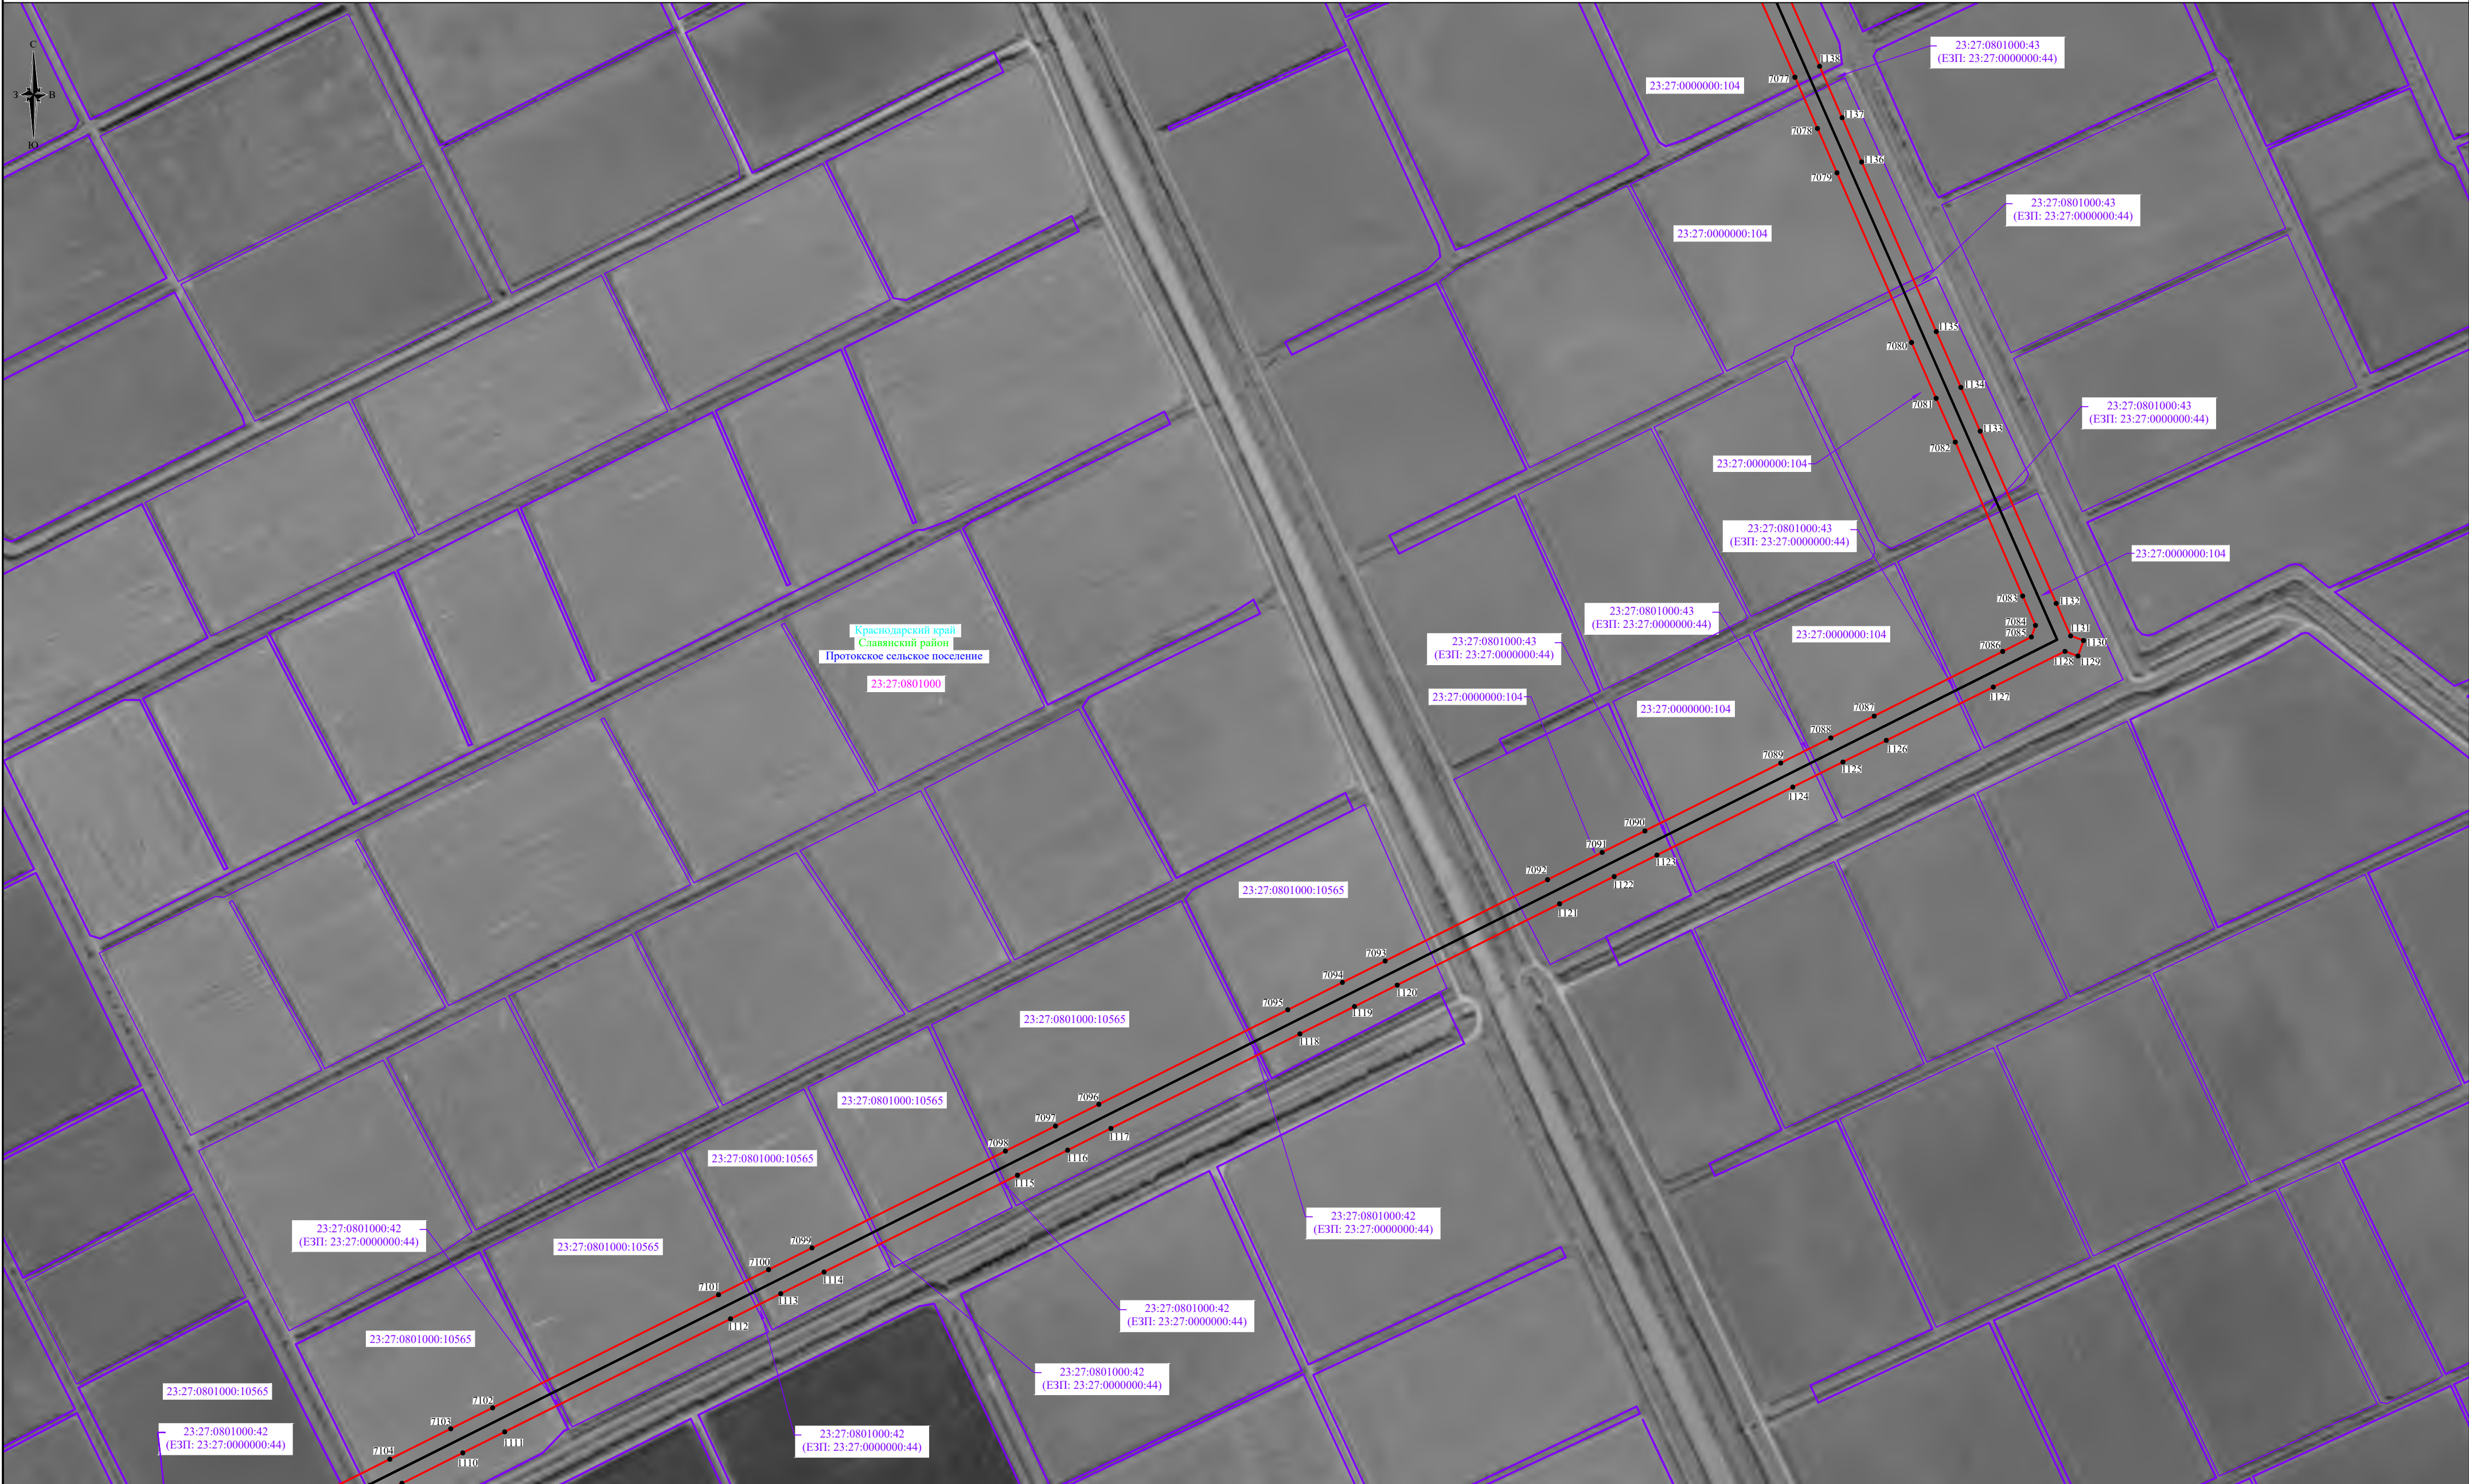

Используемые условные знаки и обозначения:

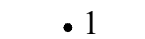-  - проектные границы публичного сервитута;
-  - проектное местоположение инженерного сооружения;
-  - характерные точки проектных границ публичного сервитута;
-  - граница и номер кадастрового квартала, в отношении которых испрашивается публичный сервитут;
-  - граница и номер земельного участка, в отношении которых испрашивается публичный сервитут.

Условные границы административно-территориальных образований:

-  - наименование субъекта;
-  - граница и наименование района;
-  - граница и наименование поселения;
-  - граница и наименование населенного пункта.

Масштаб 1:5000

[illegible]

Масштаб 1:5000


- Краснодарский край - наименование субъекта;
 Темрюкский район - граница и наименование района;
 Рисовое - граница и наименование поселения;
 сельское поселение - граница и наименование населенного пункта.
 хутор Победа



Используемые условные знаки и обозначения:

-  - проектные границы публичного сервитута;
-  - проектное местоположение инженерного сооружения;
-  - характерные точки проектных границ публичного сервитута;
-  - граница и номер кадастрового квартала, в отношении которых испрашивается публичный сервитут;
-  - граница и номер земельного участка, в отношении которых испрашивается публичный сервитут.

Условные границы административно-территориальных образований:

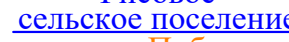-  - наименование субъекта;
-  - граница и наименование района;
-  - граница и наименование поселения;
-  - граница и наименование населенного пункта.

Масштаб 1:5000


[illegible]

Масштаб 1:5000

- Краснодарский край - наименование субъекта;
Темрюкский район - граница и наименование района;
Рисовое
сельское поселение - граница и наименование поселения;
хутор Победа - граница и наименование населенного пункта.



Используемые условные знаки и обозначения:

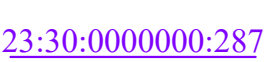-  - проектные границы публичного сервитута;
-  - проектное местоположение инженерного сооружения;
-  - характерные точки проектных границ публичного сервитута;
-  - граница и номер кадастрового квартала, в отношении которых испрашивается публичный сервитут;
-  - граница и номер земельного участка, в отношении которых испрашивается публичный сервитут.

Условные границы административно-территориальных образований:

-  - наименование субъекта;
-  - граница и наименование района;
-  - граница и наименование поселения;
-  - граница и наименование населенного пункта.

Масштаб 1:5000

Схема расположения границ публичного сервитута



Используемые условные знаки и обозначения:


-  - проектные границы публичного сервитута;
-  - проектное местоположение инженерного сооружения;
-  - характерные точки проектных границ публичного сервитута;
-  - граница и номер кадастрового квартала, в отношении которых испрашивается публичный сервитут;
-  - граница и номер земельного участка, в отношении которых испрашивается публичный сервитут.

Условные границы административно-территориальных образований:

-  - наименование субъекта;
-  - граница и наименование района;
-  - граница и наименование поселения;
-  - граница и наименование населенного пункта.

Масштаб 1:5000

Схема расположения границ публичного сервитута

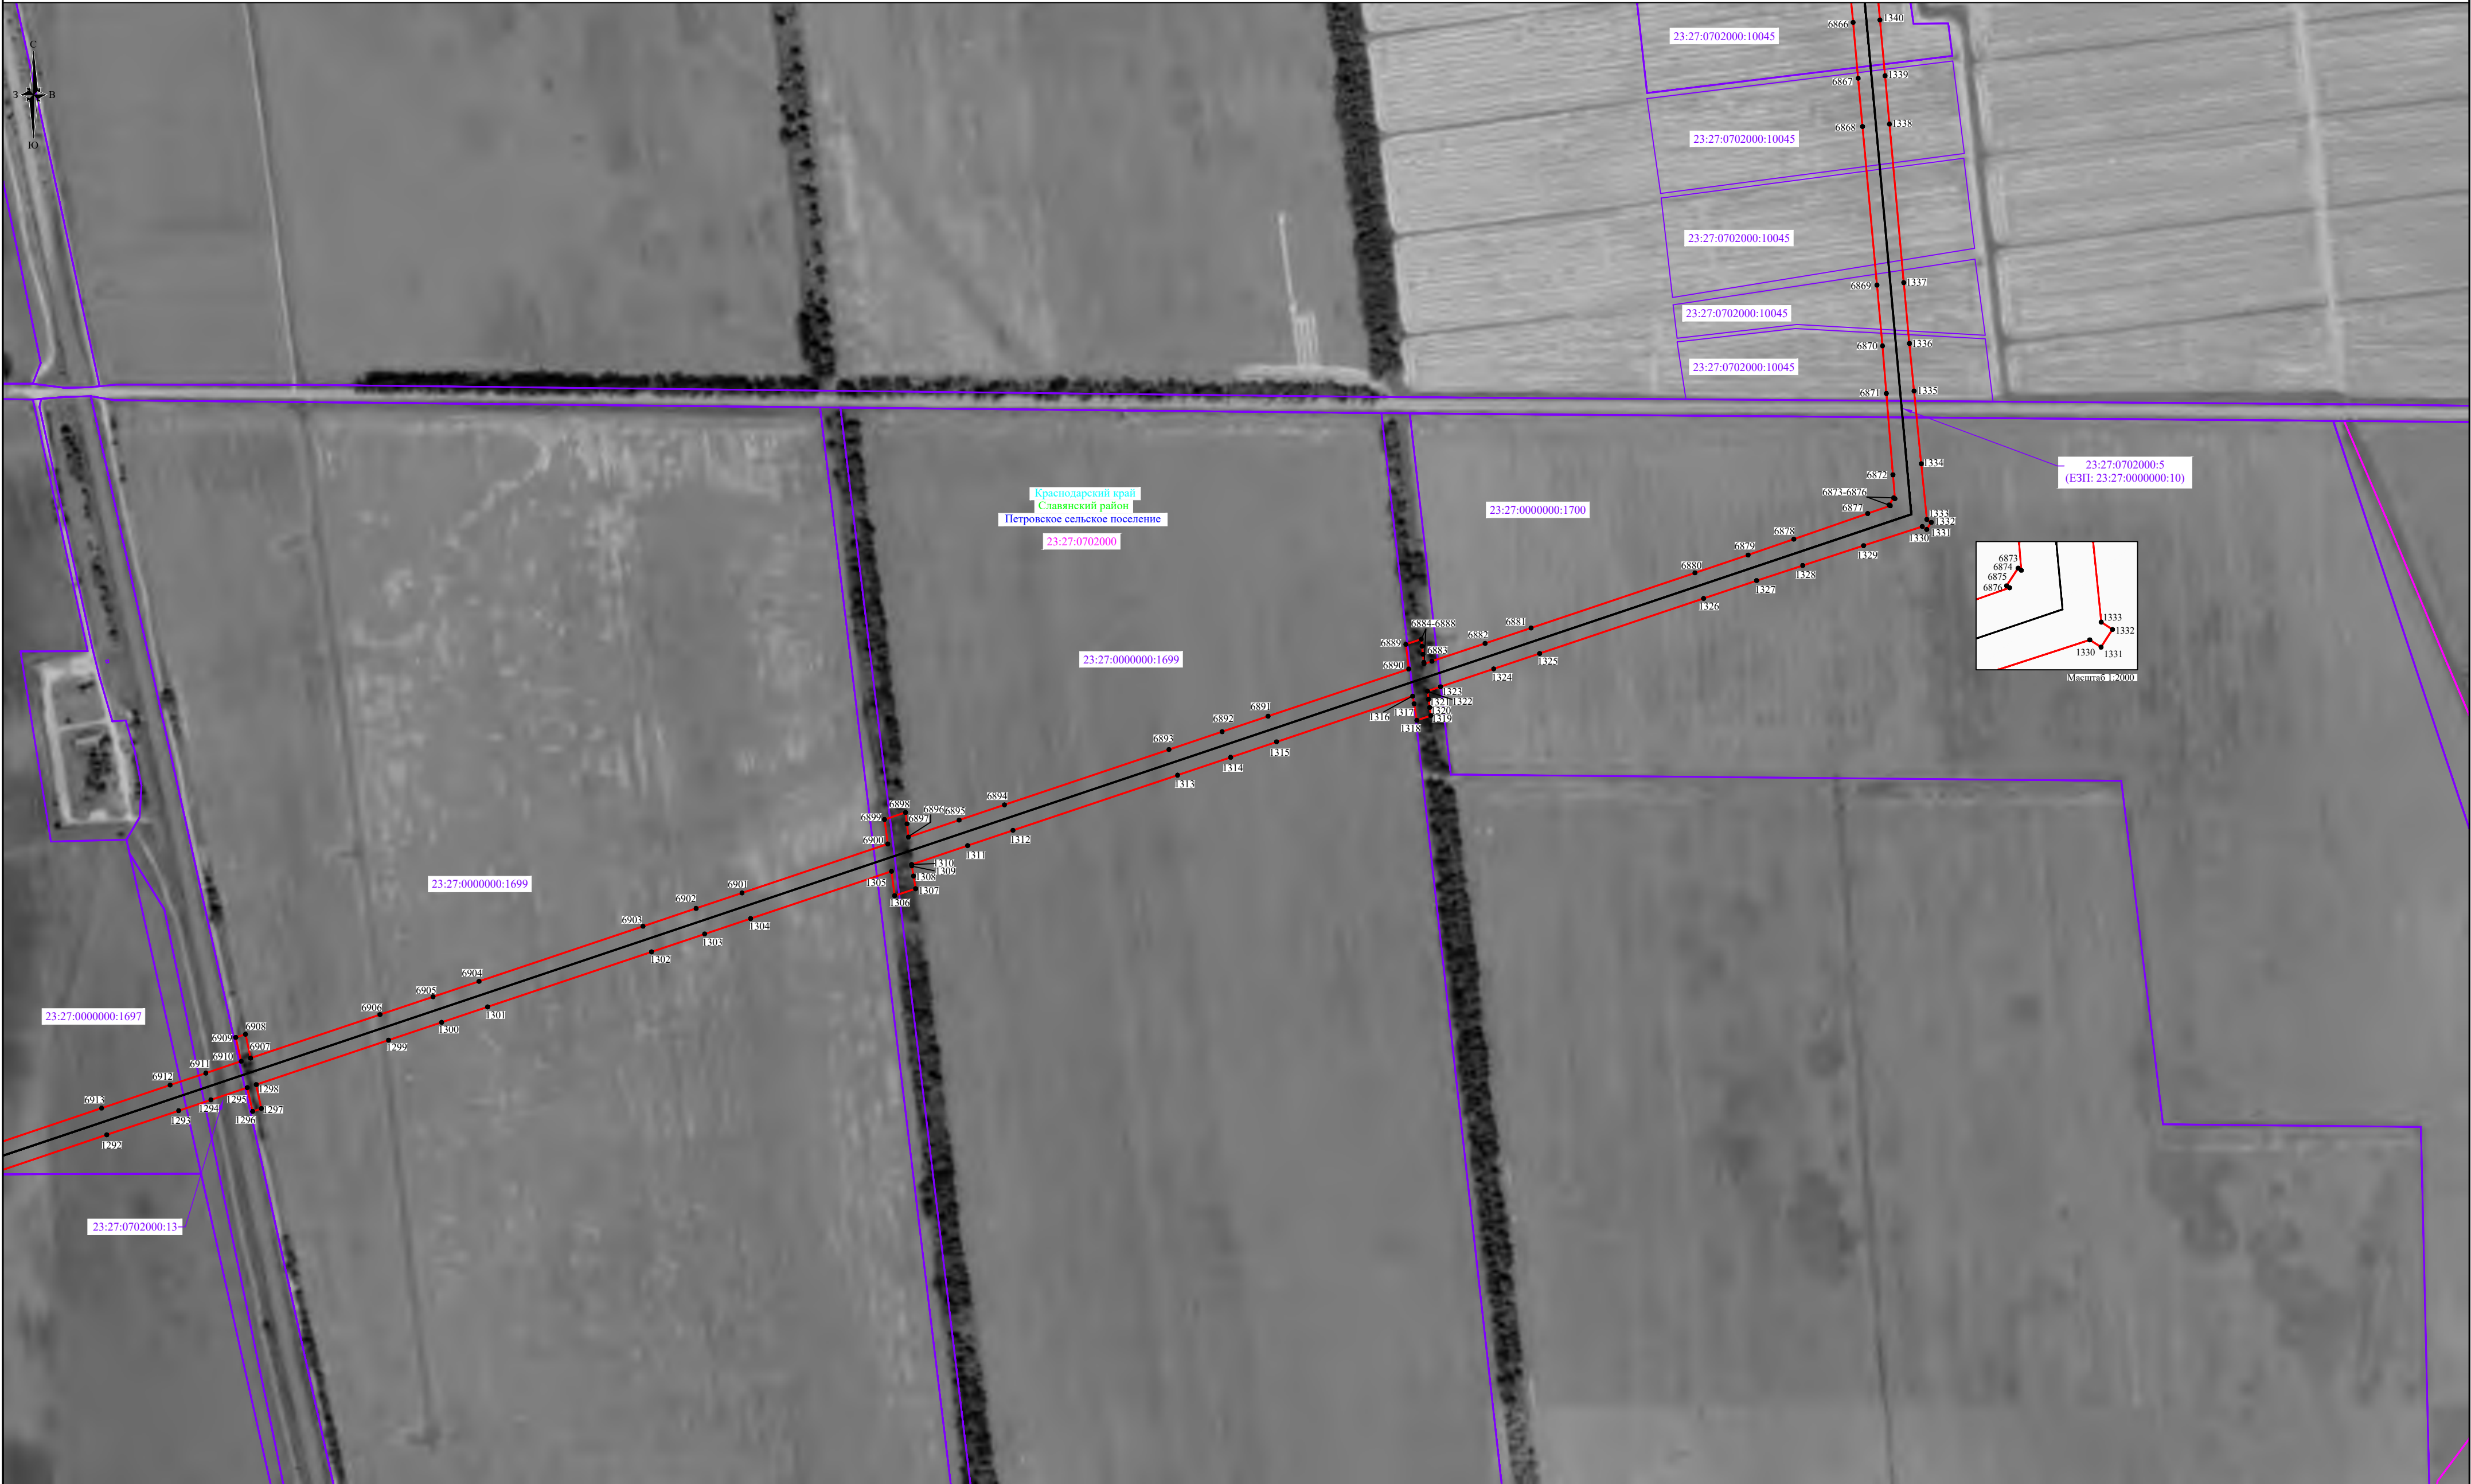

Используемые условные знаки и обозначения:

-  - проектные границы публичного сервитута;
-  - проектное местоположение инженерного сооружения;
-  - характерные точки проектных границ публичного сервитута;
-  - граница и номер кадастрового квартала, в отношении которых испрашивается публичный сервитут;
-  - граница и номер земельного участка, в отношении которых испрашивается публичный сервитут.

Условные границы административно-территориальных образований:

-  - наименование субъекта;
-  - граница и наименование района;
-  - граница и наименование поселения;
-  - граница и наименование населенного пункта.

Масштаб 1:5000

Масштаб 1:5000



23:30:0000000:287

- Краснодарский край - наименование субъекта;
 Темрюкский район - граница и наименование района;
 Рисовое - граница и наименование поселения;
 сельское поселение - граница и наименование населенного пункта.
 хутор Победа

Схема расположения границ публичного сервитута



Используемые условные знаки и обозначения:

- проектные границы публичного сервитута;
- проектное местоположение инженерного сооружения;
- характерные точки проектных границ публичного сервитута;
- граница и номер кадастрового квартала, в отношении которых испрашивается публичный сервитут;
- граница и номер земельного участка, в отношении которых испрашивается публичный сервитут.

Условные границы административно-территориальных образований:

- наименование субъекта;
- граница и наименование района;
- граница и наименование поселения;
- граница и наименование населенного пункта.

Масштаб 1:5000

Схема расположения границ публичного сервитута



Используемые условные знаки и обозначения:

-  - проектные границы публичного сервитута;
-  - проектное местоположение инженерного сооружения;
-  - характерные точки проектных границ публичного сервитута;
-  - граница и номер кадастрового квартала, в отношении которых испрашивается публичный сервитут;
-  - граница и номер земельного участка, в отношении которых испрашивается публичный сервитут.

Условные границы административно-территориальных образований:

-  - наименование субъекта;
-  - граница и наименование района;
-  - граница и наименование поселения;
-  - граница и наименование населенного пункта.


Масштаб 1:5000



Используемые условные знаки и обозначения:


-  - проектные границы публичного сервитута;
-  1 - проектное местоположение инженерного сооружения;
-  - характерные точки проектных границ публичного сервитута;
-  - граница и номер кадастрового квартала, в отношении которых испрашивается публичный сервитут;
- граница и номер земельного участка, в отношении которых испрашивается публичный сервитут.

Условные границы административно-территориальных образований:

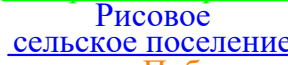
-  - наименование субъекта;
-  - граница и наименование района;
-  - граница и наименование поселения;
-  - граница и наименование населенного пункта.

Масштаб 1:5000

Схема расположения границ публичного сервитута

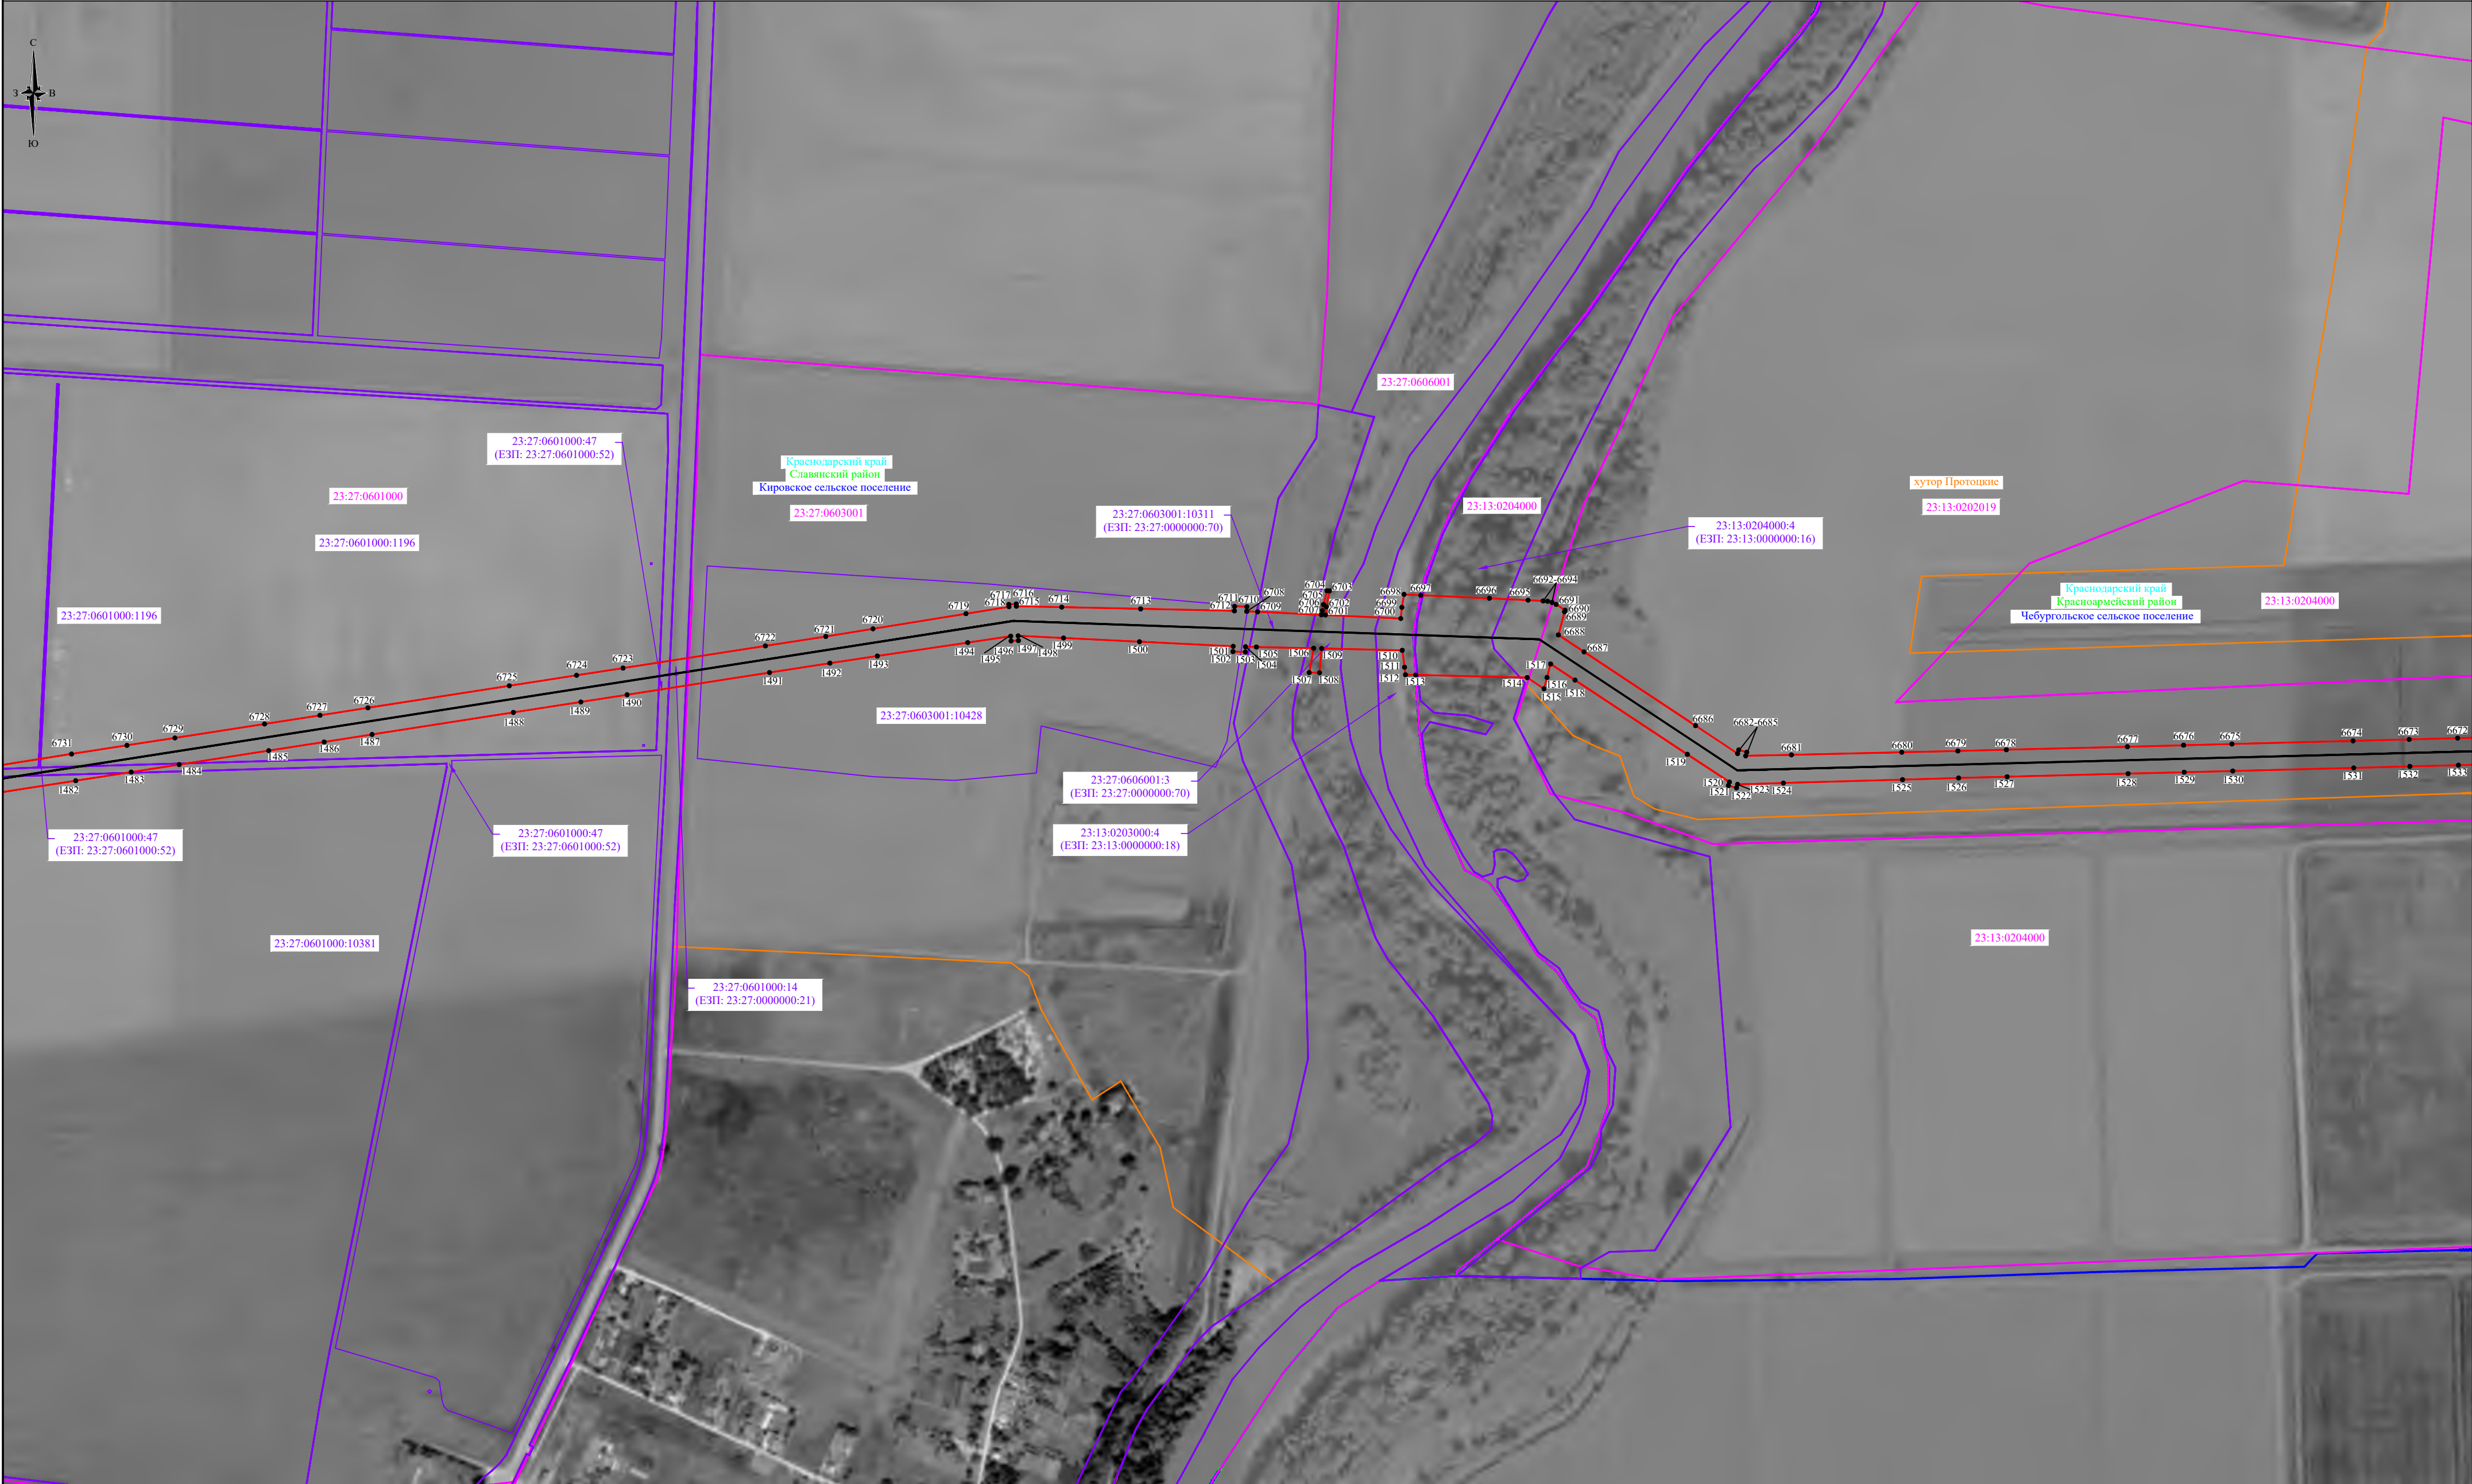

Используемые условные знаки и обозначения:

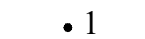-  - проектные границы публичного сервитута;
-  - проектное местоположение инженерного сооружения;
-  - характерные точки проектных границ публичного сервитута;
-  - граница и номер кадастрового квартала, в отношении которых испрашивается публичный сервитут;
-  - граница и номер земельного участка, в отношении которых испрашивается публичный сервитут.

Условные границы административно-территориальных образований:

-  - наименование субъекта;
-  - граница и наименование района;
-  - граница и наименование поселения;
-  - граница и наименование населенного пункта.

Масштаб 1:5000

[illegible]

Масштаб 1:5000

- Краснодарский край - наименование субъекта;
 Темрюкский район - граница и наименование района;
 Рисовое - граница и наименование поселения;
 сельское поселение - граница и наименование населенного пункта.
 хутор Победа



Используемые условные знаки и обозначения:

- проектные границы публичного сервитута;
- проектное местоположение инженерного сооружения;
- характерные точки проектных границ публичного сервитута;
- граница и номер кадастрового квартала, в отношении которых испрашивается публичный сервитут;
- граница и номер земельного участка, в отношении которых испрашивается публичный сервитут.

Условные границы административно-территориальных образований:

- Краснодарский край - наименование субъекта;
- Темрюкский район - граница и наименование района;
- Рисовое - граница и наименование поселения;
- хутор Победа - граница и наименование населенного пункта.

Масштаб 1:5000



Используемые условные знаки и обозначения:


-  - проектные границы публичного сервитута;
-  - проектное местоположение инженерного сооружения;
-  - характерные точки проектных границ публичного сервитута;
-  - граница и номер кадастрового квартала, в отношении которых испрашивается публичный сервитут;
-  - граница и номер земельного участка, в отношении которых испрашивается публичный сервитут.

Условные границы административно-территориальных образований:

-  - наименование субъекта;
-  - граница и наименование района;
-  - граница и наименование поселения;
-  - граница и наименование населенного пункта.

Масштаб 1:5000

Схема расположения границ публичного сервитута

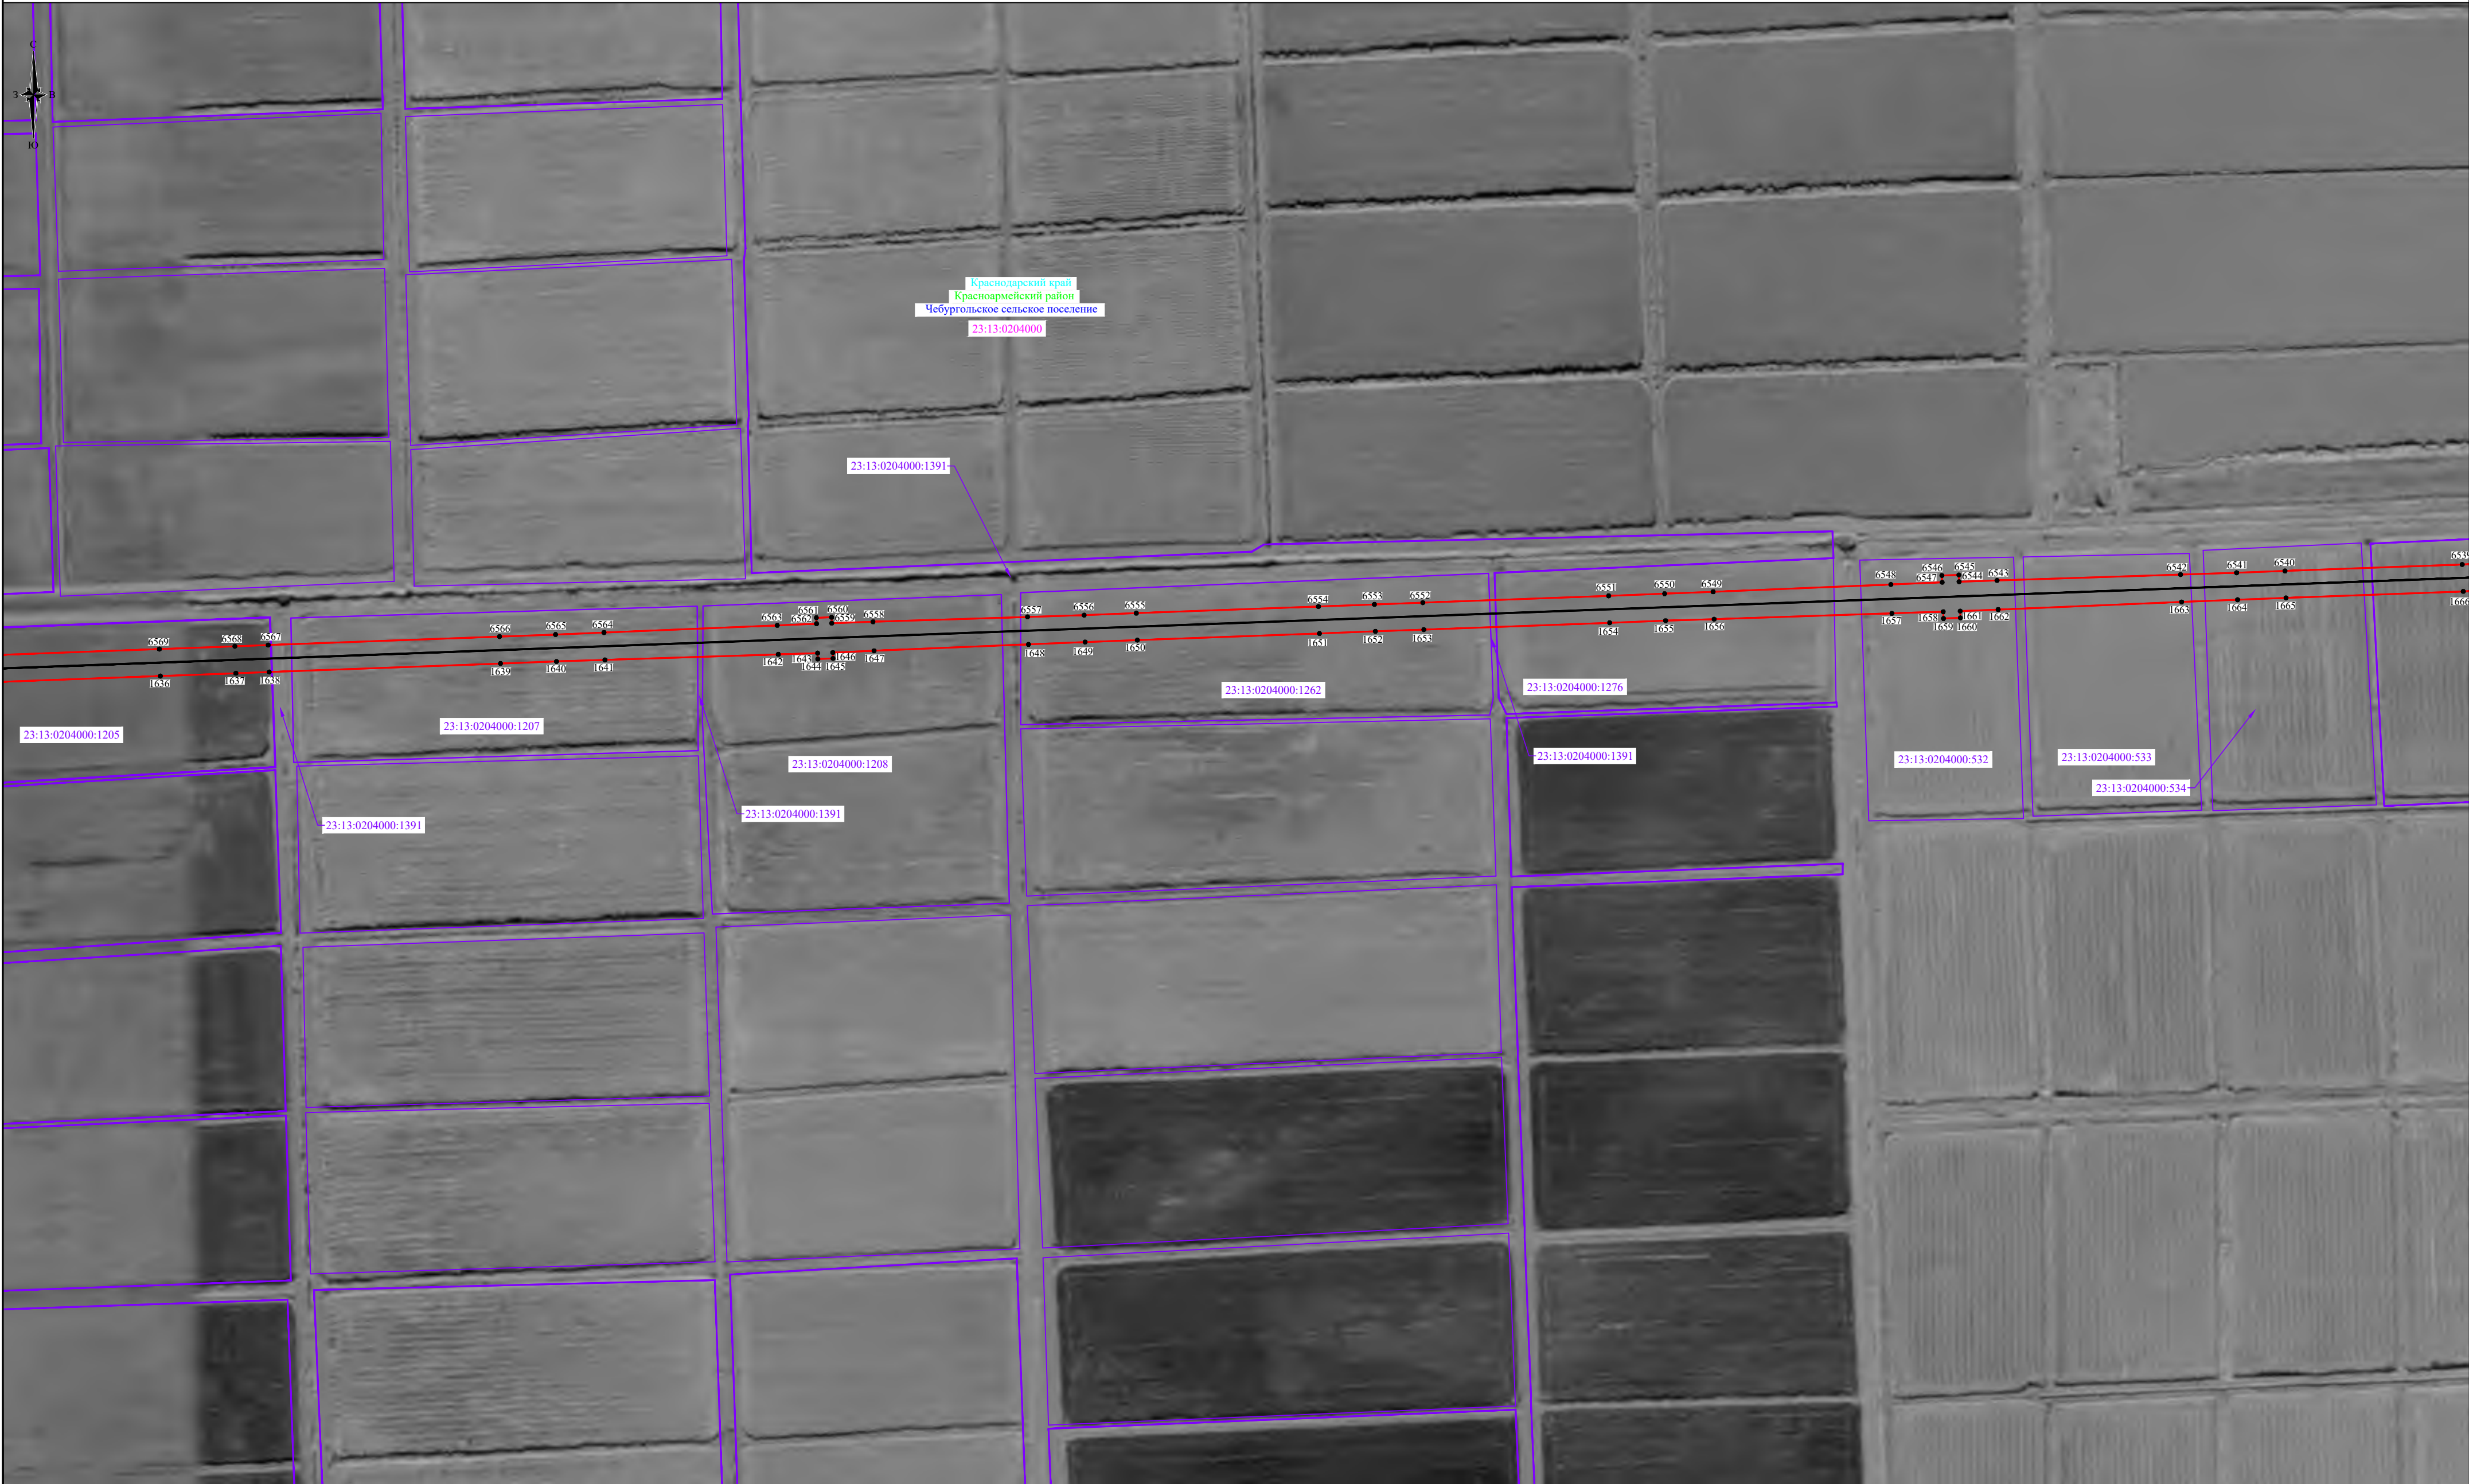

Используемые условные знаки и обозначения:


-  - проектные границы публичного сервитута;
-  - проектное местоположение инженерного сооружения;
-  - характерные точки проектных границ публичного сервитута;
-  - граница и номер кадастрового квартала, в отношении которых испрашивается публичный сервитут;
-  - граница и номер земельного участка, в отношении которых испрашивается публичный сервитут.

Условные границы административно-территориальных образований:

-  - наименование субъекта;
-  - граница и наименование района;
-  - граница и наименование поселения;
-  - граница и наименование населенного пункта.

Масштаб 1:5000

Схема расположения границ публичного сервитута

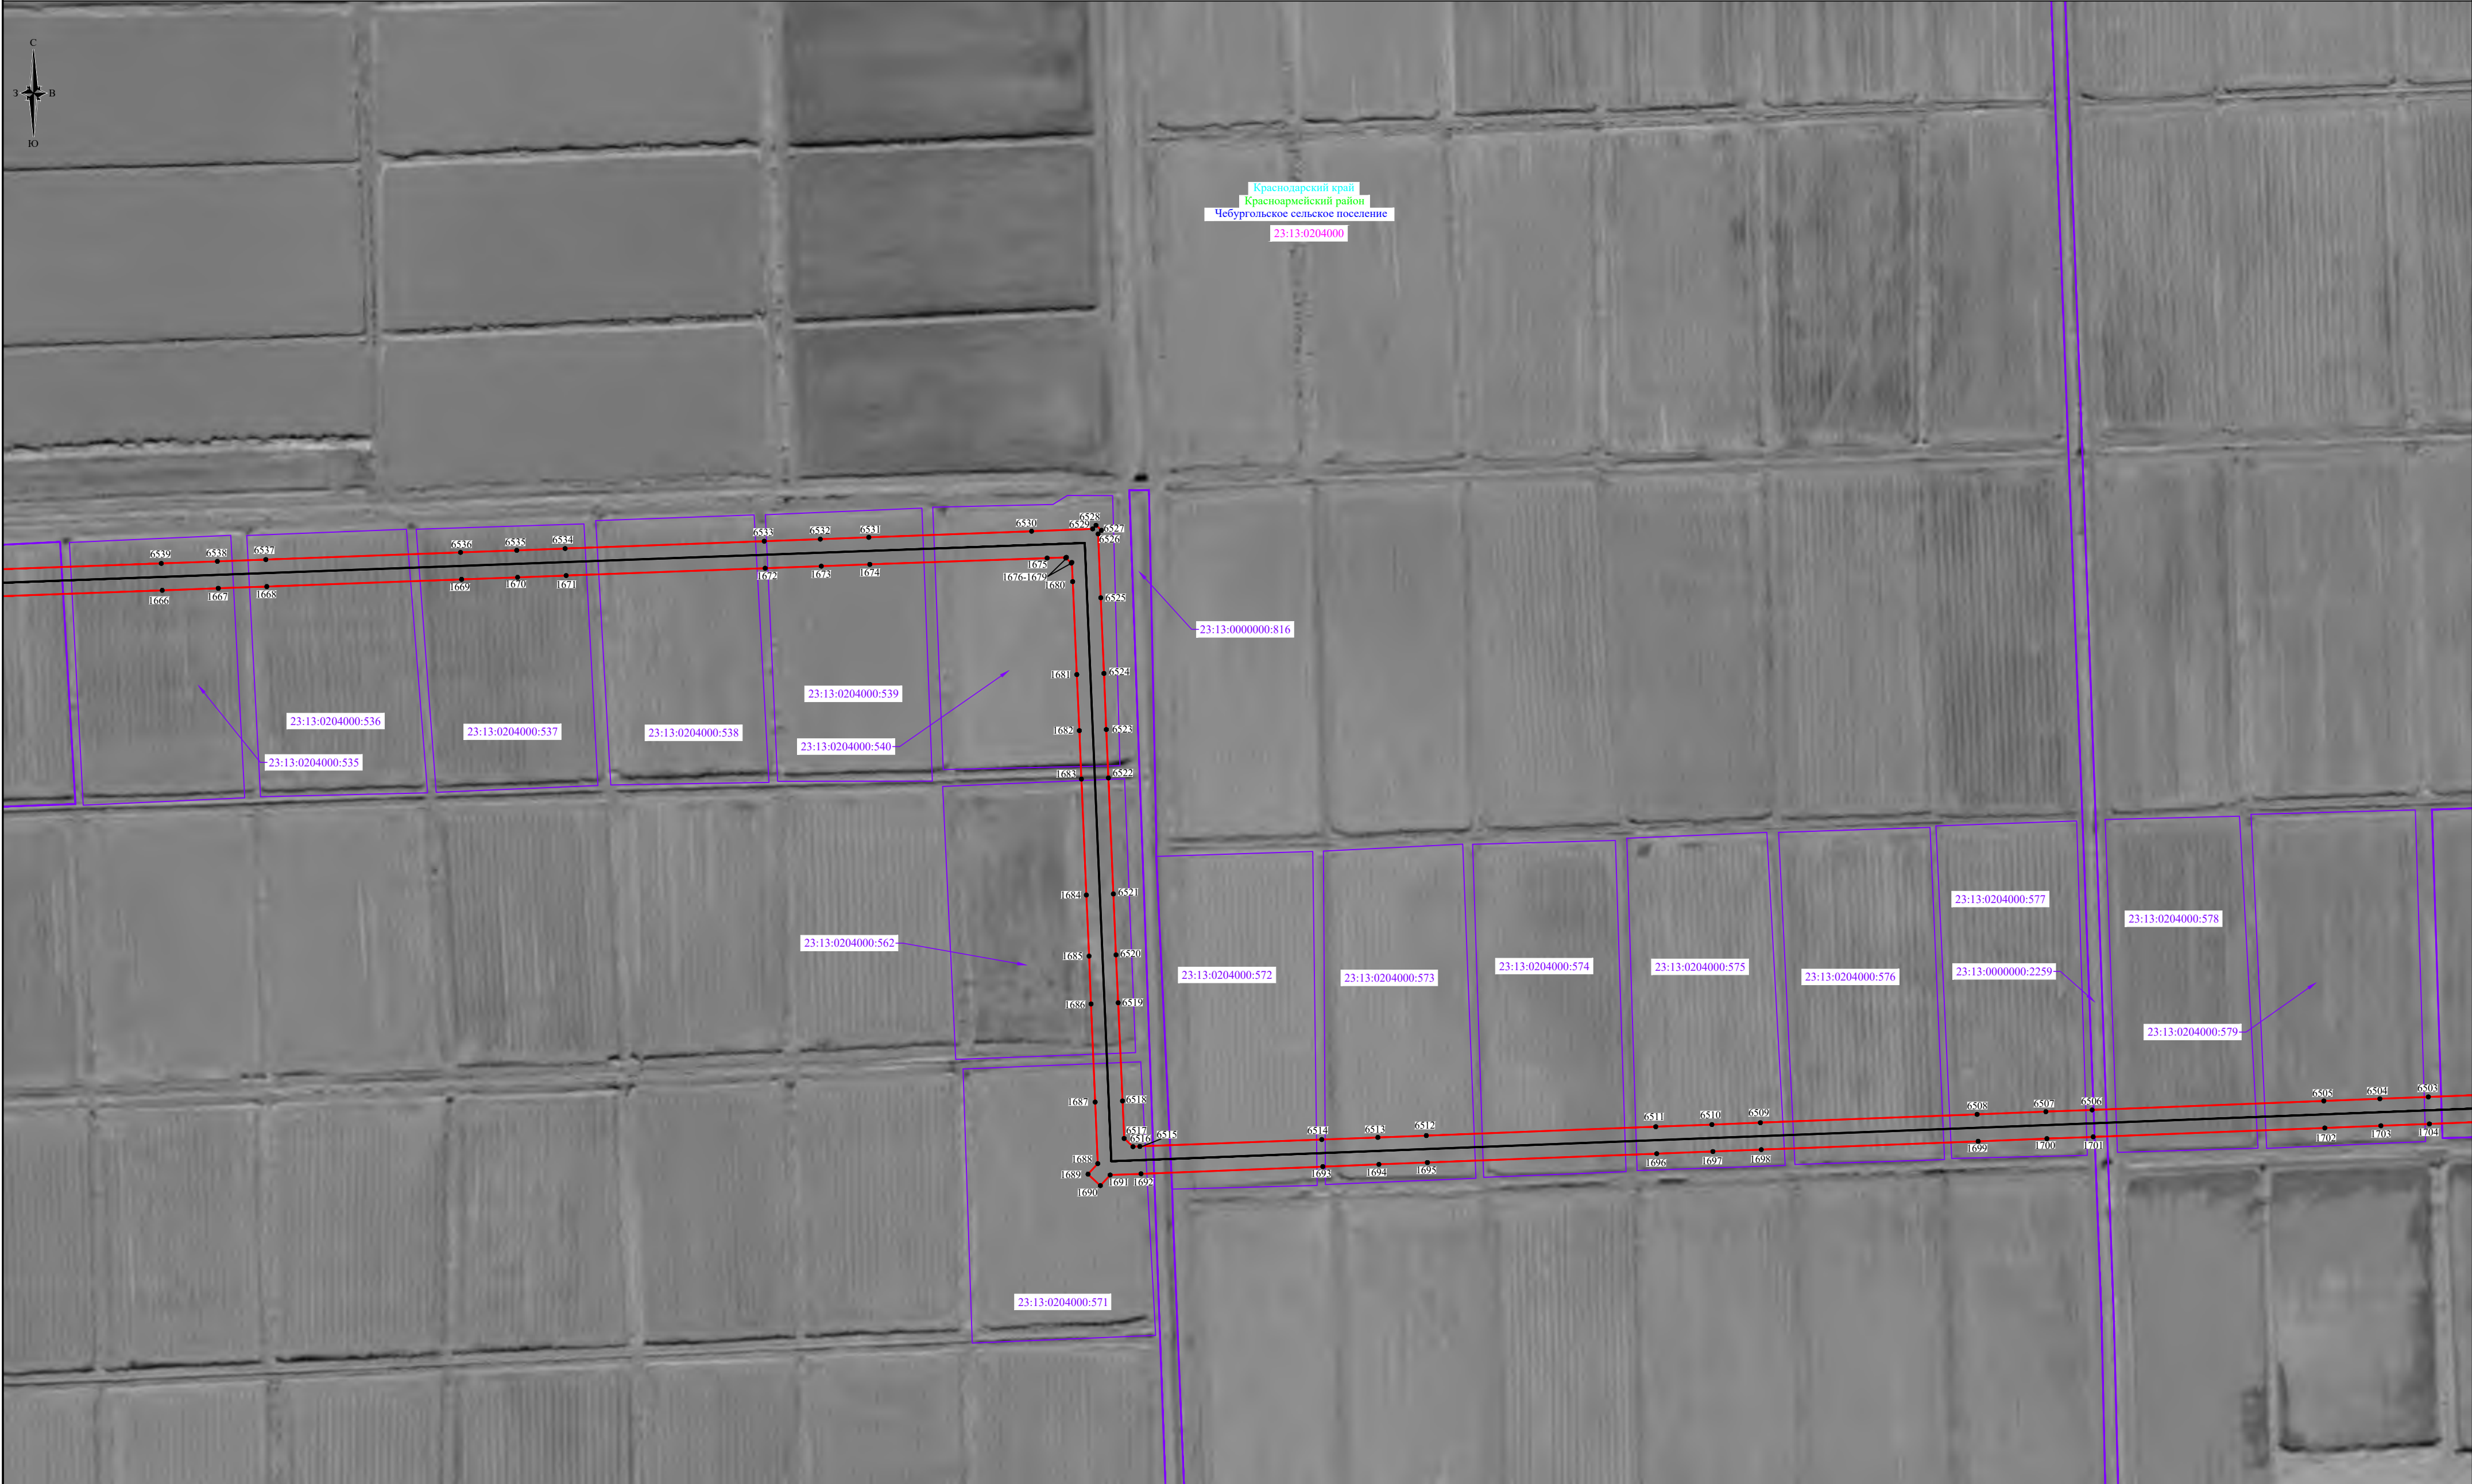

Используемые условные знаки и обозначения:

-  - проектные границы публичного сервитута;
-  - проектное местоположение инженерного сооружения;
-  - характерные точки проектных границ публичного сервитута;
-  - граница и номер кадастрового квартала, в отношении которых испрашивается публичный сервитут;
-  - граница и номер земельного участка, в отношении которых испрашивается публичный сервитут.

Условные границы административно-территориальных образований:

-  - наименование субъекта;
-  - граница и наименование района;
-  - граница и наименование поселения;
-  - граница и наименование населенного пункта.

Масштаб 1:5000

Краснодарский край
Красноармейский район
Чебургольское сельское поселение

23:13:0204000:580

23:13:0204000:581

23:13:0204000:582

23:13:0204000:583

23:13:0204000:584

23:13:0204000:585

23:13:0204000:608

23:13:0204000:624

23:13:0302000:471
(ЕЗП: 23:13:0302000:524)

Краснодарский край
Красноармейский район
Староджельневское сельское поселение

23:13:0302000

23:13:0000000:2458

23:13:0302000:1293

23:13:0302000:1293

23:13:0302000:1293

23:13:0302000:579
(ЕЗП: 23:13:0302000:626)

Масштаб 1:5000




Краснодарский край - наименование субъекта;
 Темрюкский район - граница и наименование района;
 Рисовое - граница и наименование поселения;
 сельское поселение - граница и наименование населенного пункта.
 хутор Победа

Схема расположения границ публичного сервитута



Используемые условные знаки и обозначения:

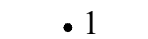-  - проектные границы публичного сервитута;
-  - проектное местоположение инженерного сооружения;
-  - характерные точки проектных границ публичного сервитута;
-  - граница и номер кадастрового квартала, в отношении которых испрашивается публичный сервитут;
-  - граница и номер земельного участка, в отношении которых испрашивается публичный сервитут.

Условные границы административно-территориальных образований:

-  - наименование субъекта;
-  - граница и наименование района;
-  - граница и наименование поселения;
-  - граница и наименование населенного пункта.

Масштаб 1:5000

Схема расположения границ публичного сервитута



Используемые условные знаки и обозначения:


- 1
 - проектные границы публичного сервитута;
 - проектное местоположение инженерного сооружения;
 - характерные точки проектных границ публичного сервитута;
 - граница и номер кадастрового квартала, в отношении которых испрашивается публичный сервитут;
 - граница и номер земельного участка, в отношении которых испрашивается публичный сервитут.

Условные границы административно-территориальных образований:

- Краснодарский край - наименование субъекта;
Темрюкский район - граница и наименование района;
 Рисовое - наименование населенного пункта;
сельское поселение - граница и наименование поселения;
хутор Победа - граница и наименование населенного пункта.

Масштаб 1:5000

Схема расположения границ публичного сервитута

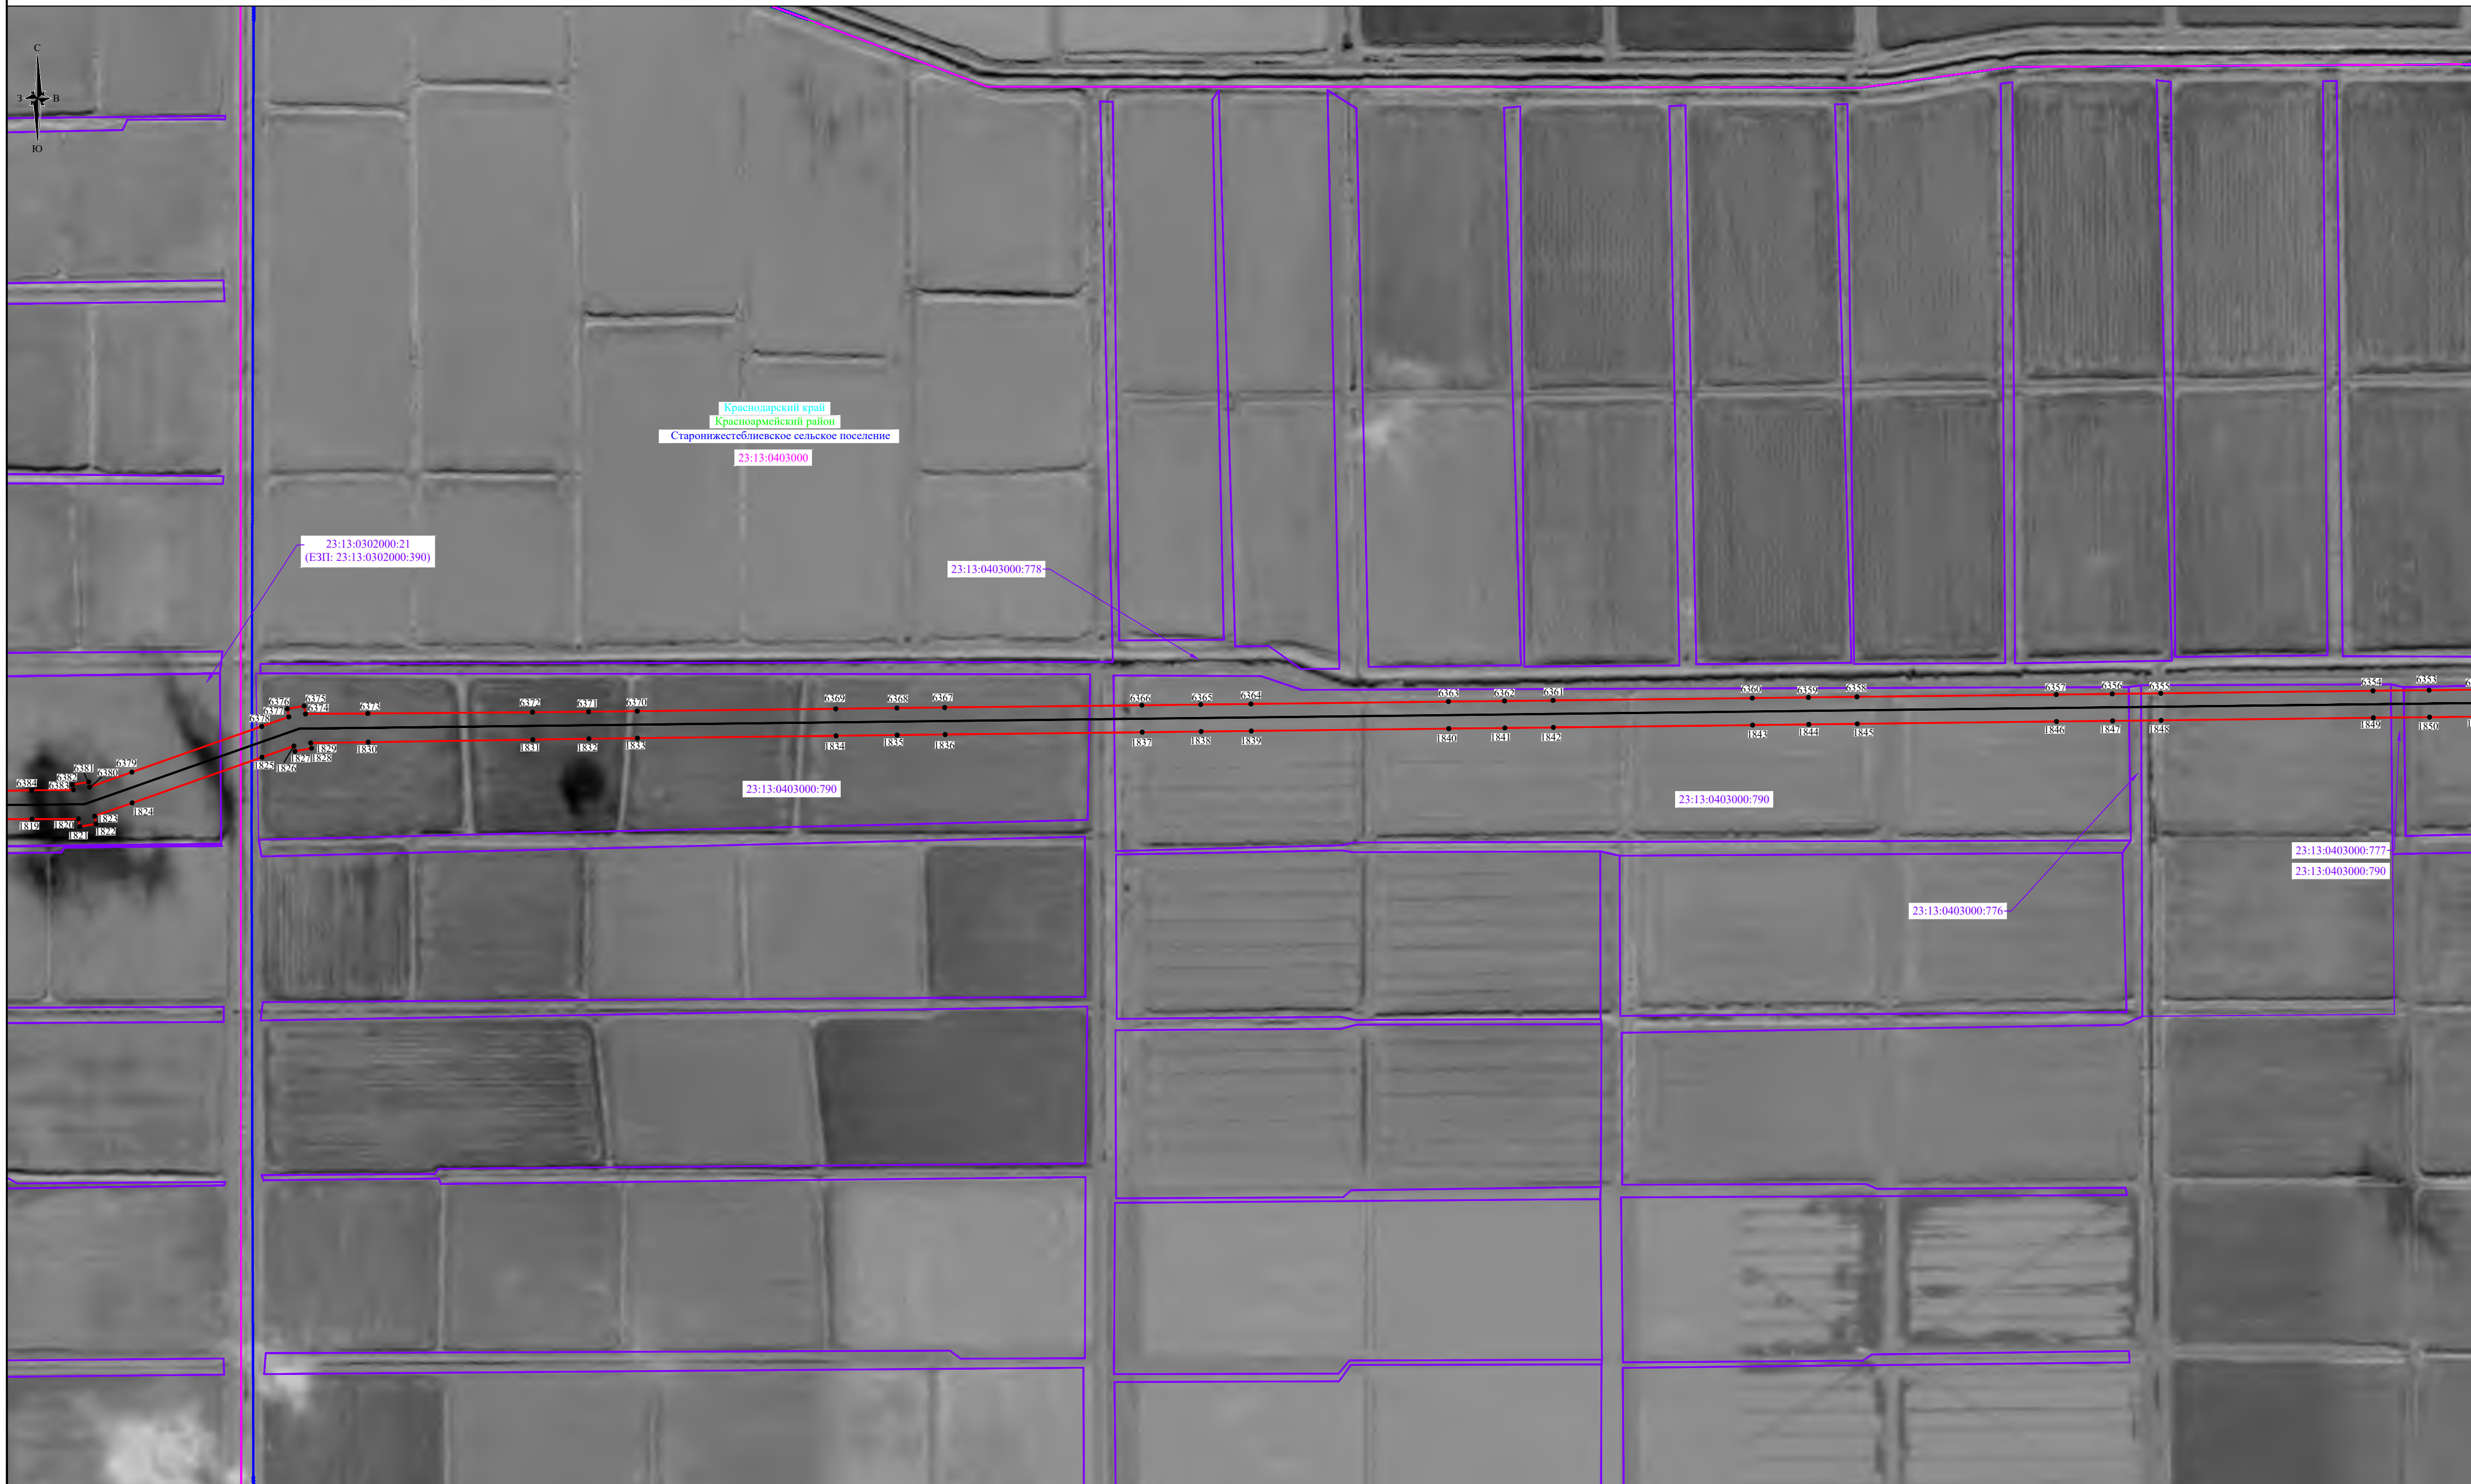

Используемые условные знаки и обозначения:

- 1
 - [23:30:0000000](#)
 - [23:30:0000000:287](#)

Условные границы административно-территориальных образований:


- Краснодарский край - наименование субъекта;
Темрюкский район - граница и наименование района;
 Рисовое - граница и наименование поселения;
сельское поселение
хутор Победа - граница и наименование населенного пункта.

Масштаб 1:5000

Масштаб 1:5000



Краснодарский край - наименование субъекта;
 Темрюкский район - граница и наименование района;
 Рисовое - граница и наименование поселения;
 сельское поселение - граница и наименование населенного пункта.
 хутор Победа

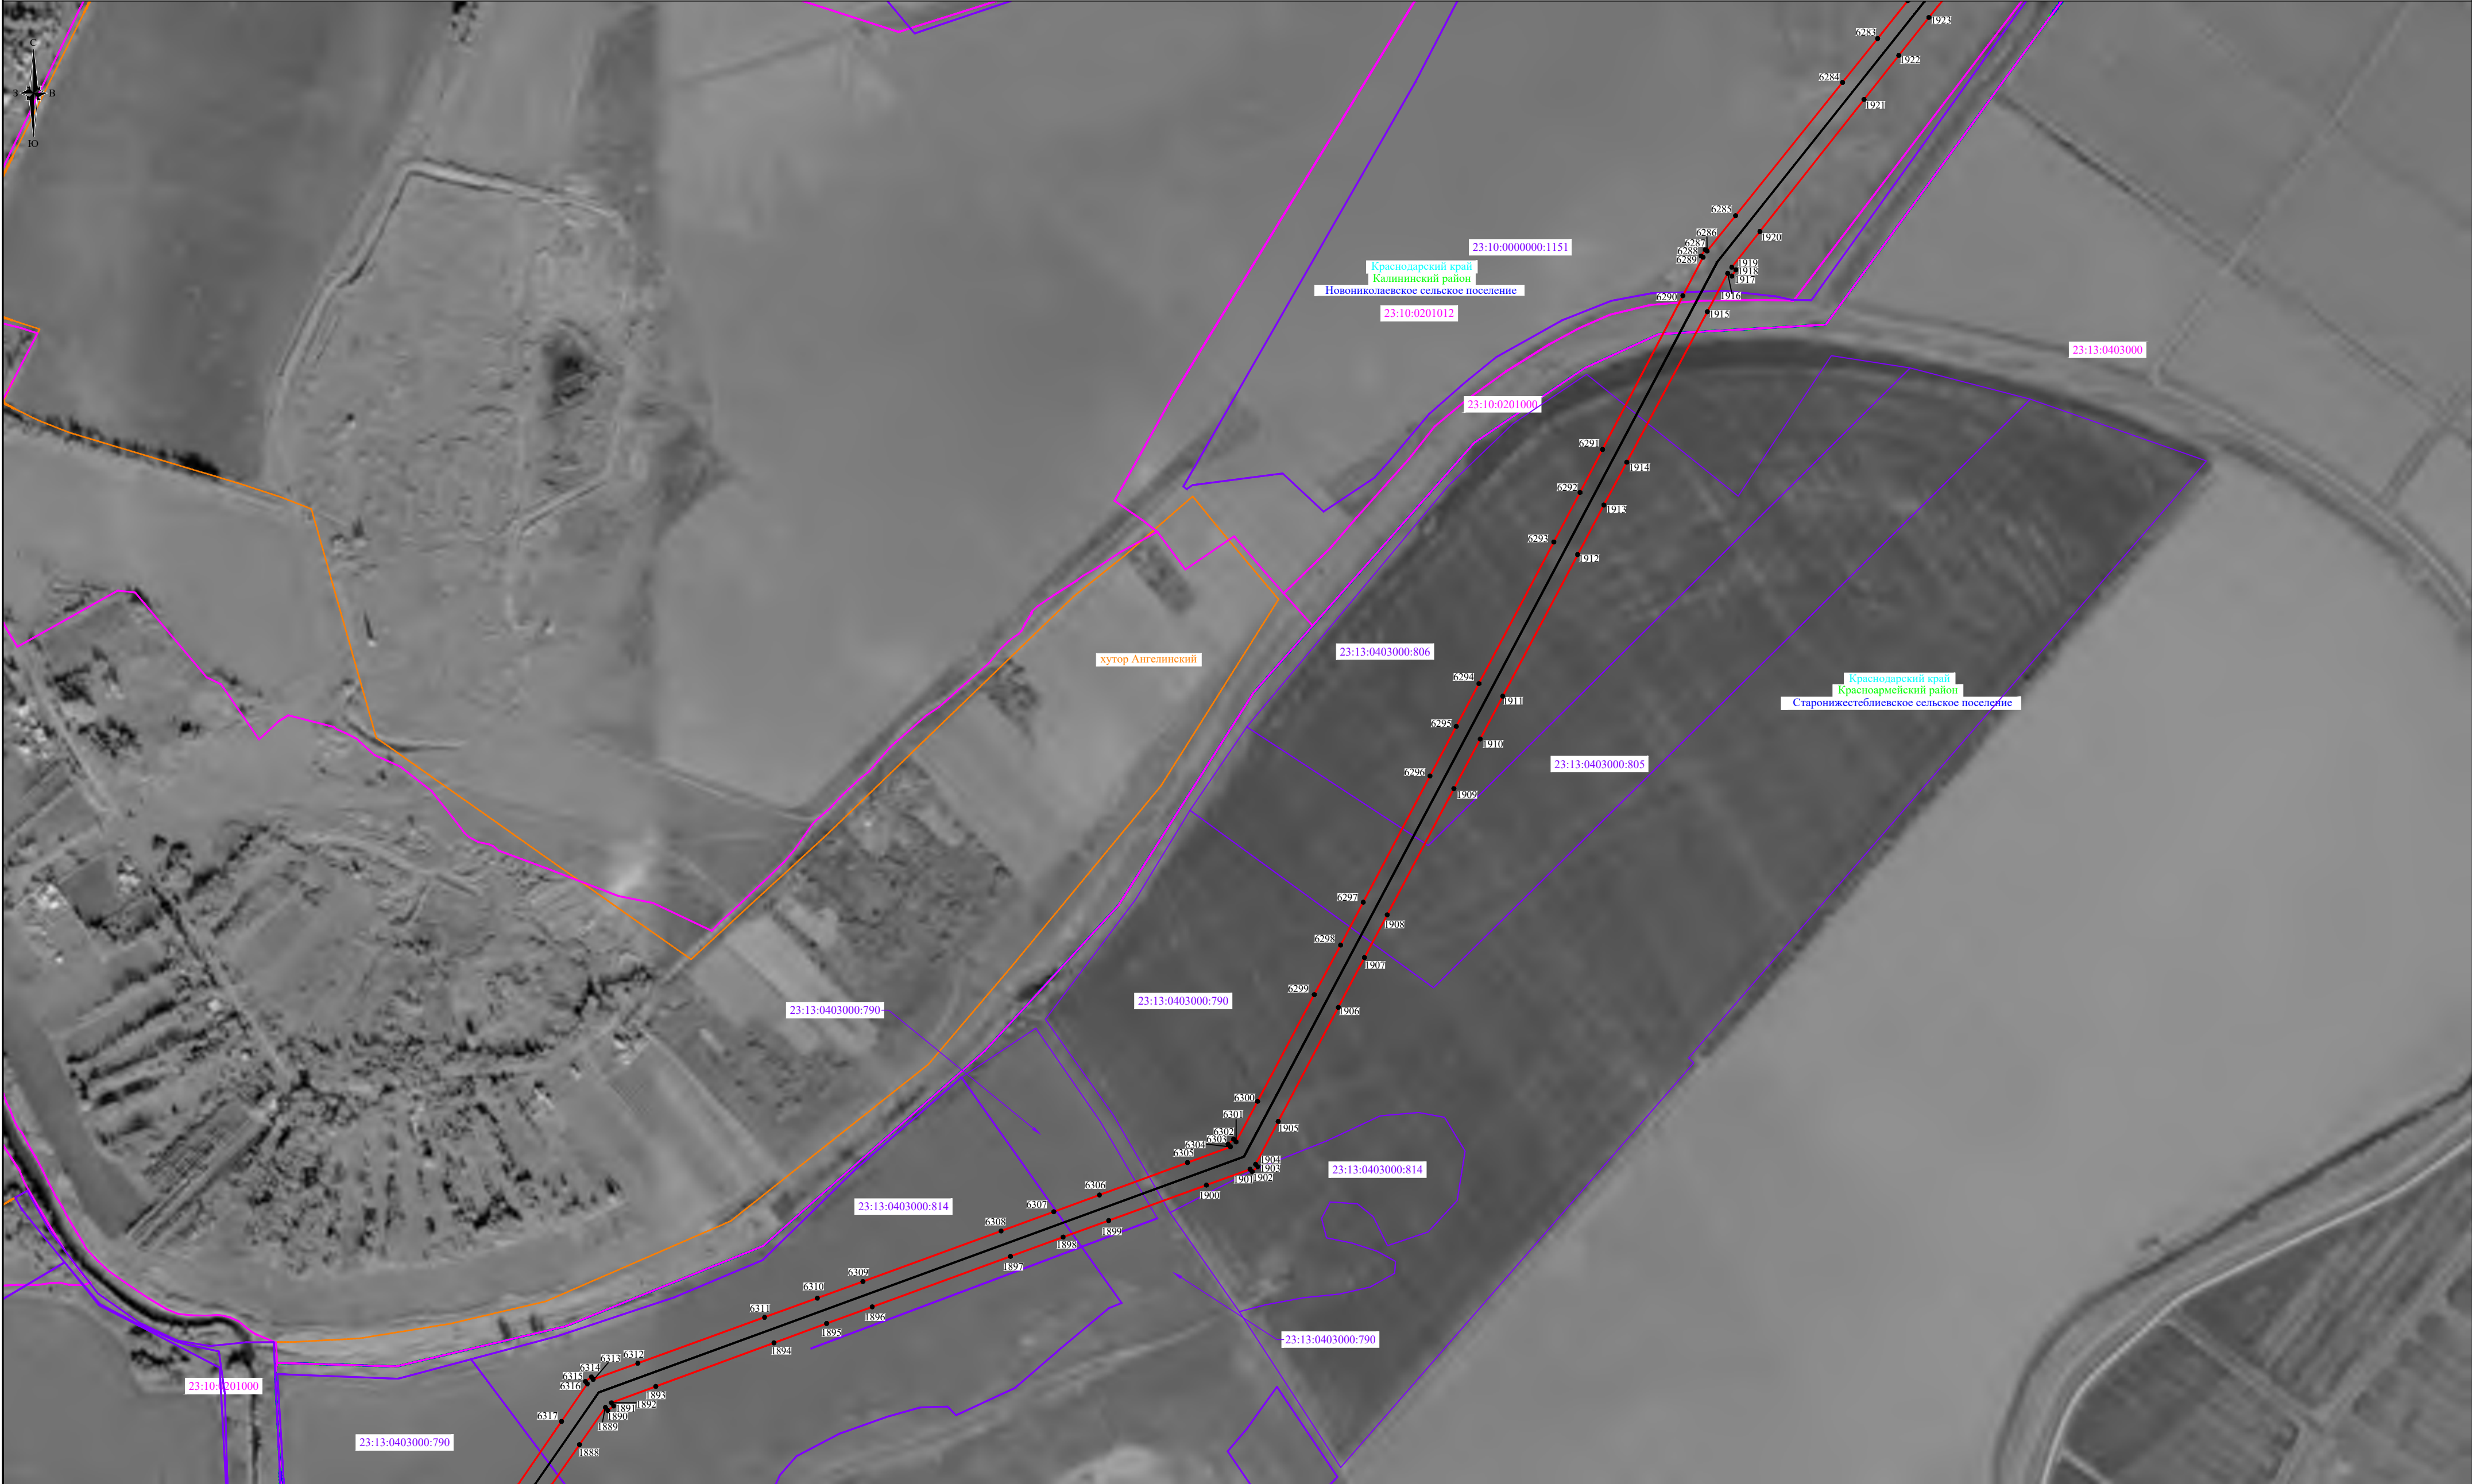

Используемые условные знаки и обозначения:

-  - проектные границы публичного сервитута;
-  - проектное местоположение инженерного сооружения;
-  - характерные точки проектных границ публичного сервитута;
-  - граница и номер кадастрового квартала, в отношении которых испрашивается публичный сервитут;
-  - граница и номер земельного участка, в отношении которых испрашивается публичный сервитут.

Условные границы административно-территориальных образований:

-  - наименование субъекта;
-  - граница и наименование района;
-  - граница и наименование поселения;
-  - граница и наименование населенного пункта.

Масштаб 1:5000



Используемые условные знаки и обозначения:

- 1

23:30:0000000

23:30:0000000:287
- проектные границы публичного сервитута;

- проектное местоположение инженерного сооружения;

- характерные точки проектных границ публичного сервитута;

- граница и номер кадастрового квартала, в отношении которых испрашивается публичный сервитут;

- граница и номер земельного участка, в отношении которых испрашивается публичный сервитут.

Условные границы административно-территориальных образований:

- Краснодарский край

Темрюкский район

Рисовое сельское поселение

хутор Победа
- наименование субъекта;

- граница и наименование района;

- граница и наименование поселения;

- граница и наименование населенного пункта.

Масштаб 1:5000

Схема расположения границ публичного сервитута



Используемые условные знаки и обозначения:

-  - проектные границы публичного сервитута;
-  - проектное местоположение инженерного сооружения;
-  - характерные точки проектных границ публичного сервитута;
-  - граница и номер кадастрового квартала, в отношении которых испрашивается публичный сервитут;
-  - граница и номер земельного участка, в отношении которых испрашивается публичный сервитут.

Условные границы административно-территориальных образований:

-  - наименование субъекта;
-  - граница и наименование района;
-  - граница и наименование поселения;
-  - граница и наименование населенного пункта.

Масштаб 1:5000




Используемые условные знаки и обозначения:

-  - проектные границы публичного сервитута;
-  - проектное местоположение инженерного сооружения;
-  - характерные точки проектных границ публичного сервитута;
-  - граница и номер кадастрового квартала, в отношении которых испрашивается публичный сервитут;
-  - граница и номер земельного участка, в отношении которых испрашивается публичный сервитут.

Условные границы административно-территориальных образований:

-  - наименование субъекта;
-  - граница и наименование района;
-  - граница и наименование поселения;
-  - граница и наименование населенного пункта.

Масштаб 1:5000

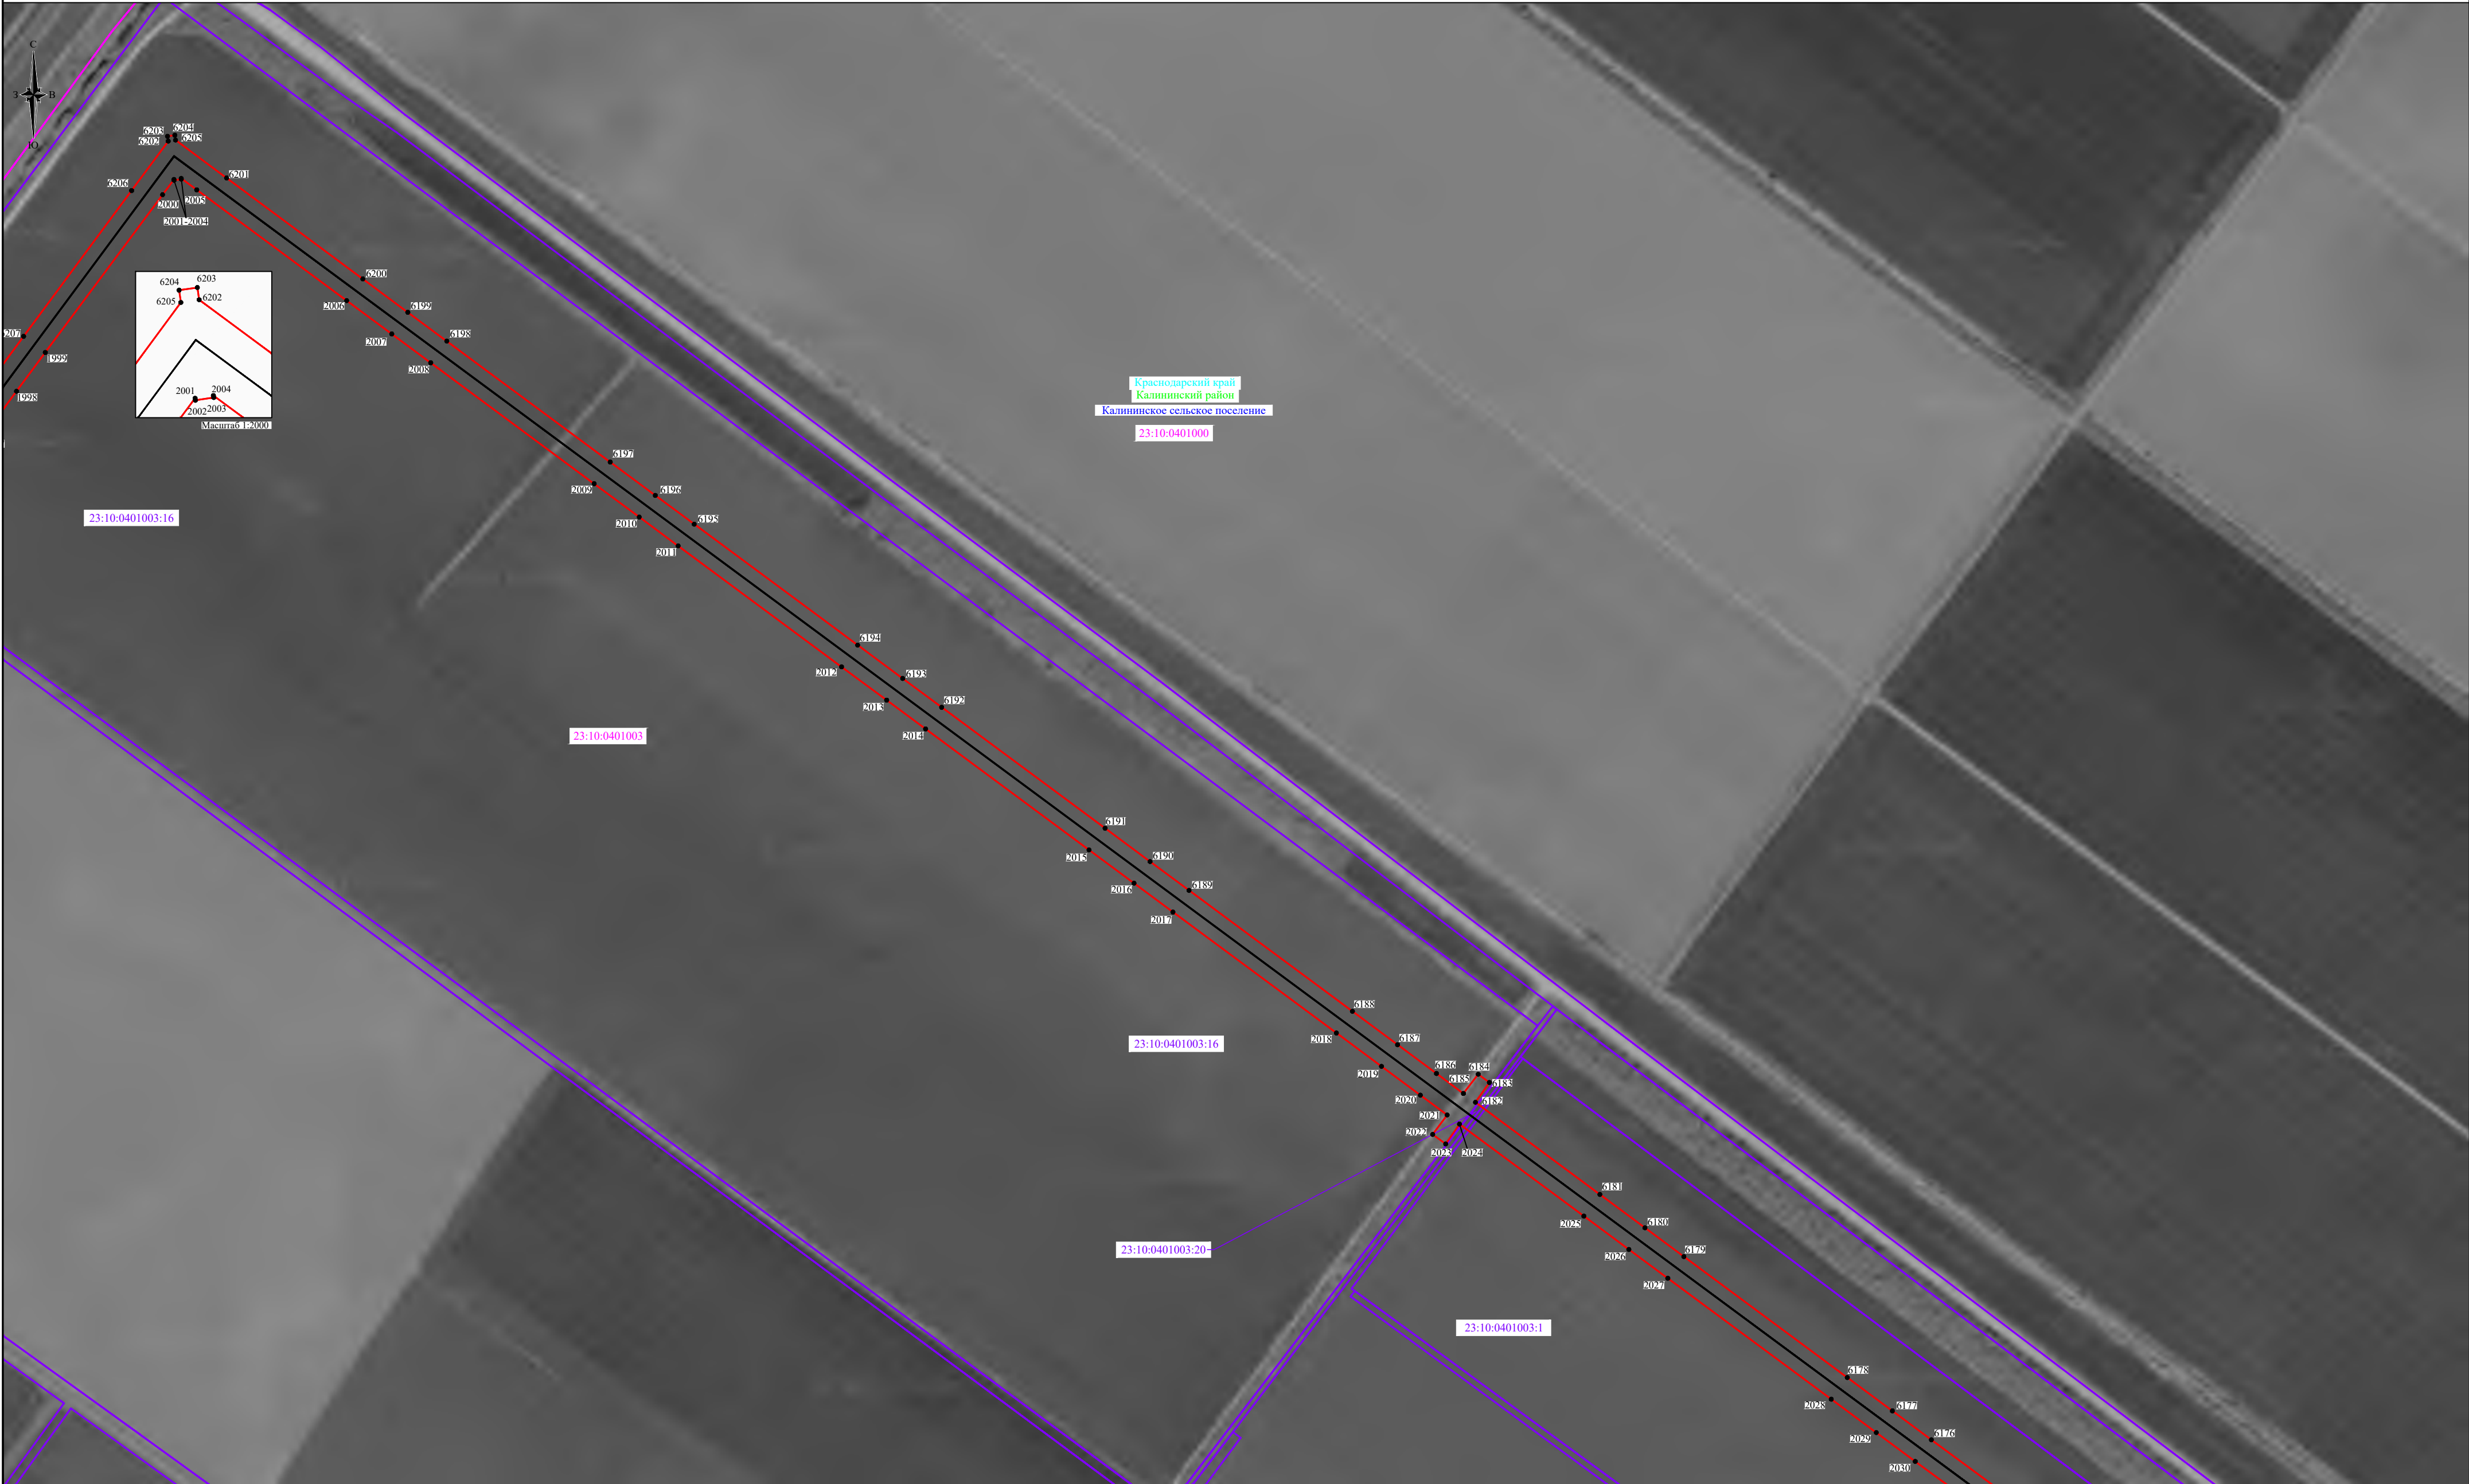


Используемые условные знаки и обозначения:

-  - проектные границы публичного сервитута;
-  - проектное местоположение инженерного сооружения;
-  - характерные точки проектных границ публичного сервитута;
-  - граница и номер кадастрового квартала, в отношении которых испрашивается публичный сервитут;
-  - граница и номер земельного участка, в отношении которых испрашивается публичный сервитут.

Условные границы административно-территориальных образований:

-  - наименование субъекта;
-  - граница и наименование района;
-  - граница и наименование поселения;
-  - граница и наименование населенного пункта.


Масштаб 1:5000

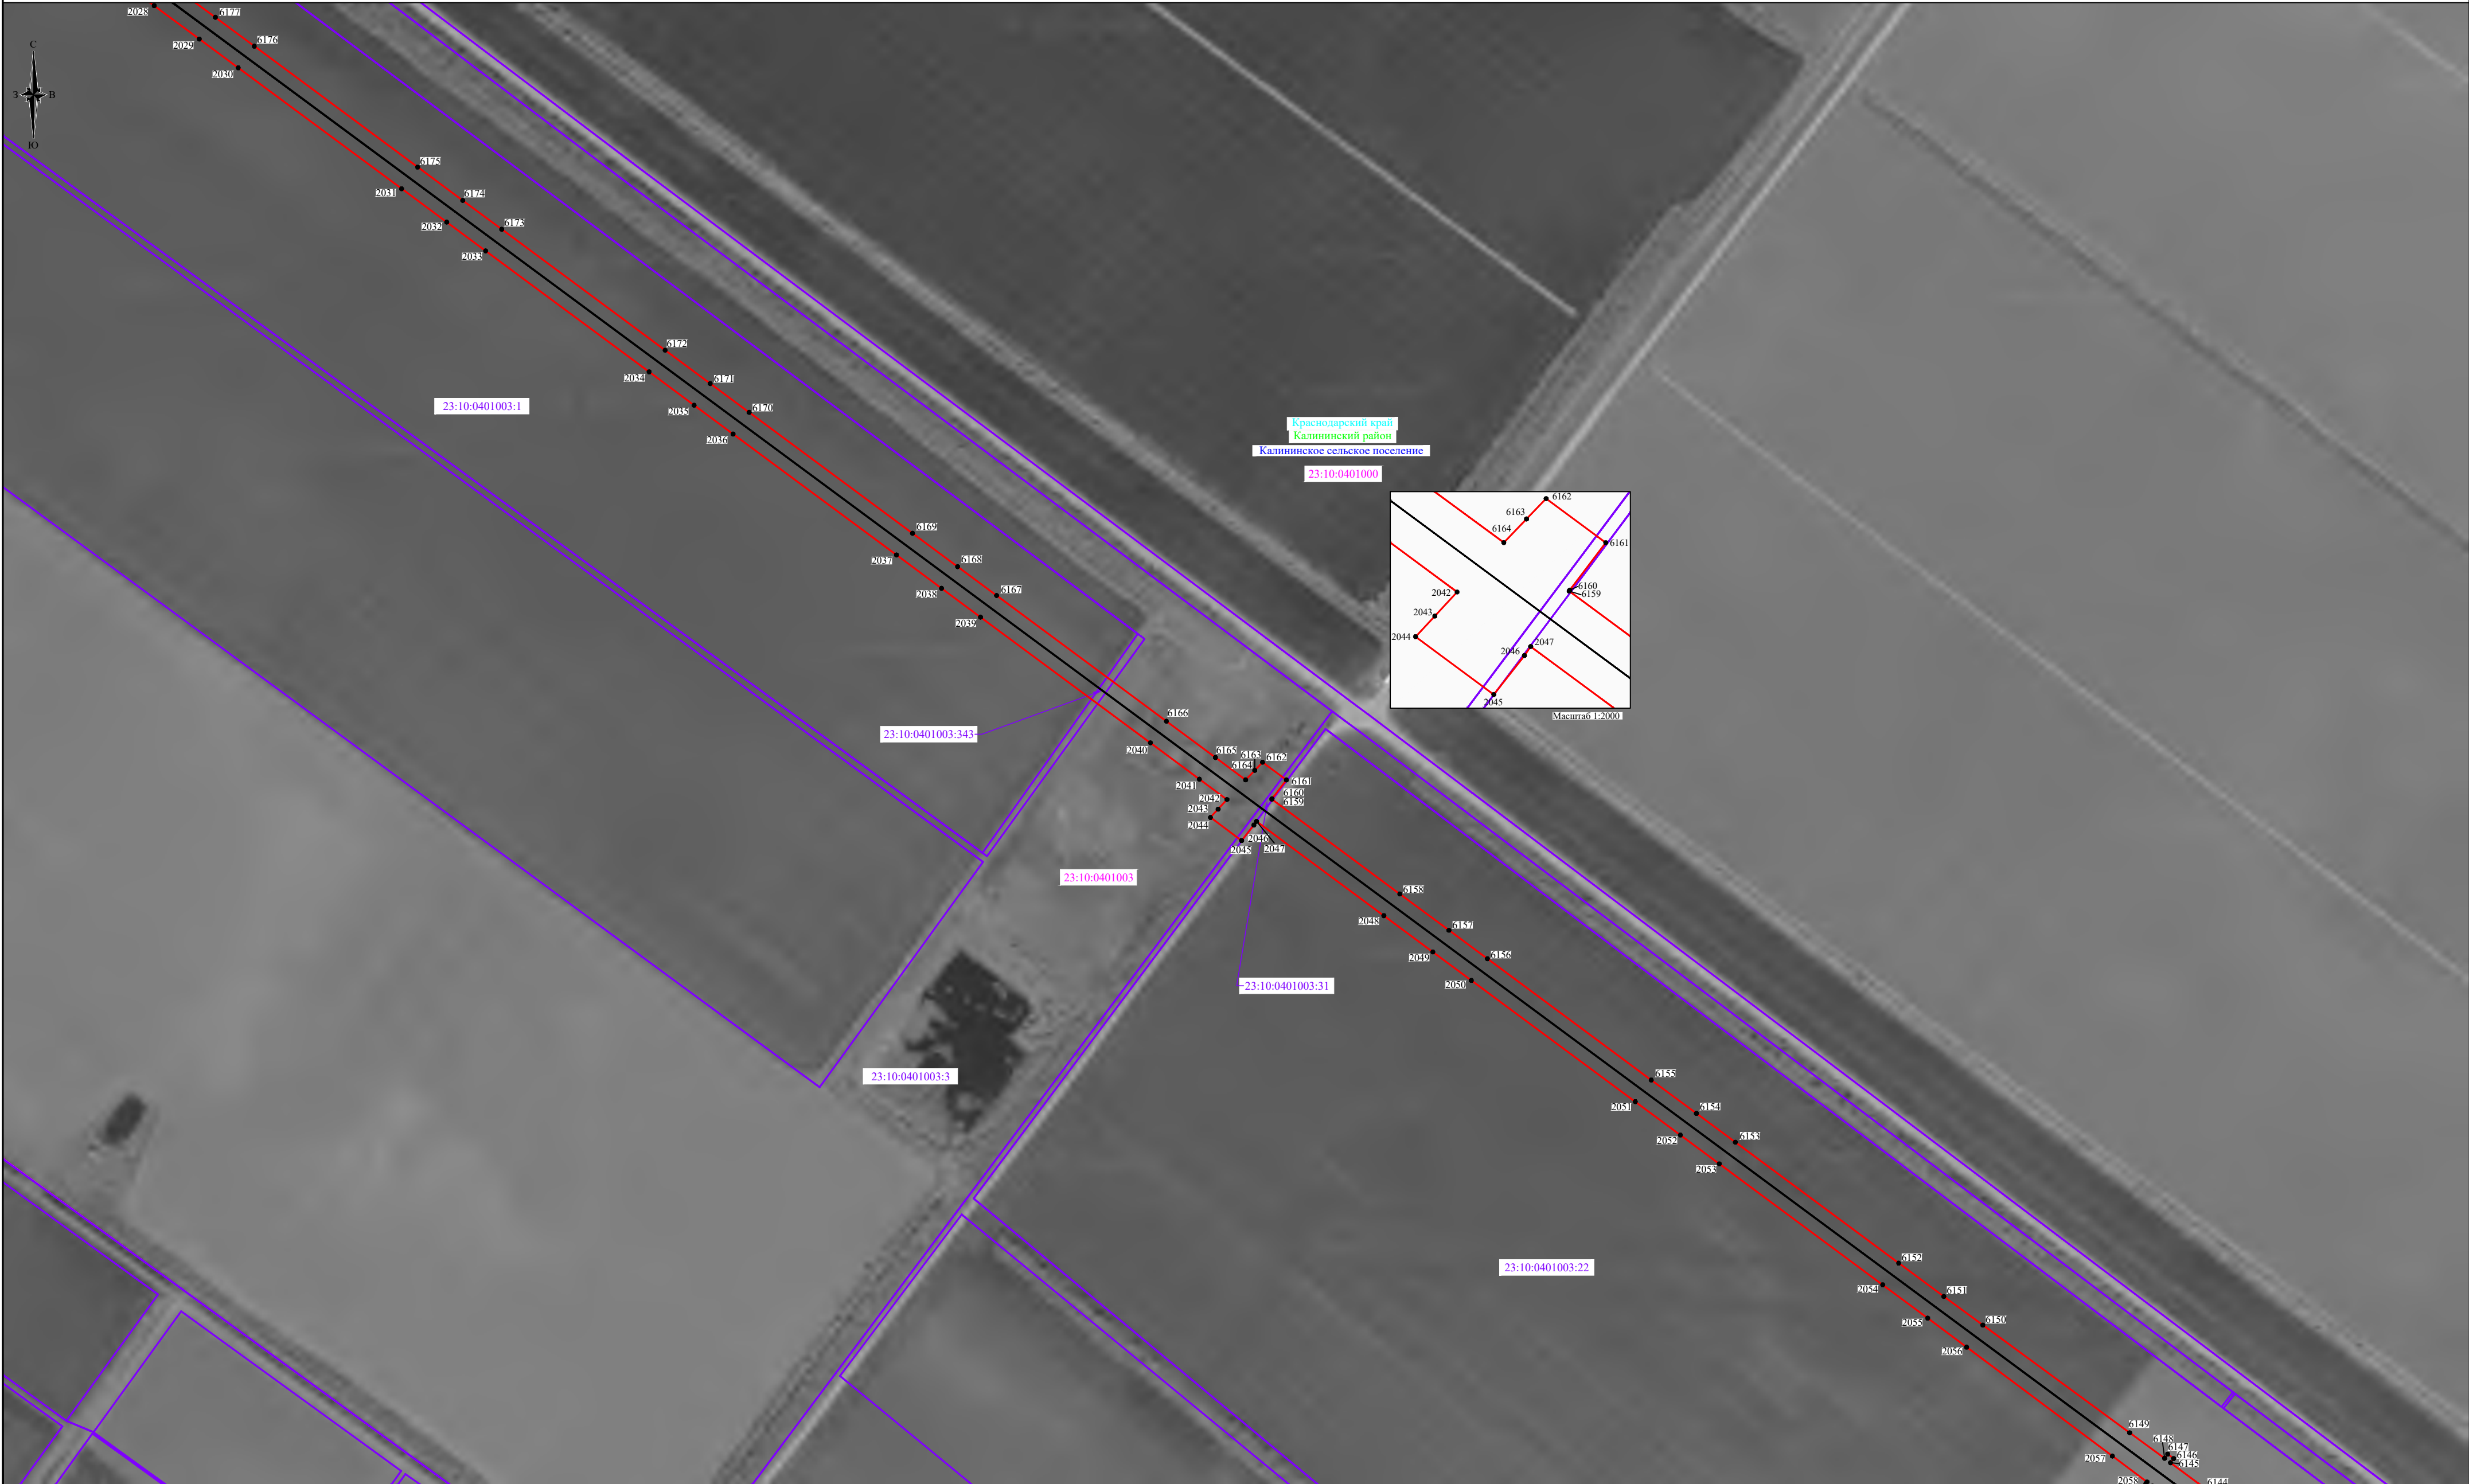

Используемые условные знаки и обозначения:

-  - проектные границы публичного сервитута;
-  - проектное местоположение инженерного сооружения;
-  - характерные точки проектных границ публичного сервитута;
-  - граница и номер кадастрового квартала, в отношении которых испрашивается публичный сервитут;
-  - граница и номер земельного участка, в отношении которых испрашивается публичный сервитут.

Условные границы административно-территориальных образований:

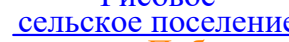-  - наименование субъекта;
-  - граница и наименование района;
-  - граница и наименование поселения;
-  - граница и наименование населенного пункта.

Масштаб 1:5000



Используемые условные знаки и обозначения:

-  - проектные границы публичного сервитута;
-  - проектное местоположение инженерного сооружения;
-  - характерные точки проектных границ публичного сервитута;
-  - граница и номер кадастрового квартала, в отношении которых испрашивается публичный сервитут;
-  - граница и номер земельного участка, в отношении которых испрашивается публичный сервитут.

Условные границы административно-территориальных образований:

-  - наименование субъекта;
-  - граница и наименование района;
-  - граница и наименование поселения;
-  - граница и наименование населенного пункта.

Масштаб 1:5000

Условные границы административно-территориальных образований:


• 1

23:30:0000000

23:30:0000000:287

- проектные границы публичного сервитута;
- проектное местоположение инженерного сооружения;
- характерные точки проектных границ публичного сервитута;
- граница и номер кадастрового квартала, в отношении которых испрашивается публичный сервитут;
- граница и номер земельного участка, в отношении которых испрашивается публичный сервитут.

Схема расположения границ публичного сервитута

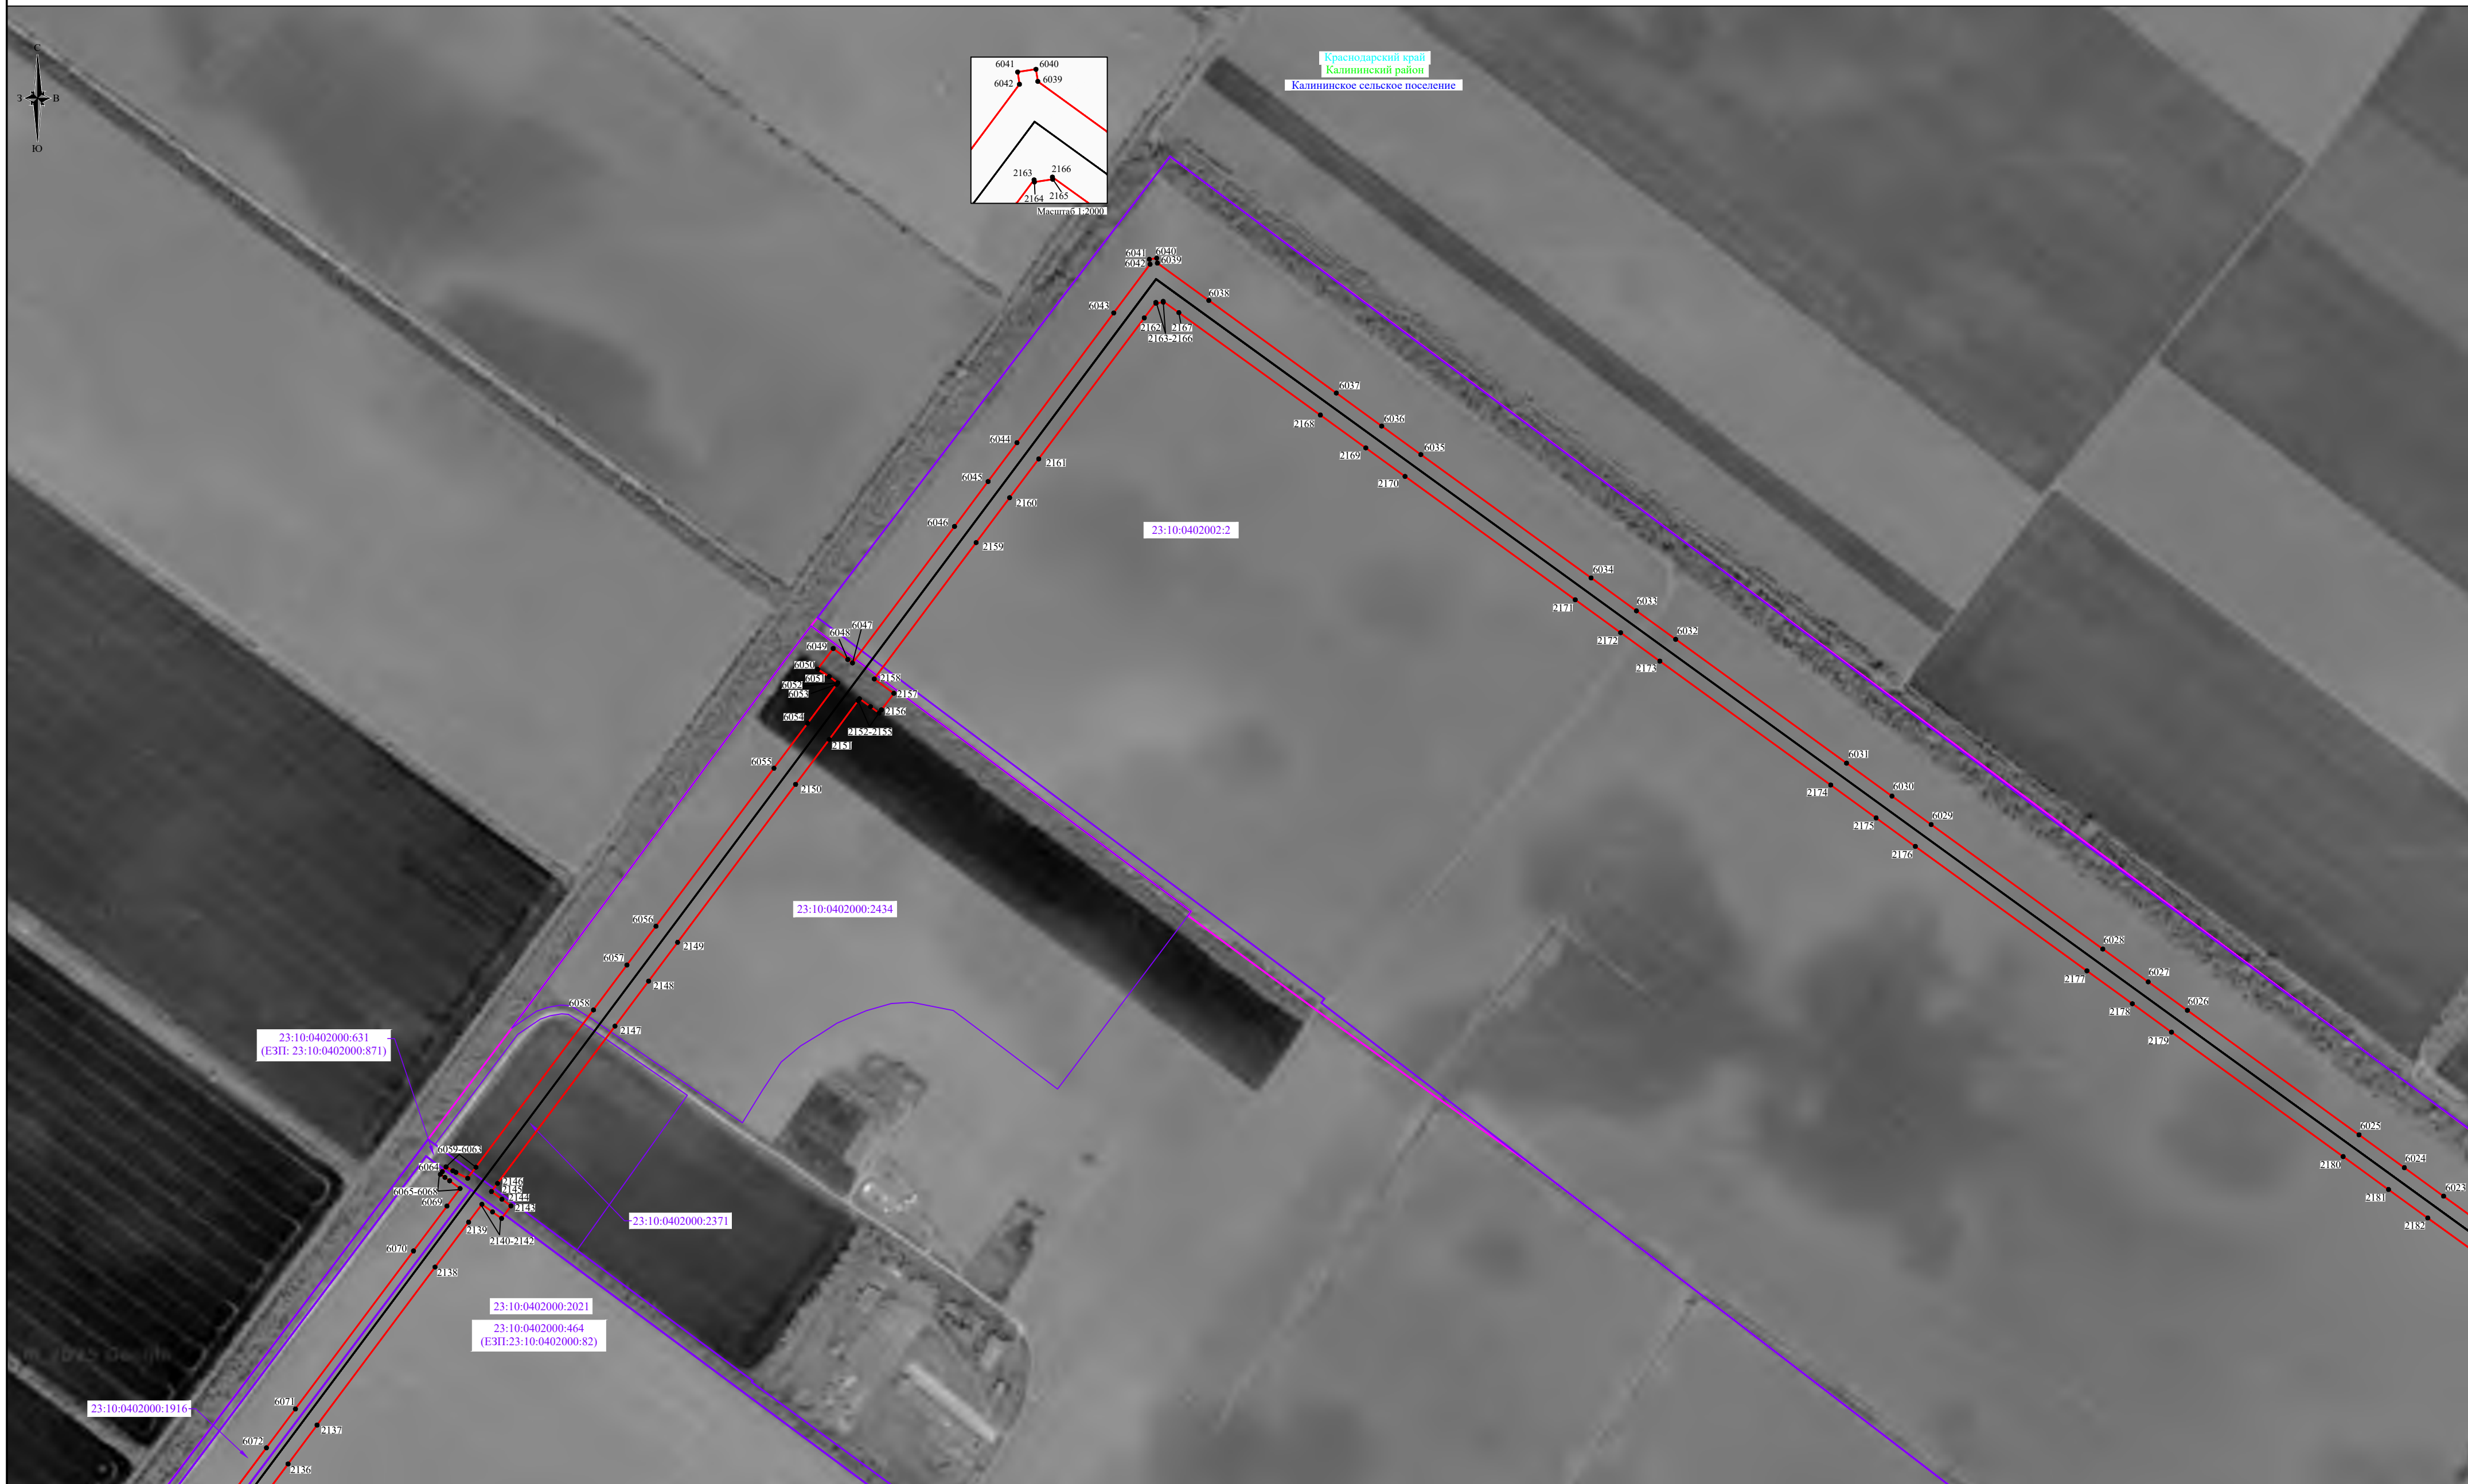

Используемые условные знаки и обозначения:

- 
• 1

 - проектные границы публичного сервитута;
 - проектное местоположение инженерного сооружения;
 - характерные точки проектных границ публичного сервитута;
 - граница и номер кадастрового квартала, в отношении которых испрашивается публичный сервитут;
 - граница и номер земельного участка, в отношении которых испрашивается публичный сервитут.

Условные границы административно-территориальных образований:


- Краснодарский край - наименование субъекта;
Темрюкский район - граница и наименование района;
 Рисовое - наименование населенного пункта;
сельское поселение - граница и наименование поселения;
хутор Победа - граница и наименование населенного пункта.

Масштаб 1:5000

Схема расположения границ публичного сервитута




Используемые условные знаки и обозначения:

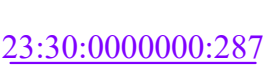-  - проектные границы публичного сервитута;
-  - проектное местоположение инженерного сооружения;
-  - характерные точки проектных границ публичного сервитута;
-  - граница и номер кадастрового квартала, в отношении которых испрашивается публичный сервитут;
-  - граница и номер земельного участка, в отношении которых испрашивается публичный сервитут.

Условные границы административно-территориальных образований:

-  - наименование субъекта;
-  - граница и наименование района;
-  - граница и наименование поселения;
-  - граница и наименование населенного пункта.

Масштаб 1:5000

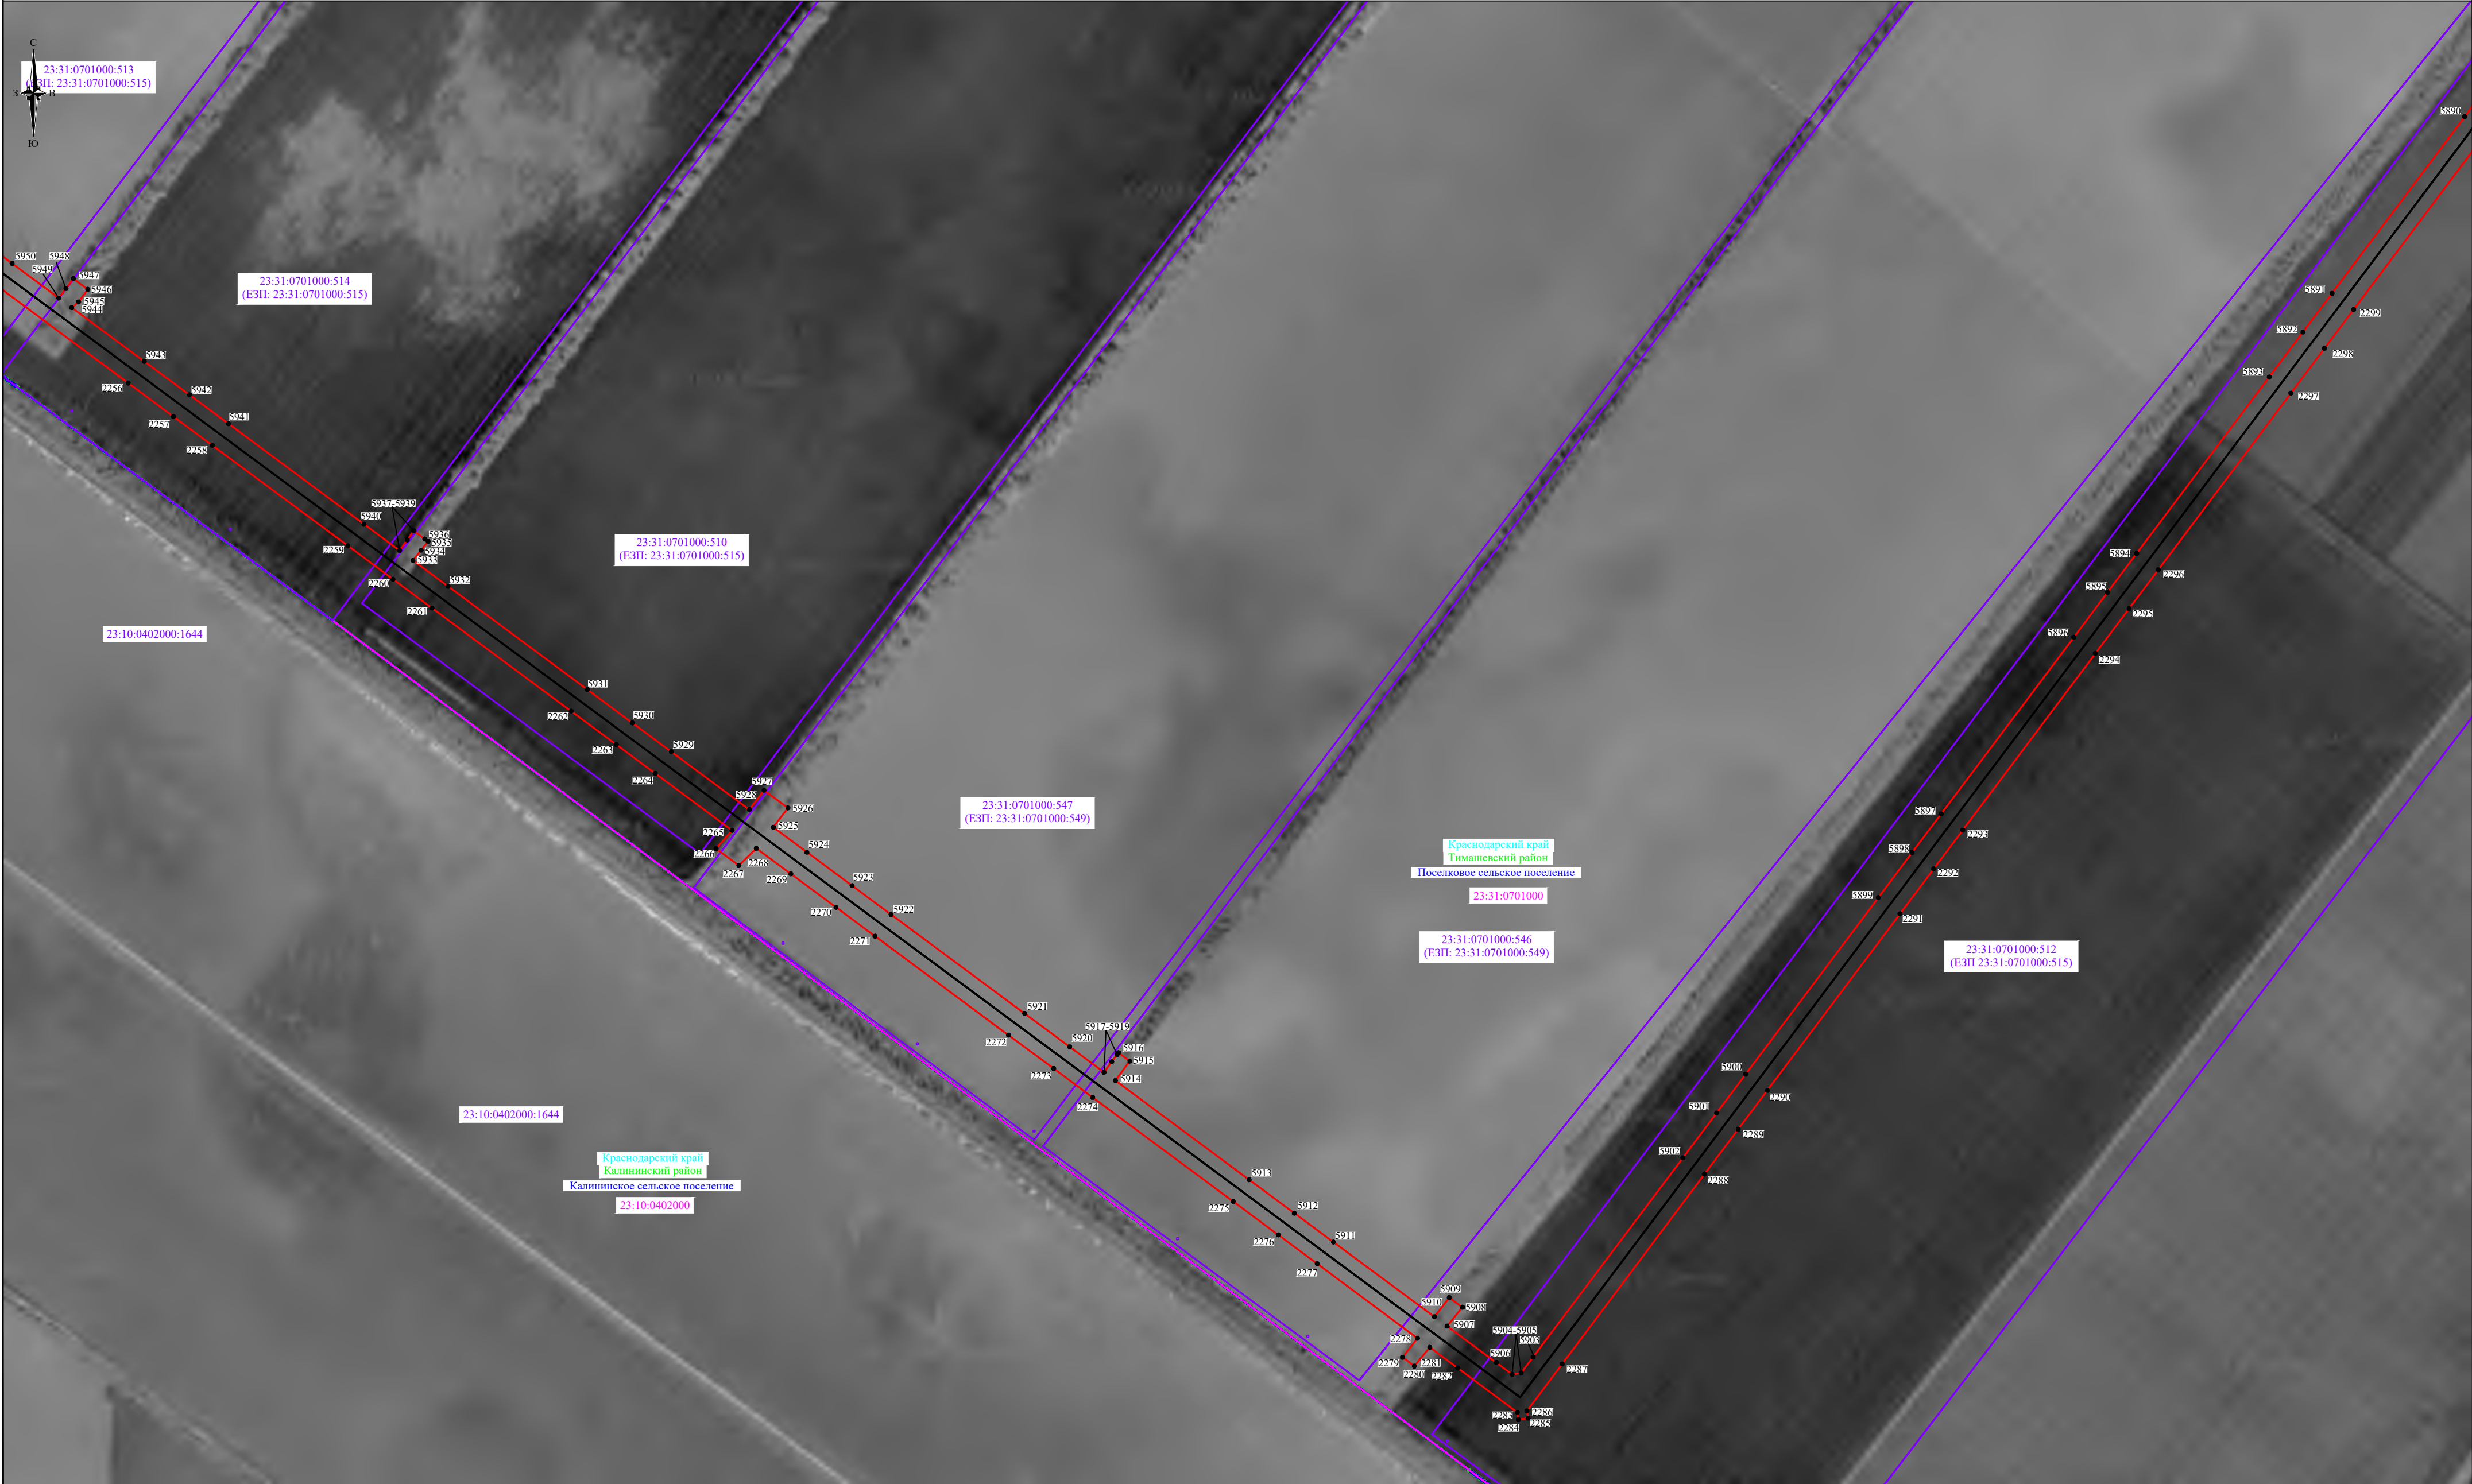

Используемые условные знаки и обозначения:


-  - проектные границы публичного сервитута;
-  - проектное местоположение инженерного сооружения;
-  - характерные точки проектных границ публичного сервитута;
-  - граница и номер кадастрового квартала, в отношении которых испрашивается публичный сервитут;
-  - граница и номер земельного участка, в отношении которых испрашивается публичный сервитут.

Условные границы административно-территориальных образований:

-  - наименование субъекта;
-  - граница и наименование района;
-  - граница и наименование поселения;
-  - граница и наименование населенного пункта.

Масштаб 1:5000

Схема расположения границ публичного сервитута

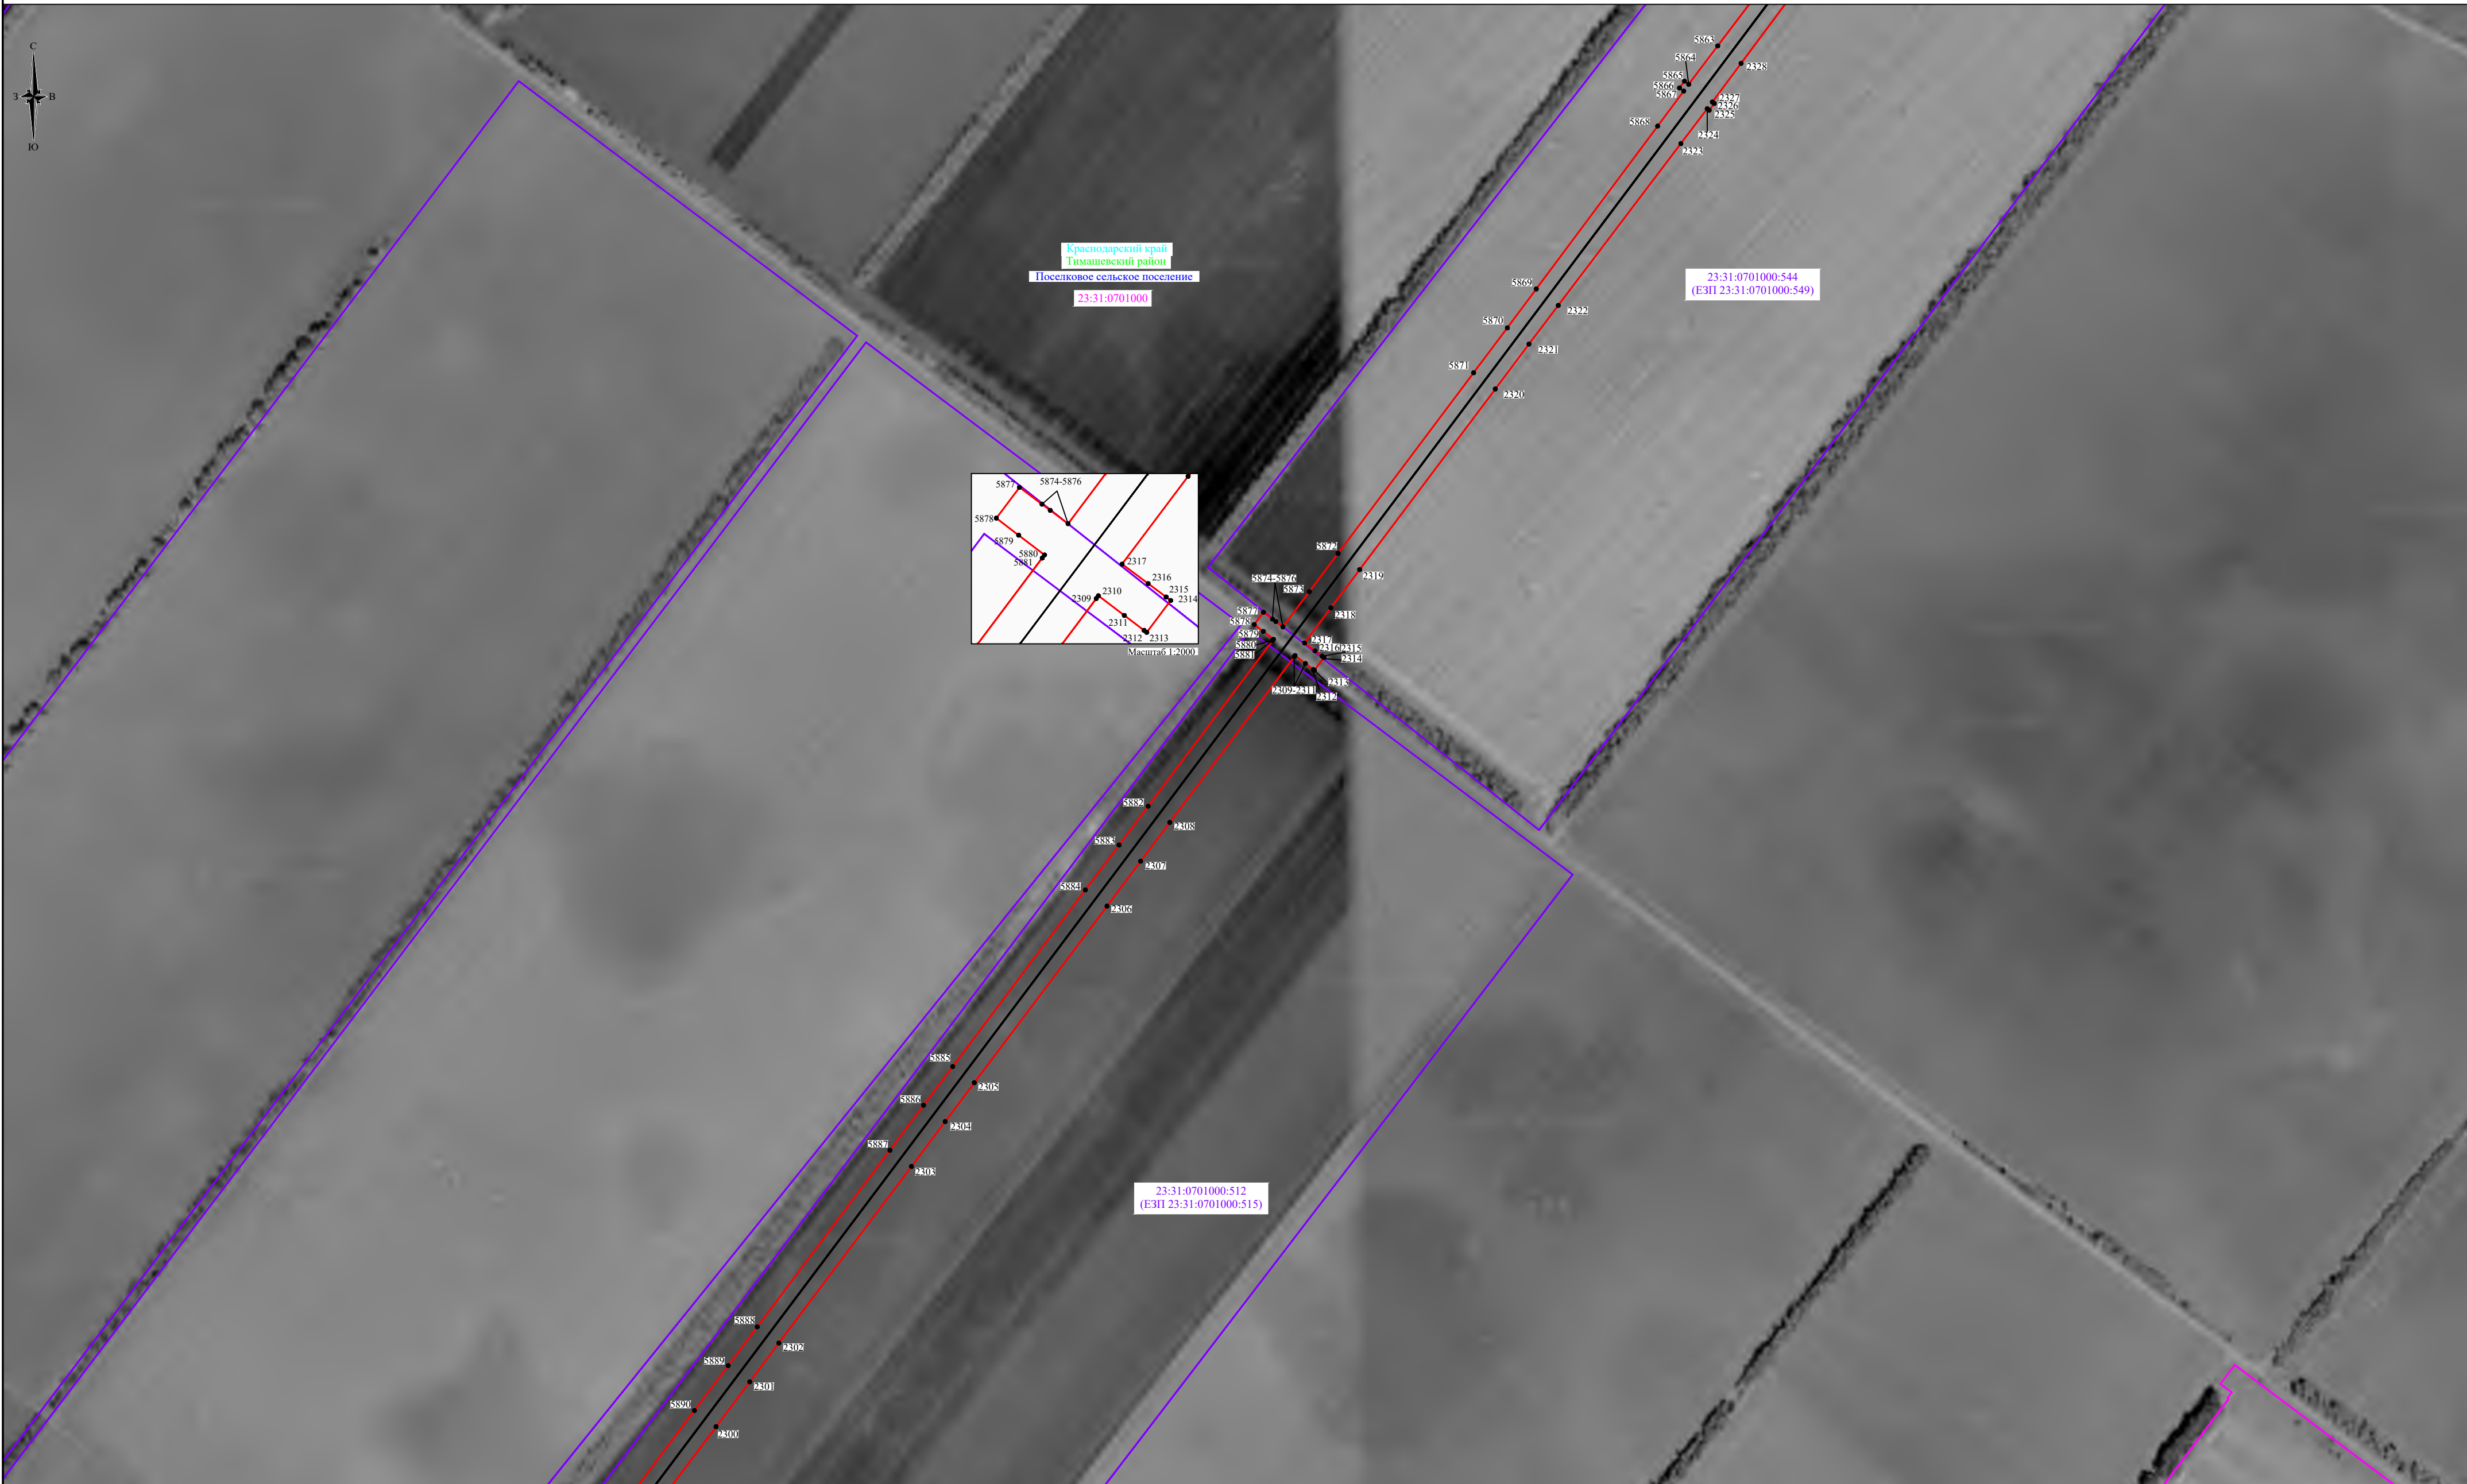

Используемые условные знаки и обозначения:

Условные границы административно-территориальных образований:

Масштаб 1:5000



- проектные границы публичного сервитута;

• 1

- характерные точки проектных границ публичного сервитута;

23:30:0000000

- граница и номер кадастрового квартала, в отношении которых испрашивается публичный сервитут;

23:30:0000000:287

7 - граница и номер земельного участка, в отношении которых испрашивается публичный сервитут.

Краснодарский край
Темрюкский район
Рисовое
сельское поселение
хутор Победа

й - наименование субъекта;

Г - граница и наименование района;

е - граница и наименование поселения;

хутор Победа


- граница и наименование населенного пункта.



Используемые условные знаки и обозначения:

-  - проектные границы публичного сервитута;
-  - проектное местоположение инженерного сооружения;
-  - характерные точки проектных границ публичного сервитута;
-  - граница и номер кадастрового квартала, в отношении которых испрашивается публичный сервитут;
-  - граница и номер земельного участка, в отношении которых испрашивается публичный сервитут.

Условные границы административно-территориальных образований:

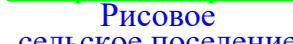-  - наименование субъекта;
-  - граница и наименование района;
-  - граница и наименование поселения;
-  - граница и наименование населенного пункта.

Масштаб 1:5000

[illegible]

Масштаб 1:5000

- Краснодарский край - наименование субъекта;
 Темрюкский район - граница и наименование района;
 Рисовое - граница и наименование поселения;
 сельское поселение - граница и наименование населенного пункта.
 хутор Победа

Схема расположения границ публичного сервитута



Используемые условные знаки и обозначения:

-  - проектные границы публичного сервитута;
-  - проектное местоположение инженерного сооружения;
-  - характерные точки проектных границ публичного сервитута;
-  - граница и номер кадастрового квартала, в отношении которых испрашивается публичный сервитут;
-  - граница и номер земельного участка, в отношении которых испрашивается публичный сервитут.


Условные границы административно-территориальных образований:

-  - наименование субъекта;
-  - граница и наименование района;
-  - граница и наименование поселения;
-  - граница и наименование населенного пункта.

Масштаб 1:5000



Используемые условные знаки и обозначения:

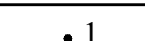-  - проектные границы публичного сервитута;
-  - проектное местоположение инженерного сооружения;
-  - характерные точки проектных границ публичного сервитута;
-  - граница и номер кадастрового квартала, в отношении которых испрашивается публичный сервитут;
-  - граница и номер земельного участка, в отношении которых испрашивается публичный сервитут.

Условные границы административно-территориальных образований:


-  - наименование субъекта;
-  - граница и наименование района;
-  - граница и наименование поселения;
-  - граница и наименование населенного пункта.

Масштаб 1:5000

Схема расположения границ публичного сервитута



Используемые условные знаки и обозначения:

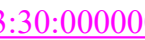-  - проектные границы публичного сервитута;
-  - проектное местоположение инженерного сооружения;
-  - характерные точки проектных границ публичного сервитута;
-  - граница и номер кадастрового квартала, в отношении которых испрашивается публичный сервитут;
-  - граница и номер земельного участка, в отношении которых испрашивается публичный сервитут.

Условные границы административно-территориальных образований:

-  - наименование субъекта;
-  - граница и наименование района;
-  - граница и наименование поселения;
-  - граница и наименование населенного пункта.

Масштаб 1:5000

Схема расположения границ публичного сервитута



Используемые условные знаки и обозначения:

-  - проектные границы публичного сервитута;
-  - проектное местоположение инженерного сооружения;
-  - характерные точки проектных границ публичного сервитута;
-  - граница и номер кадастрового квартала, в отношении которых испрашивается публичный сервитут;
-  - граница и номер земельного участка, в отношении которых испрашивается публичный сервитут.

Условные границы административно-территориальных образований:


-  - наименование субъекта;
-  - граница и наименование района;
-  - граница и наименование поселения;
-  - граница и наименование населенного пункта.

Масштаб 1:5000

Схема расположения границ публичного сервитута



Используемые условные знаки и обозначения:

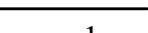
-  - проектные границы публичного сервитута;
-  - проектное местоположение инженерного сооружения;
-  1 - характерные точки проектных границ публичного сервитута;
-  23:30:0000000 - граница и номер кадастрового квартала, в отношении которых испрашивается публичный сервитут;
-  23:30:0000000:287 - граница и номер земельного участка, в отношении которых испрашивается публичный сервитут.

Условные границы административно-территориальных образований:




-  Краснодарский край - наименование субъекта;
-  Темрюкский район - граница и наименование района;
-  Рисовое - граница и наименование поселения;
-  сельское поселение - граница и наименование населенного пункта.

Масштаб 1:5000

Схема расположения границ публичного сервитута

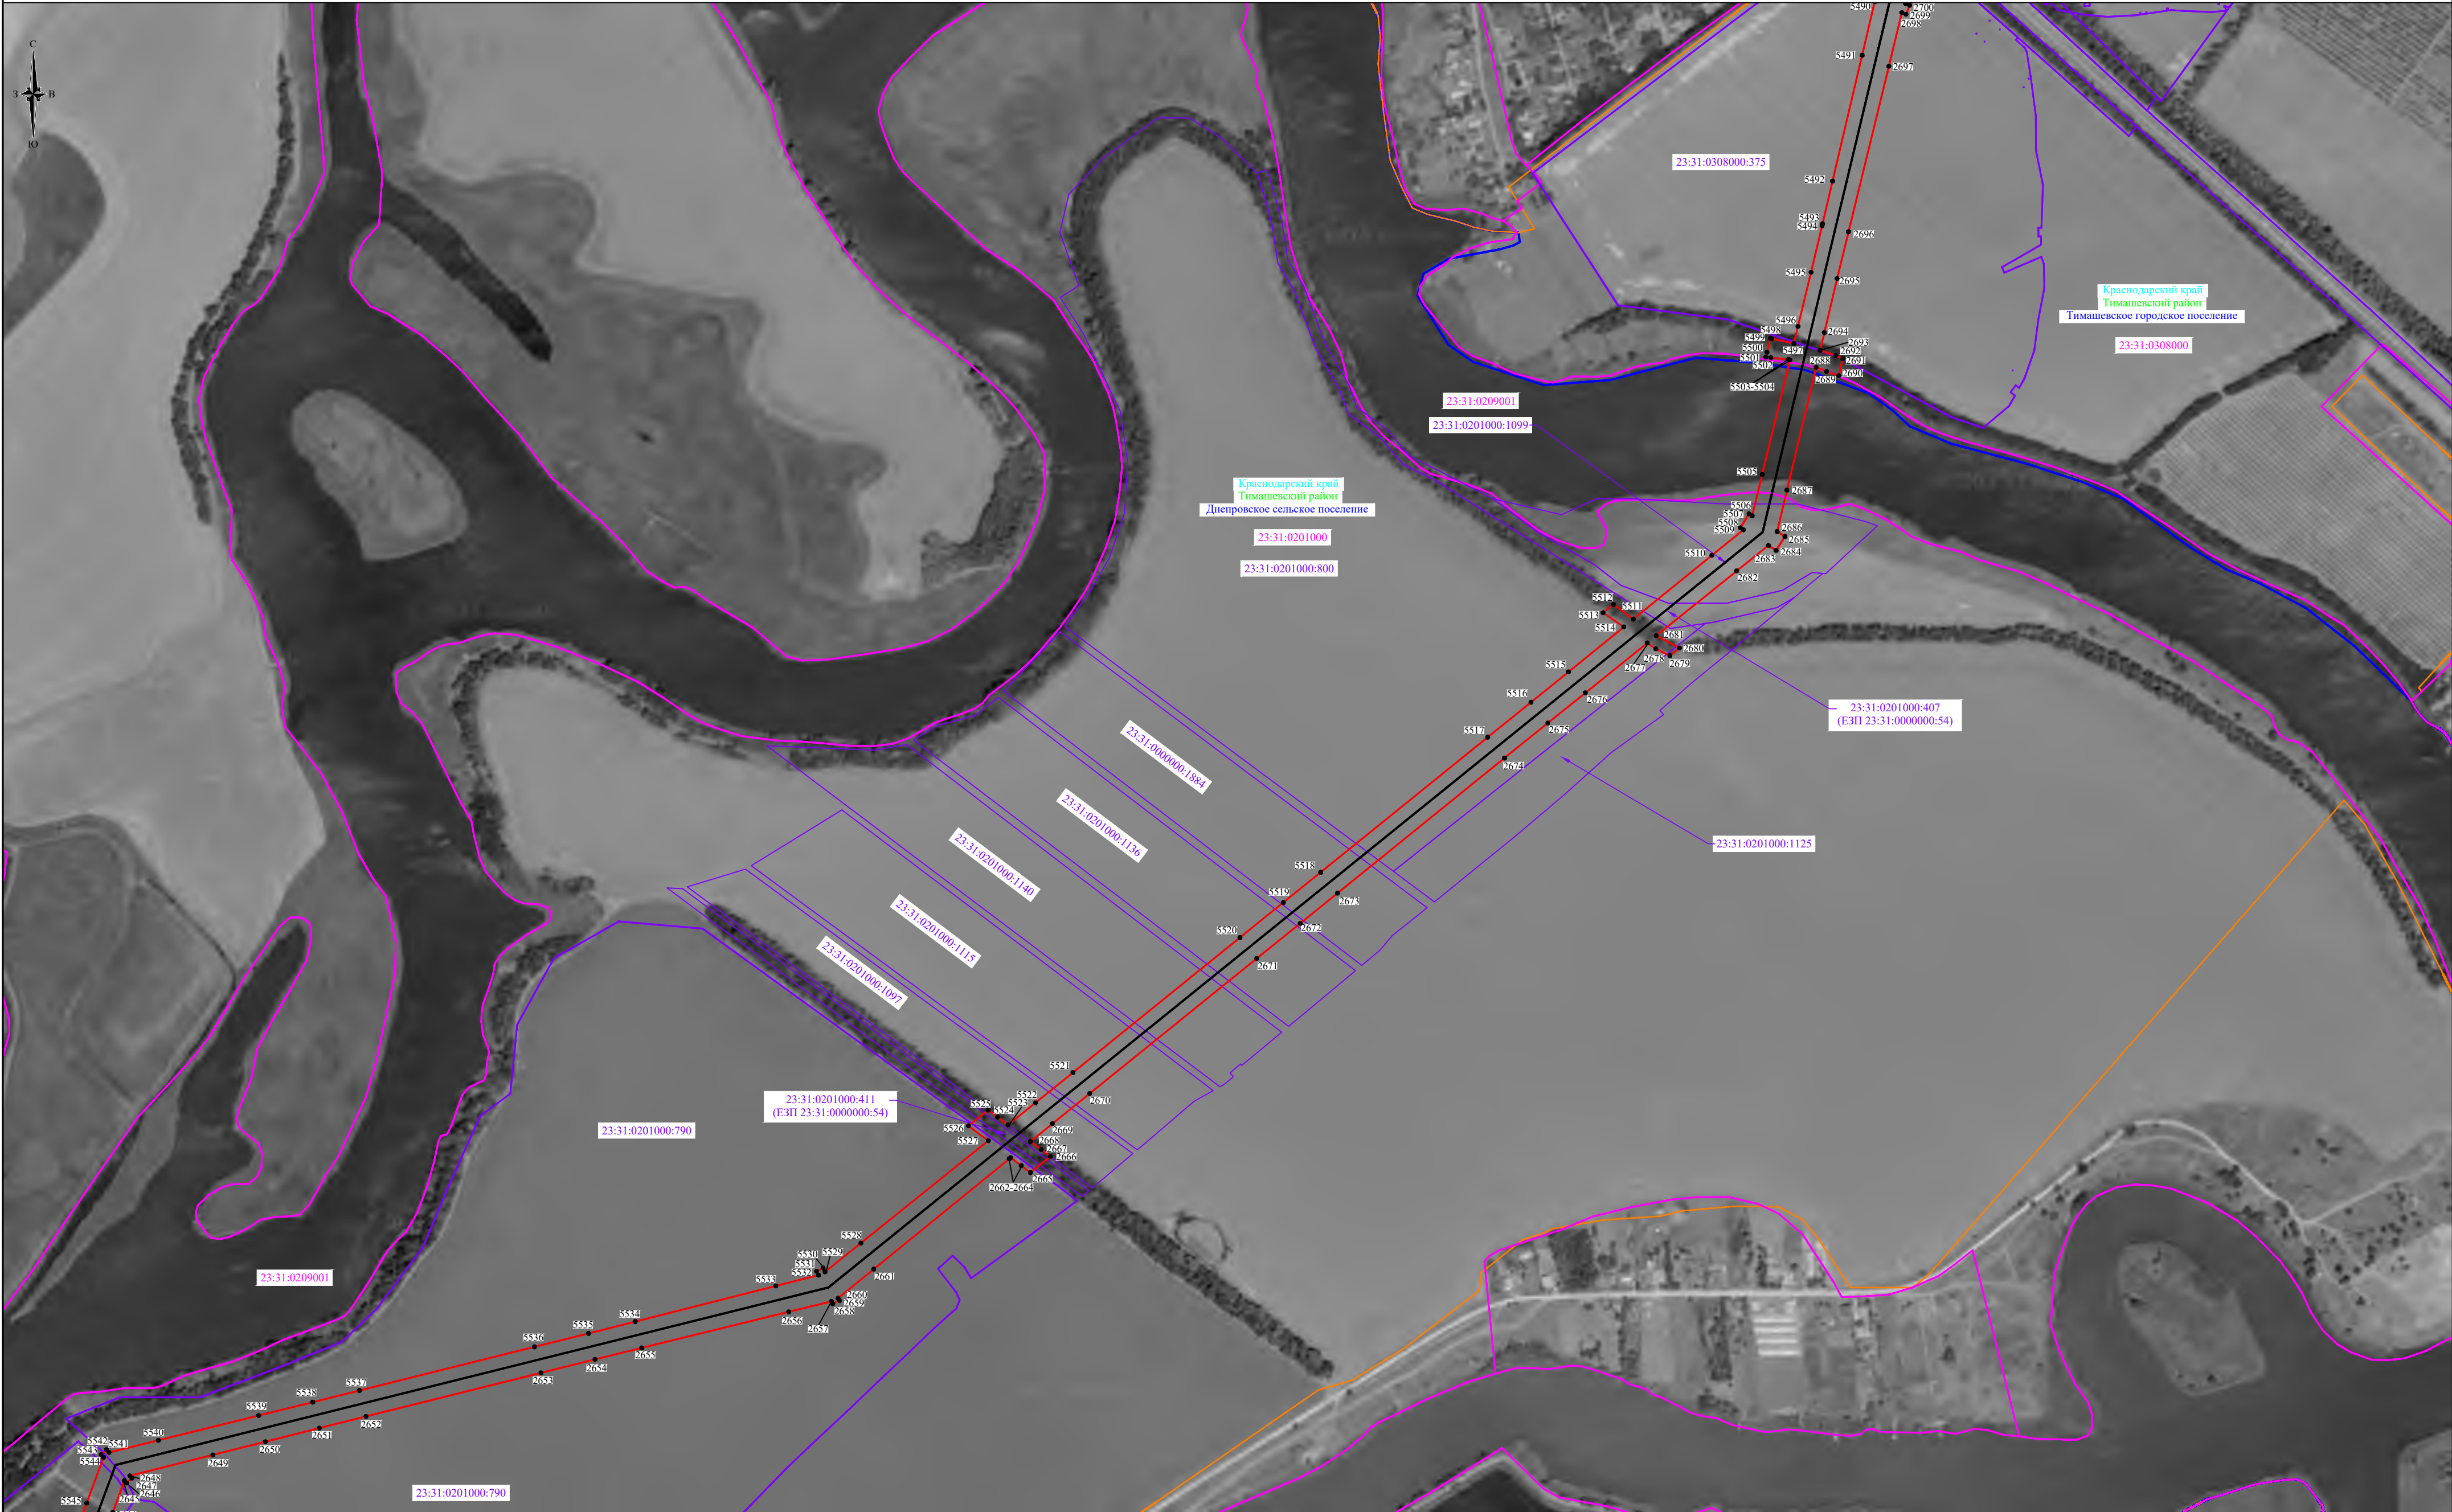

Используемые условные знаки и обозначения:

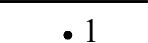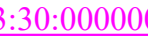 -  - проектные границы публичного сервитута;
-  - проектное местоположение инженерного сооружения;
-  - характерные точки проектных границ публичного сервитута;
-  - граница и номер кадастрового квартала, в отношении которых испрашивается публичный сервитут;
-  - граница и номер земельного участка, в отношении которых испрашивается публичный сервитут.

Условные границы административно-территориальных образований:

-  - наименование субъекта;
-  - граница и наименование района;
-  - граница и наименование поселения;
-  - граница и наименование населенного пункта.

Масштаб 1:5000

Используемые условные знаки и обозначения:

Условные границы административно-территориальных образований:

- | | | |
|--|--|--|
| <div style="border: 1px solid black; width: 50px; height: 20px; margin: 0 auto;"></div> <div style="border-top: 1px solid black; width: 50px; margin: 5px auto;"></div> <div style="text-align: center;">• 1</div> | <ul style="list-style-type: none"> - проектные границы публичного сервитута; - проектное местоположение инженерного сооружения; - характерные точки проектных границ публичного сервитута; - граница и номер кадастрового квартала, в отношении которых испрашивается публичный сервитут; - граница и номер земельного участка, в отношении которых испрашивается публичный сервитут. | <div style="display: flex; flex-direction: column; align-items: flex-start;"> <div style="margin-bottom: 5px;">Краснодарский край</div> <div style="margin-bottom: 5px;"><u>Темрюкский район</u></div> <div style="margin-bottom: 5px;">Рисовое</div> <div style="margin-bottom: 5px;"><u>сельское поселение</u></div> <div style="margin-bottom: 5px;"><u>хутор Победа</u></div> </div> <ul style="list-style-type: none"> - наименование субъекта; - граница и наименование района; - граница и наименование поселения; - граница и наименование населенного пункта. |
| <div style="color: magenta;">23:30:0000000</div>
<div style="color: magenta;">23:30:0000000:287</div> | | |

Схема расположения границ публичного сервитута



Используемые условные знаки и обозначения:


-  - проектные границы публичного сервитута;
-  - проектное местоположение инженерного сооружения;
-  - характерные точки проектных границ публичного сервитута;
-  - граница и номер кадастрового квартала, в отношении которых испрашивается публичный сервитут;
-  - граница и номер земельного участка, в отношении которых испрашивается публичный сервитут.

Условные границы административно-территориальных образований:


-  - наименование субъекта;
-  - граница и наименование района;
-  - граница и наименование поселения;
-  - граница и наименование населенного пункта.

Масштаб 1:5000

Схема расположения границ публичного сервитута

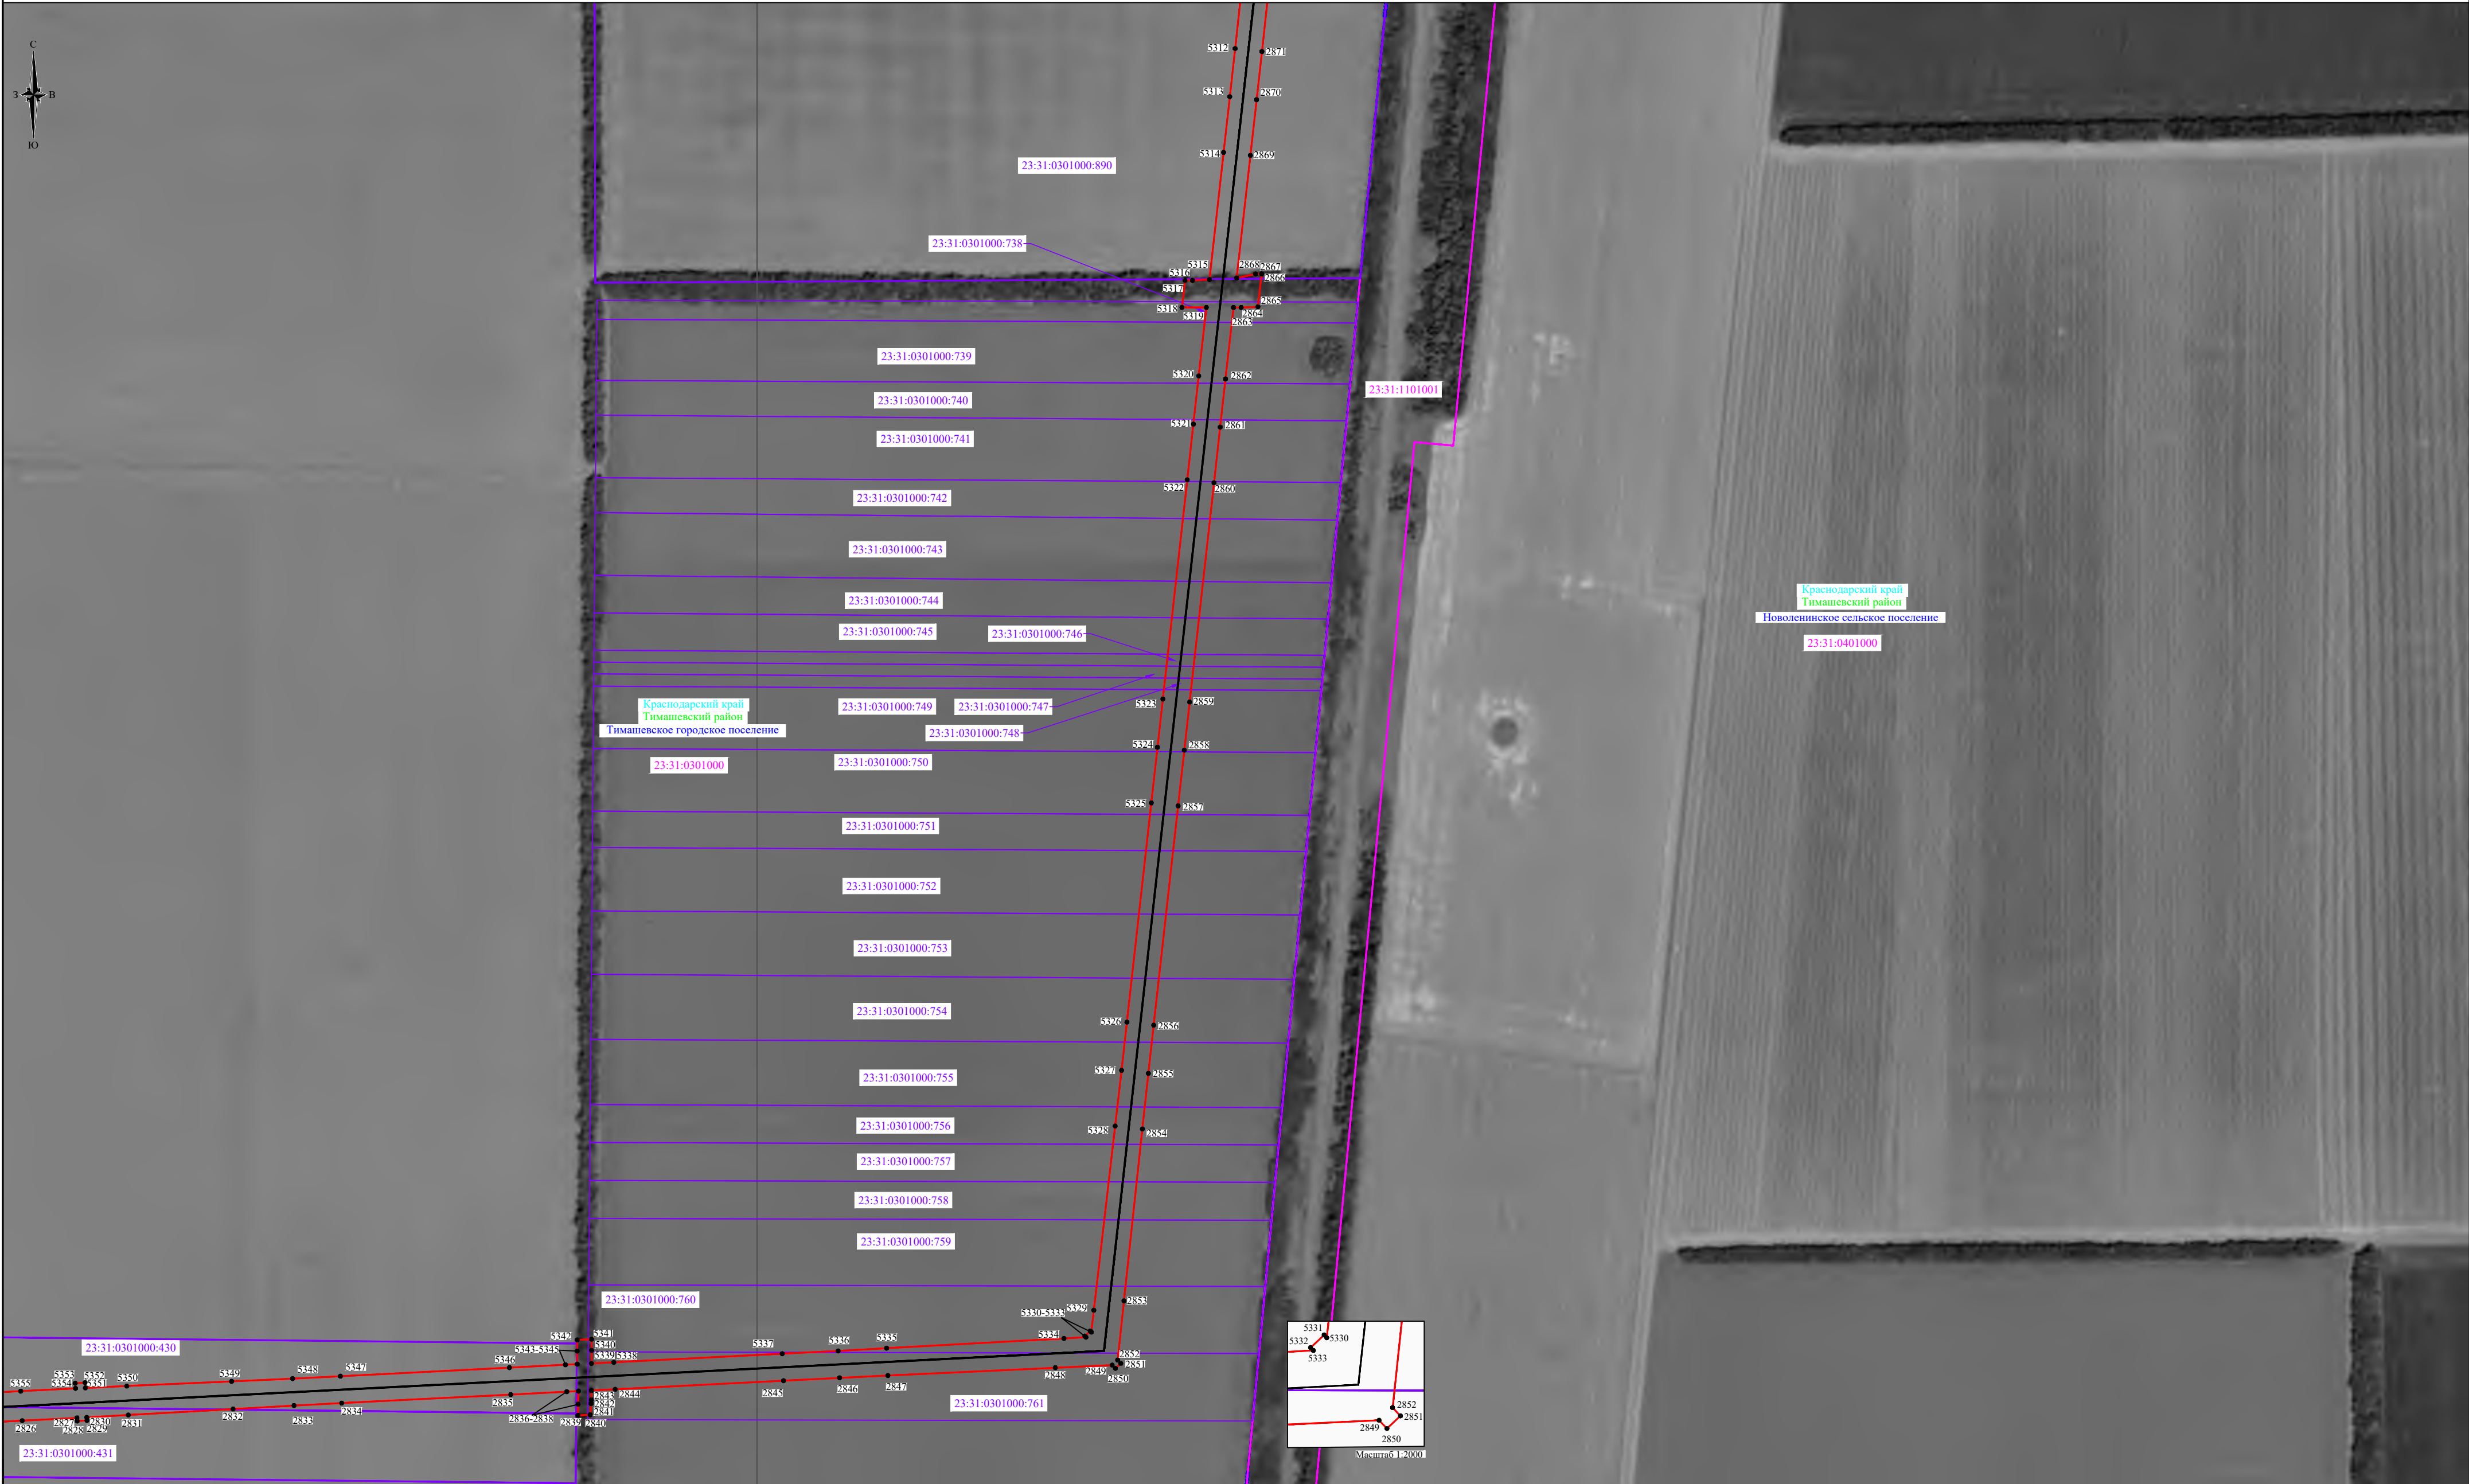

Используемые условные знаки и обозначения:

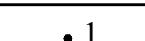
-  - проектные границы публичного сервитута;
-  - проектное местоположение инженерного сооружения;
-  - характерные точки проектных границ публичного сервитута;
-  - граница и номер кадастрового квартала, в отношении которых испрашивается публичный сервитут;
-  - граница и номер земельного участка, в отношении которых испрашивается публичный сервитут.

Условные границы административно-территориальных образований:

-  - наименование субъекта;
-  - граница и наименование района;
-  - граница и наименование поселения;
-  - граница и наименование населенного пункта.

Масштаб 1:5000

Схема расположения границ публичного сервитута

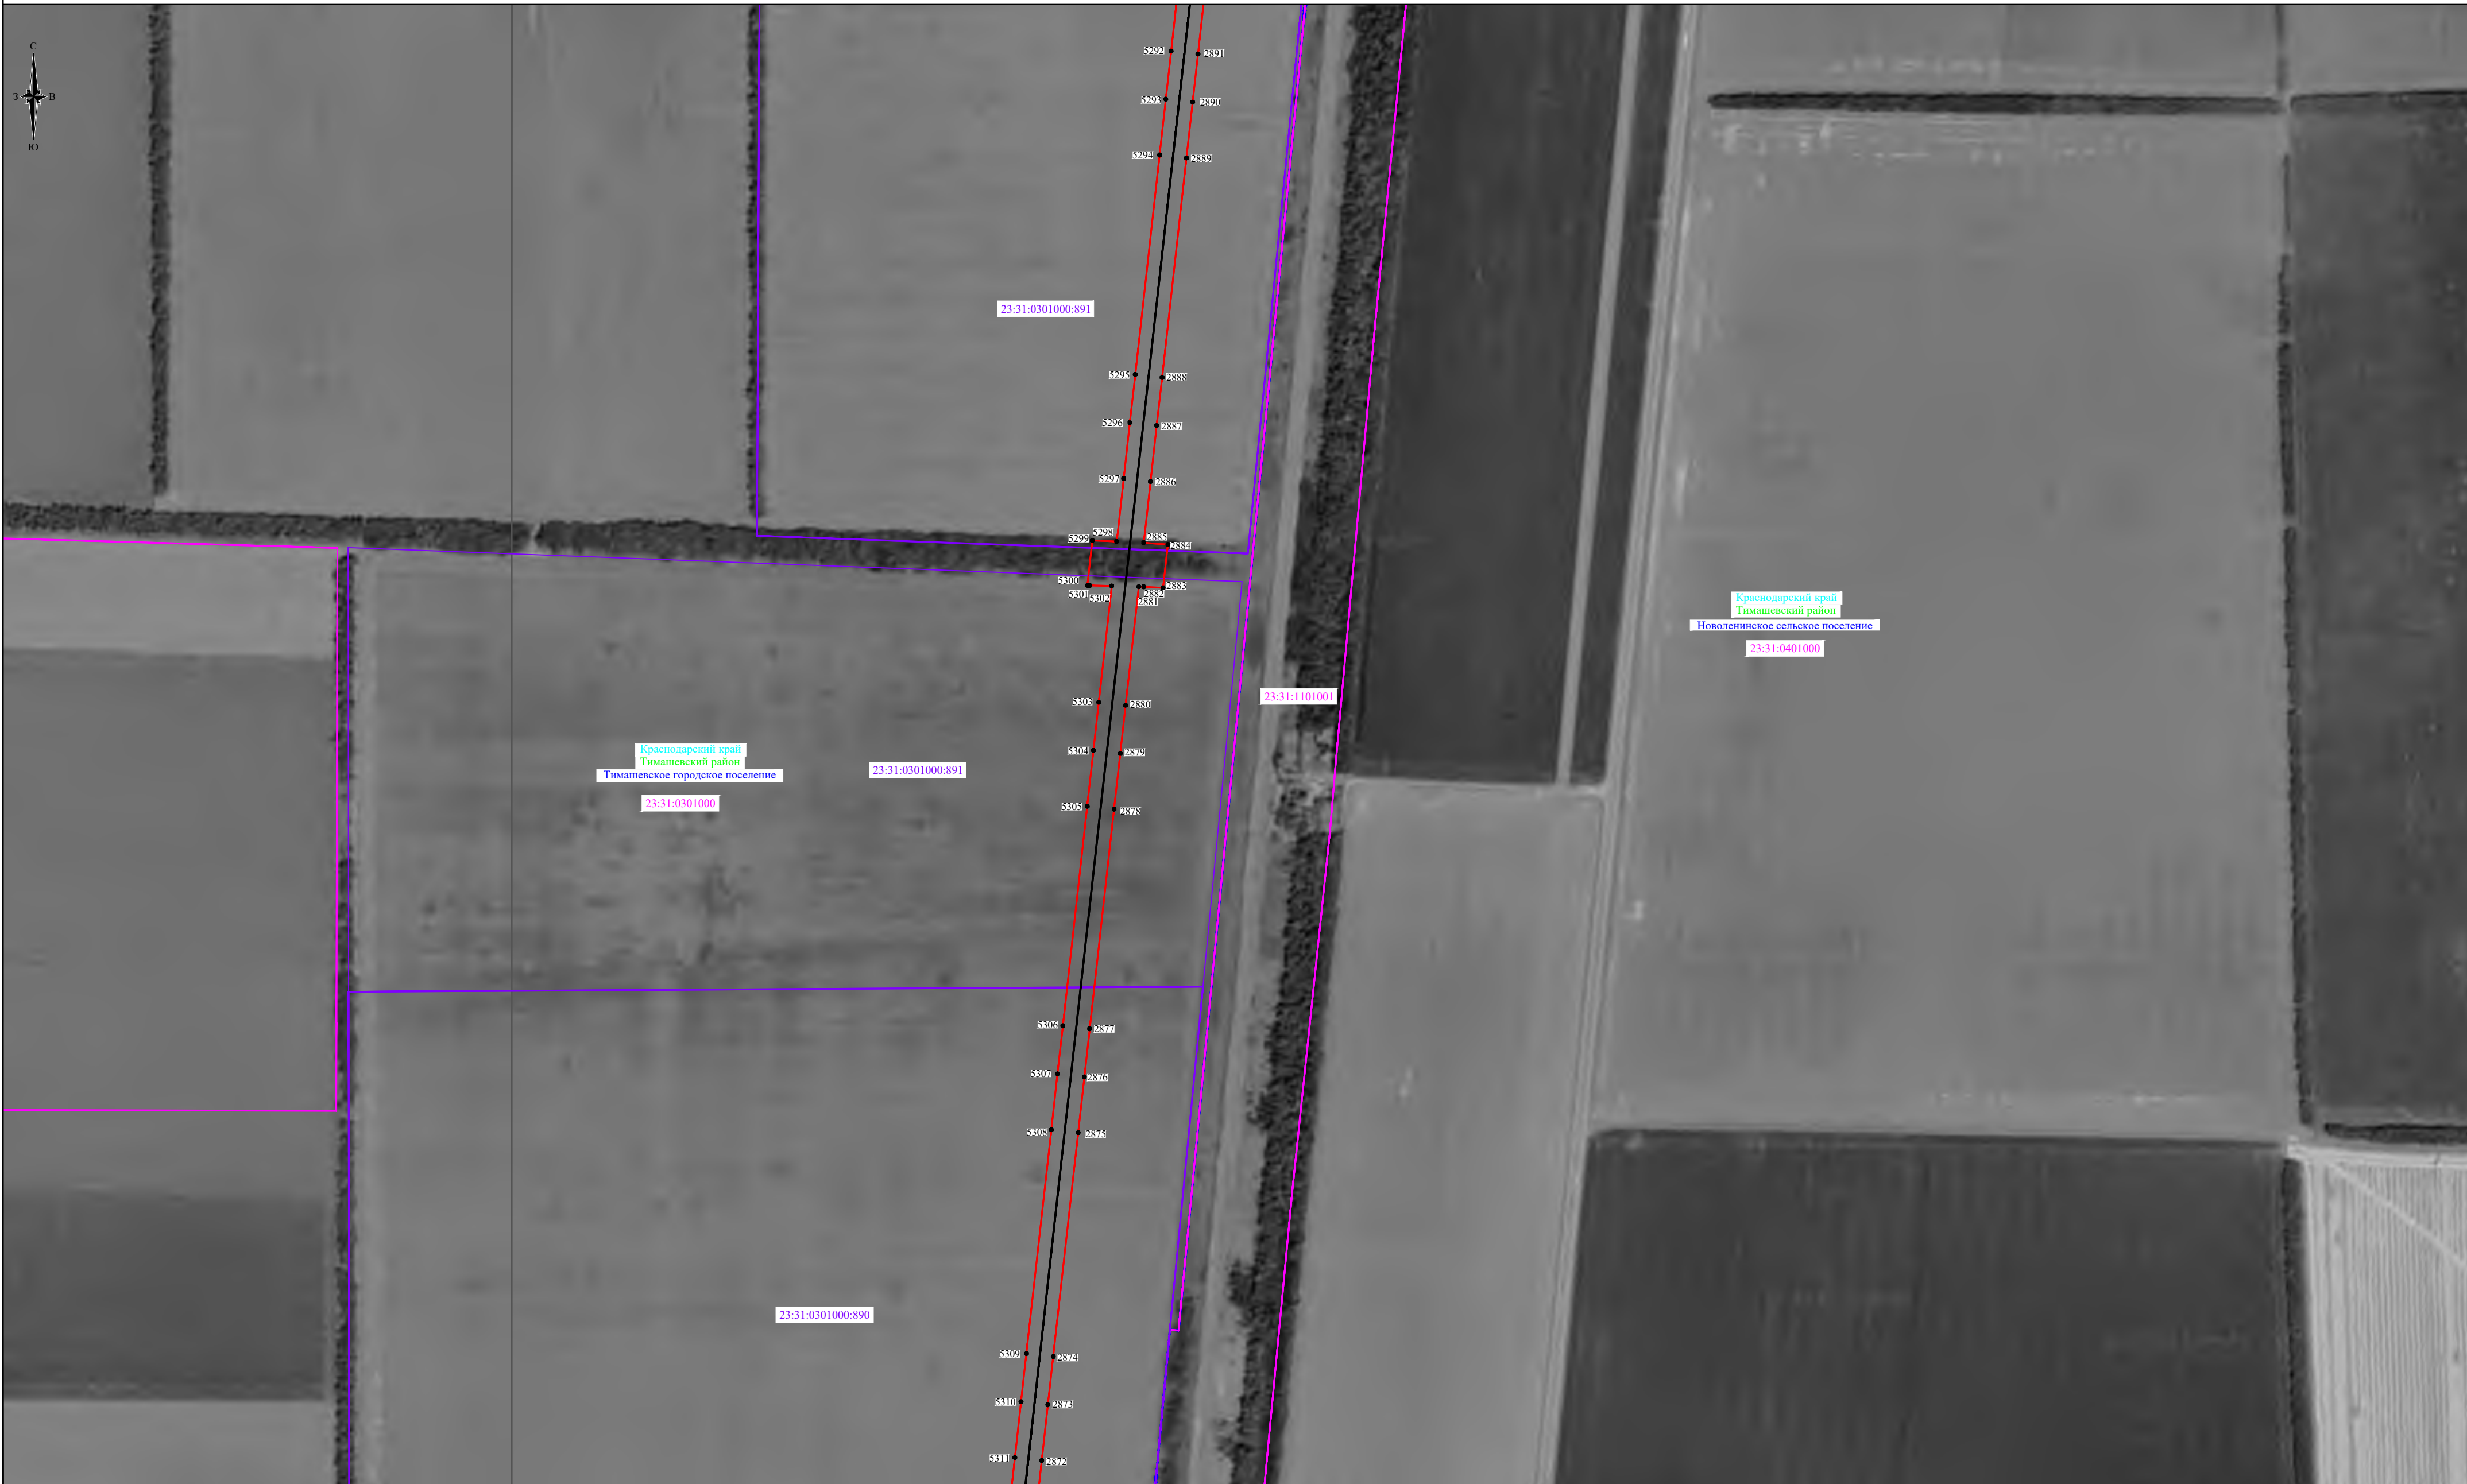

Используемые условные знаки и обозначения:

Условные границы административно-территориальных образований:

Масштаб 1:5000



• 1


23:30:0000000

23:30:0000000:287

- проектные границы публичного сервитута;
- проектное местоположение инженерного сооружения;
- характерные точки проектных границ публичного сервитута;
- граница и номер кадастрового квартала, в отношении которых испрашивается публичный сервитут;
- граница и номер земельного участка, в отношении которых испрашивается публичный сервитут.

Краснодарский край - наименование субъекта;
Темрюкский район - граница и наименование района;
 Рисовое - наименование населенного пункта;
сельское поселение - граница и наименование поселения;
хутор Победа - граница и наименование населенного пункта.


Схема расположения границ публичного сервитута

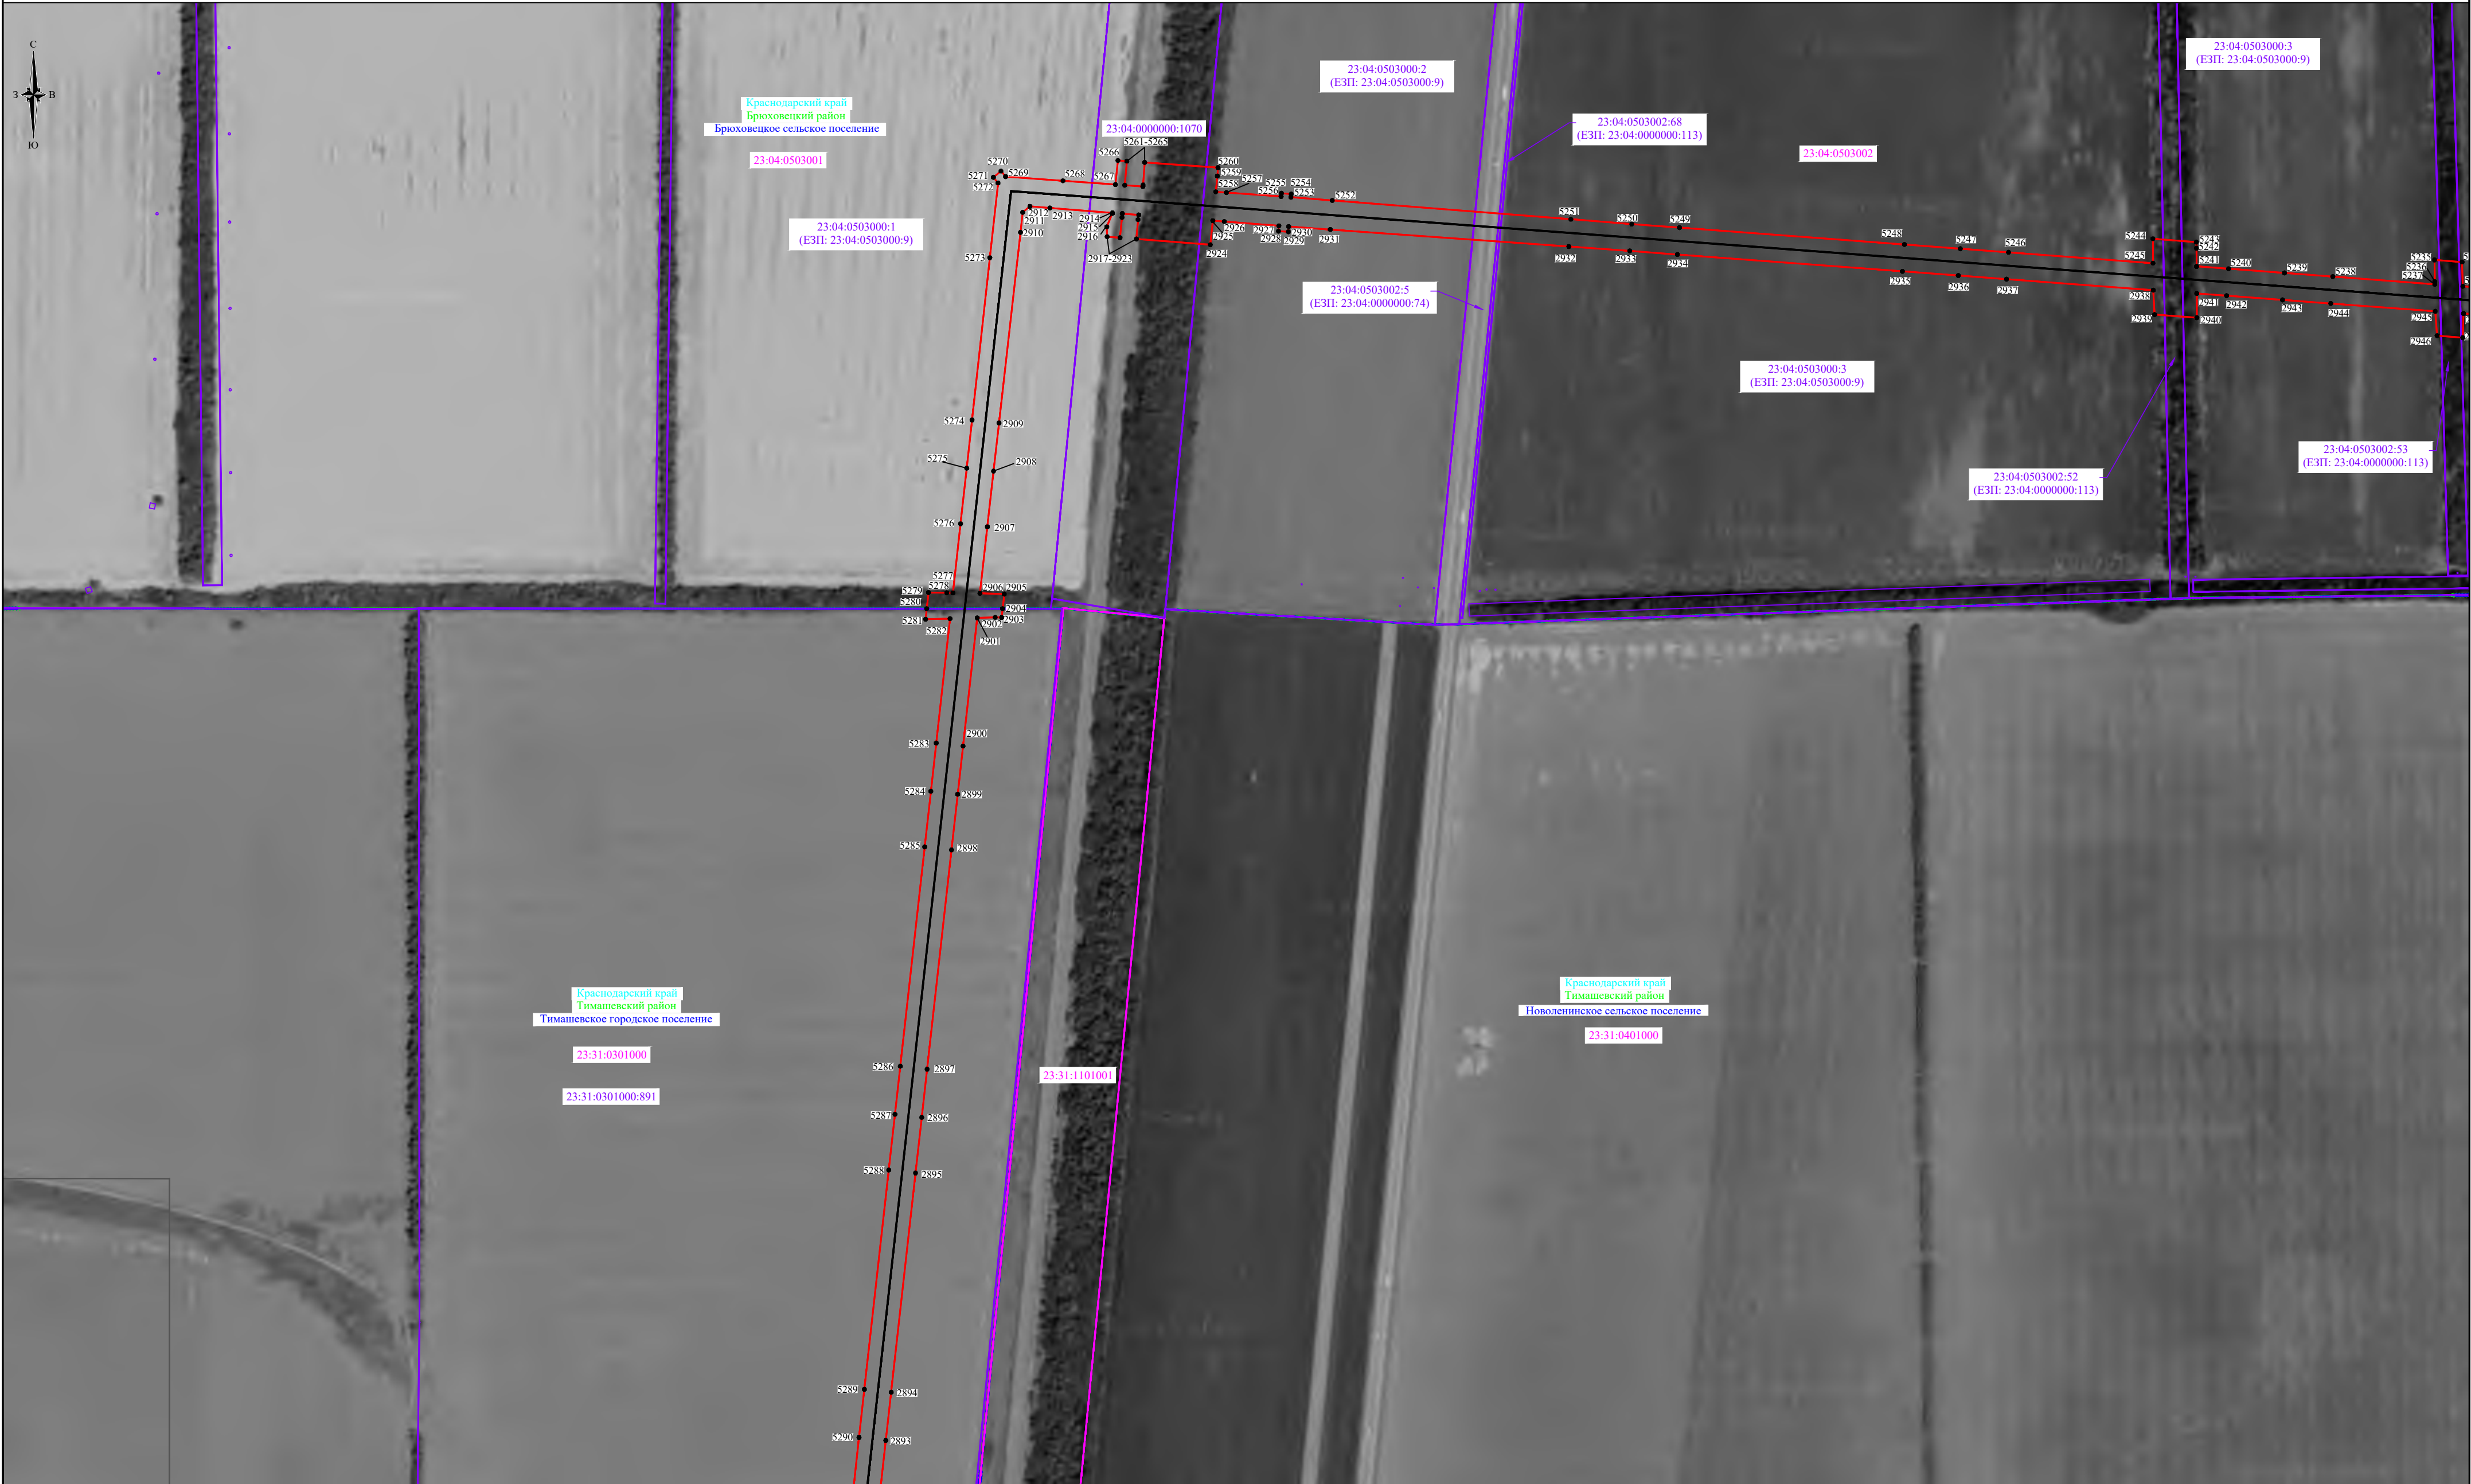


Используемые условные знаки и обозначения:

-  - проектные границы публичного сервитута;
-  - проектное местоположение инженерного сооружения;
-  - характерные точки проектных границ публичного сервитута;
-  - граница и номер кадастрового квартала, в отношении которых испрашивается публичный сервитут;
-  - граница и номер земельного участка, в отношении которых испрашивается публичный сервитут.


Условные границы административно-территориальных образований:

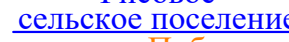-  - наименование субъекта;
-  - граница и наименование района;
-  - граница и наименование поселения;
-  - граница и наименование населенного пункта.

Масштаб 1:5000

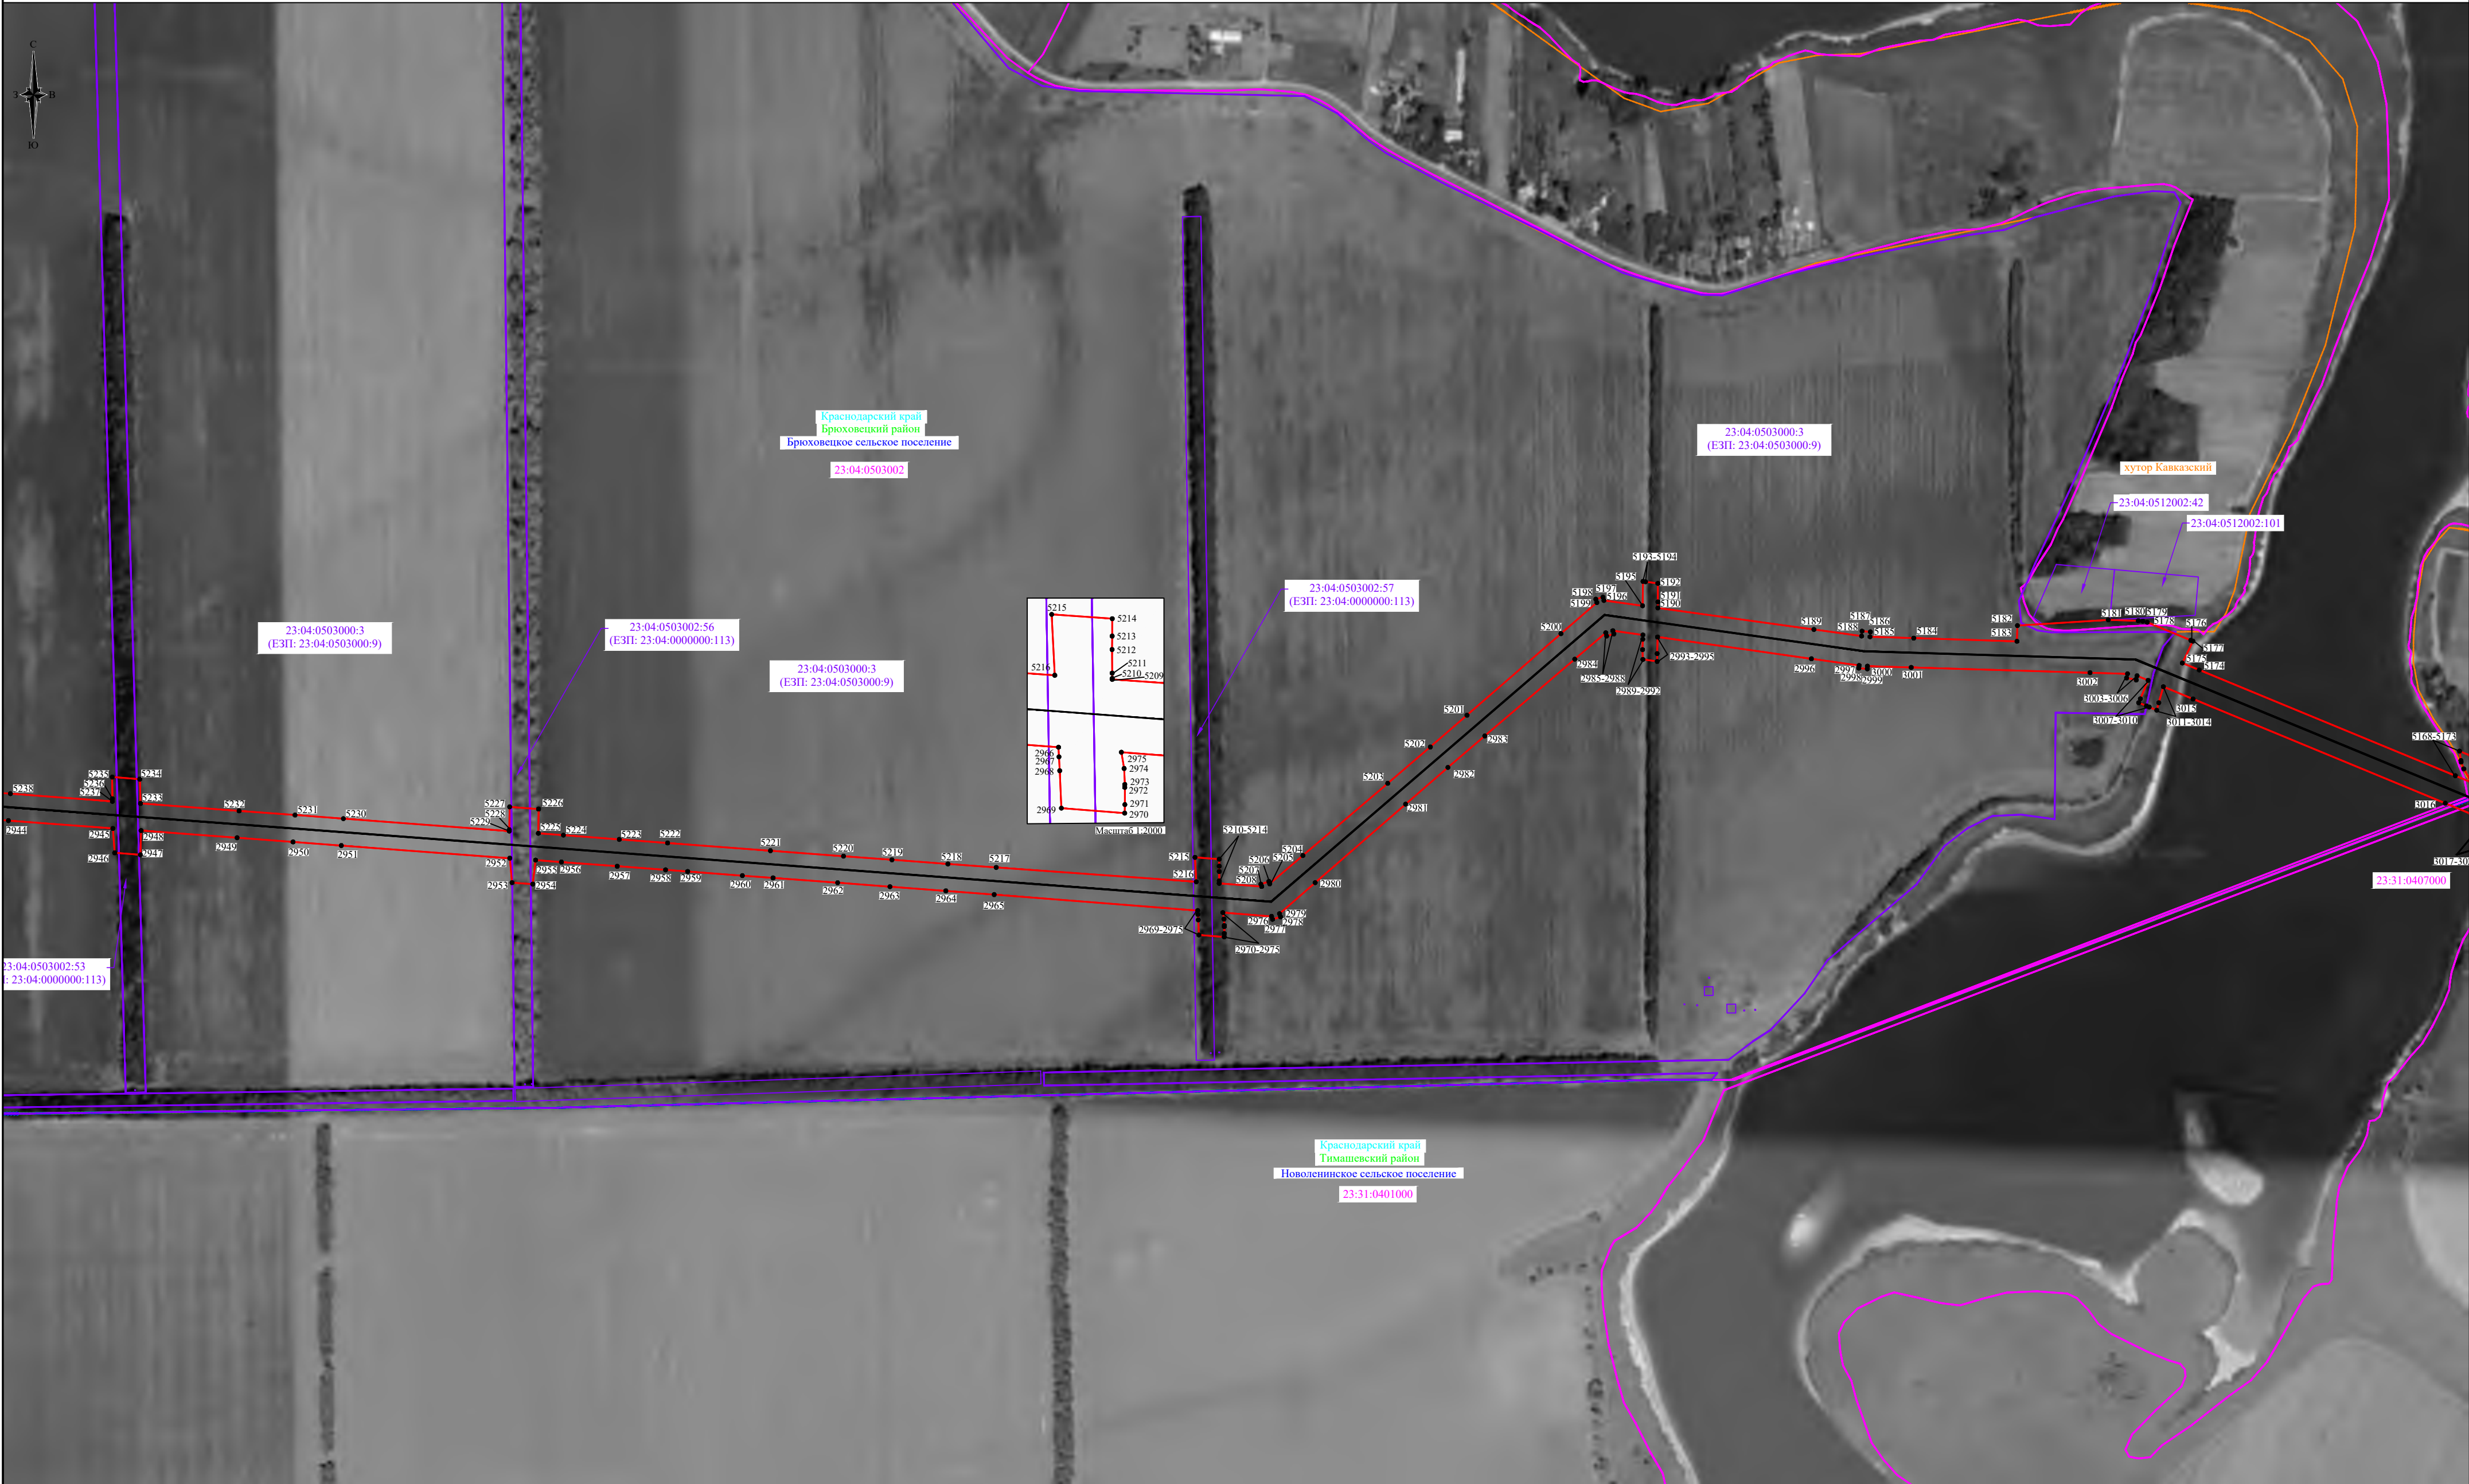


Используемые условные знаки и обозначения:

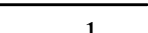-  - проектные границы публичного сервитута;
-  - проектное местоположение инженерного сооружения;
-  - характерные точки проектных границ публичного сервитута;
-  - граница и номер кадастрового квартала, в отношении которых испрашивается публичный сервитут;
-  - граница и номер земельного участка, в отношении которых испрашивается публичный сервитут.

Условные границы административно-территориальных образований:

-  - наименование субъекта;
-  - граница и наименование района;
-  - граница и наименование поселения;
-  - граница и наименование населенного пункта.

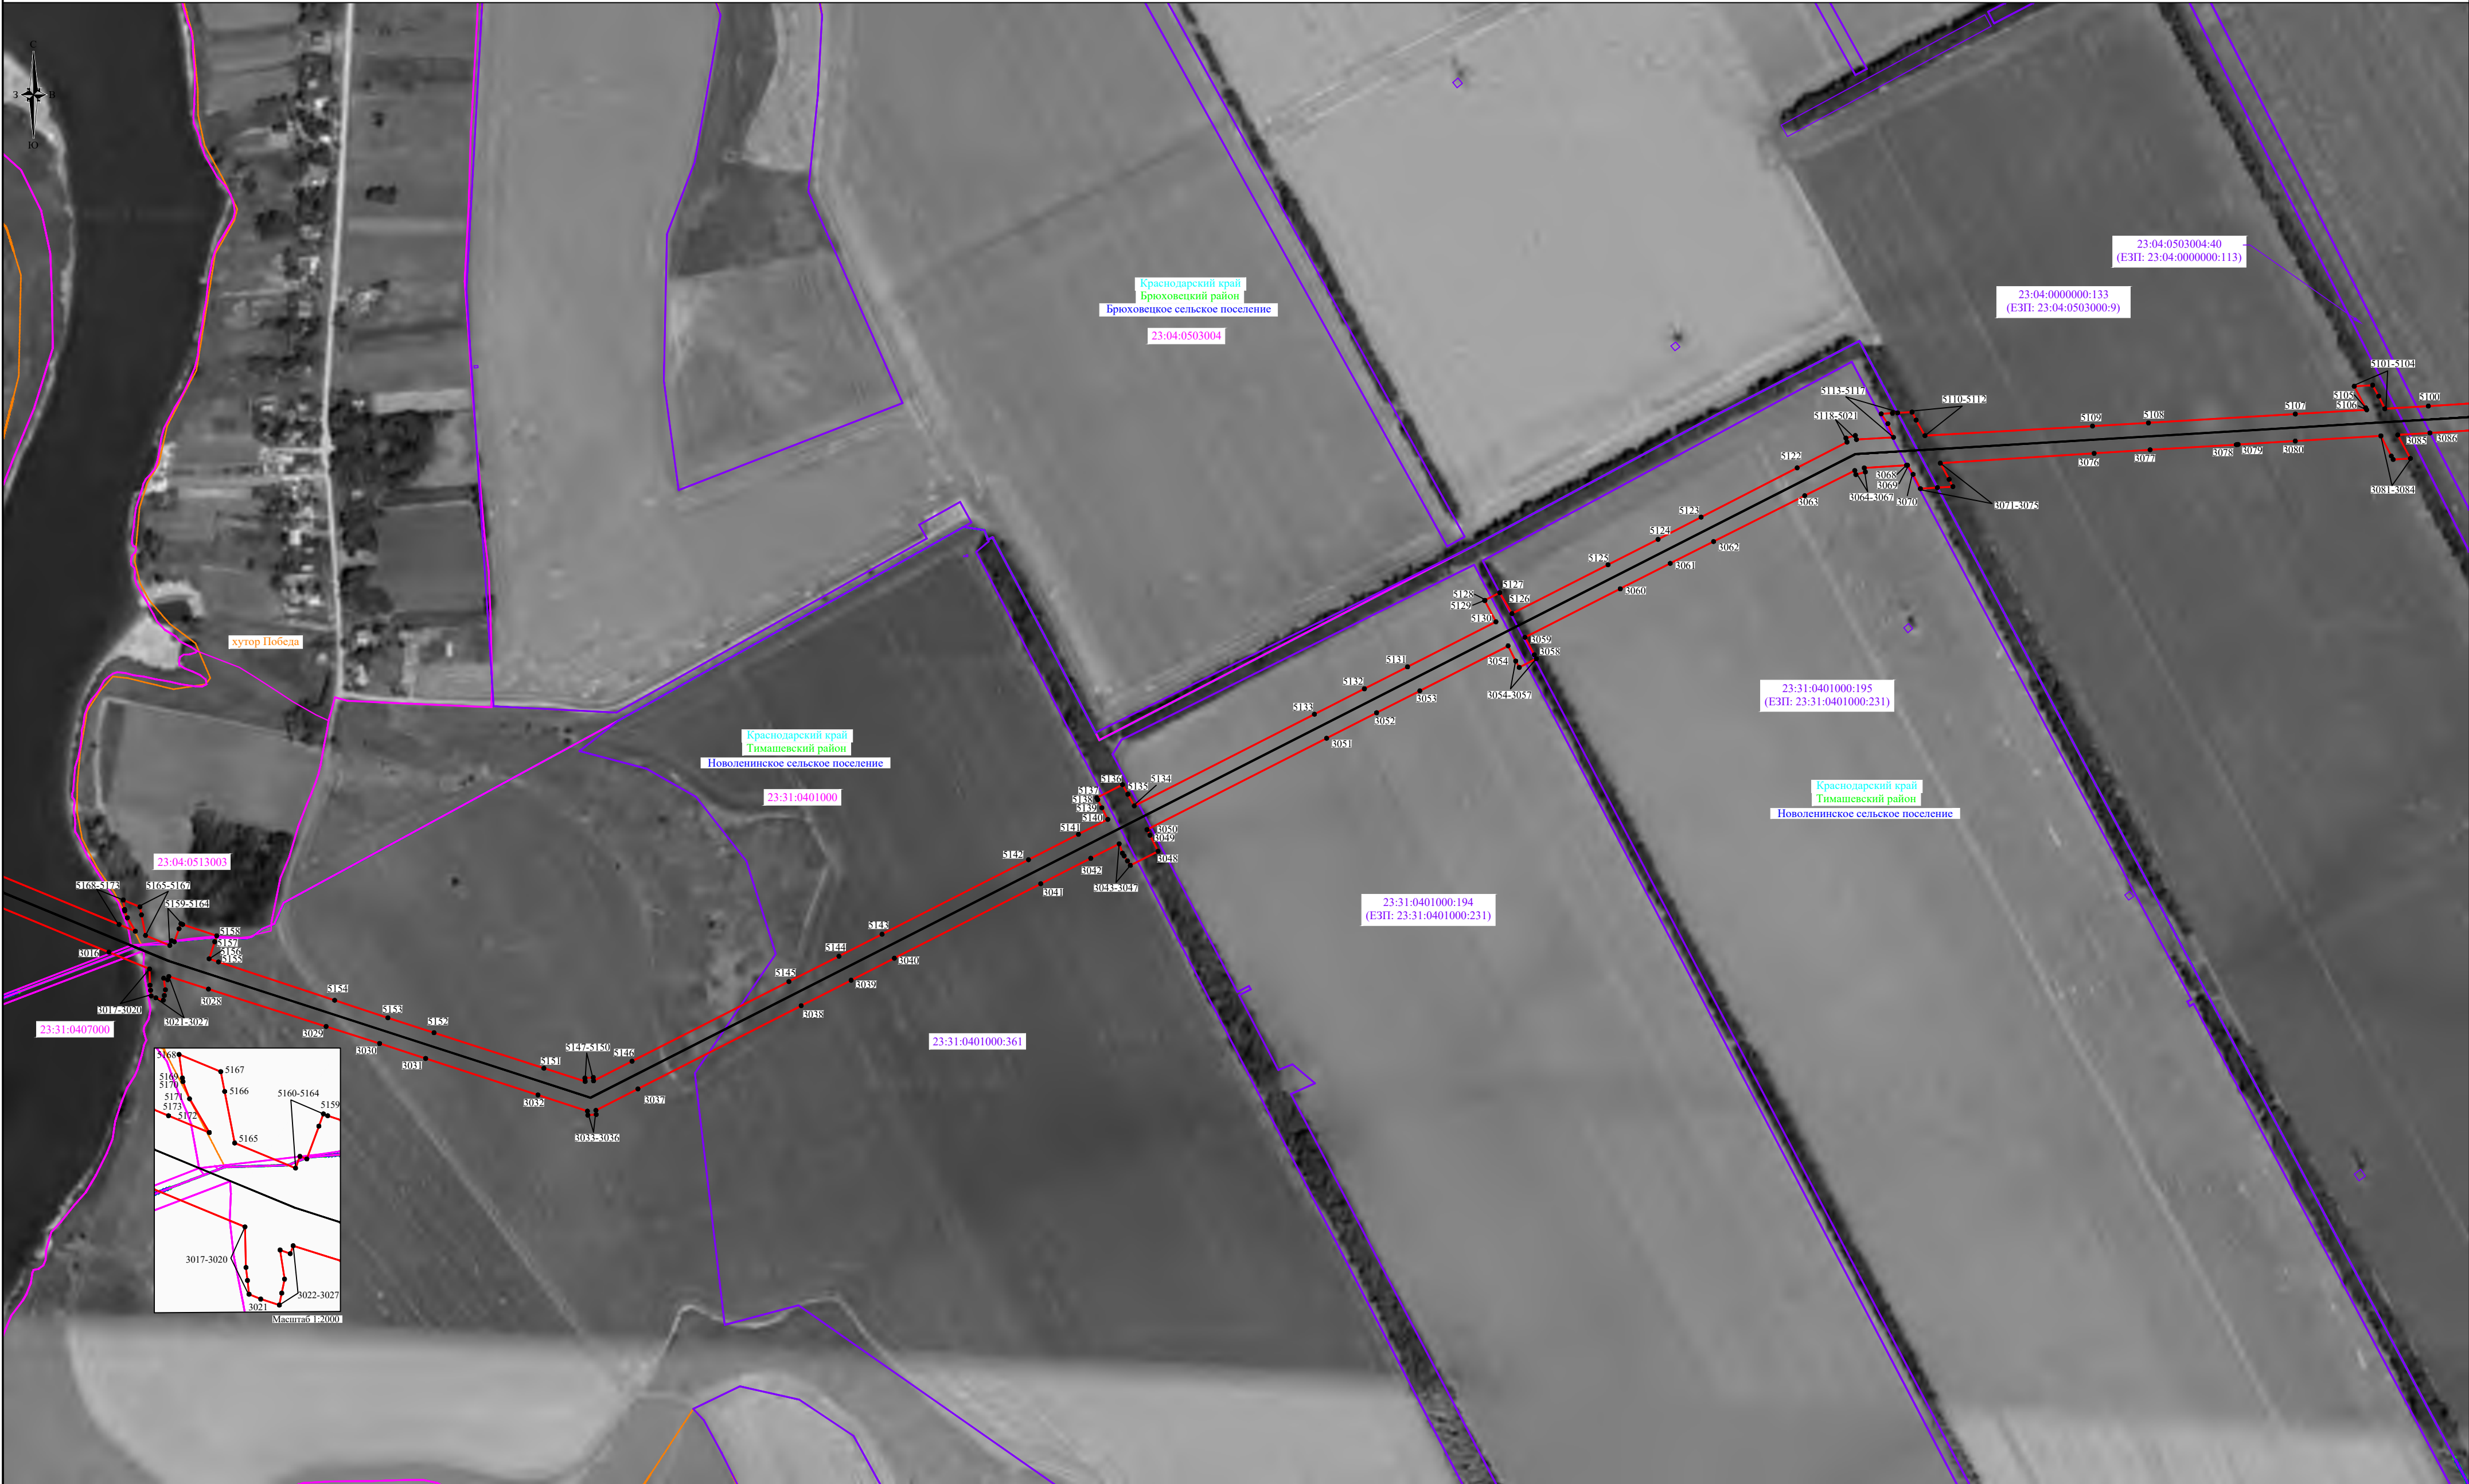


Используемые условные знаки и обозначения:

- проектные границы публичного сервитута;
- проектное местоположение инженерного сооружения;
- характерные точки проектных границ публичного сервитута;
- граница и номер кадастрового квартала, в отношении которых испрашивается публичный сервитут;
- граница и номер земельного участка, в отношении которых испрашивается публичный сервитут.

Условные границы административно-территориальных образований:

- наименование субъекта;
- граница и наименование района;
- граница и наименование поселения;
- граница и наименование населенного пункта.


Масштаб 1:5000

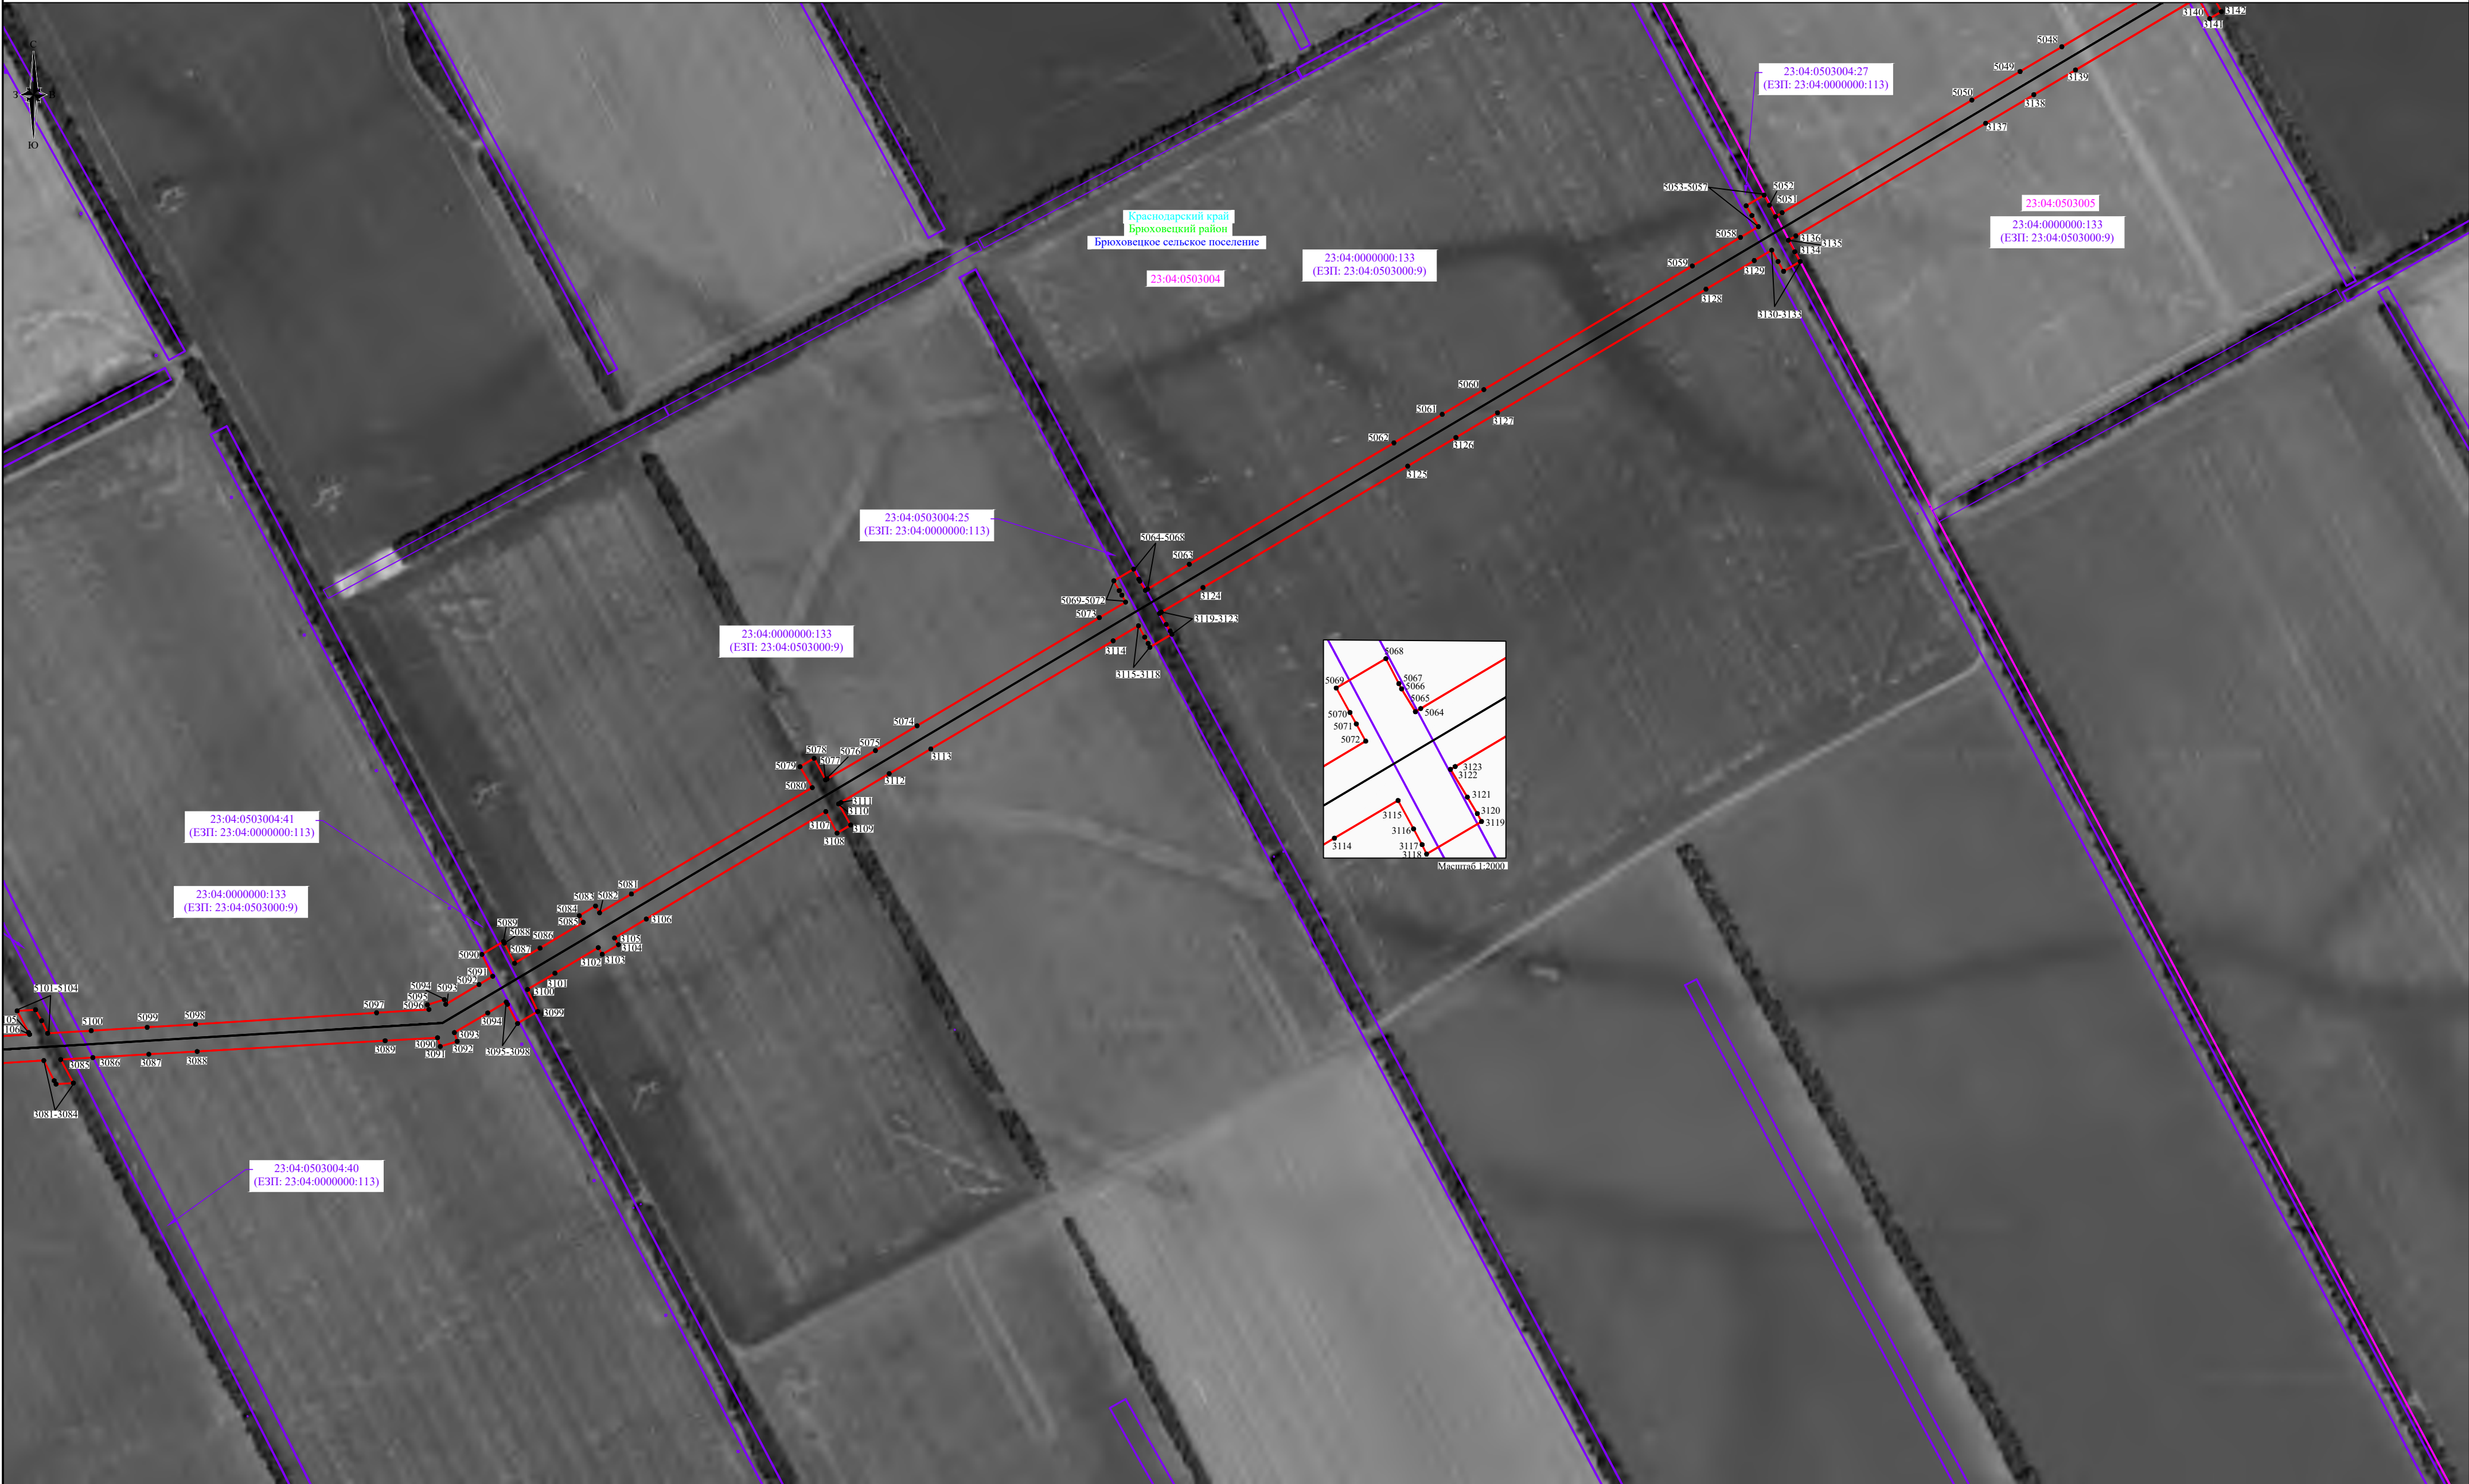

Используемые условные знаки и обозначения:

-  - проектные границы публичного сервитута;
-  - проектное местоположение инженерного сооружения;
-  - характерные точки проектных границ публичного сервитута;
-  - граница и номер кадастрового квартала, в отношении которых испрашивается публичный сервитут;
-  - граница и номер земельного участка, в отношении которых испрашивается публичный сервитут.



Условные границы административно-территориальных образований:

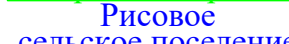-  - наименование субъекта;
-  - граница и наименование района;
-  - граница и наименование поселения;
-  - граница и наименование населенного пункта.

Масштаб 1:5000



Используемые условные знаки и обозначения:

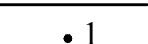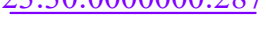-  - проектные границы публичного сервитута;
-  - проектное местоположение инженерного сооружения;
-  - характерные точки проектных границ публичного сервитута;
-  - граница и номер кадастрового квартала, в отношении которых испрашивается публичный сервитут;
-  - граница и номер земельного участка, в отношении которых испрашивается публичный сервитут.

Условные границы административно-территориальных образований:

-  - наименование субъекта;
-  - граница и наименование района;
-  - граница и наименование поселения;
-  - граница и наименование населенного пункта.

Масштаб 1:5000

Схема расположения границ публичного сервитута



Используемые условные знаки и обозначения:


-  - проектные границы публичного сервитута;
-  - проектное местоположение инженерного сооружения;
-  - характерные точки проектных границ публичного сервитута;
-  - граница и номер кадастрового квартала, в отношении которых испрашивается публичный сервитут;
-  - граница и номер земельного участка, в отношении которых испрашивается публичный сервитут.

Условные границы административно-территориальных образований:

-  - наименование субъекта;
-  - граница и наименование района;
-  - граница и наименование поселения;
-  - граница и наименование населенного пункта.

Масштаб 1:5000

Схема расположения границ публичного сервитута

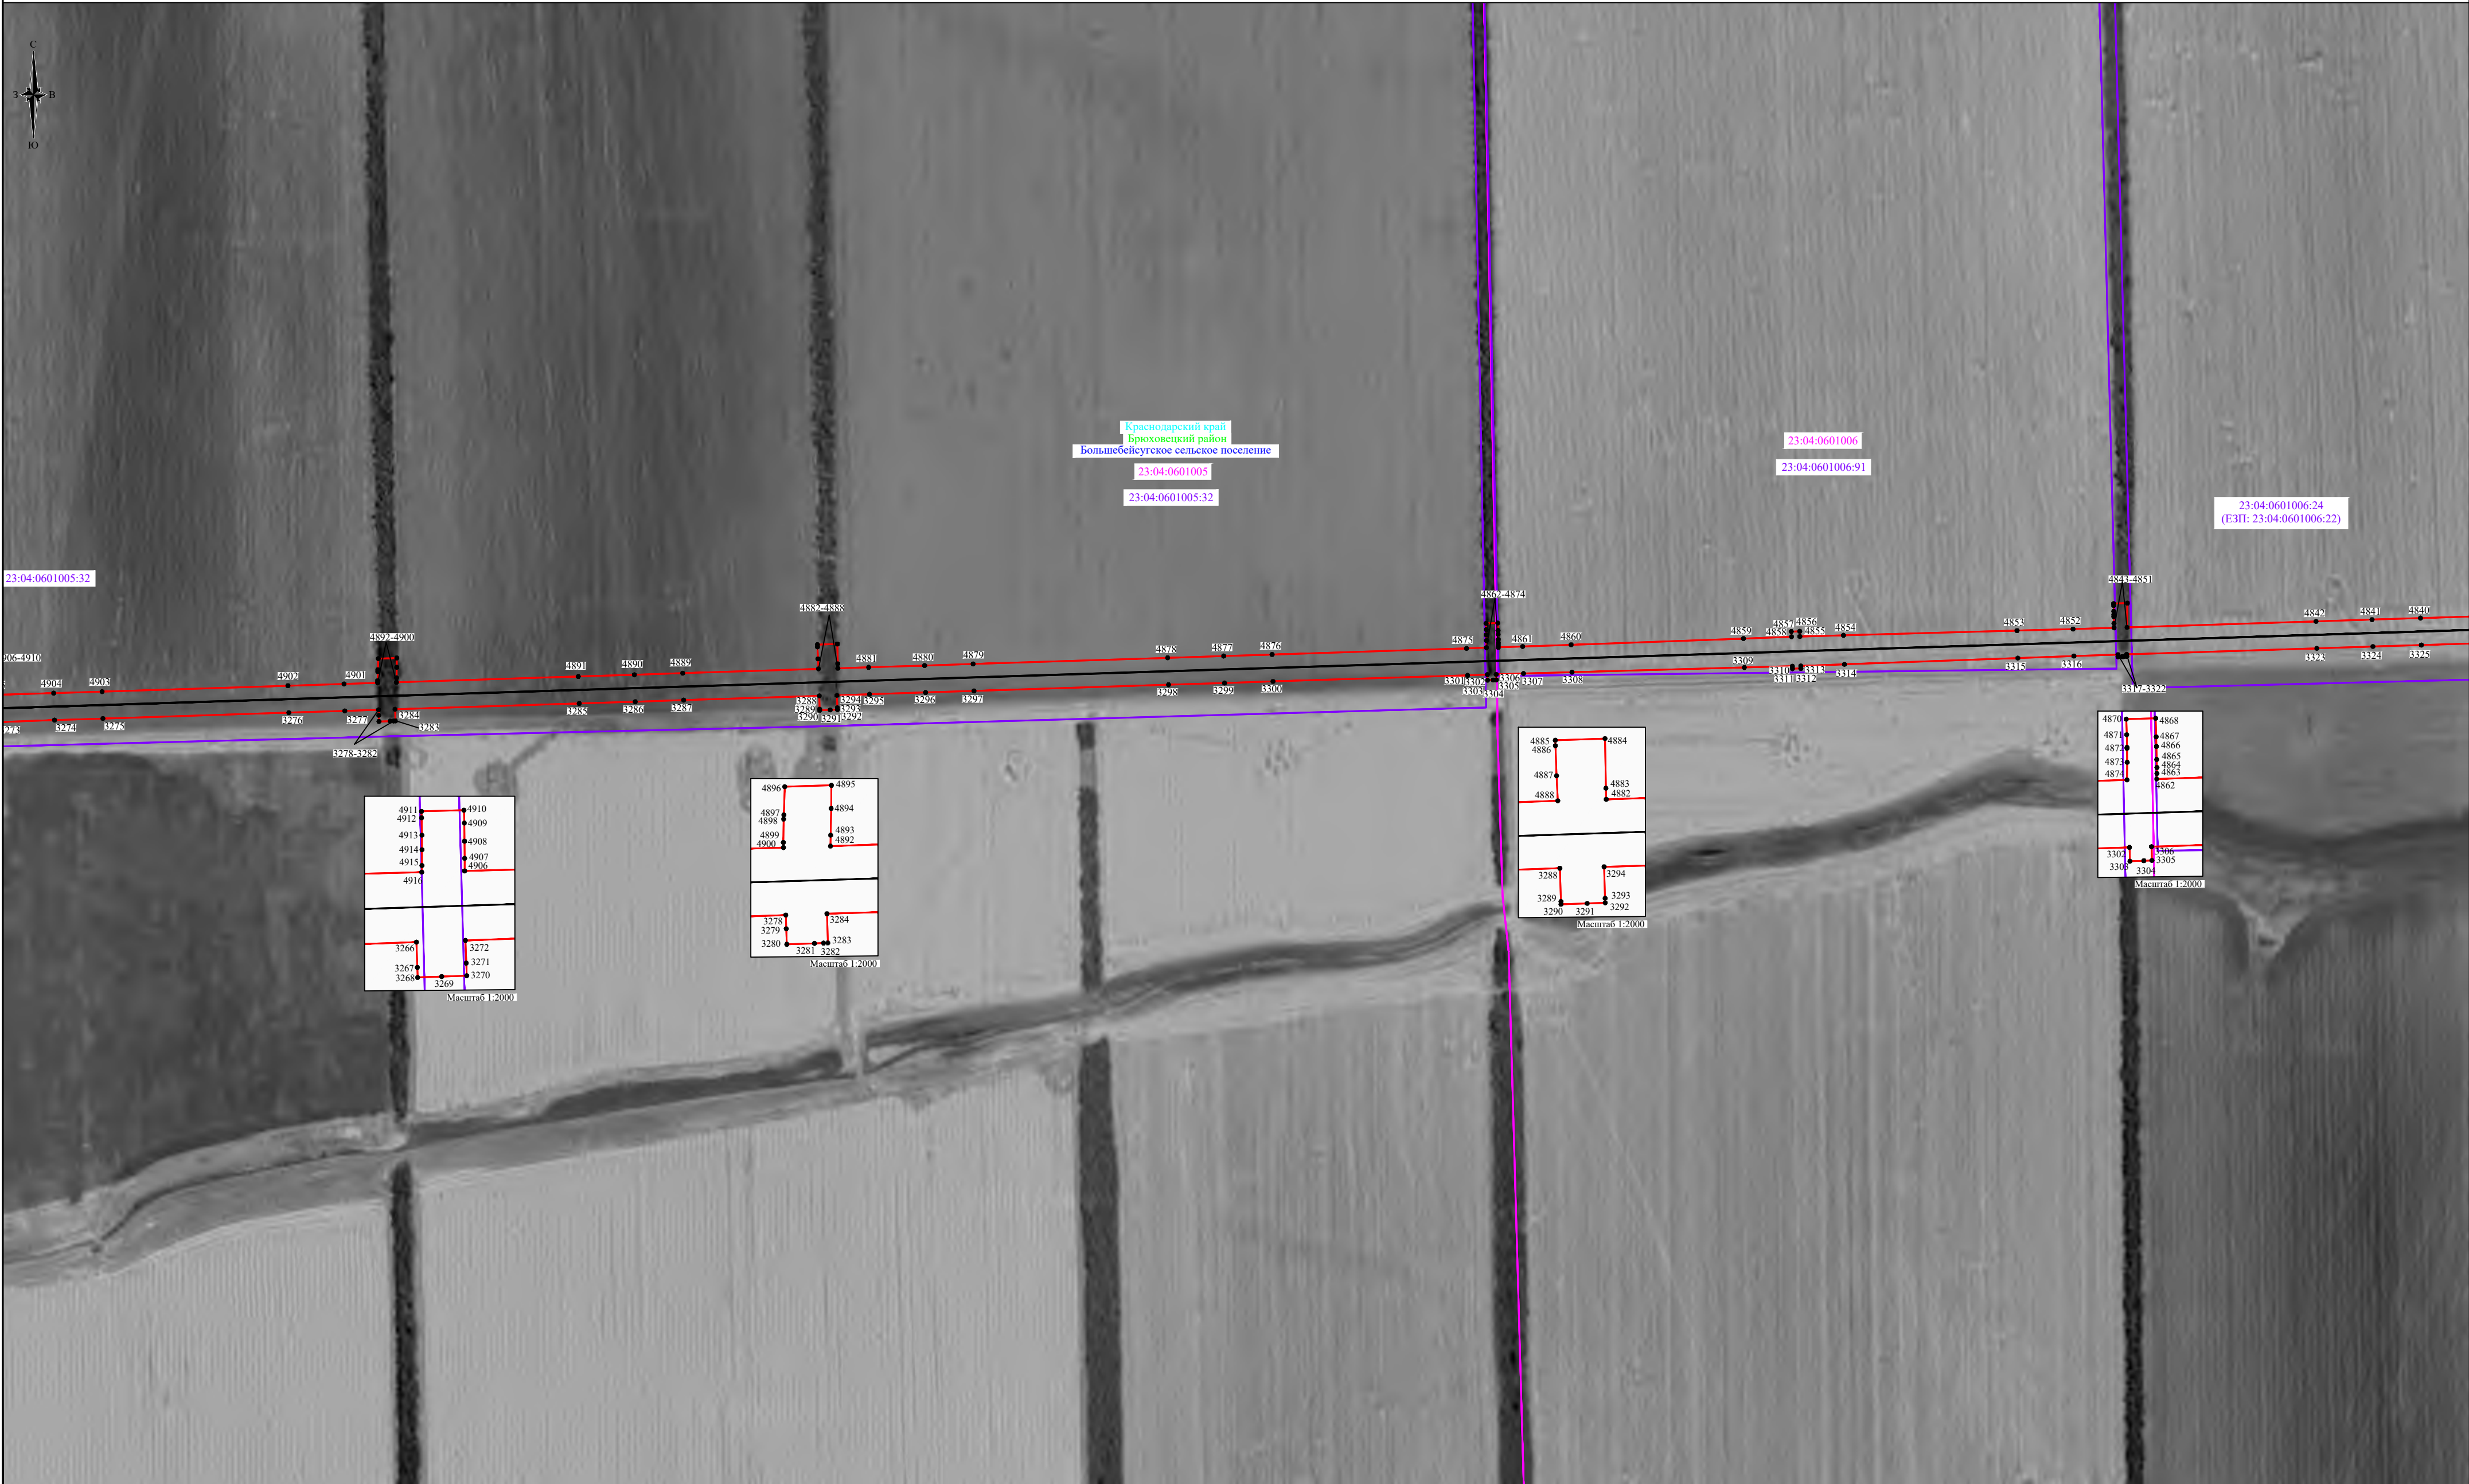

Используемые условные знаки и обозначения:


-  - проектные границы публичного сервитута;
-  1 - проектное местоположение инженерного сооружения;
-  23:30:0000000 - характерные точки проектных границ публичного сервитута;
-  23:30:0000000:287 - граница и номер кадастрового квартала, в отношении которых испрашивается публичный сервитут;
-  23:30:0000000:287 - граница и номер земельного участка, в отношении которых испрашивается публичный сервитут.

Условные границы административно-территориальных образований:

-  Краснодарский край - наименование субъекта;
-  Темрюкский район - граница и наименование района;
-  Рисовое - граница и наименование поселения;
-  хутор Победа - граница и наименование населенного пункта.

Масштаб 1:5000

Схема расположения границ публичного сервитута

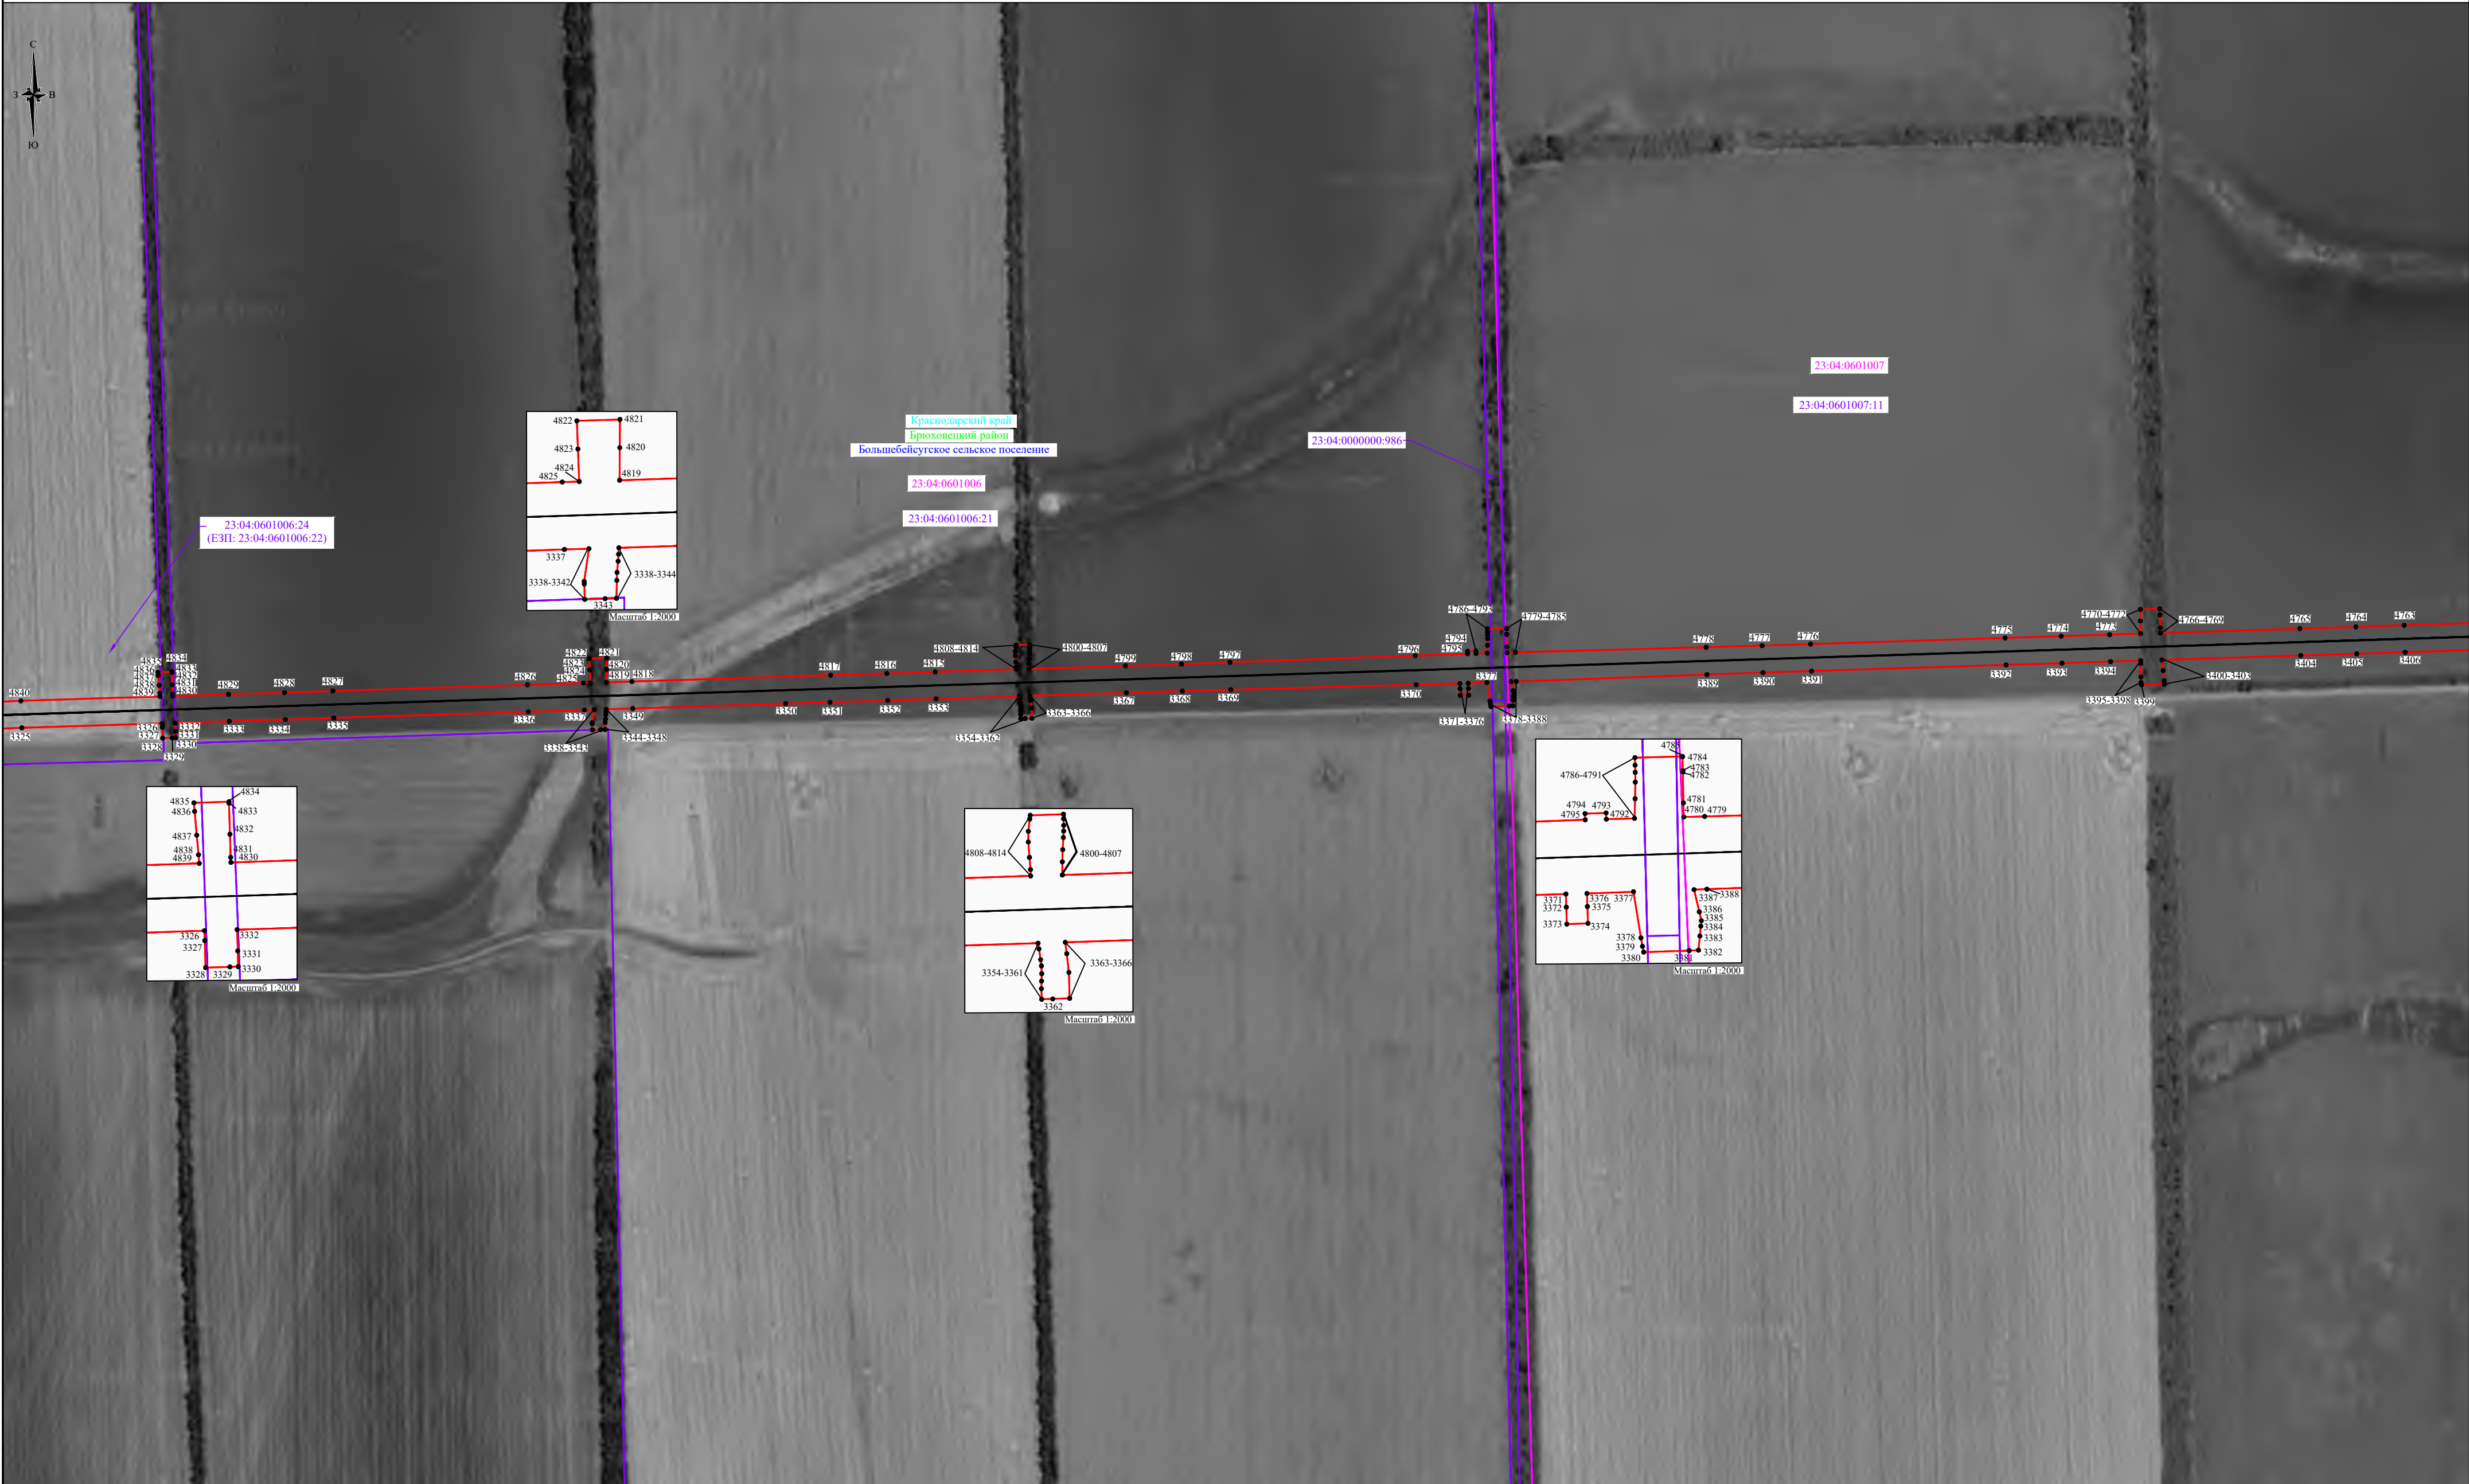


Используемые условные знаки и обозначения:

-  - проектные границы публичного сервитута;
-  - проектное местоположение инженерного сооружения;
-  - характерные точки проектных границ публичного сервитута;
-  - граница и номер кадастрового квартала, в отношении которых испрашивается публичный сервитут;
-  - граница и номер земельного участка, в отношении которых испрашивается публичный сервитут.

Условные границы административно-территориальных образований:

-  - наименование субъекта;
-  - граница и наименование района;
-  - граница и наименование поселения;
-  - граница и наименование населенного пункта.

Масштаб 1:5000

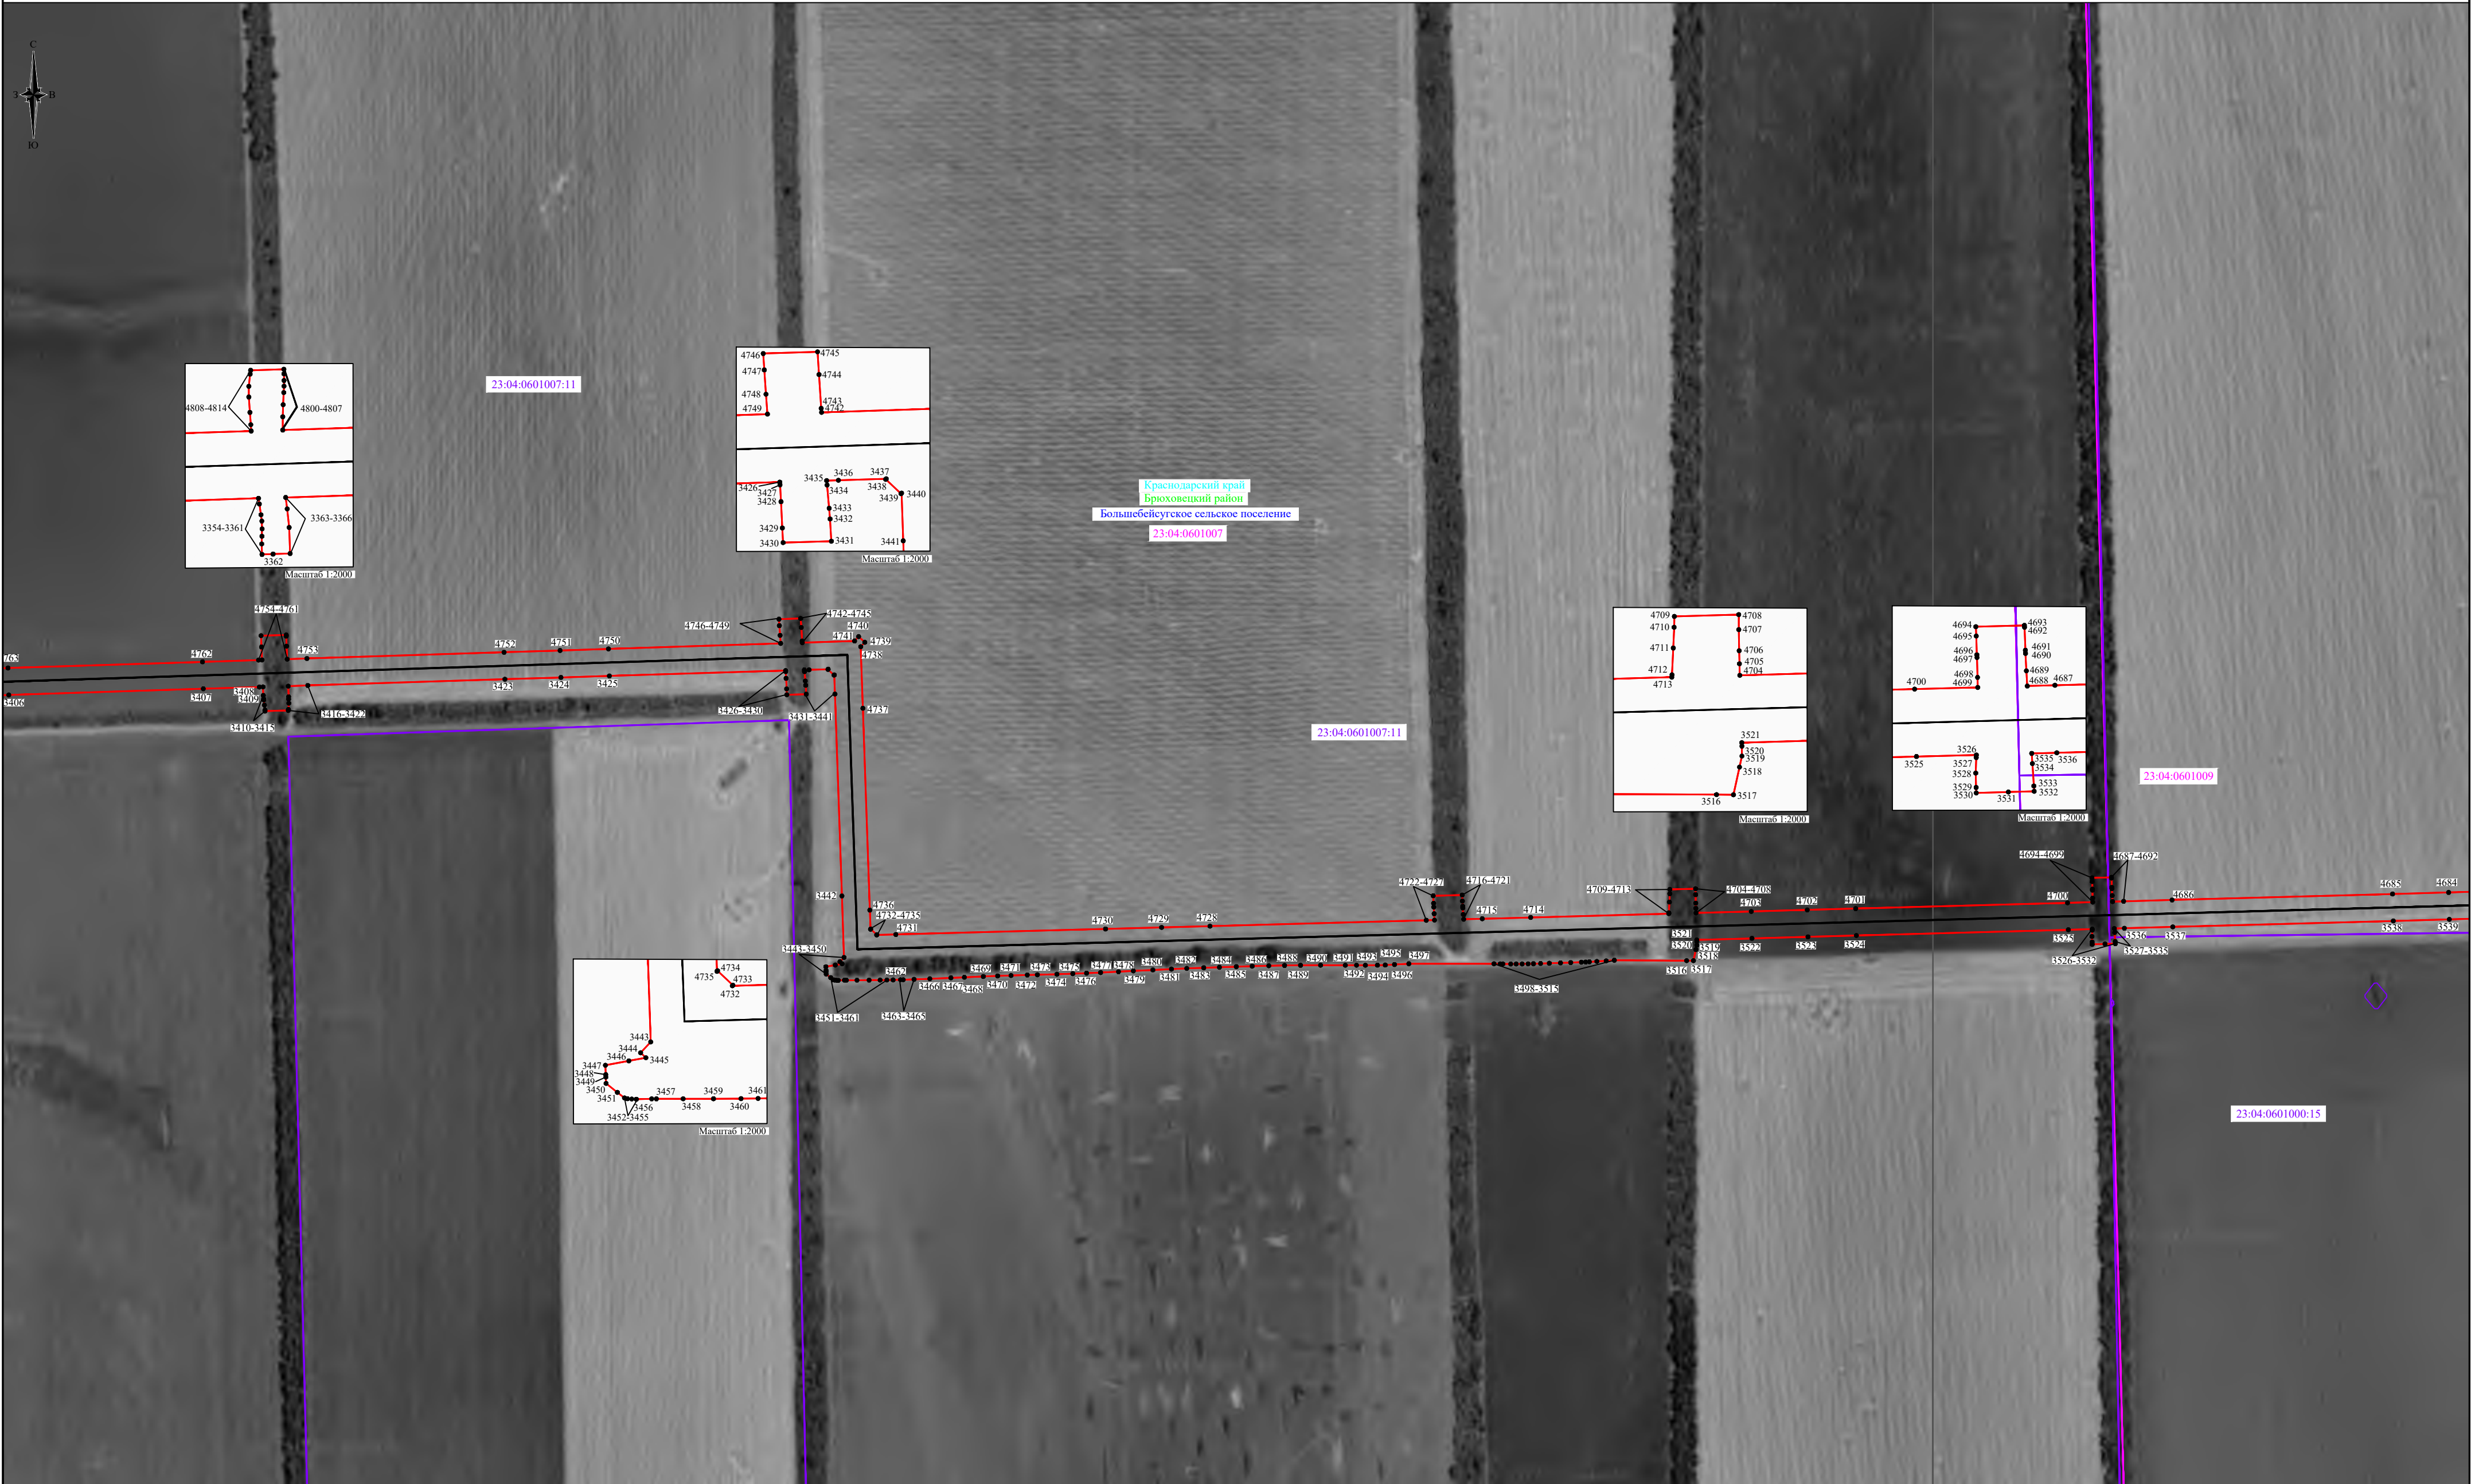

Используемые условные знаки и обозначения:


-  - проектные границы публичного сервитута;
-  - проектное местоположение инженерного сооружения;
-  - характерные точки проектных границ публичного сервитута;
-  - граница и номер кадастрового квартала, в отношении которых испрашивается публичный сервитут;
-  - граница и номер земельного участка, в отношении которых испрашивается публичный сервитут.

Условные границы административно-территориальных образований:


-  - наименование субъекта;
-  - граница и наименование района;
-  - граница и наименование поселения;
-  - граница и наименование населенного пункта.

Масштаб 1:5000

Схема расположения границ публичного сервитута

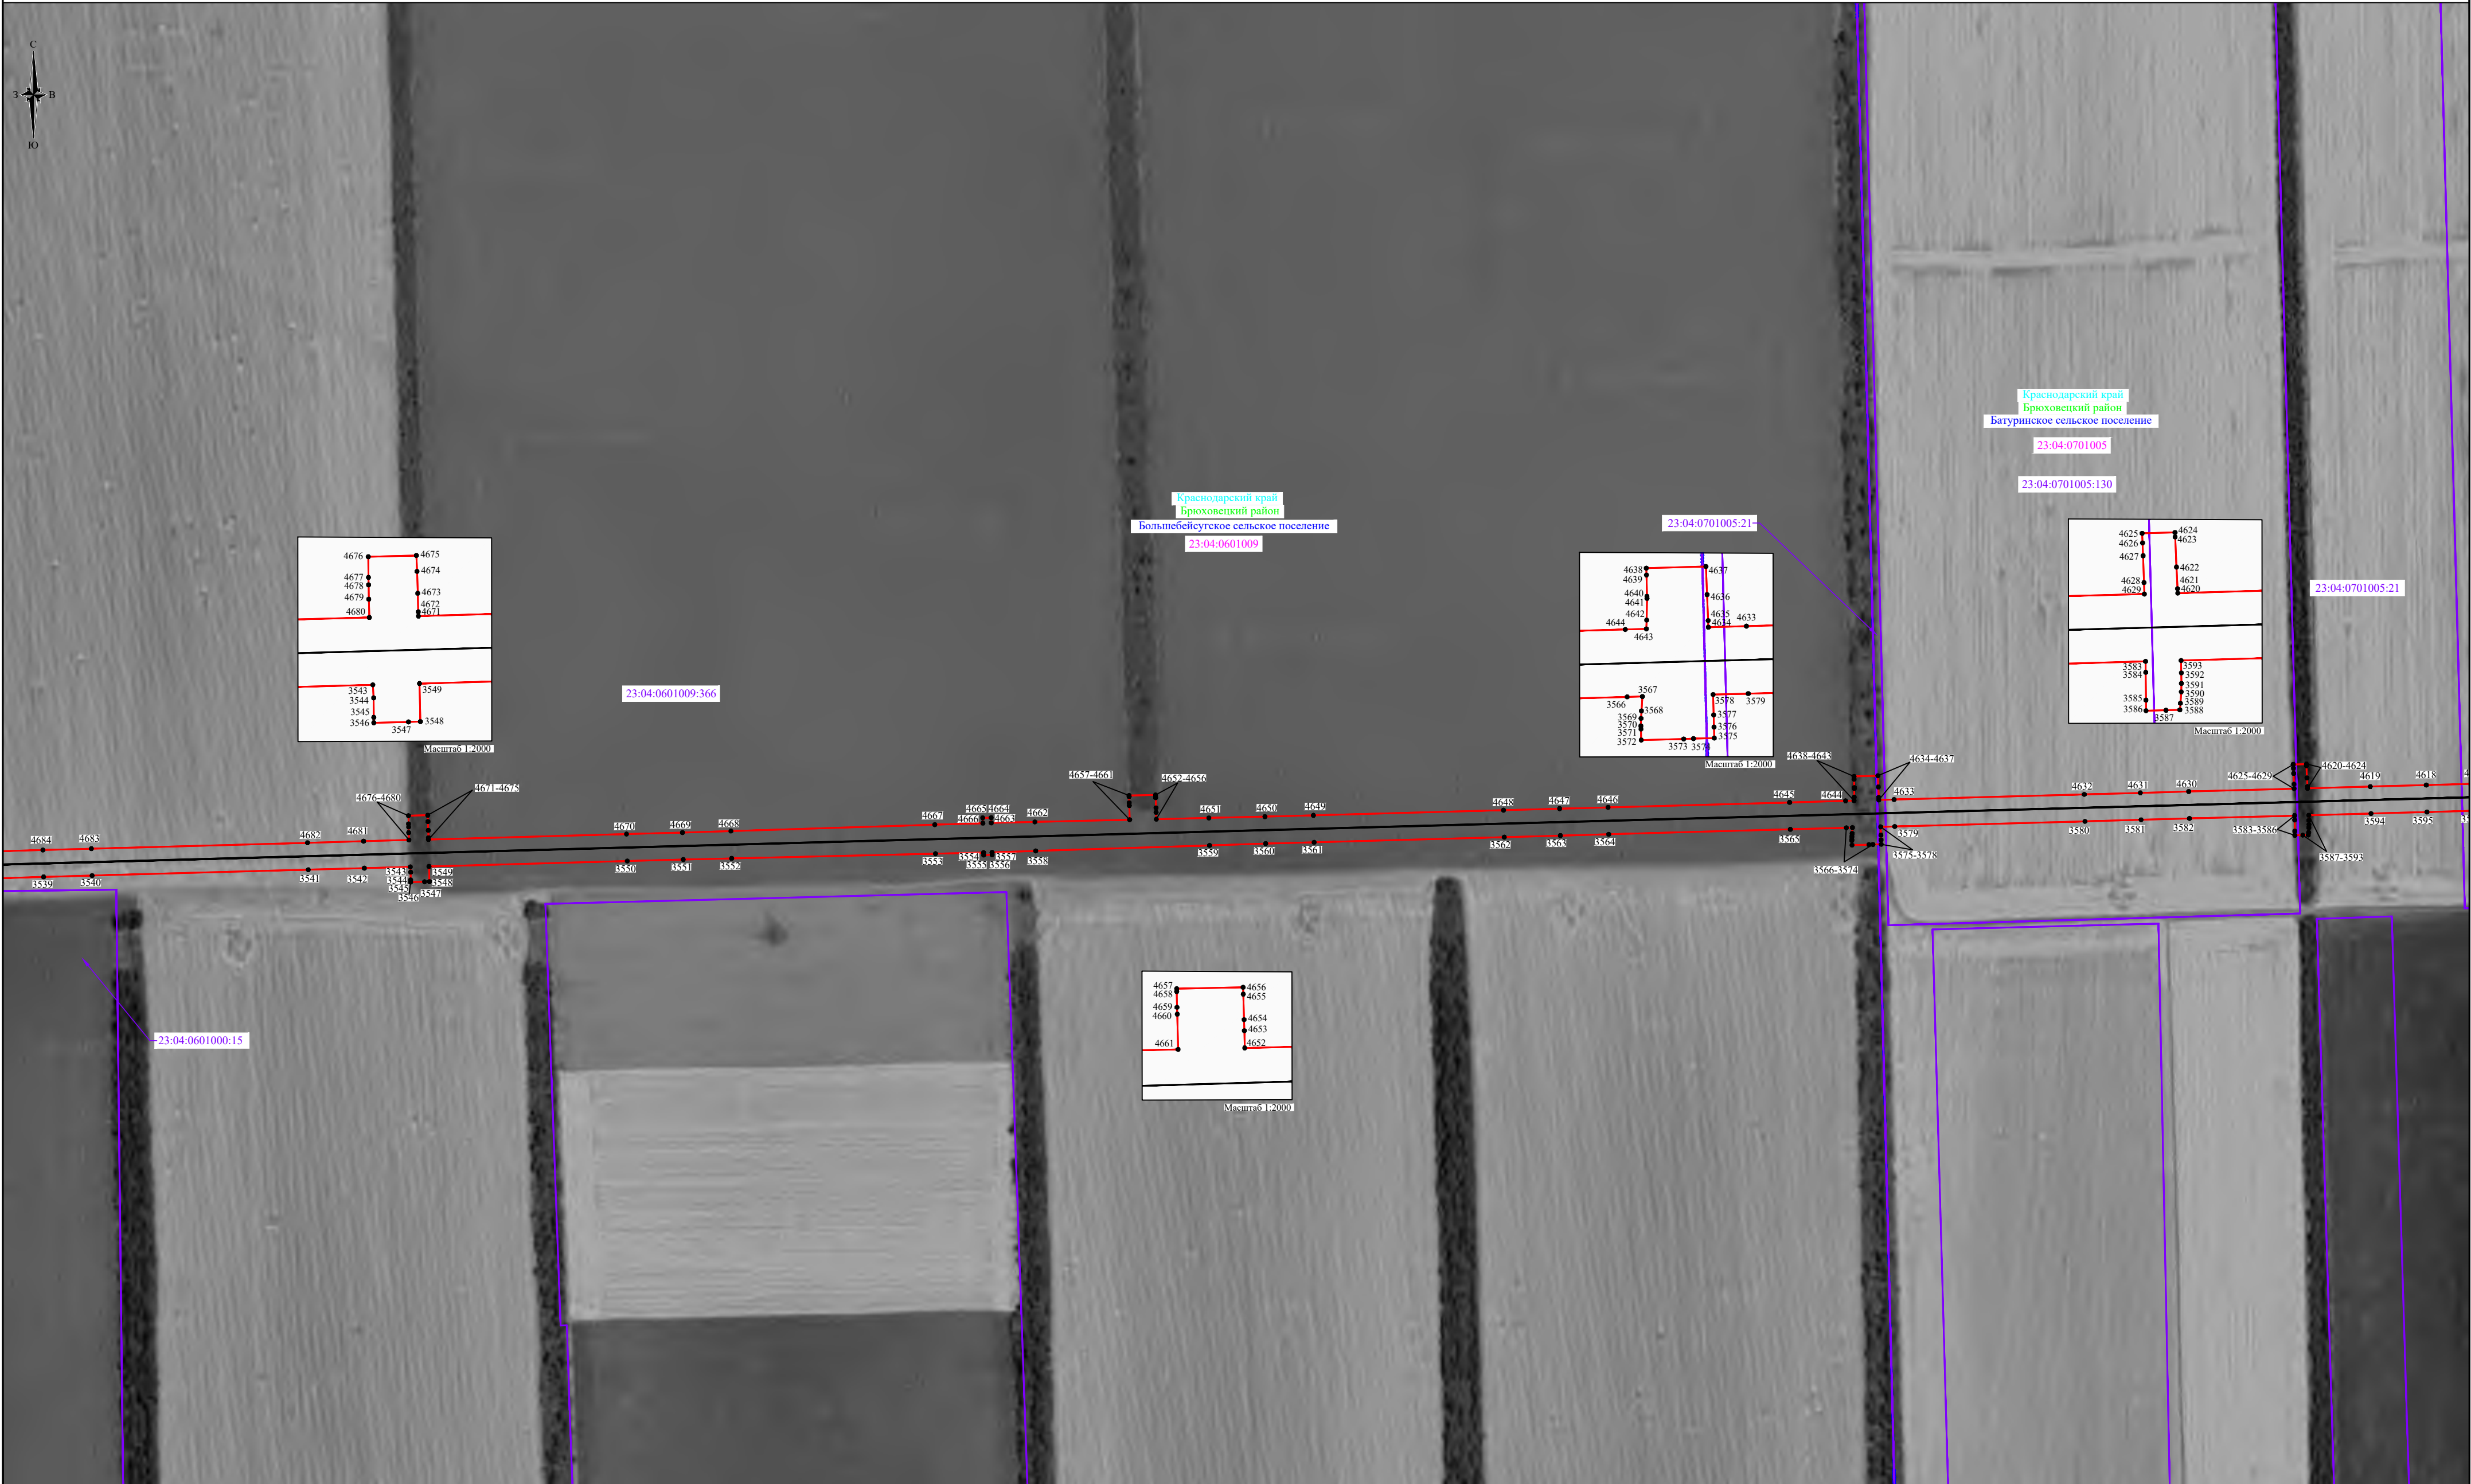

Используемые условные знаки и обозначения:

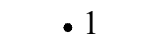
-  - проектные границы публичного сервитута;
-  - проектное местоположение инженерного сооружения;
-  - характерные точки проектных границ публичного сервитута;
-  - граница и номер кадастрового квартала, в отношении которых испрашивается публичный сервитут;
-  - граница и номер земельного участка, в отношении которых испрашивается публичный сервитут.

Условные границы административно-территориальных образований:

-  - наименование субъекта;
-  - граница и наименование района;
-  - граница и наименование поселения;
-  - граница и наименование населенного пункта.

Масштаб 1:5000

Схема расположения границ публичного сервитута

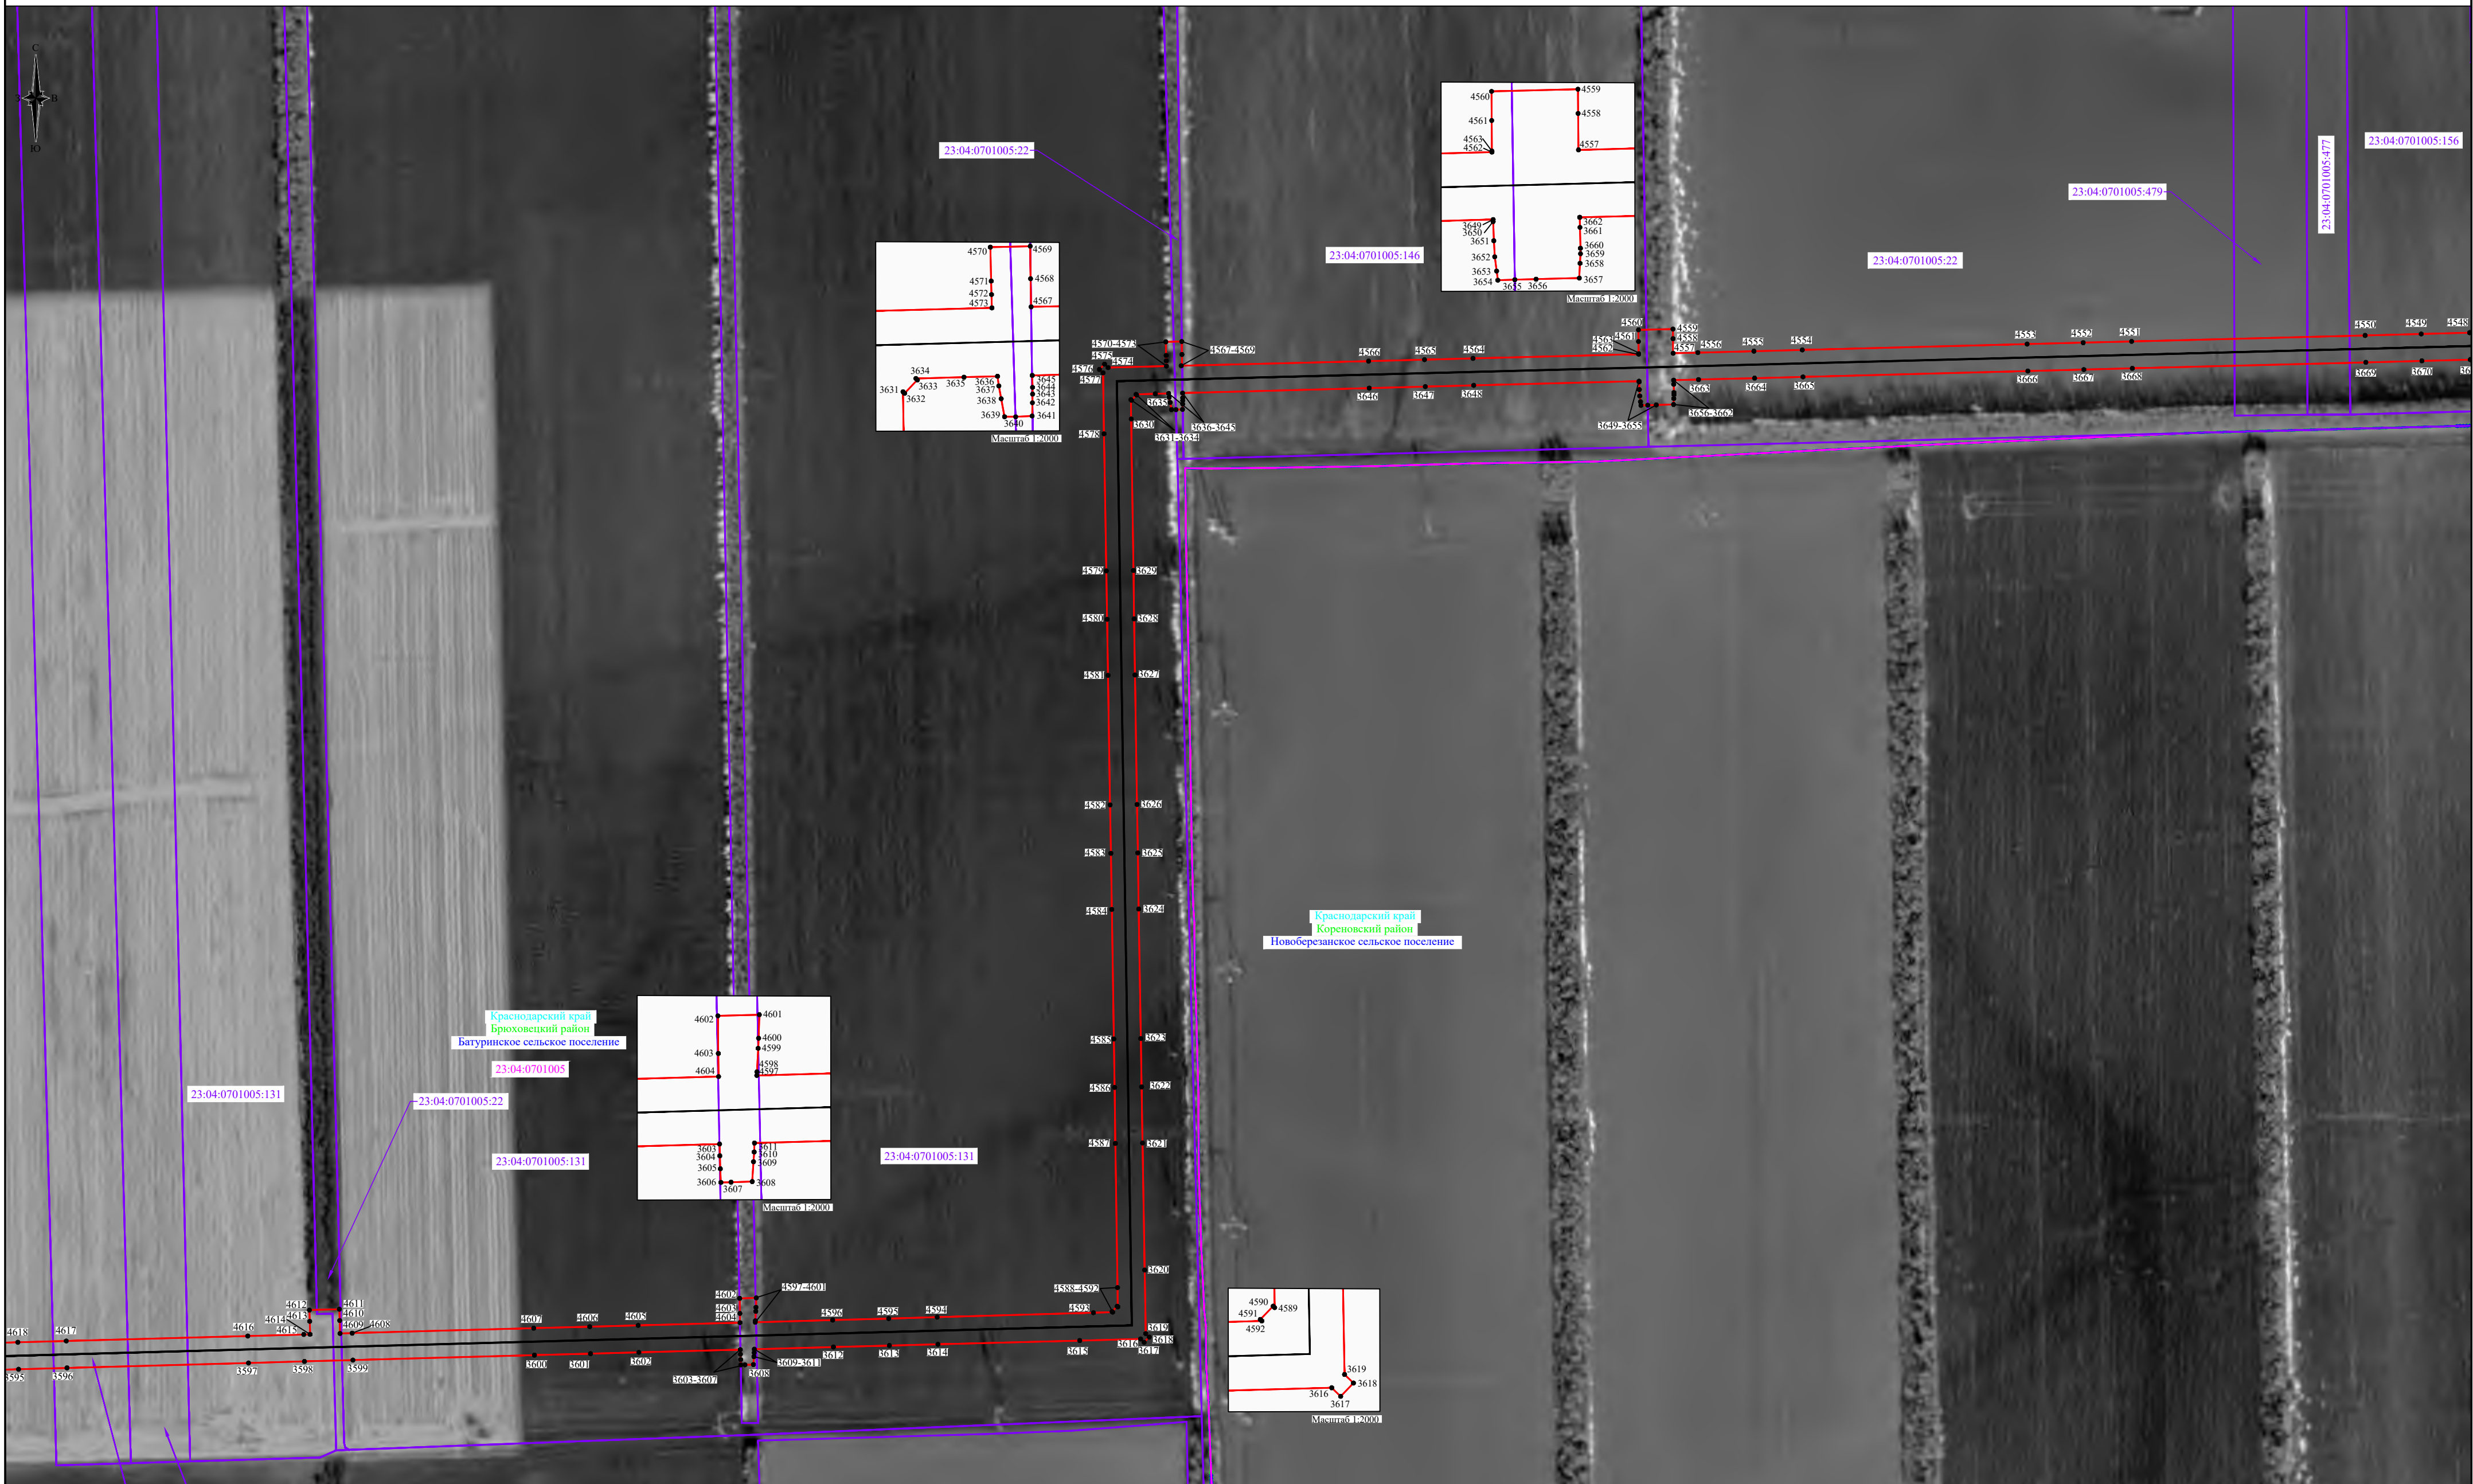

Используемые условные знаки и обозначения:

- 1

23:30:0000000

23:30:0000000:287


 - проектные границы публичного сервитута;
 - проектное местоположение инженерного сооружения;
 - характерные точки проектных границ публичного сервитута;
 - граница и номер кадастрового квартала, в отношении которых испрашивается публичный сервитут;
 - граница и номер земельного участка, в отношении которых испрашивается публичный сервитут.

Условные границы административно-территориальных образований:

- Краснодарский край - наименование субъекта;
 Темрюкский район - граница и наименование района;
 Рисовое - граница и наименование поселения;
 сельское поселение - граница и наименование населенного пункта.
 хутор Победа

Масштаб 1:5000

Схема расположения границ публичного сервитута

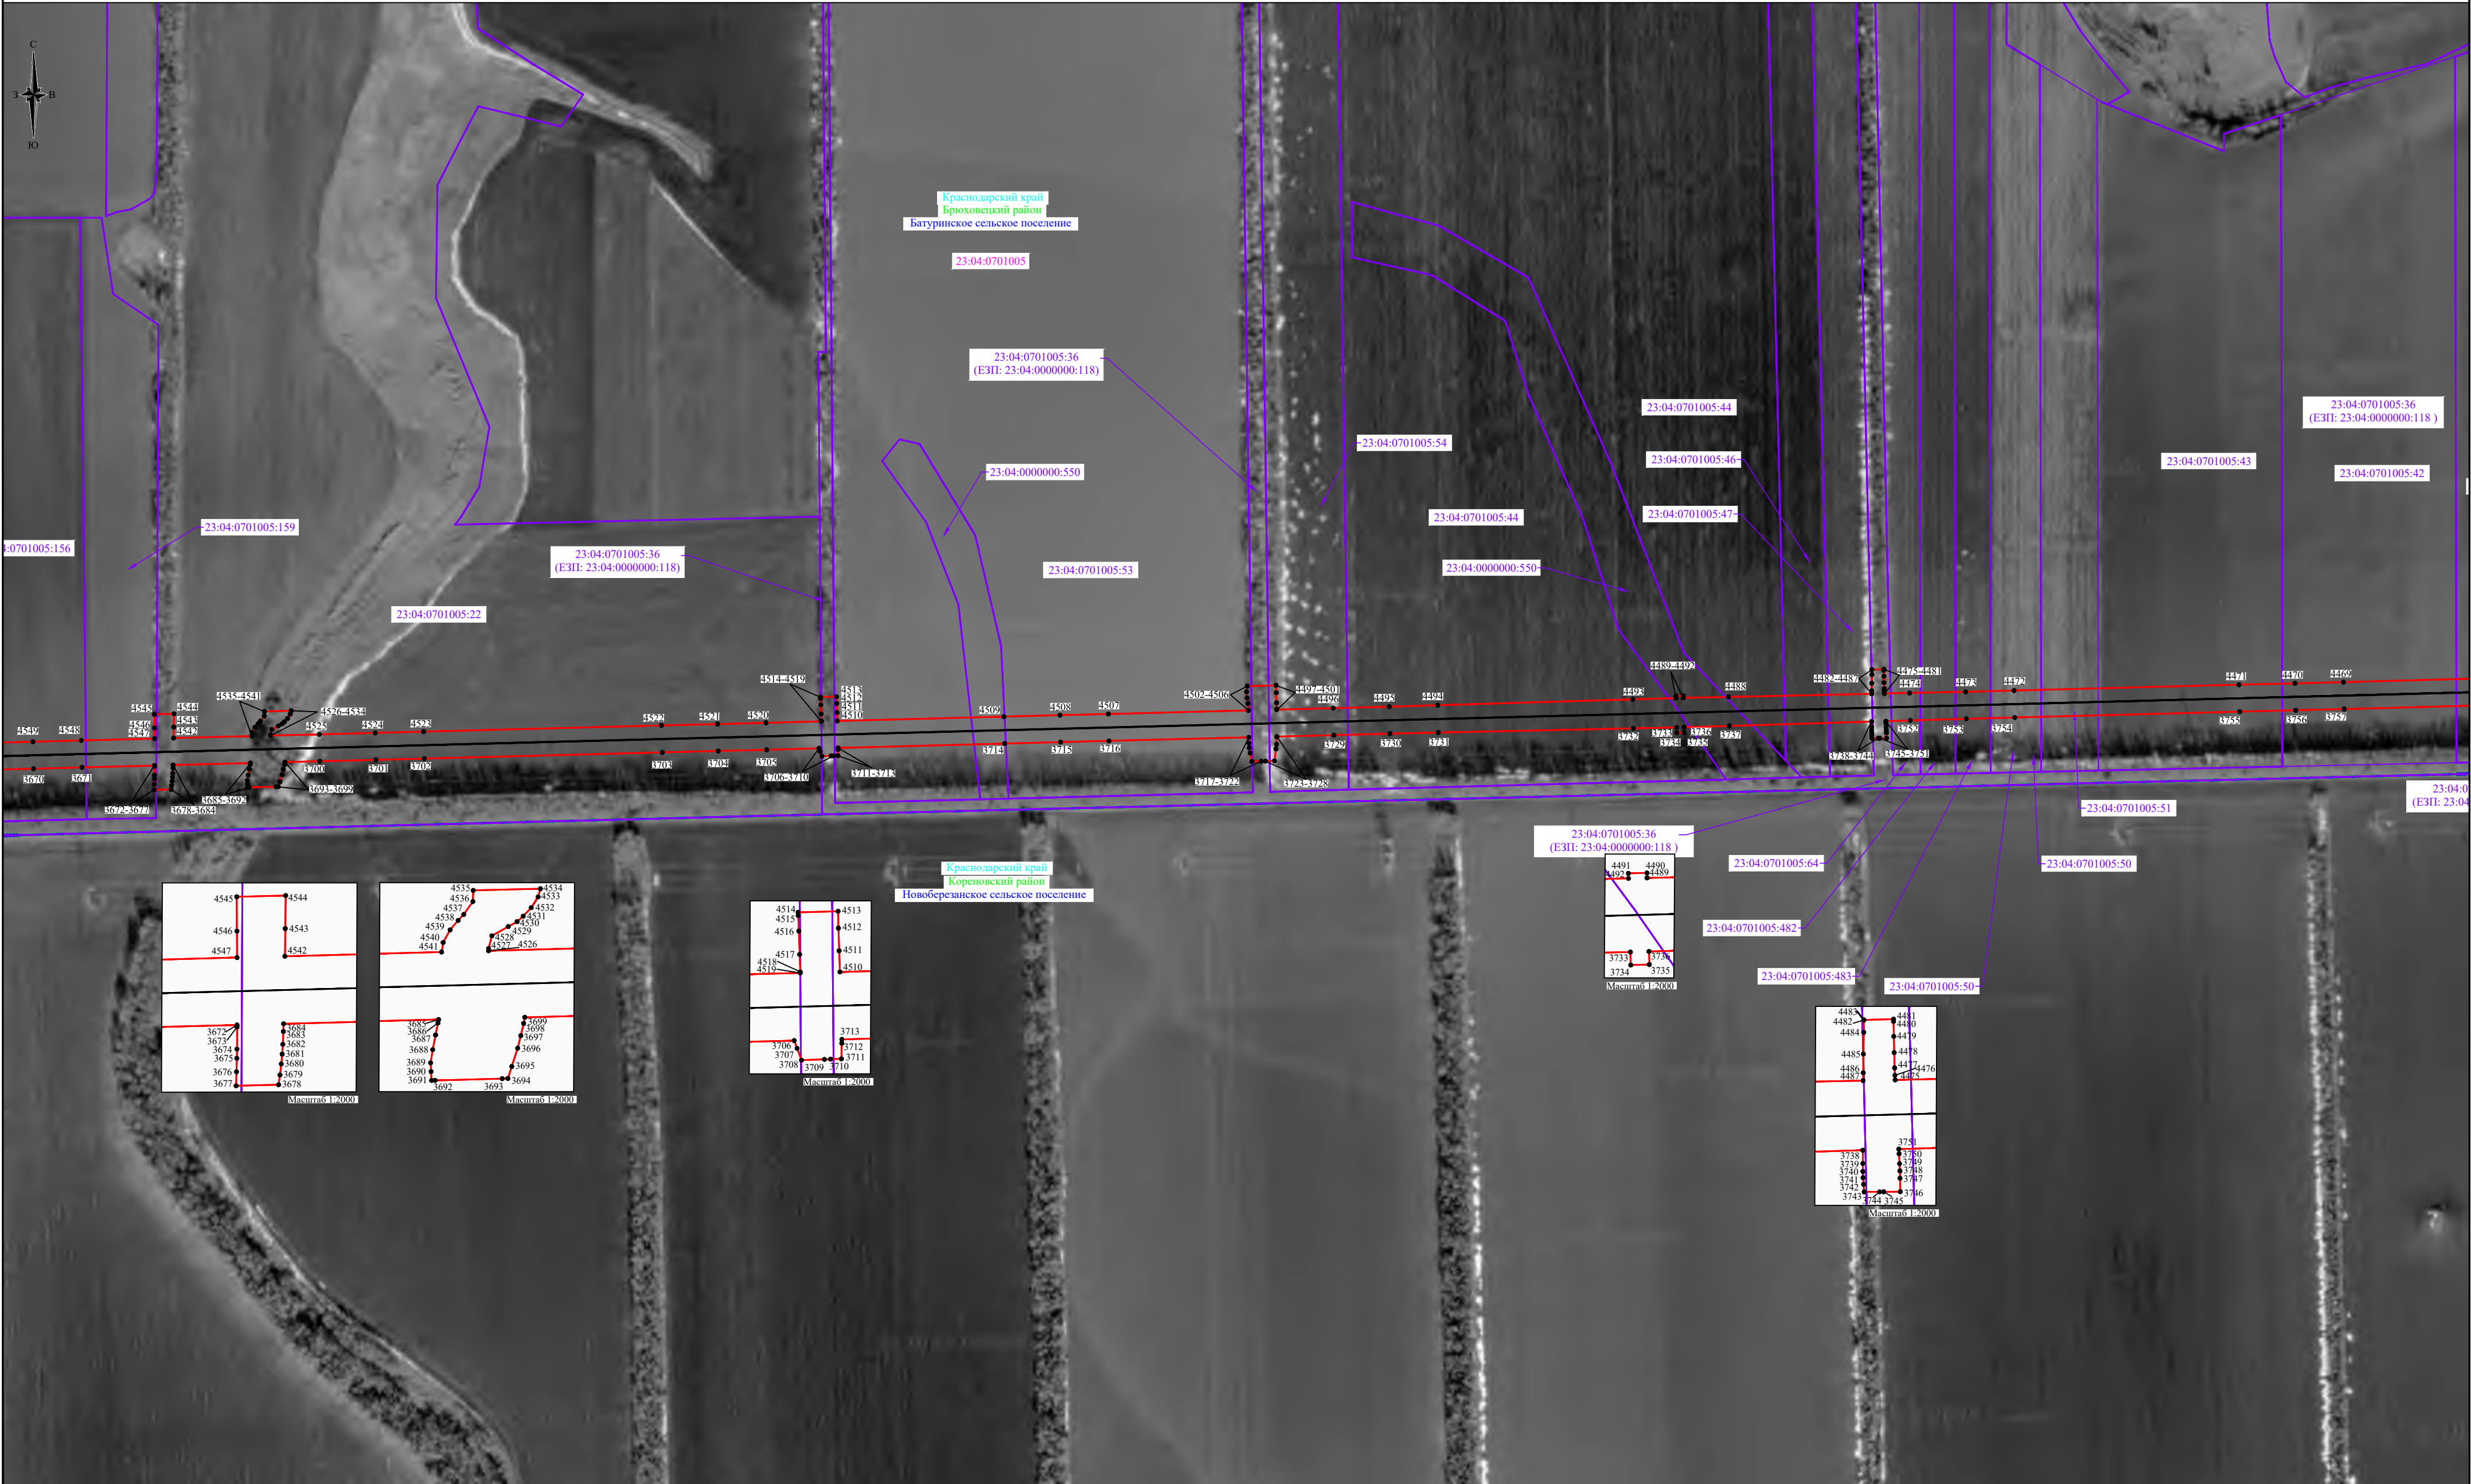


Используемые условные знаки и обозначения:

-  - проектные границы публичного сервитута;
-  - проектное местоположение инженерного сооружения;
-  - характерные точки проектных границ публичного сервитута;
-  - граница и номер кадастрового квартала, в отношении которых испрашивается публичный сервитут;
-  - граница и номер земельного участка, в отношении которых испрашивается публичный сервитут.

Условные границы административно-территориальных образований:

-  - наименование субъекта;
-  - граница и наименование района;
-  - граница и наименование поселения;
-  - граница и наименование населенного пункта.

Масштаб 1:5000

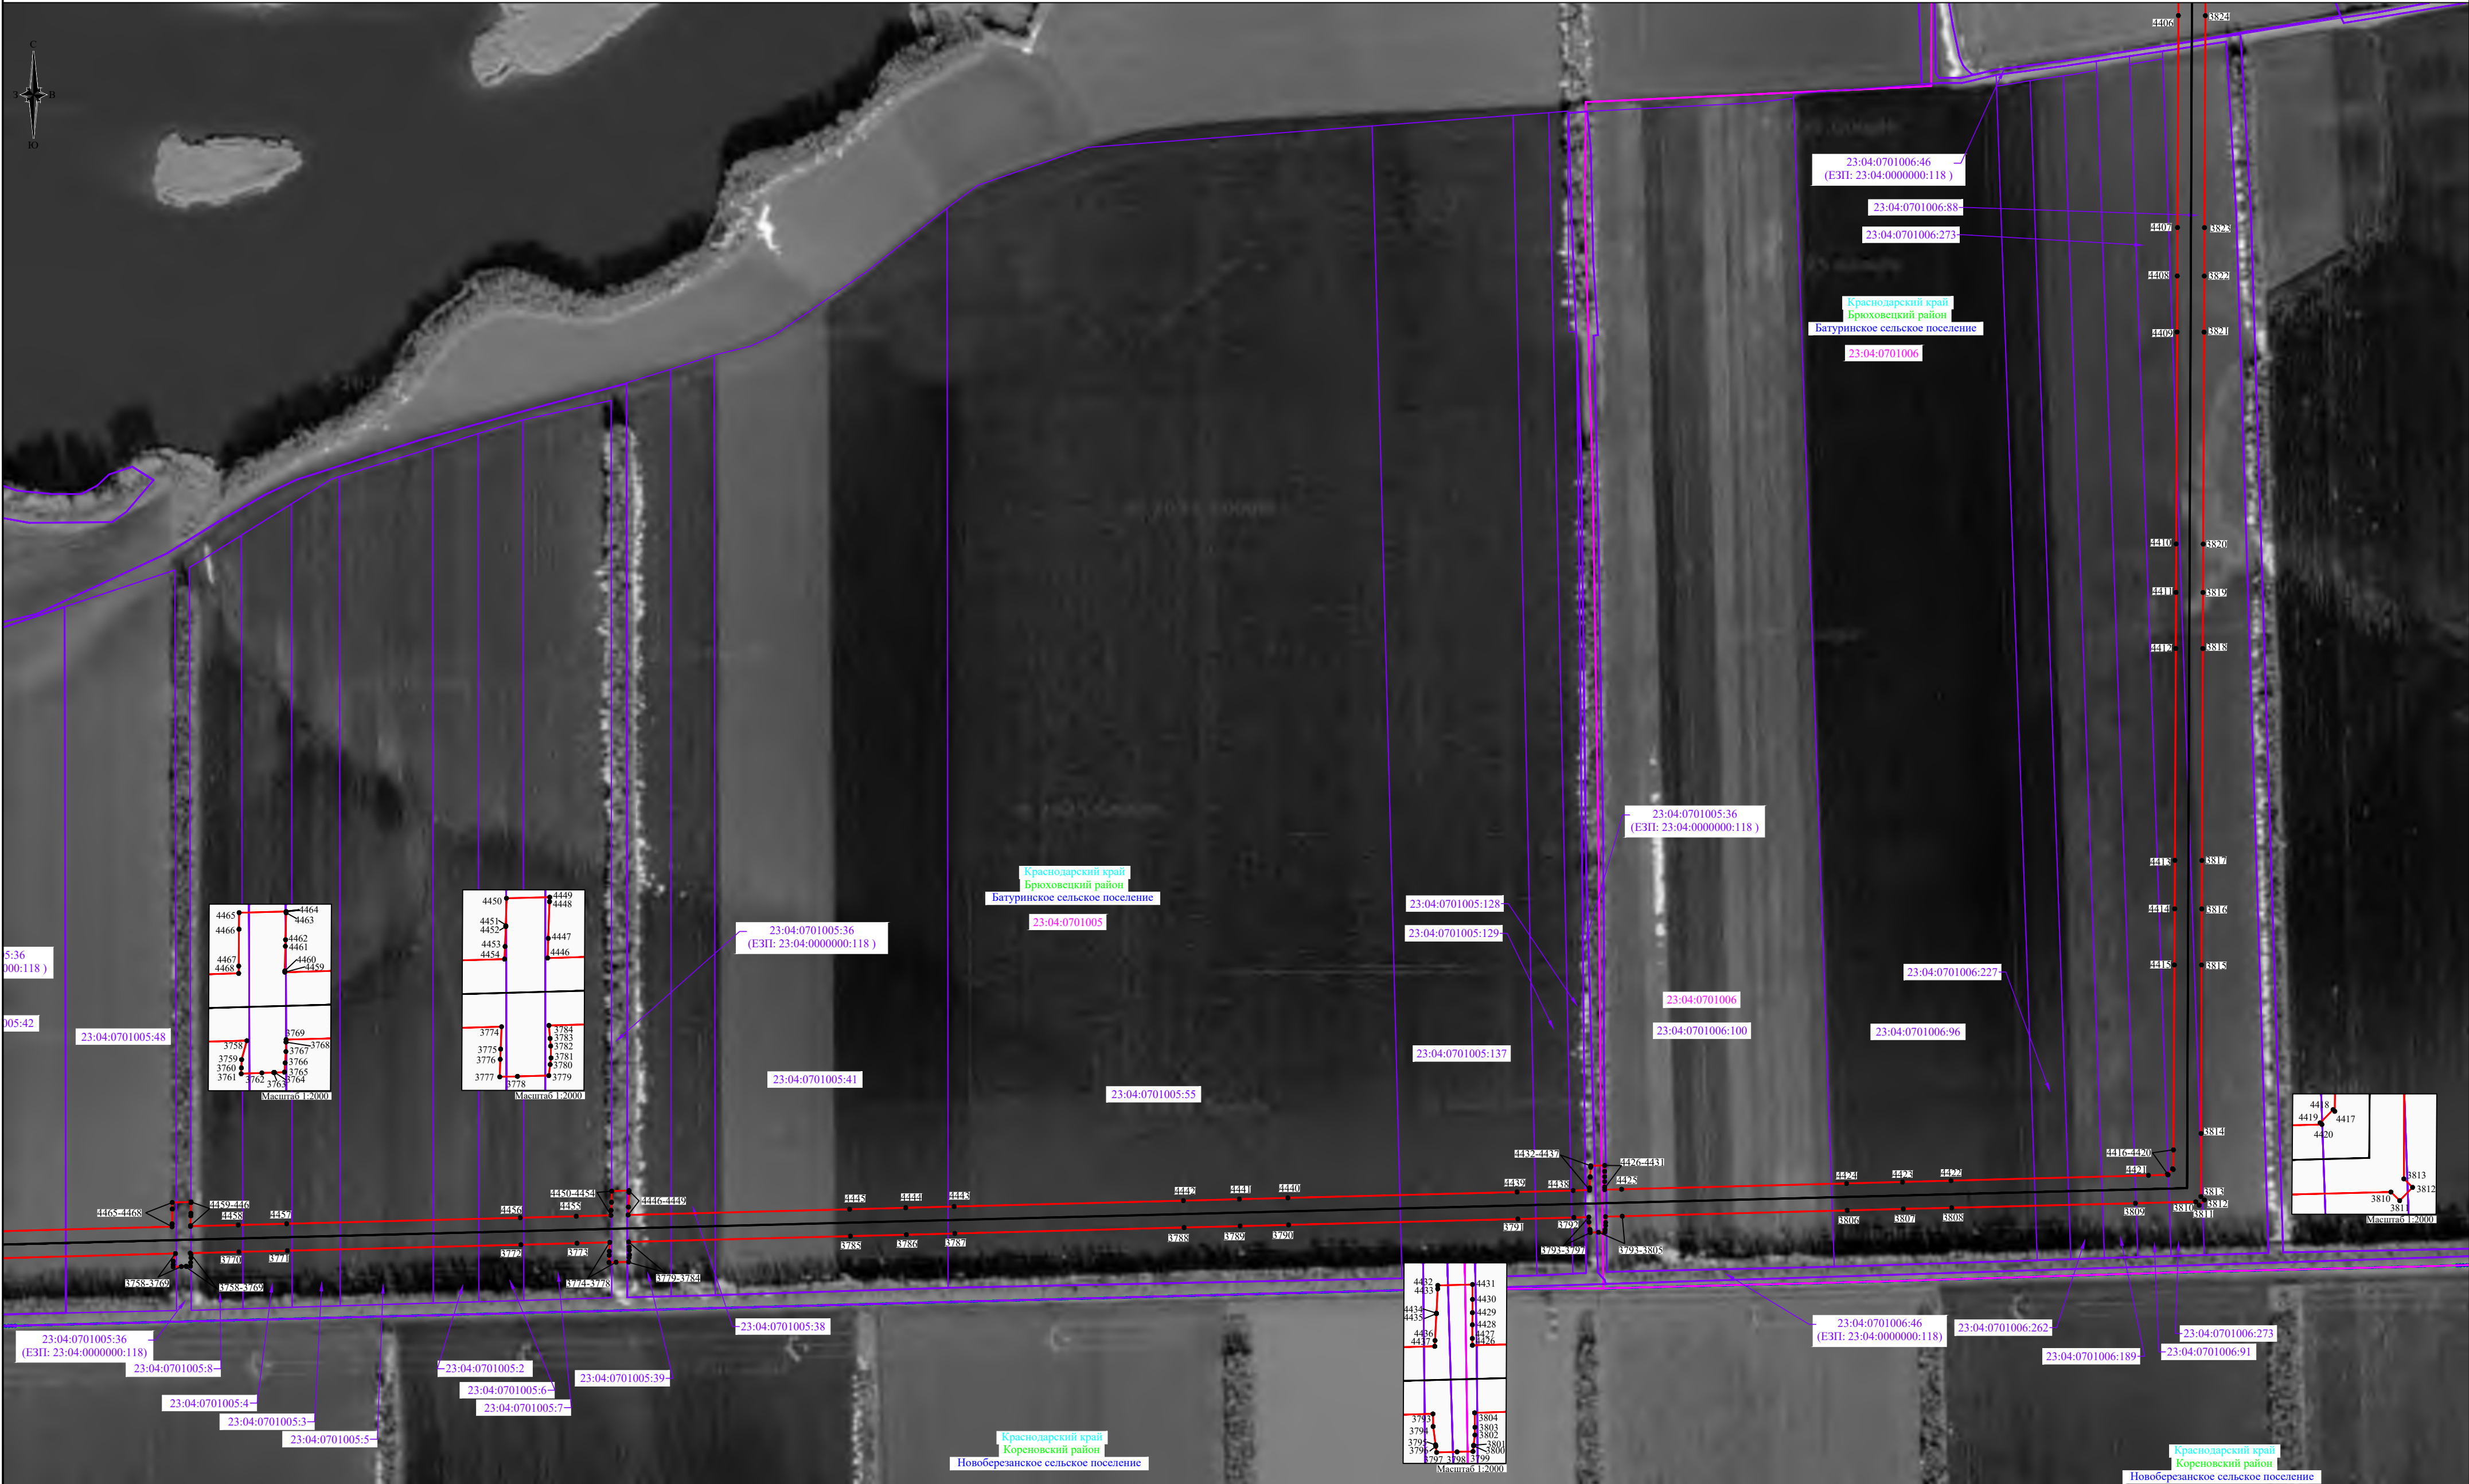

Используемые условные знаки и обозначения:

- проектные границы публичного сервитута;
- проектное местоположение инженерного сооружения;
- характерные точки проектных границ публичного сервитута;
- граница и номер кадастрового квартала, в отношении которых испрашивается публичный сервитут;
- граница и номер земельного участка, в отношении которых испрашивается публичный сервитут.

Условные границы административно-территориальных образований:

- наименование субъекта;
- граница и наименование района;
- граница и наименование поселения;
- граница и наименование населенного пункта.

Масштаб 1:5000

Схема расположения границ публичного сервитута



Используемые условные знаки и обозначения:


-  - проектные границы публичного сервитута;
-  - проектное местоположение инженерного сооружения;
-  - характерные точки проектных границ публичного сервитута;
-  - граница и номер кадастрового квартала, в отношении которых испрашивается публичный сервитут;
-  - граница и номер земельного участка, в отношении которых испрашивается публичный сервитут.

Условные границы административно-территориальных образований:

-  - наименование субъекта;
-  - граница и наименование района;
-  - граница и наименование поселения;
-  - граница и наименование населенного пункта.

Масштаб 1:5000

Схема расположения границ публичного сервитута

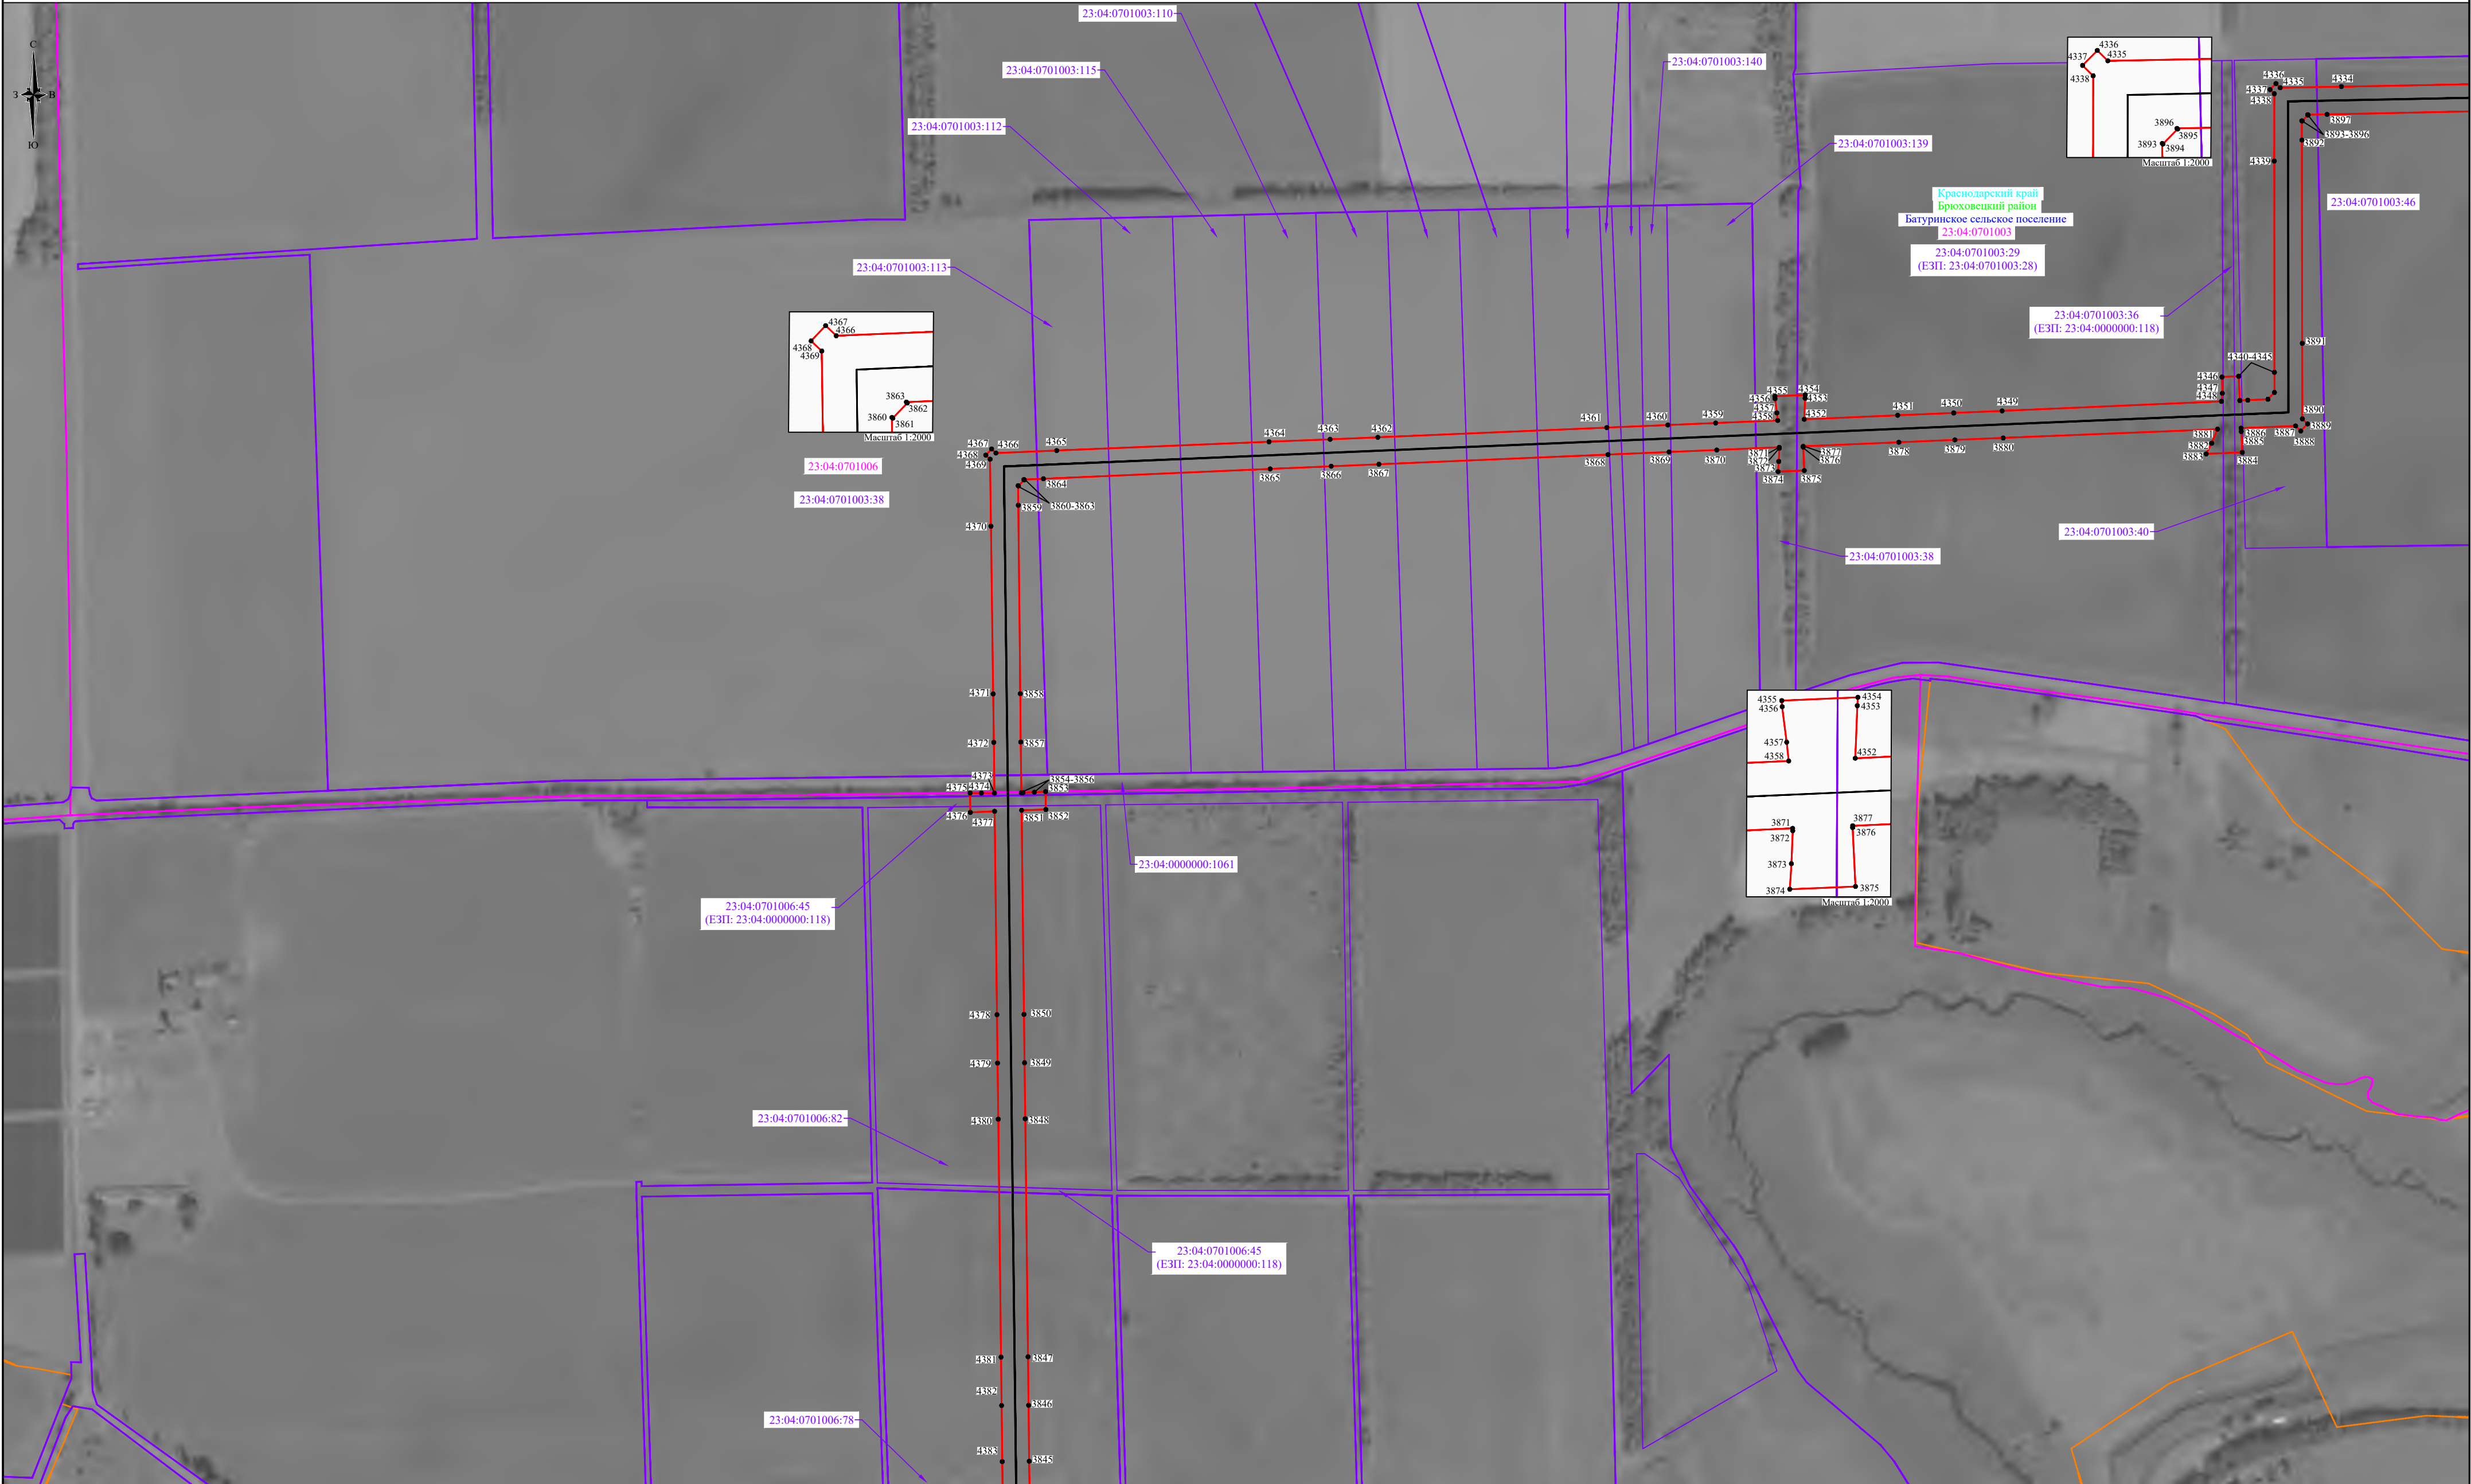

Используемые условные знаки и обозначения:


-  - проектные границы публичного сервитута;
-  - проектное местоположение инженерного сооружения;
-  - характерные точки проектных границ публичного сервитута;
-  - граница и номер кадастрового квартала, в отношении которых испрашивается публичный сервитут;
-  - граница и номер земельного участка, в отношении которых испрашивается публичный сервитут.

Условные границы административно-территориальных образований:


-  - наименование субъекта;
-  - граница и наименование района;
-  - граница и наименование поселения;
-  - граница и наименование населенного пункта.

Масштаб 1:5000

Схема расположения границ публичного сервитута

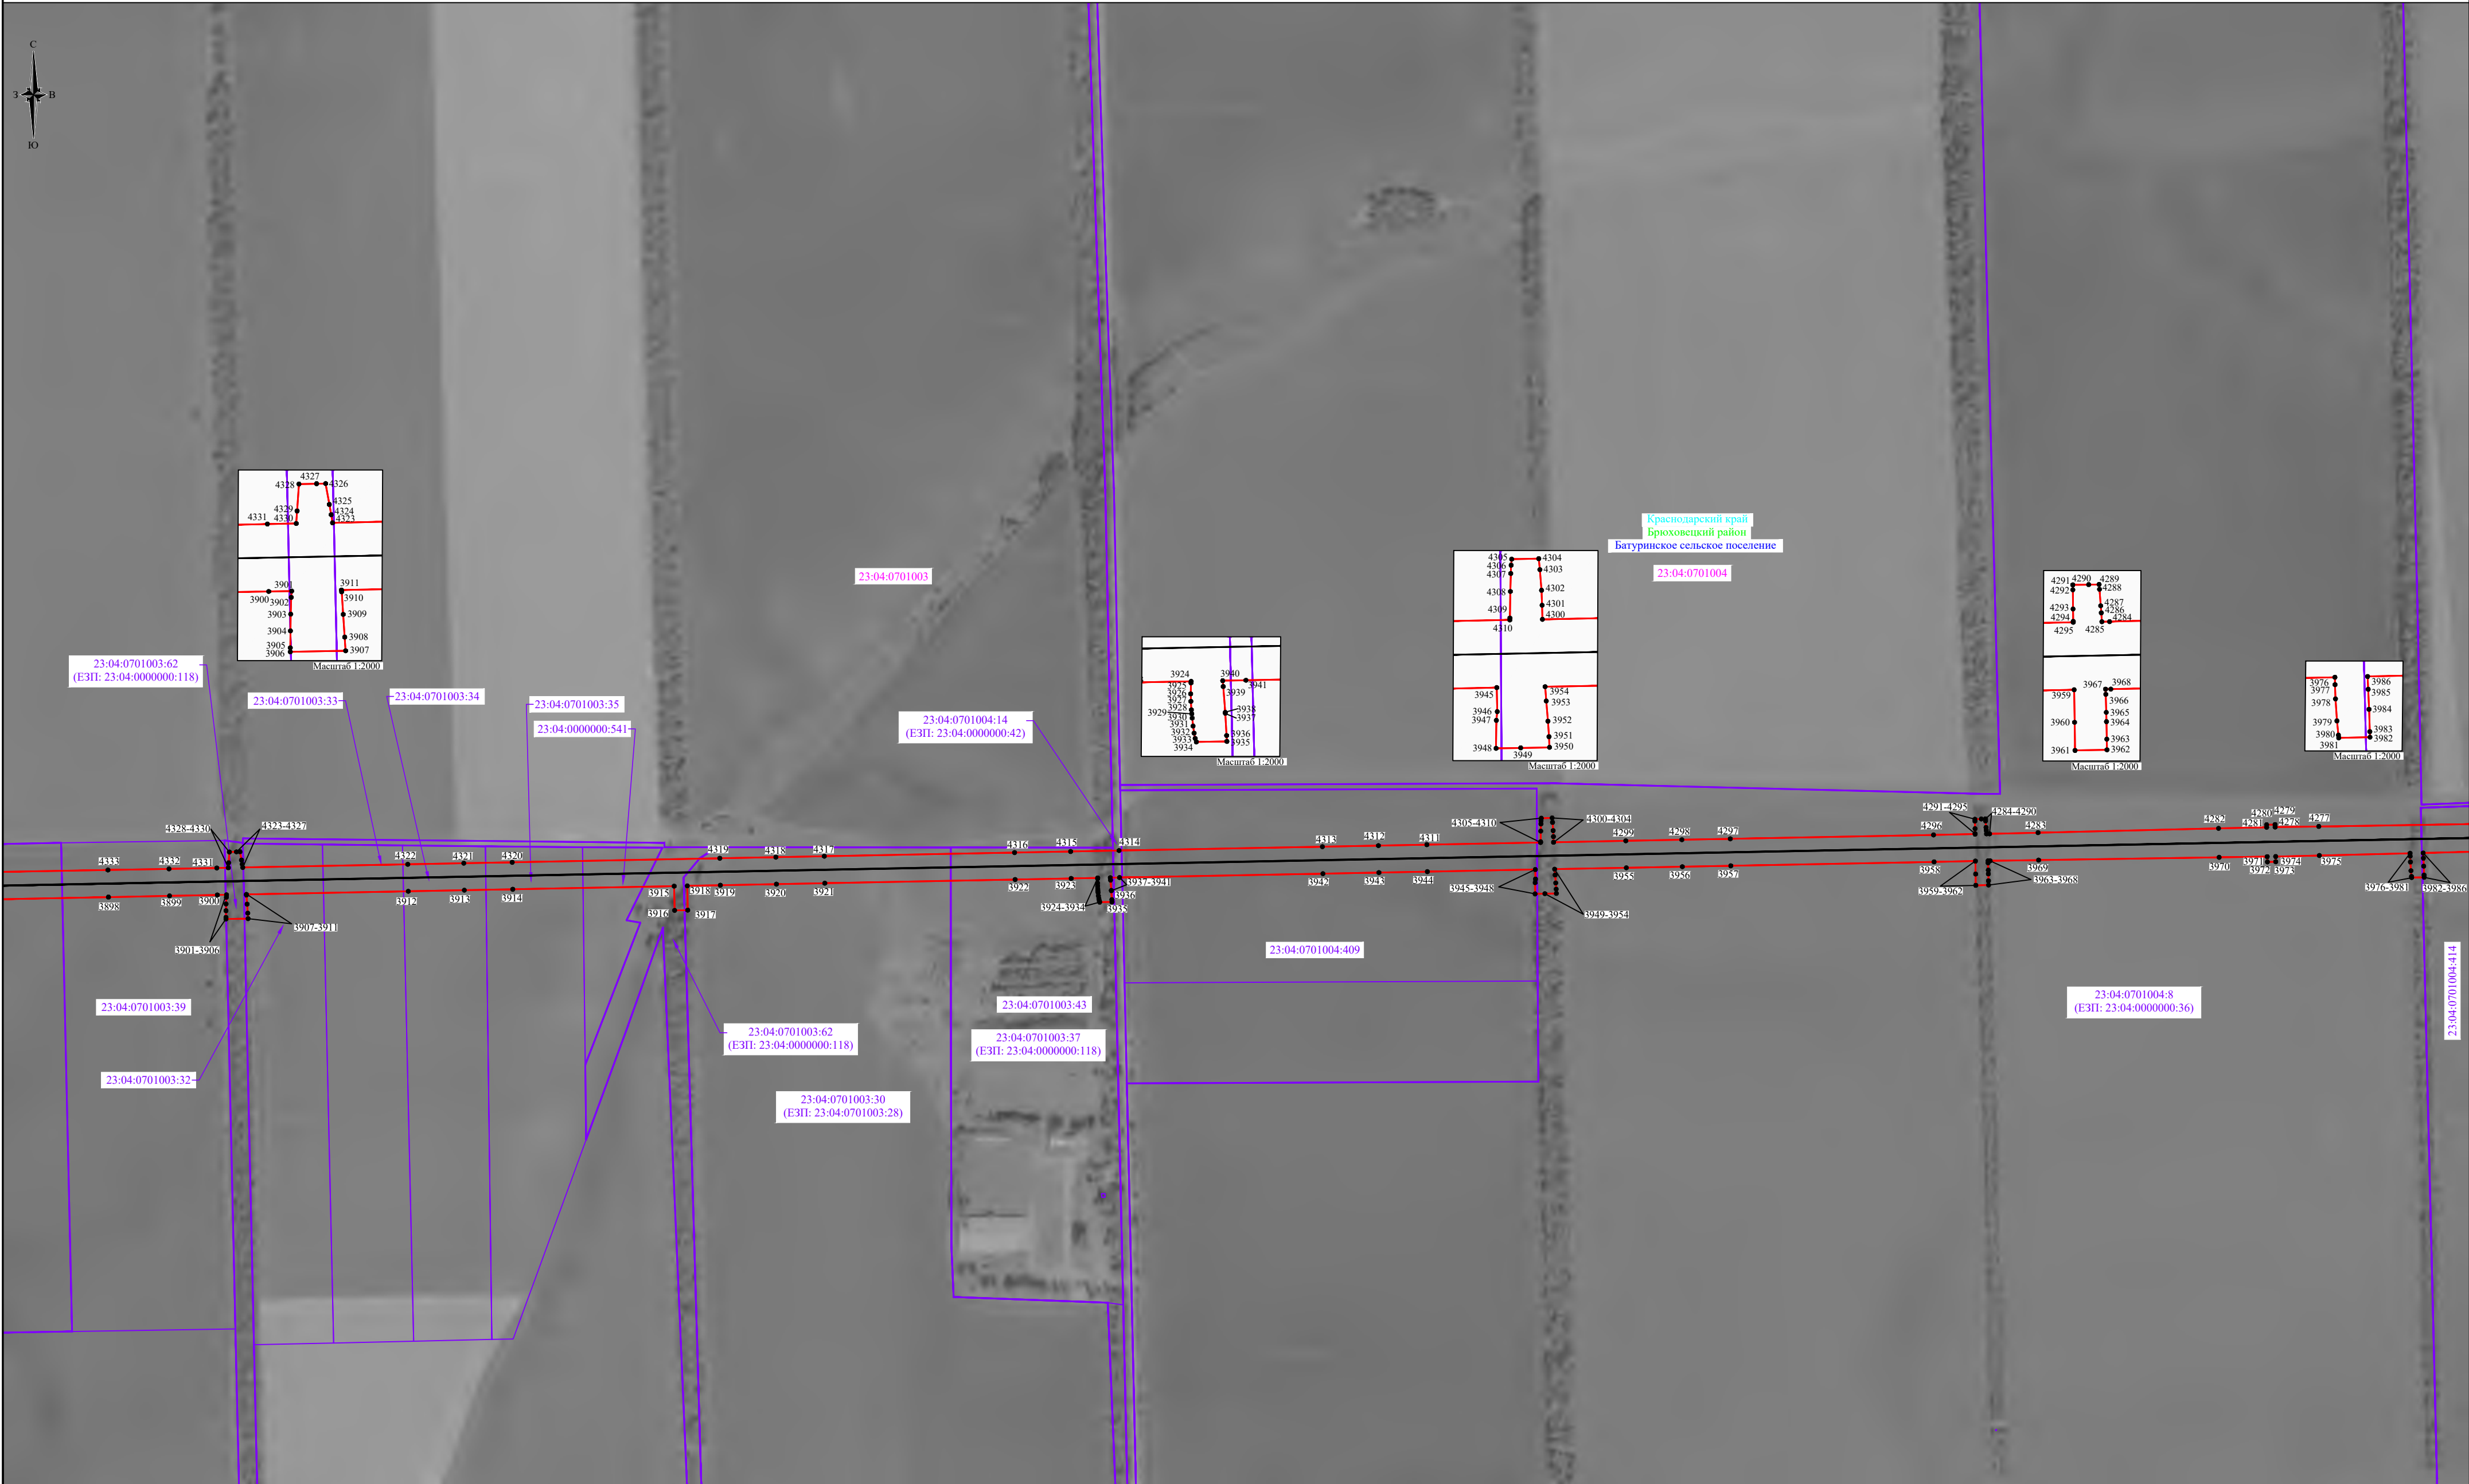

Используемые условные знаки и обозначения:

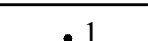
-  - проектные границы публичного сервитута;
-  - проектное местоположение инженерного сооружения;
-  - характерные точки проектных границ публичного сервитута;
-  - граница и номер кадастрового квартала, в отношении которых испрашивается публичный сервитут;
-  - граница и номер земельного участка, в отношении которых испрашивается публичный сервитут.

Условные границы административно-территориальных образований:

-  - наименование субъекта;
-  - граница и наименование района;
-  - граница и наименование поселения;
-  - граница и наименование населенного пункта.

Масштаб 1:5000

Схема расположения границ публичного сервитута

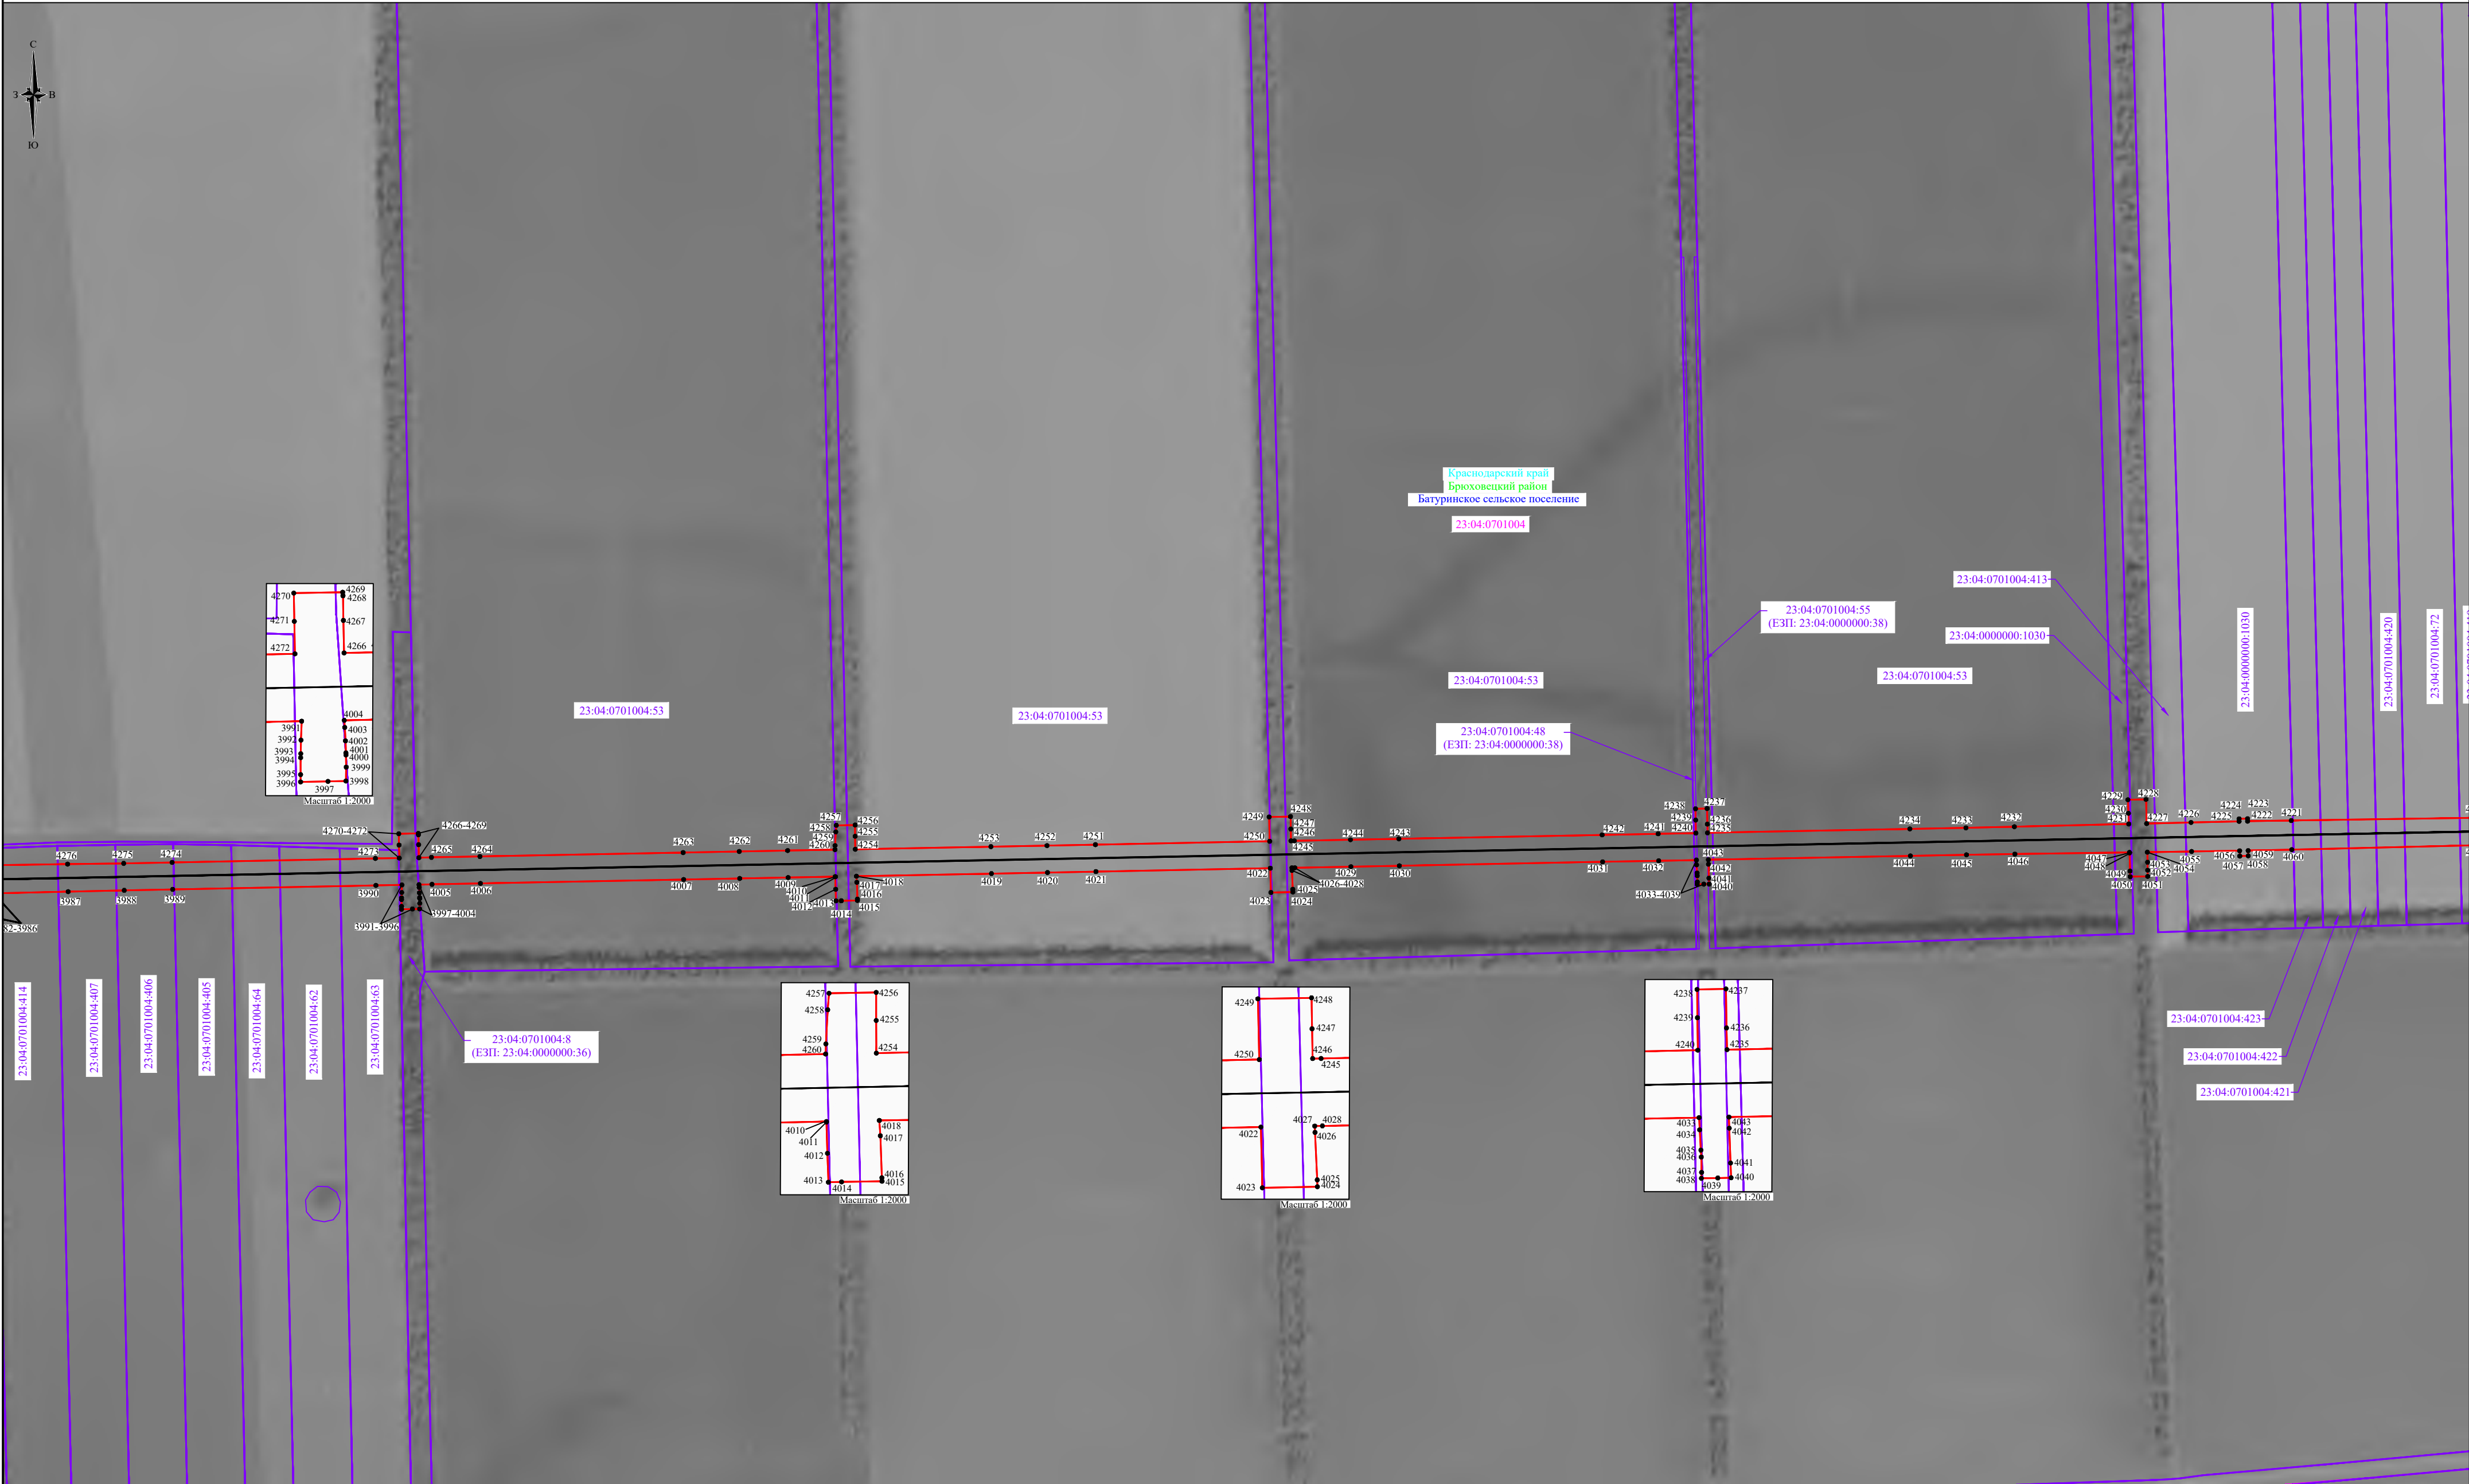

Используемые условные знаки и обозначения:


-  - проектные границы публичного сервитута;
-  - проектное местоположение инженерного сооружения;
-  - характерные точки проектных границ публичного сервитута;
-  - граница и номер кадастрового квартала, в отношении которых испрашивается публичный сервитут;
-  - граница и номер земельного участка, в отношении которых испрашивается публичный сервитут.

Условные границы административно-территориальных образований:

-  - наименование субъекта;
-  - граница и наименование района;
-  - граница и наименование поселения;
-  - граница и наименование населенного пункта.

Масштаб 1:5000

Схема расположения границ публичного сервитута

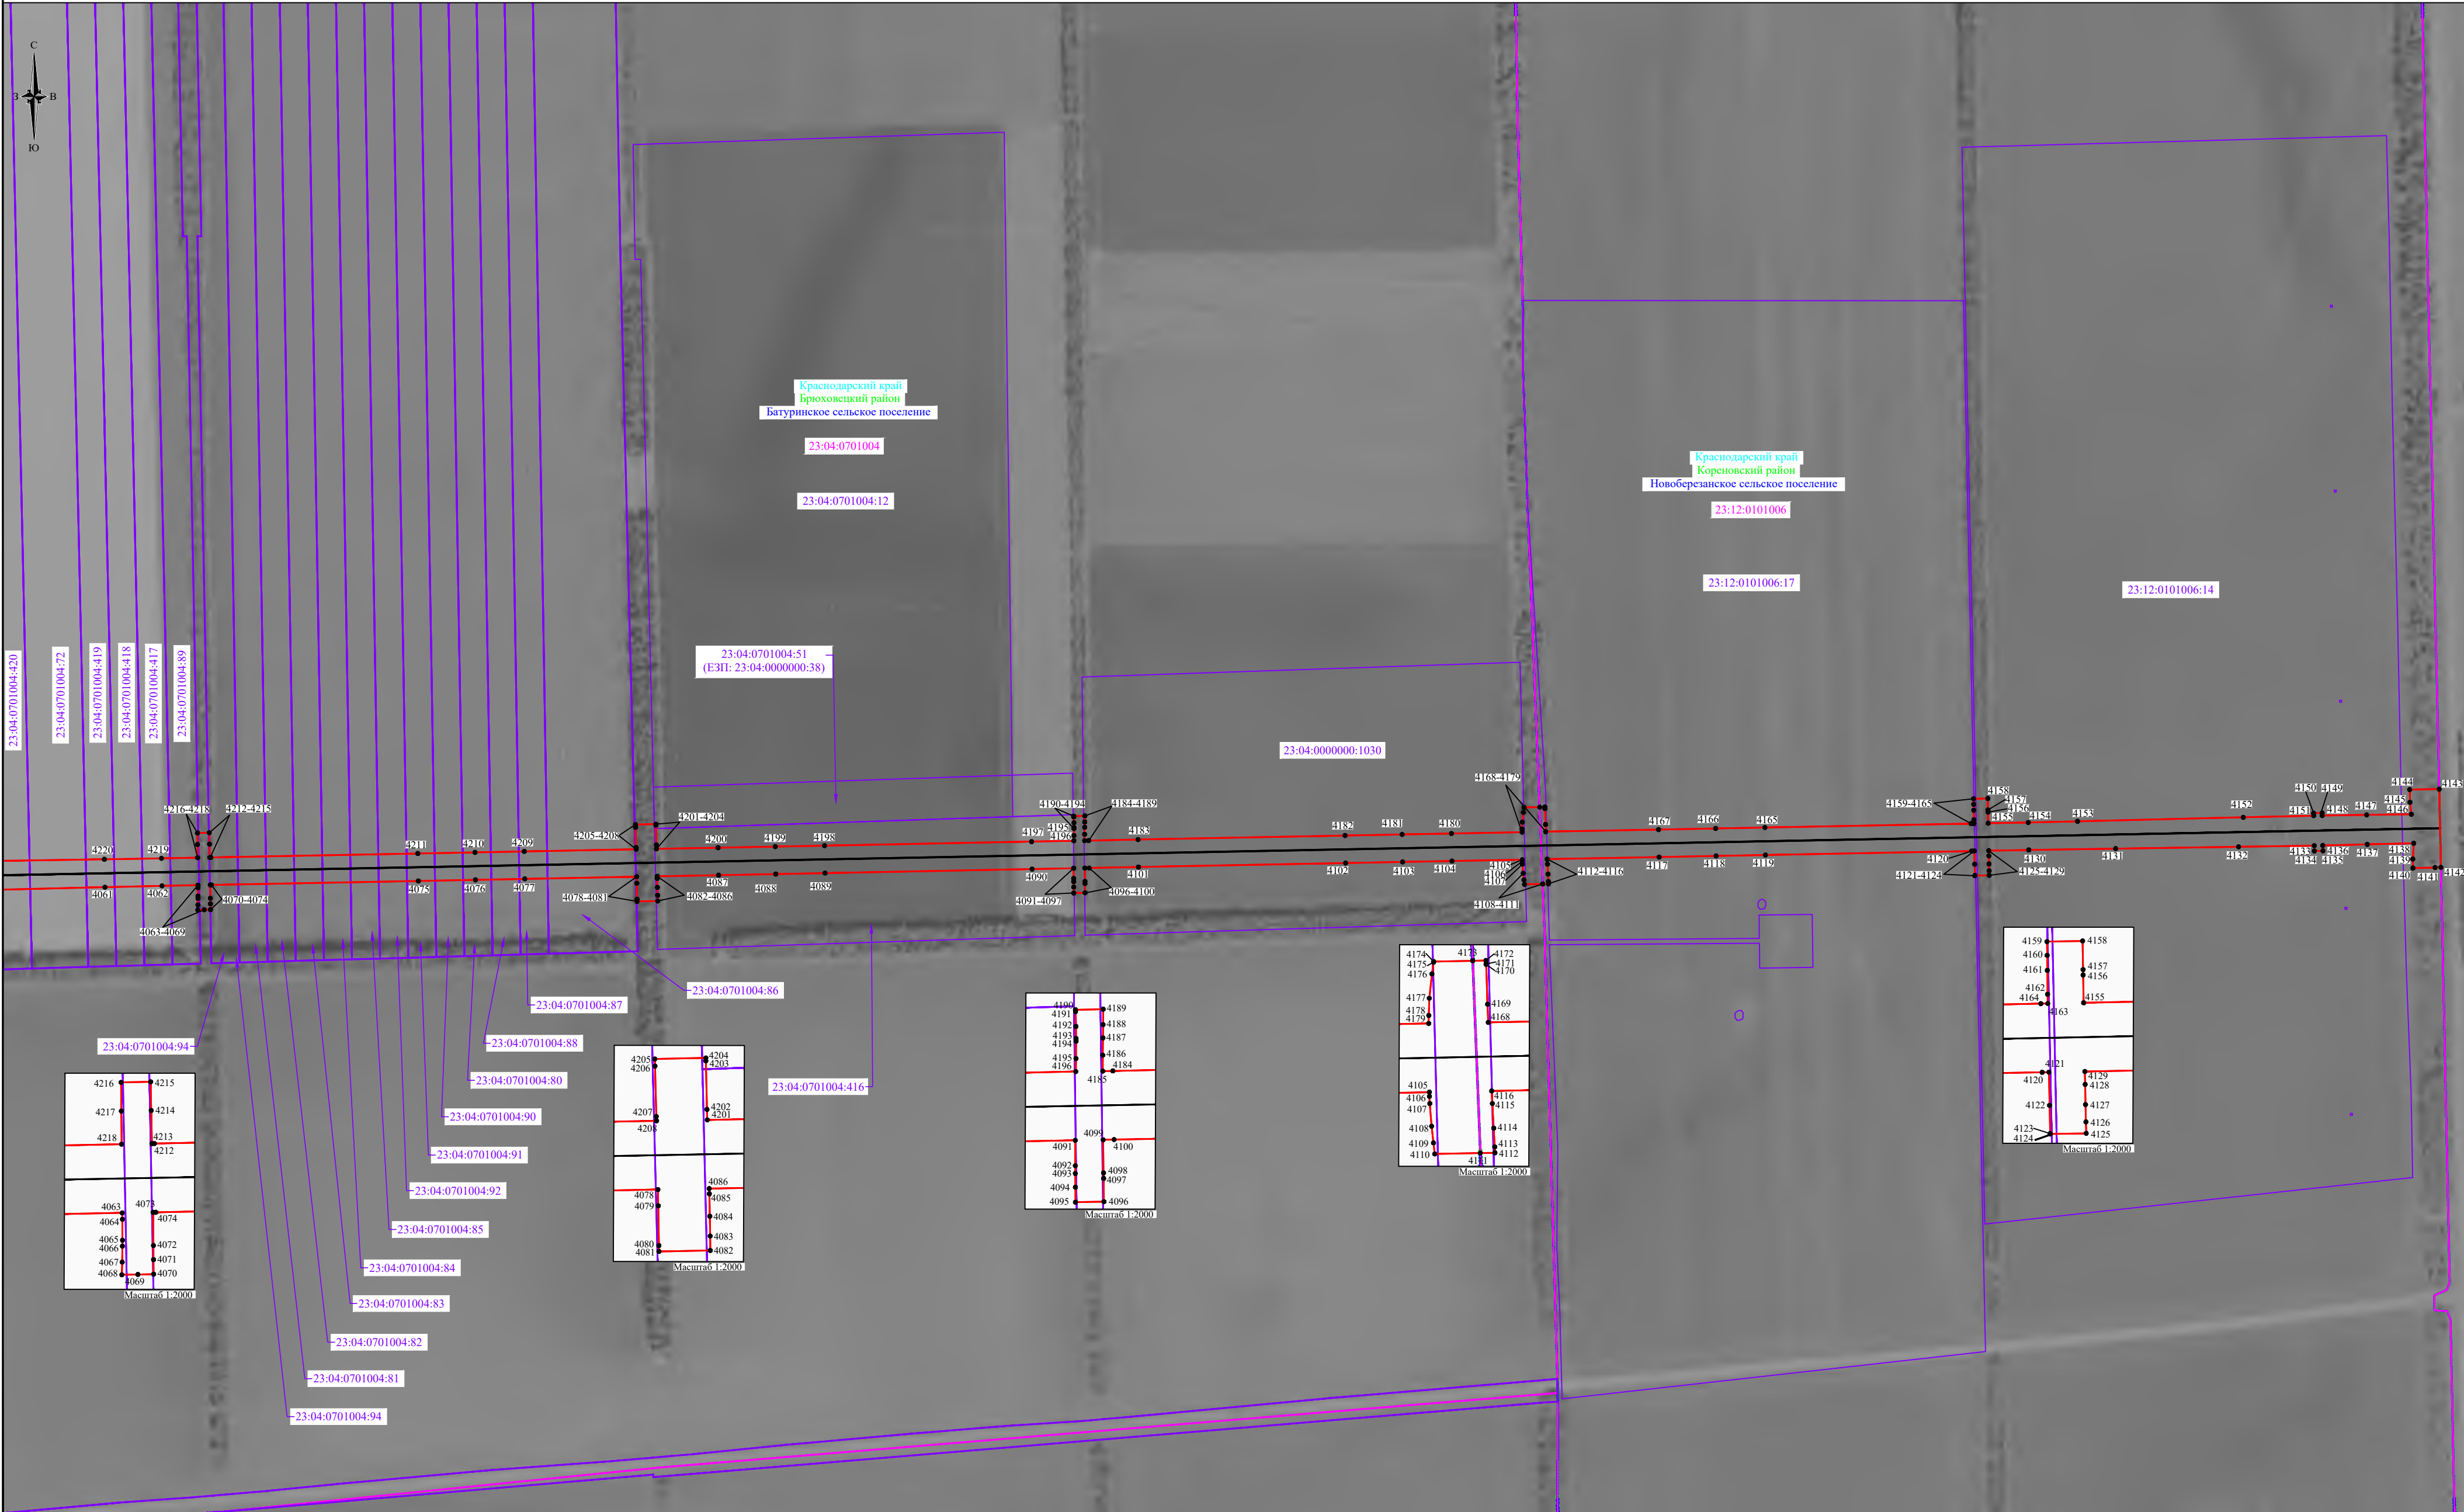

Используемые условные знаки и обозначения:

- проектные границы публичного сервитута;
- проектное местоположение инженерного сооружения;
- характерные точки проектных границ публичного сервитута;
- граница и номер кадастрового квартала, в отношении которых испрашивается публичный сервитут;
- граница и номер земельного участка, в отношении которых испрашивается публичный сервитут.

Условные границы административно-территориальных образований:

- наименование субъекта;
- граница и наименование района;
- граница и наименование поселения;
- граница и наименование населенного пункта.

Масштаб 1:5000