


Экспликация зданий и сооружений

| № на генплане | Наименование              | Координаты квадрата сетки |
|---------------|---------------------------|---------------------------|
| 1             | Основное строение         |                           |
| 2             | Центральный теловой пункт |                           |
| 3             | Площадка для сушки белья  |                           |

Условные обозначения:

|      |   |
|------|---|
| Ж-1  | Зона среднеэтажной жилой застройки  |
| Ж-3  | Зона застройки индивидуальными жилыми домами  |
| ОД-1 | Зона многофункциональной общественно-деловой застройки                                    |
| ОД-2 | Учебная зона  |
| Р-1  | Зона зеленых насаждений общего и ограниченного пользования, внутриквартального озеленения |
|      | Территория проекта планировки   |
|      | Красная линия (существующая линия застройки)  |
|      | Граница проектируемых участков  |
|      | Жилые улицы и проезда (сущ.)  |
|      | Границы земельных участков поставленных на кадастровый учет                               |
|      | Тротуарное покрытие (сущ.)  |

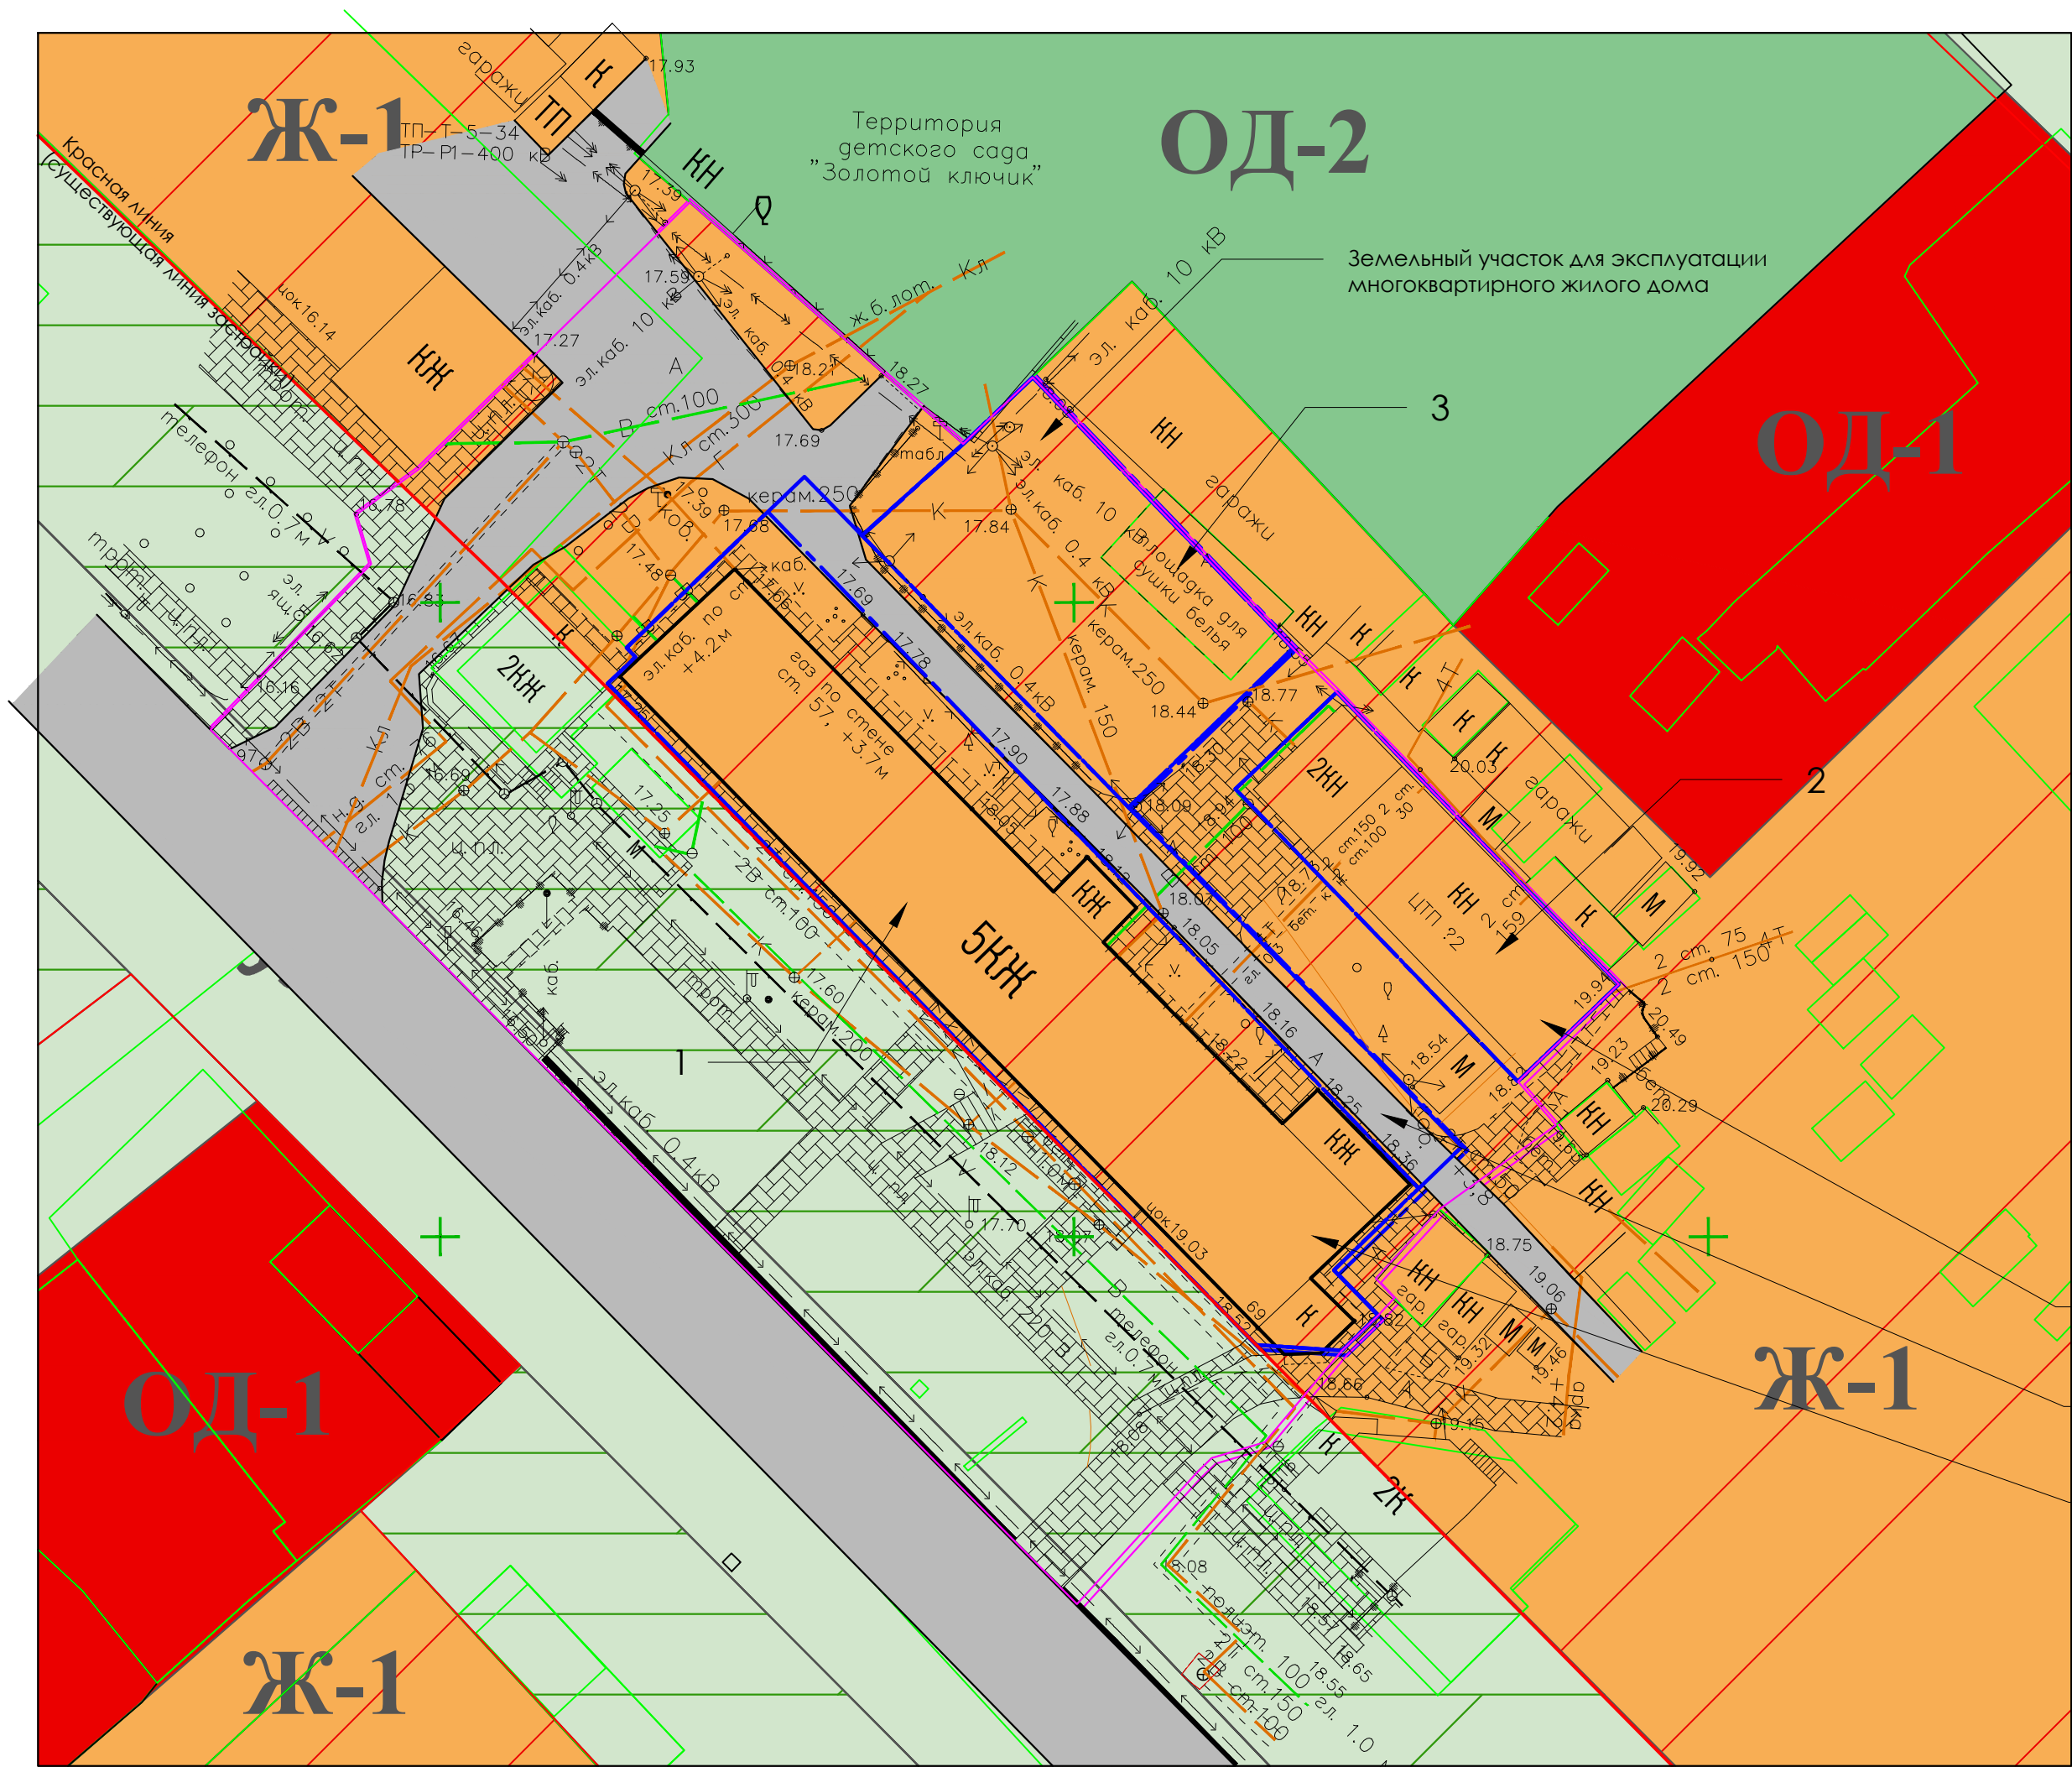

Земельный участок для эксплуатации центрального теплового пункта

Земельный участок общего пользования

Земельный участок для эксплуатации многоквартирного жилого дома

Основные технико-экономические показатели территории проектирования:

|   |                     |
|---|---------------------|
| Общая площадь территории участка проекта планировки, в том числе: | 6161,00 м²<br>100%  |
| площадь застройки на территории участка проектирования            | 1397,7 м² / 22,7 %  |
| площадь твердого покрытия на территории участка проектирования    | 2319,64 м² / 37,6 % |
| площадь озеленения на территории участка проектирования           | 2443,6 м² / 39,7 %  |
| Численность населения (среднестатистическая)                      | 210 чел.            |

1. План красных линий разработан на основе топографической съёмки, предоставленной заказчиком.
2. Размещение улиц и проездов, границы кварталов и красных линий принято в соответствии со сложившейся структурой города.

|          |          |      |      |         |        |  |  |      |        |
|----------|----------|------|------|---------|--------|--|--|------|--------|
|          |          |      |      |         |        | 16 - 130 - ПП  |  |      |        |
|          |          |      |      |         |        | Проект планировки территории и проект межевания территории , расположенной по адресу : Краснодарский край , Темрюкский район , г. Темрюк , ул. Ленина , 69 |  |      |        |
| Изм.     | Кол.уч   | Лист | №док | Подпись | Дата   | Проект планировки и проект межевания территории  | Марка  | Лист | Листов |
| Рук. гр. | Чечина   |      |      |         | 08.16  |  | ПП-3   | 1    | 2      |
| Н.контр. | Конюк    |      |      |         | 08.16. | Фрагмент основного чертежа проекта планировки. М 1: 500.   | МУП МО ТР "Архитектура и градостроительство" |      |        |
| Разраб   | Гергардт |      |      |         | 08.16  |  |  |      |        |