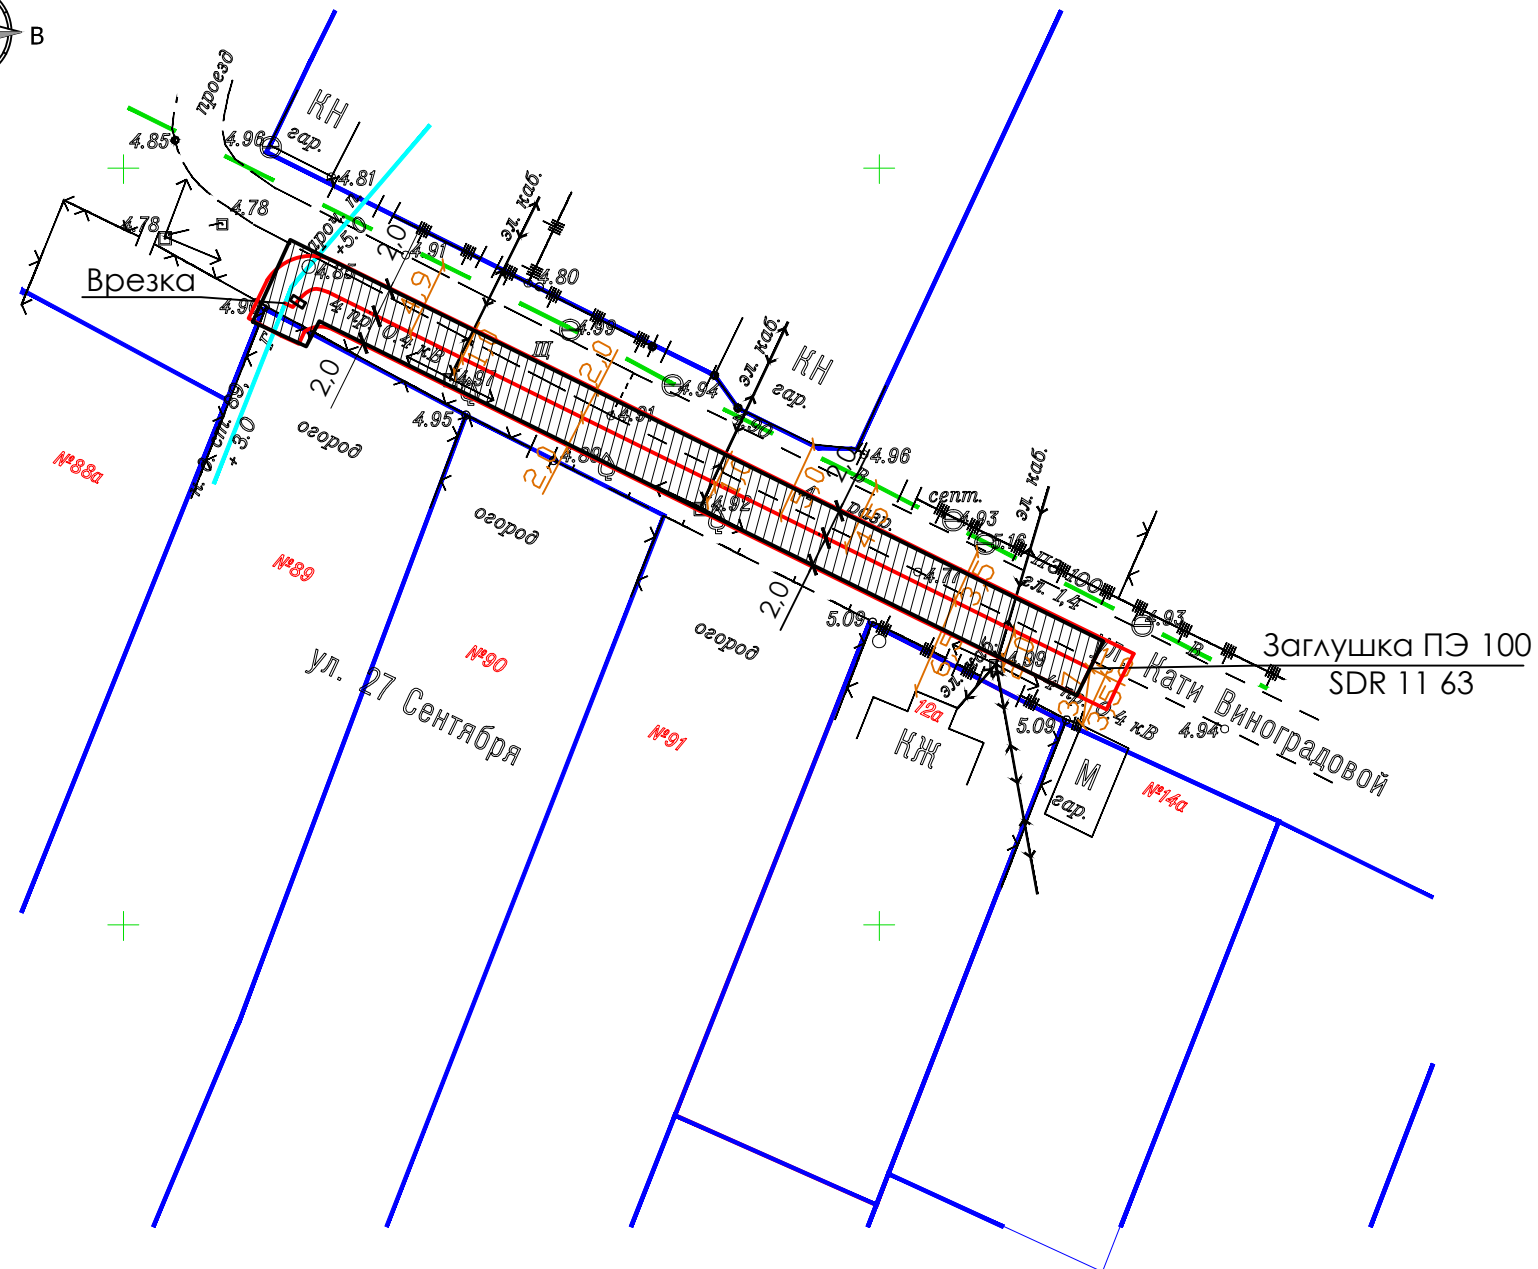
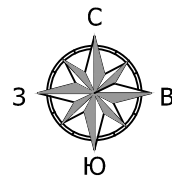
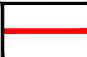

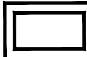
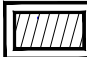
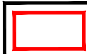


Основной чертеж. М 1:500



Условные обозначения:

- | | |
|---|--|
|  | Ось проектируемого газопровода низкого давления |
|  | Границы земельных участков, поставленных на кадастровый учет |
|  | Граница земельного участка для установления сервитута в пределах охранной зоны газопровода |
|  | Охранная зона газопровода |
|  | Граница полосы отвода на период строительства |

1. Основной чертеж выполнен на топографической основе, разработанной ООО "ПГС" 2014г.
2. Охранная зона газопровода устанавливается вдоль трассы наружного газопровода в виде территории, ограниченной условными линиями, проходящими на расстоянии 2-х метров с каждой стороны трубопровода.
3. Граница полосы отвода на период строительства указана в соответствии с проектной документацией 14-91-ППО, выполненной ООО «Газ сервис» в 2014г.

Основные технико-экономические показатели

№ п/п	Наименование	Ед. изм.	Показатели
1	Протяженность трассы газопровода низкого давления	м	59,6
2	Площадь земельного участка для установления сервитута в пределах охранной зоны газопровода	м²	246,2
3	Площадь полосы отвода на период строительства газопровода	м²	238,0

						15 - 007		
						Проект планировки территории для объекта "Распределительный газопровод низкого давления по ул. Кати Виноградовой до конца межи земельного участка №12 А в г. Темрюке Темрюкского района Краснодарского края		
Изм.	Кол.уч	Лист	№док	Подпись	Дата			
Рук. гр.	Кочева			01.15.	Проект планировки территории	Стадия	Лист	Листов
						ПП	4	
Разраб	Курочкина			01.15.	Основной чертеж. М 1:500	МУП МО ТР "АиГ"		
Н.контр.	Стромцова			01.15.				