


Схема размещения г. Темрюка  
 в структуре Темрюкского района. М 1:500 000



УСЛОВНЫЕ ОБОЗНАЧЕНИЯ

<b>Границы:</b>					
	Граница муниципального образования		Территория размещения объектов социального назначения (детские дошкольные учреждения, общеобразовательные школы, медучреждения)		Территория размещения объектов социального назначения (детские дошкольные учреждения, общеобразовательные школы, медучреждения)
	Граница населенного пункта, существующая		Многофункциональная застройка с элементами общественного / транспортно-логистического назначения		Зона возможного размещения объектов рекреационного назначения/ в том числе охотничьих и рыболовецких баз, баз отдыха
	Проектируемая граница г. Темрюк		Территории рекреационного назначения, в том числе озелененных пространств и спортивных объектов		Территории размещения специальных объектов
<b>Транспортная инфраструктура:</b>					
Сущ.	Проект.		Магистральные автодороги		Территории природоохранного назначения/ особо охраняемые природные территории
			Основные улицы и дороги		Кладбище закрываемое
			Второстепенные улицы и дороги		Кладбище действующее, с возможностью расширения
			Железная дорога		Кладбище проектируемое
			Автомобильная развязка в одном уровне		Санитарно-защитное озеленение
			Автомобильная развязка в двух уровнях		Земли сельскохозяйственного назначения / в том числе рисовые поля
			Автомобильный мост / пешеходный мост		Земли сельскохозяйственного использования / в том числе садово-дачные участки
			Автозаправочная станция		Плавни и низкие пойменные террасы
<b>Территории:</b>					
			Территория высокоплотной застройки		Реки, заливы, лиманы
			Территория плотной застройки		Территории рыбобитомника
			Территория среднеплотной застройки	<b>Иные объекты:</b>	
			Территория низкоплотной застройки		Морской порт
					Очистные сооружения
					Свалка мусора рекультивируемая
					Молочно-товарная ферма

Схема размещения элемента планировочной структуры в  
 границах Темрюкского городского поселения. М 1:10 000.

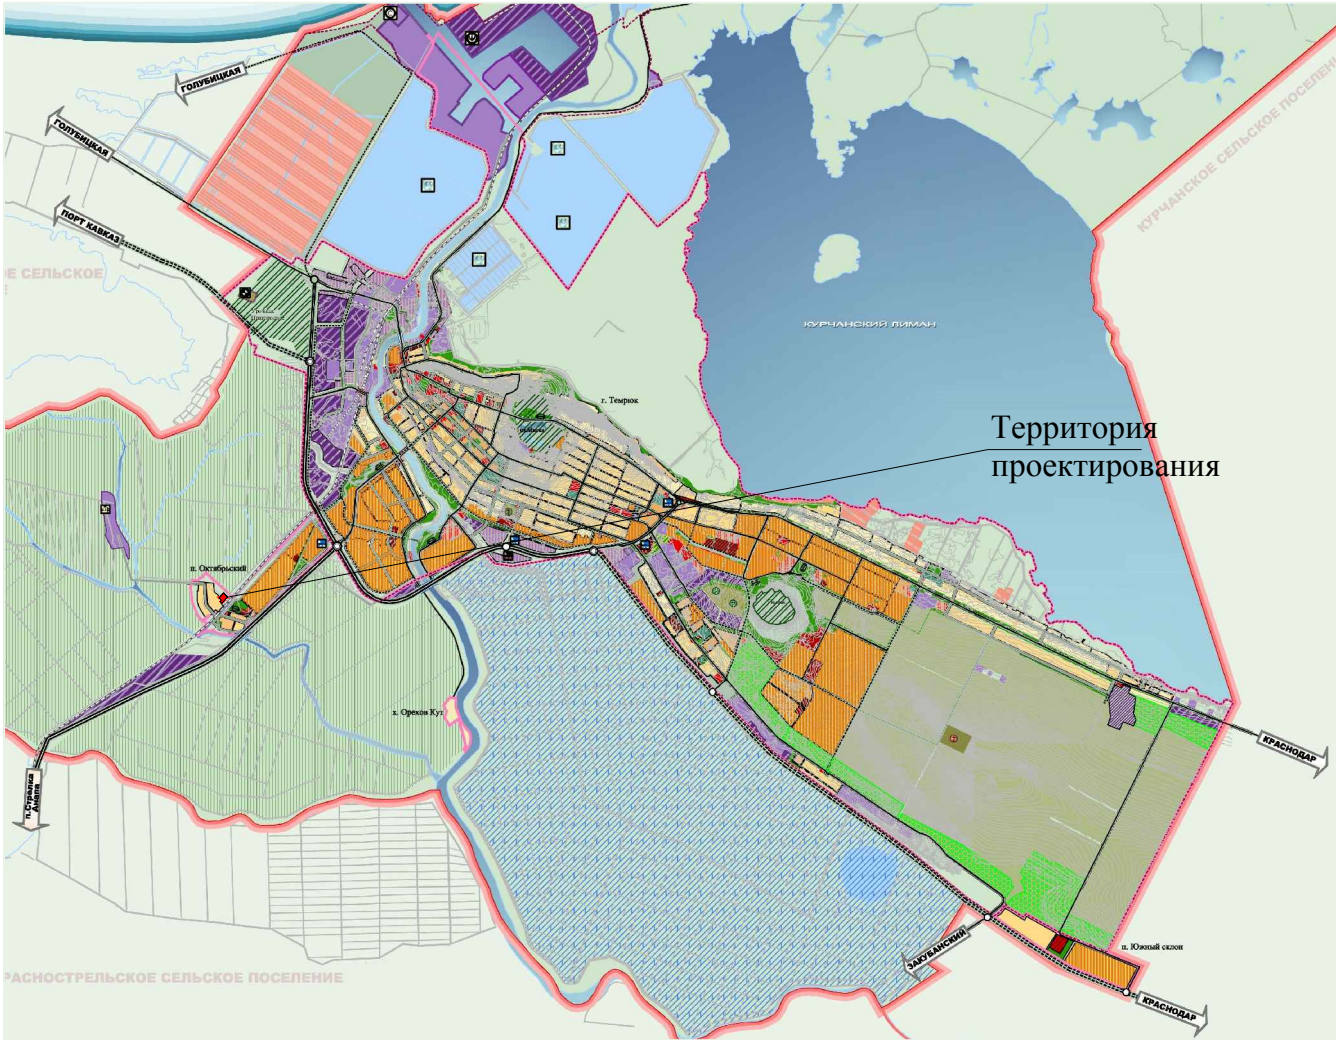

1. Проект планировки территории и проект межевания территории земельного участка с кадастровым номером 23:30:0000000:2781, расположенного по адресу: Краснодарский край, Темрюкский район на основании:
  - задания на разработку градостроительной документации;
  - постановления администрации Темрюкского городского поселения Темрюкского района № 687 от 13.07.2018г.
2. Участок проектирования расположен в границах г. Темрюка, Темрюкского городского поселения, в зона - Смешенной жилой застройки

						19-205		
						Проект планировки территории и проект межевания территории земельного участка с кадастровым номером 23:30:0000000:2781, расположенного по адресу: Краснодарский край, Темрюкский район		
Изм.	Кол.уч.	Лист	№ док.	Подп.	Дата	Проект планировки территории	Стадия	Лист
ГИП		Удортин			06.19		ПП-3	1
ГАП		Стромцова			06.19	Схема размещения объекта планировочной структуры.	ООО "ПГС"	
Разраб.		Стромцова			06.19			