


СХЕМА МЕСТОПОЛОЖЕНИЯ СУЩЕСТВУЮЩИХ ОБЪЕКТОВ КАПИТАЛЬНОГО СТРОИТЕЛЬСТВА, СОВМЕЩЕННАЯ СО СХЕМОЙ
СОВРЕМЕННОГО ИСПОЛЬЗОВАНИЯ ТЕРРИТОРИИ И СХЕМОЙ ПЛАНИРОВОЧНЫХ ОГРАНИЧЕНИЙ. М 1:500.

УСЛОВНЫЕ ОБОЗНАЧЕНИЯ

	Граница участка проекта планировки (0.36 га)
	Проектируемые красные линии
	Земельный участок, подлежащий снятию с кадастрового учета
	Земельные участки, поставленные на кадастровый учет
	Вновь проектируемые земельные участки
	Граница кадастрового квартала
	Кадастровый номер существующего земельного участка
	Кадастровый номер существующего квартала
	Линии регулирования застройки
	Существующие объекты капитального строительства
	Существующее здание коммерческого назначения
	Существующий многоквартирный жилой дом
	Зона среднеэтажной жилой застройки

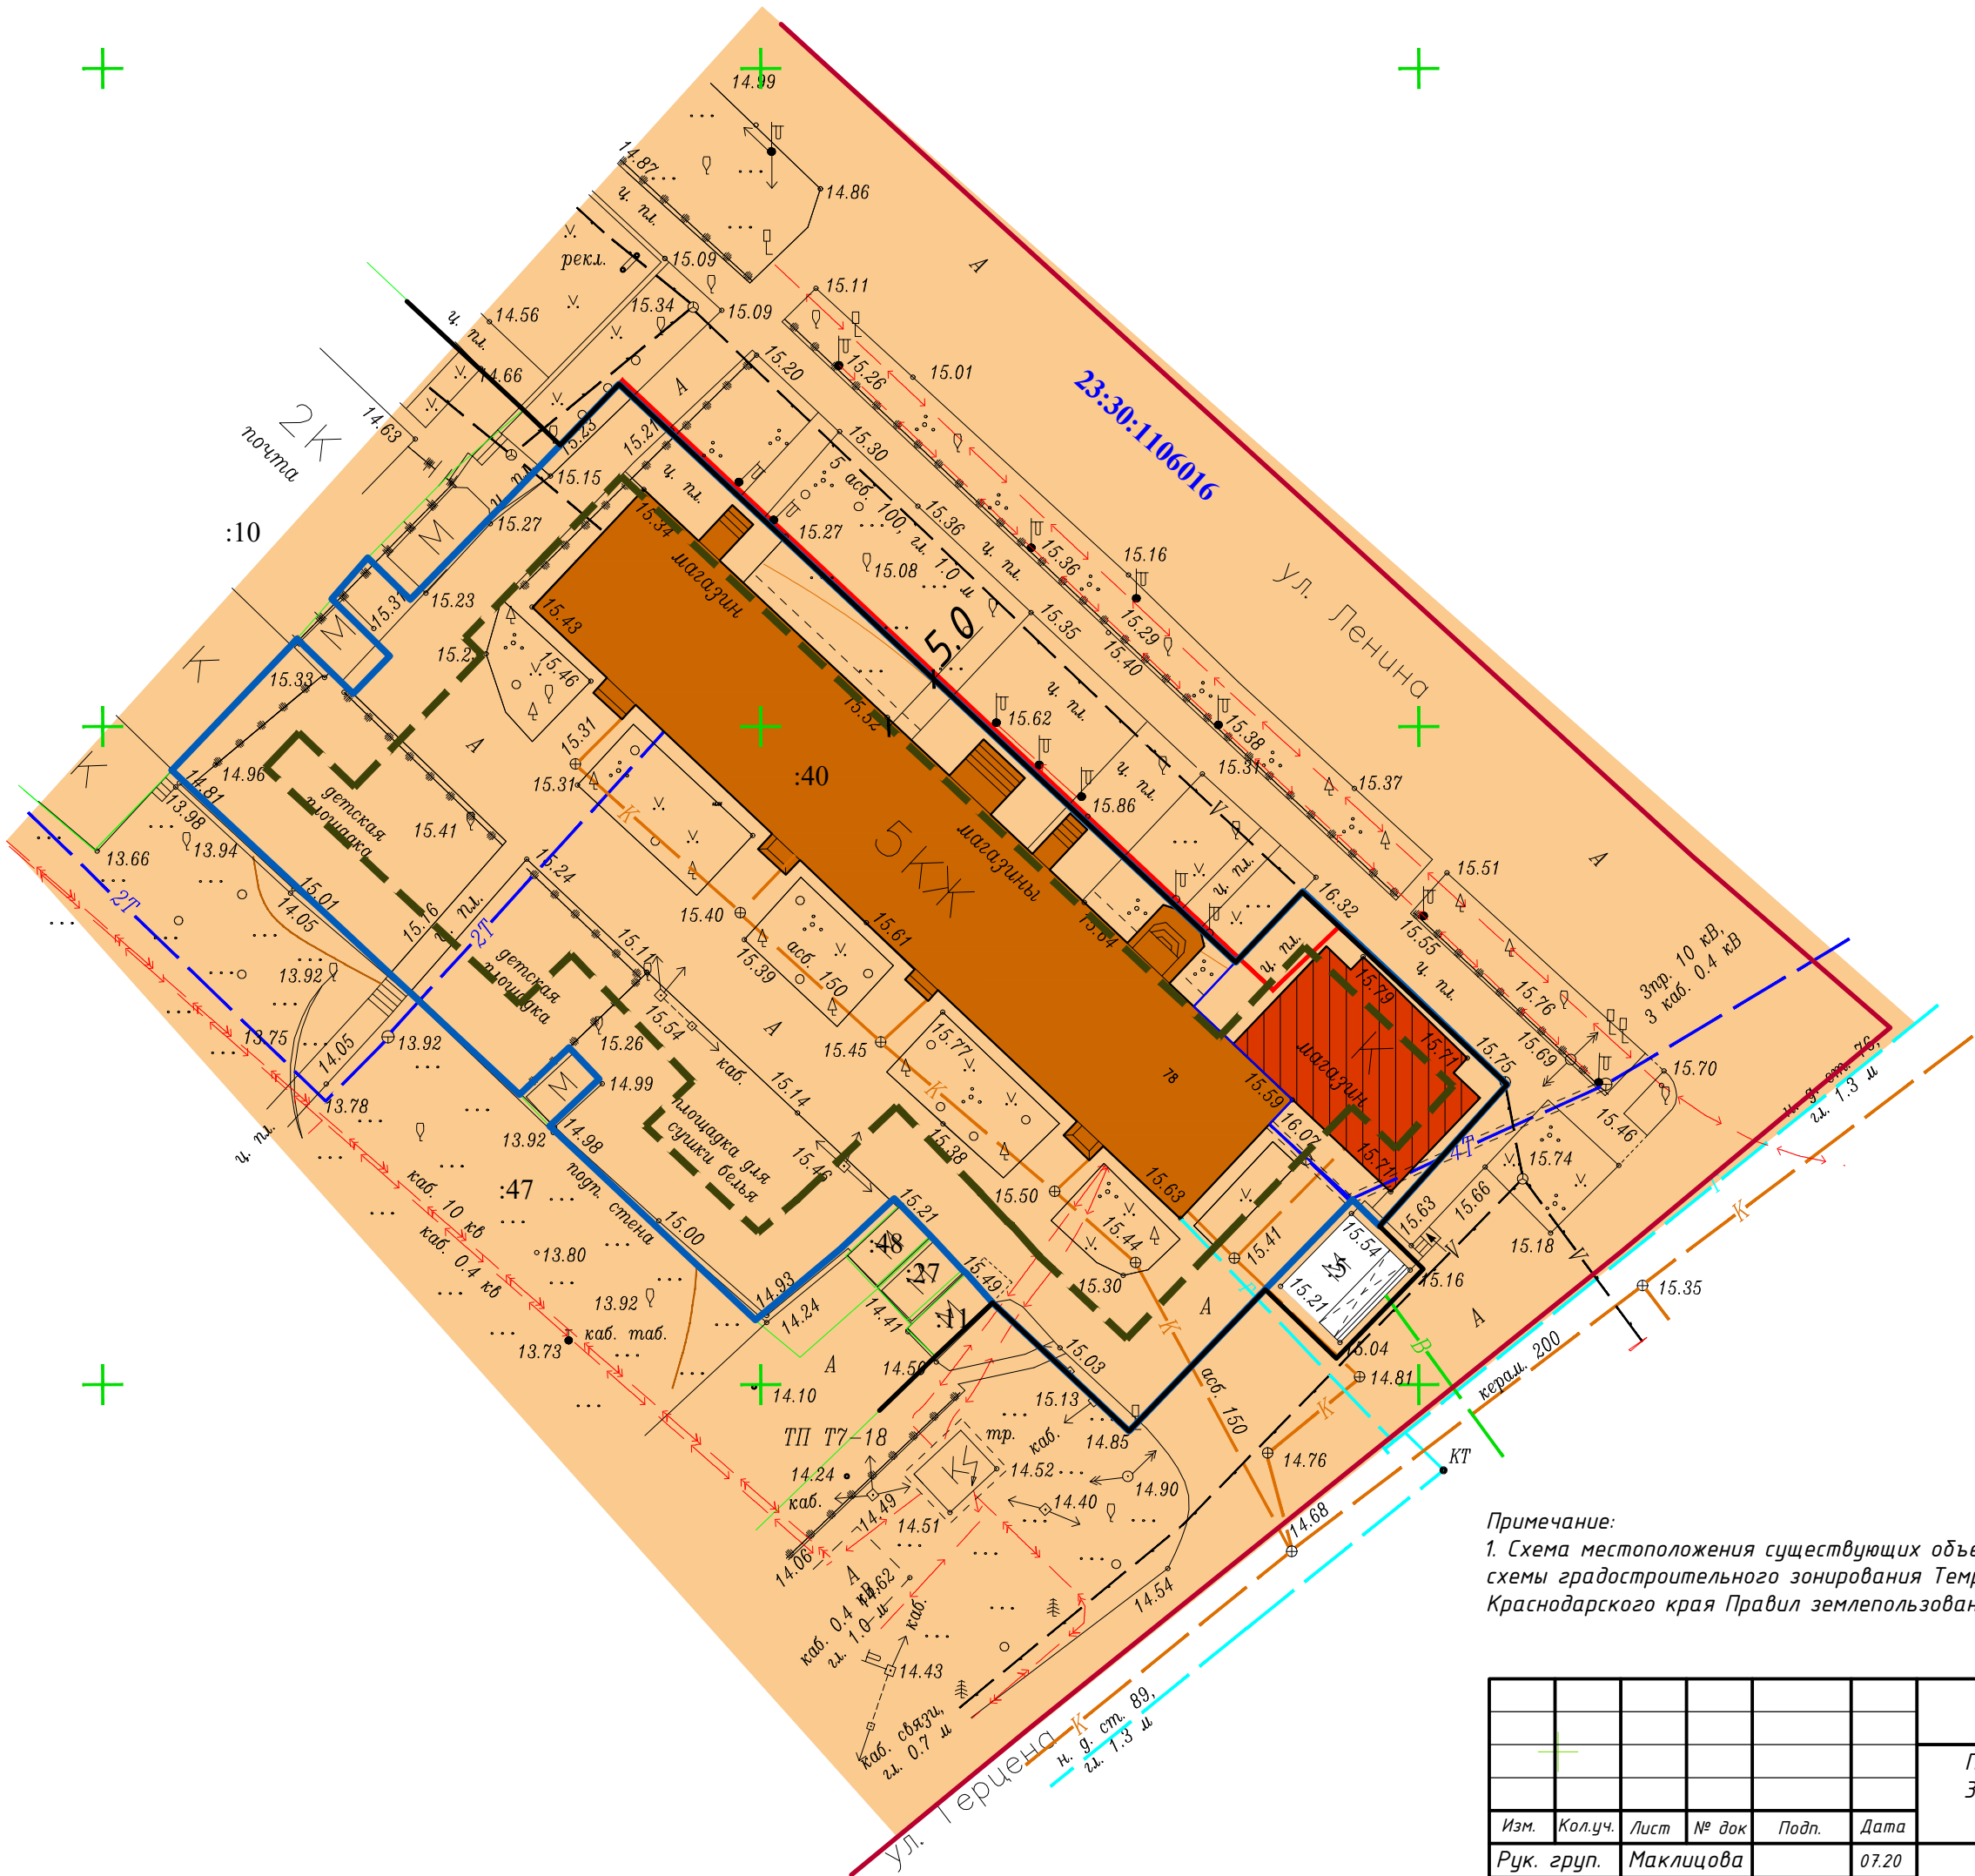

Примечание:
1. Схема местоположения существующих объектов капитального строительства разработана на основе
схемы градостроительного зонирования Темрюкского городского поселения Темрюкского района
Краснодарского края Правил землепользования и застройки Темрюкского городского поселения.

						27-2020-ПМ			
						Проект планировки и проект межевания территории площадью 3601,0 кв. м, в кадастровом квартале 23:30:1106016 по адресу: Краснодарский край, Темрюкский район, г. Темрюк.			
Изм.	Кол.уч.	Лист	№ док	Подп.	Дата	Проект межевания территории	Стадия	Лист	Листов
Рук. групп.	Маклицова				07.20		П	3	-
Н. контр.	Шевцова				07.20				
Разраб.	Шевцова				07.20	Схема местоположения существующих объектов капитального строительства, совмещенная со схемой современного использования территории и схемой планировочных ограничений. М 1:500	ООО "Архитектура и градостроительство"		