




Схема размещения элемента планировочной структуры
в границах Темрюкского городского поселения. М 1:50 000.

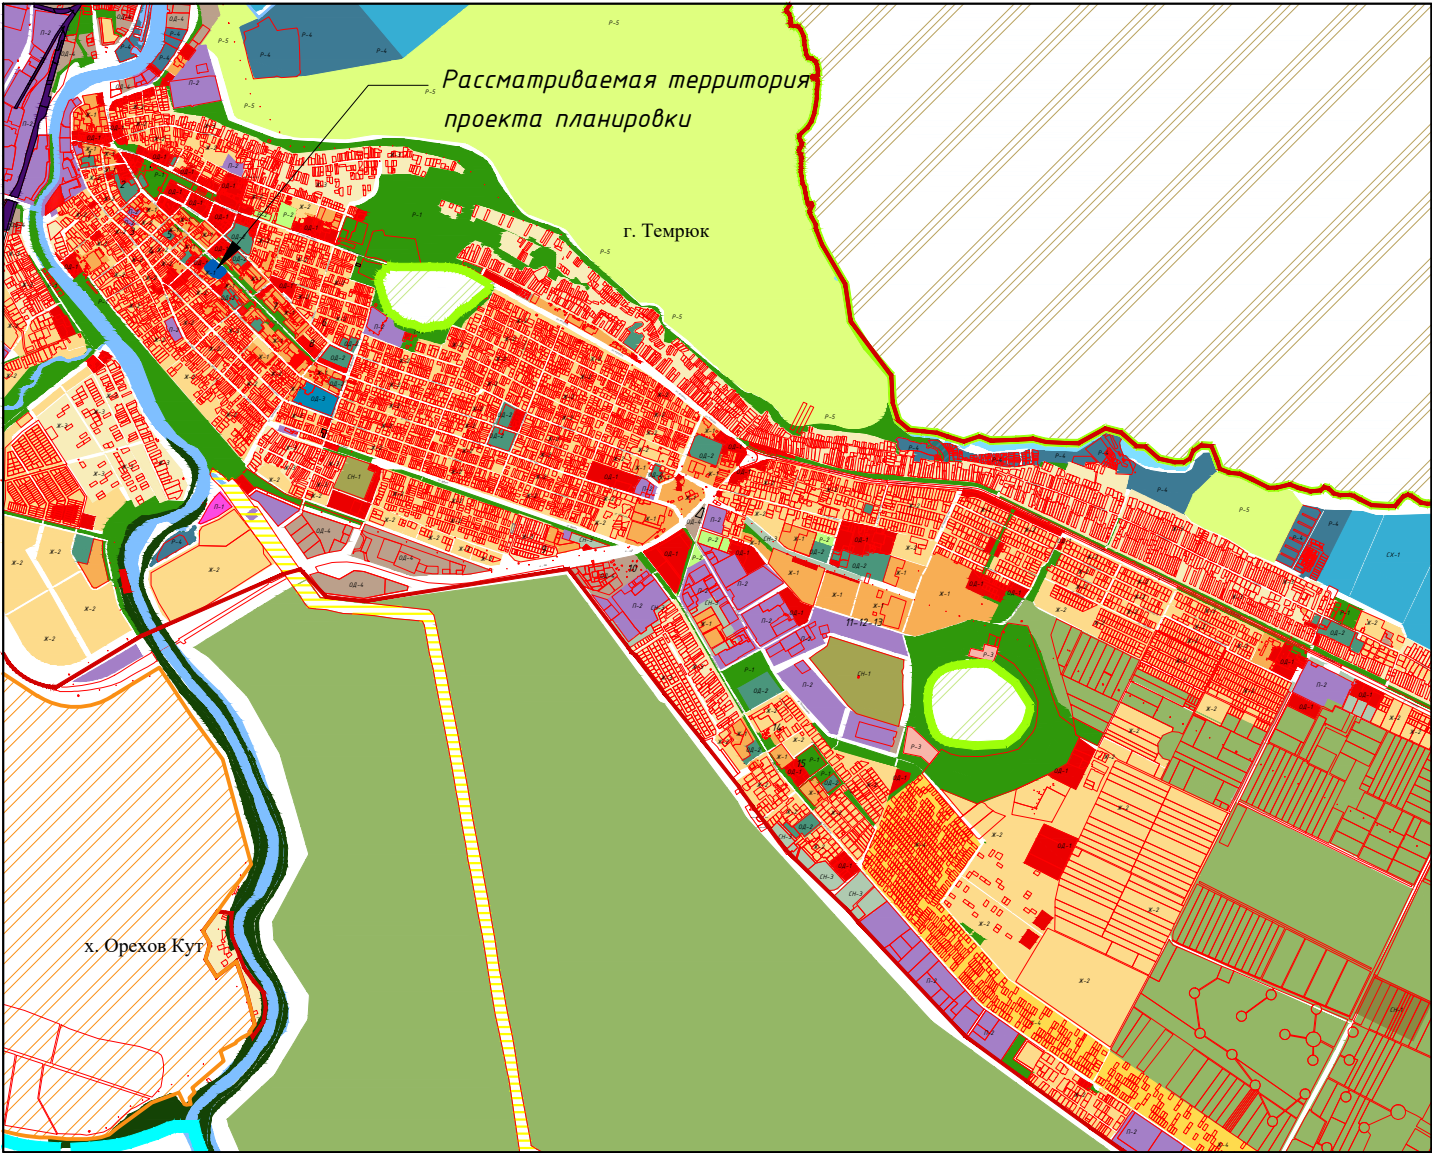

УСЛОВНЫЕ ОБОЗНАЧЕНИЯ

		Граница населенных пунктов
Ж-1		Зона среднеэтажной жилой застройки
Ж-2		Зона смешанной жилой застройки
Ж-3		Зона застройки индивидуальными жилыми домами
Ж-4		Зона садоводческих (дачных товариществ)
ОД-1		Зона многофункциональной общественно-деловой застройки
ОД-2		Зона объектов образования и просвещения
ОД-4		Зона придорожного сервиса
П-1		Зона производственно-общественных объектов

П-2		Зона производственно-коммунальных объектов
Т-1		Зона объектов железнодорожного транспорта
Р-1		Зона озеленения
Р-2		Зона спортивных сооружений
Р-4		Зона причалов для маломерных судов
Р-5		Зона естественных природных ландшафтов
СХ-1		Зона объектов рыболовства
СХ-2		Зона сельскохозяйственного назначения
СН-1		Зона кладбищ

Схема размещения г. Темрюка в структуре
Темрюкского района. М 1:500 000



		Территории общего пользования
		Территории линейных объектов
		Земли лесного фонда
		Земли, покрытые поверхностными водами

		Земли особо охраняемых природных территорий
		Земли сельскохозяйственных угодий
		Планируемые земли особо охраняемых природных территорий

Примечания:
1. Проект планировки и проект межевания территории площадью 3601,0 кв. м, в кадастровом квартале 23:30:1106016 по адресу: Краснодарский край, Темрюкский район, г. Темрюк, выполнен в соответствии с картой градостроительного зонирования Правил землепользования и застройки Темрюкского городского поселения, Темрюкского района, Краснодарского края, выполненной ООО "Бюро АР", в 2018 г.
2. Рассматриваемый участок расположен в границах г. Темрюка в его западной части в зоне среднеэтажной жилой застройки – Ж-1.

						27-2020-ПП			
						Проект планировки и проект межевания территории площадью 3601,0 кв. м, в кадастровом квартале 23:30:1106016 по адресу: Краснодарский край, Темрюкский район, г. Темрюк.			
Изм.	Кол.уч.	Лист	№ док	Подп.	Дата	Проект планировки территории	Стадия	Лист	Листов
Рук. груп.		Маклицова			07.20		П	2	-
Н. контр.		Шевцова			07.20				
Разраб.		Шевцова			07.20	Схема размещения объекта планировочной структуры.		ООО "Архитектура и градостроительство"	