




СХЕМА РАЗМЕЩЕНИЯ ИНЖЕНЕРНЫХ СЕТЕЙ И СООРУЖЕНИЙ. М 1:500.

УСЛОВНЫЕ ОБОЗНАЧЕНИЯ

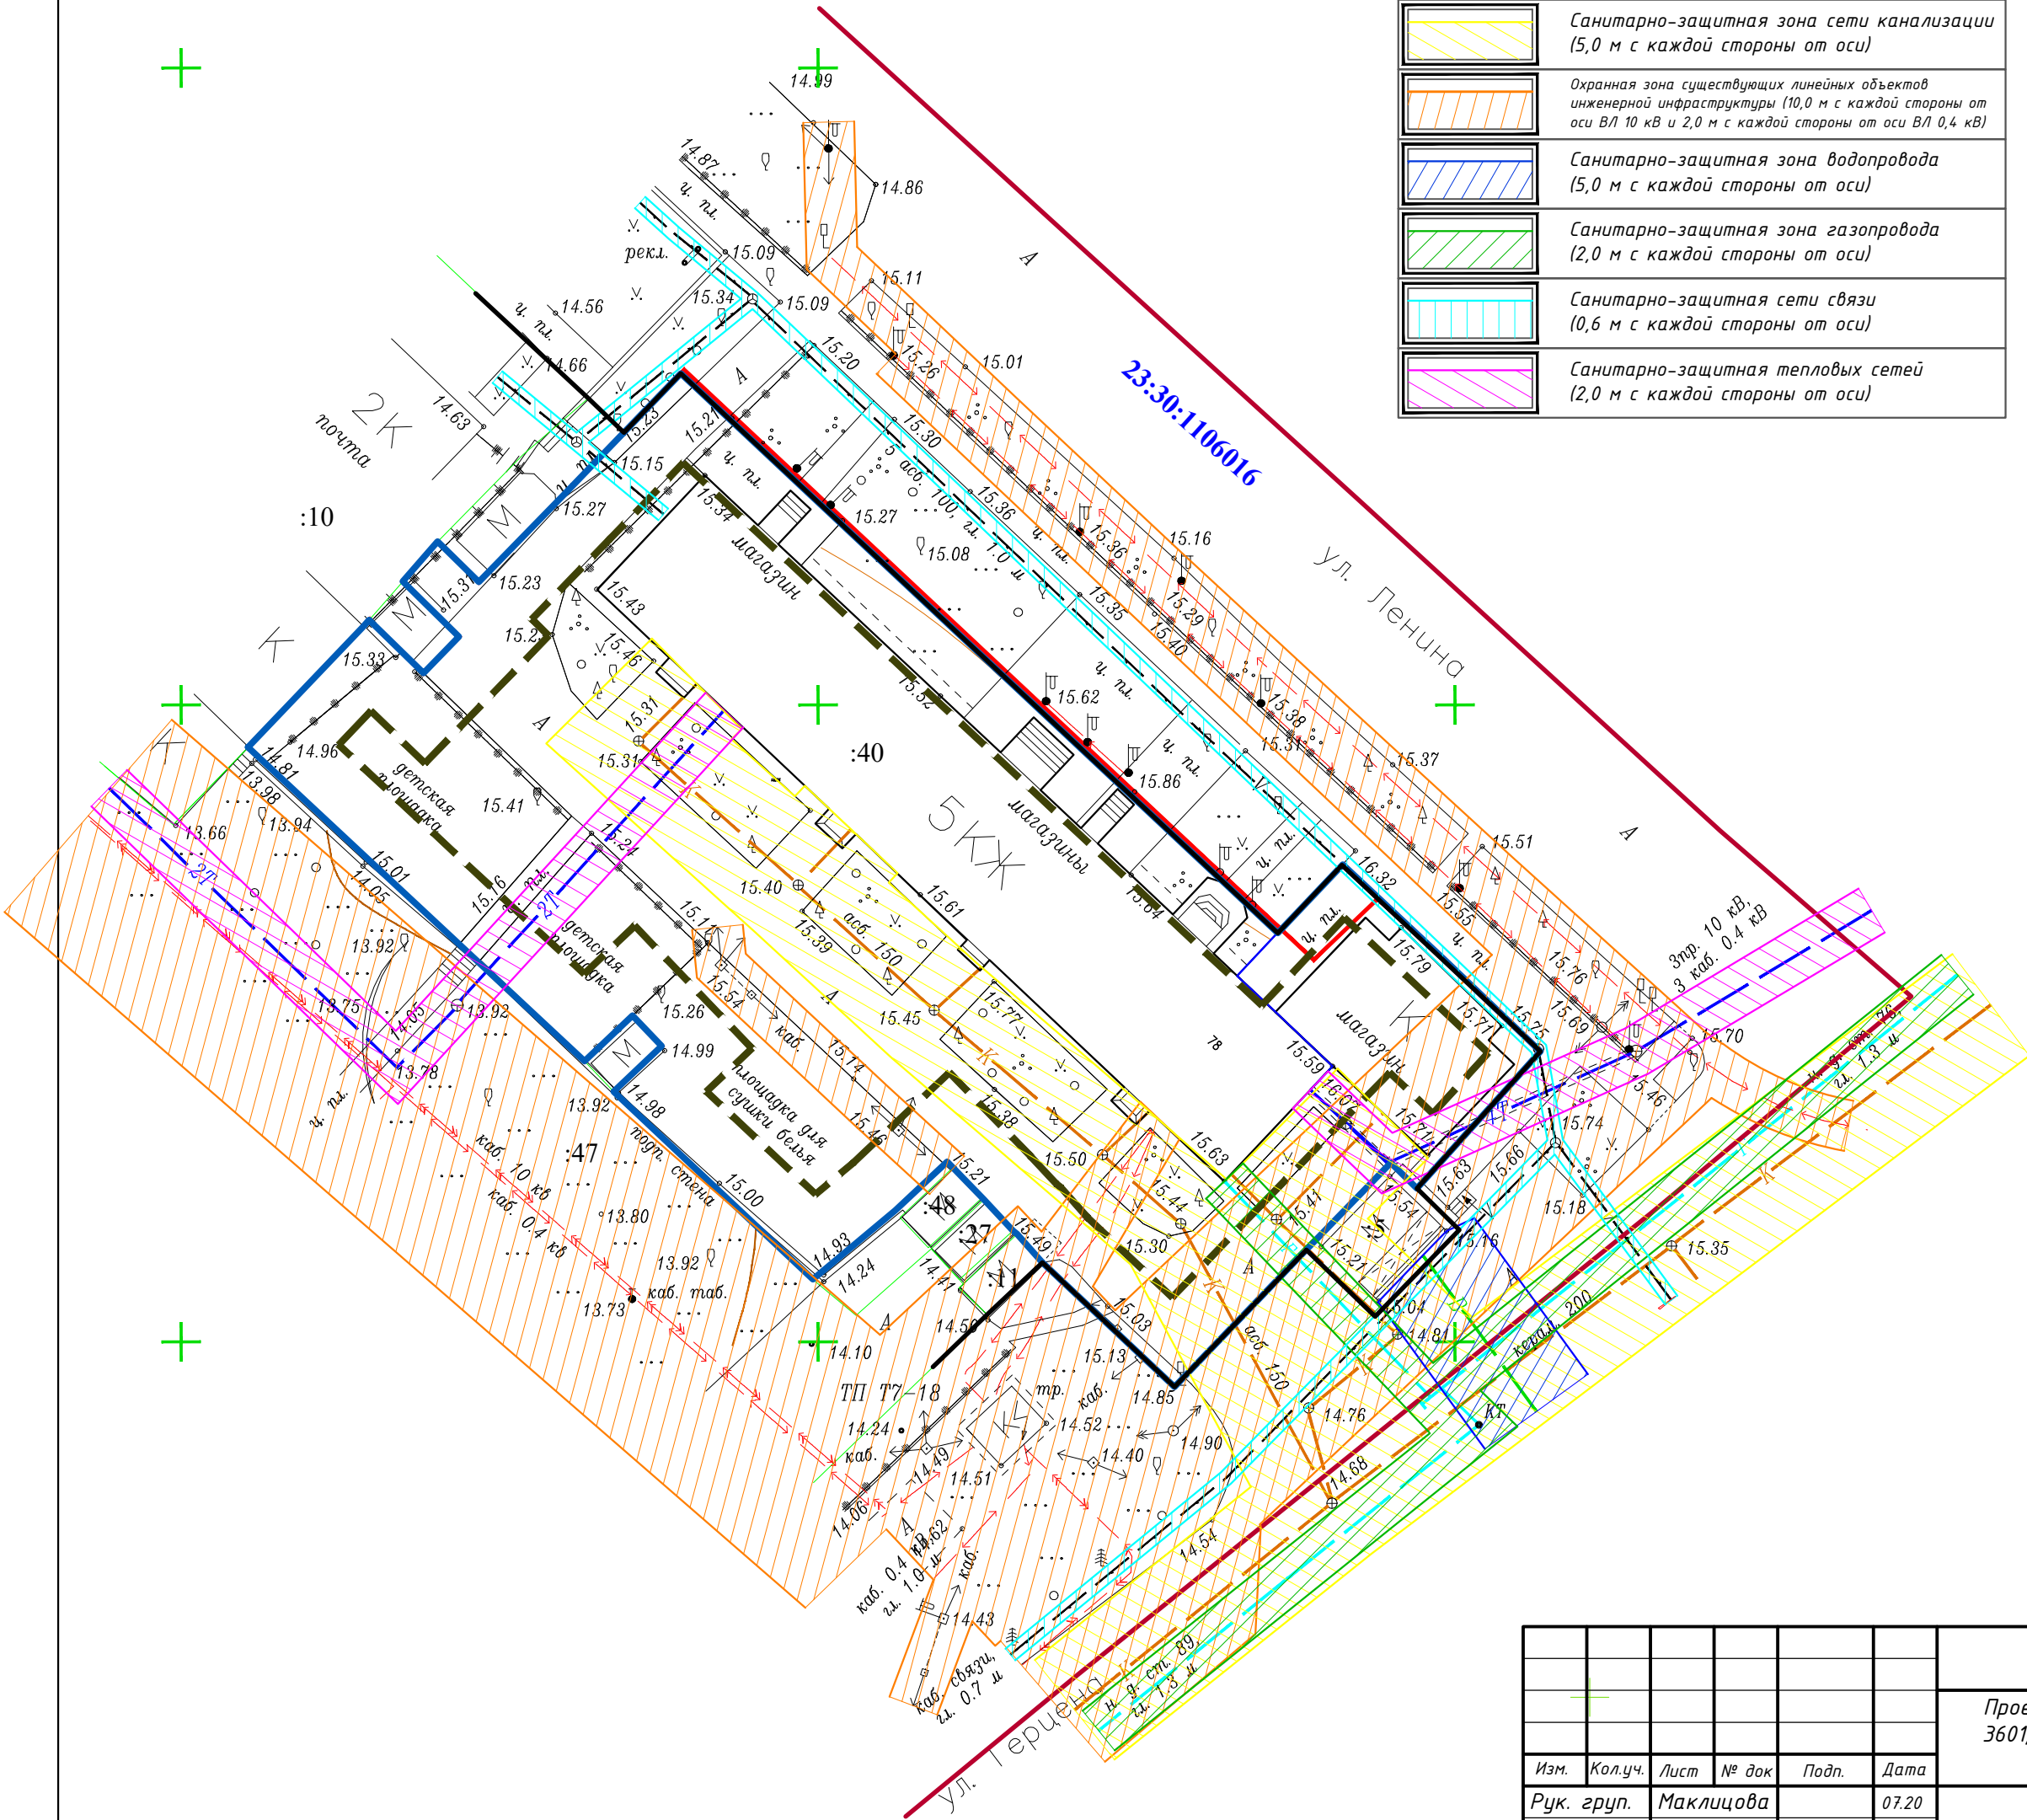

	Санитарно-защитная зона сети канализации (5,0 м с каждой стороны от оси)
	Охранная зона существующих линейных объектов инженерной инфраструктуры (10,0 м с каждой стороны от оси ВЛ 10 кВ и 2,0 м с каждой стороны от оси ВЛ 0,4 кВ)
	Санитарно-защитная зона водопровода (5,0 м с каждой стороны от оси)
	Санитарно-защитная зона газопровода (2,0 м с каждой стороны от оси)
	Санитарно-защитная сети связи (0,6 м с каждой стороны от оси)
	Санитарно-защитная тепловых сетей (2,0 м с каждой стороны от оси)

	Граница участка проекта планировки (0.36 га)
	Проектируемые красные линии
	Земельный участок, подлежащий снятию с кадастрового учета
	Земельные участки, поставленные на кадастровый учет
	Вновь проектируемые земельные участки
	Граница кадастрового квартала
	Кадастровый номер существующего земельного участка
	Кадастровый номер существующего квартала
	Линии регулирования застройки
	Трубопровод горячей воды для отопления и вентиляции (сущ.)
	Трубопровод горячей воды для отопления и вентиляции (сущ.)
	Сети связи (сущ.)
	ВЛ 10 кВ (сущ.)
	ВЛ 0,4 кВ (сущ.)
	Трансформаторная подстанция (сущ.)
	Сеть водопровода (сущ.)
	Канализационные сети (сущ.)
	Сеть газопровода низкого давления (сущ.)

Примечания:  
1. На схеме отражено наличие существующих инженерных сетей. В границах участка проектирования указаны инженерные сети, предназначенные для эксплуатации рассматриваемых существующих объектов капитального строительства.

						27-2020-ПП			
						Проект планировки и проект межевания территории площадью 3601,0 кв. м, в кадастровом квартале 23:30:1106016 по адресу: Краснодарский край, Темрюкский район, г. Темрюк.			
Изм.	Кол.уч.	Лист	№ док	Подп.	Дата	Проект планировки территории	Стадия	Лист	Листов
Рук. груп.		Маклицова			07.20		П	6	-
Н. контр.		Шевцова			07.20	Схема размещения инженерных сетей и сооружений. М 1:500.	ООО "Архитектура и градостроительство"		
Разраб.		Шевцова			07.20				