


РАЗБИВОЧНЫЙ ЧЕРТЕЖ КРАСНЫХ ЛИНИЙ. М 1:500.

УСЛОВНЫЕ ОБОЗНАЧЕНИЯ

	Граница участка проекта планировки (0.36 га)
	Проектируемые красные линии
	Земельный участок, подлежащий снятию с кадастрового учета
	Земельные участки, поставленные на кадастровый учет
	Вновь проектируемые земельные участки
	Граница кадастрового квартала
	Кадастровый номер существующего земельного участка
	Кадастровый номер существующего квартала
	Линии регулирования застройки
	Базисная линия
	Створная линия
	Поворотная точка границ земельного участка

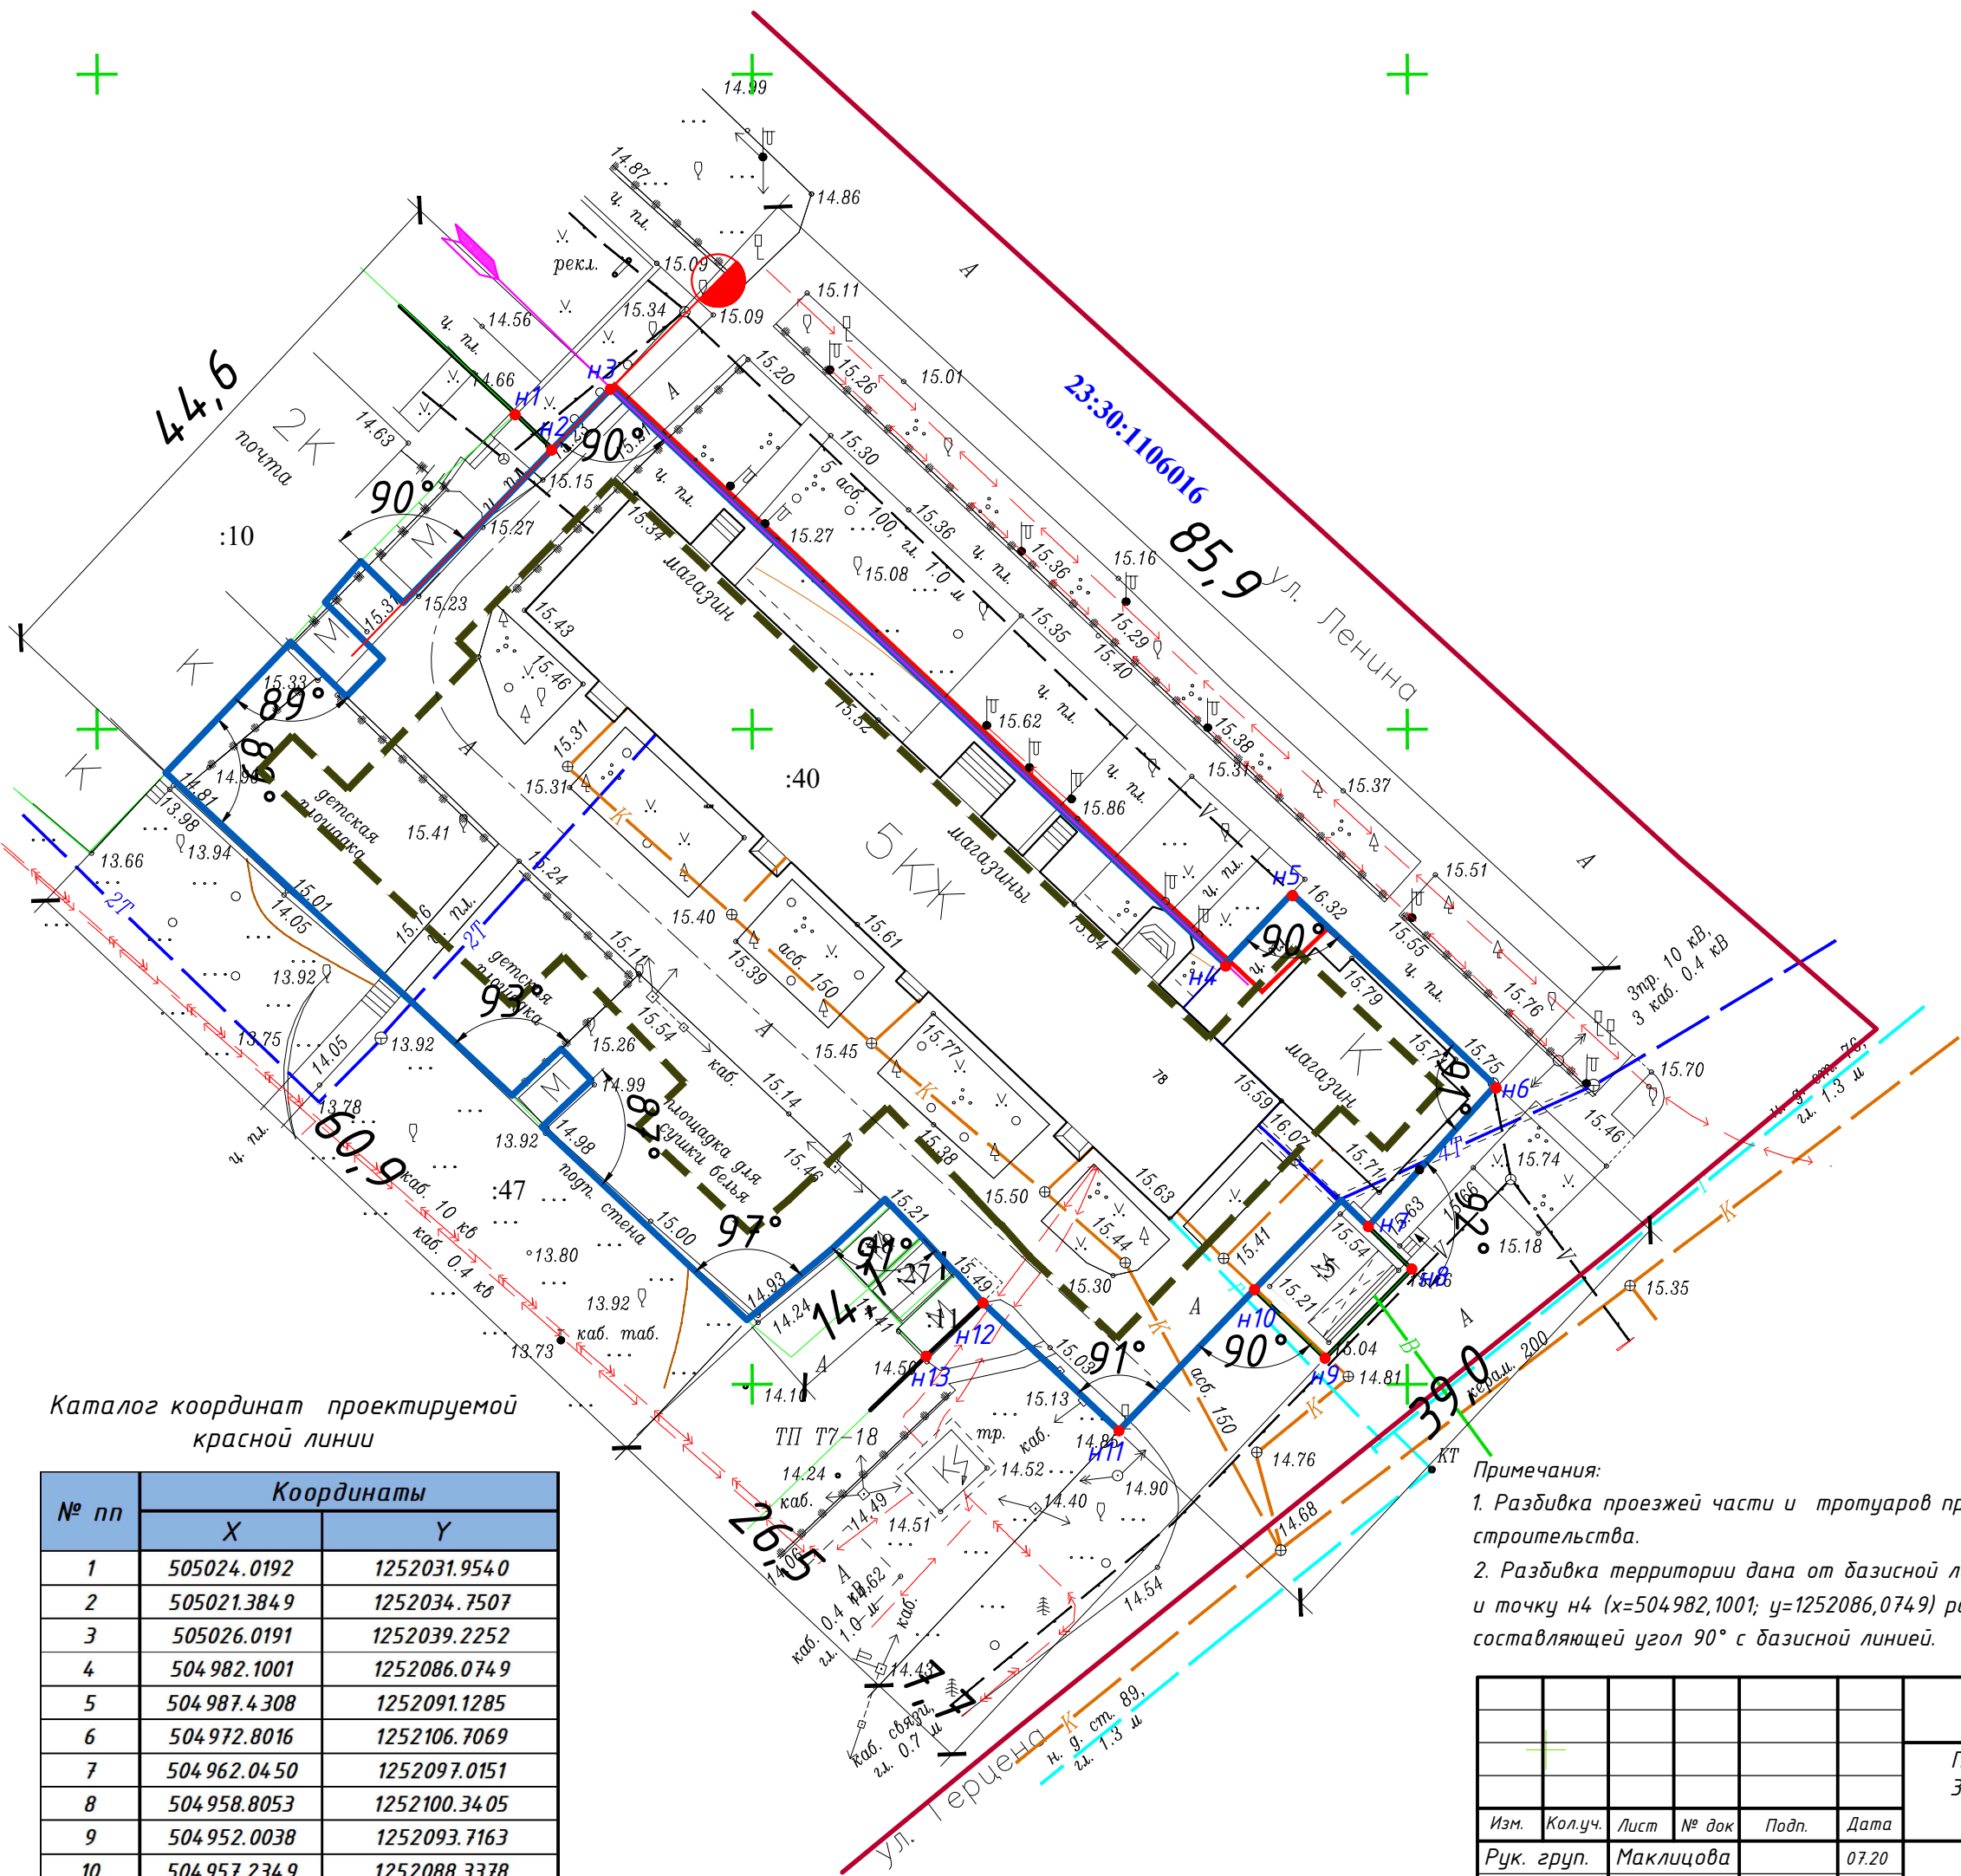

Каталог координат проектируемой красной линии

№ пп	Координаты	
	X	Y
1	505024.0192	1252031.9540
2	505021.3849	1252034.7507
3	505026.0191	1252039.2252
4	504982.1001	1252086.0749
5	504987.4308	1252091.1285
6	504972.8016	1252106.7069
7	504962.0450	1252097.0151
8	504958.8053	1252100.3405
9	504952.0038	1252093.7163
10	504957.2349	1252088.3378
11	504946.4649	1252077.9845
12	504956.2235	1252067.6119
13	504952.1538	1252063.2682

Примечания:
1. Разбивка проезжей части и тротуаров произведена от существующих объектов капитального строительства.
2. Разбивка территории дана от базисной линии, проходящей через точку нЗ (х=505026,0191; у=1252039,2252) и точку н4 (х=504982,1001; у=1252086,0749) рассматриваемого земельного участка и от створной линии, составляющей угол 90° с базисной линией.

						27-2020-ПП			
						Проект планировки и проект межевания территории площадью 3601,0 кв. м, в кадастровом квартале 23:30:1106016 по адресу: Краснодарский край, Темрюкский район, г. Темрюк.			
Изм.	Кол.уч.	Лист	№ док	Подп.	Дата	Проект планировки территории	Стадия	Лист	Листов
Рук. груп.		Маклицова			07.20		П	8	-
Н. контр.		Шевцова			07.20				
Разраб.		Шевцова			07.20	Разбивочный чертеж красных линий. М 1:500.	ООО "Архитектура и градостроительство"		