
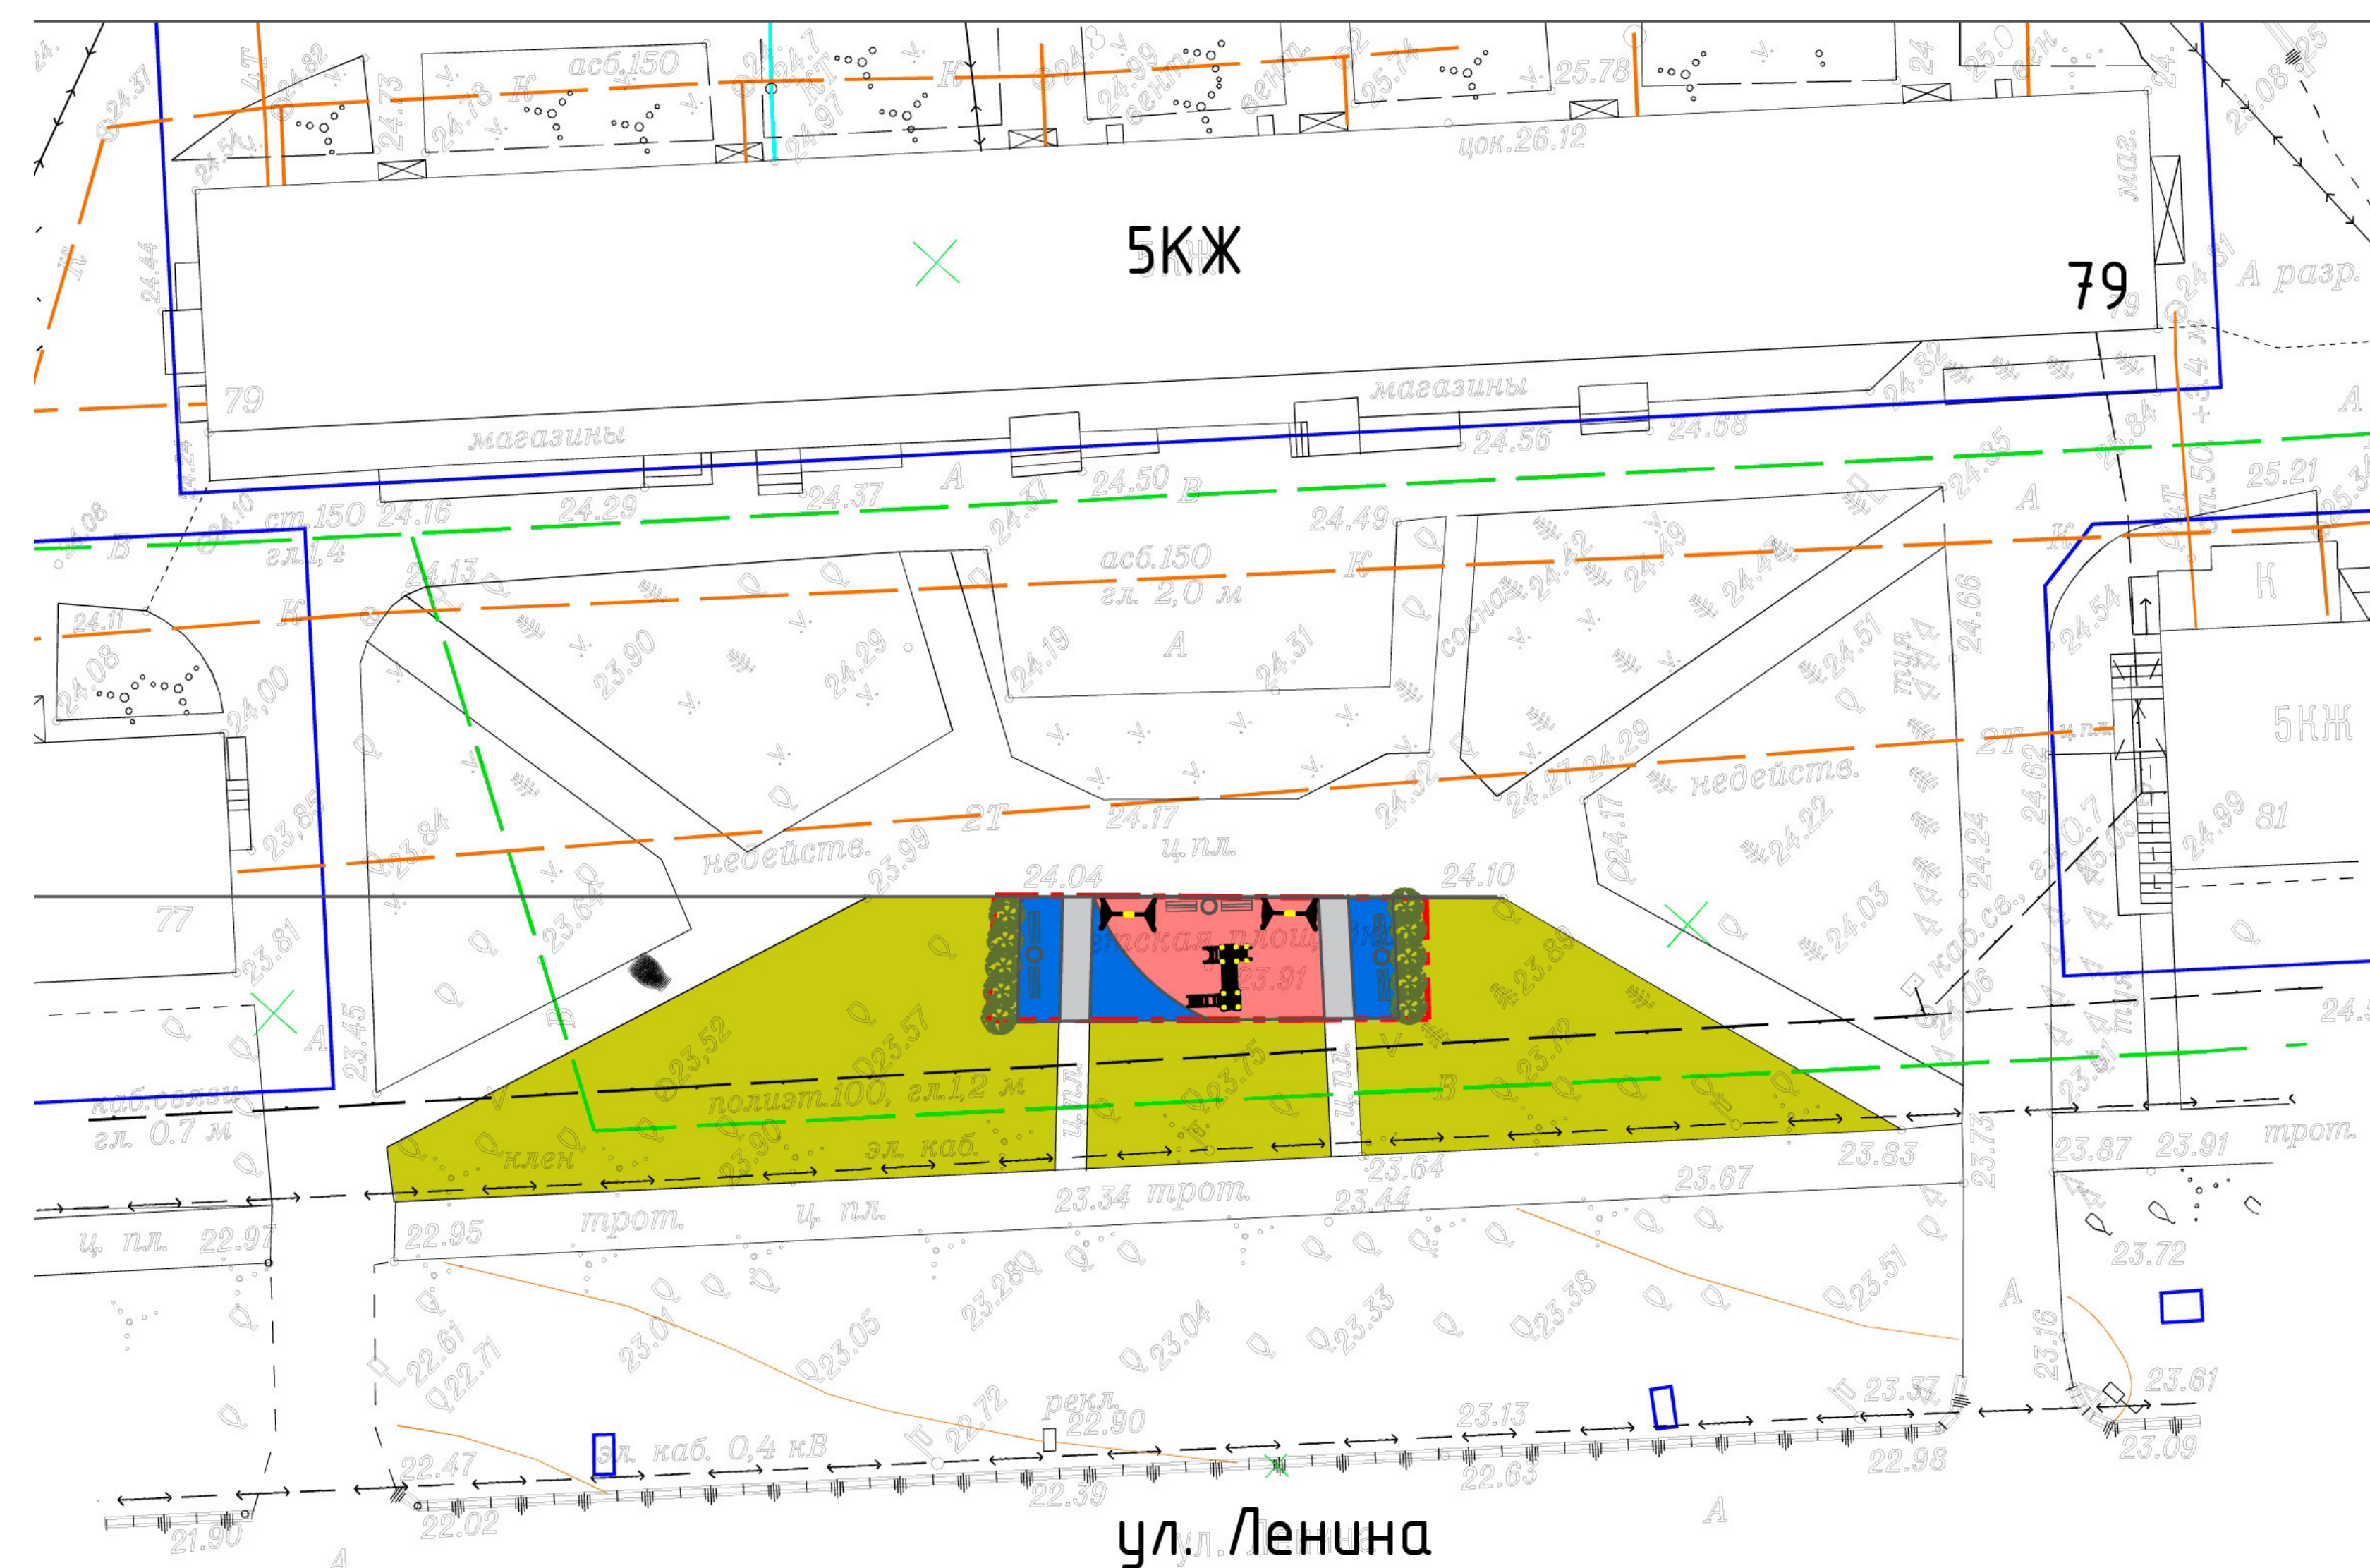


# ДЕТСКАЯ ПЛОЩАДКА

Г. ТЕМРЮК, УЛ. ЛЕНИНА 79

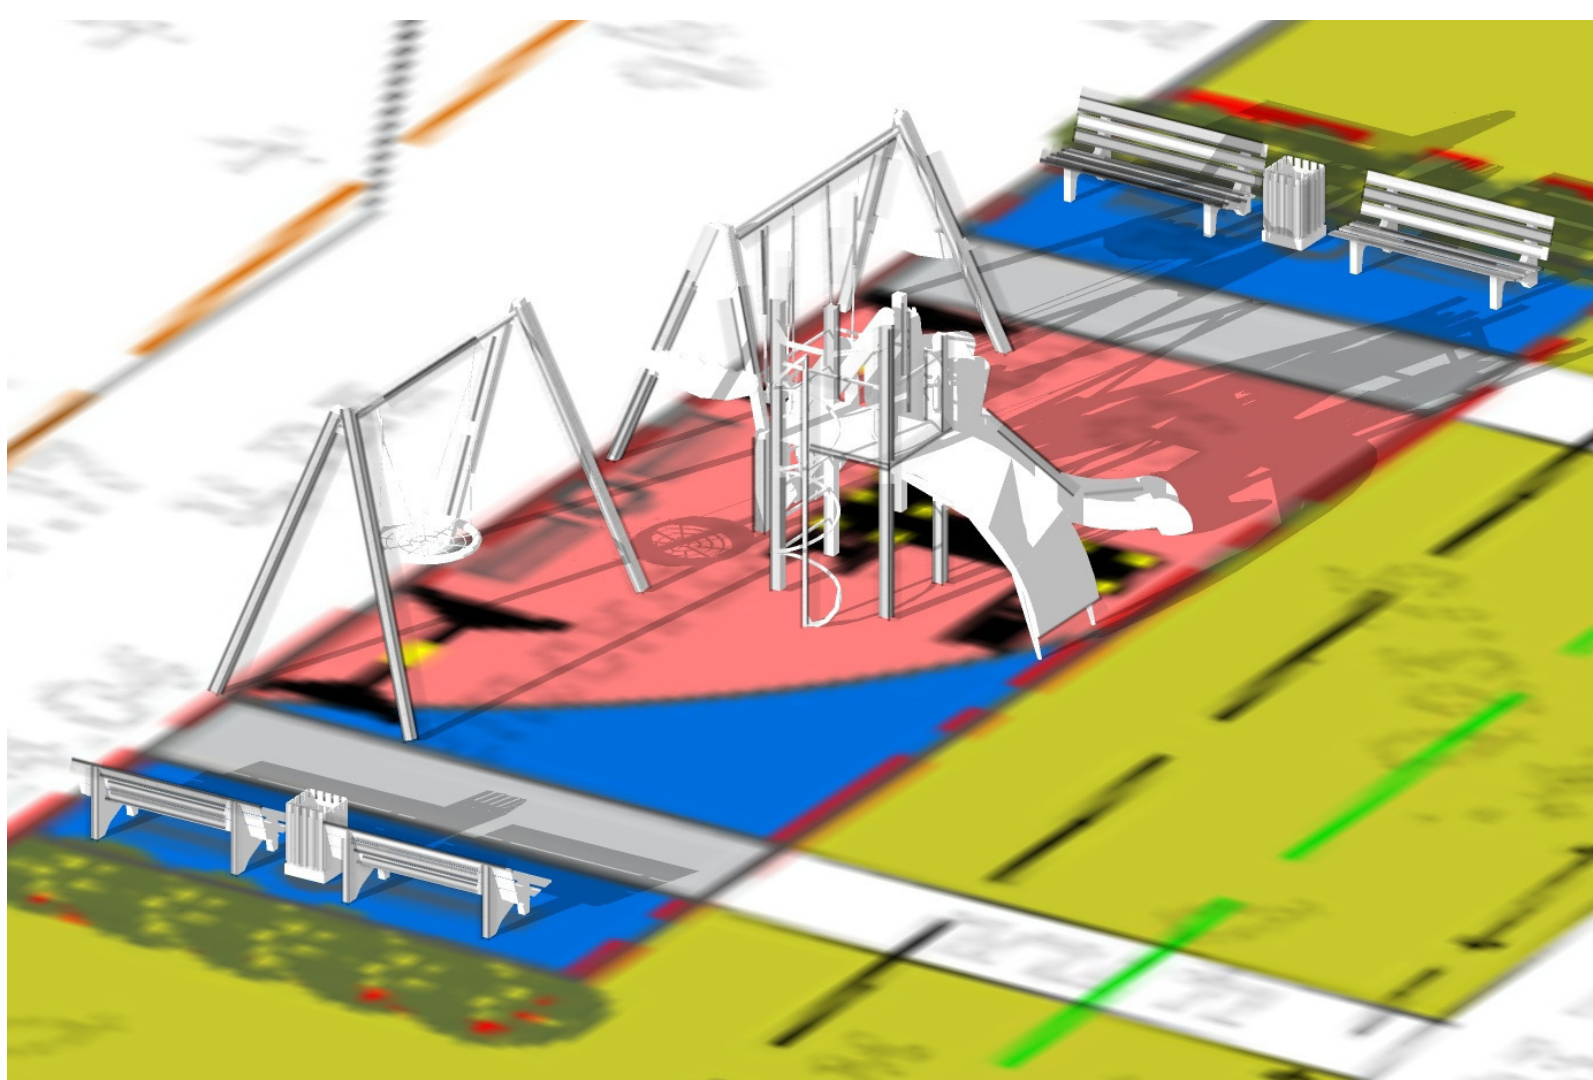

## ПОЯСНЕНИЯ К ПРОЕКТУ

Проект благоустройства детской площадки по адресу г. Темрюк, ул. Ленина 79, предполагает замену малых архитектурных форм и детского игрового оборудования. Произвести замену грунтового слоя специальным резиновым покрытием с нанесением декоративного рисунка подчеркивающего функциональное значение территории.