

Согласовано

Инв. № подл. Подп. и дата Взам. инв. №


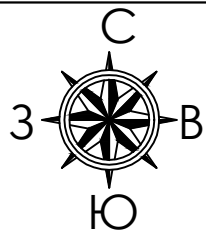


СХЕМА ГРАНИЦ ТЕРРИТОРИЙ № 22
М 1:2000

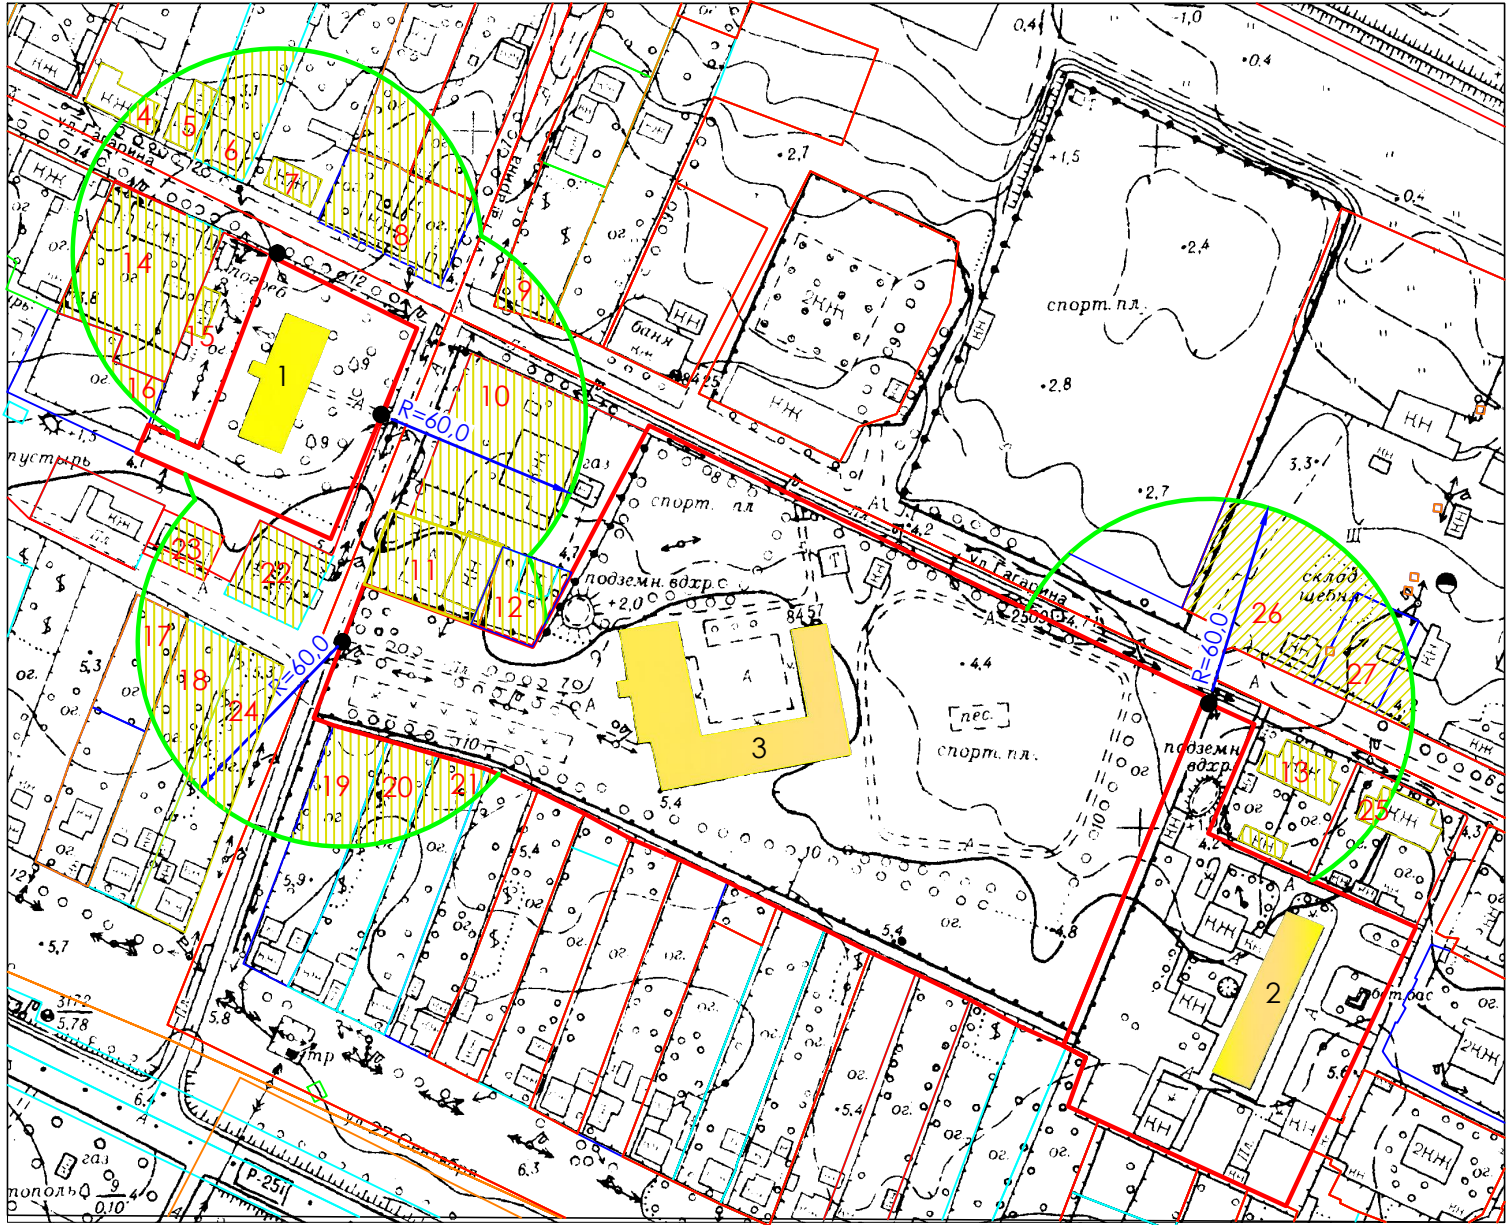

Условные обозначения :

- Место входа для посетителей в здание, строение, сооружение, в котором расположены объекты и (или) вход для посетителей на обособленные территории
- Граница прилегающей территории, на которой запрещено размещение предприятий, осуществляющих розничную продажу алкогольной продукции
- Граница территории, согласно кадастра

Перечень организаций и объектов территорий , для определения границ ограничения розничной продажи алкогольной продукции на территории Темрюкского городского поселения Темрюкского района

| № | Наименование организации | Тип | Адрес организации |
|---|---|--|----------------------------------|
| 1 | МБДОУ ДС КВ № 10 муниципального образова-ния Темрюкский район | Дошкольная образовательная организация | г. Темрюк пер. Школьный, д.7 |
| 2 | МБДОУ ДС КВ № 15 муниципального образова-ния Темрюкский район | Дошкольная образовательная организация | г. Темрюк ул. Гагарина, д.168"А" |
| 3 | МБОУ ООШ № 15 муниципального образова-ния Темрюкский район | Общеобразовательная организация | г. Темрюк ул. Гагарина |

Перечень адресов, на которых запрещена продажа алкогольной продукции

| № на плане | Кадастровый номер земельного участка | Адрес |
|------------|--------------------------------------|---|
| 4 | - | ул. Гагарина № 233 "А" |
| 5 | - | ул. Гагарина № 233 "Б" |
| 6 | 23:30:1110048:16 | ул. Гагарина № 235 |
| 7 | - | ул. Гагарина № 237 |
| 8 | 23:30:1110048:26 | ул. Гагарина № 239 |
| 9 | 23:30:1110051:32 | пер. Школьный № 10 |
| 10 | 23:30:1110052:38 | ул. Гагарина № 158-В/ ул. Тупик Школьный №6 |
| 11 | 23:30:1110052:30 | ул. Гагарина № 156/1 |
| 12 | 23:30:1110052 | ул. Гагарина № 156/1 |
| 13 | - | ул. Гагарина № 160/1 |
| 14 | 23:30:1110049:9 | ул. Гагарина № 158 |
| 15 | - | ул. Гагарина № 158 |
| 16 | 23:30:1110049:10002 | Территория, прилегающая к ж.дому № 14 по ул. К.Виноградовой |
| 17 | 23:30:1110050:27 | ул. К.Виноградовой № 74 |
| 18 | 23:30:1110050:10 | ул. 27 Сентября № 121 |
| 19 | 23:30:1110052:124 | пер. Школьный № 2 |
| 20 | 23:30:1110052:43 | ул. 27 Сентября № 122 |
| 21 | 23:30:1110052:42 | ул. 27 Сентября № 123 |
| 22 | 23:30:1110049:6 | ул. К.Виноградовой № 18 |
| 23 | - | ул. К.Виноградовой № 18/1 |
| 24 | - | ул. 27 Сентября № 121 "Б" |
| 25 | 23:30:1110052:36 | ул. Гагарина № 162 |
| 26 | 23:30:1110052:22 | ул. Гагарина № 251 |
| 27 | 23:30:1110051:23 | ул. Гагарина № 251 |

| | | | | | |
|------|---------|------|-------|-------|------|
| Изм. | Кол.уч. | Лист | № док | Подп. | Дата |
|------|---------|------|-------|-------|------|

Схема границ территорий № 22