

Согласовано

И.нв. № подл. Подп. и дата

Взам. инв. №

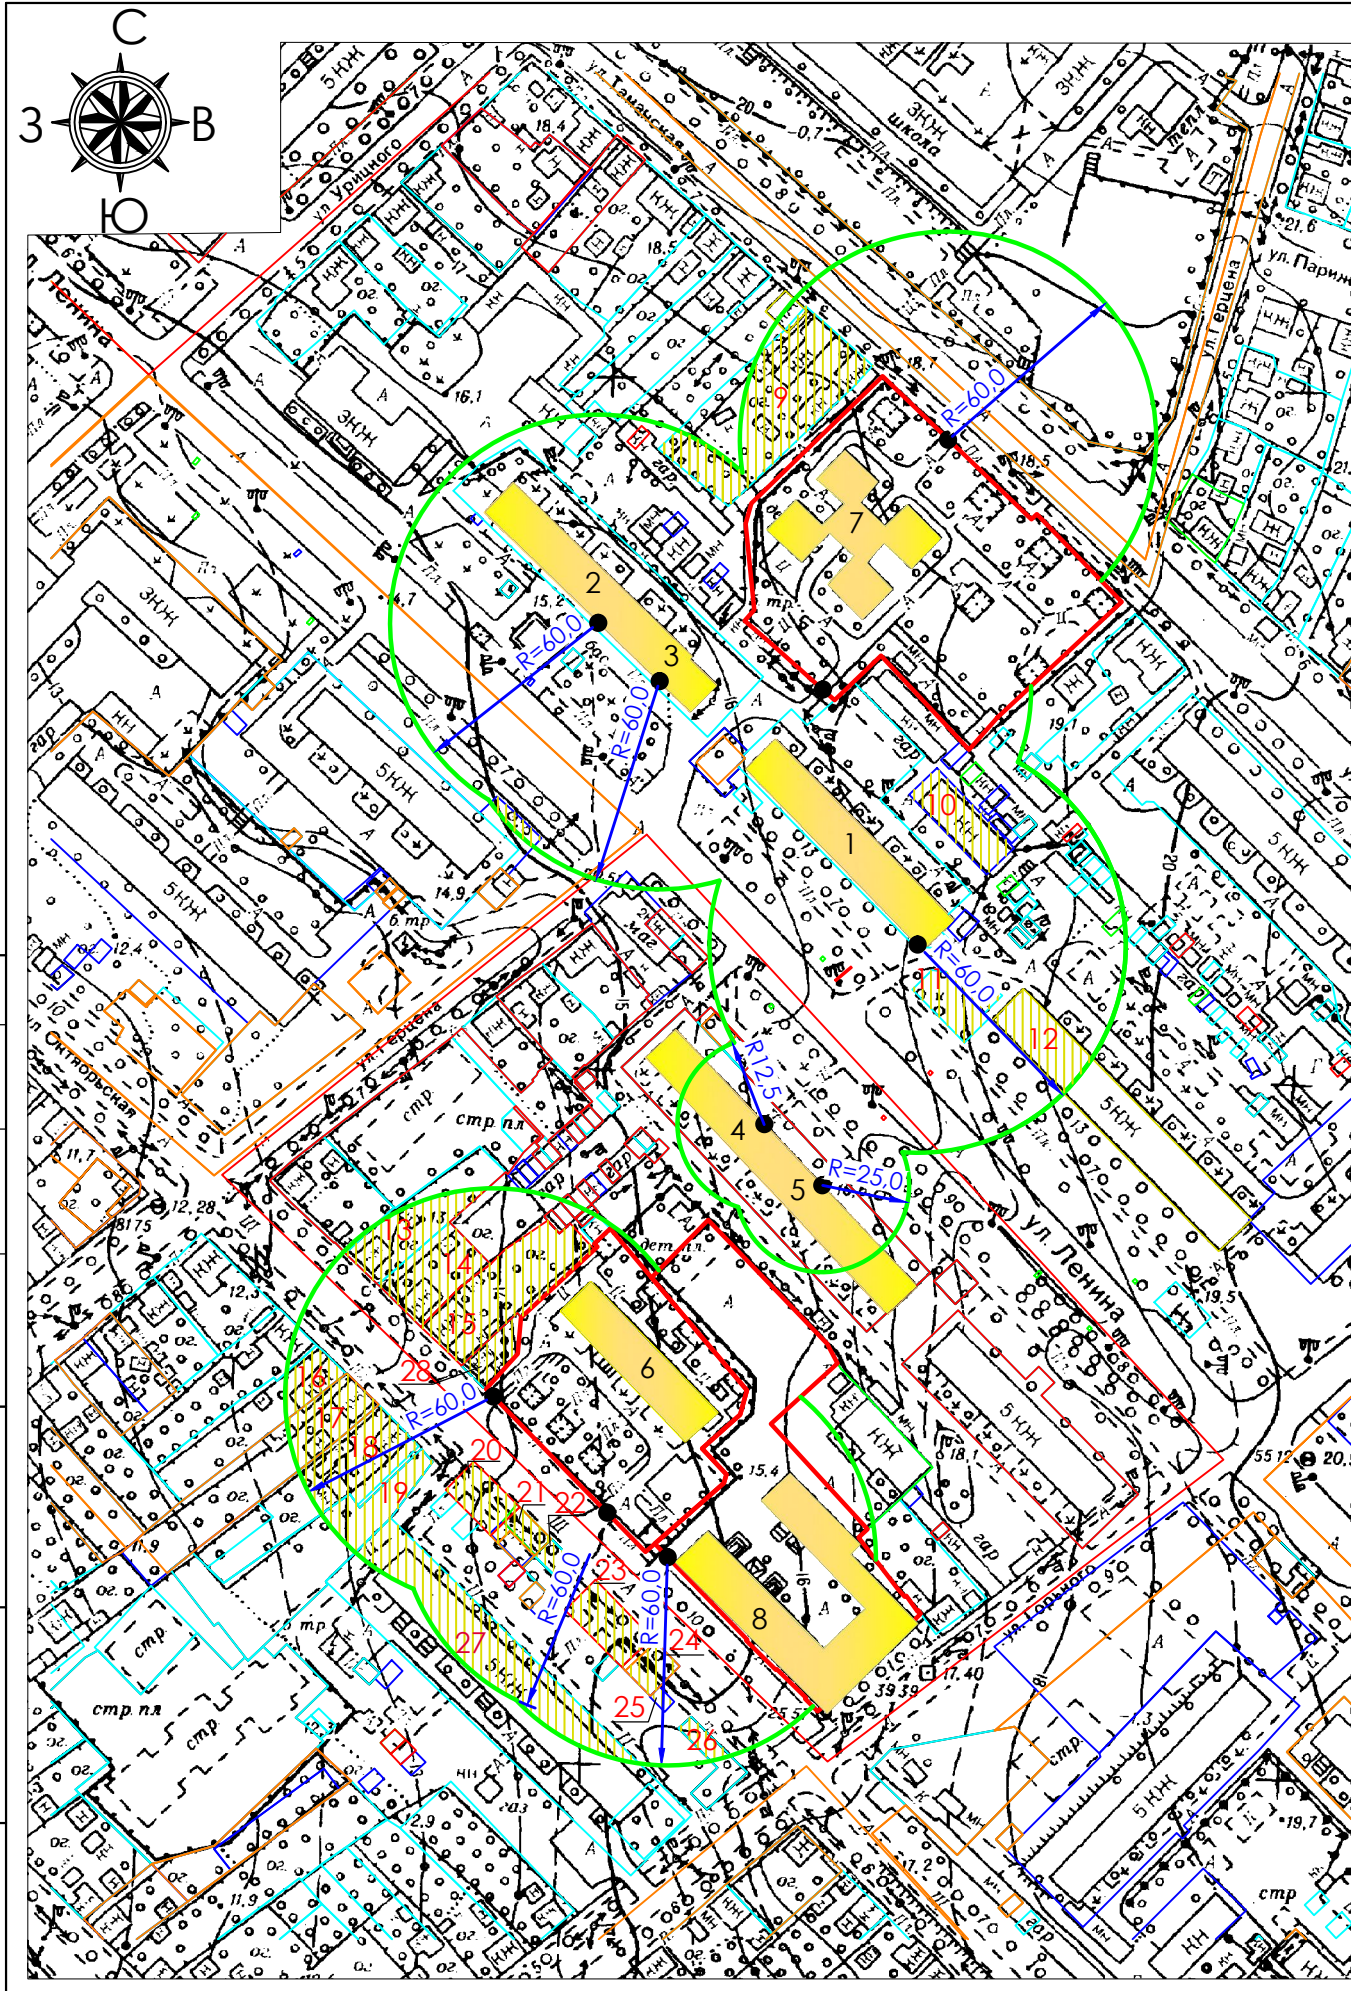


СХЕМА ГРАНИЦ ТЕРРИТОРИЙ № 12  
М 1:2000

| Перечень организаций и объектов территорий , для определения границ ограничения розничной продажи алкогольной продукции на территории Темрюкского городского поселения Темрюкского района |   |   |                                  |
|---|---|---|----------------------------------|
| №   | Наименование организации  | Тип   | Адрес организации                |
| 1   | Медицинский центр "Здоровье"                                    | Медицинский центр   | г. Темрюк ул. Ленина, д.69       |
| 2   | Медицинский центр "Лекарства Тамани"                            | Медицинский центр   | г. Темрюк ул. Ленина, д.67       |
| 3   | Магнитотерапевтический комплекс "АЛМА". Лечебная магнитотерапия | Физиотерапевтический кабинет  | г. Темрюк ул. Ленина, д.67       |
| 4   | МКУ ТГП ТР ГБОУ   | Городское библиотечное объединение  | г. Темрюк ул. Ленина, д.88       |
| 5   | МКУ ТГП ТР ГБОУ   | Структурное подразделение городского библиотечного объединения центральная городская детская библиотека | г. Темрюк ул. Ленина, д.88       |
| 6   | МБДОУ ДС ОБ № 2 муниципального образования Темрюкский район     | Дошкольная образовательная организация  | г. Темрюк ул. Октябрьская, д.107 |
| 7   | МАДОУ ДС № 4 муниципального образования Темрюкский район        | Дошкольная образовательная организация  | г. Темрюк ул. Таманская, д.50    |
| 8   | МБОУ ООШ № 14 муниципального образования Темрюкский район       | Общеобразовательная организация   | г. Темрюк ул. Октябрьская, д.109 |

Условные обозначения:

- Место входа для посетителей в здание, строение, сооружение, в котором расположены объекты и (или) вход для посетителей на обособленные территории
- Граница прилегающей территории, на которой запрещено размещение предприятий, осуществляющих розничную продажу алкогольной продукции
- Граница территории, согласно кадастра

| Перечень адресов, на которых запрещена продажа алкогольной продукции |                                      |                                       |
|--|--------------------------------------|---------------------------------------|
| № на плане   | Кадастровый номер земельного участка | Адрес                                 |
| 9  | 23:30:1106017:55                     | ул. Таманская № 46                    |
| 10   | 23:30:1106017:39                     | ул. Ленина № 69                       |
| 11   | 23:30:1106017:41                     | ул. Ленина № 71 "А"                   |
| 12   | -                                    | ул. Ленина № 71                       |
| 13   | 23:30:1106021:4                      | ул. Октябрьская № 93                  |
| 14   | 23:30:1106021:8                      | ул. Октябрьская № 95                  |
| 15   | -                                    | ул. Октябрьская № 97                  |
| 16   | 23:30:1106020:53                     | ул. Октябрьская № 102                 |
| 17   | 23:30:1106020:69                     | ул. Октябрьская № 104                 |
| 18   | 23:30:1106020:41                     | ул. Октябрьская № 106/кв.1;кв.2       |
| 19   | 23:30:1106020:6                      | ул. Октябрьская № 108                 |
| 20   | 23:30:1106020:342                    | ул. Октябрьская                       |
| 21   | 23:30:1106020:213                    | ул. Октябрьская-ПО в р.ж.д.           |
| 22   | 23:30:1106020:18                     | ул. Октябрьская № 110                 |
| 23   | 23:30:1106020:343                    | ул. Октябрьская № 110                 |
| 24   | 23:30:1106020:227                    | ул. Октябрьская № 116                 |
| 25   | 23:30:1106020:95                     | ул. Октябрьская № 116"А"              |
| 26   | 23:30:1106021:14                     | ул.Октябрьская № 120/ул.Горького № 29 |
| 27   | 23:30:1106020:27                     | ул. Октябрьская № 110                 |
| 28   | 23:30:1106021:10                     | ул. Октябрьская № 99                  |

|      |         |      |        |       |      |
|------|---------|------|--------|-------|------|
| Изм. | Кол.уч. | Лист | № док. | Подп. | Дата |
|------|---------|------|--------|-------|------|

Схема границ территорий № 12