


СХЕМА ГРАНИЦ ТЕРРИТОРИЙ № 9
М 1:2000

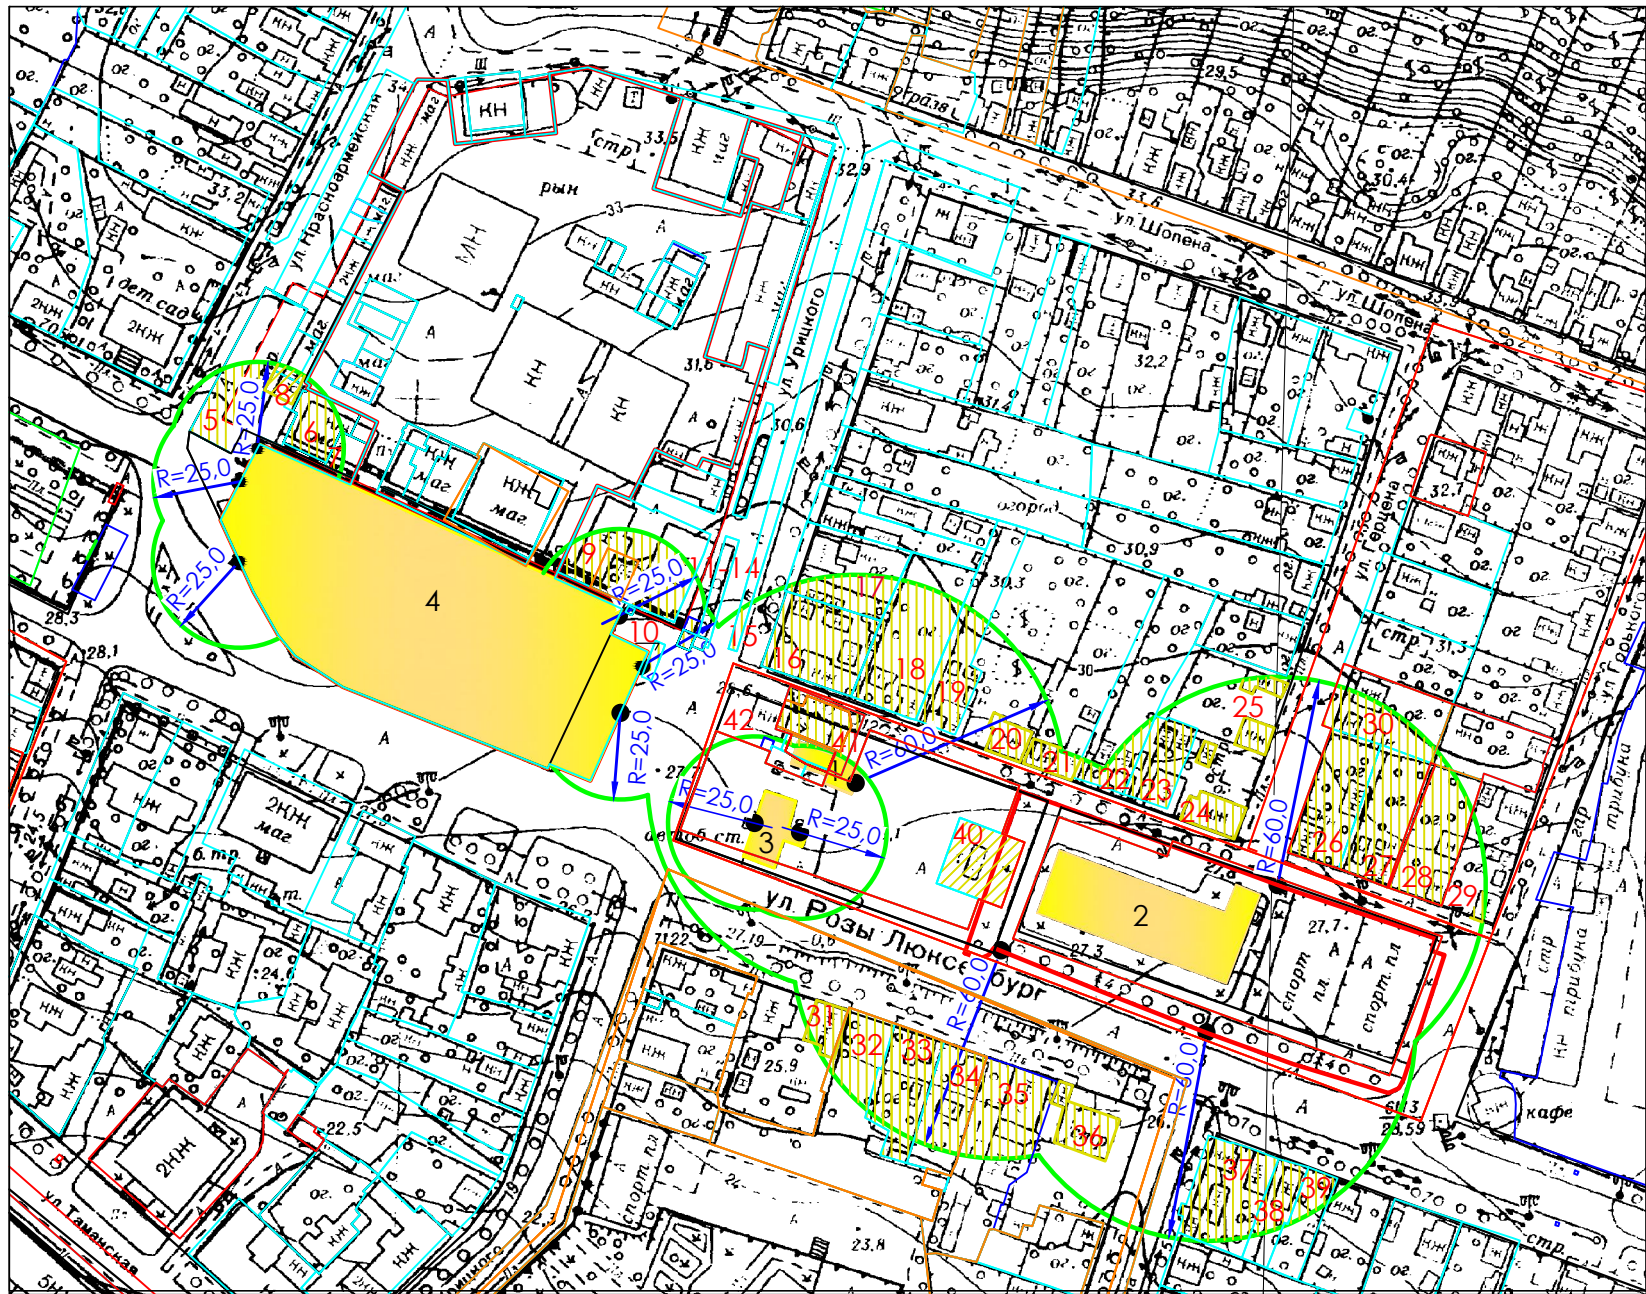

Условные обозначения:

- Место входа для посетителей в здание, строение, сооружение, в котором расположены объекты и (или) вход для посетителей на обособленные территории
- Граница прилегающей территории, на которой запрещено размещение предприятий, осуществляющих розничную продажу алкогольной продукции
- Граница территории, согласно кадастра

Перечень организаций и объектов территорий, для определения границ ограничения розничной продажи алкогольной продукции на территории Темрюкского городского поселения Темрюкского района

№	Наименование организации	Тип	Адрес организации
1	Медицинский центр	Медицинский центр "Пиявита"	г. Темрюк ул. Р.Люксембург, д.35
2	МБУ ТГПТР Спортивный клуб "БАРС"	Организация дополнительного образования	г. Темрюк ул. Р.Люксембург, д.57/1
3	Темрюкский автовокзал АФ "Кубаньпассажир-автосервис"	Автовокзал	г. Темрюк ул. Урицкого, д.52
4	МУП ТР КК "Центральный рынок"	Ежедневная вещевая ярмарка	г. Темрюк ул. Р.Люксембург

Перечень адресов, на которых запрещена продажа алкогольной продукции

№ на плане	Кадастровый номер земельного участка	Адрес
5	23:30:1107025:9	ул. Р.Люксембург, № 35
6	23:30:1107025:10	ул. Р.Люксембург, № 35
7	23:30:1107025:26	ул. Р.Люксембург, № 35
8	23:30:1107025:39	ул. Р.Люксембург, № 35/4
9	23:30:1107025:88	ул. Р.Люксембург, № 35
10	23:30:1107025:84	ул. Р.Люксембург, № 35
11	23:30:1107025:24	ул. Р.Люксембург, № 35
12	23:30:1107025:13	ул. Р.Люксембург, № 35
13	23:30:1107025:14	ул. Р.Люксембург, № 35
14	23:30:1107025:94	ул. Р.Люксембург, № 35
15	23:30:1107025:17	ул. Р.Люксембург, № 35
16	23:30:1107026:6	ул. Р.Люксембург, № 37
17	23:30:1107026:37	ул. Р.Люксембург, № 54
18	23:30:1107026:32	ул. Р.Люксембург, № 39
19	23:30:1107026:5	ул. Р.Люксембург, № 41 "А"
20		
21		
22	23:30:1107026:9	ул. Р.Люксембург, № 45
23	23:30:1107026:35	ул. Р.Люксембург, № 45 "А"
24		ул. Р.Люксембург, № 55
25		
26	23:30:1107045:8	ул. Р.Люксембург, № 49
27	23:30:1107045:4	ул. Р.Люксембург, № 51
28	23:30:1107045:6	ул. Р.Люксембург, № 53
29		
30	23:30:1107045:15	ул. Герцена, № 88
31	-	ул. Р.Люксембург, № 36
32	23:30:1106018:7	ул. Р.Люксембург, № 38
33	23:30:1106018:10	ул. Р.Люксембург, № 40
34	23:30:1106018:11	ул. Р.Люксембург, № 42
35	23:30:1106018:14	ул. Р.Люксембург, № 44
36	23:30:1106018:16	ул. Р.Люксембург, № 46/ ул. Герцена № 85
37	23:30:1106024:17	ул. Р.Люксембург, № 48/ ул. Герцена № 84
38	23:30:1106024:10	ул. Р.Люксембург, № 50
39	23:30:1106024:9	ул. Р.Люксембург, № 50 "А"
40	23:30:1107046:8	ул. Р.Люксембург, № 43 "Б"
41	23:30:1107046:10	ул. Р.Люксембург, № 35
42	23:30:1107046:21	ул. Урицкого, № 52 "А"

Согласовано

Изм. № подл. Подп. и дата

Взам. инв. №

Изм.	Кол.уч.	Лист	№ док.	Подп.	Дата
------	---------	------	--------	-------	------

Схема границ территорий № 9

Лист

10