


# ПАРК ИМ. КУЕМЖИЕВА

Г. ТЕМРЮК, УЛ. ЛЕНИНА 92

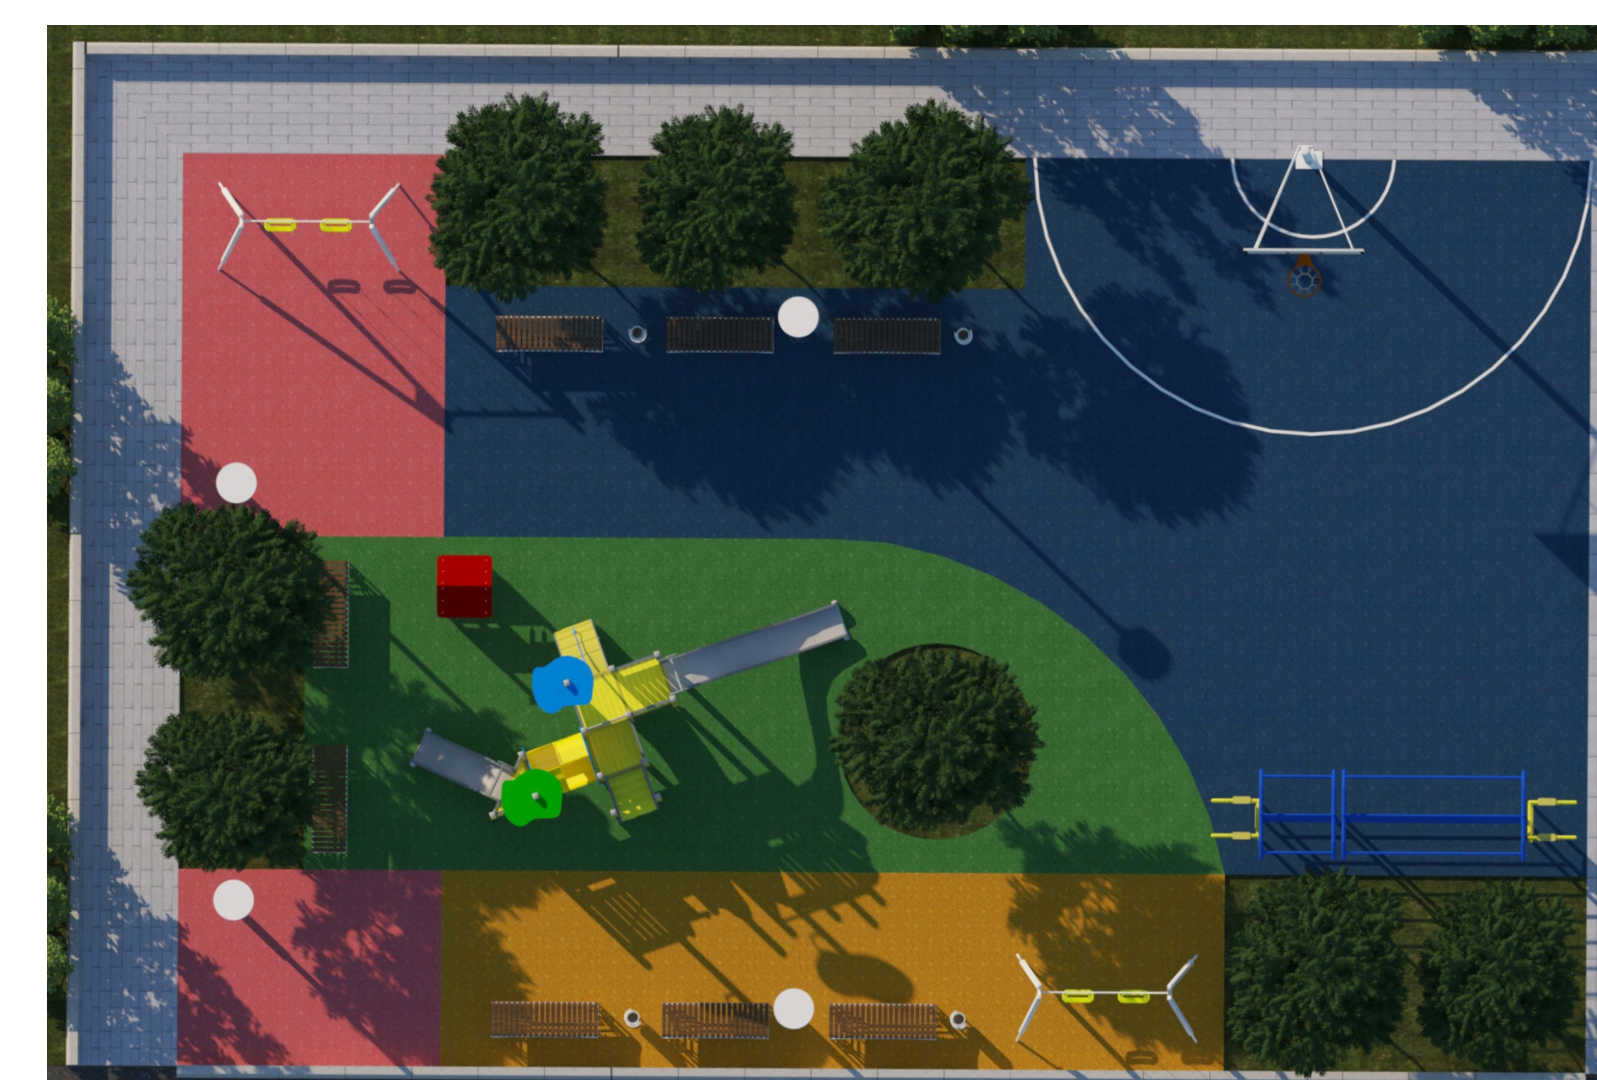

## ПОЯСНЕНИЯ К ПРОЕКТУ

Проект благоустройства парка им. Куемжиева расположенный на пересечении улиц Ленина и Горького, предусматривает реорганизацию пространства. Парк из обзорно-панорамного пешеходного узла трансформируется в культурную территорию отдыха. Отделив основную зону отдыха от уличной магистрали центральных улиц "живой" зеленой изгородью. Так же при рассмотрении территории необходимо произвести демонтаж с последующей заменой детской площадки и малых архитектурных форм. Основной ядро композиции многоуровневый базис является сезонным элементом, заменить параметрической скульптурой для круглогодичного центрального акцента.

