


ПРИЛОЖЕНИЕ  
к договору аренды помещения,  
расположенного в здании  
кинотеатра «Тамань» по адресу:  
Краснодарский край, г. Темрюк,  
ул. Горького, 52 / ул. Таманская, 65  
от «    »    2018 года №   

ПОЭТАЖНЫЙ ПЛАН  
1 этаж

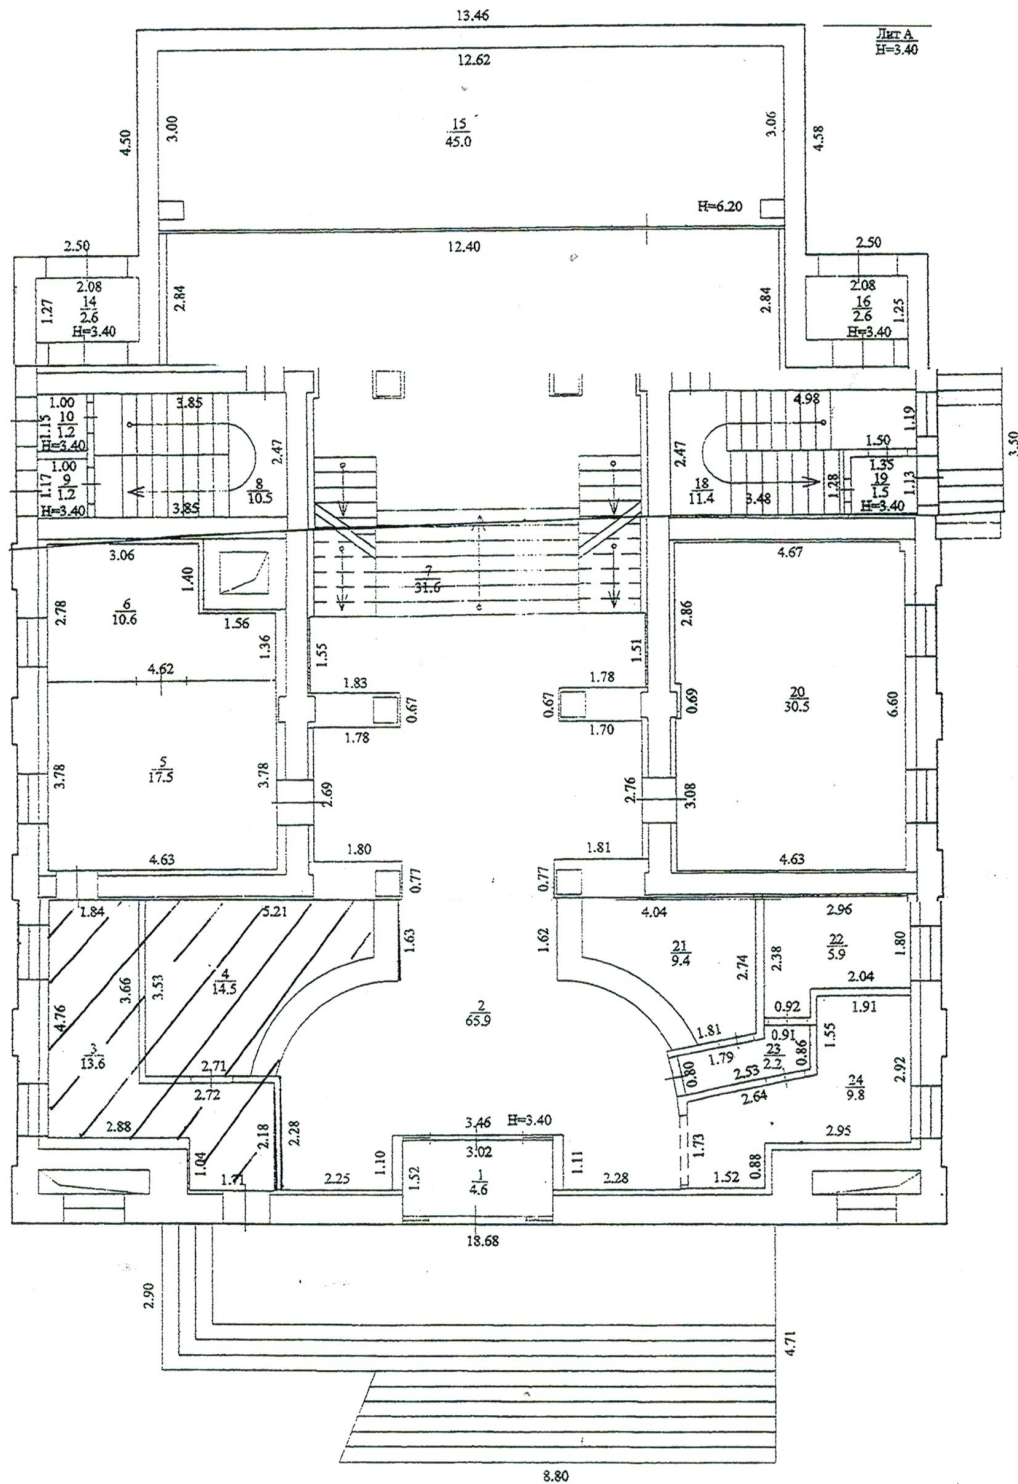

Поэтажный план строения Лит А  
г. Темрюк, ул. Горького № 52, угловой с № 65 по ул. Таманская

Заместитель главы  
Темрюкского городского поселения  
Темрюкского района

А.В.Румянцева