


ПРОЕКТ БЛАГОУСТРОЙСТВА ДЕТСКОЙ ПЛОЩАДКИ

Г. ТЕМРЮК, УЛ. ЛЕНИНА 100

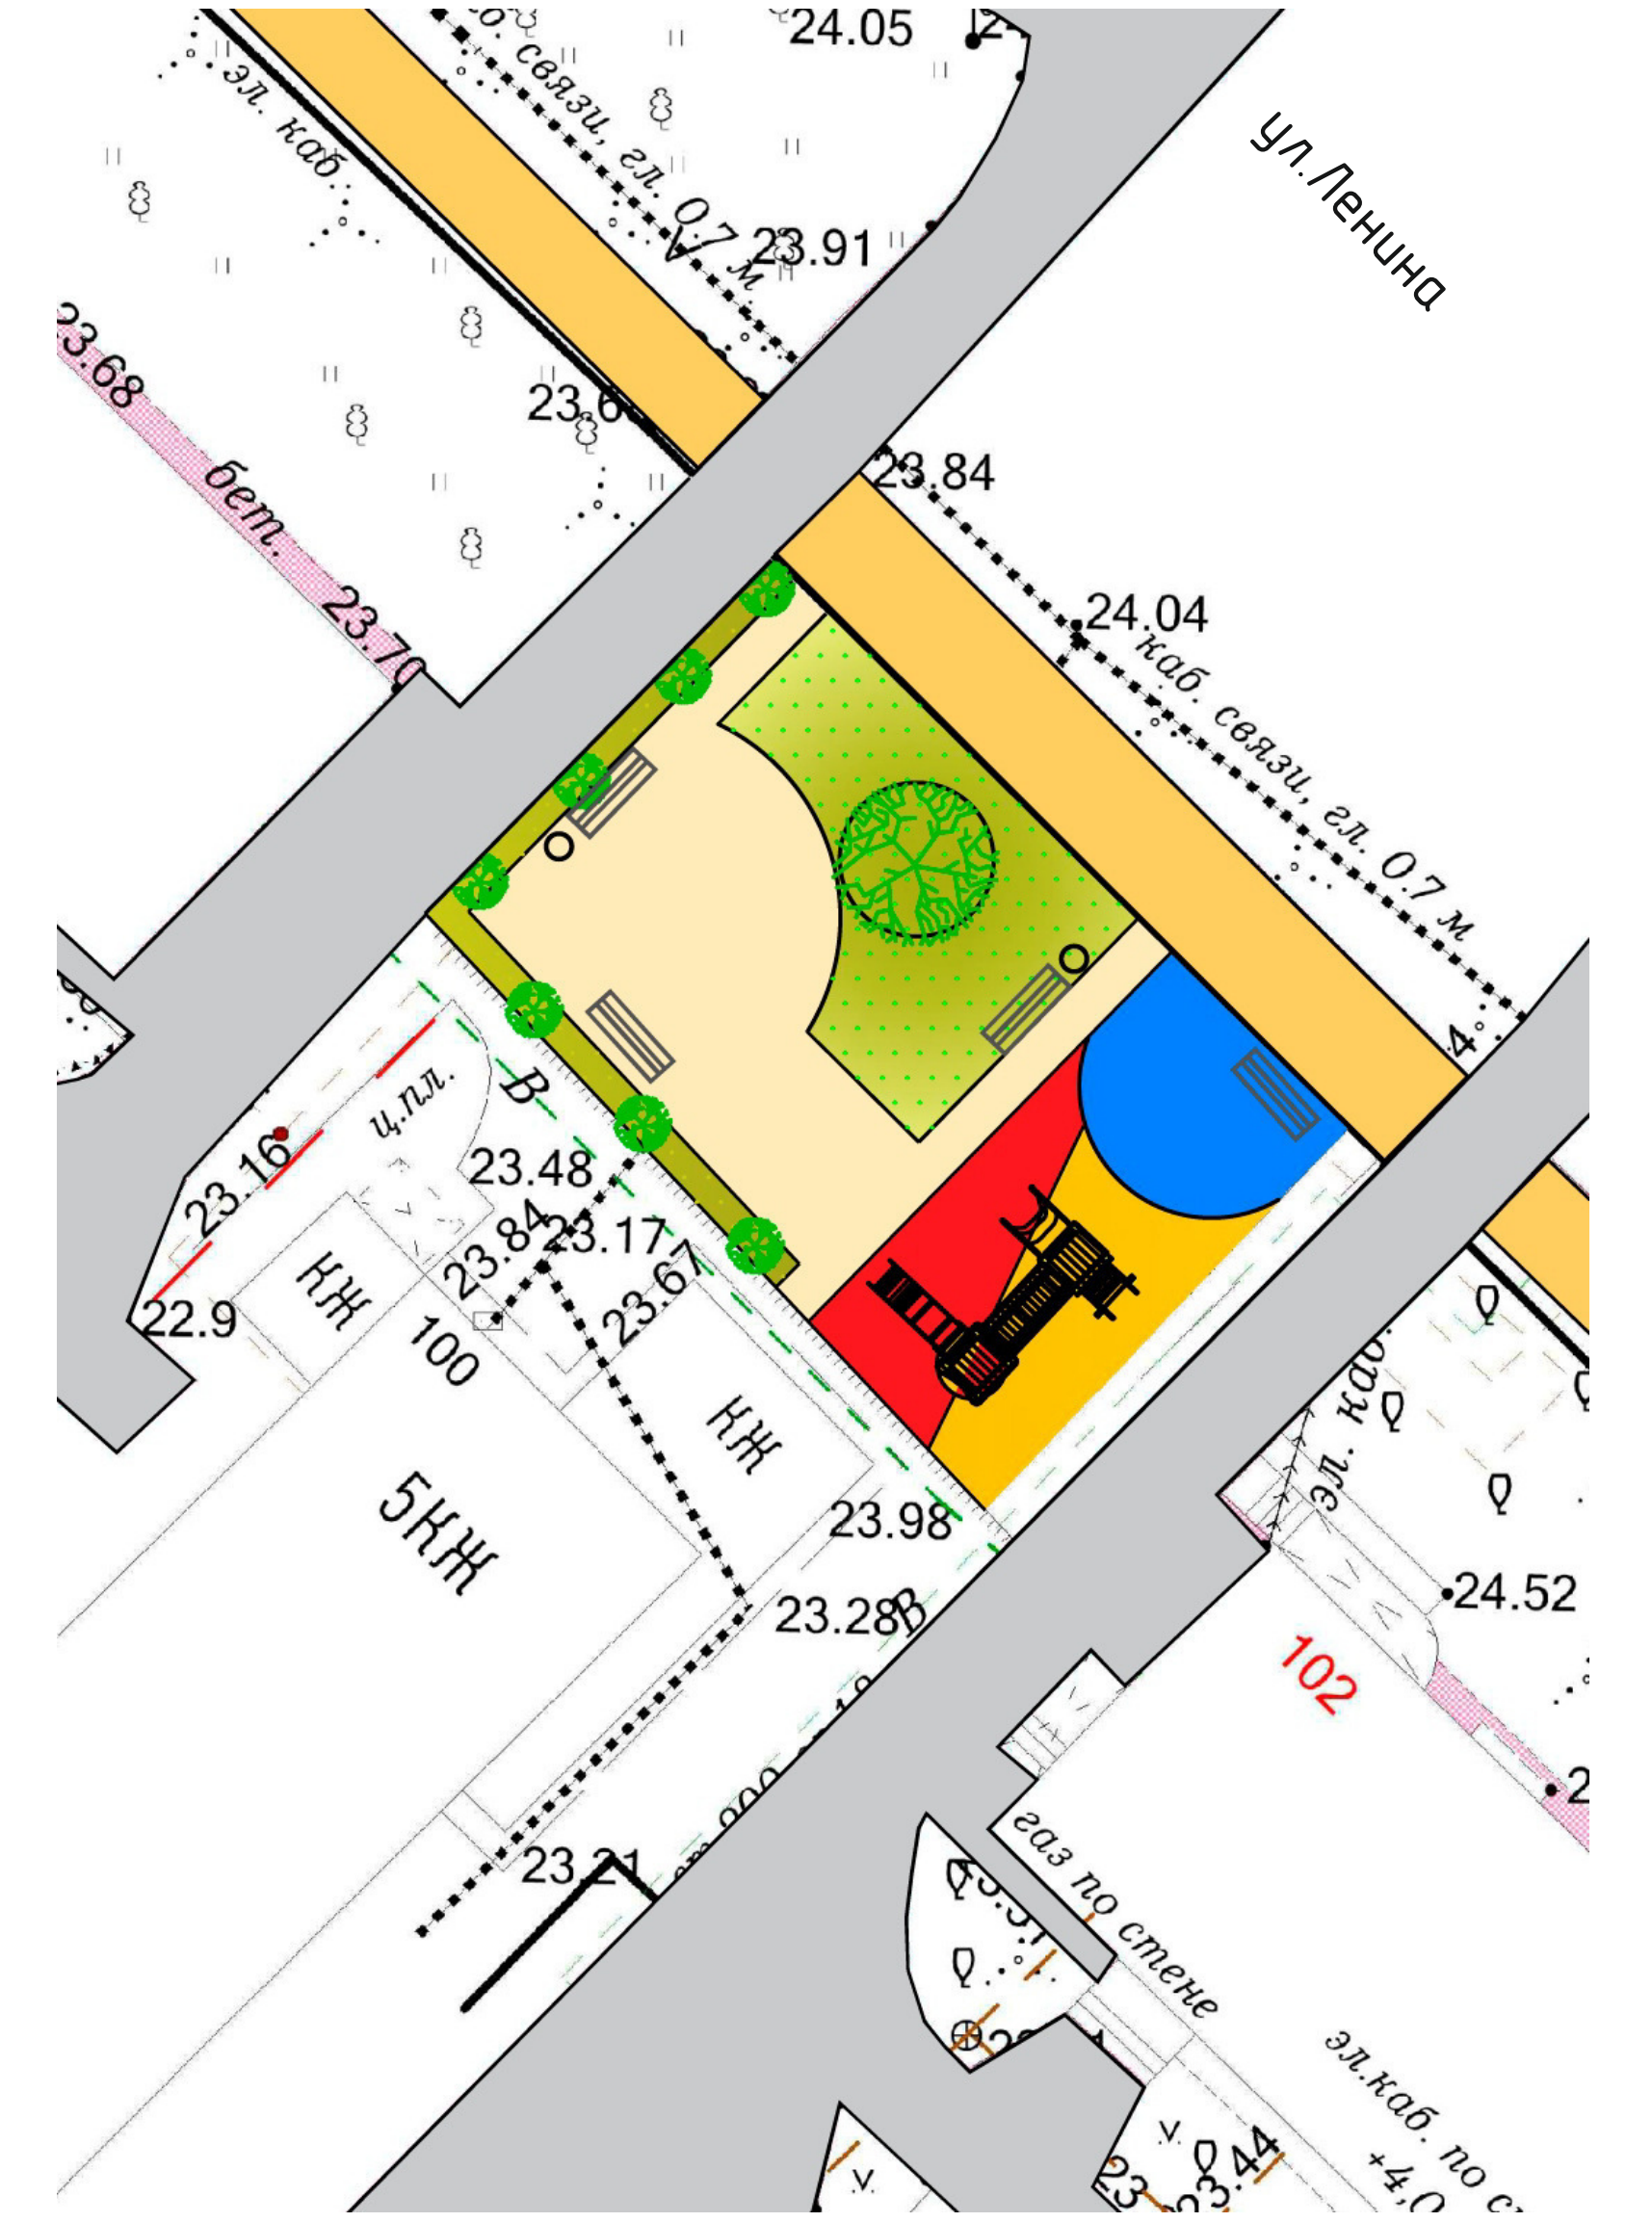

ПОЯСНЕНИЯ К ПРОЕКТУ

Проект благоустройства детской площадки включает комплексный подход к реконструкции территории. Демонтаж и замена тротуарной плитки, малых архитектурных форм и детского игрового оборудования. В детской зоне предусматривается укладка специального антивандального покрытия.

