


ПЛАН КРАСНЫХ ЛИНИЙ (ОСНОВНОЙ ЧЕРТЕЖ). М 1:1000

Основные технико-экономические показатели

Площадь проектируемой территории	0,640 га
в том числе территории:	
- зона придорожного сервиса (под объекты сервисного обслуживания автотранспорта)	0,454 га
- парковка для автотранспорта и проезды	0,186 га
Мощность парковки	76 м/мест

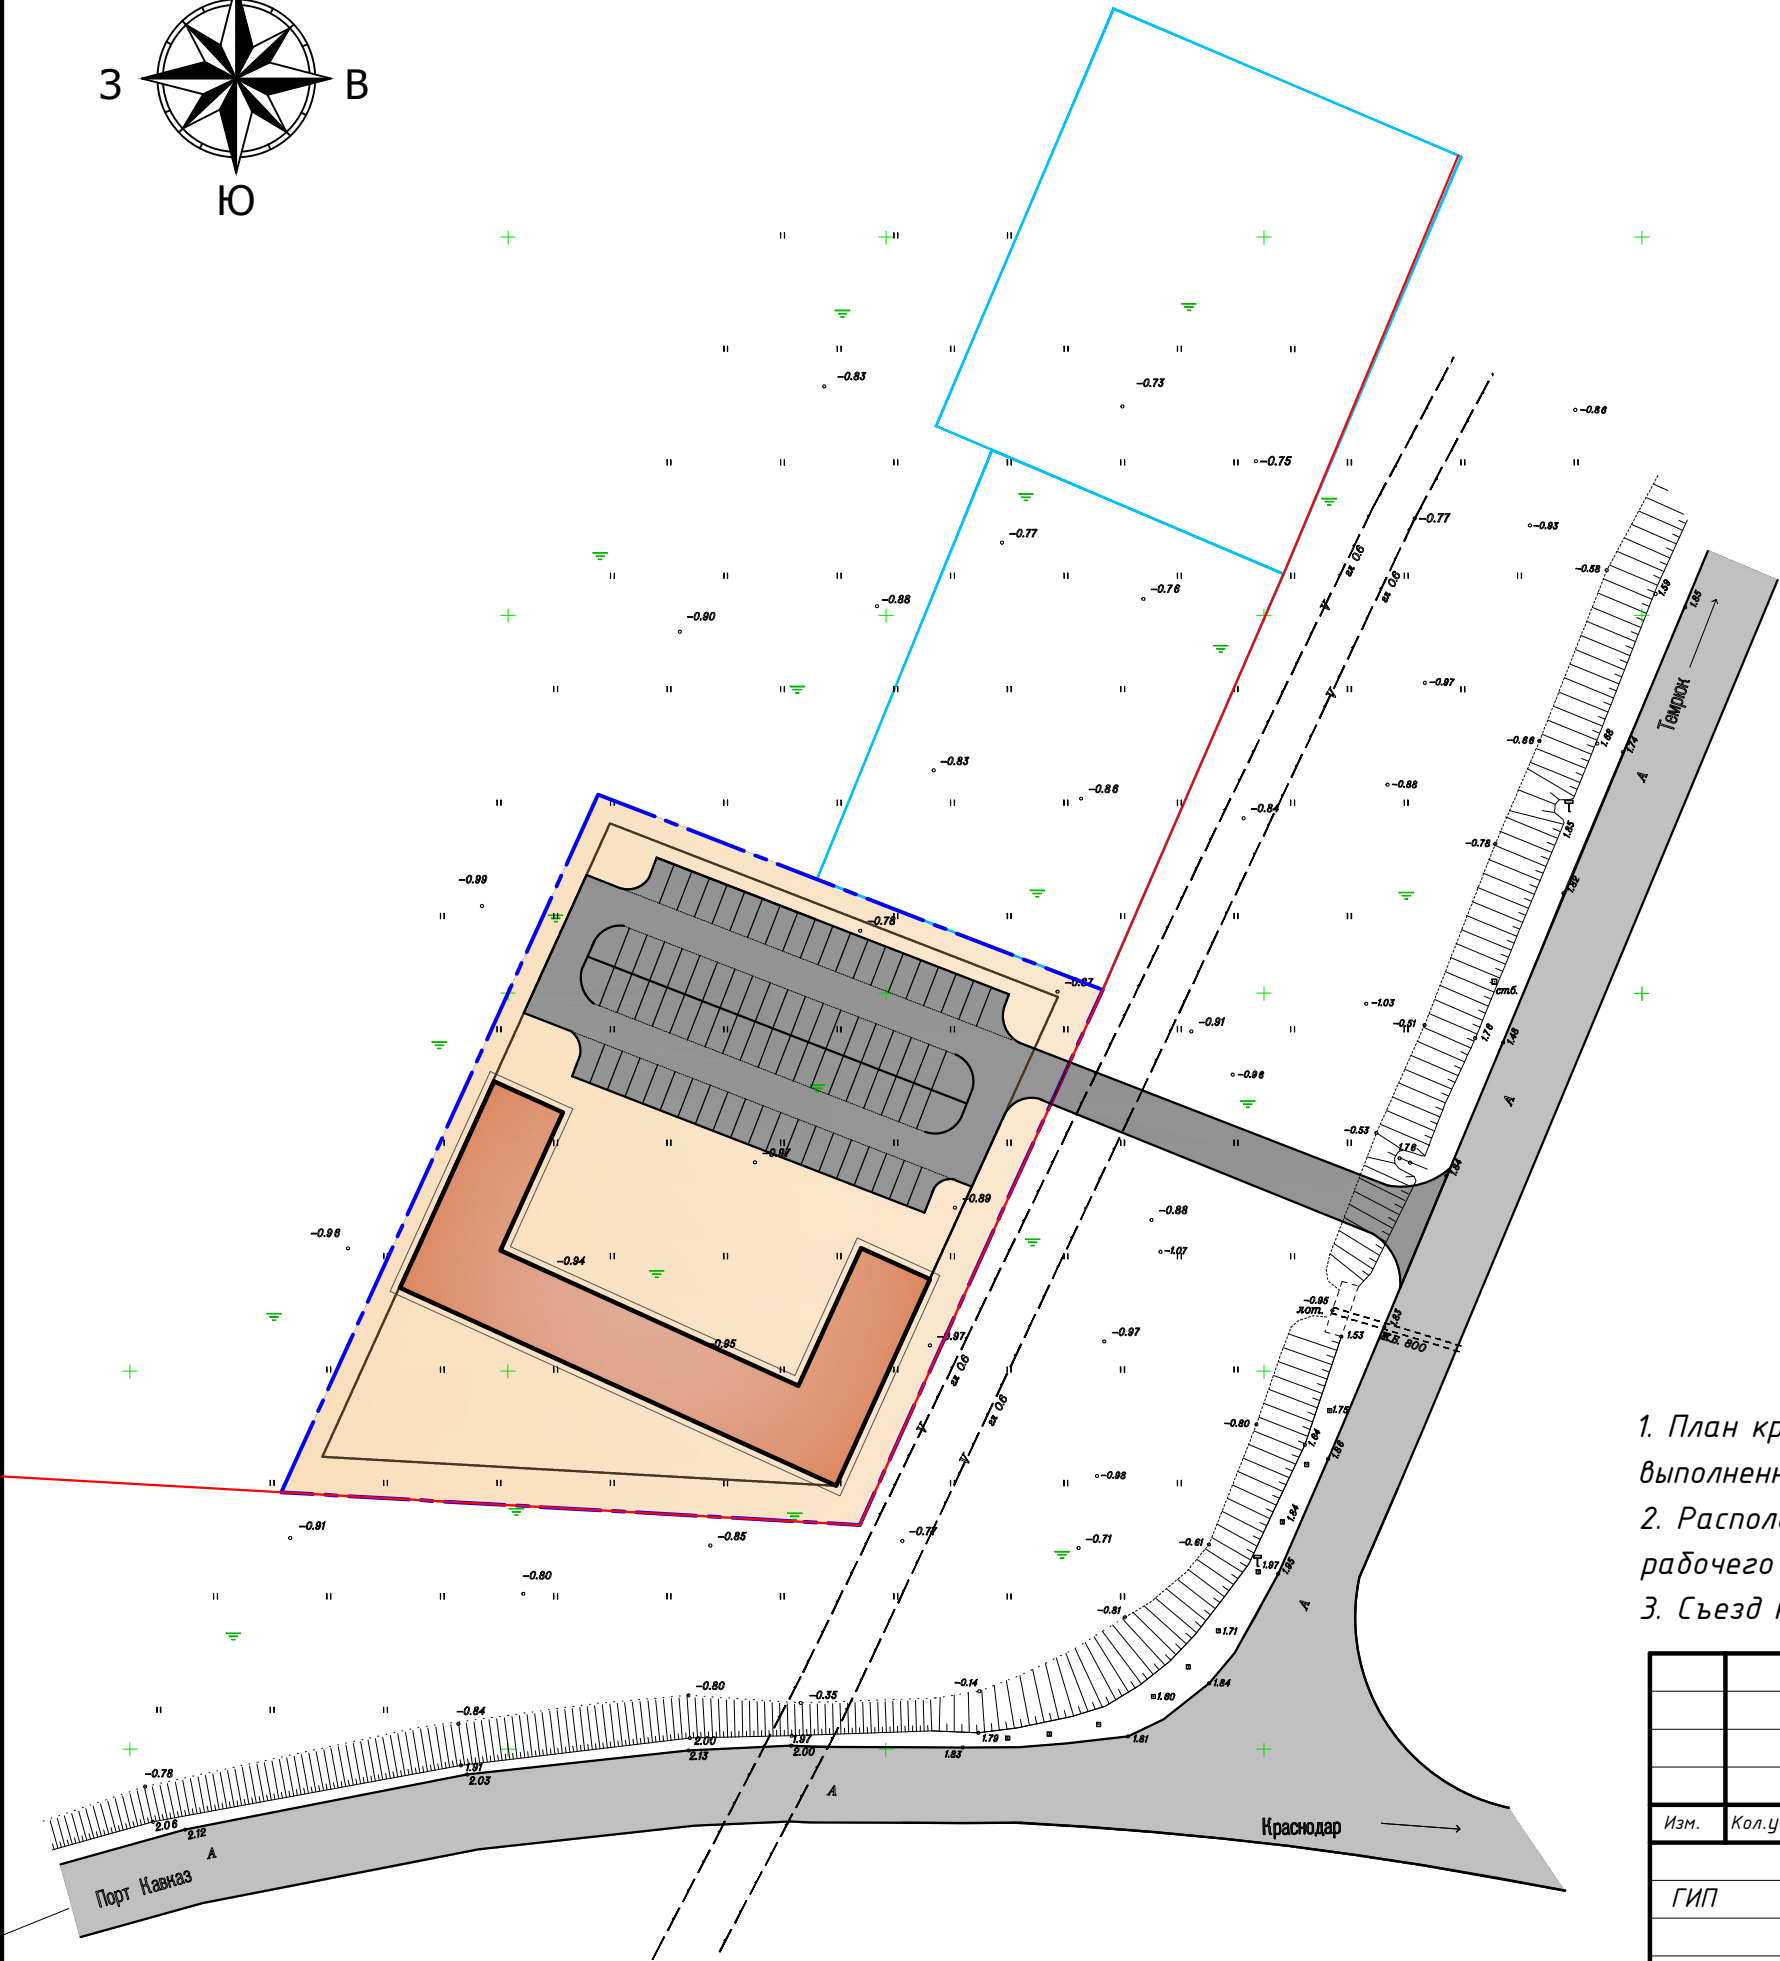

Условные обозначения:

	Граница проектируемого участка		Линия застройки
	Проектируемые "красные" линии		Территория проектируемой застройки объектами сервисного обслуживания автотранспорта
	Автомоби́лная доро́га "Южный обход"		Проектируемые здания
	Подъездная дорога к проектируемому участку, парковка и проезды		

1. План красных линий (основной чертеж) разработан на топографической основе, выполненной в 2015 г.
2. Расположение здания показано условно и может быть откорректировано на стадии рабочего проектирования.
3. Съезд на автодорогу "Южный обход" согласовать с заинтересованными службами.

						577-15-ПП			
						"Проект планировки территории для размещения пункта сервисного обслуживания автотранспорта расположенного на земельном участке по ул.Шапова Е.Ю. в г.Темрюке (территория, прилегающая к автодороге "Южный обход")."			
Изм.	Кол.уч.	Лист	№Док.	Подпись	Дата				
						Проект планировки.	Стадия	Лист	Листов
ГИП		Лежнев			04. 15		ПП	4	-
Разраб.		Момжьян			04. 15	План красных линий (основной чертеж.) М 1:1000	Проектная мастерская ИП Лежнев А.А.		
Н.контр.		Лежнев			04. 15				