

**Сообщение о возможном установлении публичного сервитута
(Краснодарский край, Выселковский р-н, Кореновский р-н, Динской р-н,
Красноармейский р-н, Славянский р-н, Темрюкский р-н).**

В соответствии с п. 3 статьи 39.42 Земельного кодекса Российской Федерации Министерство цифрового развития, связи и массовых коммуникаций Российской Федерации настоящим сообщает, что в целях размещения линейного объекта федерального значения «Волоконно-оптическая линия связи Новорождественская-Темрюк» (ВОЛС Н-Т), возможно установление публичного сервитута в отношении следующих земельных участков (их частей):

23:12:0402000:373, расположенного по адресу: Краснодарский край, Кореновский район, в 2,5 км севернее ст. Журавской;

23:12:0904000:829, расположенного по адресу: Краснодарский край, Кореновский район, ст-ца Платнировская, 3,5 км западнее ст. Платнировской;

23:12:0904000:792, расположенного по адресу: Краснодарский край, Кореновский район, с/п Платнировское;

23:12:0904000:50 (ЕЗ 23:12:0000000:31), расположенного по адресу: Краснодарский край, Кореновский район;

23:07:0000000:2580, 23:07:0000000:4110, 23:07:0000000:4156, 23:07:0000000:4072, расположенных по адресу: Краснодарский край, Динской район;

23:07:0000000:2436, местоположение установлено относительно ориентира, расположенного в границах участка. Почтовый адрес ориентира: Краснодарский край, Динской район, свх. Динской;

23:07:0602000:862, расположенного по адресу: Краснодарский край, Кореновский район, с/п Пластуновское;

23:13:0602000:2056, расположенного по адресу: Краснодарский край, Красноармейский район, с/п Трудобеликовское, х. Трудобеликовский;

23:13:0602000:2057, расположенного по адресу: Краснодарский край, Красноармейский район, от границы хутора Трудобеликовского до границы хутора Телегин, около автомобильной дороги «х. Трудобеликовский - х. Тиховский»;

23:27:1002001:10168, расположенного по адресу: Краснодарский край, Славянский район, х. Коржевский, ул. Краснодарская, д. 2 А;

23:30:1304005:26, расположенного по адресу: Краснодарский край, Темрюкский район, п. Красный Октябрь;

23:30:1304004:121, расположенного по адресу: Краснодарский край, Темрюкский район, п. Светлый Путь;

и кадастровых кварталов: 23:05:0301000, 23:05:0302052, 23:05:0301006, расположенных по адресу: Краснодарский край, Выселковский район;

23:12:0903000, расположенного по адресу: Краснодарский край, Кореновский район;

23:07:0602000, 23:07:0601001, 23:07:0201178, 23:07:0201179, 23:07:0202000, 23:07:0201212, 23:07:0203000, 23:07:0201002, 23:07:0203008, расположенных по адресу: Краснодарский край, Динской район;

23:13:0901285, 23:13:0902000, 23:13:0802000, 23:13:0801235, 23:13:0702000, 23:13:0602000, расположенных по адресу: Краснодарский край, Красноармейский район;

Красноармейский р-н ст. Марьянская, ул. Красная, д. 31; Новомышастовского сельского поселения Красноармейского района по адресу: 353831, Краснодарский край, Красноармейский р-н, ст. Новомышастовская, ул. Красная д. 67; Платнировского сельского поселения Кореновского района по адресу: 353177, Краснодарский край, Кореновский р-н, ст. Платнировская, ул. Красная, д. 47; Журавского сельского поселения Кореновского района по адресу: 353154, Краснодарский край, Кореновский р-н, ст. Журавская, ул. Красная, д. 19.

Подать заявления об учете прав на земельный участок можно по адресу Министерства цифрового развития, связи и массовых коммуникаций Российской Федерации (Москва, Пресненская наб., д. 10, стр. 2, IQ-квартал).

Срок подачи заявлений об учете прав на земельный участок, в отношении которого испрашивается публичный сервитут, составляет 30 (тридцать) дней со дня опубликования данного сообщения (в соответствии с п. 8 ст. 39.42 Земельного кодекса Российской Федерации).

Время приема заинтересованных лиц для ознакомления с поступившим ходатайством об установлении публичного сервитута и подачи заявлений:

Понедельник – четверг: с 9:30 до 12:30 и с 14:00 до 17:00;

Пятница: с 9:30 до 12:30 и с 14:00 до 15:00.

Подробнее о порядке приема граждан можно узнать на сайте <https://digital.gov.ru/ru/appeals/personal/>.

Данная информация размещена на официальных сайтах Министерства цифрового развития, связи и массовых коммуникаций Российской Федерации (<https://digital.gov.ru/ru/>), администраций МО Выселковский район Краснодарского края (<http://viselki.net/>); МО Динской район Краснодарского края (<https://dinskoi-raion.ru/>); МО Славянский район Краснодарского края (<http://slavyansk.ru/>); МО Темрюкский район Краснодарского края (<https://temryuk.ru/>); МО Красноармейский район Краснодарского края (<http://www.krasnarm.ru/>); МО Кореновский район Краснодарского края (<https://www.korenovsk.ru/>); Новотитаровского сельского поселения Динского района (<https://novotitarovskaya.info/>); Динского сельского поселения Динского района (<https://dinskoeposelenie.ru/>); Пластуновского сельского поселения Динского района (<https://plastunovskoe.ru/>); Березанского сельского поселения Выселковского района (<http://адмберсп.рф/>); Анастасиевского сельского поселения Славянского района (<http://adm-anastasievskaya.ru/>); Прикубанского сельского поселения Славянского района (<http://prikubanskiy-adm.ru/>); Коржевского сельского поселения Славянского района (<https://korgevskiy.ru/>); Курчанского сельского поселения Темрюкского района (<https://www.admkurchanskaya.ru/>); Темрюкского городского поселения Темрюкского района (<https://admtemruk.ru/>); Трудобеликовского сельского поселения Красноармейского района (<https://трудобеликовскоесп.рф/>); Октябрьского сельского поселения Красноармейского района (<https://www.oktpos.ru/>); Ивановского сельского поселения Красноармейского района (<http://адм-ивановская.рф/>); Марьянского сельского поселения Красноармейского района (<http://maradmin.ru/>); Новомышастовского сельского поселения Красноармейского района (<http://www.admnovomysh.ru/>); Платнировского сельского поселения Кореновского района (<http://www.platnirovskaja.ru/>); Журавского сельского поселения Кореновского района (<https://www.zhuravskaja.ru/>).

23:27:1301000, 23:27:1101000, 23:27:1102018, 23:27:1102267, 23:27:1102171, 23:27:1001000, расположенных по адресу: Краснодарский край;

23:30:1304004, 23:30:1304002, 23:30:1304001, 23:30:1203000, 23:30:1111007, расположенных по адресу: Краснодарский край, Темрюкский район.

Обоснованием необходимости установления публичного сервитута является приказ Министра России от 22.06.2021 №405/пр «Об утверждении документации по планировке территории», предусматривающий размещение линейного объекта федерального значения: «Волоконно-оптическая линия связи Новорождественская-Темрюк» (ВОЛС Н-Т) на территории Краснодарского края.

Заинтересованные лица могут ознакомиться с поступившим ходатайством об установлении публичного сервитута и прилагаемым к нему описанием местоположения границ публичного сервитута в Министерстве цифрового развития, связи и массовых коммуникаций Российской Федерации по адресу: 123112, Москва, Пресненская наб., д. 10, стр. 2, IQ-квартал; в администрациях МО Выселковский район Краснодарского края по адресу: 353100, Краснодарский край, станица Выселки, ул. Ленина, д. 37; МО Динской район Краснодарского края по адресу: 353200, Краснодарский край, Динской р-н, ст. Динская, ул. Красная, д. 55; МО Славянский район Краснодарского края по адресу: 353560, Краснодарский край, г. Славянск-на-Кубани, ул. Красная, д. 22; МО Темрюкский район Краснодарского края по адресу: 353500, Краснодарский край, г. Темрюк, ул. Ленина, д. 65; МО Красноармейский район Краснодарского края по адресу: 353800, Краснодарский край, ст. Полтавская, ул. Красная, д. 122; МО Кореновский район Краснодарского края по адресу: 353180, Краснодарский край, г. Кореновск, ул. Красная, д. 41; Новотитаровского сельского поселения Динского района по адресу: 353211, Краснодарский край, Динской р-н, ст. Новотитаровская, ул. Советская, д. 63; Динского сельского поселения Динского района по адресу: 353204, Краснодарский край, Динской р-н, ст. Динская, ул. Красная, д. 57; Пластуновского сельского поселения Динского района по адресу: 353206, Краснодарский край, Динской р-н, ст. Пластуновская, ул. Мира, д. 26А; Березанского сельского поселения Выселковского района по адресу: 353132, Краснодарский край, Выселковский р-н, ст. Березанская, ул. Советская, д. 53А; Анастасиевского сельского поселения Славянского района по адресу: 353590, Краснодарский край, Славянский р-н, ст. Анастасиевская, ул. Победы, д. 48; Прикубанского сельского поселения Славянского района по адресу: 353599, Краснодарский край, Славянский р-н, х. Прикубанский, ул. Победы, д. 19; Коржевского сельского поселения Славянского района по адресу: 353577, Краснодарский край, Славянский р-н, х. Коржевский, ул. Октябрьская, д. 27; Курчанского сельского поселения Темрюкского района по адресу: 353525, Краснодарский край, Темрюкский р-н, ст. Курчанская, ул. Красная, д. 120; Темрюкского городского поселения Темрюкского района по адресу: 353500, Краснодарский край, г. Темрюк, ул. Ленина, д. 48; Трудобеликовского сельского поселения Красноармейского района по адресу: 353810, Краснодарский край, Красноармейский р-н, х. Трудобеликовский, ул. Ленина, д. 159; Октябрьского сельского поселения Красноармейского района по адресу: 353814, Краснодарский край, Красноармейский р-н, п. Октябрьский, ул. Мира, д. 10; Ивановского сельского поселения Красноармейского района по адресу: 353821, Краснодарский край, Красноармейский р-н, ст. Ивановская, ул. Советская, д. 26; Марьянского сельского поселения Красноармейского района по адресу: 353823, Краснодарский край

ОПИСАНИЕ МЕСТОПОЛОЖЕНИЯ ГРАНИЦ

Зона публичного сервитута

(наименование объекта, местоположение границ которого описано (далее - объект))

Раздел 1

Сведения об объекте		
№ п/п	Характеристики объекта	Описание характеристик
1	2	3
1	Местоположение объекта	Краснодарский край, Выселковский р-н
2	Площадь объекта $\pm$ величина погрешности определения площади ($P \pm \Delta P$)	147 м ² $\pm$ 4 м ²
3	Иные характеристики объекта	Вид объекта реестра границ: Зона с особыми условиями использования территории Содержание ограничений использования объектов недвижимости в пределах зоны или территории: Публичный сервитут, цель установления публичного сервитута - для размещения объекта федерального значения «Волоконно-оптическая линия связи Новорождественская-Темрюк»

Раздел 2

Раздел 2

Сведения о местоположении границ объекта					
1. Система координат МСК-23					
2. Сведения о характерных точках границ объекта					
Обозначение характерных точек границ	Координаты, м		Метод определения координат характерной точки	Средняя квадратическая погрешность положения характерной точки (Mt), м	Описание обозначения точки на местности (при наличии)
	X	Y			
1	2	3	4	5	6
Зона 1(1)					
п1	556 431,44	2 194 563,72	Аналитический метод	0,10	—
п2	556 437,33	2 194 557,24		0,10	
п3	556 439,66	2 194 555,70		0,10	
п4	556 437,69	2 194 565,76		0,10	
п5	556 435,32	2 194 568,37		0,10	
п1	556 431,44	2 194 563,72		0,10	
Зона 1(2)					
п6	553 115,29	2 193 504,84	Аналитический метод	0,10	—
п7	553 114,60	2 193 507,08		0,10	
п8	553 111,15	2 193 505,49		0,10	
п9	553 096,17	2 193 501,70		0,10	
п10	553 094,30	2 193 501,02		0,10	
п11	553 095,45	2 193 496,90		0,10	
п6	553 115,29	2 193 504,84		0,10	
Зона 1(3)					
п12	550 547,21	2 192 303,62	Аналитический метод	0,10	—
п13	550 545,90	2 192 309,59		0,10	
п14	550 540,73	2 192 307,38		0,10	
п15	550 542,14	2 192 301,47		0,10	
п12	550 547,21	2 192 303,62		0,10	
3. Сведения о характерных точках части (частей) границы объекта					
1	2	3	4	5	6
—	—	—	—	—	—

Раздел 3


Сведения о местоположении измененных (уточненных) границ объекта							
1. Система координат <u>МСК-23</u>							
2. Сведения о характерных точках границ объекта							
Обозначение характерных точек границы	Существующие координаты, м		Измененные (уточненные) координаты, м		Метод определения координат характерной точки	Средняя квадратическая погрешность положения характерной точки (Mt), м	Описание обозначения точки на местности (при наличии)
	X	Y	X	Y			
1	2	3	4	5	6	7	8
—	—	—	—	—	—	—	—
3. Сведения о характерных точках части (частей) границы объекта							
1	2	3	4	5	6	7	8
—	—	—	—	—	—	—	—

Схема расположения границ публичного сервитута



Условные обозначения:

- ось линии связи
- Граница публичного сервитута
- Граница кадастрового квартала
- 23.05.0301000 - Номер кадастрового квартала

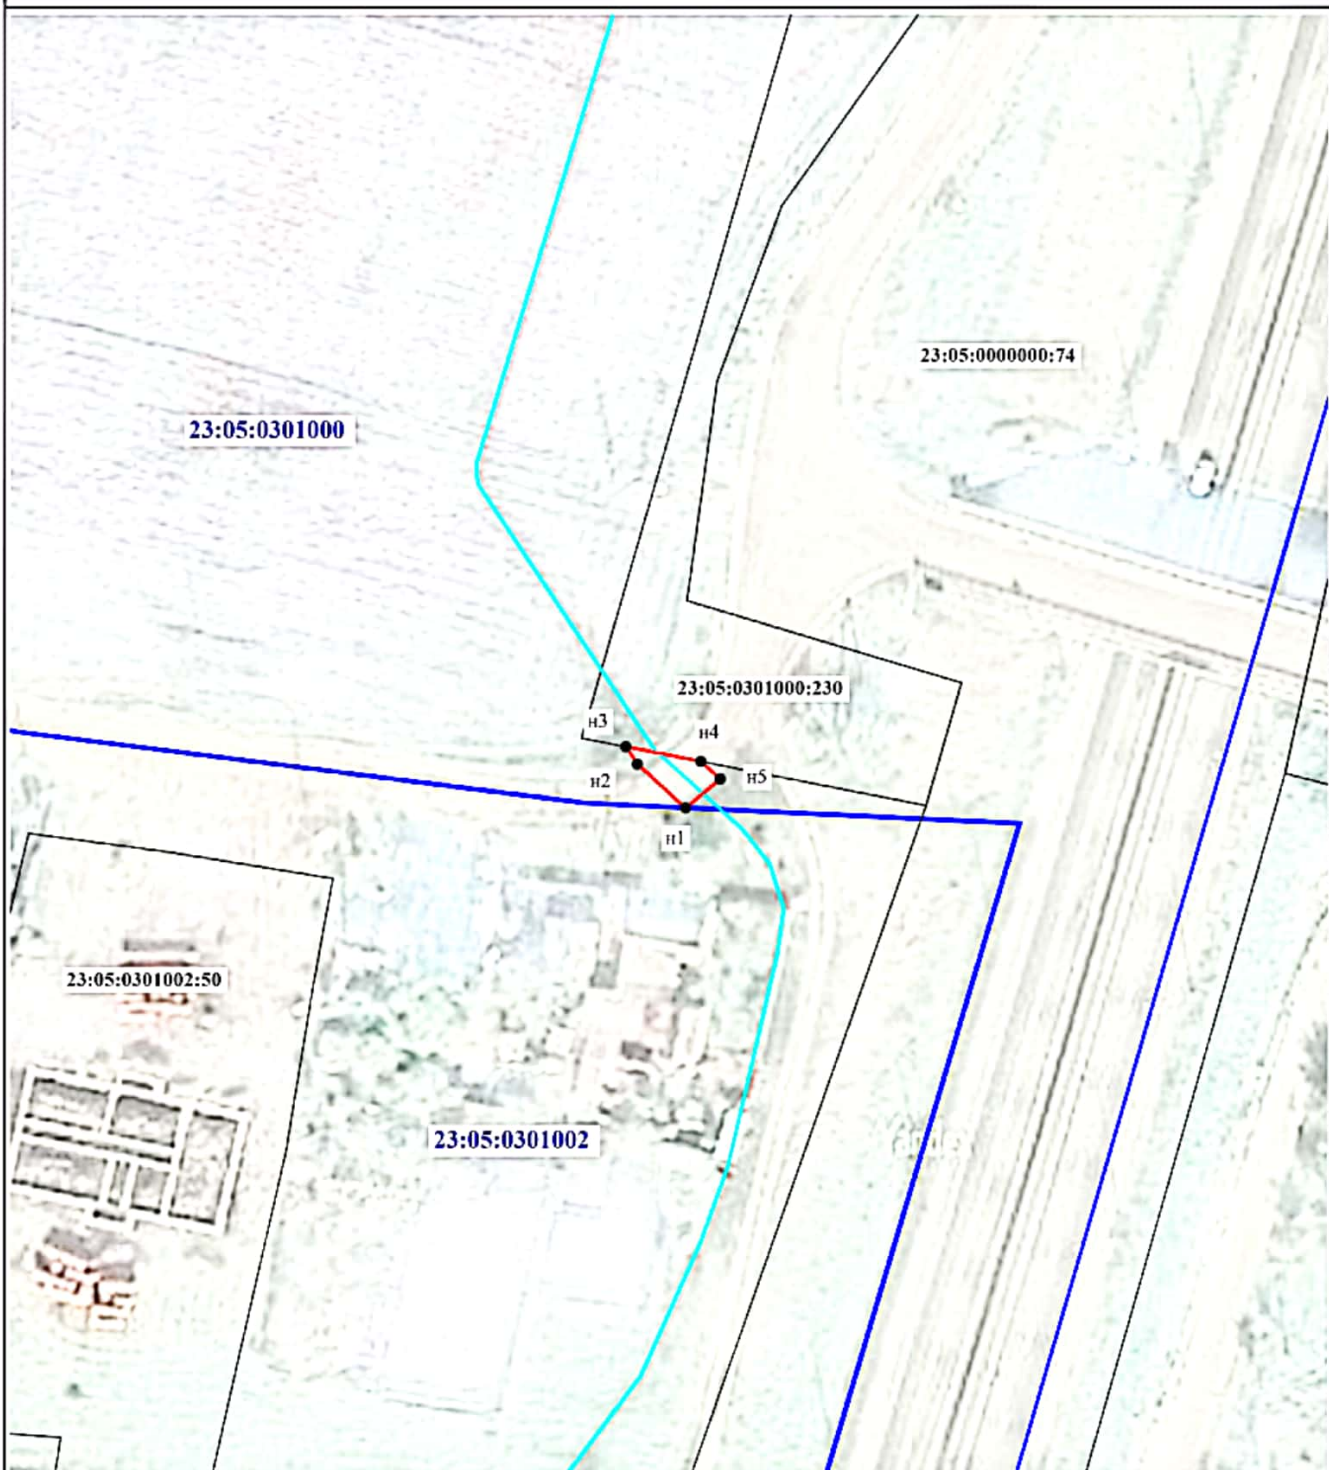

Масштаб 1:1000

Условные обозначения:

 - ось линии связи

 - Граница публичного сервитута


 - Существующая часть границы, имеющиеся в ЕГРН сведения о которой достаточны для определения ее местоположения

 - Граница кадастрового квартала

23:05:0301000 - Номер кадастрового квартала

23:05:0301006:1 - кадастровый номер земельного участка

 n1 - Образуемая точка, сведения о которой позволяют однозначно определить ее местоположение

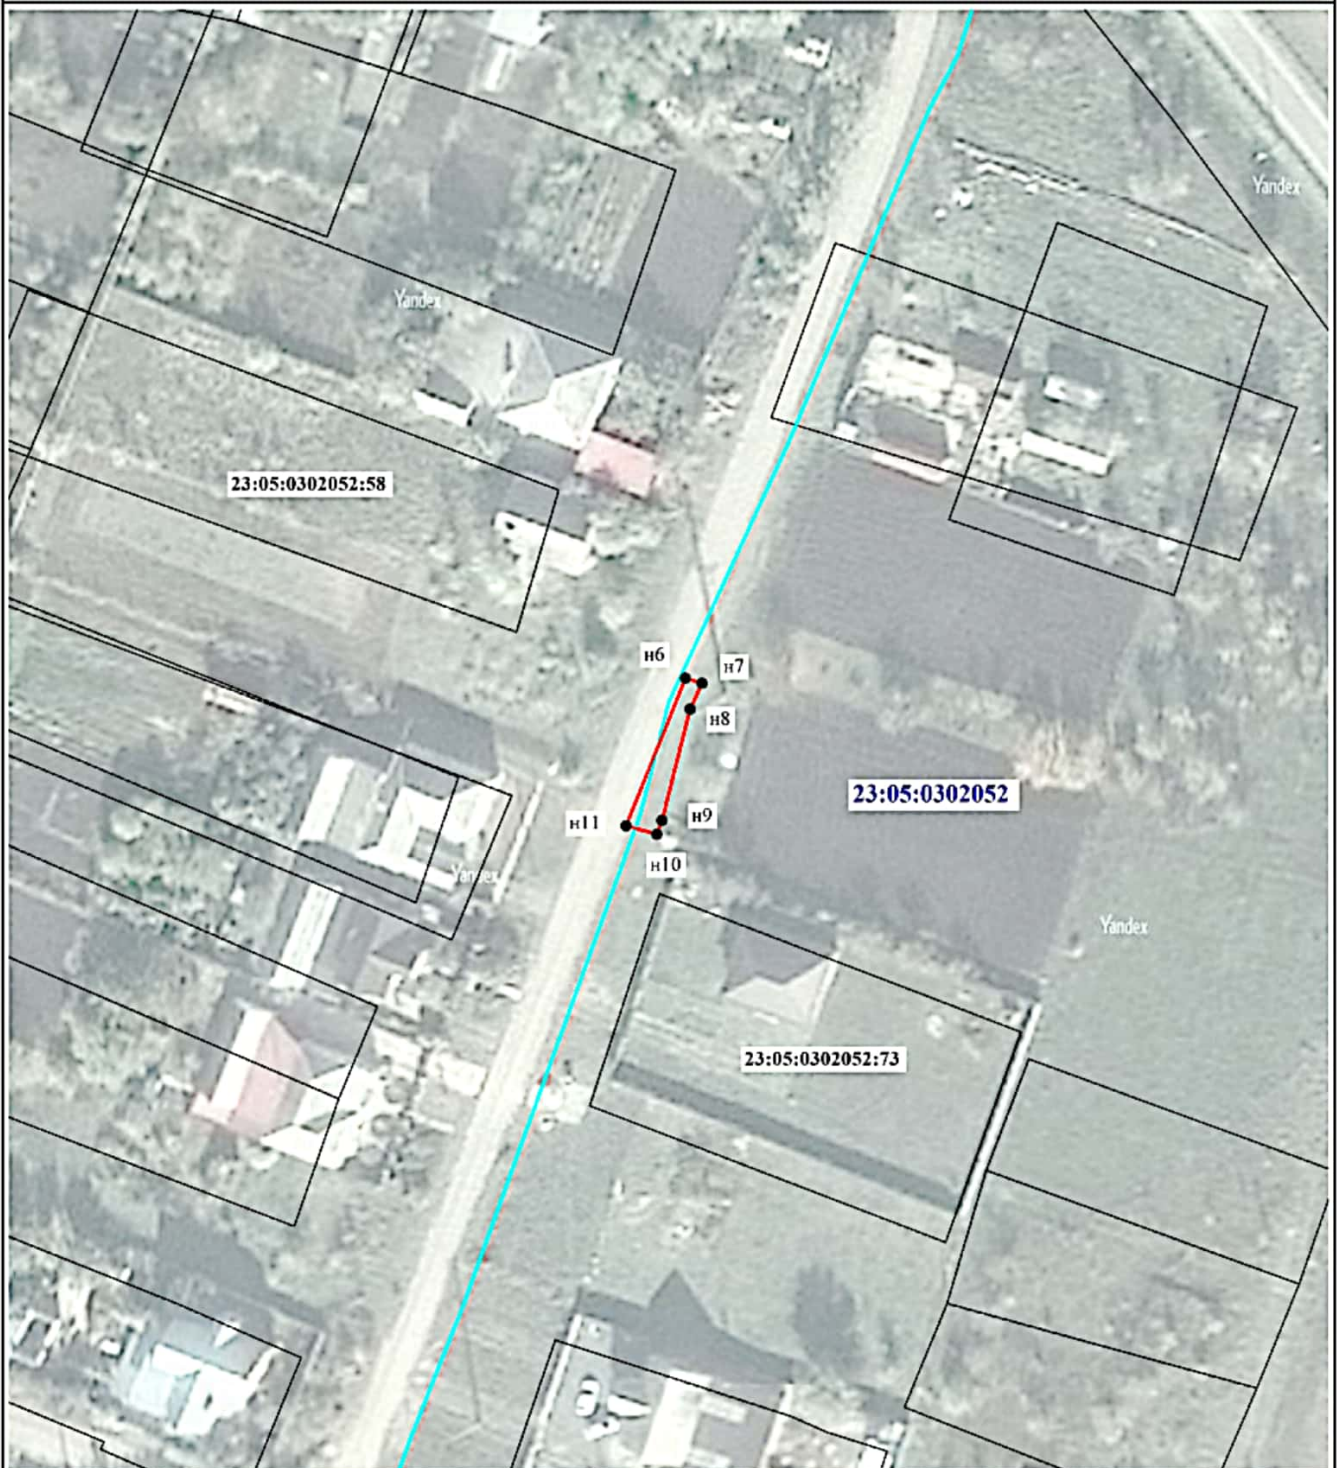

Масштаб 1:1000

Условные обозначения:

 - ось линии связи

 - Граница публичного сервитута


 - Существующая часть границы, имеющиеся в ЕГРН сведения о которой достаточны для определения ее местоположения

 - Граница кадастрового квартала

23:05:0301000 - Номер кадастрового квартала

23:05:0301006:1 - кадастровый номер земельного участка

 n1 - Образующая точка, сведения о которой позволяют однозначно определить ее местоположение

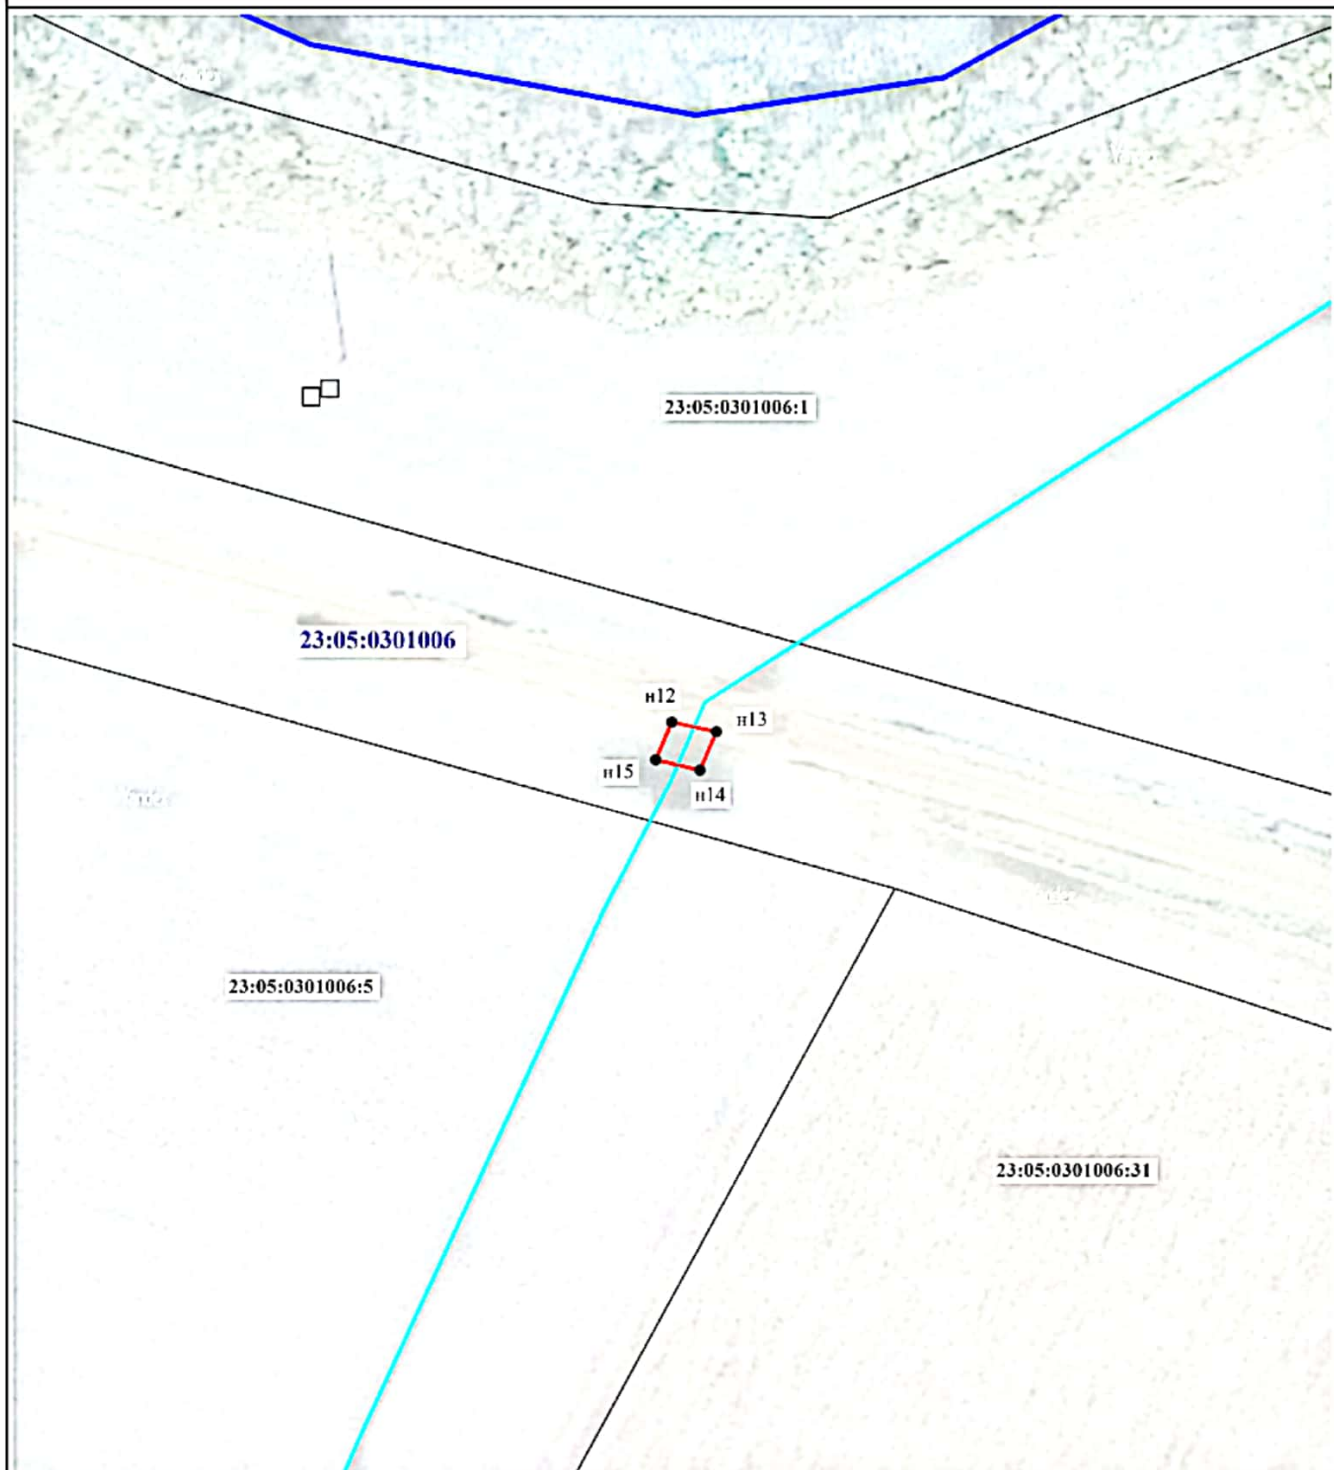

Масштаб 1:1000

Условные обозначения:

-  - ось линии связи
-  - Граница публичного сервитута
-  - Существующая часть границы, имеющиеся в ЕГРН сведения о которой достаточны для определения ее местоположения
-  - Граница кадастрового квартала
- 23:05:0301000 - Номер кадастрового квартала
- 23:05:0301006:1 - кадастровый номер земельного участка
- n1 - Образуемая точка, сведения о которой позволяют однозначно определить ее местоположение