

ДИЗАЙН - ПРОЕКТ

БЛАГОУСТРОЙСТВО ТЕРРИТОРИИ

по адресу:

г.Темрюк, ул. Ленина, 63



Темрюк 2018г.

Содержание

1. Исходные данные для разработки дизайн-проекта
2. Обоснование необходимости благоустройства территории
3. Описание существующих условий
4. Описание решений по благоустройству территории
5. Техничко-экономические показатели

СОГЛАСОВАНО:

Взам. инв. №

Подпись и дата

Инв. № подл.

						2018			
Изм.	Кол.уч	Лист	№ док	Подпись	Дата	Текстовая часть	Стадия	Лист	Листов
							П	1	4
							Яковенко М.Е.		

1. Исходные данные для разработки дизайн-проекта

Дизайн-проект благоустройства территории по ул. Ленина , 63 в г. Темрюке Темрюкского района разработан в рамках реализации мероприятий приоритетного проекта "Формирование комфортной городской среды".

Исходными данными для разработки дизайн-проекта стали:

- топографическая съёмка территории, предоставленная заказчиком;
- фотоматериалы, выполненные в 2018 году.

2. Обоснование необходимости благоустройства территории

Проведение работ по благоустройству обусловлено необходимостью формирования современной и комфортной среды для граждан, создания безопасных и благоприятных условий для отдыха жителей и гостей Темрюкского городского поселения Темрюкского района. Территория благоустраивается в целях лучшего использования природных условий для организации отдыха населения.

Дизайн-проект благоустройства территории включает в себя не только высадку кустов и деревьев, но и облагораживание территории в целом. Это включает в себя сооружение удобных аллей с малыми архитектурными формами и мест отдыха с лавочками. А так же высадку газонов и устройство полноценного освещения.

Изм.	Кол.уч	Лист	№ док	Подпись	Дата	2018	Лист
							2
Инд. № подл.	Подпись и дата	Взам. инв. №					

3. Описание существующих условий

Площадь территории благоустройства составляет 0,360 га. В настоящий момент территория находится в некотором запустении, особенно со стороны ул. Ленина. Покрытие тротуаров находится в неудовлетворительном состоянии, имеются выбоины, бортовой камень местами отсутствует. Пешеходные дорожки требуют ремонта, имеются просадки.

Территория слабо оборудована малыми архитектурными формами (скамьи и др.). Искусственное освещение отсутствует.

4. Описание решений по благоустройству территории

Федеральная программа по формированию комфортной городской среды включает работы по благоустройству территории в части ремонта и усовершенствования покрытий тротуаров и площадок, замены физически и морально устаревших малых форм архитектуры. После работ по обследованию зеленых насаждений и выявлению деревьев в аварийном состоянии планируется их замена на новые растения.

Дизайн-проект благоустройства включает в себя следующие работы:

- переустройство дорожной одежды существующих тротуаров;
- установка малых архитектурных форм - скамей для отдыха, урн для мусора и т.п.;
- озеленение территории;
- устройство наружного освещения.

Изм.	Кол.уч	Лист	№ док	Подпись	Дата	Взам. инв. №	Подпись и дата	Инва. № подл.	2018	Лист
										3


5. Техничко-экономические показатели

Таблица 1. Основные технико-экономические показатели

№ п.п.	Наименование показателей	Ед. изм.	Показатели
	Линейные объекты		
1.	Ширина покрытия пешеходных дорожек	м	3,0-6,0
2.	Площадь мощения пешеходных дорожек	м ²	1323,0
	Элементы благоустройства		
3.	Установка скамей для отдыха	шт.	8
4.	Установка урн для мусора	шт.	8
5.	Установка цветочниц	шт.	3
6.	Площадь газона	м ²	1645,0


Индв. № подл.	Подпись и дата	Взам. инв. №							Лист
			2018						4
Изм.	Кол.уч	Лист	№ док	Подпись	Дата				

Современное использование территории М 1:500

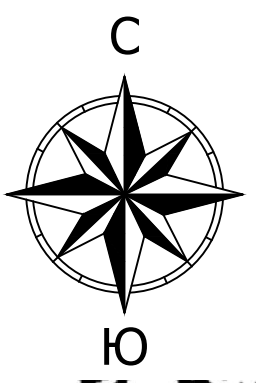


Многоквартирный жилой дом (существ.)

ДОРОЖКА К МНОГОКВАРТИРНОМУ ЖИЛОМУ ДОМУ

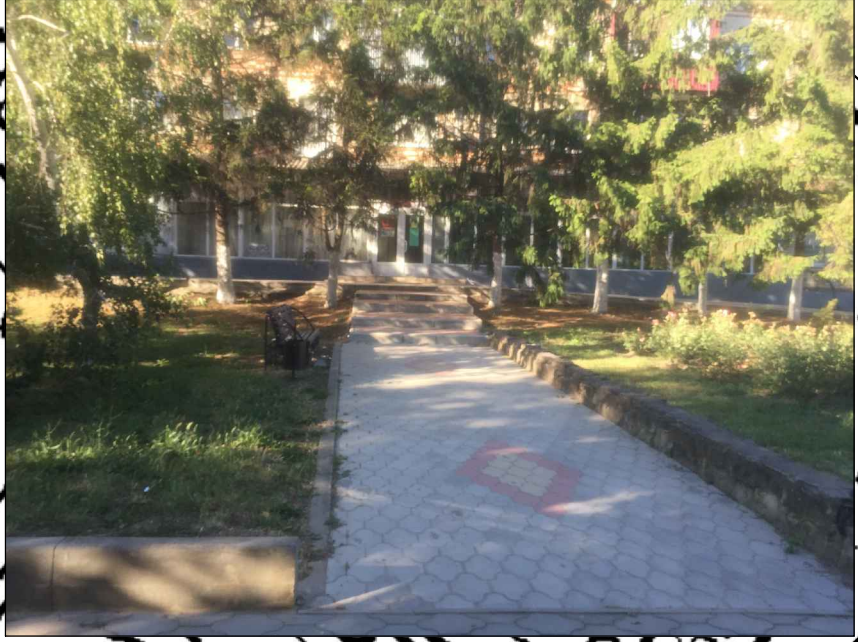

				2018		
				Благоустройство территории по адресу: Краснодарский край, г. Темрюк, ул. Ленина, 63		
				Схема планировочной организации земельного участка		
				Стадия	Лист	Листов
				П	2	
ГАП	Яковенко	07.18.		Современное использование территории М 1:500		
Разраб.	Яковенко	07.18.		Яковенко Мария Евгеньевна 89183599753		

План благоустройства территории М 1:500

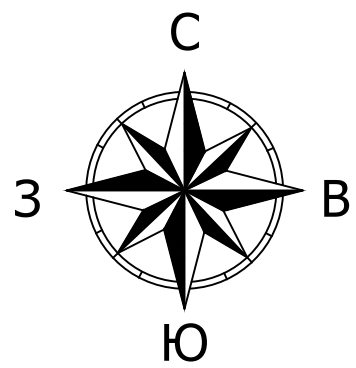


Конский каштан обыкновенный (сущ. деревья)

Многоквартирный жилой дом (сущ.ств.)

Береза (сущ.)

Ель обыкновенная (сущ. деревья)

Катальпа бигнониевидная 'Nana'

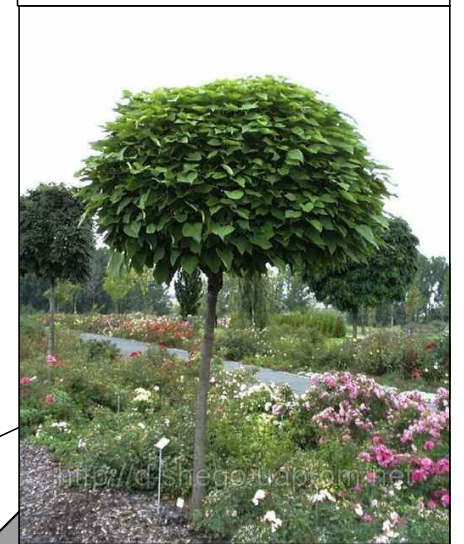

Урна, скамья



Туя западная «Little Gem»



Почвопокровная роза HELLO (Хеллоу)



Ул. Урицкого

Сосна (сущ.)

Можжевельник "Казацкий"




Условные обозначения:

	Граница проектирования
	Автомобильная дорога местного значения
	Урна, скамья (проект.)
	Зеленые насаждения общего пользования
	Тротуары (проект.)
	Цветочница (проект.)
	Светильник встроенный в подпорную стену (проект.)

				2018				
				Благоустройство территории по адресу: Краснодарский край, г. Темрюк, ул. Ленина, 63				
				Схема планировочной организации земельного участка		Стадия	Лист	Листов
						П	3	
ГАП	Яковенко	07.18.		План благоустройства территории М 1:500				
Разраб.	Яковенко	07.18.						
				Яковенко Мария Евгеньевна 89183599753				


План покрытий М 1:500

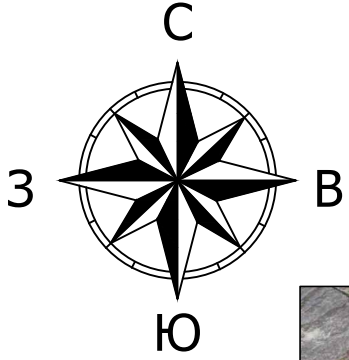

Подпорная стена



Камень декоративный (белый) V=15,0м³

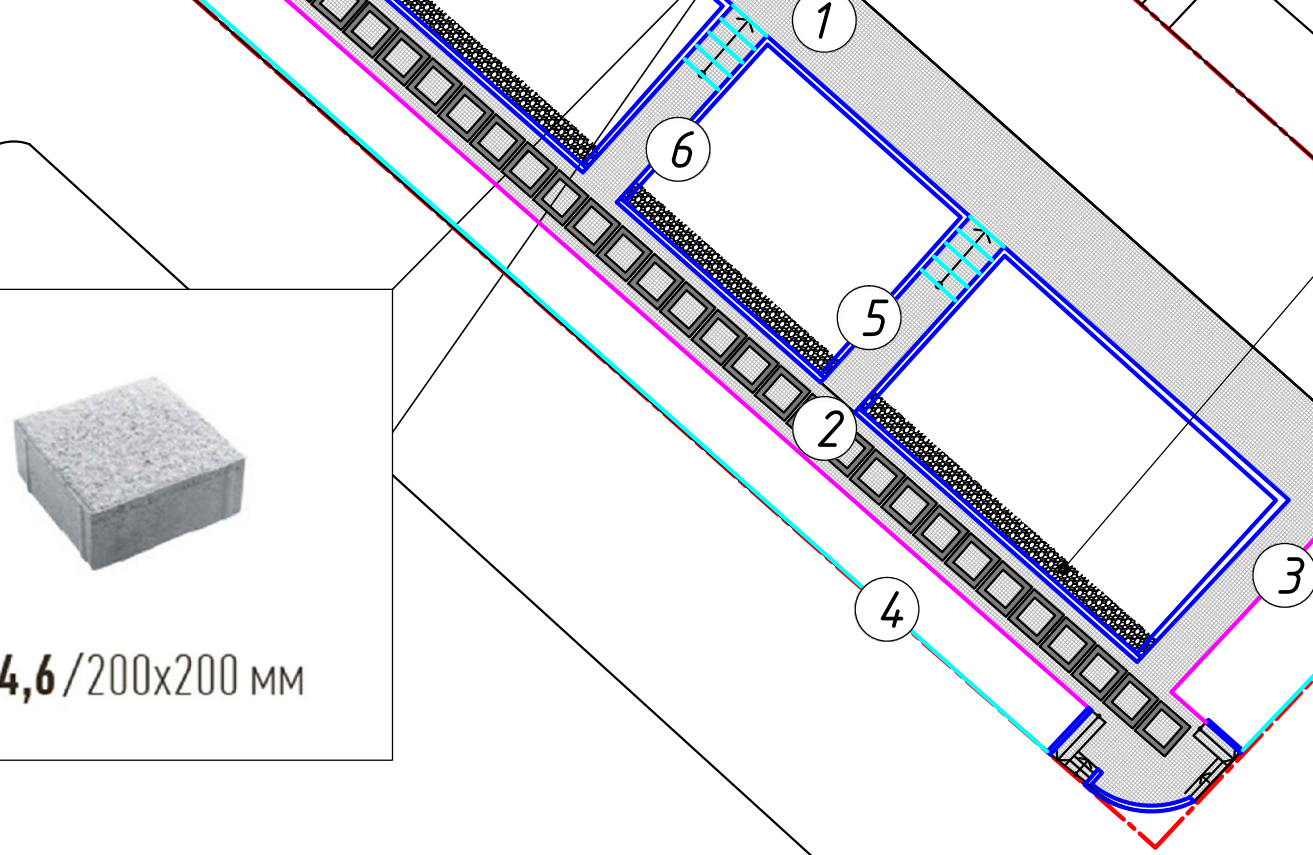

Граница проектирования


СПЕЦИФИКАЦИЯ ИЗДЕЛИЙ

Поз.	Обозначение	Коллекция	Форма	Размер	Цвет	Кол.-во		Длина	
						Поз.	Всех	Поз.	Всех
1		Гранит	Ла-линия	2К.6 200x200мм	Белый	-	1218,0 м ² на подрезку 61,0 м ² (5%)	-	-
2		Гранит	Ла-линия	2К.6 200x200мм	Черный	-	105,0 м ² на подрезку 5,3 м ² (5%)	-	-
3		Гранит	Бордюр тротуарный	БР.100.20.8 поребрик	Серый	-	164 шт. +8 (5%)	-	164,0м
4		Стандарт	Бордюр дорожный	БР 100.30/22.15 со скосом	Серый	-	125 шт. +5шт.	-	125,0м
5		Стандарт на шлифованной поверхности	Плита парпетная	ПЛ 1000x550x40мм	Белый	-	236 шт. +5шт.	-	236,0м
6		-	Плитка "Старая Англия" ровная	100-200x20-25 мм	Коричнево-Серебристый	-	185,0 м ² на подрезку 9,0 м ² (5%)	-	-

2018									
ГАП	Яковенко	07.18.							
Разраб.	Яковенко	07.18.							

Благоустройство территории по адресу: Краснодарский край, г. Темрюк, ул. Ленина, 63			
Схема планировочной организации земельного участка	Стадия	Лист	Листов
	П	4	
План покрытий М 1:500			Яковенко Мария Евгеньевна 89183599753

План озеленения территории М 1:500

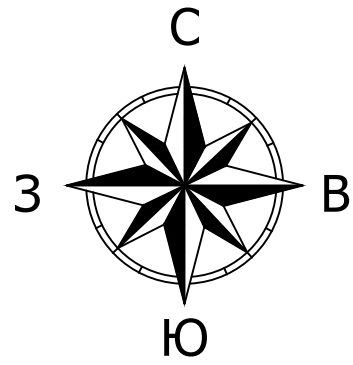

Конский каштан обыкновенный (сущ. деревья)

Многоквартирный жилой дом (сущ.ств.)


Береза (сущ.)

Ель обыкновенная (сущ. деревья)

Ул. Ленина

Ул. Урицкого

Катальпа бигнониевидная 'Nana'

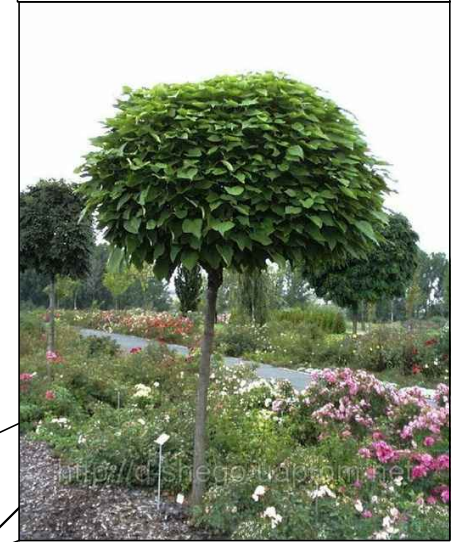

Почвопокровная роза HELLO (Хеллоу)



Сосна (сущ.)

Туя западная «Little Gem»



Можжевельник "Казацкий"





1. Посадку деревьев и кустарников производить не ближе 2,0 м от трасс сетей водопровода, газопровода, канализации и не ближе 0,7 м от силовых кабелей.
2. При озеленении территории максимально сохранить существующие насаждения.

ВЕДОМОСТЬ ЭЛЕМЕНТОВ ОЗЕЛЕНЕНИЯ.

Поз.	Наименование породы или вида насаждения	Высота, м	Кол.	Примечание
1	Можжевельник "Казацкий"	0.6-0.7	72	куст
2	Катальпа бигнониевидная 'Nana' на штамбе	2,3-3,0	16	саженец
3	Туя западная «Little Gem»	до 1м.	18	саженец
4	Почвопокровная роза HELLO (Хеллоу)	0,3-0,5	560	куст(3-5 на 1м ²)


				2018		
				Благоустройство территории по адресу: Краснодарский край, г. Темрюк, ул. Ленина, 63		
				Схема планировочной организации земельного участка		
				П	Лист	Листов
				5		
ГАП	Яковенко	07.18.				
Разраб.	Яковенко	07.18.				
				План озеленения территории М 1:500		Яковенко Мария Евгеньевна 89183599753

Разбивочный план М 1:500

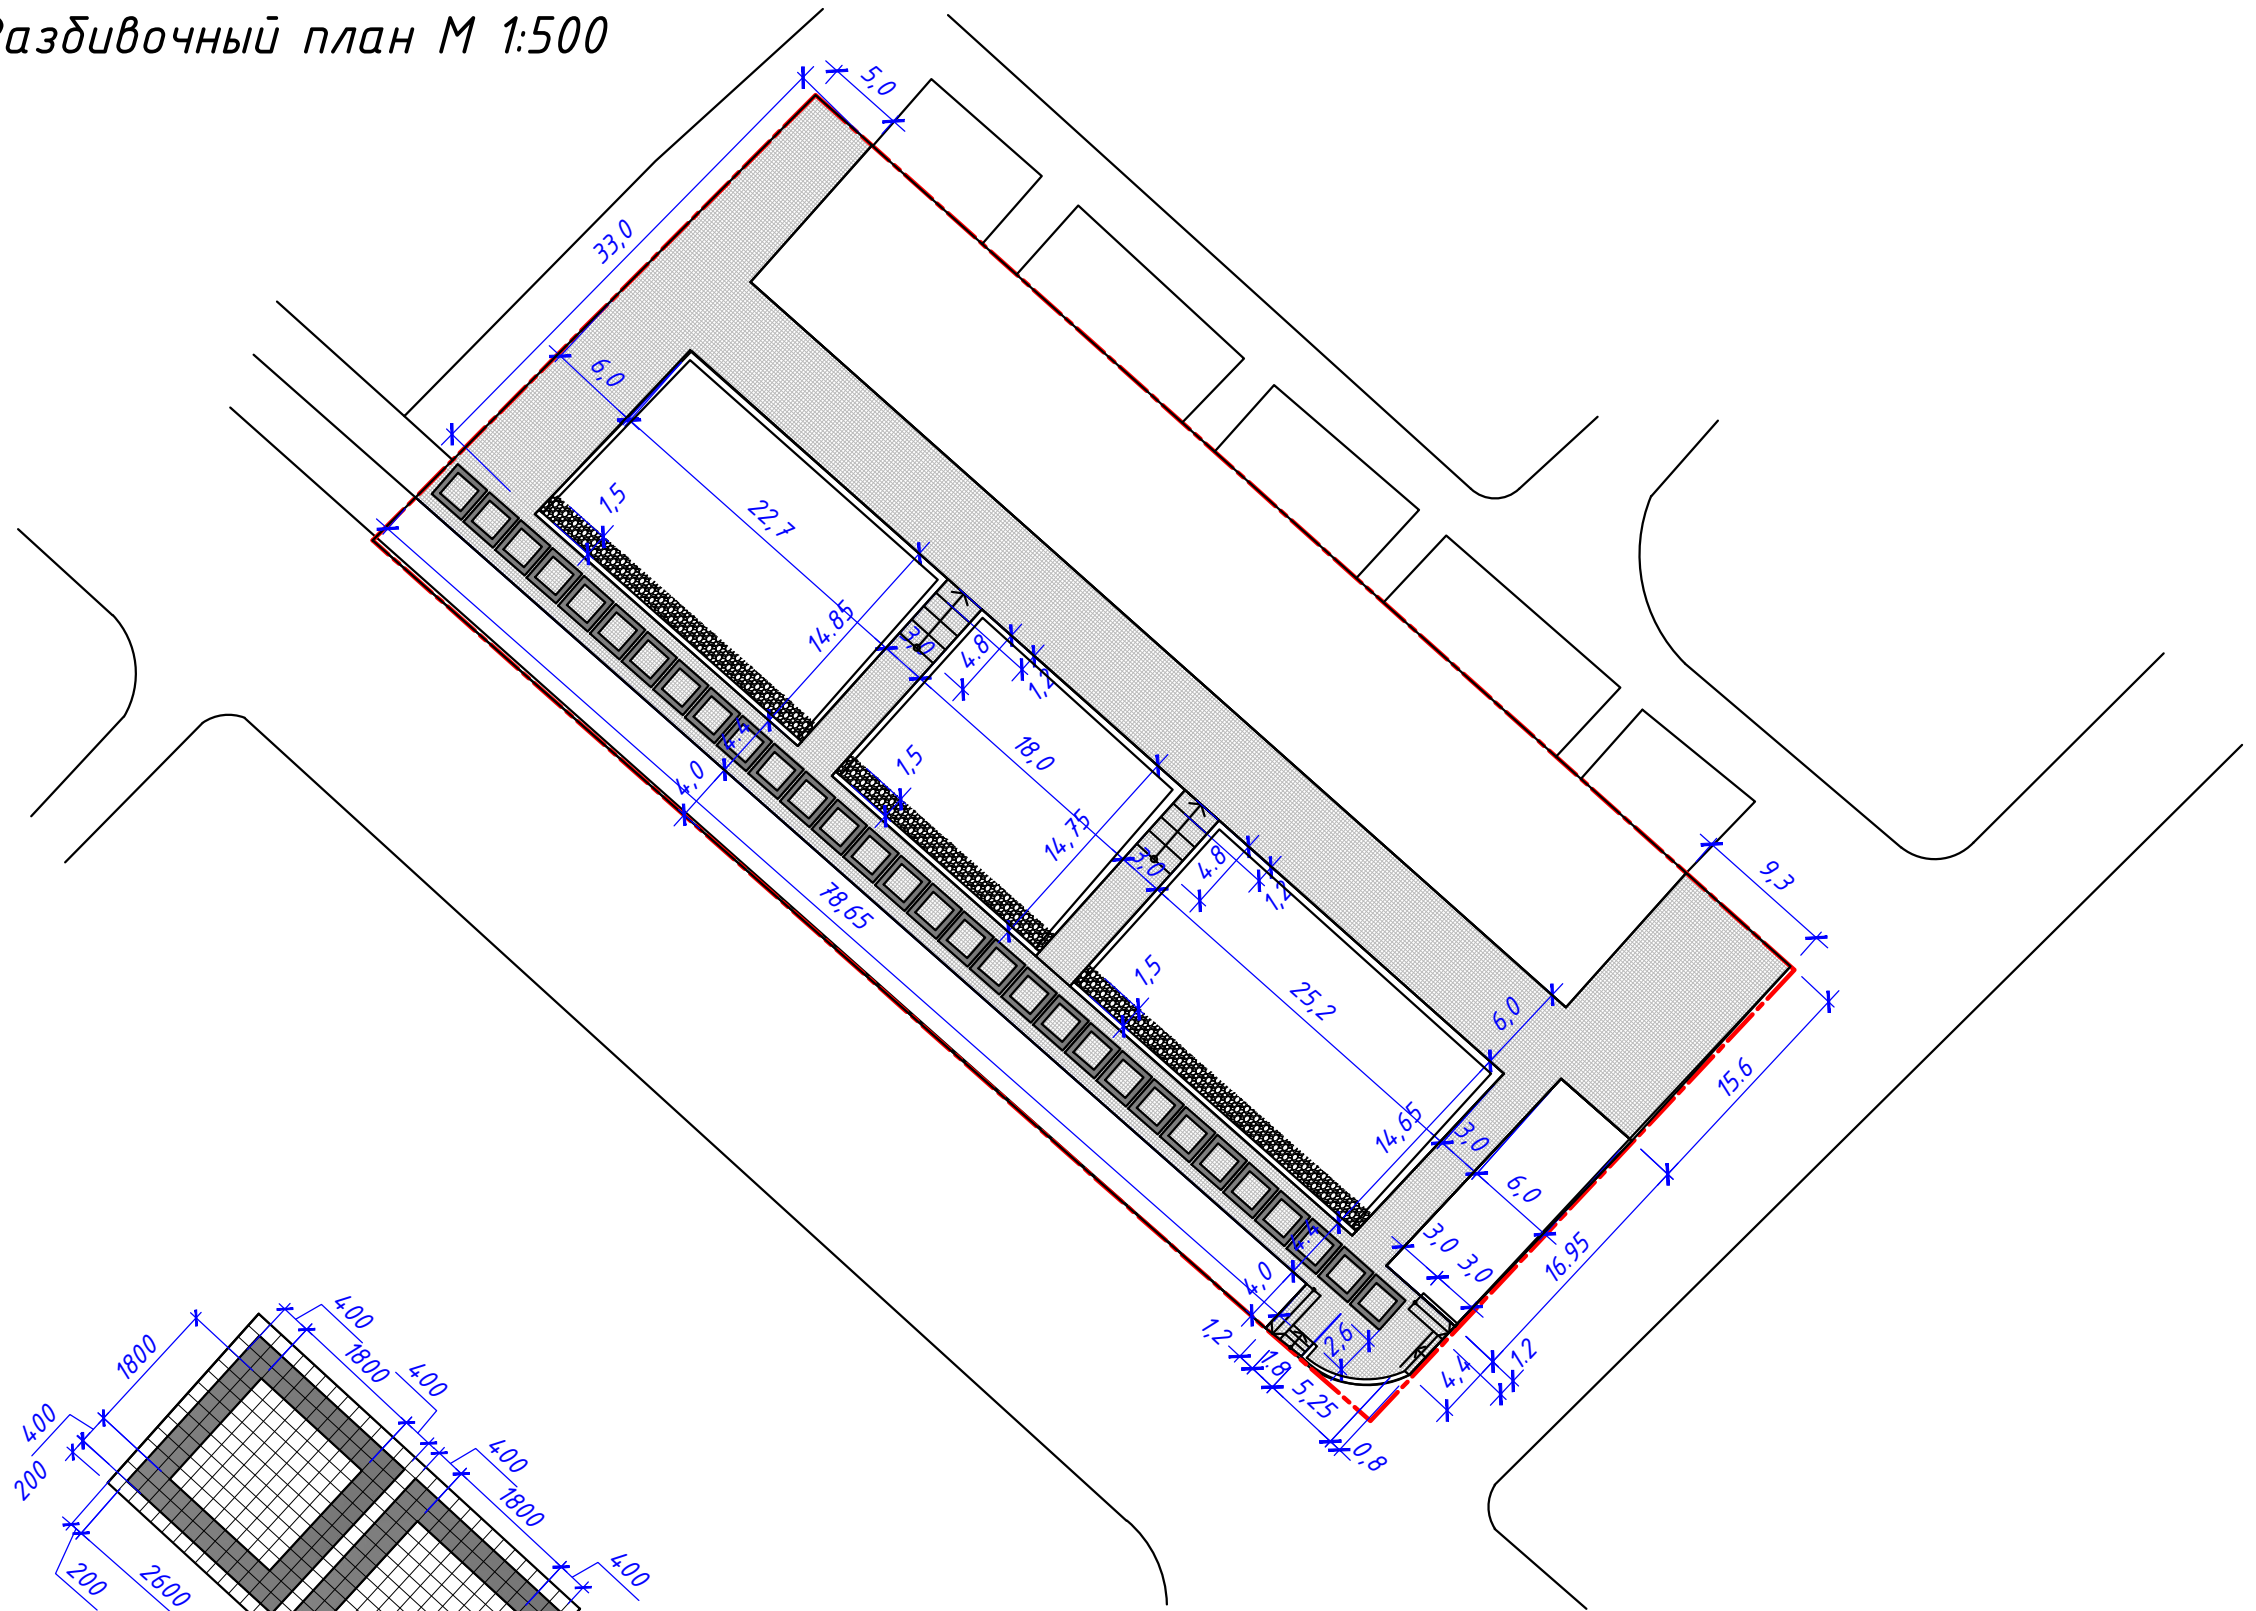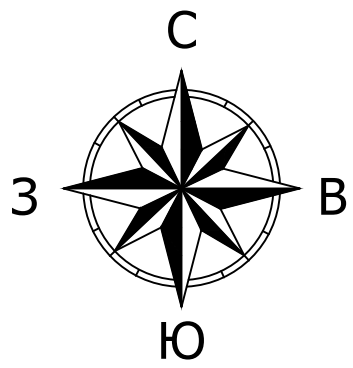

1




Фрагмент мощения М 1:100

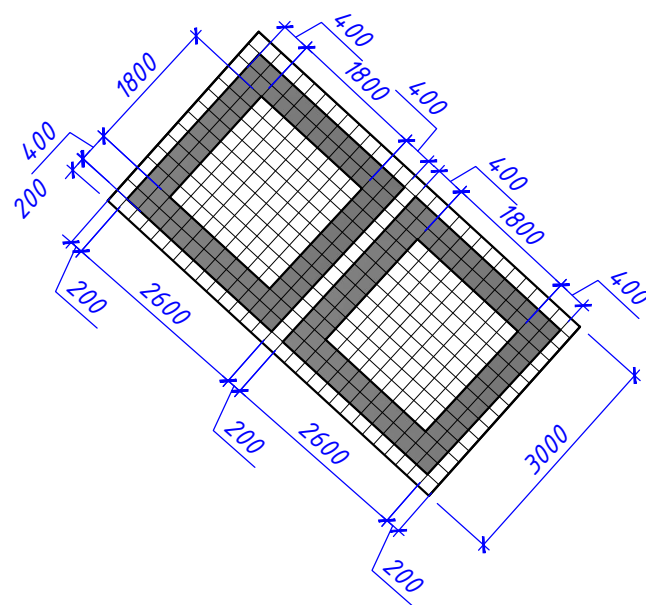

1. Все размеры на плане выражены в метрах.

				2018		
				Благоустройство территории по адресу: Краснодарский край, г. Темрюк, ул. Ленина, 63		
				Схема планировочной организации земельного участка		
				Стадия	Лист	Листов
				П	6	
ГАП	Яковенко		07.18.	Разбивочный план М 1:500		
Разраб.	Яковенко		07.18.			
				Яковенко Мария Евгеньевна 89183599753		

План расстановки малых архитектурных форм М 1:500

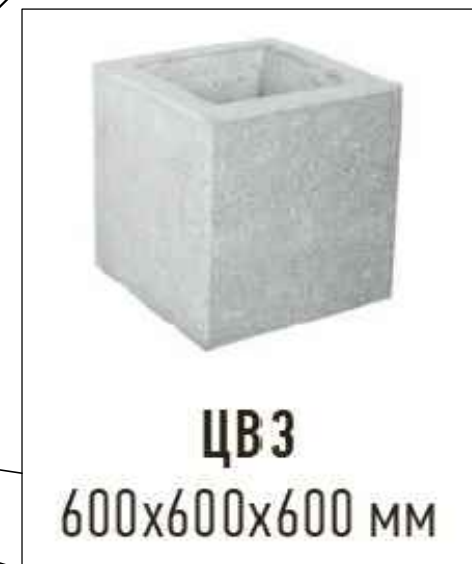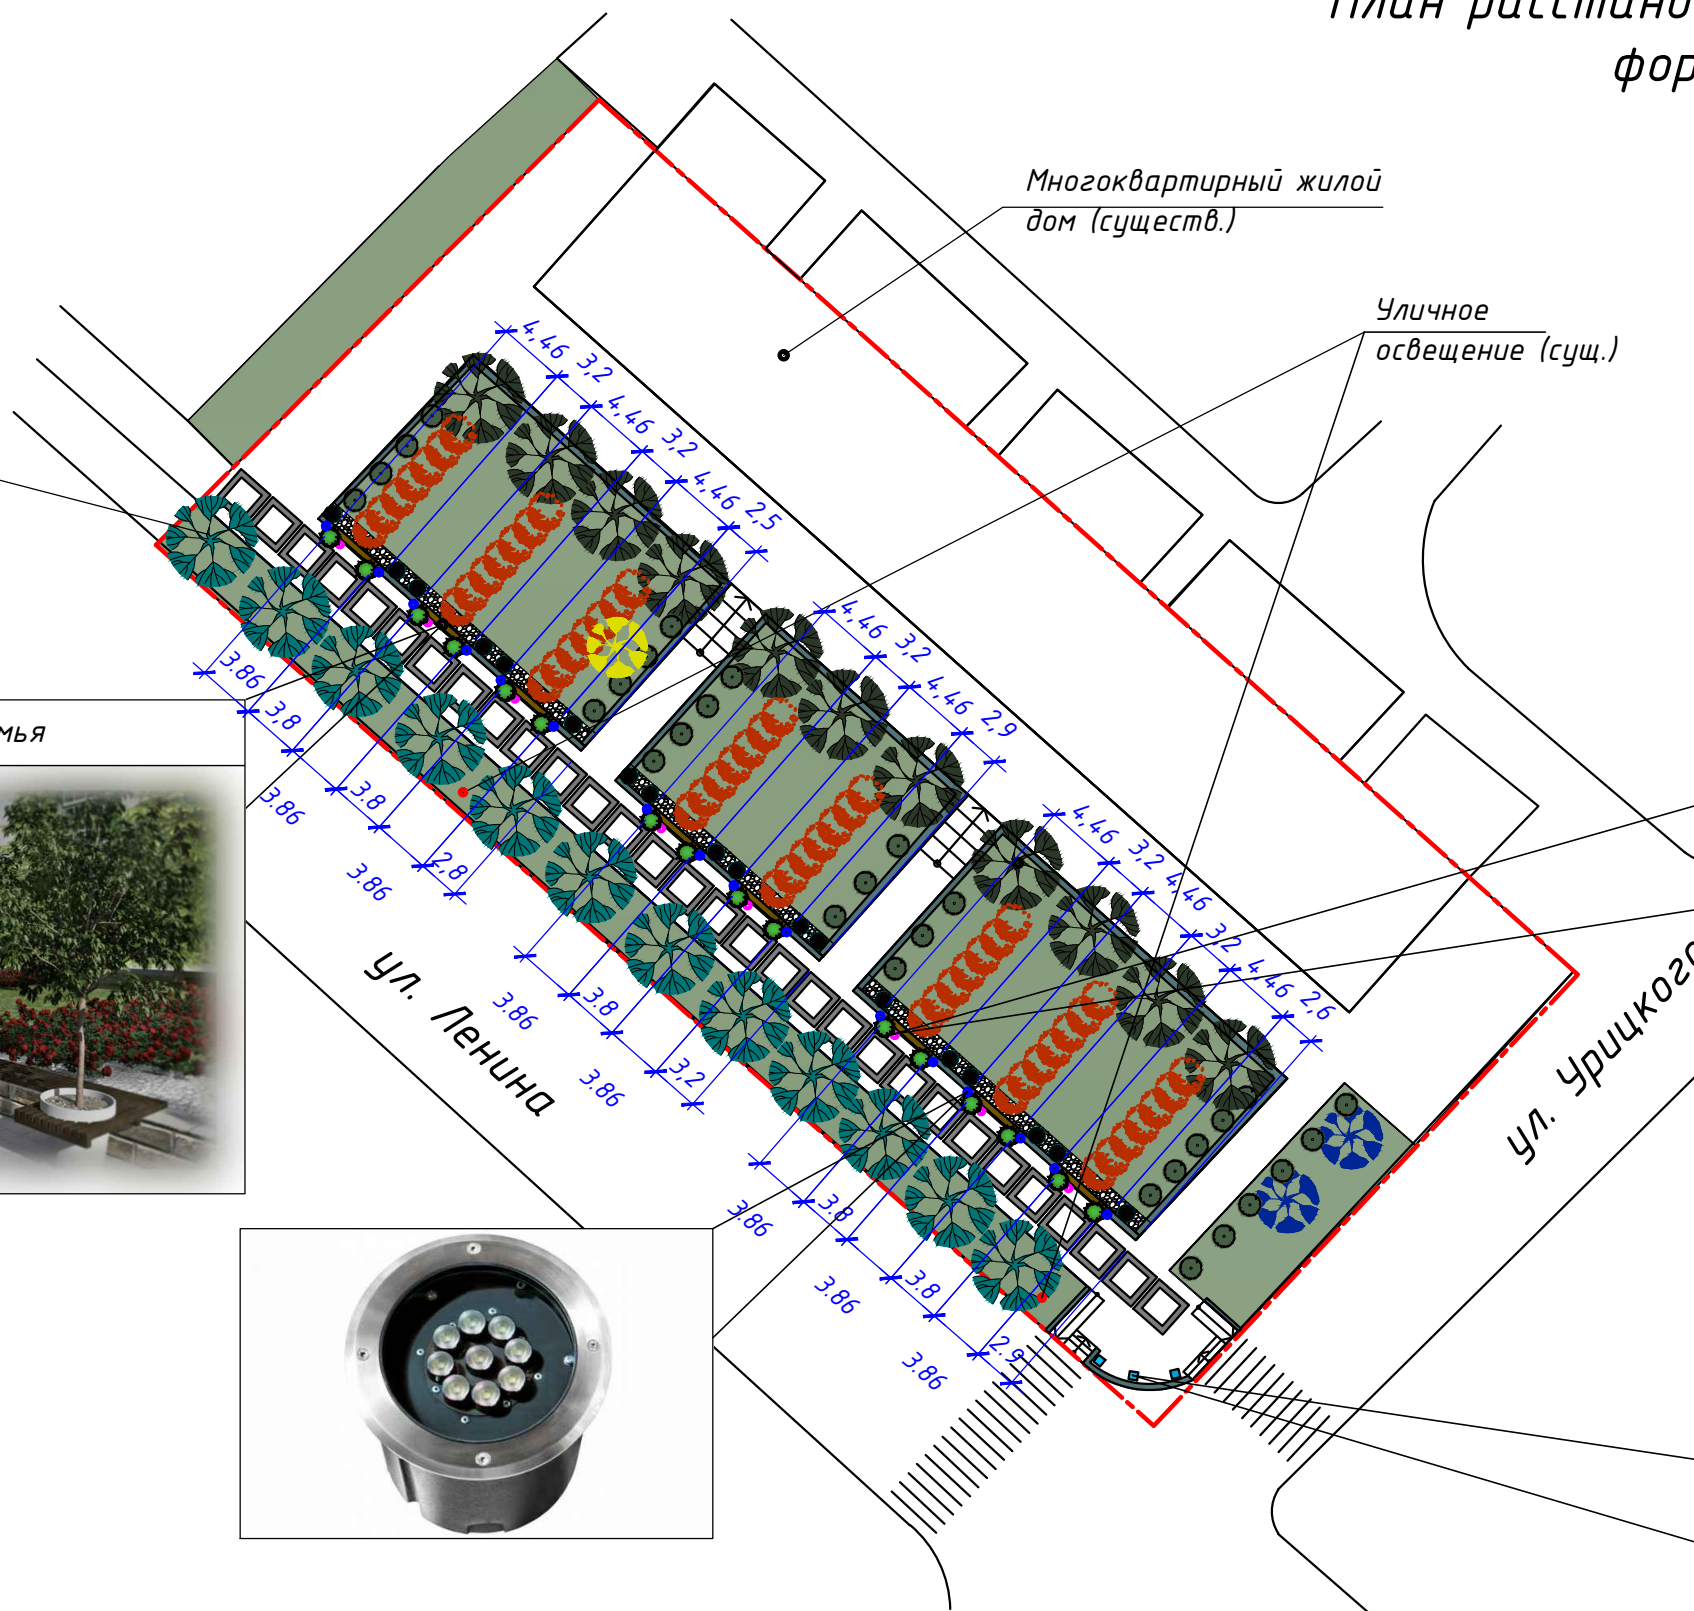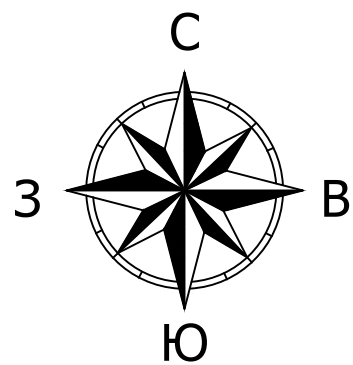

ВЕДОМОСТЬ МАЛЫХ АРХИТЕКТУРНЫХ ФОРМ И ПЕРЕНОСНЫХ ИЗДЕЛИЙ


№ п/п	Обозначения	Наименование	Кол.	Примечание
○	000 "ЭСТ-Краснодар"	Грунтовый светодиодный светильник Серии IntiGROUND-midi	16	200x200x200 мм
○	000 "Выбор-С"	Урна 1,	8	400x400x600мм
🔑	Под заказ	Скамья	8	L=3860 мм
■	000 "Выбор-С"	Цветочница коллекции "Гранит", ЦВ-3	3	600x600x600мм

ГАП	Яковенко	07.18.		
Разраб.	Яковенко	07.18.		


2018					
Благоустройство территории по адресу: Краснодарский край, г. Темрюк, ул. Ленина, 63					
Схема планировочной организации земельного участка			Стадия	Лист	Листов
			П	7	
План расстановки малых архитектурных форм М 1:500			Яковенко Мария Евгеньевна 89183599753		

Лавочка М 1:50


Вид сверху

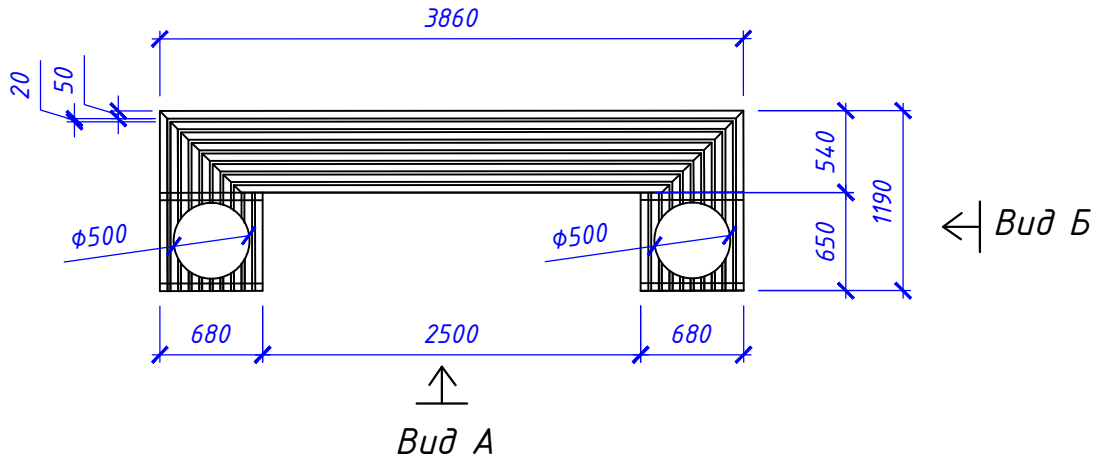

Вид А

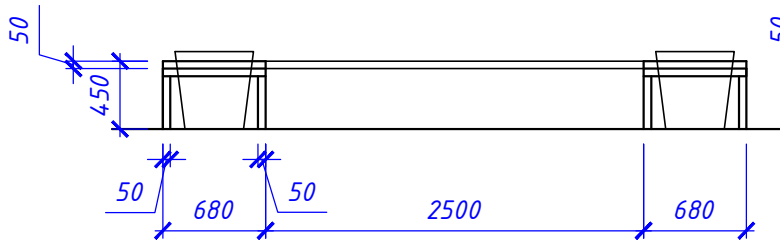

Вид Б

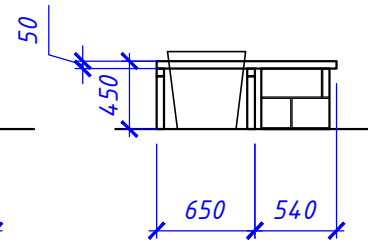

1. Изделие выполнить из сухой древесины 50x50мм.

					2018
					Благоустройство территории по адресу: Краснодарский край, г. Темрюк, ул. Ленина, 63
					Схема планировочной организации земельного участка
ГАП	Яковенко		07.18.		Стадия
Разраб.	Яковенко		07.18.		Лист
					Листов
					П
					8
					Яковенко Мария Евгеньевна
					89183599753
					Малые архитектурные формы











