


Объект: «Капитальный ремонт автомобильной дороги по ул. Володарского от ул. Советской до дамбы (в черте г. Темрюка вдоль реки Кубань по правому берегу от пикета 1728 до устья реки Кубань) в г. Темрюке»

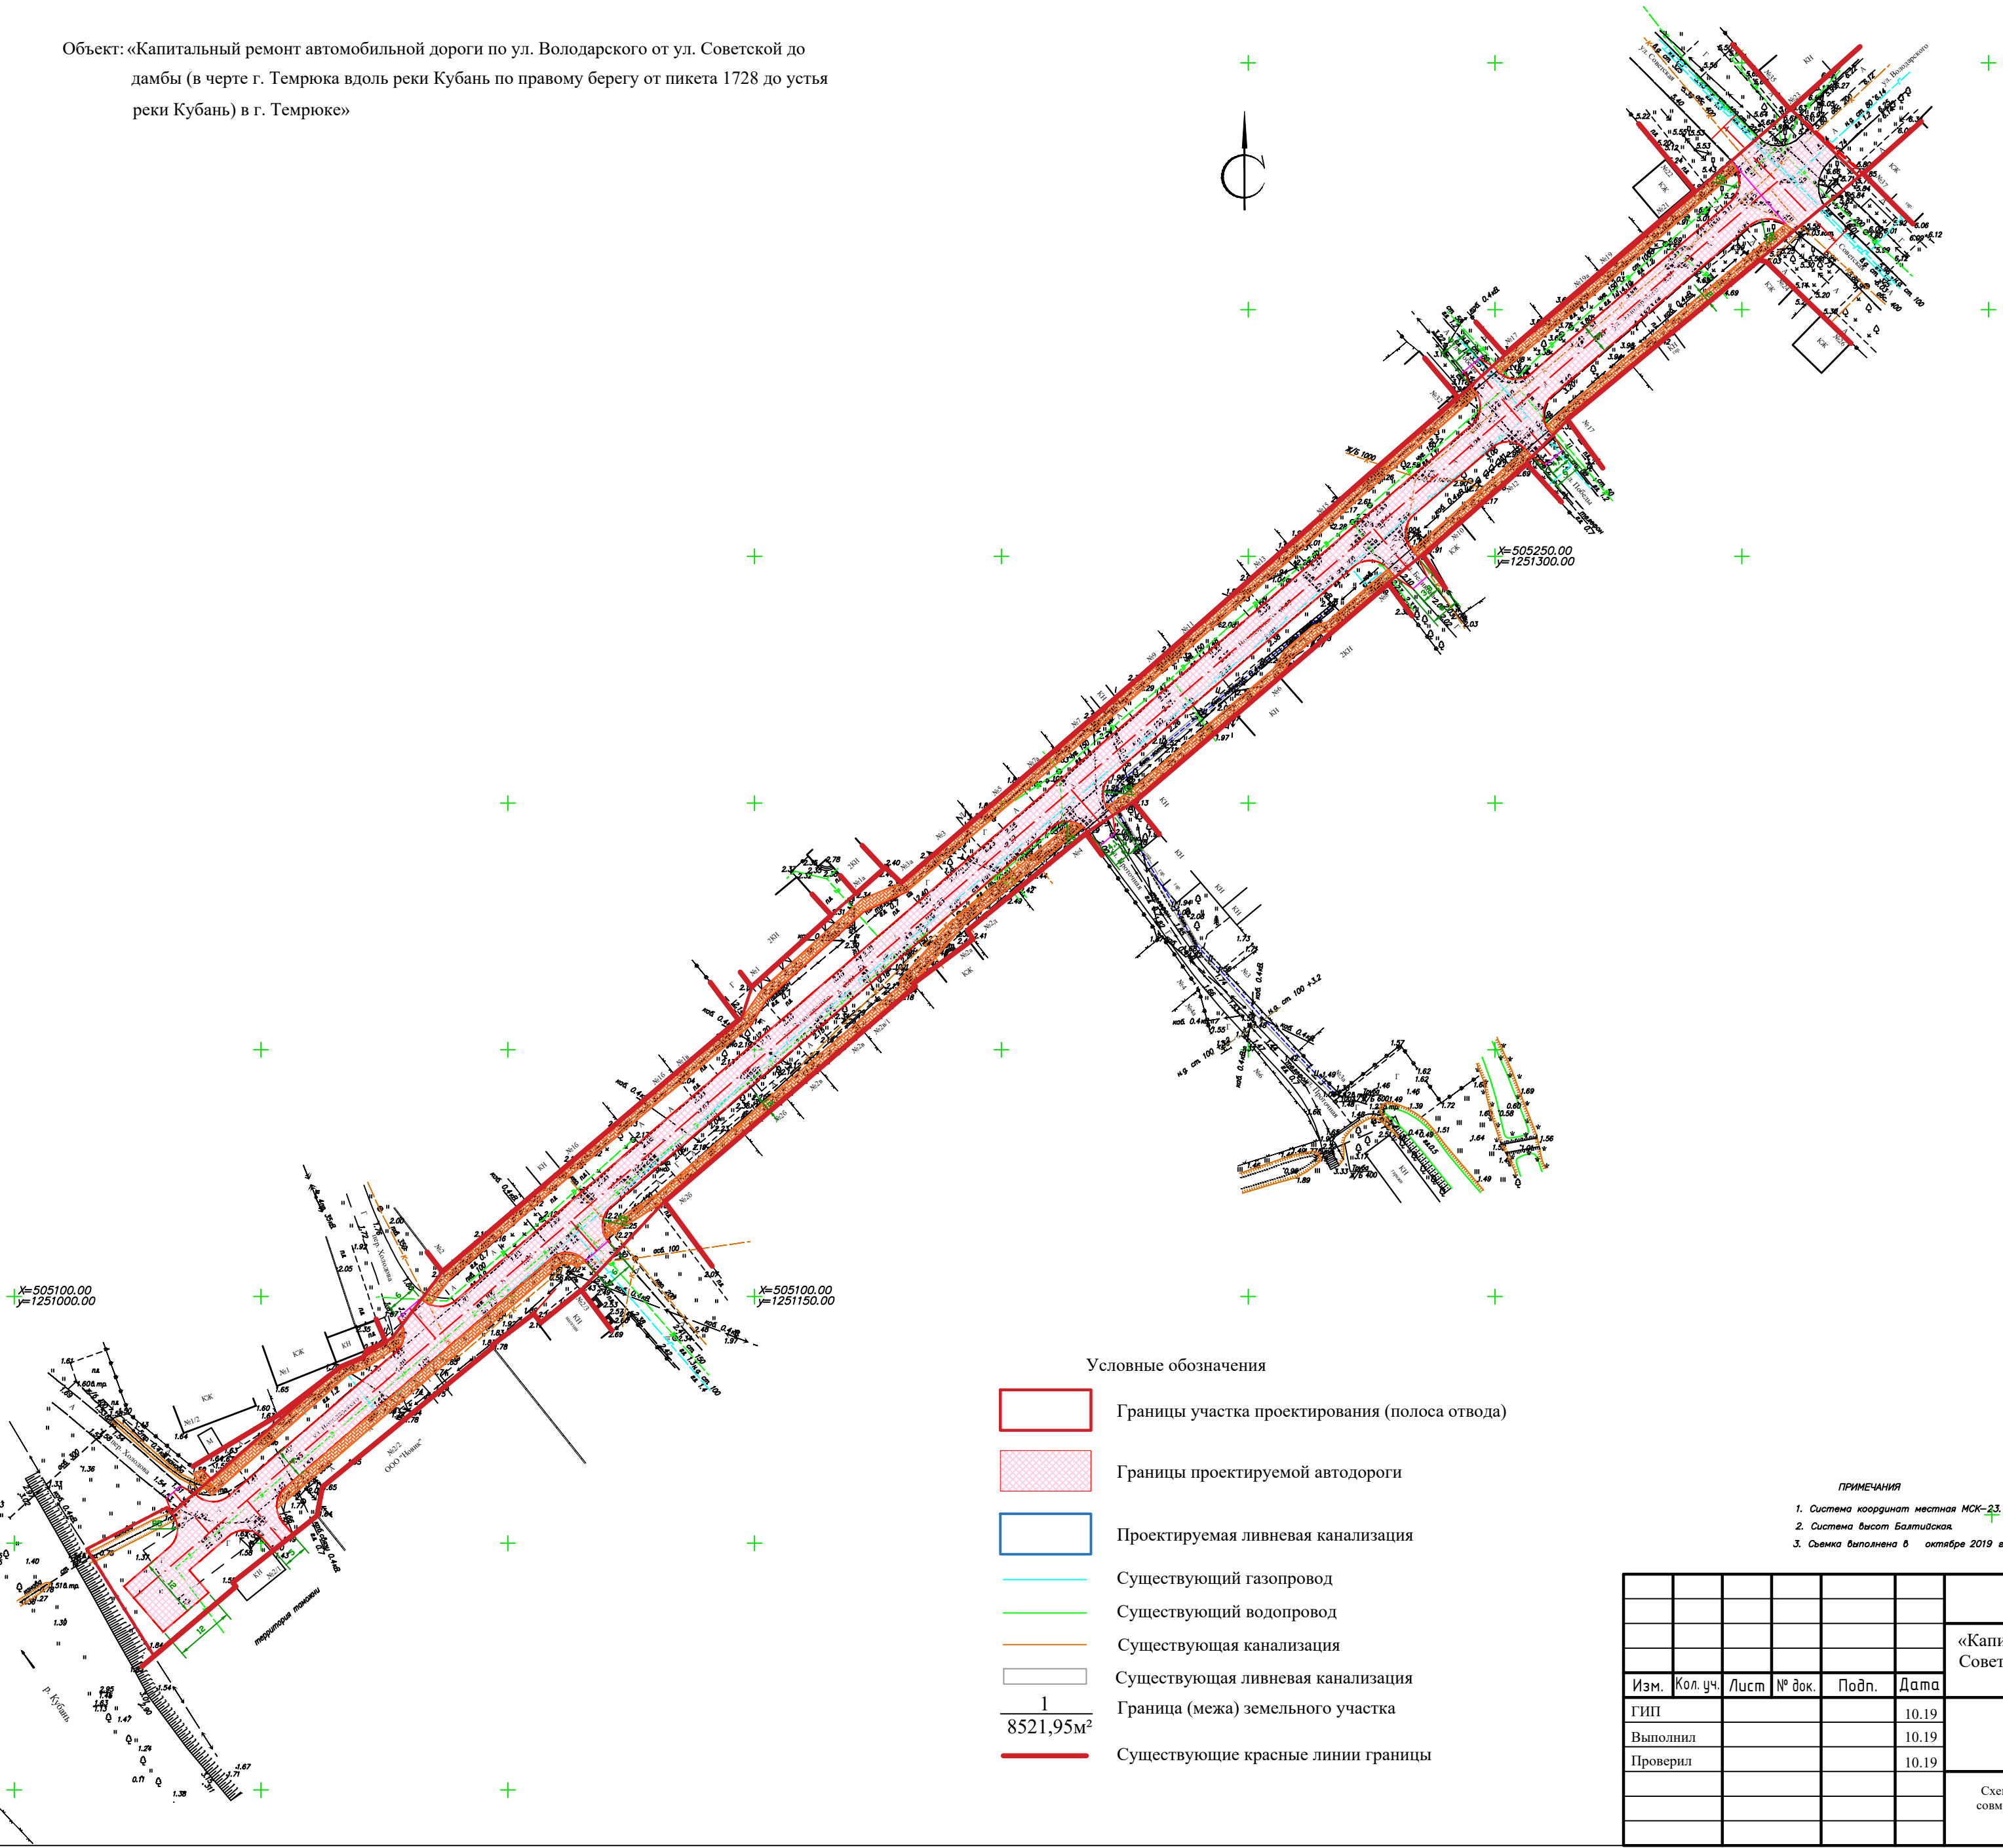

Условные обозначения

- Границы участка проектирования (полоса отвода)
- Границы проектируемой автодороги
- Проектируемая ливневая канализация
- Существующий газопровод
- Существующий водопровод
- Существующая канализация
- Существующая ливневая канализация
- Граница (межа) земельного участка
- Существующие красные линии границы

- ПРИМЕЧАНИЯ
- Система координат местная МКК-23
 - Система высот Балтийская
 - Съемка выполнена в октябре 2019 г.

						1019-01/1			
						«Капитальный ремонт автомобильной дороги по ул. Володарского от ул. Советской до дамбы (в черте г. Темрюка вдоль реки Кубань по правому берегу от пикета 1728 до устья реки Кубань) в г. Темрюке»			
Изм.	Кол.уч.	Лист	№ док.	Подп.	Дата		Стадия	Лист	Листов
ГИП					10.19		ПМЗ	5	
Выполнил					10.19				
Проверил					10.19	Схема размещения инженерных сетей и сооружений, совмещенная с разбивочным чертежом красных линий М 1:500	ООО "Феррум-97"		