




Схема границ территории объектов культурного наследия, совмещенная со схемой границ зон с особыми условиями использования территории М 1:500

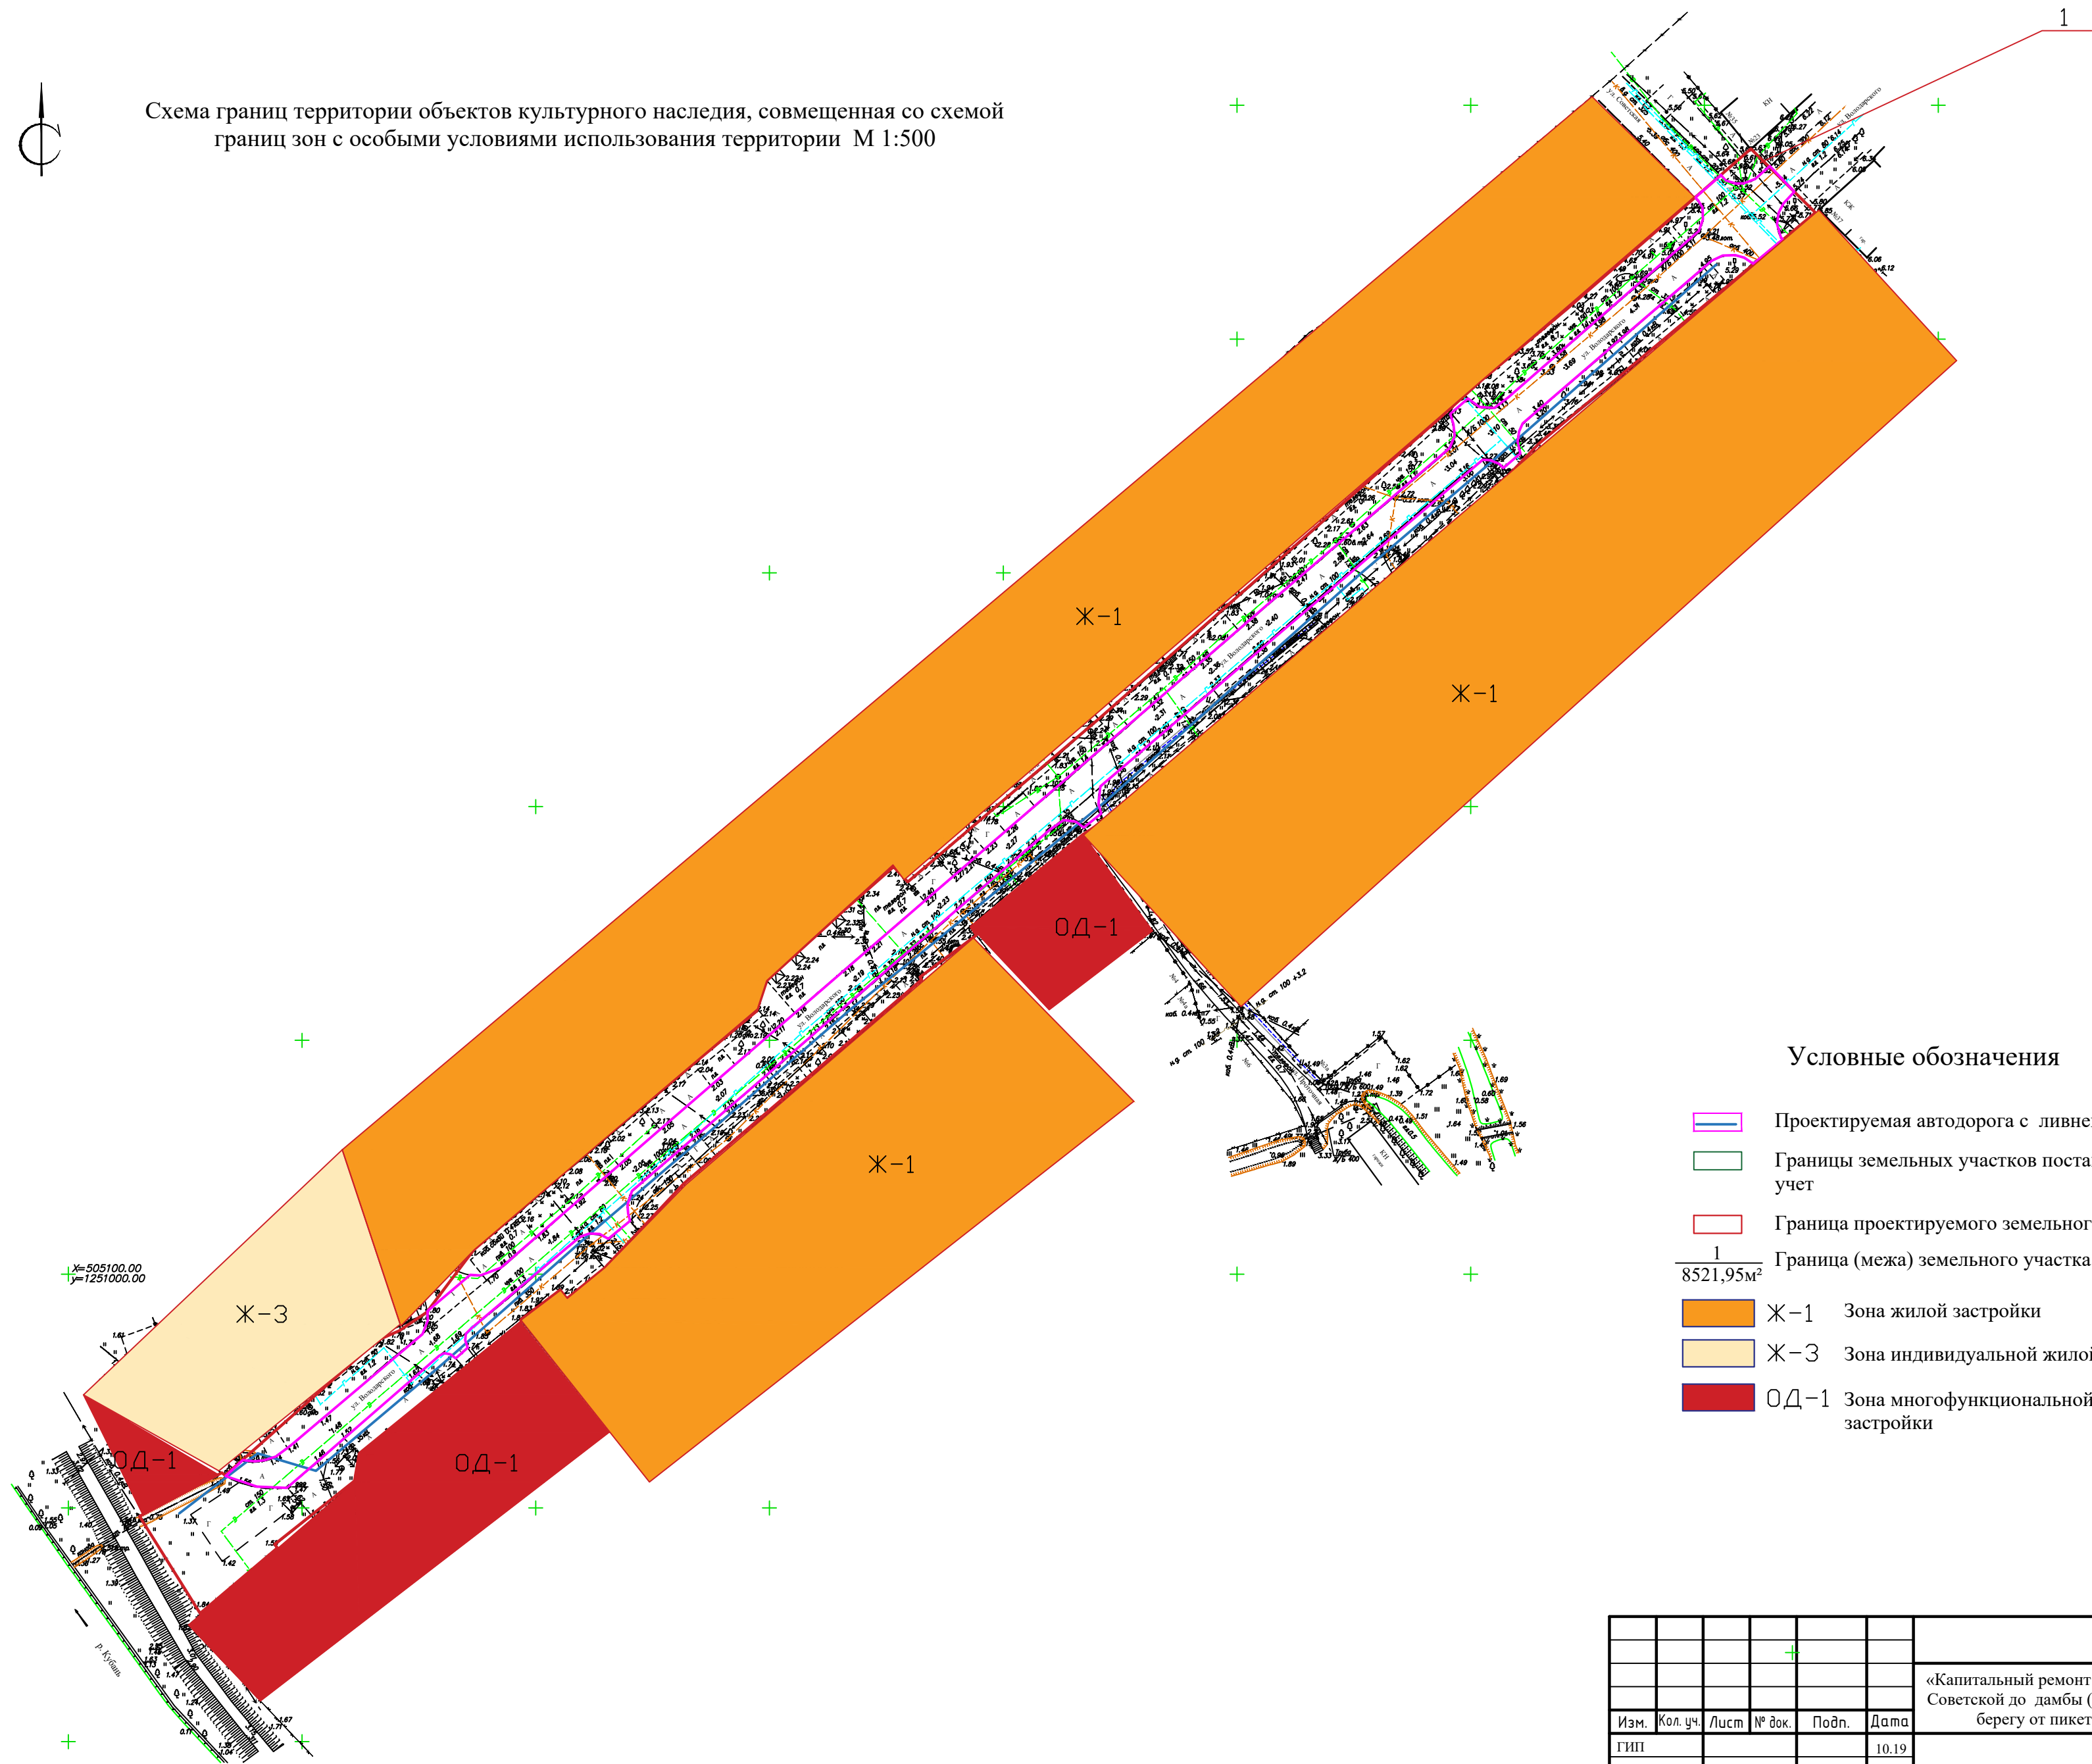

Условные обозначения

- Проектируемая автодорога с ливневой канализацией
- Границы земельных участков поставленных на кадастровый учет
- Граница проектируемого земельного участка
- Граница (межа) земельного участка
- Ж-1 Зона жилой застройки
- Ж-3 Зона индивидуальной жилой застройки
- ОД-1 Зона multifunctional public-business development

						1019-01/1		
						«Капитальный ремонт автомобильной дороги по ул. Володарского от ул. Советской до дамбы (в черте г. Темрюка вдоль реки Кубань по правому берегу от пикета 1728 до устья реки Кубань) в г. Темрюке»		
Изм.	Кол. уч.	Лист	№ док.	Подп.	Дата		Стадия	Лист
ГИП					10.19			Листов
Выполнил					10.19		ПМ2	4
Проверил					10.19			
						Схема границ территории объектов культурного наследия, совмещенная со схемой границ зон с особыми условиями использования территории М 1:500		
						ООО "Феррум-97"		