Схема границ территории объектов культурного наследия, совмещенная со схемой границ зон с особыми условиями использования территории М 1:500

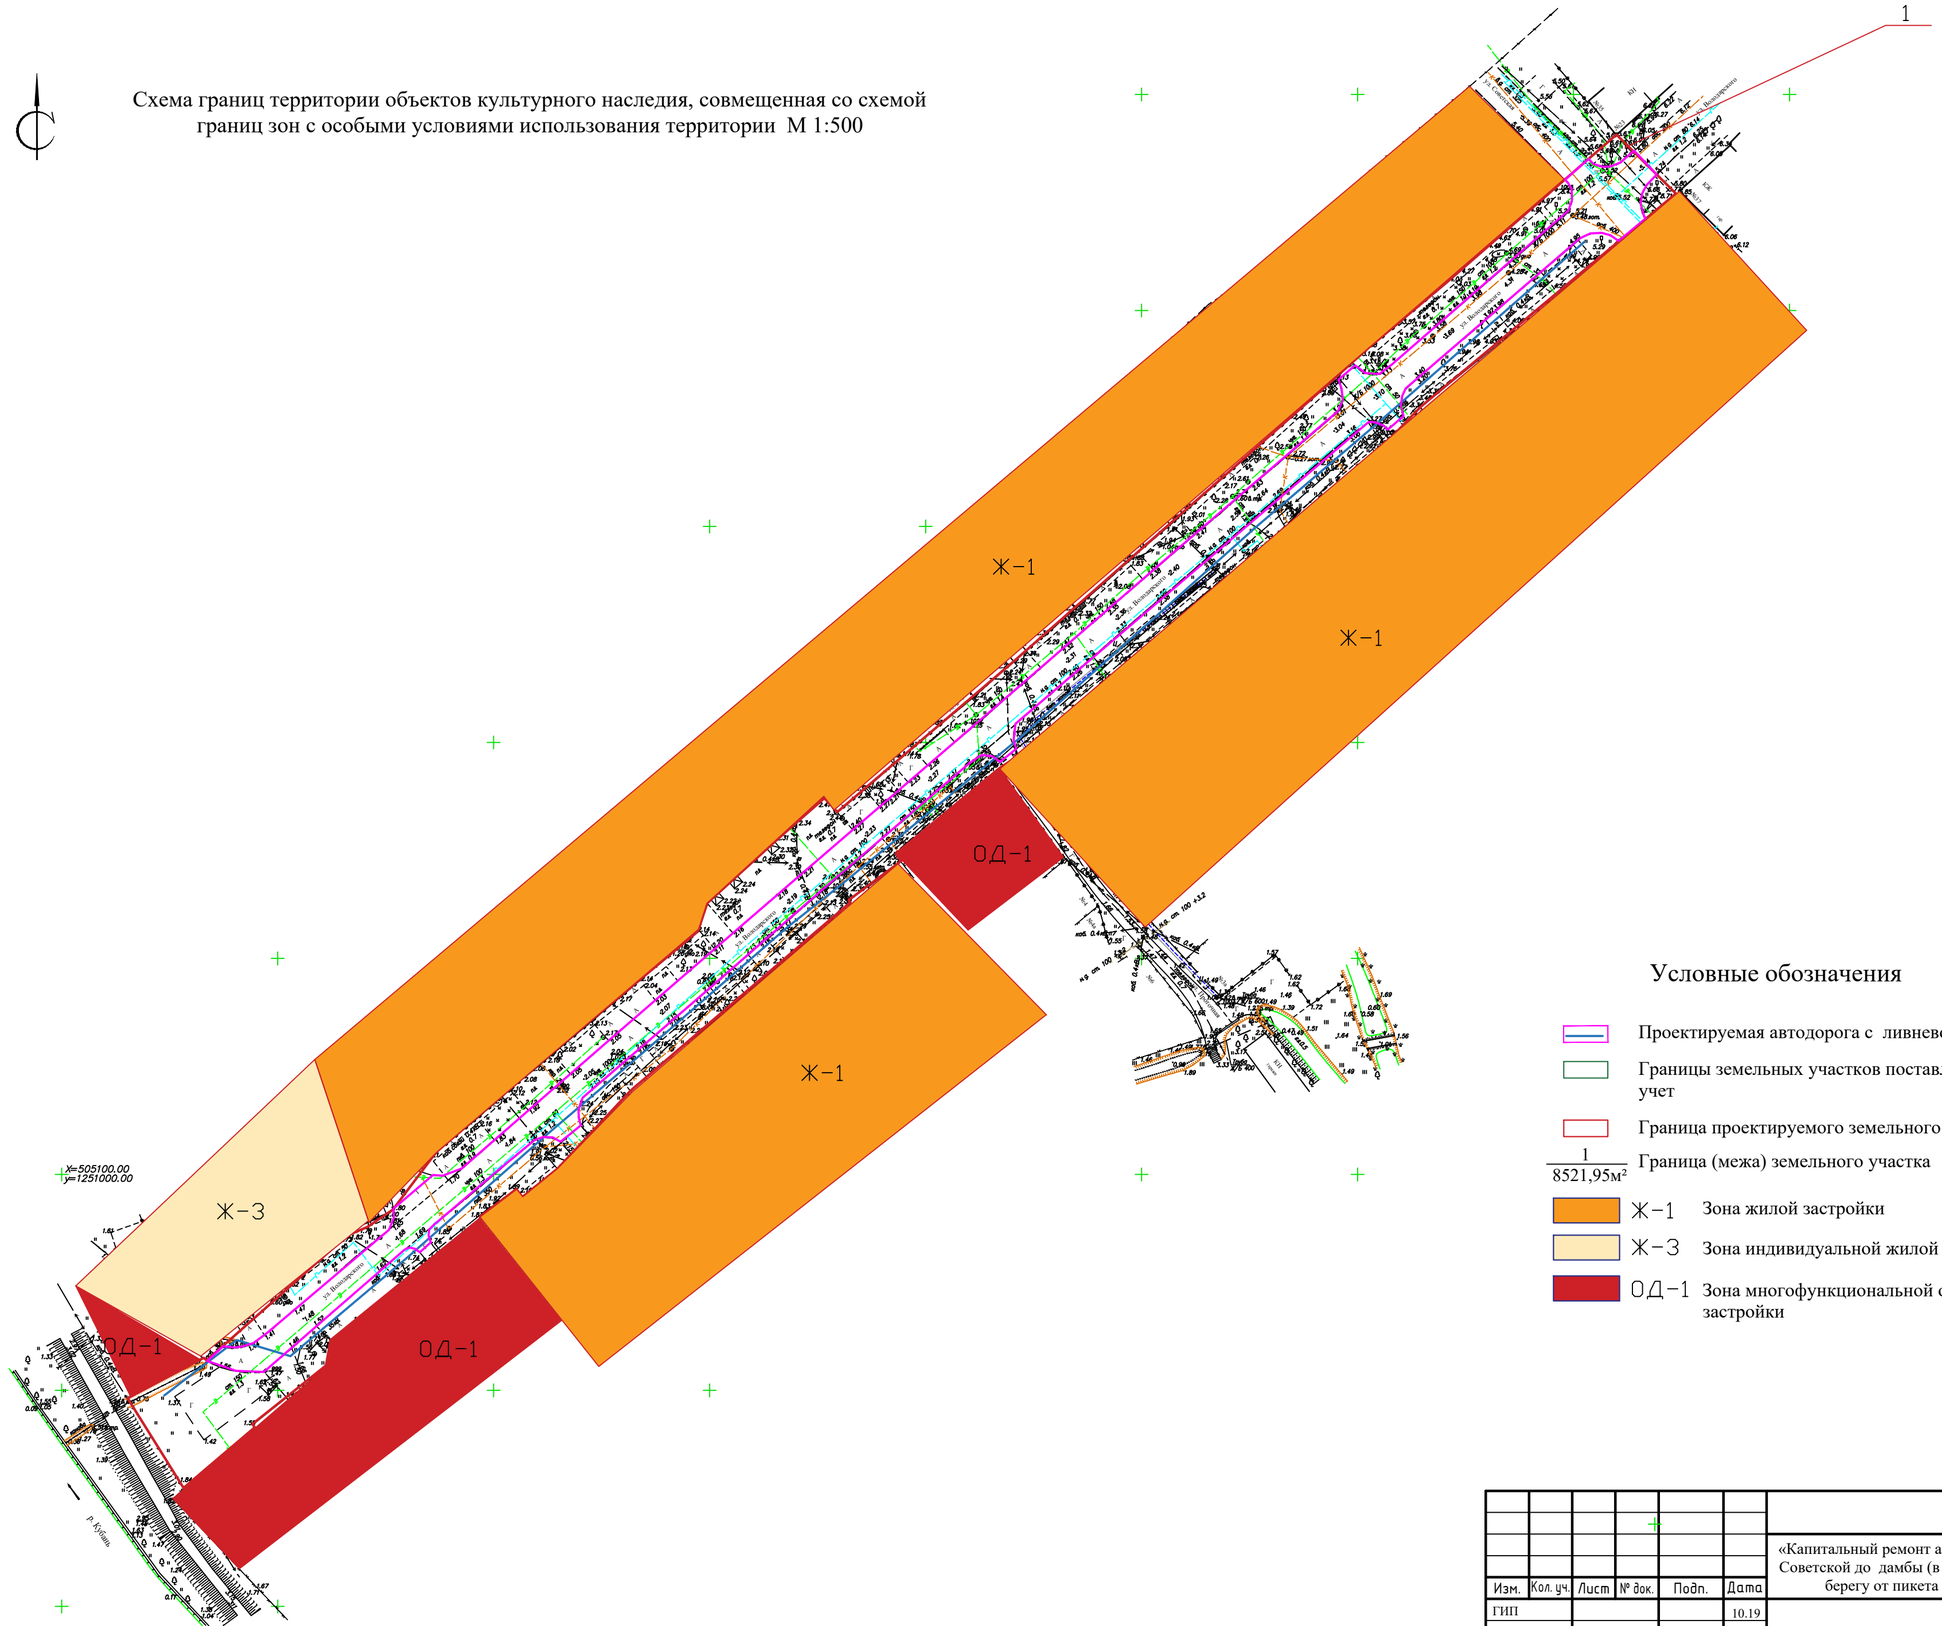
1
Ж-1
Ж-1
ОД-1
Ж-1
Ж-3
ОД-1
ОД-1
X=505100.00
Y=1251000.00
ул. Володарского
ул. Володарского
ул. Володарского
ул. Шевченко
ул. Шевченко
ул. Шевченко