


СХЕМА ЗОНИРОВАНИЯ ТЕРРИТОРИИ. М 1:500.

УСЛОВНЫЕ ОБОЗНАЧЕНИЯ

	Граница участка проекта планировки (1.60 га)
	Проектируемые красные линии
	Земельные участки, подлежащие снятию с кадастрового учета
	Вновь проектируемые земельные участки
	Граница кадастрового квартала
	Кадастровый номер существующего земельного участка
	Кадастровый номер существующего квартала
	Линии регулирования застройки
	Проектируемые транспортно-пешеходные связи
	Гравийная дорога (суш.)
	Зона озеленения
	Зона смешанной жилой застройки
	Жилой дом
	Сети связи (суш.)
	ВЛ 0,4 кВ (суш.)
	Сеть водопровода (суш.)
	Граница зоны планируемого размещения объектов жилищного строительства (застройка жилыми домами)
	Граница зоны планируемого размещения объектов инженерной и транспортной инфраструктуры

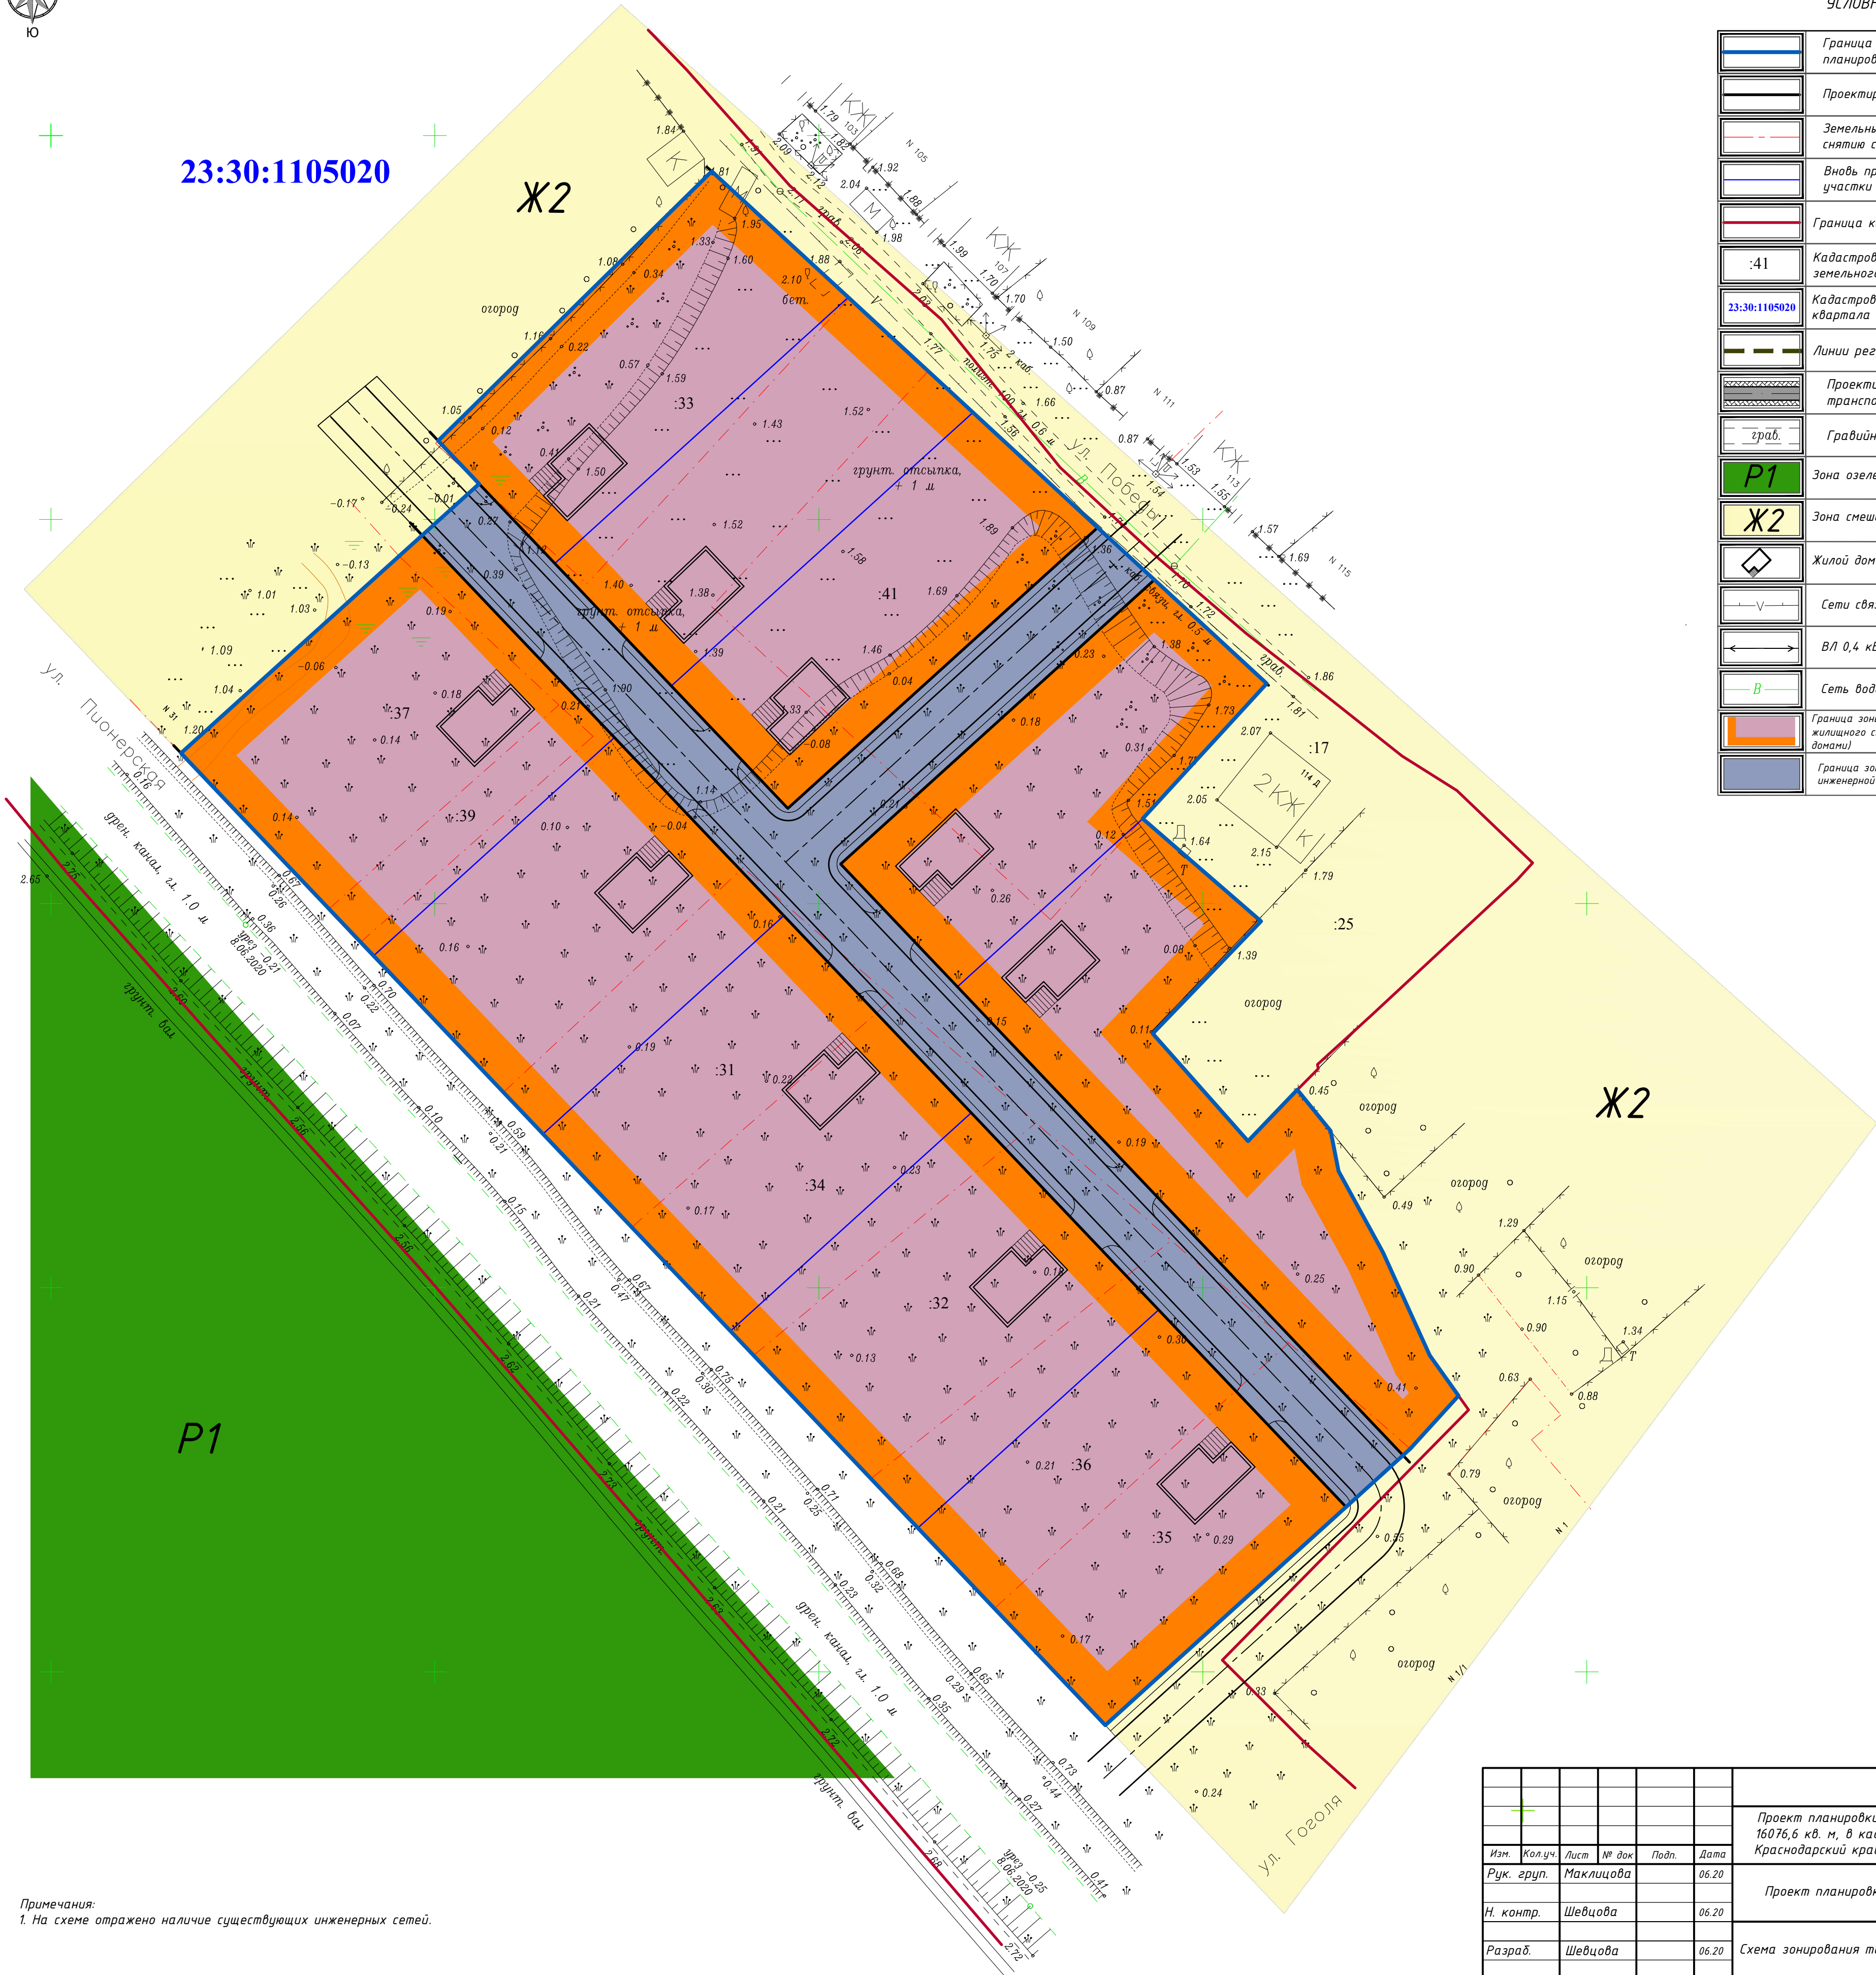

Примечания:  
1. На схеме отражено наличие существующих инженерных сетей.

						26-2020-ПП			
						Проект планировки и проект межевания территории площадью 16076,6 кв. м, в кадастровом квартале 23:30:1105020 по адресу: Краснодарский край, Темрюкский район, г. Темрюк, ул. Победы.			
Изм.	Кол.уч.	Лист	№ док	Подп.	Дата	Проект планировки территории	Стадия	Лист	Листов
Рук. групп.	Маклицова				06.20		П	6	-
Н. контр.	Шевцова				06.20	Схема зонирования территории. М 1:500.	ООО "Архитектура и градостроительство"		
Разраб.	Шевцова				06.20				