

СХЕМА РАЗМЕЩЕНИЯ ИНЖЕНЕРНЫХ СЕТЕЙ И СООРУЖЕНИЙ. М 1:500.

23:30:1105020

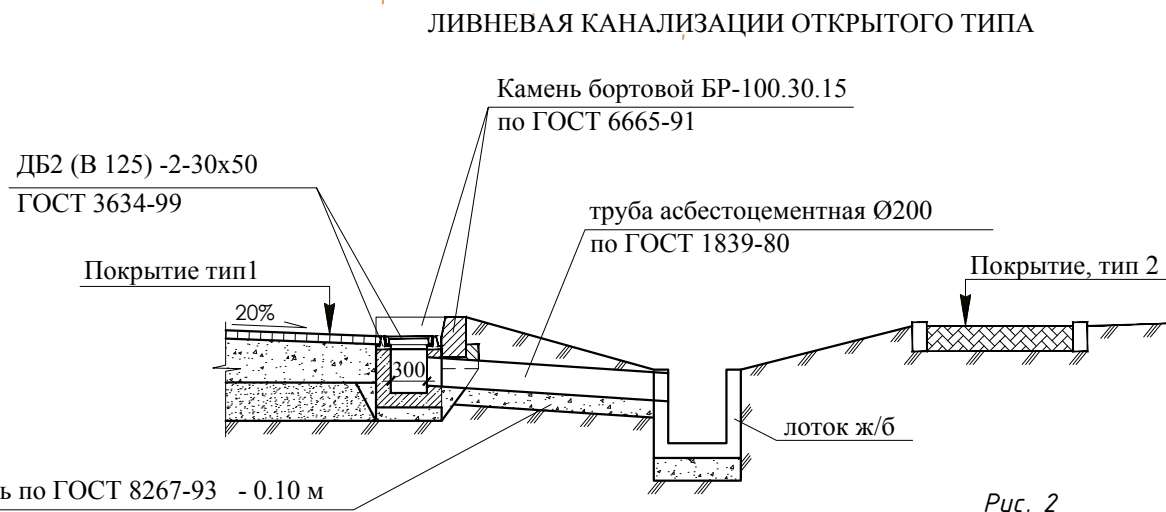
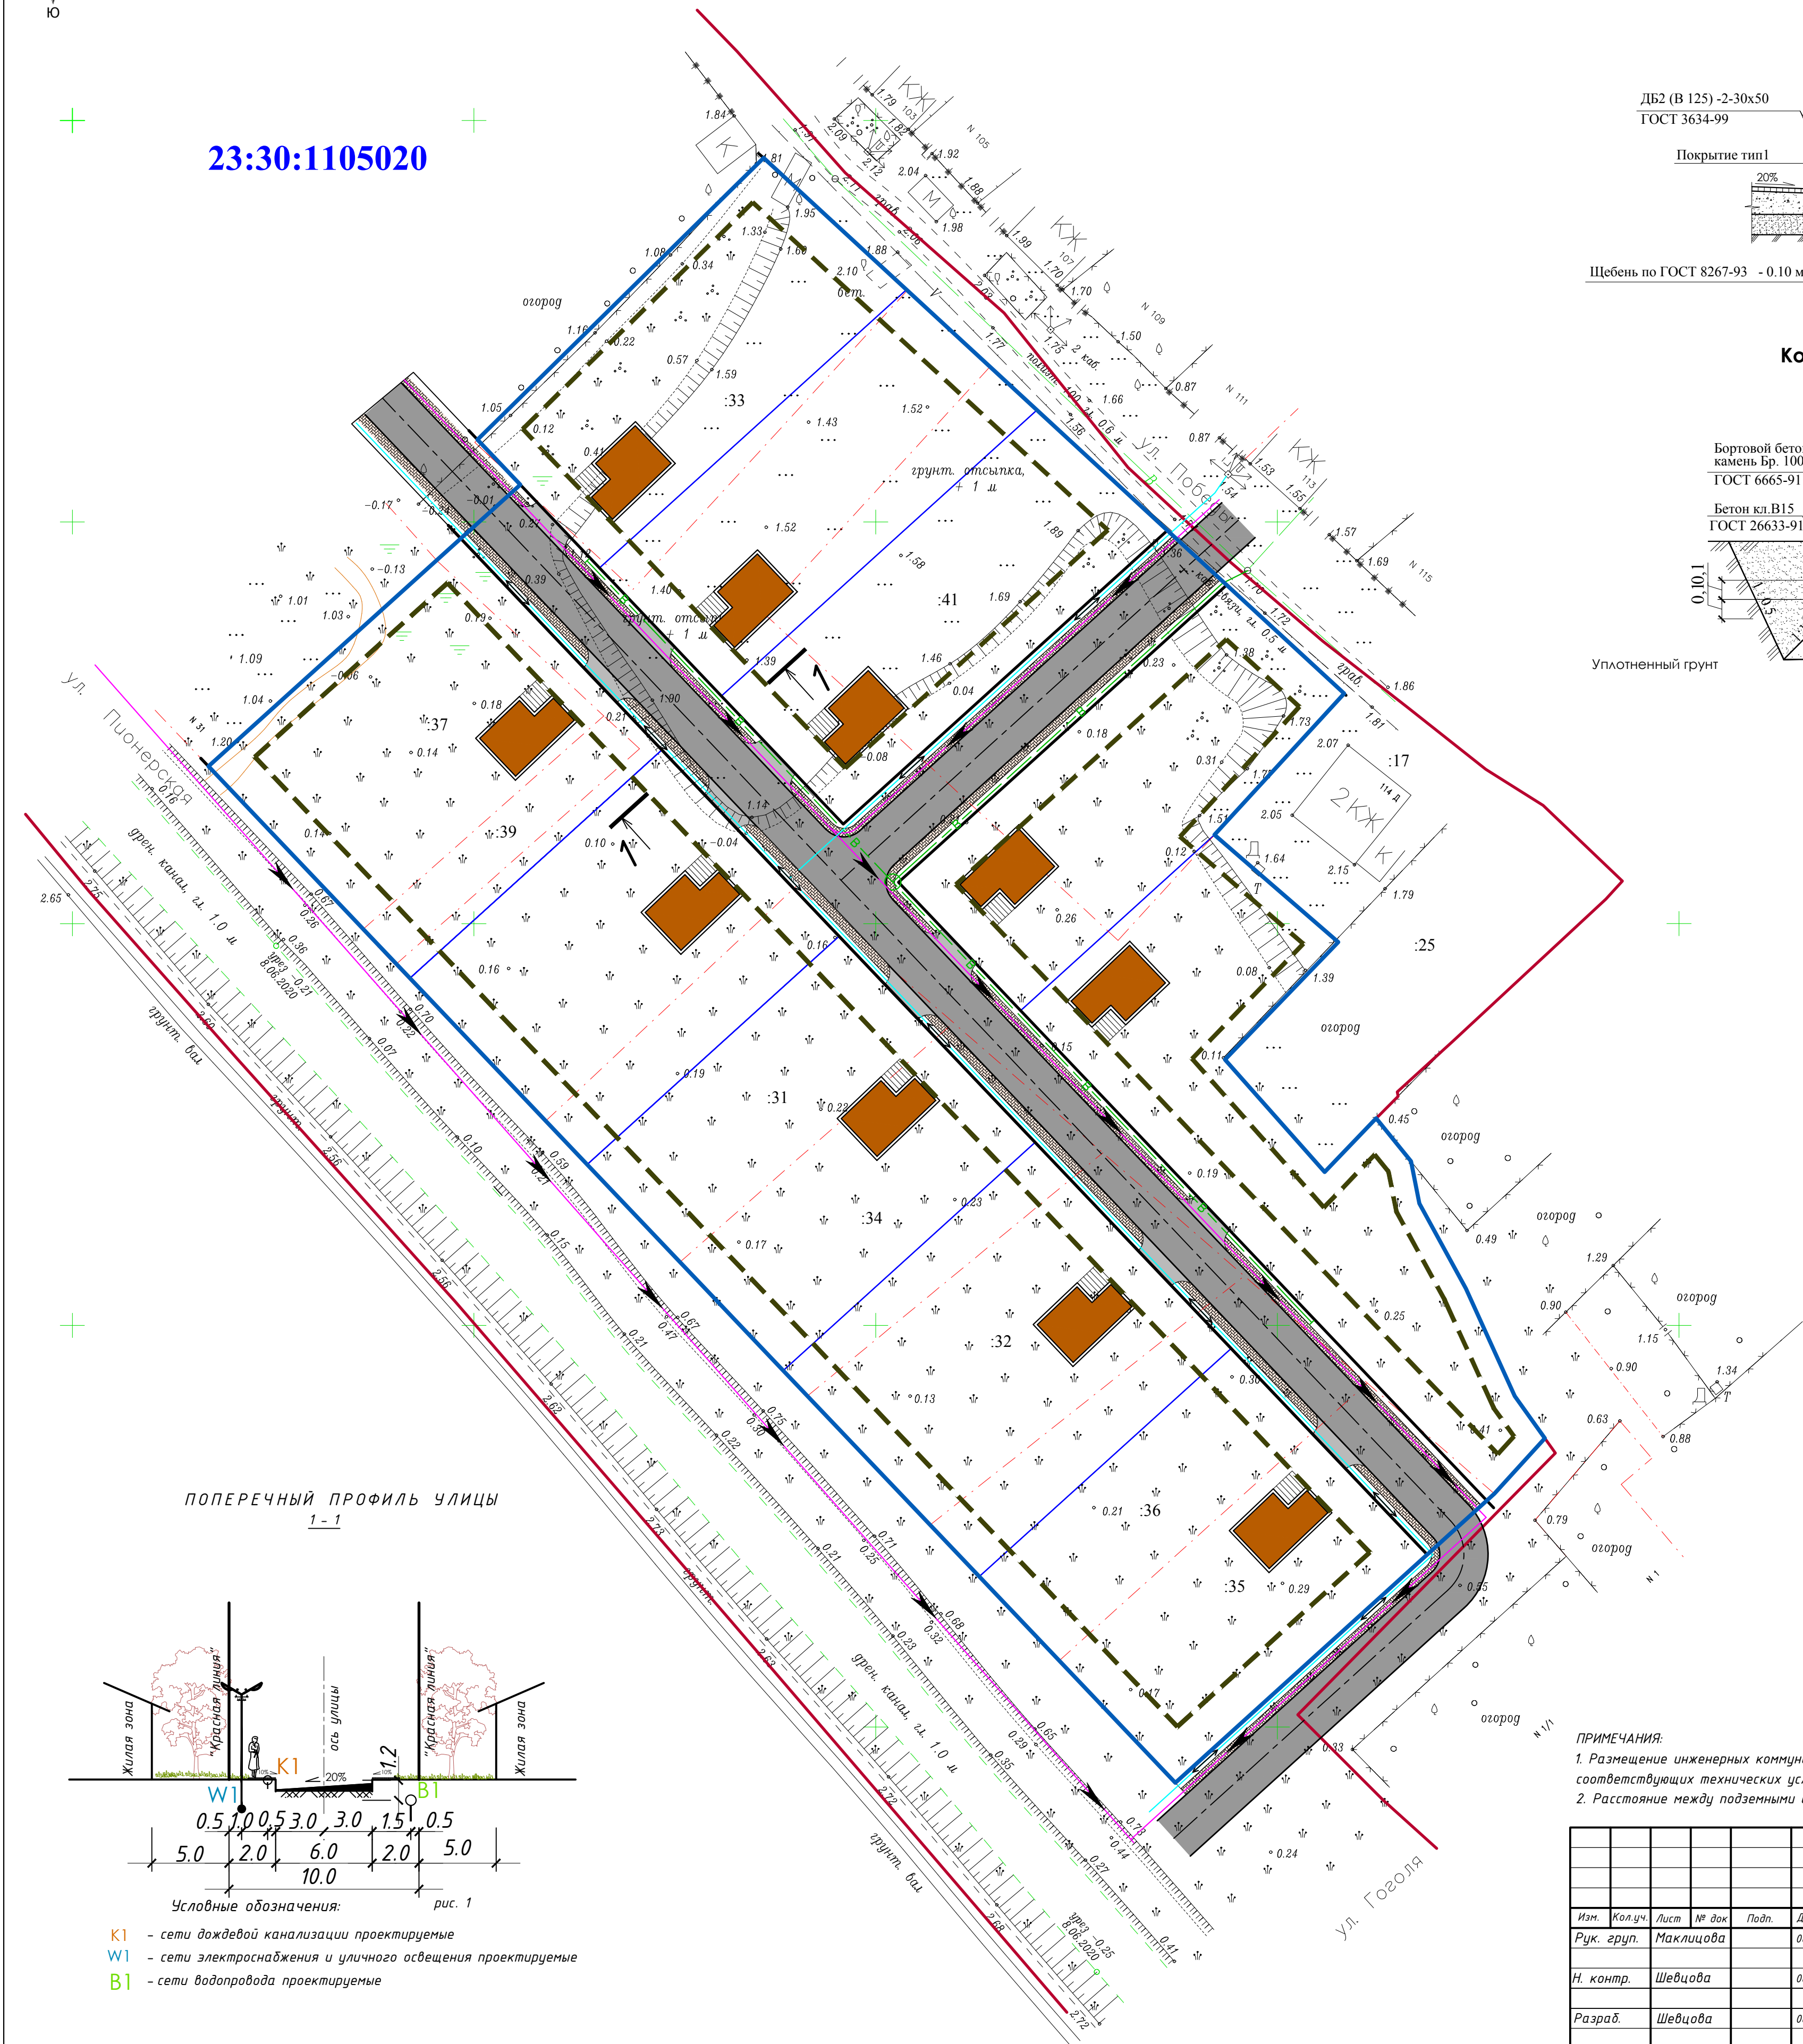


Рис. 2

Конструкция дорожных одежд

ОСНОВНАЯ УЛИЦА, тип 1

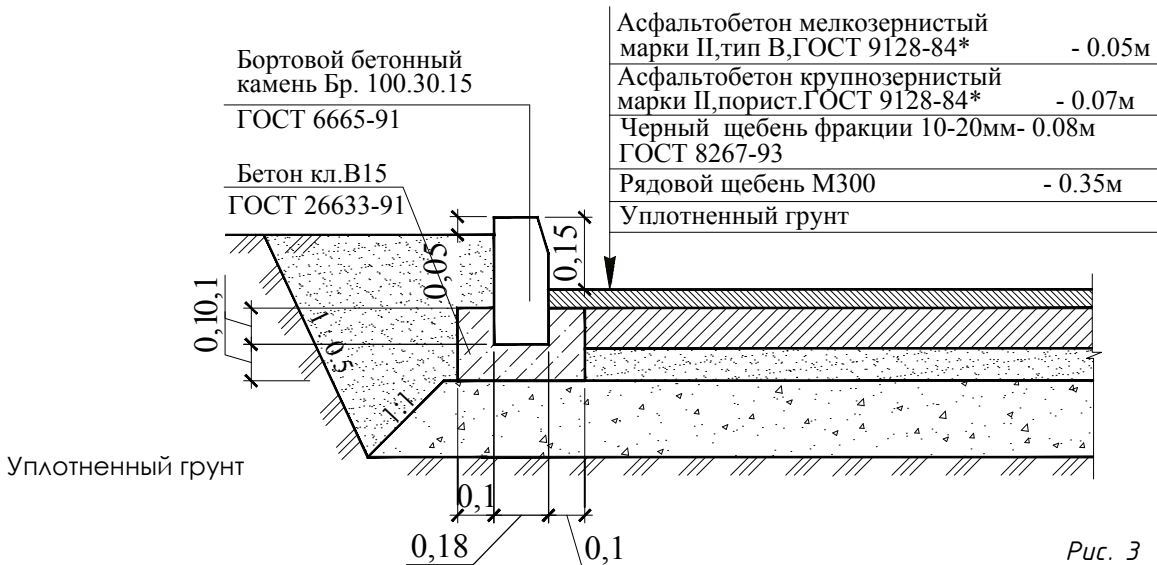



Рис. 3

УСЛОВНЫЕ ОБОЗНАЧЕНИЯ

	Граница участка проекта планировки (160 га)
	Проектируемые красные линии
	Земельные участки, подлежащие снятию с кадастрового учета
	Вновь проектируемые земельные участки
	Граница кадастрового квартала
	Кадастровый номер существующего земельного участка
	Кадастровый номер существующего квартала
	Линии регулирования застройки
	Проектируемые транспортно-пешеходные связи
	Гравийная дорога (сущ.)
	Жилой дом
	Сети связи (сущ.)
	ВЛ 0,4 кВ (сущ.)
	Сеть водопровода (сущ.)
	Ливневая канализация открытого типа (проект.)
	Сети электроснабжения и уличного освещения (проект.)
	Сеть водопровода (проект.)

ПРИМЕЧАНИЯ:
1. Размещение инженерных коммуникаций уточнить на стадии рабочего проектирования после получения соответствующих технических условий.
2. Расстояние между подземными сетями см. на рис. 1.

ПОПЕРЕЧНЫЙ ПРОФИЛЬ УЛИЦЫ
1-1

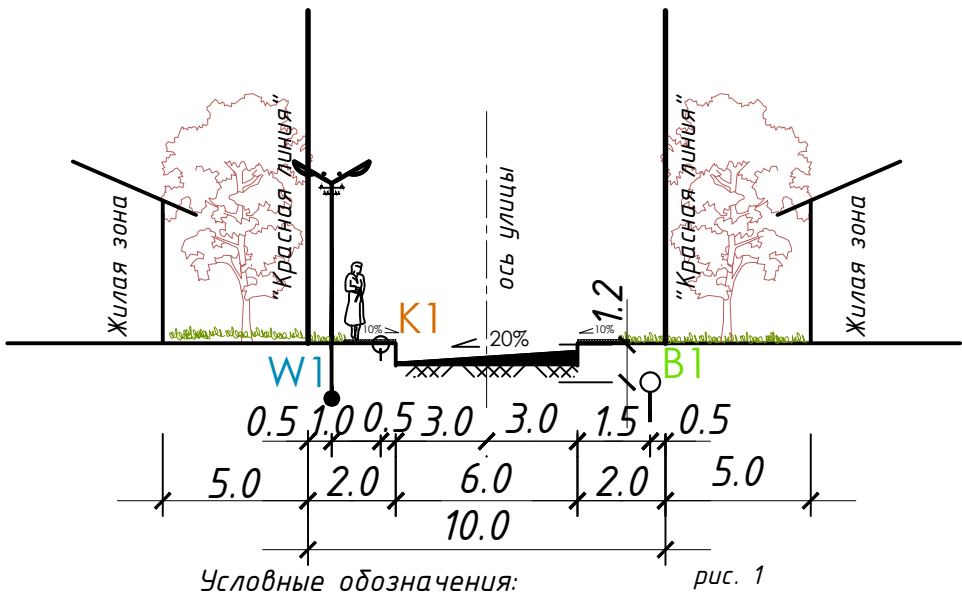

Условные обозначения:
К1 - сети дождевой канализации проектируемые
W1 - сети электроснабжения и уличного освещения проектируемые
B1 - сети водопровода проектируемые

рис. 1

						26-2020-ПП		
						Проект планировки и проект межевания территории площадью 16076,6 кв. м, в кадастровом квартале 23:30:1105020 по адресу: Краснодарский край, Темрюкский район, г. Темрюк, ул. Победы.		
Изм.	Кол.уч.	Лист	№ док.	Подп.	Дата	Проект планировки территории	Стадия	Лист
Рук. групп.	Маклизова				06.20		П	8
Н. контр.	Шевцова				06.20	Схема размещения инженерных сетей и сооружений. М 1:500	ООО "Архитектура и градостроительство"	
Разраб.	Шевцова				06.20			