
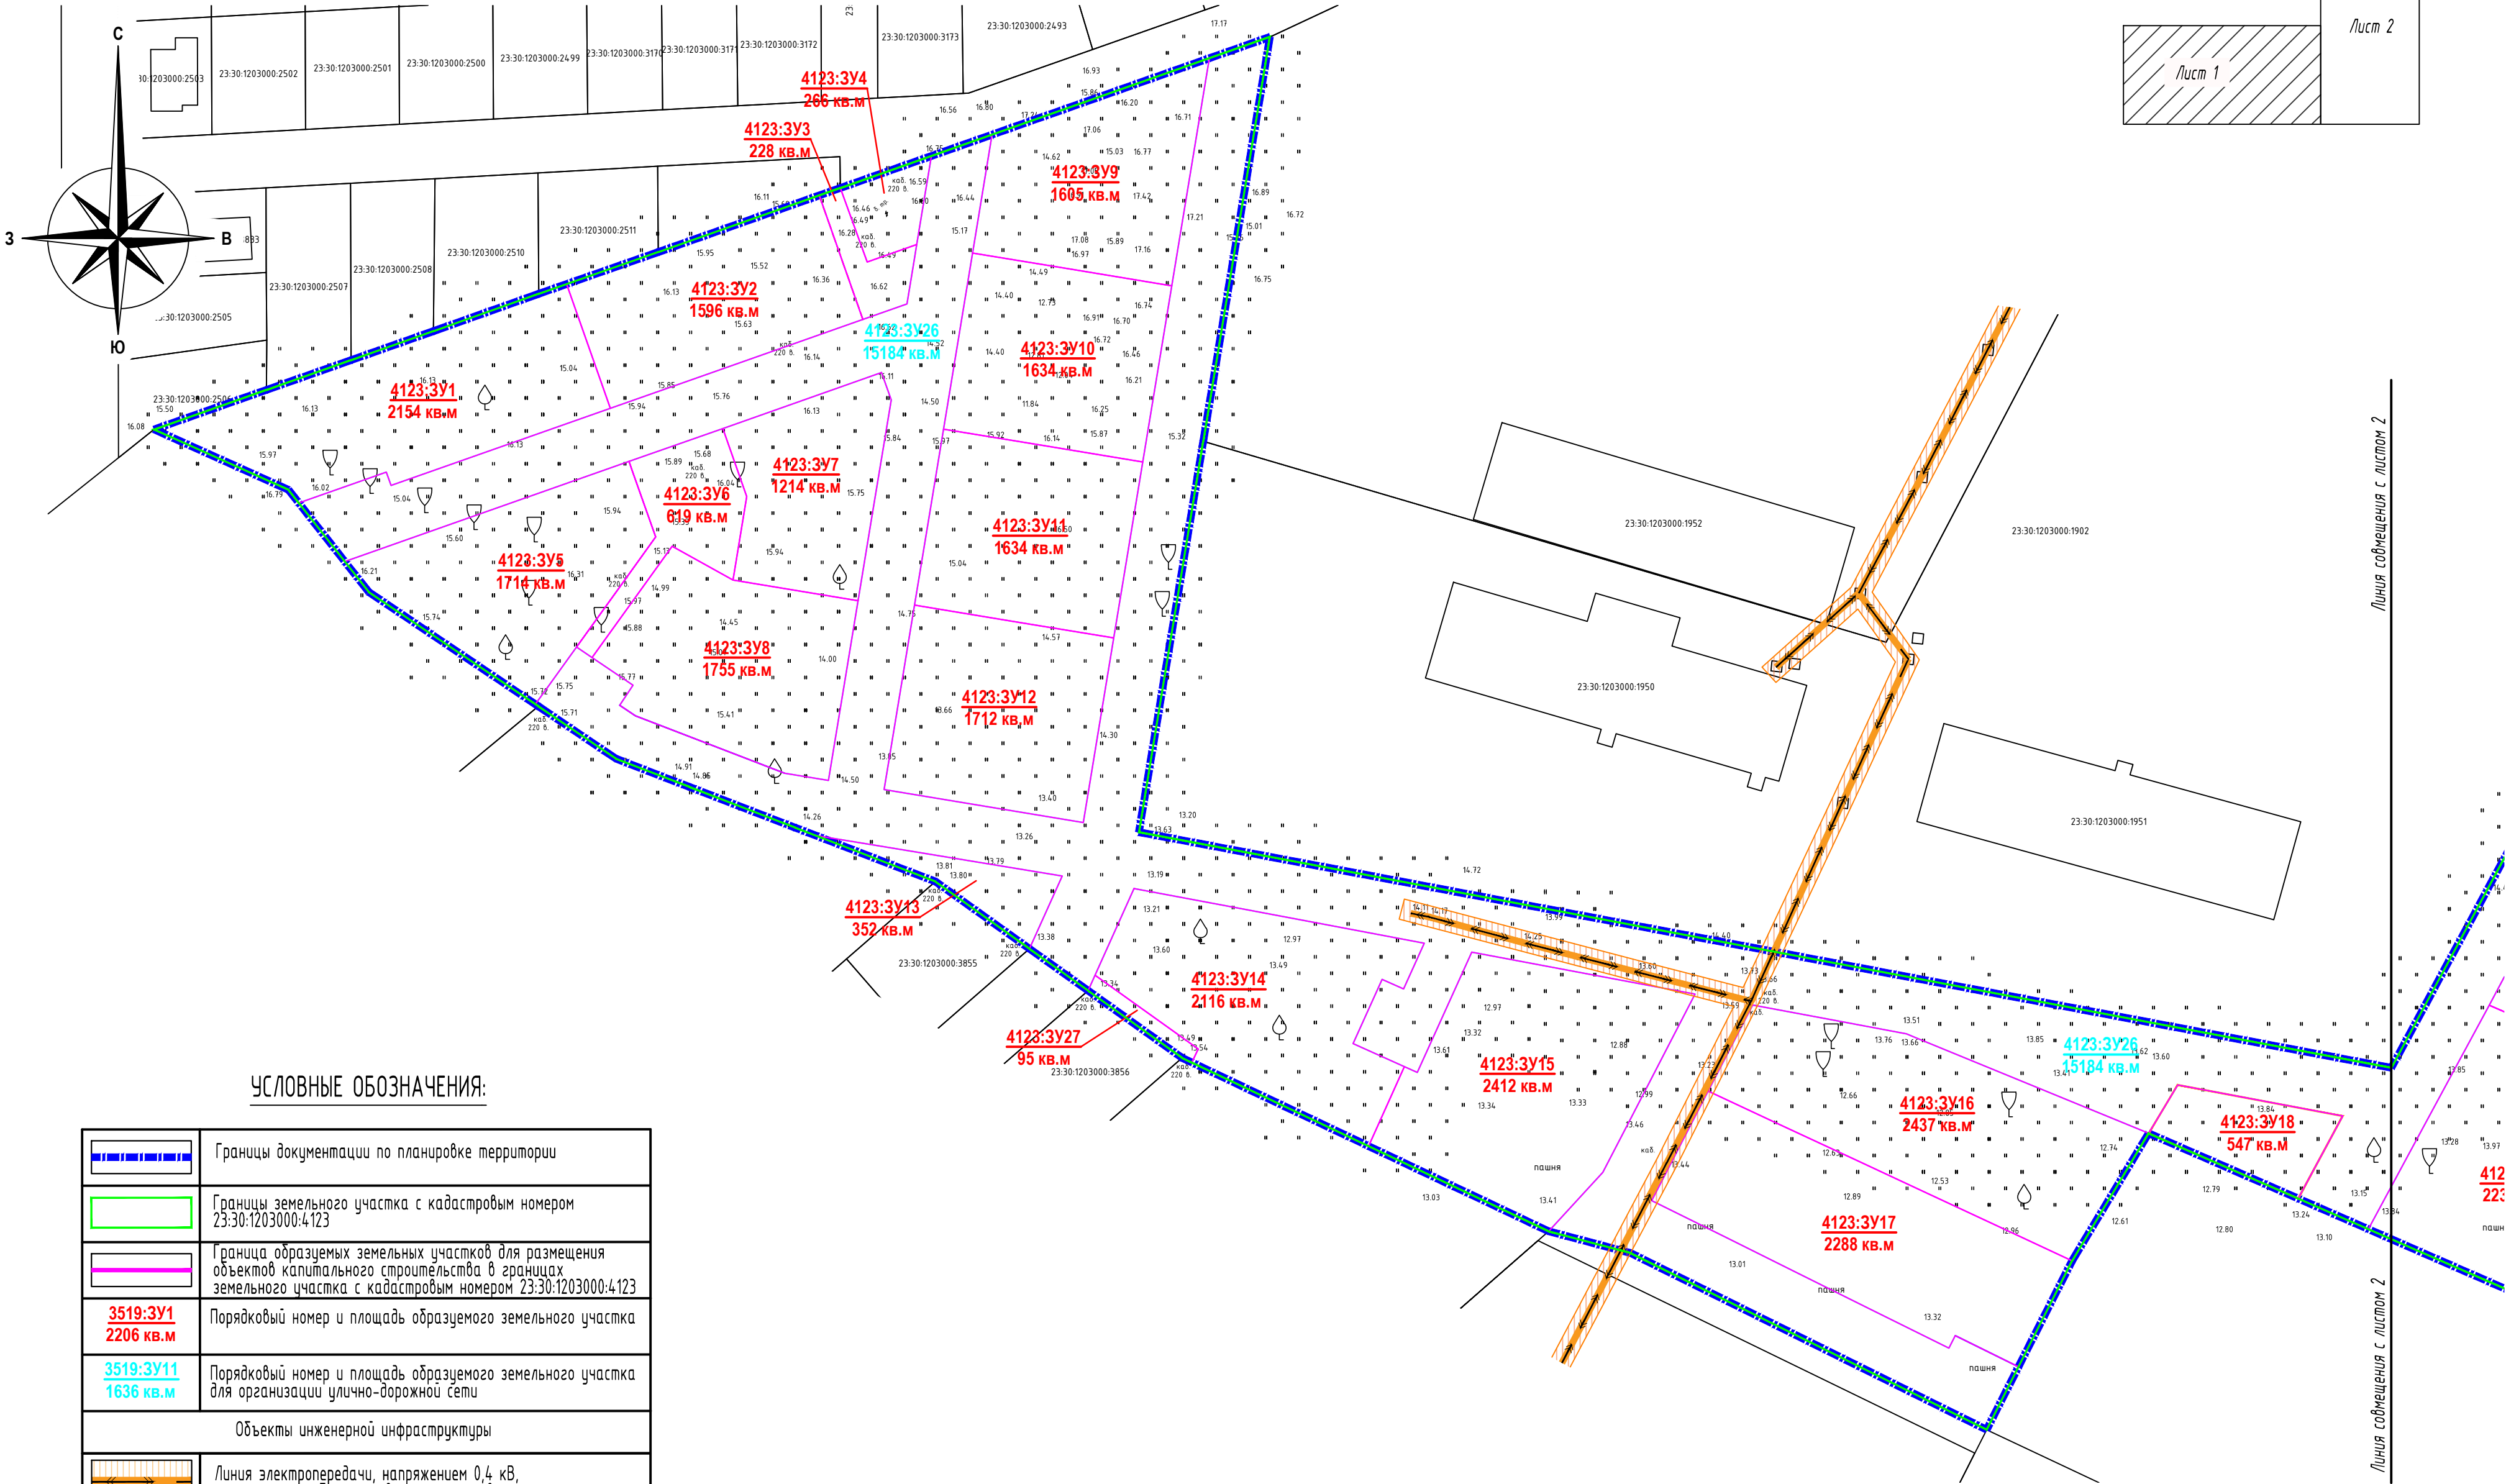


ЧЕРТЕЖ, ОТОБРАЖАЮЩИЙ ГРАНИЦЫ СУЩЕСТВУЮЩИХ ЗЕМЕЛЬНЫХ УЧАСТКОВ, ГРАНИЦЫ ЗОН С ОСОБЫМИ УСЛОВИЯМИ ИСПОЛЬЗОВАНИЯ ТЕРРИТОРИИ, МЕСТОПОЛОЖЕНИЕ СУЩЕСТВУЮЩИХ ОБЪЕКТОВ КАПИТАЛЬНОГО СТРОИТЕЛЬСТВА, ГРАНИЦЫ ОСОБО ОХРАНЯЕМЫХ ПРИРОДНЫХ ТЕРРИТОРИЙ И ГРАНИЦЫ ТЕРРИТОРИЙ ОБЪЕКТОВ КУЛЬТУРНОГО НАСЛЕДИЯ М 1 : 1000

Схема раскладки листов

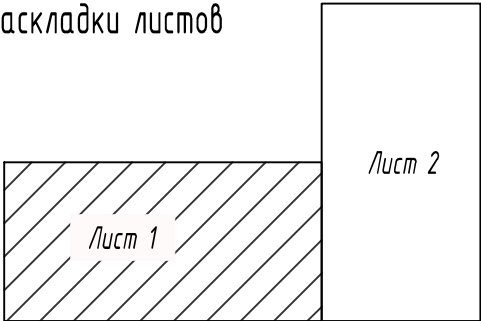

УСЛОВНЫЕ ОБОЗНАЧЕНИЯ:

	Границы документации по планировке территории
	Границы земельного участка с кадастровым номером 23:30:1203000:4123
	Граница образуемых земельных участков для размещения объектов капитального строительства в границах земельного участка с кадастровым номером 23:30:1203000:4123
	Порядковый номер и площадь образуемого земельного участка
	Порядковый номер и площадь образуемого земельного участка для организации улично-дорожной сети
Объекты инженерной инфраструктуры	
	Линия электропередачи, напряжением 0,4 кВ, и ее зона с особыми условиями использования

1. По данным единого государственного реестра объектов культурного наследия (памятников истории и культуры) народов Российской Федерации, перечня выявленных объектов культурного наследия, списка объектов, обладающих признаками объектов культурного наследия, материалам архива (Управления государственной охраны объектов культурного наследия) объекты культурного наследия (памятники истории и культуры), а также зоны охраны объектов культурного наследия на земельном участке отсутствуют.

ДПТ-11-2025						
Документация по планировке территории (проект планировки и проект межевания) в границах земельного участка с кадастровым номером 23:30:1203000:4123. Краснодарский край, Темрюкский район, г. Темрюк						
Изм.	Колуч	Лист	Ндок	Подпись	Дата	Проект межевания территории
Разработал	Шаповал	10.2025				
Проверил	Шаповал	10.2025				Чертёж, отображающий границы существующих земельных участков, границы зон с особыми условиями использования территории, местоположение существующих объектов капитального строительства, границы особо охраняемых природных территорий и границы территорий объектов культурного наследия М 1:1000
Н. контр.	Яковенко	10.2025				
						ИП Шаповал С.Н. 8-918-410-35-40