
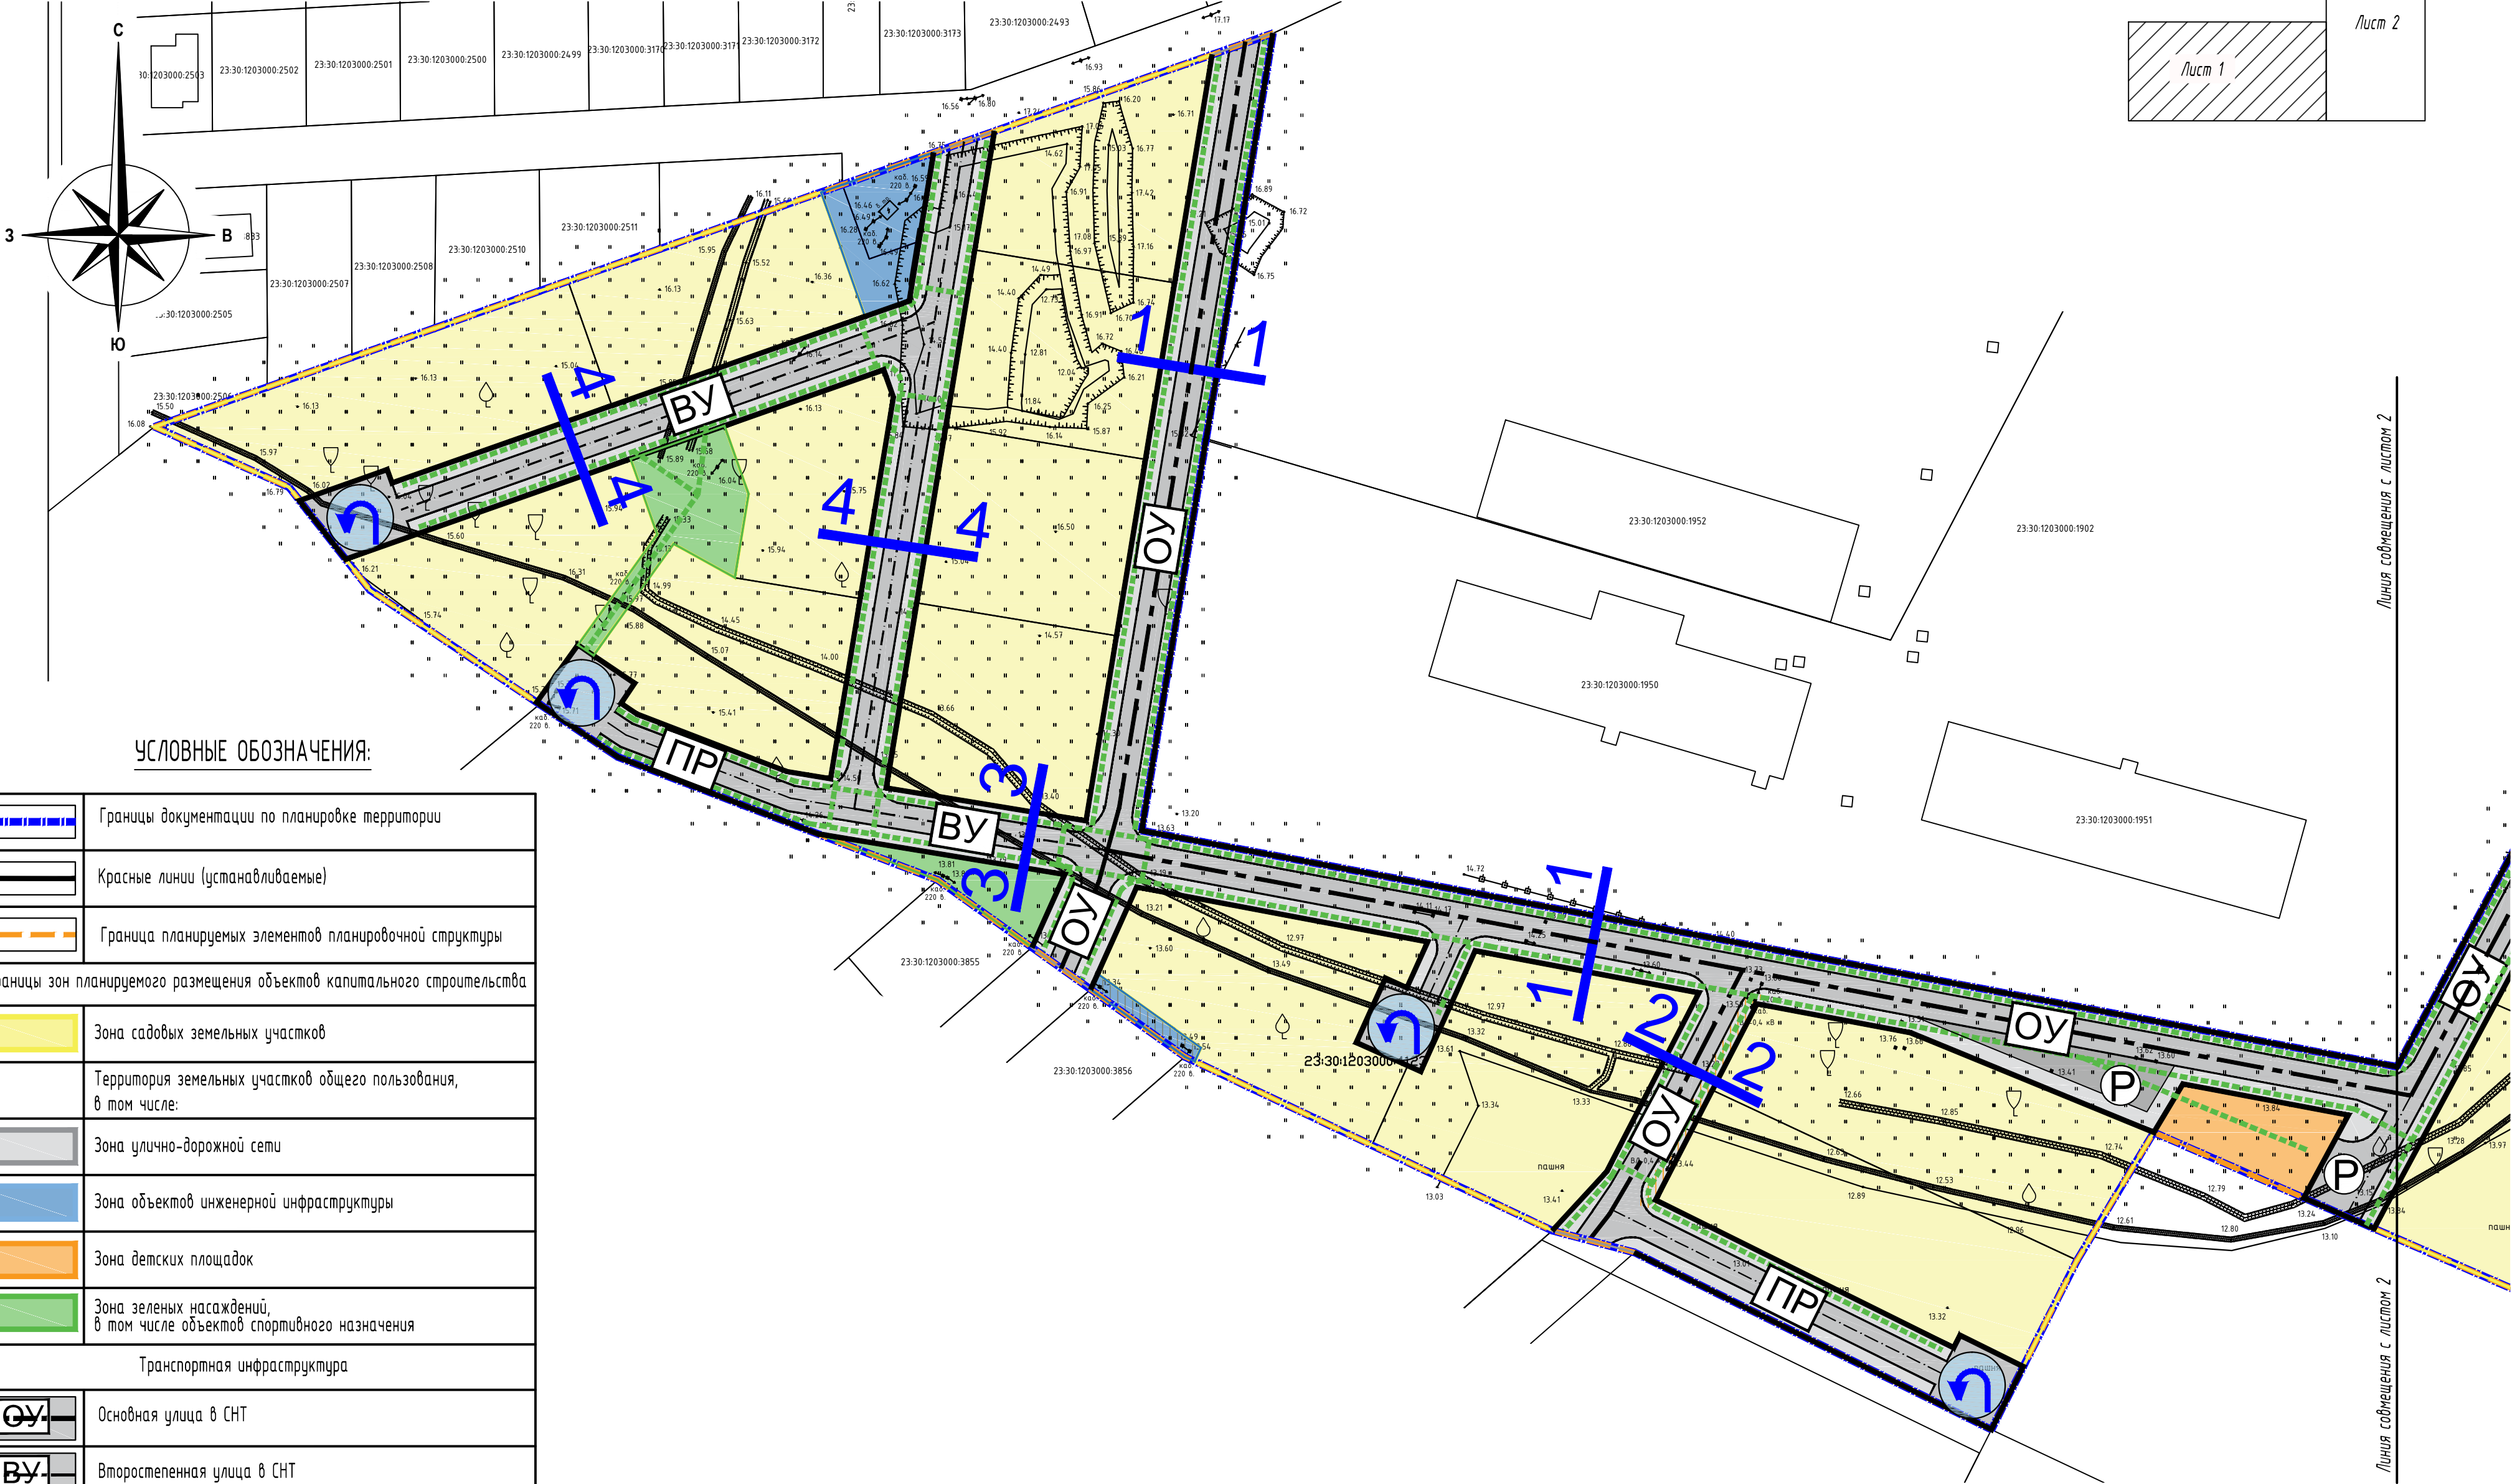


СХЕМА ОРГАНИЗАЦИИ ДВИЖЕНИЯ ТРАНСПОРТА (ВКЛЮЧАЯ ТРАНСПОРТ ОБЩЕГО ПОЛЬЗОВАНИЯ) И ПЕШЕХОДОВ,
ОТРАЖАЮЩАЯ МЕСТОПОЛОЖЕНИЕ ОБЪЕКТОВ ТРАНСПОРТНОЙ ИНФРАСТРУКТУРЫ И
УЧИТЫВАЮЩАЯ СУЩЕСТВУЮЩИЕ И ПРОГНОЗНЫЕ ПОТРЕБНОСТИ В ТРАНСПОРТНОМ ОБЕСПЕЧЕНИИ НА ТЕРРИТОРИИ
СО СХЕМОЙ ОРГАНИЗАЦИИ УЛИЧНО-ДОРОЖНОЙ СЕТИ М 1:1000

Схема раскладки листов

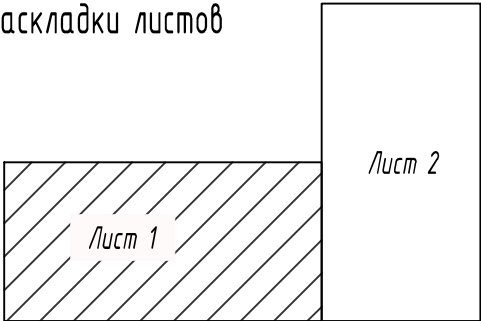

УСЛОВНЫЕ ОБОЗНАЧЕНИЯ:

	Границы документации по планировке территории
	Красные линии (устанавливаемые)
	Граница планируемых элементов планировочной структуры
Границы зон планируемого размещения объектов капитального строительства	
	Зона садовых земельных участков
	Территория земельных участков общего пользования, в том числе:
	Зона улично-дорожной сети
	Зона объектов инженерной инфраструктуры
	Зона детских площадок
	Зона зеленых насаждений, в том числе объектов спортивного назначения
Транспортная инфраструктура	
	Основная улица в СНТ
	Второстепенная улица в СНТ
	Проезд
	Автостоянки временного хранения легковых автомобилей
	Структура пешеходных связей
	Профиль улицы
	Разворотная площадка

ДПТ-11-2025					
Документация по планировке территории (проект планировки и проект межевания) в границах земельного участка с кадастровым номером 23:30:1203000:4123. Краснодарский край, Темрюкский район, г. Темрюк					
Изм.	Колуч	Лист	Ндок	Подпись	Дата
Разработал	Шаповал	10.2025			10.2025
Проверил	Шаповал	10.2025			
Проект планировки территории				Стадия	Лист
				ПП-3	1
					3
Схема организации движения транспорта (включая транспорт общего пользования) и пешеходов, отражающая местоположение объектов транспортной инфраструктуры и учитывающая существующие и прогнозные потребности в транспортном обеспечении на территории со схемой организации улично-дорожной сети М 1:1000				ИП Шаповал С.Н. 8-918-410-35-40	
Н. контр.	Яковенко	10.2025			