


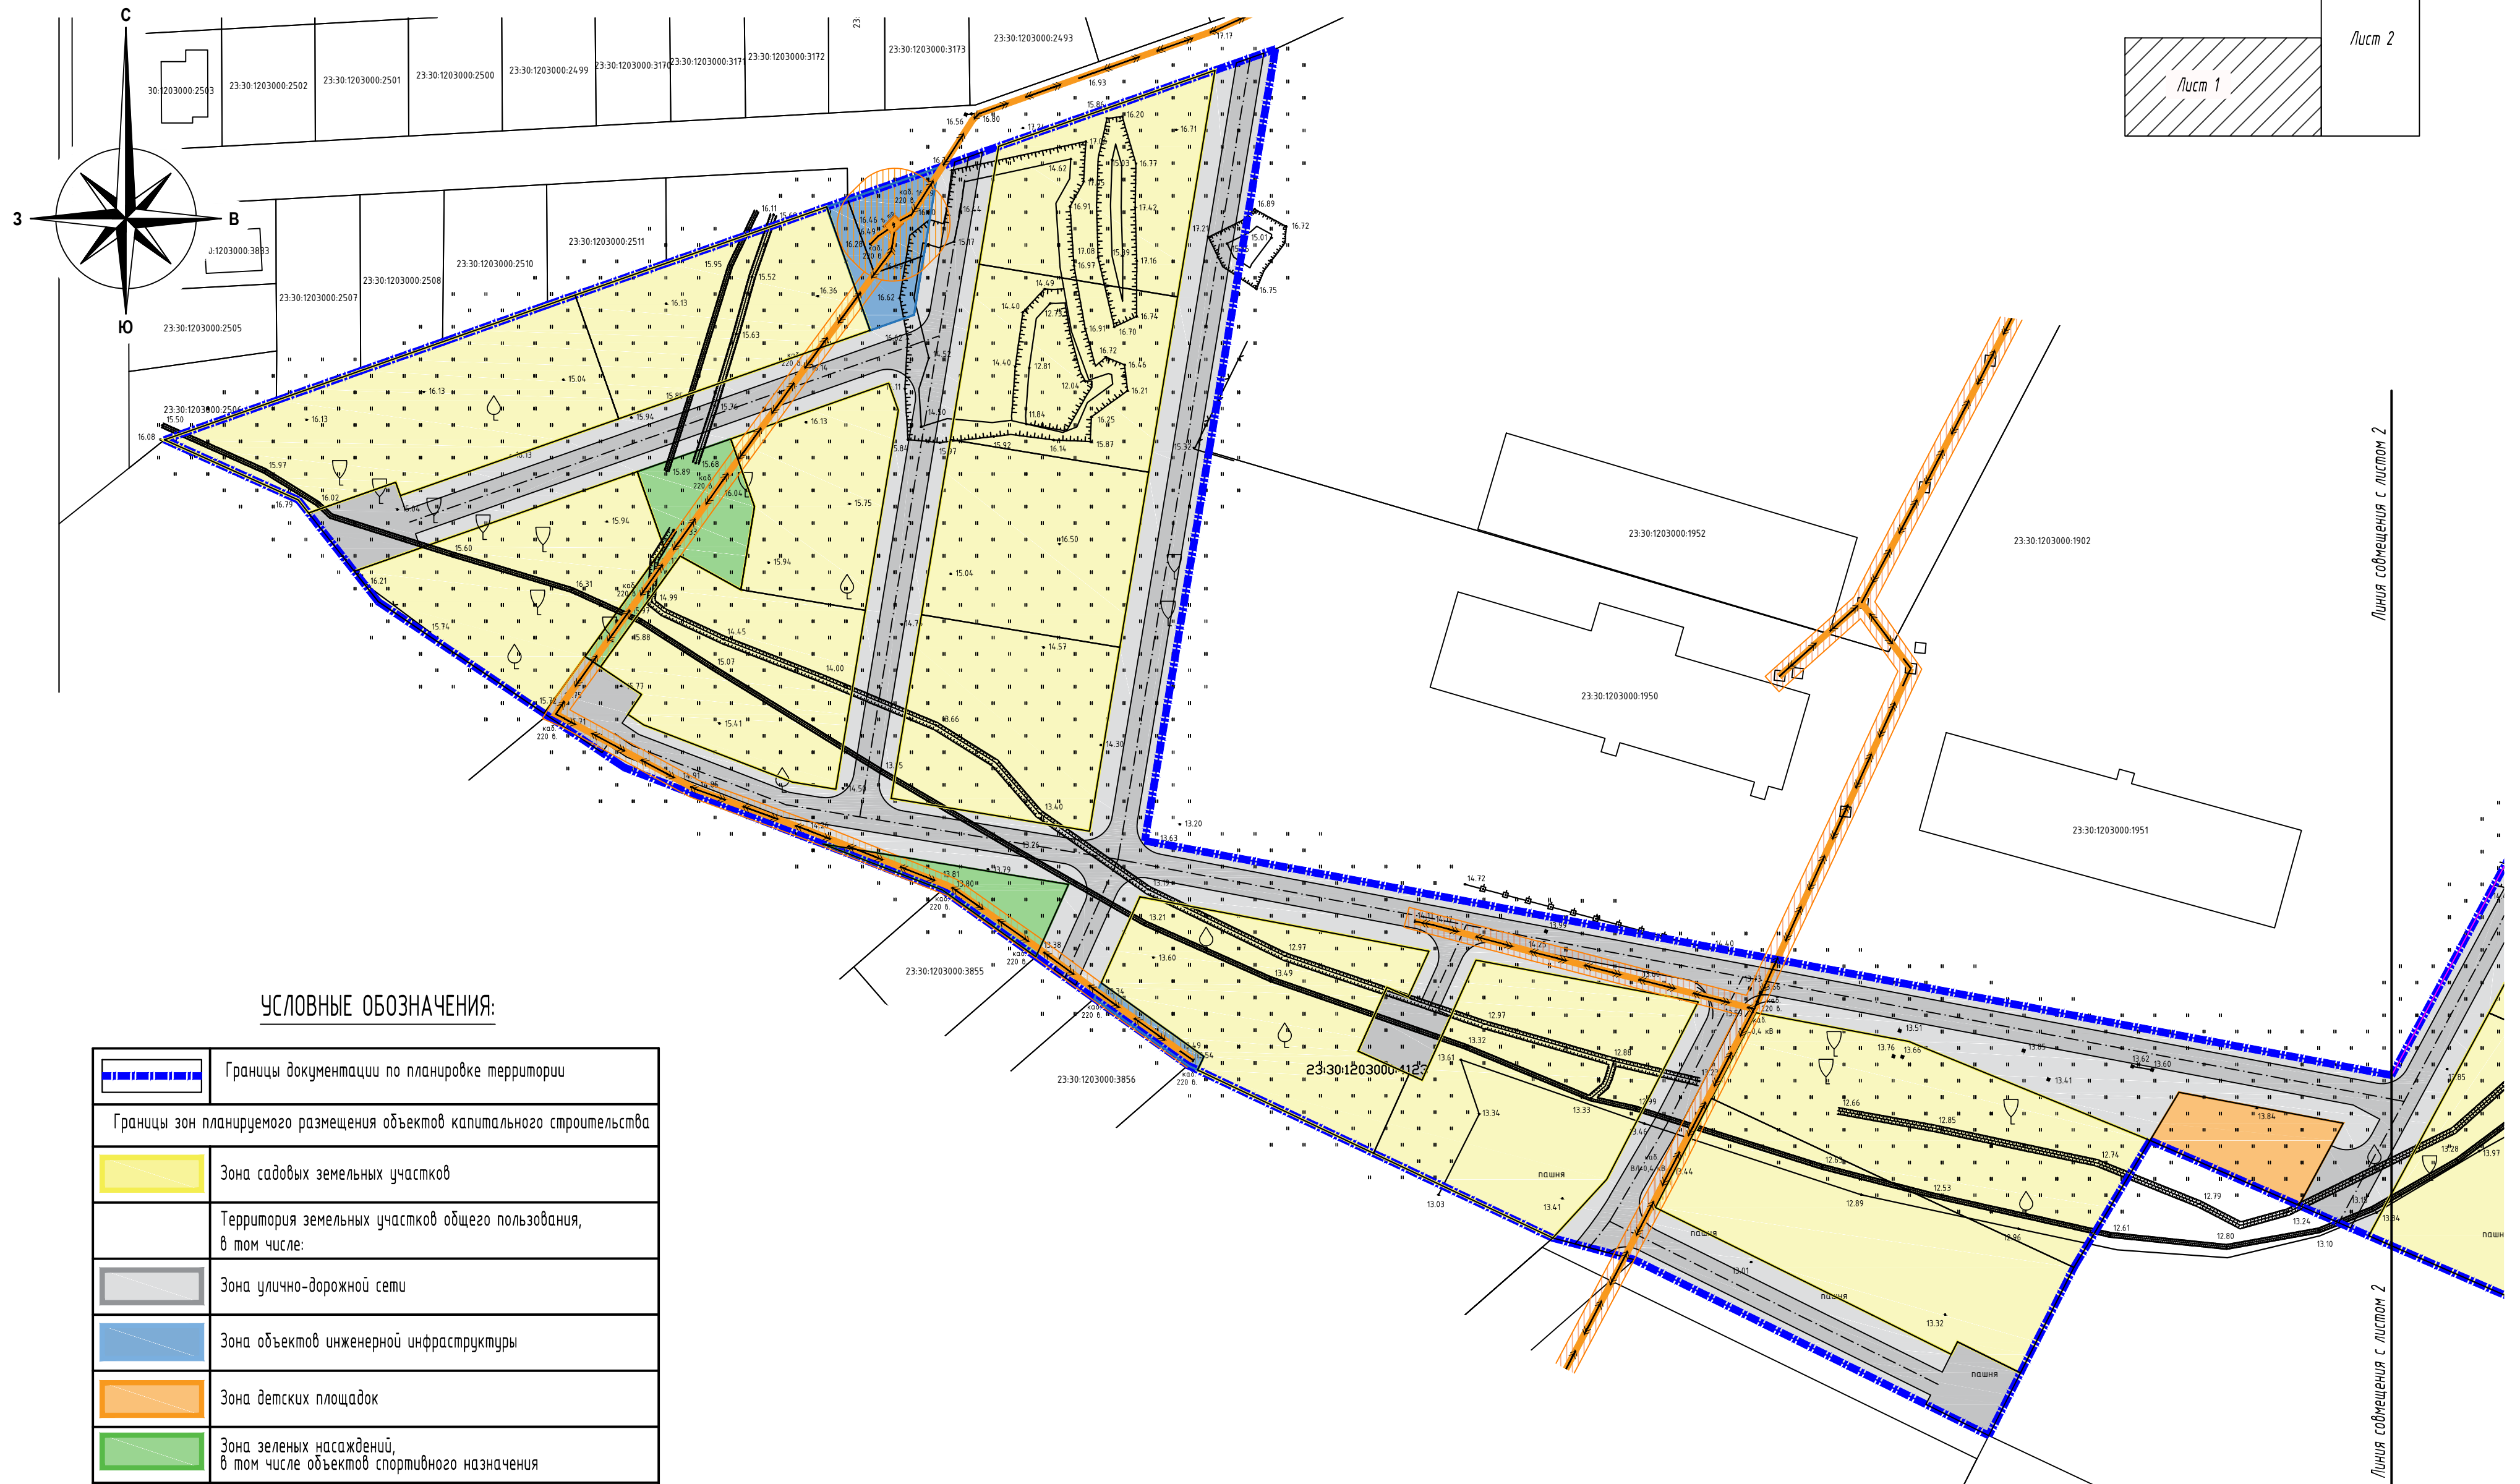









### Схема раскладки листов

Лист 2

Лист 1



	Границы документации по планировке территории
Границы зон планируемого размещения объектов капитального строительства	
	Зона садовых земельных участков
	Территория земельных участков общего пользования, в том числе:
	Зона улично-дорожной сети
	Зона объектов инженерной инфраструктуры
	Зона детских площадок
	Зона зеленых насаждений, в том числе объектов спортивного назначения
Объекты инженерной инфраструктуры	
	Линия электропередачи, напряжением 0,4 кВ, и ее зона с особыми условиями использования

						ДПТ-11-2025			
						Документация по планировке территории (проект планировки и проект межевания) в границах земельного участка с кадастровым номером 23-30-1203000:4.123. Краснодарский край, Темрюкский район, г. Темрюк			
Изм.	Колуч	Лист	Издк.	Подпись	Дата	Проект планировки территории	Стадия	Лист	Листов
Разработал		Шаповал			10.2025		ПП-4	1	2
Проверил		Шаповал			10.2025				
Н. контр.		Яковенко			10.2025	Схема границ зон с особыми условиями использования территории со схемой границ территорий объектов культурного наследия М. 1:1000			ИП Шаповал С.И. 8-918-410-35-40

Формат А2