
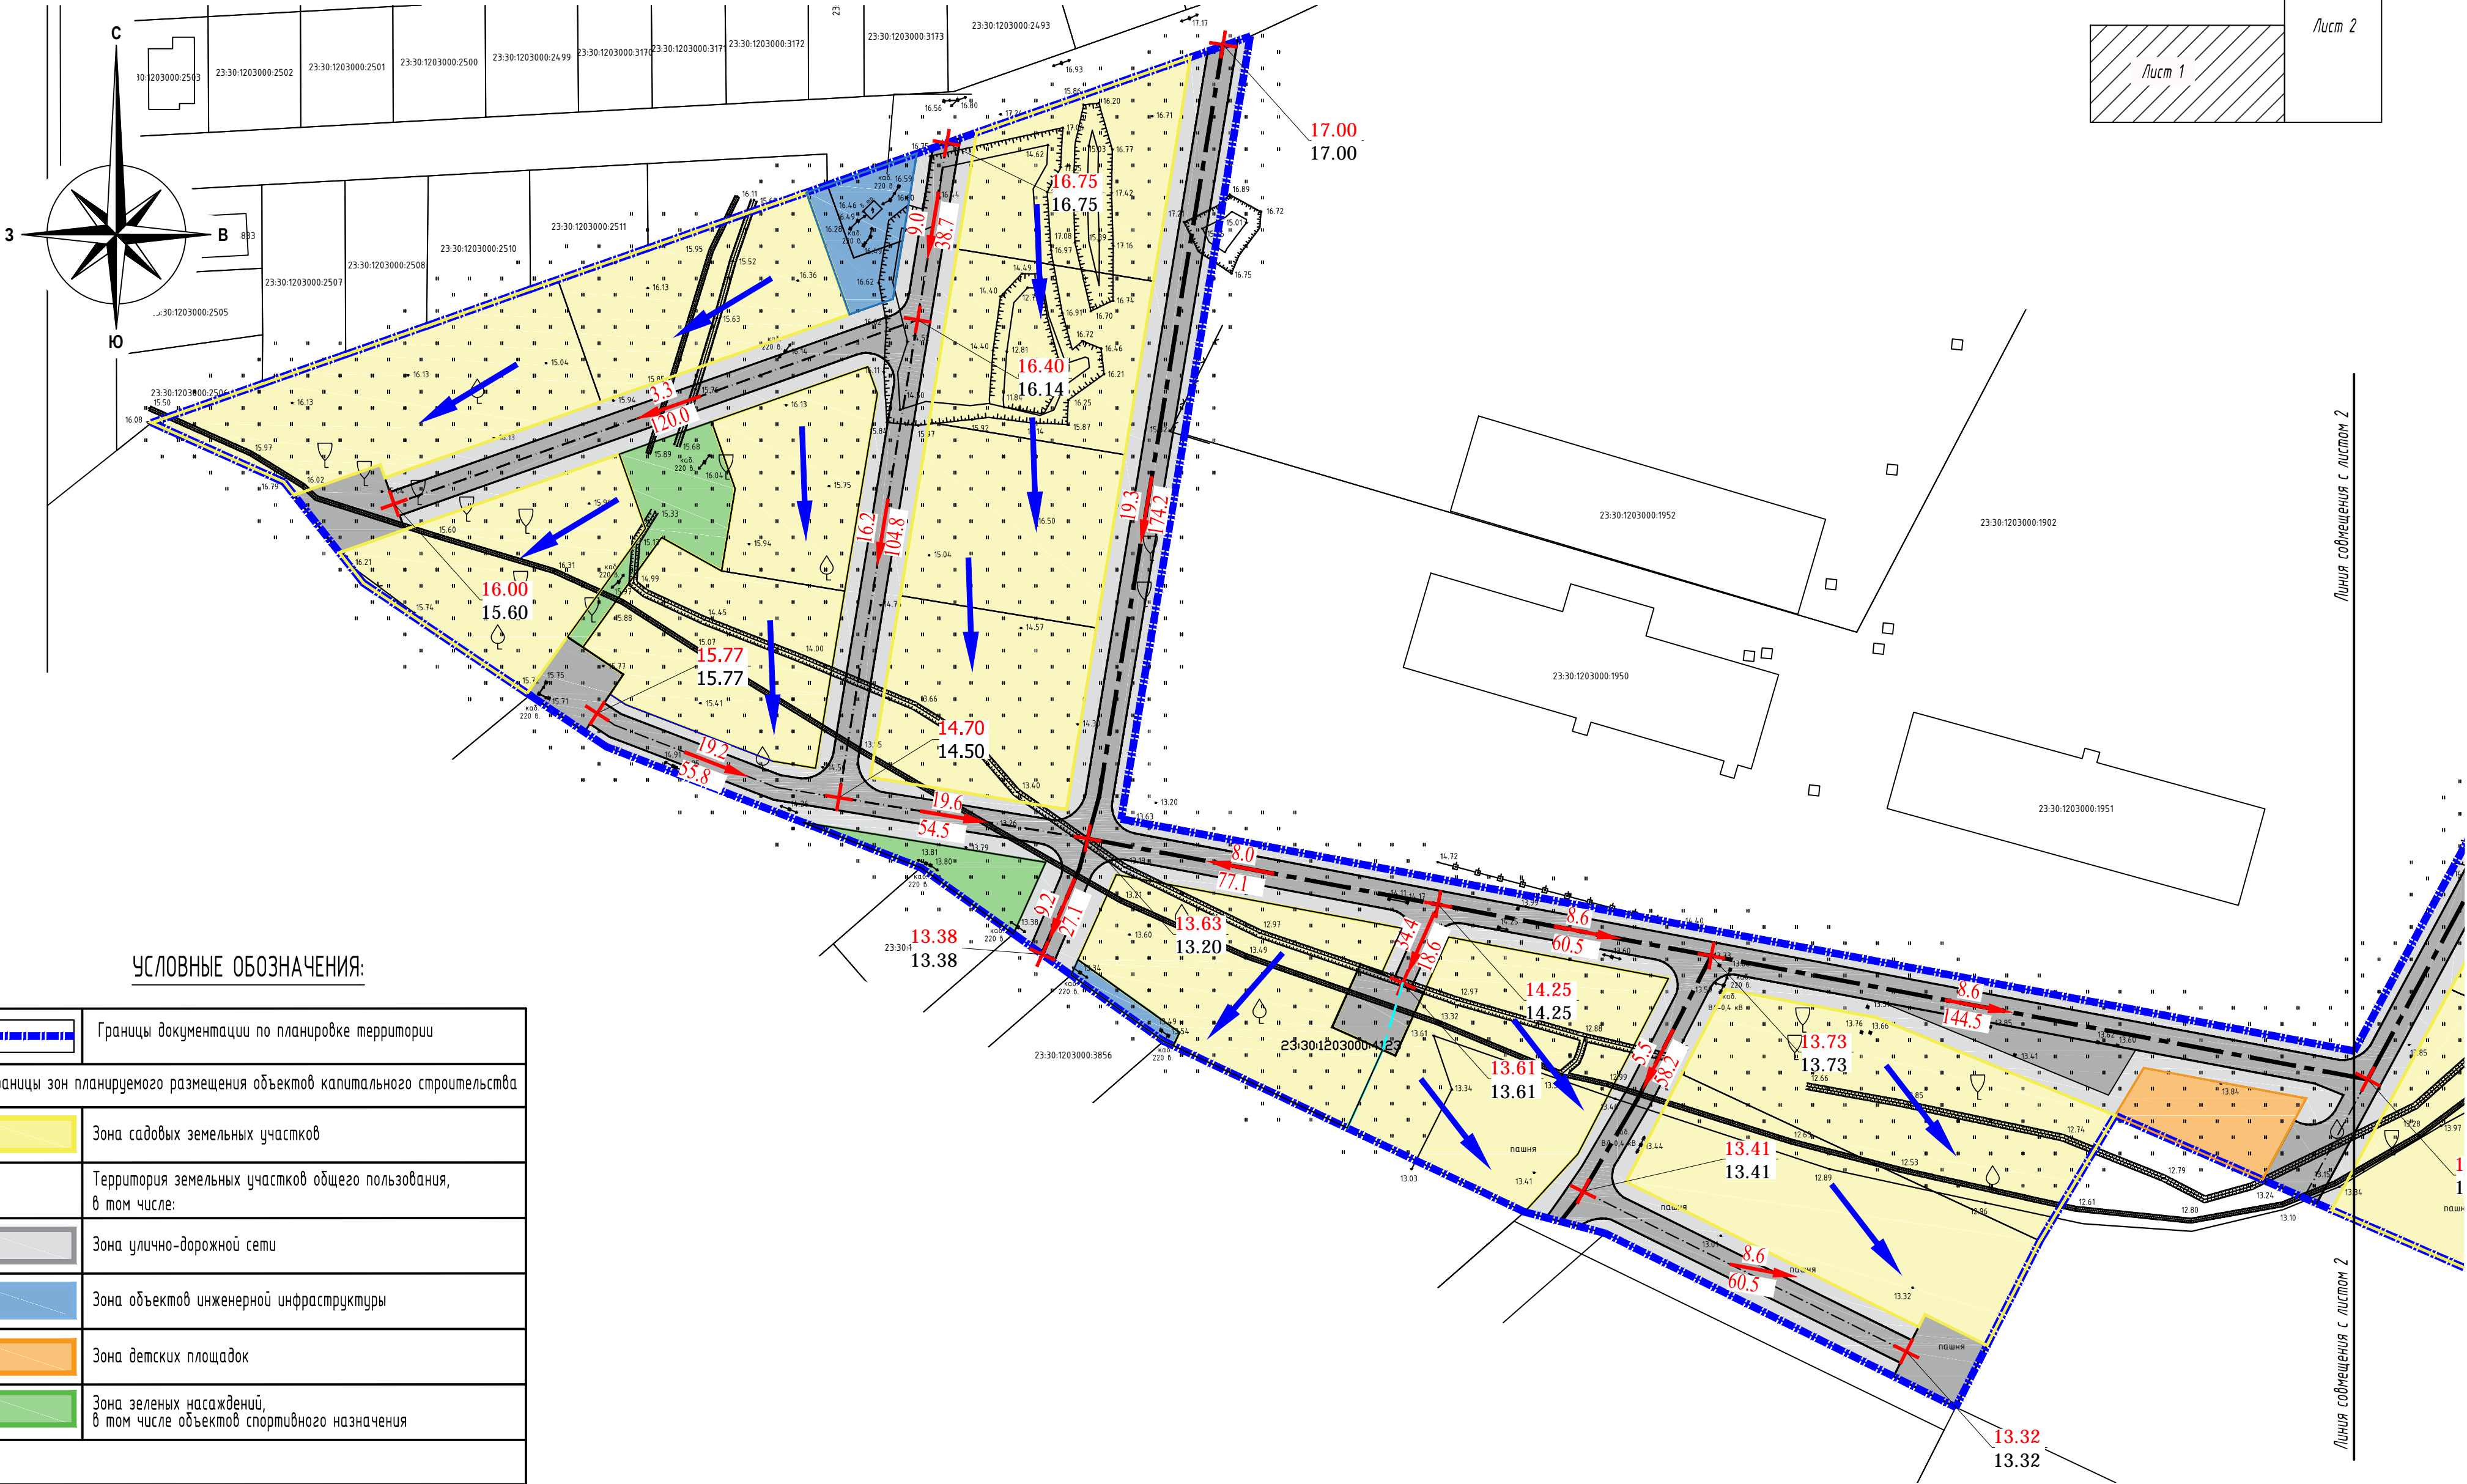


СХЕМА ВЕРТИКАЛЬНОЙ ПЛАНИРОВКИ ТЕРРИТОРИИ М 1:1000

Схема раскладки листов

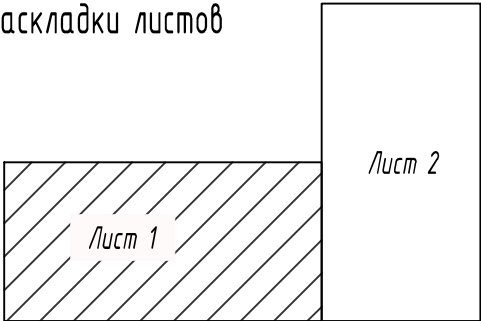

УСЛОВНЫЕ ОБОЗНАЧЕНИЯ:

	Границы документации по планировке территории
	Границы зон планируемого размещения объектов капитального строительства
	Зона садовых земельных участков
	Территория земельных участков общего пользования, в том числе:
	Зона улично-дорожной сети
	Зона объектов инженерной инфраструктуры
	Зона детских площадок
	Зона зеленых насаждений, в том числе объектов спортивного назначения
	Уклон в промилле Направление стока по основным дорогам Расстояние в метрах между переломными точками
	Проектная (красная) отметка Точка перелома рельефа Существующая (черная) отметка
	Направление стока в кварталах
	Водораздел

ДПТ-11-2025					
Документация по планировке территории (проект планировки и проект межевания) в границах земельного участка с кадастровым номером 23:30:1203000:4.123. Краснодарский край, Темрюкский район, г. Темрюк					
Изм.	Колуч	Лист	Ндок	Подпись	Дата
Разработал	Шаповал	10.2025			
Проверил	Шаповал	10.2025			
Проект планировки территории				Стадия	Лист
				ПП-6	1
					2
Н. контр.	Яковенко	10.2025	Схема вертикальной планировки территории М 1:1000		
				ИП Шаповал С.Н. 8-918-410-35-40	