


СХЕМА ВЕРТИКАЛЬНОЙ ПЛАНИРОВКИ ТЕРРИТОРИИ М 1:1000

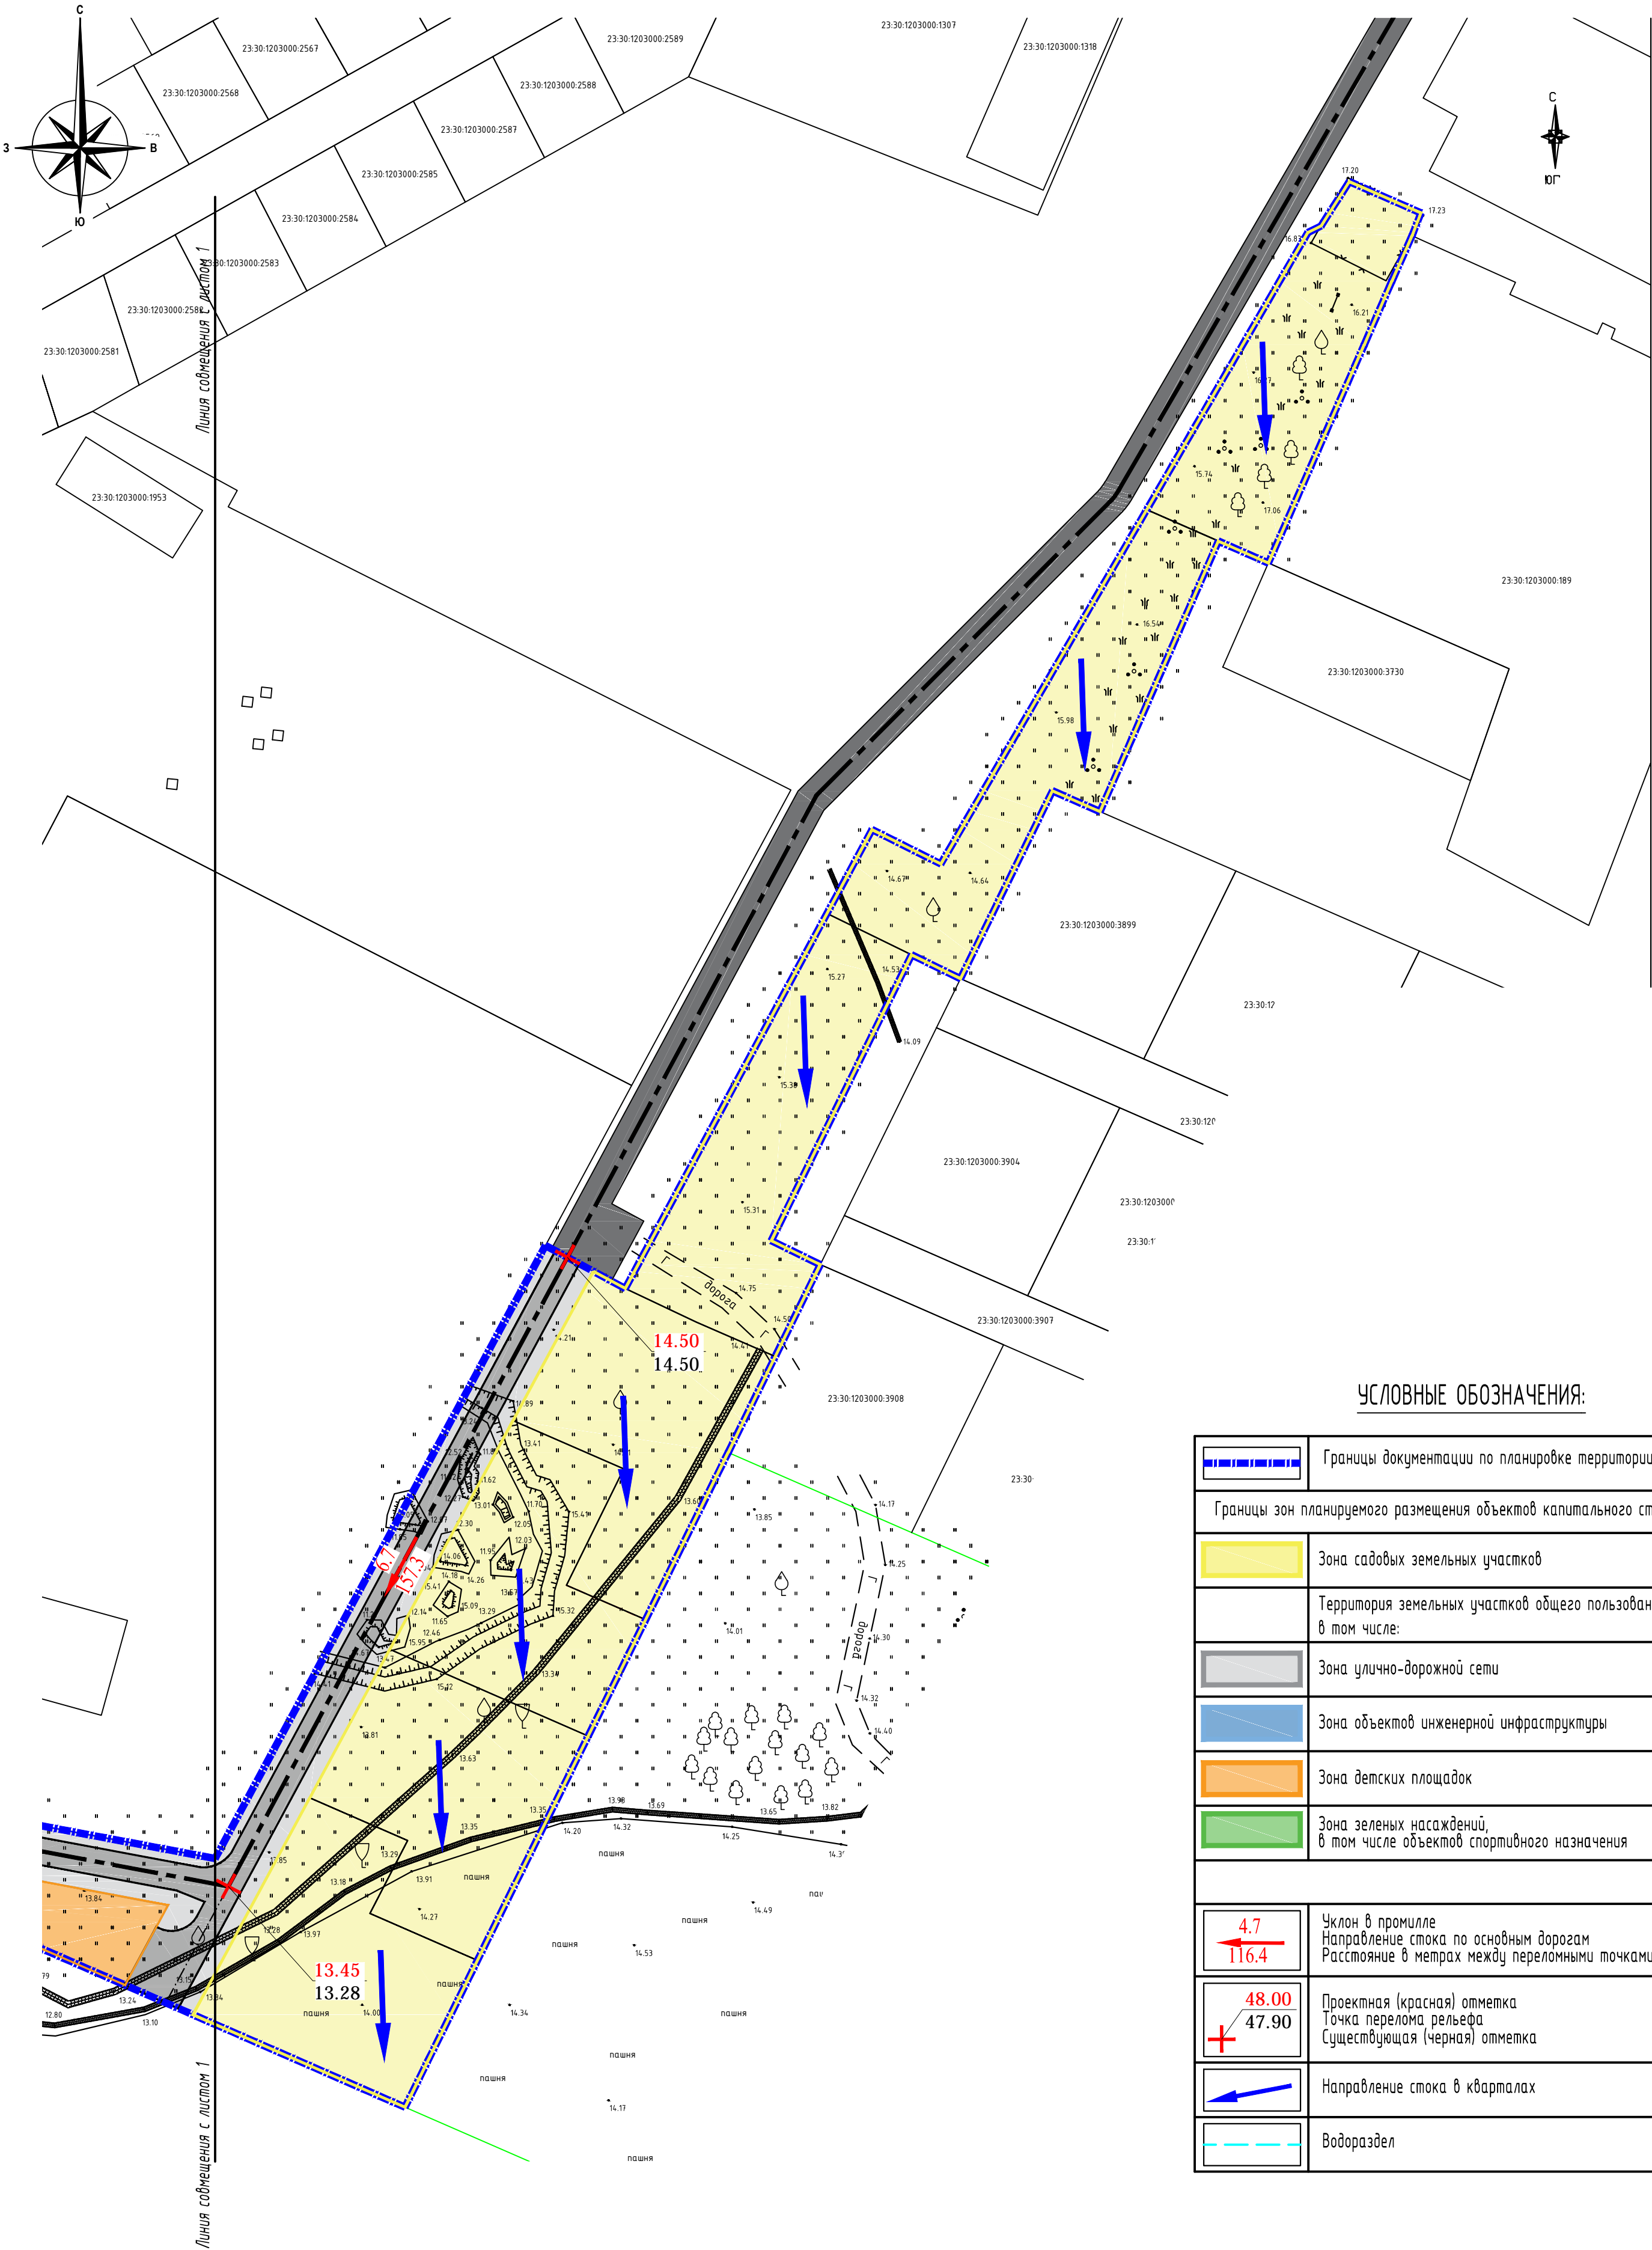

ДПТ-11-2025

Документация по планировке территории (проект планировки и проект межевания) в границах земельного участка с кадастровым номером 23:30:1203000:4123. Краснодарский край, Темрюкский район, г. Темрюк

Изм.	Кол.уч.	Лист	Изд.	Подпись	Дата	Проект планировки территории	Стадия	Лист	Листов
Разработал	Шоповал			Шоповал	10.2025		ПП-6	2	
Проверил	Шоповал			Шоповал	10.2025				
Н. контр.	Яковенко			Яковенко	10.2025	Схема вертикальной планировки территории М 1:1000	ИП Шоповал С.Н. 8-918-410-35-40		