
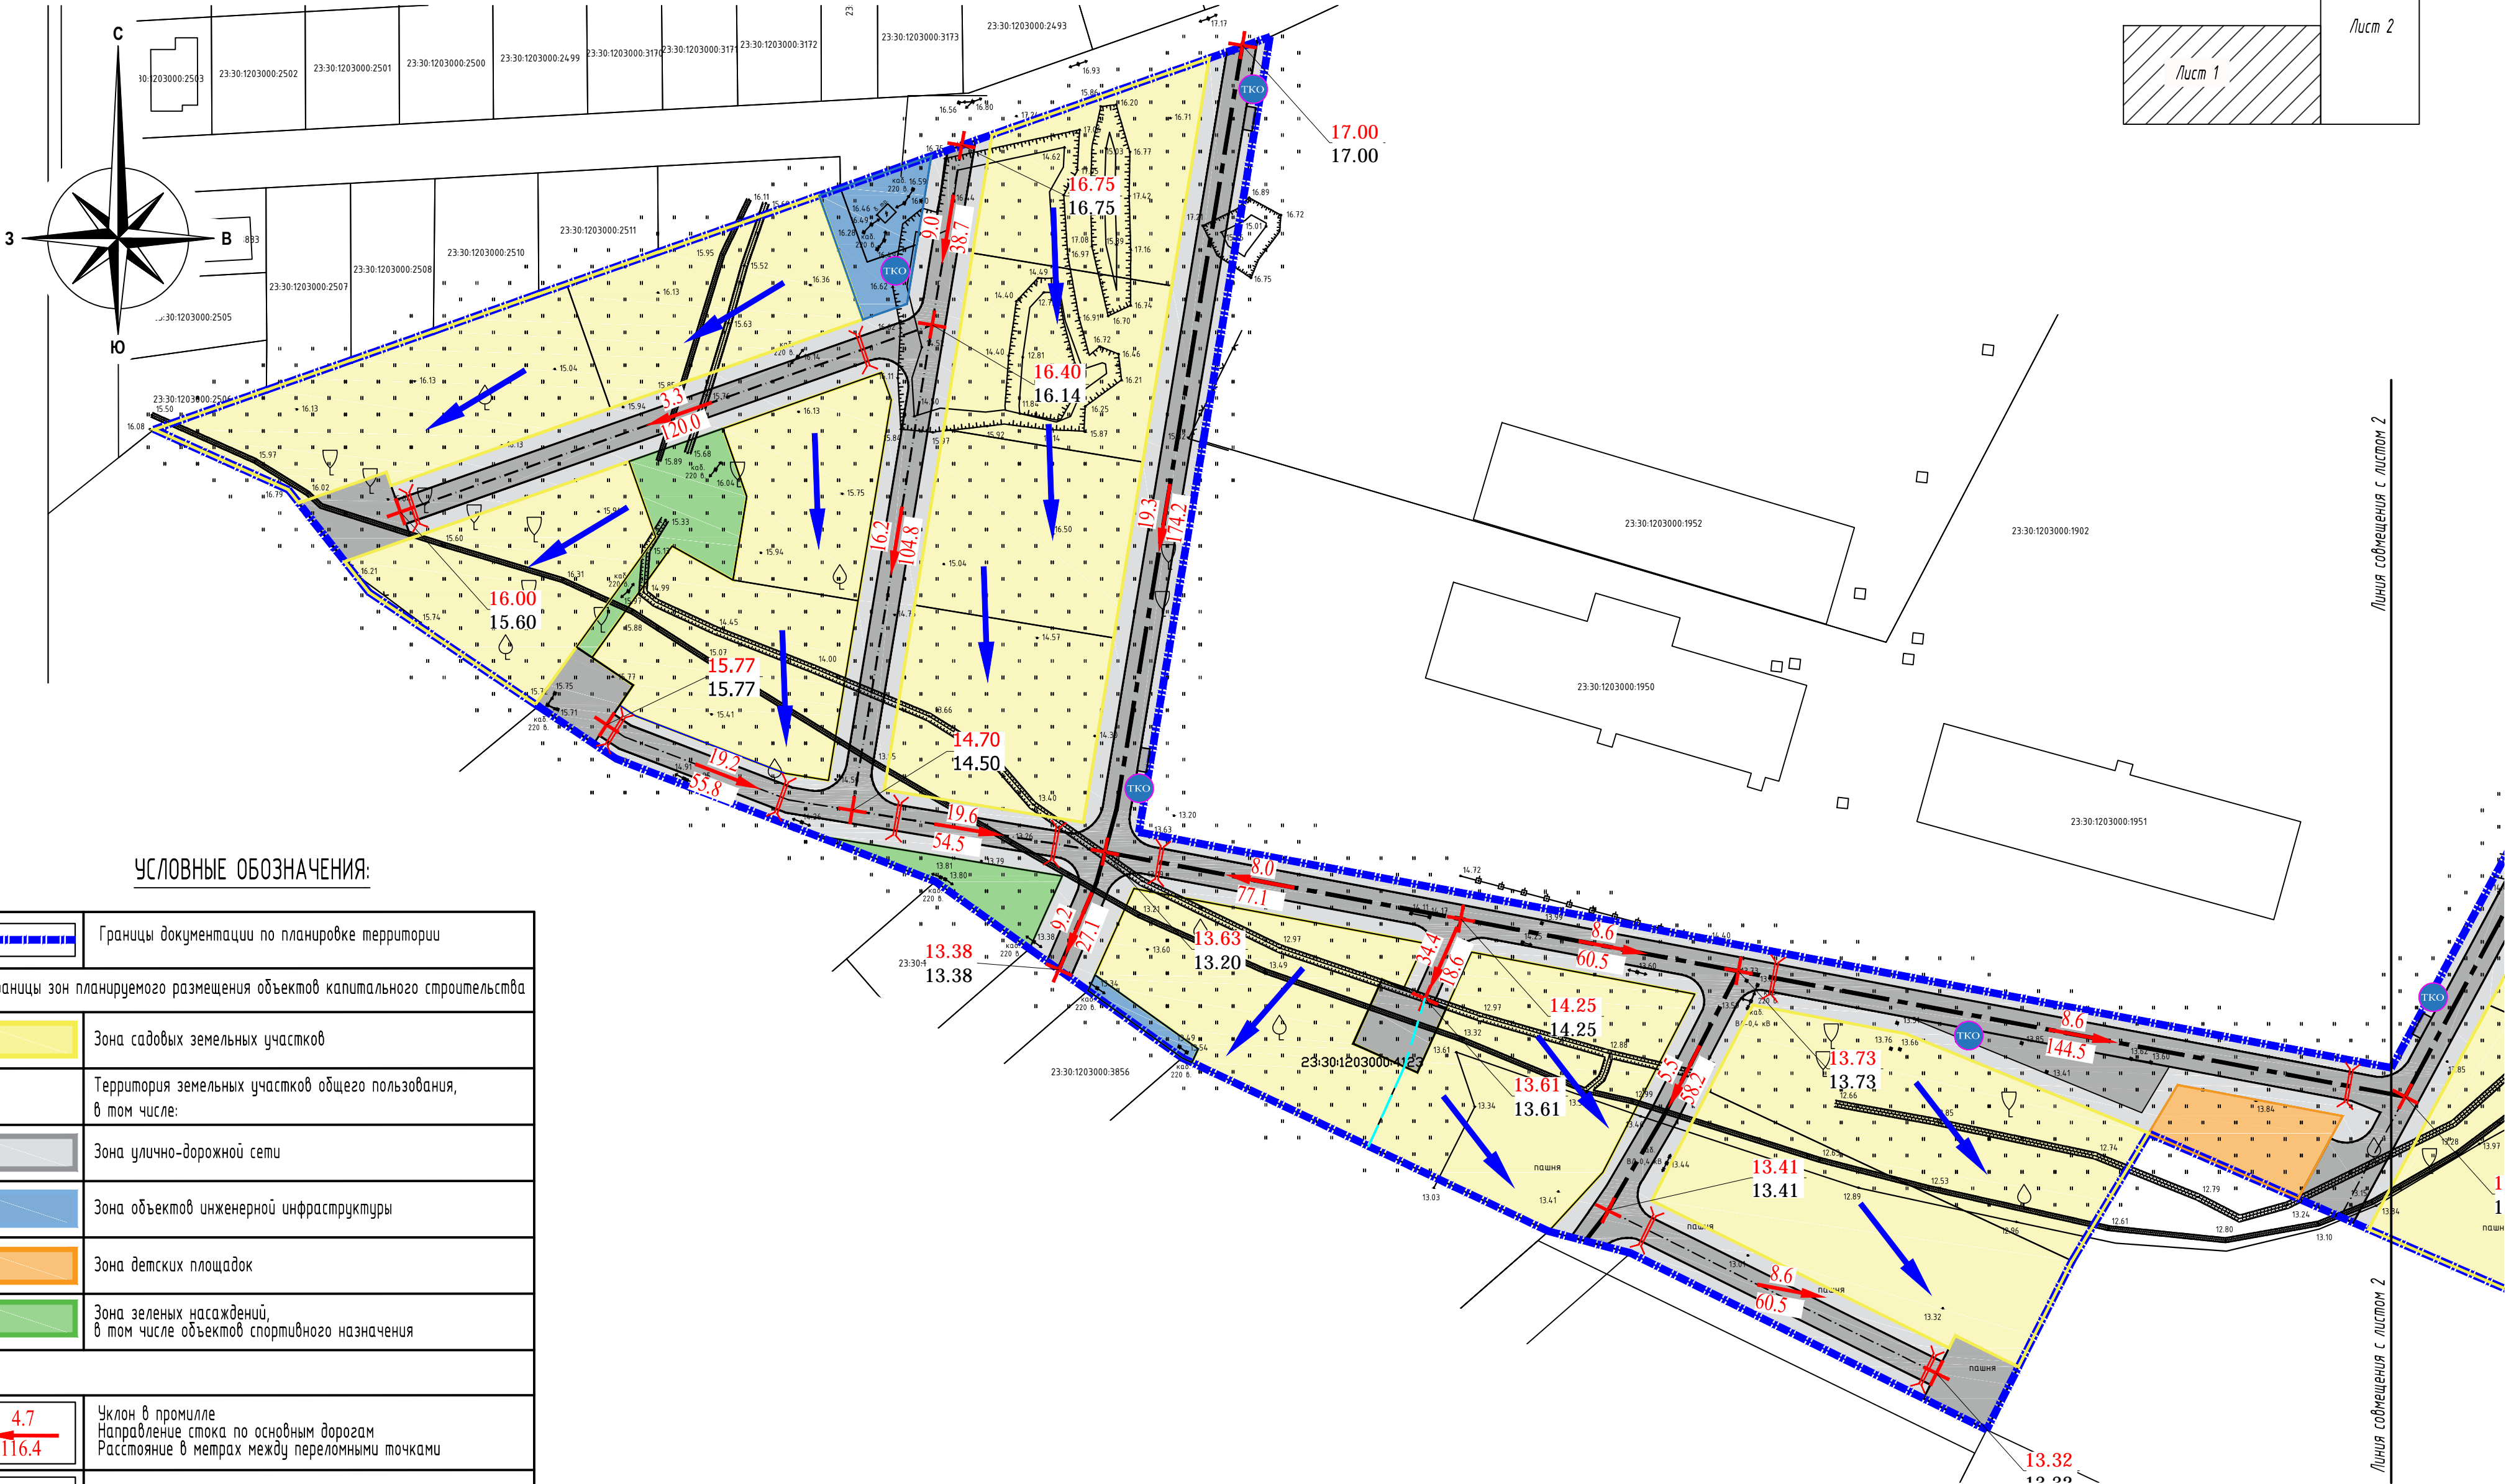


СХЕМА ИНЖЕНЕРНОЙ ПОДГОТОВКИ ТЕРРИТОРИИ И ИНЖЕНЕРНОЙ ЗАЩИТЫ ТЕРРИТОРИИ М 1:1000

Схема раскладки листов

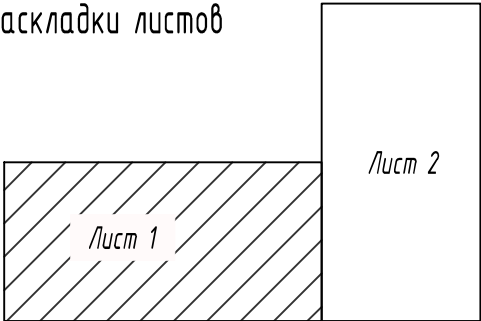

УСЛОВНЫЕ ОБОЗНАЧЕНИЯ:

	Границы документации по планировке территории
	Границы зон планируемого размещения объектов капитального строительства
	Зона садовых земельных участков
	Территория земельных участков общего пользования, в том числе:
	Зона улично-дорожной сети
	Зона объектов инженерной инфраструктуры
	Зона детских площадок
	Зона зеленых насаждений, в том числе объектов спортивного назначения
	Уклон в промилле Направление стока по основным дорогам Расстояние в метрах между переломными точками
	Проектная (красная) отметка Точка перелома рельефа Существующая (черная) отметка
	Направление стока в кварталах
	Водораздел
	Водоперепускные трубы
	Площадка для размещения контейнеров для сбора твердых коммунальных отходов (ТКО)

ДПТ-11-2025						
Документация по планировке территории (проект планировки и проект межевания) в границах земельного участка с кадастровым номером 23:30:1203000:4123. Краснодарский край, Темрюкский район, г. Темрюк						
Изм.	Колуч	Лист	Ндок.	Подпись	Дата	Стадия
Разработал	Шаповал	10.2025				Лист
Проверил	Шаповал	10.2025				Листов
Проект планировки территории						ПП-7
Схема инженерной подготовки территории и инженерной защиты территории М 1:1000						1
ИП Шаповал С.Н. 8-918-410-35-40						2