


СХЕМА ИНЖЕНЕРНОЙ ПОДГОТОВКИ ТЕРРИТОРИИ  
И ИНЖЕНЕРНОЙ ЗАЩИТЫ ТЕРРИТОРИИ М 1:1000

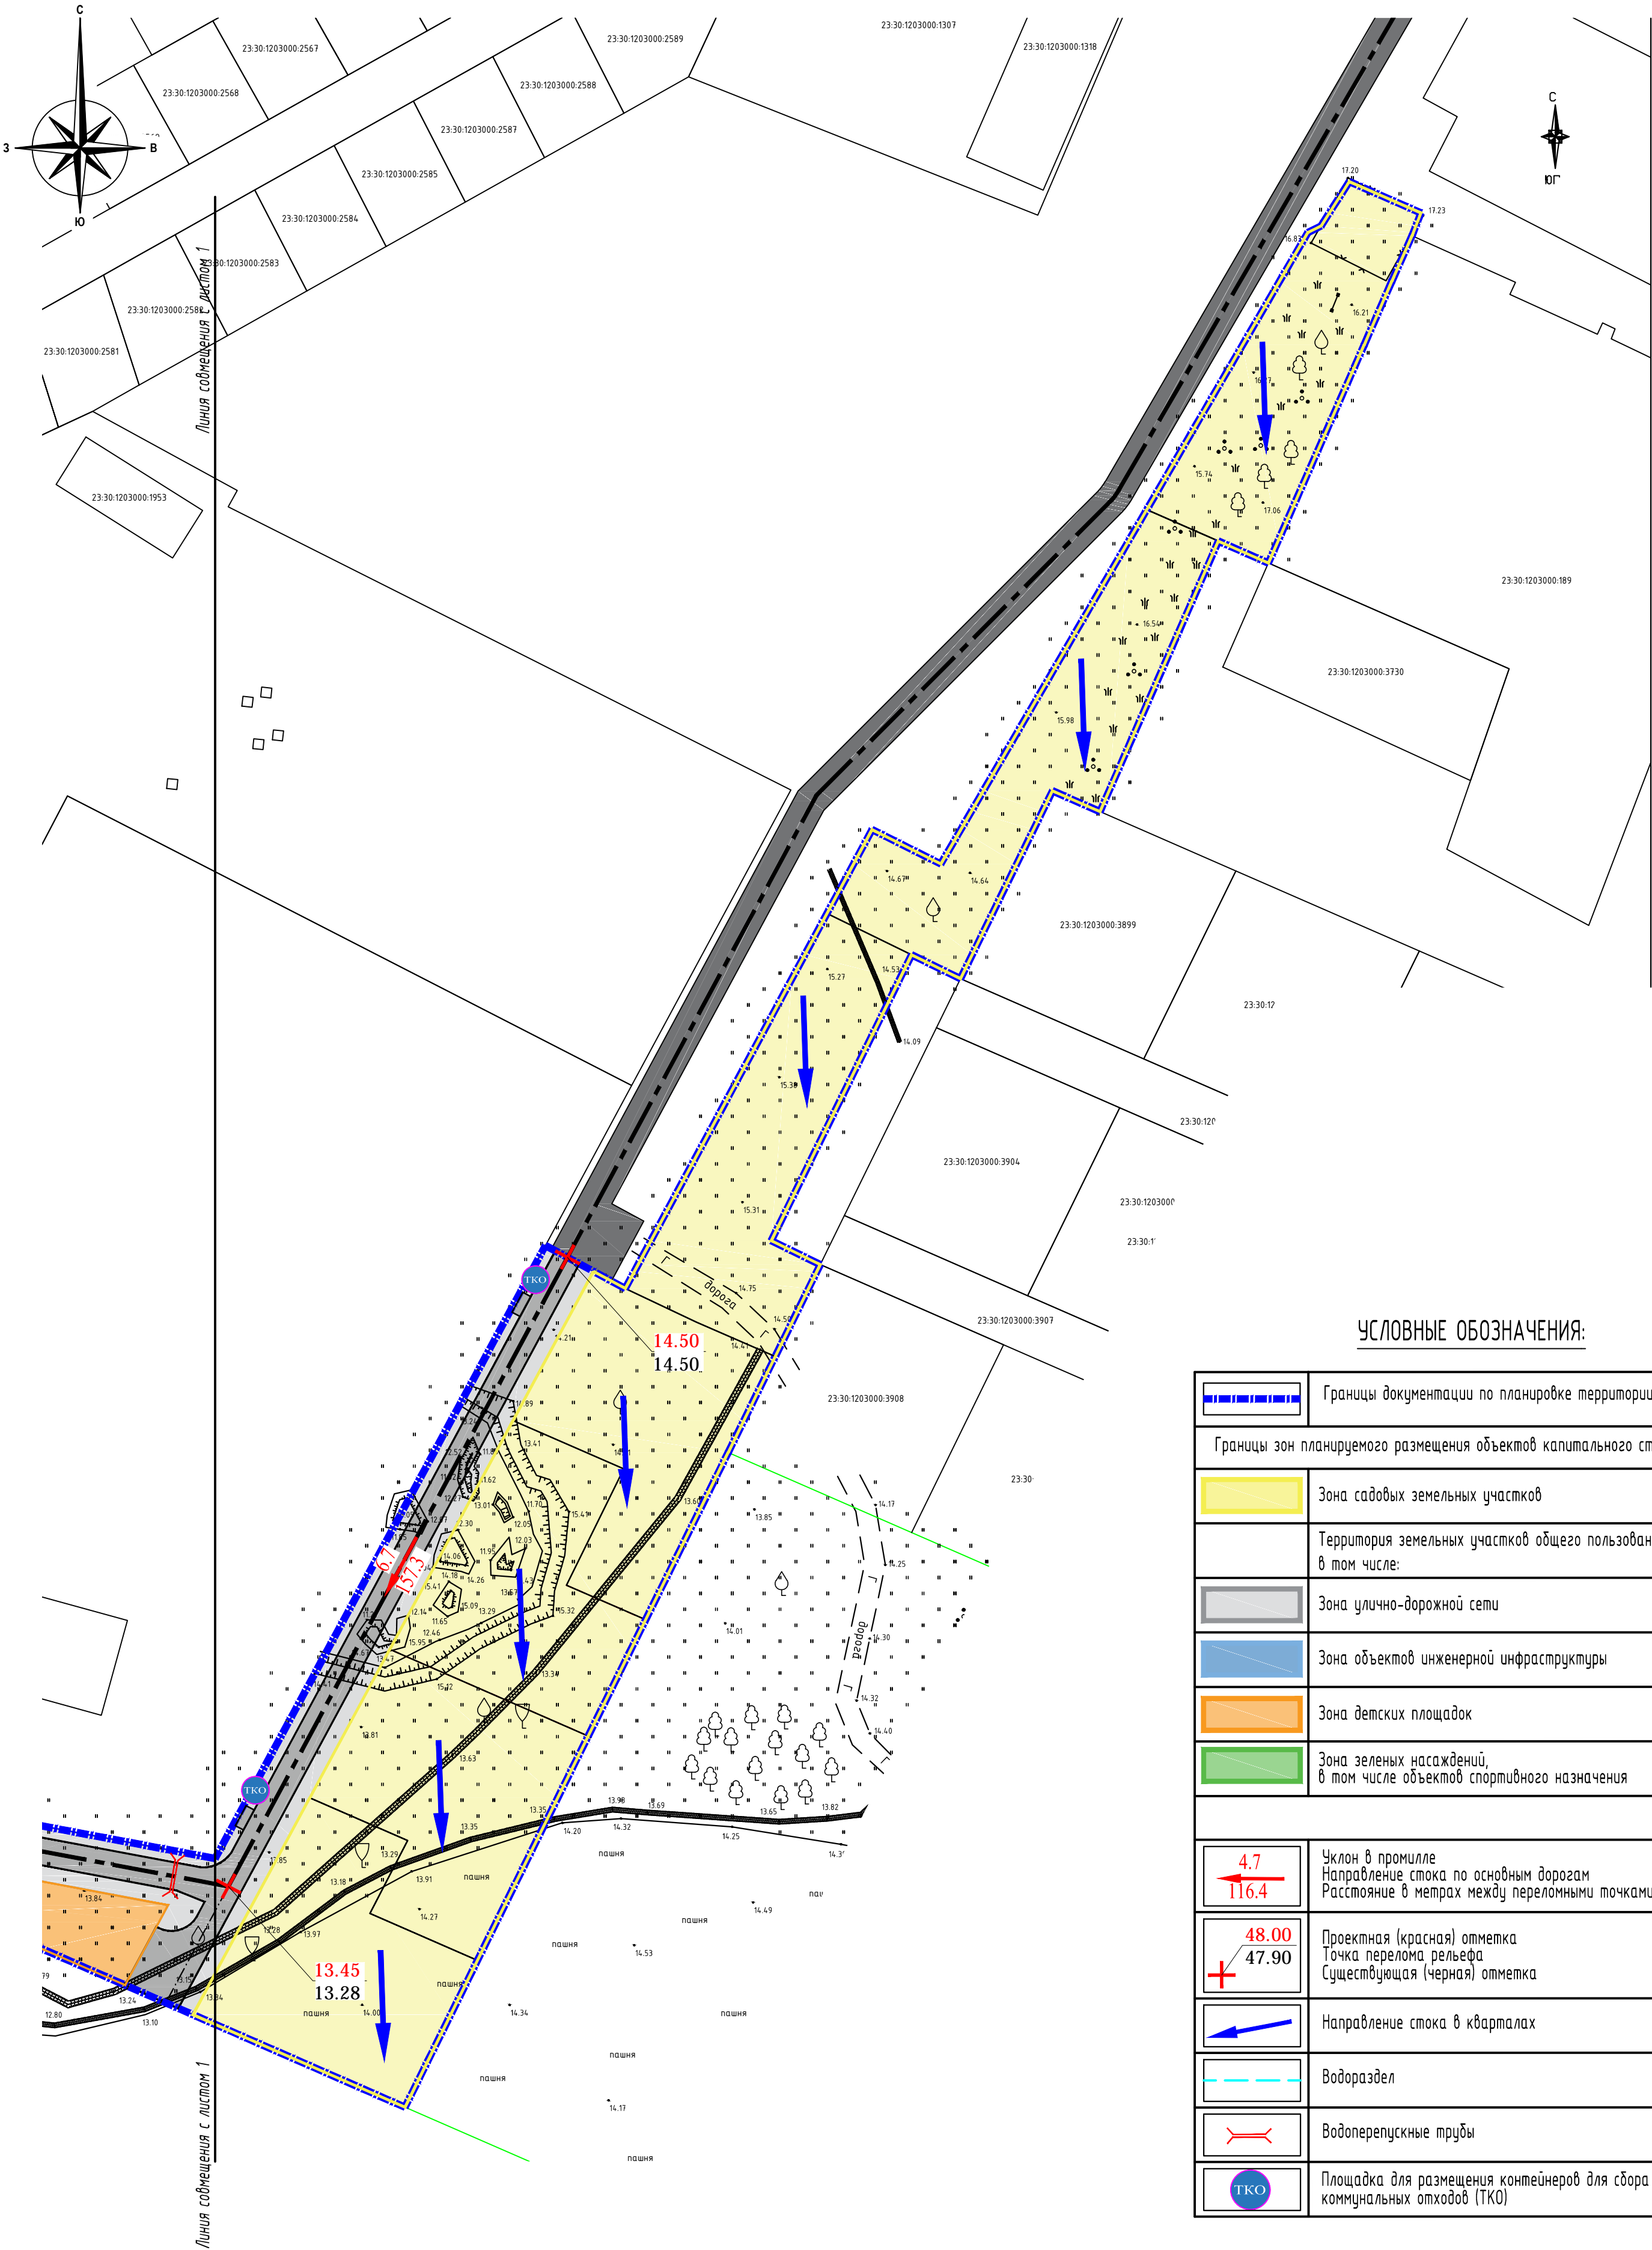

УСЛОВНЫЕ ОБОЗНАЧЕНИЯ:

	Границы документации по планировке территории
	Зона садовых земельных участков
	Территория земельных участков общего пользования, в том числе:
	Зона улично-дорожной сети
	Зона объектов инженерной инфраструктуры
	Зона детских площадок
	Зона зеленых насаждений, в том числе объектов спортивного назначения
	Уклон в промилле Направление стока по основным дорогам Расстояние в метрах между переломными точками
	Проектная (красная) отметка Точка перелома рельефа Существующая (черная) отметка
	Направление стока в кварталах
	Водораздел
	Водоперепускные трубы
	Площадка для размещения контейнеров для сбора твердых коммунальных отходов (ТКО)

Схема раскладки листов



ДПТ-11-2025					
Документация по планировке территории (проект планировки и проект межевания) в границах земельного участка с кадастровым номером 23:30:1203000:4123. Краснодарский край, Темрюкский район, г. Темрюк					
Изм.	Кол.ч.	Лист	Ндк.	Подпись	Дата
Разработал	Шаповал	10	2025		
Проверил	Шаповал	10	2025		
Н. контр.	Яковенко	10	2025		
Проект планировки территории				Стадия	Лист
				ПП-7	2
Схема инженерной подготовки территории и инженерной защиты территории М 1:1000				ИП Шаповал С.Н. 8-918-410-35-40	