
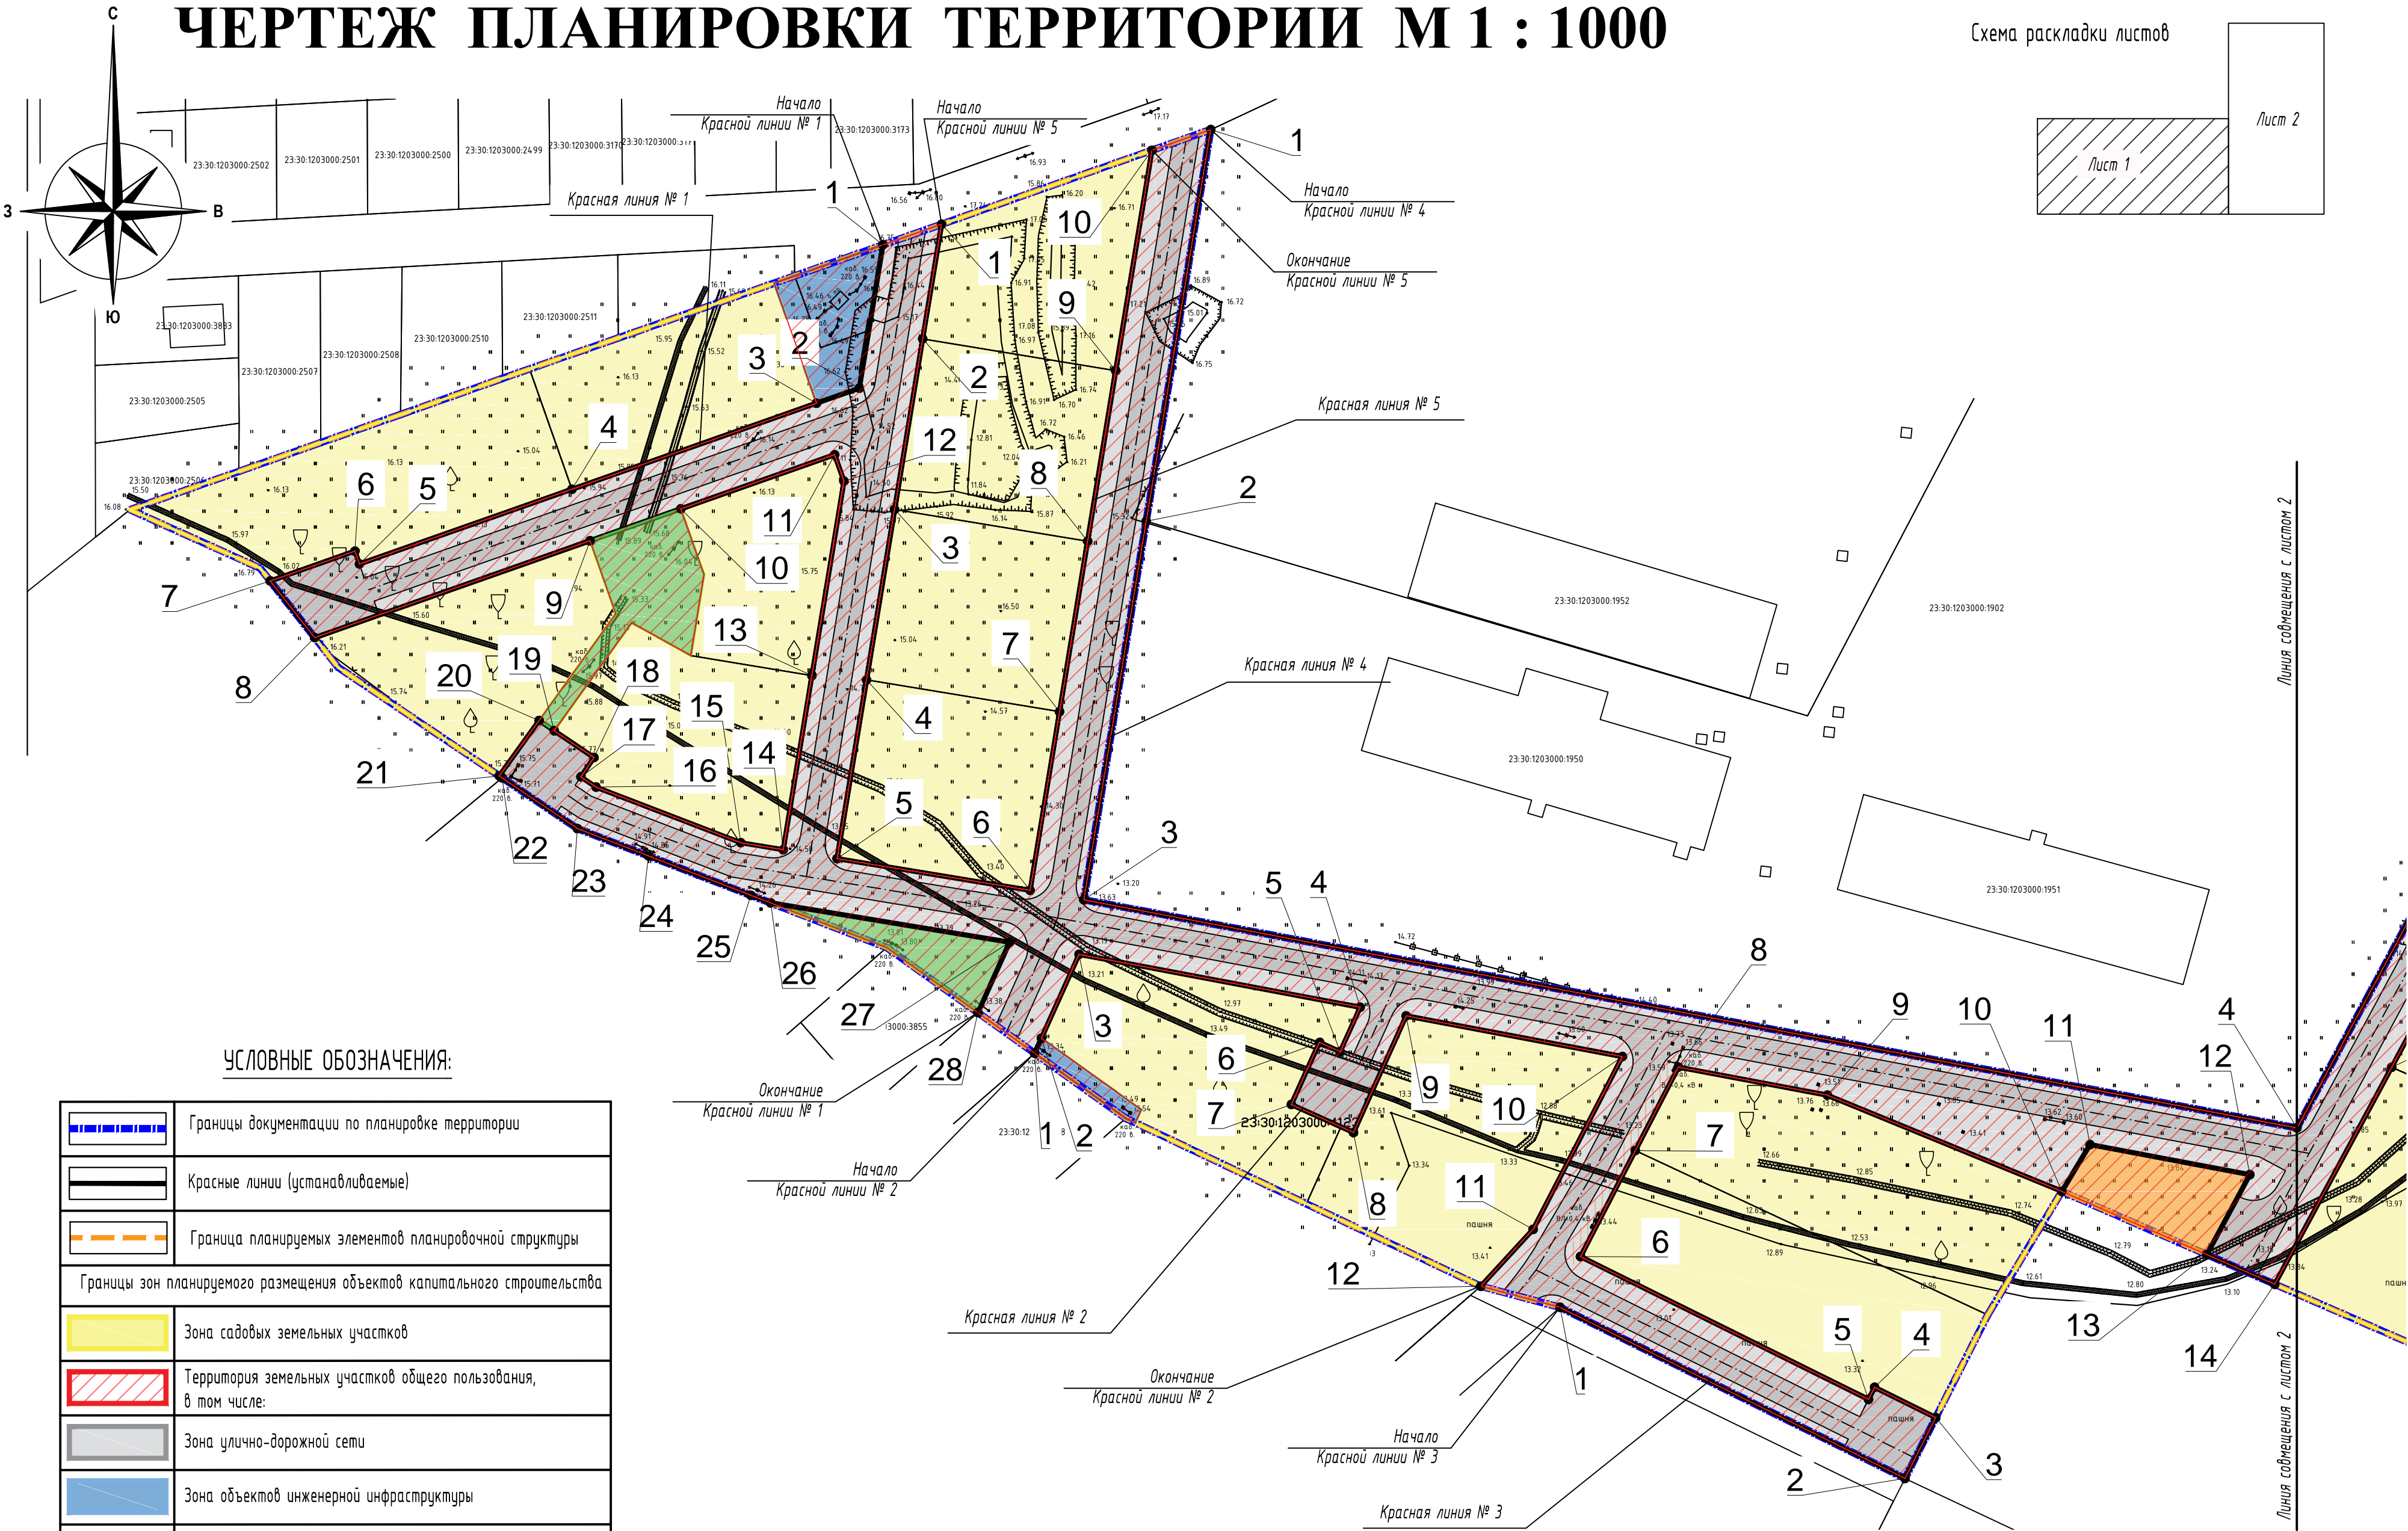


ЧЕРТЕЖ ПЛАНИРОВКИ ТЕРРИТОРИИ М 1 : 1000

Схема раскладки листов

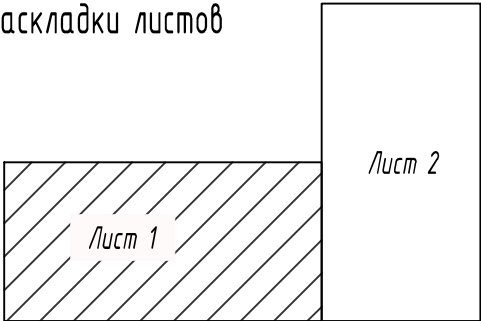

УСЛОВНЫЕ ОБОЗНАЧЕНИЯ:

	Границы документации по планировке территории
	Красные линии (устанавливаемые)
	Граница планируемых элементов планировочной структуры
Границы зон планируемого размещения объектов капитального строительства	
	Зона садовых земельных участков
	Территория земельных участков общего пользования, в том числе:
	Зона улично-дорожной сети
	Зона объектов инженерной инфраструктуры
	Зона детских площадок
	Зона зеленых насаждений, в том числе объектов спортивного назначения

1. Координаты красных линий указаны на листе 4.

ДПТ-11-2025						
Документация по планировке территории (проект планировки и проект межевания) в границах земельного участка с кадастровым номером 23:30:1203000:4.123. Краснодарский край, Темрюкский район, г. Темрюк						
Изм.	Колуч	Лист	Ндок.	Подпись	Дата	
Разработал	Шаповал	10.2025			10.2025	
Проверил	Шаповал	10.2025				
Проект планировки территории						Стадия
						Лист
						Листов
Н. контр.						Яковенко
						10.2025
Чертеж планировки территории М 1:1000						ИП Шаповал С.Н. 8-918-410-35-40