


УТВЕРЖДЕНО

Документация по межеванию территории для размещения объекта:
«Распределительный газопровод, газопровод-ввод низкого давления от точки подключения до границы земельного участка жилого дома, расположенного по адресу: Краснодарский край, г. Темрюк, ул. Камышовая, 4»
(Чертеж межевания территории)

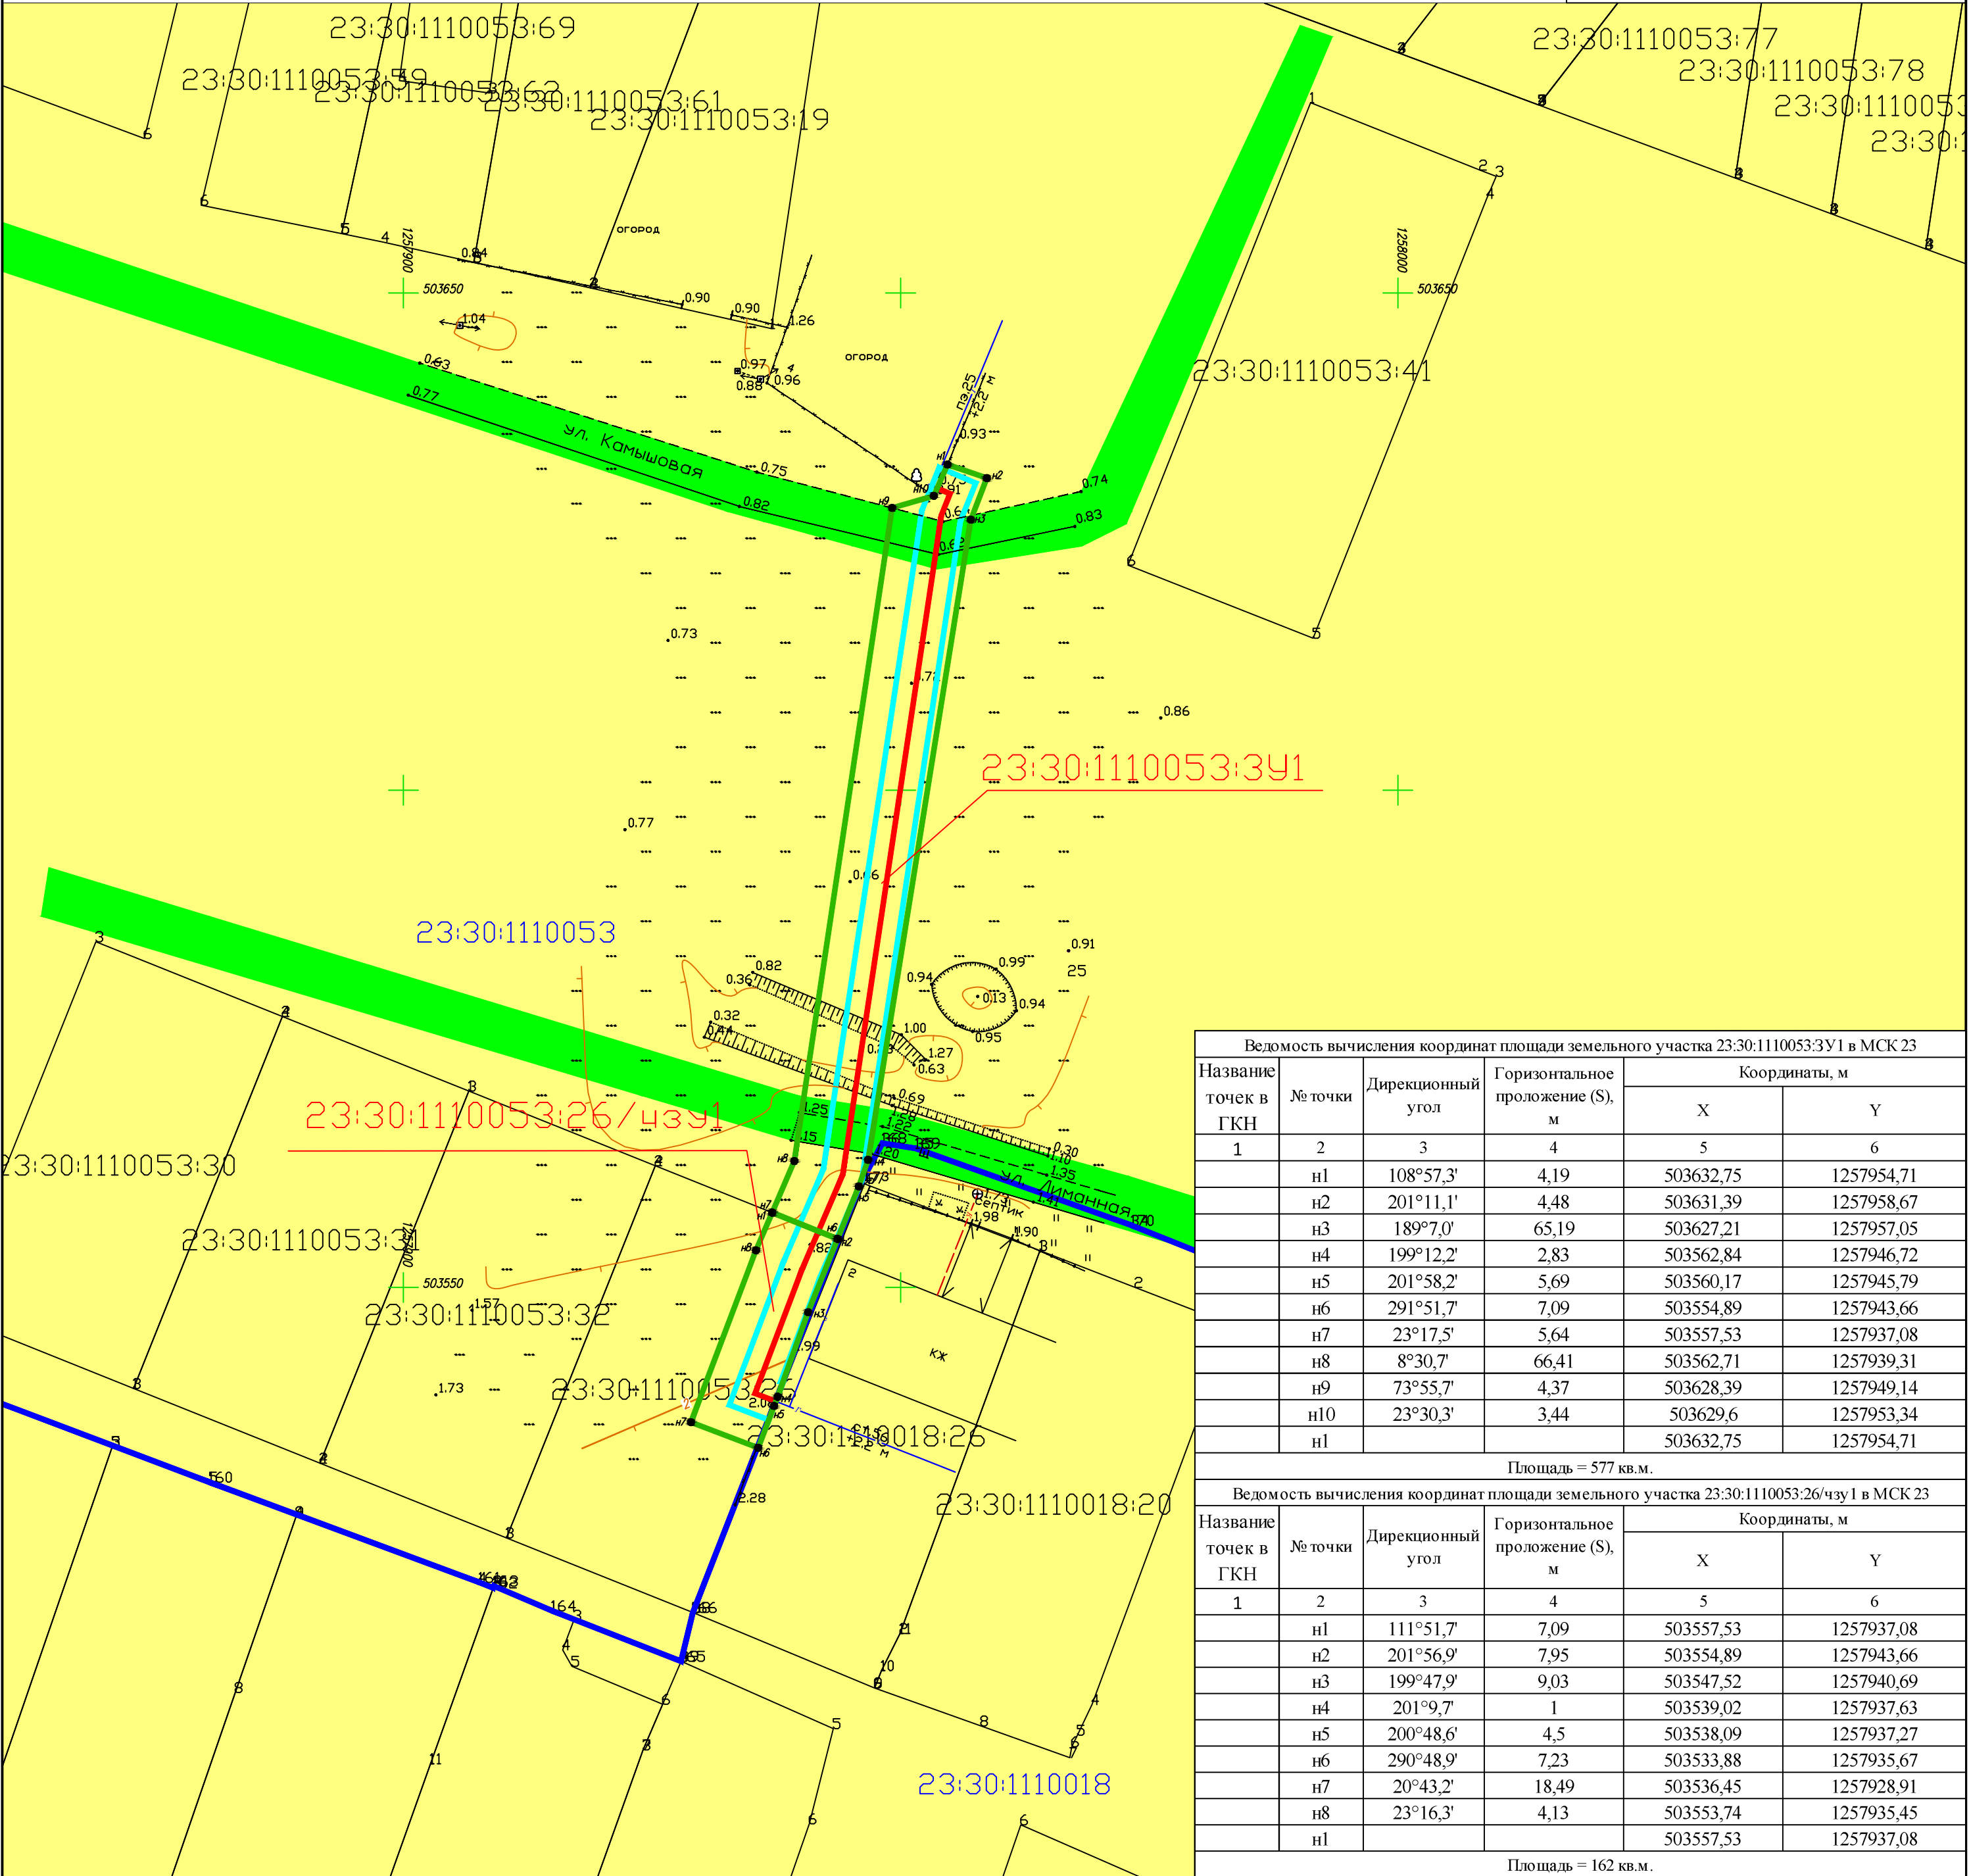

Ведомость вычисления координат площади земельного участка 23:30:1110053:3У1 в МСК 23					
Название точек в ГКН	№ точки	Дирекционный угол	Горизонтальное проложение (S), м	Координаты, м	
				X	Y
1	2	3	4	5	6
	n1	108°57,3'	4,19	503632,75	1257954,71
	n2	201°11,1'	4,48	503631,39	1257958,67
	n3	189°7,0'	65,19	503627,21	1257957,05
	n4	199°12,2'	2,83	503562,84	1257946,72
	n5	201°58,2'	5,69	503560,17	1257945,79
	n6	291°51,7'	7,09	503554,89	1257943,66
	n7	23°17,5'	5,64	503557,53	1257937,08
	n8	8°30,7'	66,41	503562,71	1257939,31
	n9	73°55,7'	4,37	503628,39	1257949,14
	n10	23°30,3'	3,44	503629,6	1257953,34
	n1			503632,75	1257954,71

Площадь = 577 кв.м.

Ведомость вычисления координат площади земельного участка 23:30:1110053:26/чзУ1 в МСК 23					
Название точек в ГКН	№ точки	Дирекционный угол	Горизонтальное проложение (S), м	Координаты, м	
				X	Y
1	2	3	4	5	6
	n1	111°51,7'	7,09	503557,53	1257937,08
	n2	201°56,9'	7,95	503554,89	1257943,66
	n3	199°47,9'	9,03	503547,52	1257940,69
	n4	201°9,7'	1	503539,02	1257937,63
	n5	200°48,6'	4,5	503538,09	1257937,27
	n6	290°48,9'	7,23	503533,88	1257935,67
	n7	20°43,2'	18,49	503536,45	1257928,91
	n8	23°16,3'	4,13	503553,74	1257935,45
	n1			503557,53	1257937,08

Площадь = 162 кв.м.

№ п/п	КН	КН единого землепользования	S участка планируемого для заключения договора аренды	Статус	Адрес	Категория	Разрешенное использование участка	Разрешенное использования	Площадь	Имя	Вид права	Правообладатель
1	23:30:1110053:3У1	-	577	-	Краснодарский край, р-н Темрюкский, г. Темрюк, ул. Камышовая	Земли поселений (земли населенных пунктов)	-	Для строительства «Распределительный газопровод, газопровод-ввод низкого давления от точки подключения до границы земельного участка жилого дома, расположенного по адресу: Краснодарский край, г. Темрюк, ул. Камышовая, 4»	577	-	-	-
2	23:30:1110053:26/чзУ1	-	162	Ранее учтенный	Краснодарский край, р-н Темрюкский, г. Темрюк, ул. Лиманная, 1/13	Земли поселений (земли населенных пунктов)	Нет данных	Для строительства «Распределительный газопровод, газопровод-ввод низкого давления от точки подключения до границы земельного участка жилого дома, расположенного по адресу: Краснодарский край, г. Темрюк, ул. Камышовая, 4»	814	-	-	-
Итого площадь формируемого земельного участка 739 кв.м												

Система координат: МСК-23
Система высот: Балтийская

Условные обозначения

- Ось проектируемого газопровода
- Граница проектируемого земельного участка 23:30:1110053:3У1
- Граница земельных участков стоящих на государственном кадастровом учете
- Охранная зона проектируемого газопровода
- Земли поселений
- Территория земель для размещения автомобильной дороги

23:30:1110018 — Номер кадастрового квартала
23:30:1110053:26 — Кадастровый номер земельного участка

— Кадастровый номер земельного участка формируемого для размещения объекта: «Распределительный газопровод, газопровод-ввод низкого давления от точки подключения до границы земельного участка жилого дома, расположенного по адресу: Краснодарский край, г. Темрюк, ул. Камышовая, 4»

23:30:1110053:26/чзУ1 — Кадастровый номер части земельного участка формируемого для размещения объекта: «Распределительный газопровод, газопровод-ввод низкого давления от точки подключения до границы земельного участка жилого дома, расположенного по адресу: Краснодарский край, г. Темрюк, ул. Камышовая, 4»

Краснодарский край, Темрюкский район г. Темрюк, ул. Камышовая, на территории Темрюковского городского поселения					
Документация по планировке территории (проект планировки территории) для размещения объекта: «Распределительный газопровод, газопровод-ввод низкого давления от точки подключения до границы земельного участка жилого дома, расположенного по адресу: Краснодарский край, г. Темрюк, ул. Камышовая, 4»					
Изм.	Кол.уч.	Лист	№ док	Подп.	Дата
Разработал	Паномаренко				
Т.Контроль	Могилевец				
Заказчик				Стадия	Лист
АО "Газпром газораспределение Краснодар"				П	1
Чертеж межевания территории				Листов	1
М 1:500				000 КО "МедПолис" свидетельство 1370 от 26.11.2013 г в Краснодар, ул. Держинского, 5	