ПЛАН КРАСНЫХ ЛИНИЙ (ОСНОВНОЙ ЧЕРТЕЖ). М 1:1000

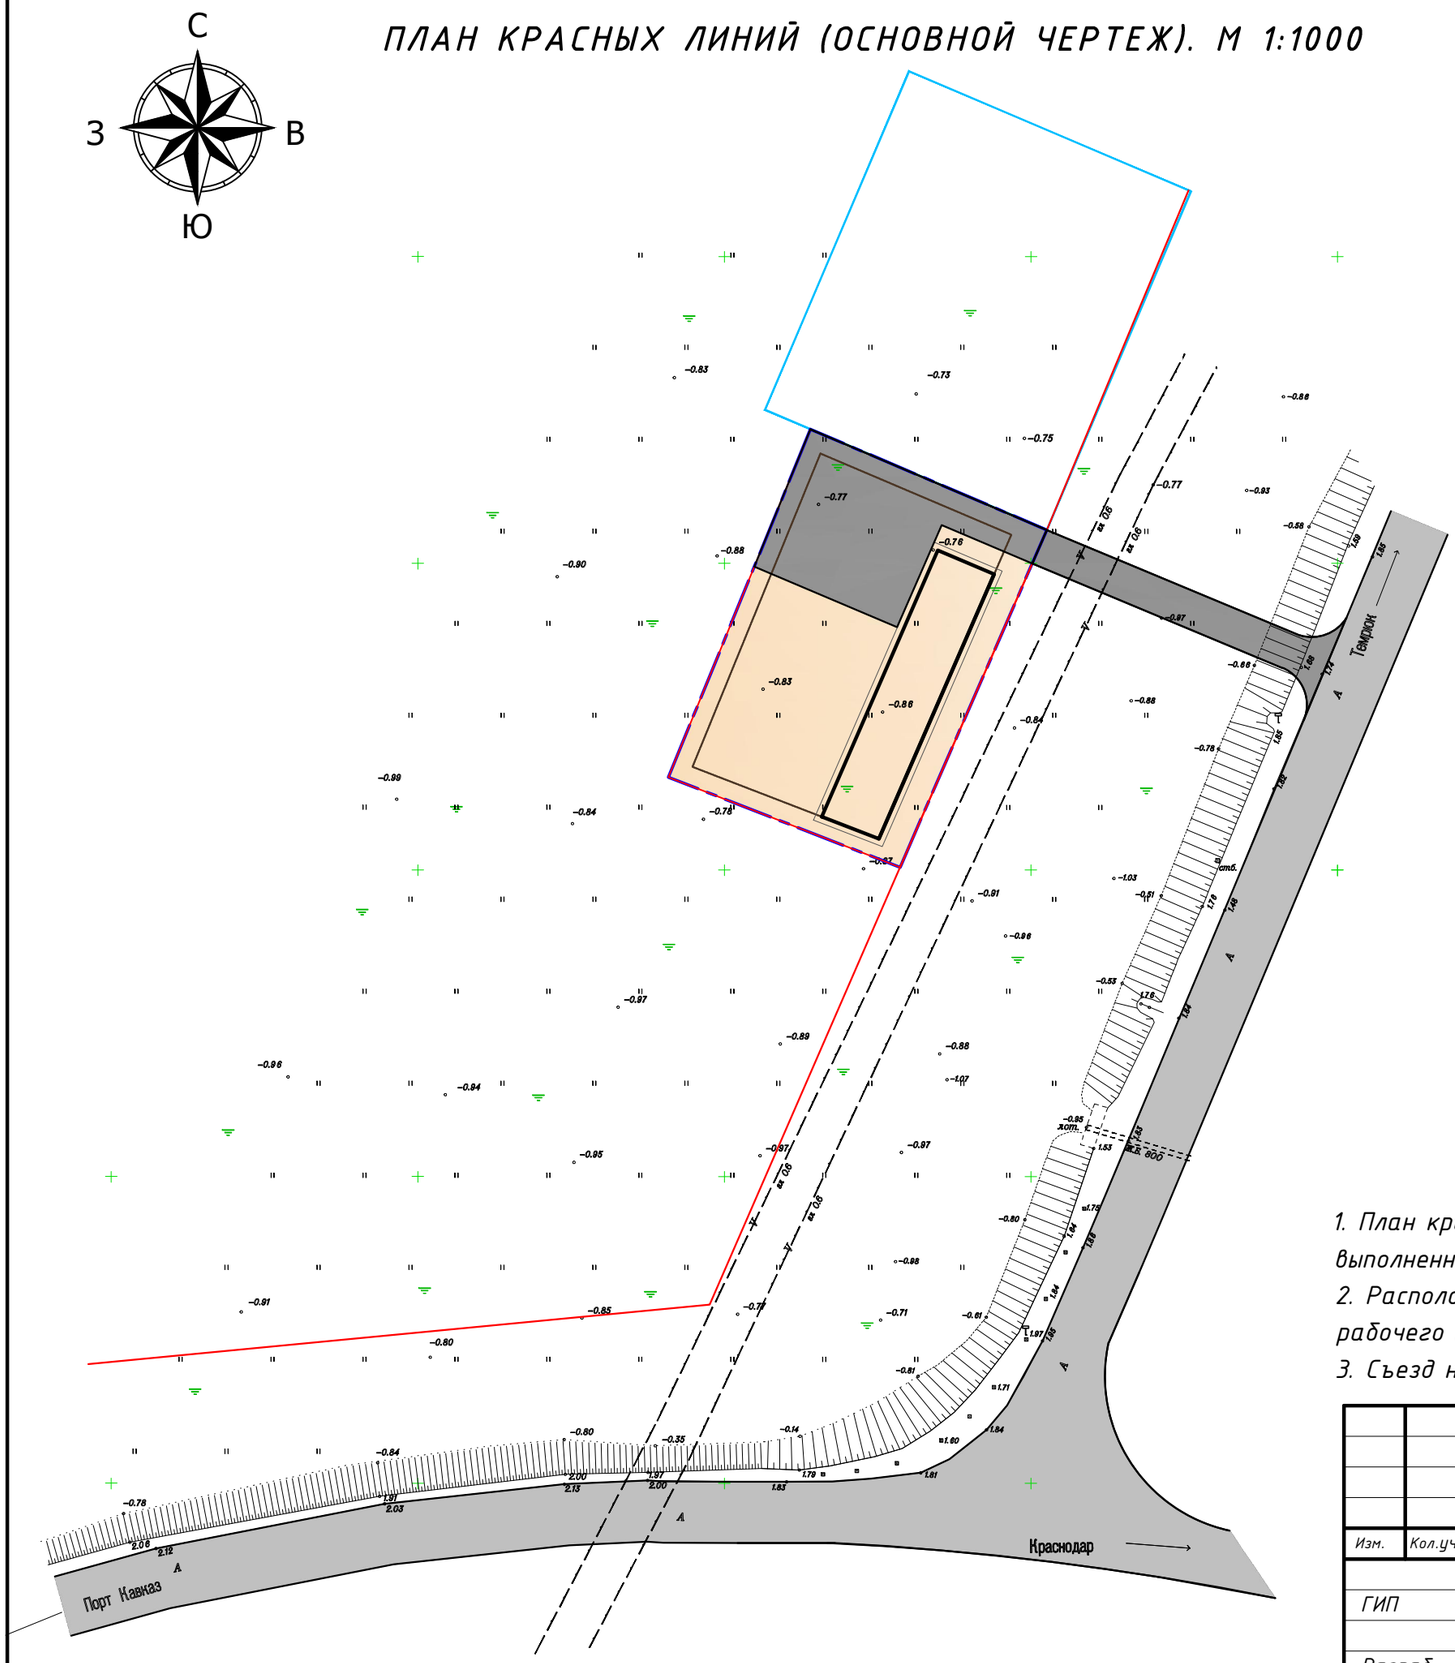

Основные технико-экономические показатели

Площадь проектируемой территории	0.250га
в том числе территории:	
- зона придорожного сервиса (под объекты сервисного обслуживания автотранспорта)	0,178га
- парковка для автотранспорта и проезды	0,072га
Мощность парковки	24 м/места

Условные обозначения:

- Граница проектируемого участка
- Проектируемые "красные" линии
- Автодорога "Южный обход"
- Подъездная дорога к проектируемому участку, парковка и проезды
- Линия застройки
- Территория проектируемой застройки объектами сервисного обслуживания автотранспорта

1. План красных линий (основной чертеж) разработан на топографической основе, выполненной в 2015г.
2. Расположение здания показано условно и может быть откорректировано на стадии рабочего проектирования.
3. Съезд на автодорогу "Южный обход" согласовать с заинтересованными службами.

Изм.	Кол.уч.	Лист	№Док.	Подпись	Дата	576-15-ПП "Проект планировки территории для размещения пункта сервисного обслуживания автотранспорта расположенного на земельном участке по ул.Шапова Е.Ю. в г.Темрюке (территория, прилегающая к автодороге "Южный обход").		
ГИП		Лежнев			04. 15	Проект планировки.	Стадия: ПП	Лист: 4 / Листов: -
Разраб.		Момжьян			04. 15	План красных линий (основной чертеж.) М 1:1000	Проектная мастерская ИП Лежнев А.А.	
Н.контр.		Лежнев			04. 15			