


Чертеж планировки территории. М 1:1000

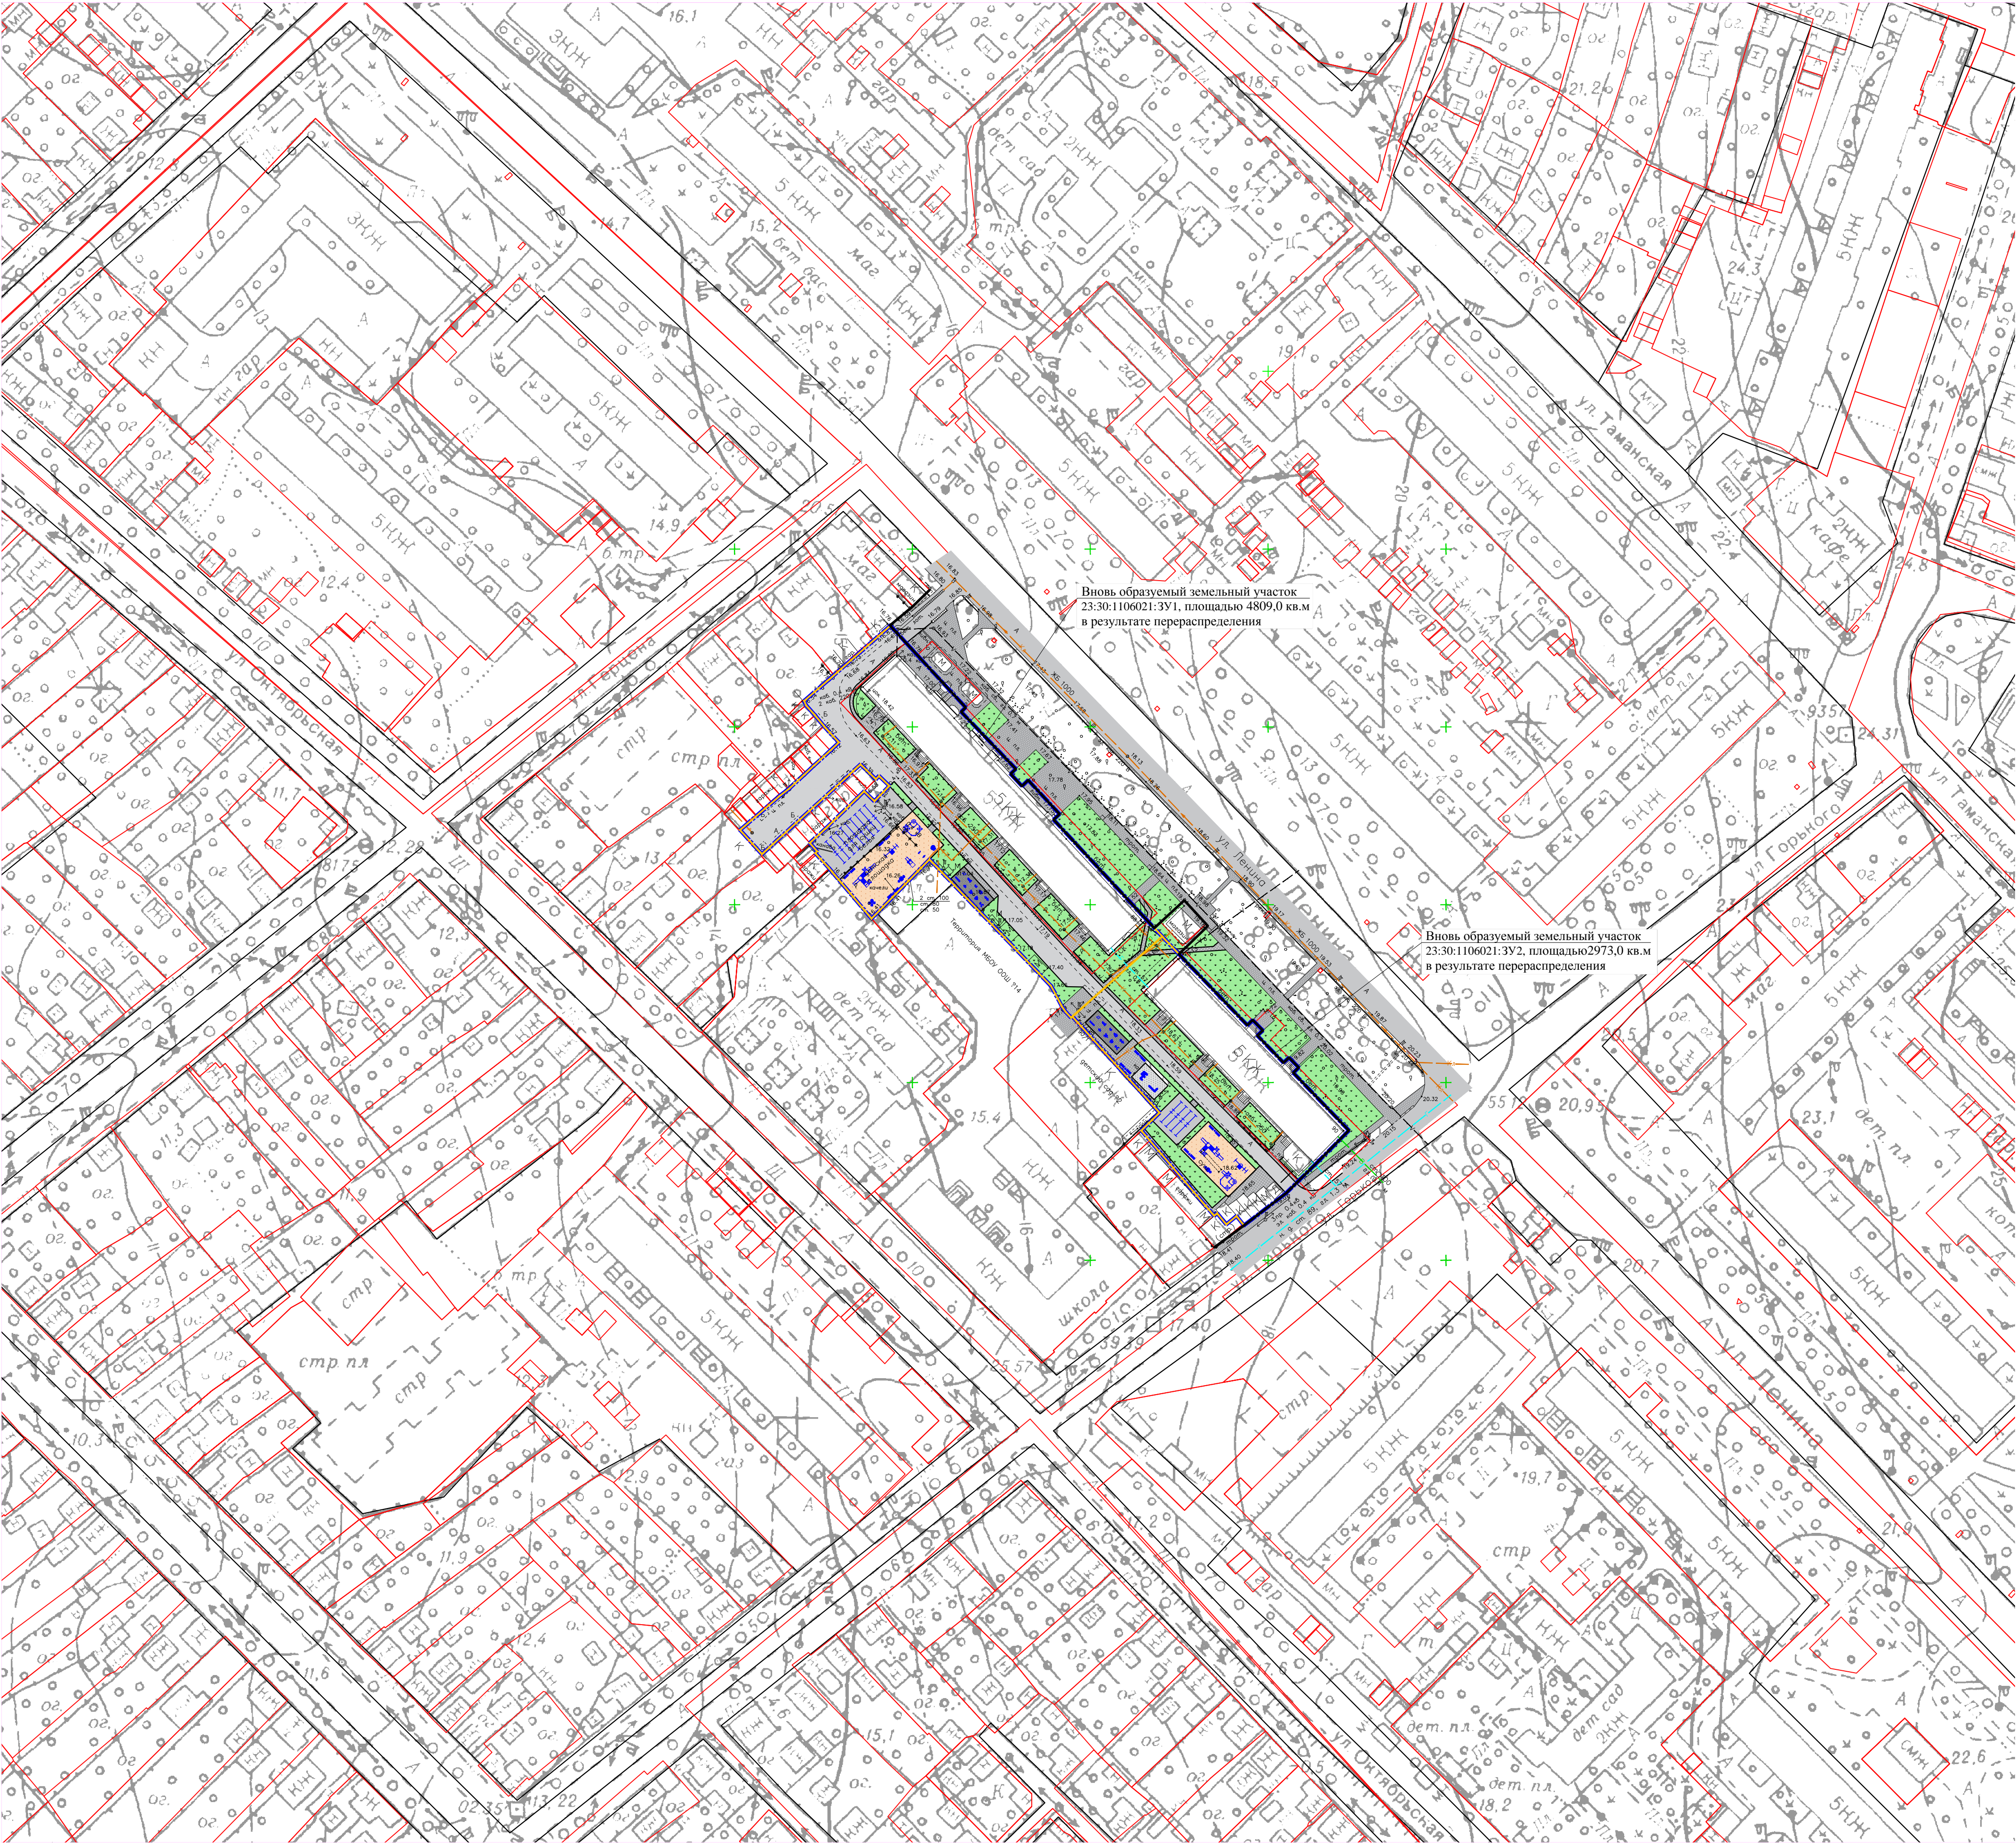

Условные обозначения

	Граница проектируемого квартала (0,7782 га)
	Граница земельных участков, поставленных на кадастровый учет
	Кадастровый номер существующего квартала
	Устанавливаемые красные линии
	Границы проектируемых земельных участков
	Линия регулирования застройки
	Второстепенные улицы, дороги и проезды
	Пешеходные зоны существующие
	Пешеходные зоны проектируемые
	Проектируемые детские площадки
	Проектируемые спортивные площадки
	Проектируемые бельевые площадки
	Озеленение территории

ПРИМЕЧАНИЯ:
1. Чертеж планировки территории разработан в соответствии с генеральным планом Темрюкского городского поселения .
2. Рассматриваемый земельный участок расположен в границах кадастрового квартала 23:30:1106021.
3. Проектом планировки предусмотрено :
- образование земельного участка 23:30:1106021:3У1 площадью 4809,0 кв.м путем перераспределения земельного участка площадью 2595,0 кв.м с кадастровым номером 23:30:1106021:13 и земель неразграниченной государственной собственности в соответствии п.2 ч.1 ст. 39.28 Земельного кодекса Российской Федерации. Перераспределение земельного участка выполнено для исключения вклинивания земельных участков , площадь образуемого земельного участка увеличивается не более установленных предельных максимальных размеров земельных участков установленных Правилами землепользования и застройки Темрюкского городского поселения на данной территории ;
- образование земельного участка 23:30:1106021:3У2 площадью 2973,0 кв.м путем перераспределения земельного участка площадью 1699,0 кв.м с кадастровым номером 23:30:1106021:68 и земель неразграниченной государственной собственности в соответствии п.2 ч.1 ст. 39.28 Земельного кодекса Российской Федерации. Перераспределение земельного участка выполнено для исключения вклинивания земельных участков , площадь образуемого земельного участка увеличивается не более установленных предельных максимальных размеров земельных участков установленных Правилами землепользования и застройки Темрюкского городского поселения на данной территории .

						19 - 137				
						Проект планировки территории квартала ограниченного улицами Ленина, Горького, Октябрьская, Герцена в городе Темрюке				
Изм.	Кол.уч	Лист	Желок	Подпись	Дата	Проект планировки территории	Стадия	Лист	Листов	
Руковод.гр.	Норина			10.19	ПП-1		1	2		
Разработал	Курочкина			10.19	Чертеж планировки территории. М 1:1000	МУП МО ТР "Архитектура и Градостроительство"				