
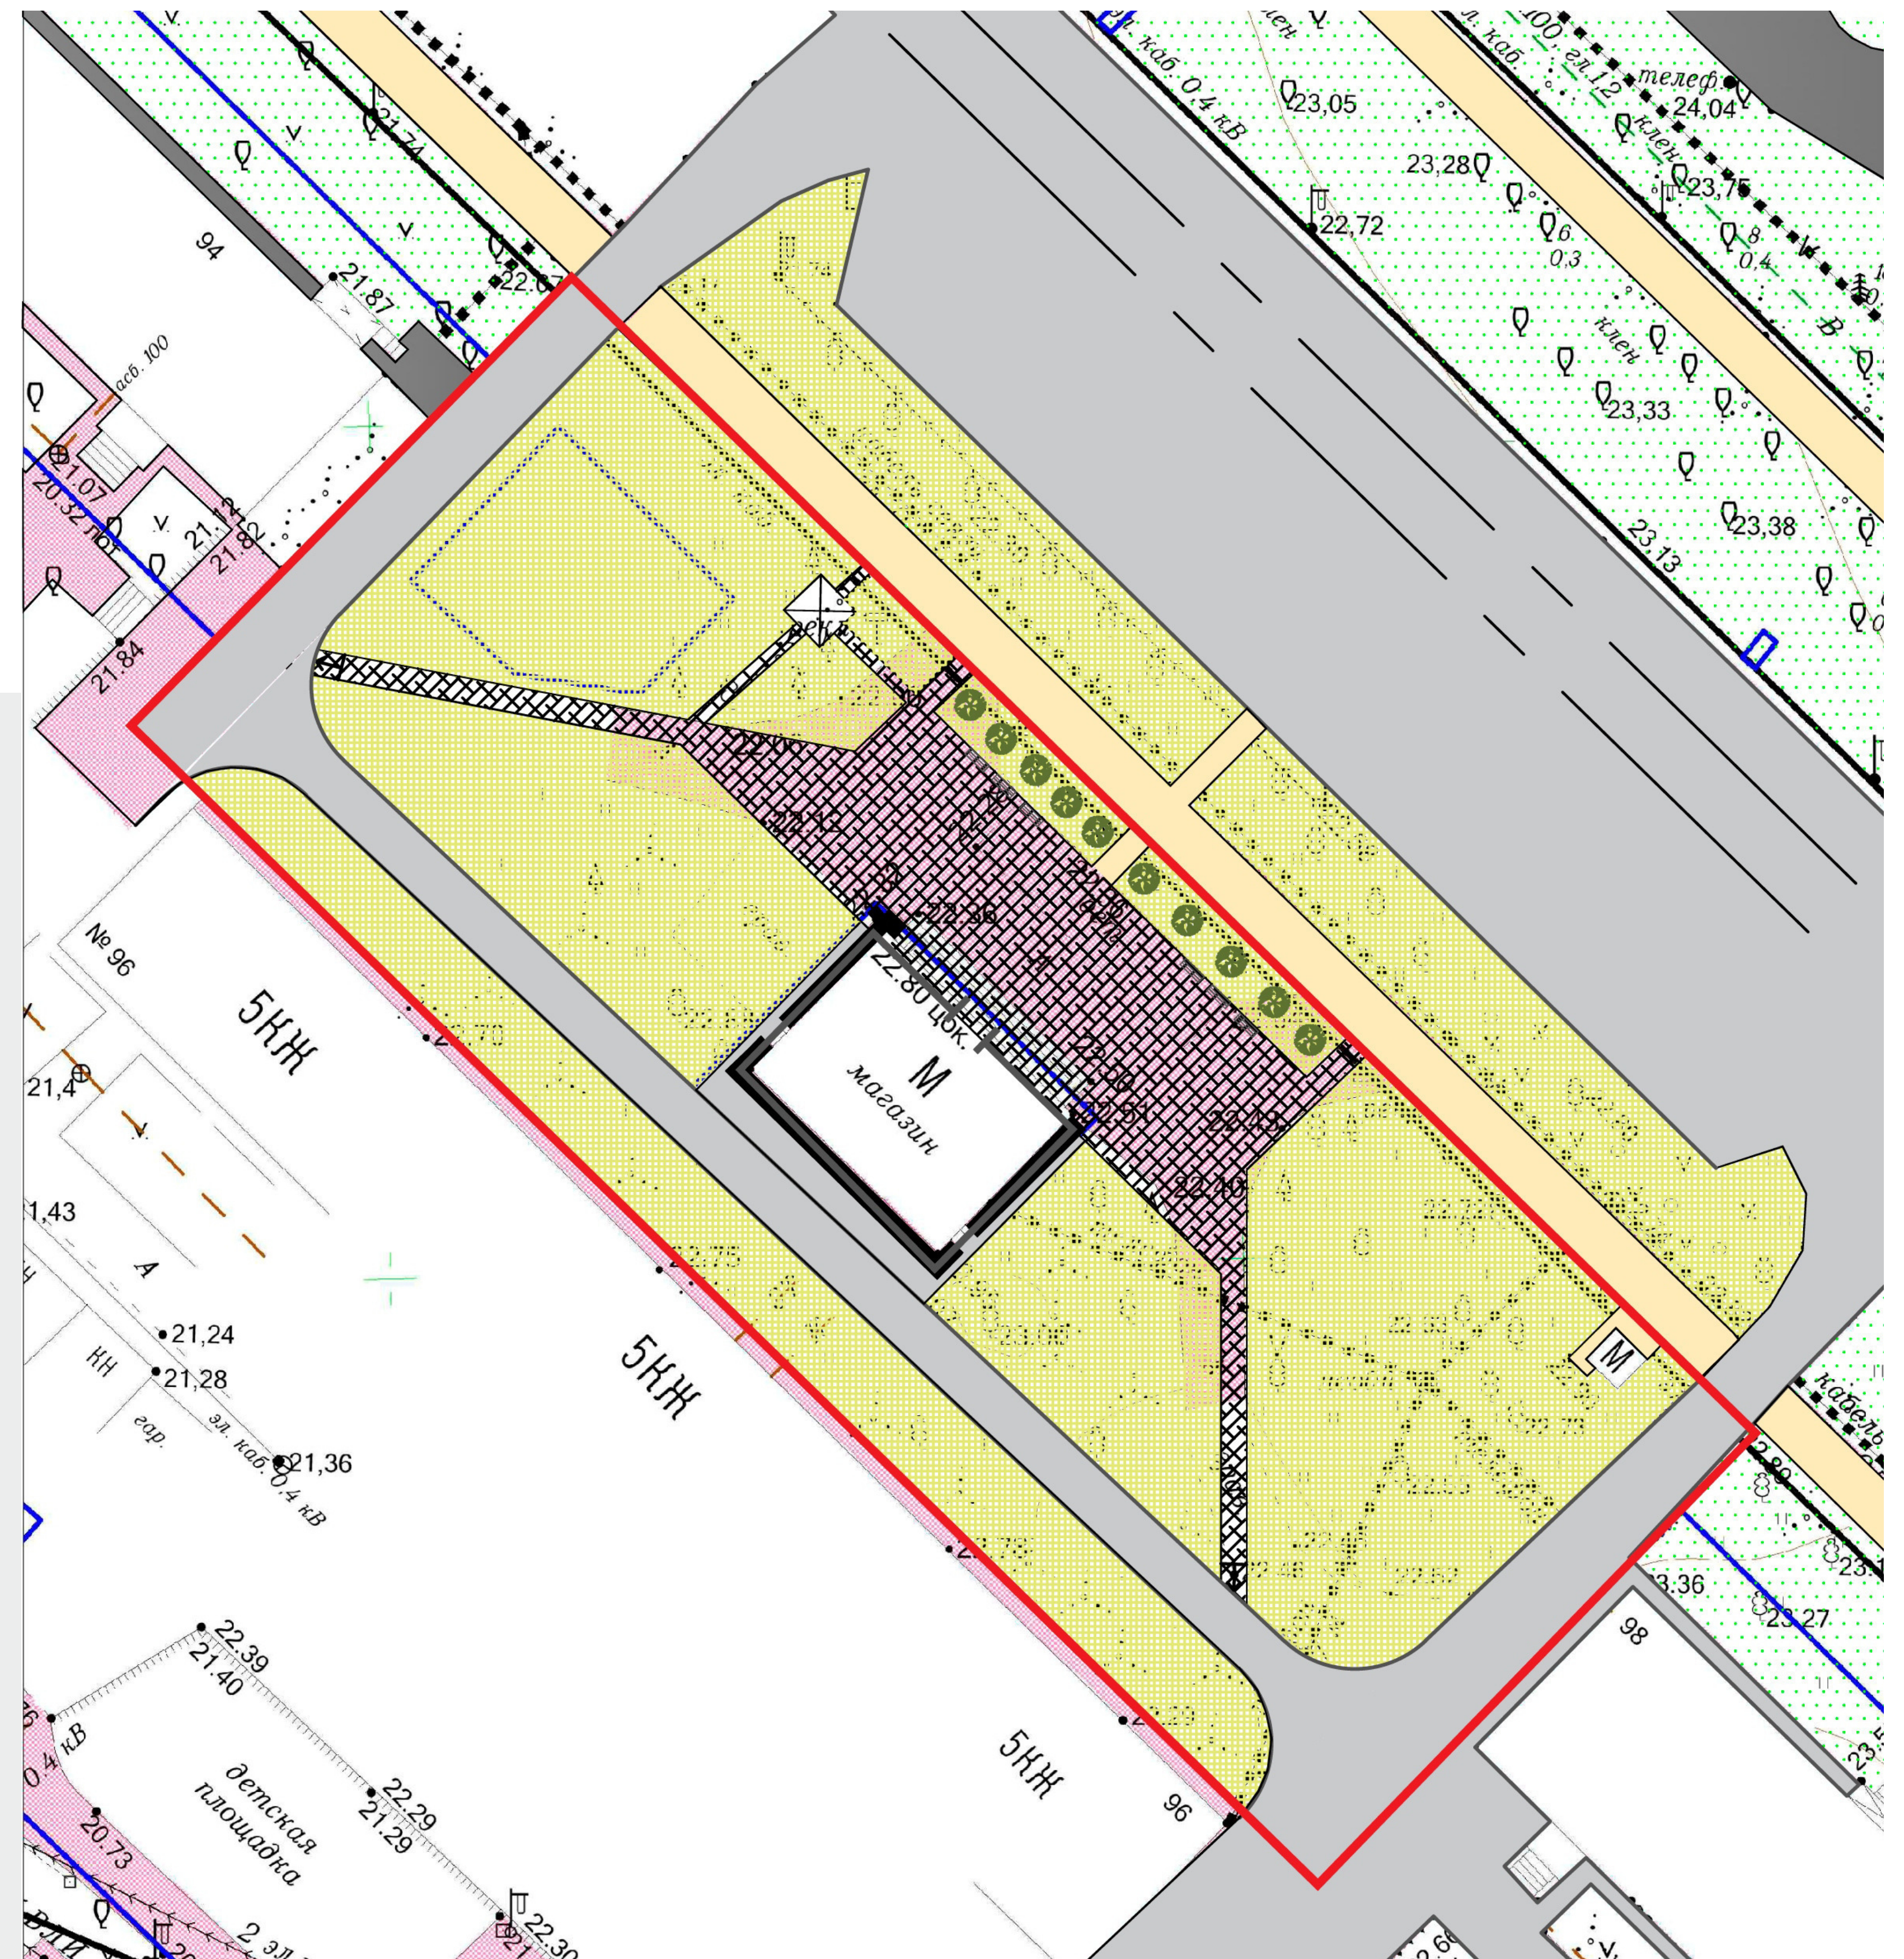


БЛАГОУСТРОЙСТВО АЛЛЕИ

Г. ТЕМРЮК, УЛ. ЛЕНИНА 96

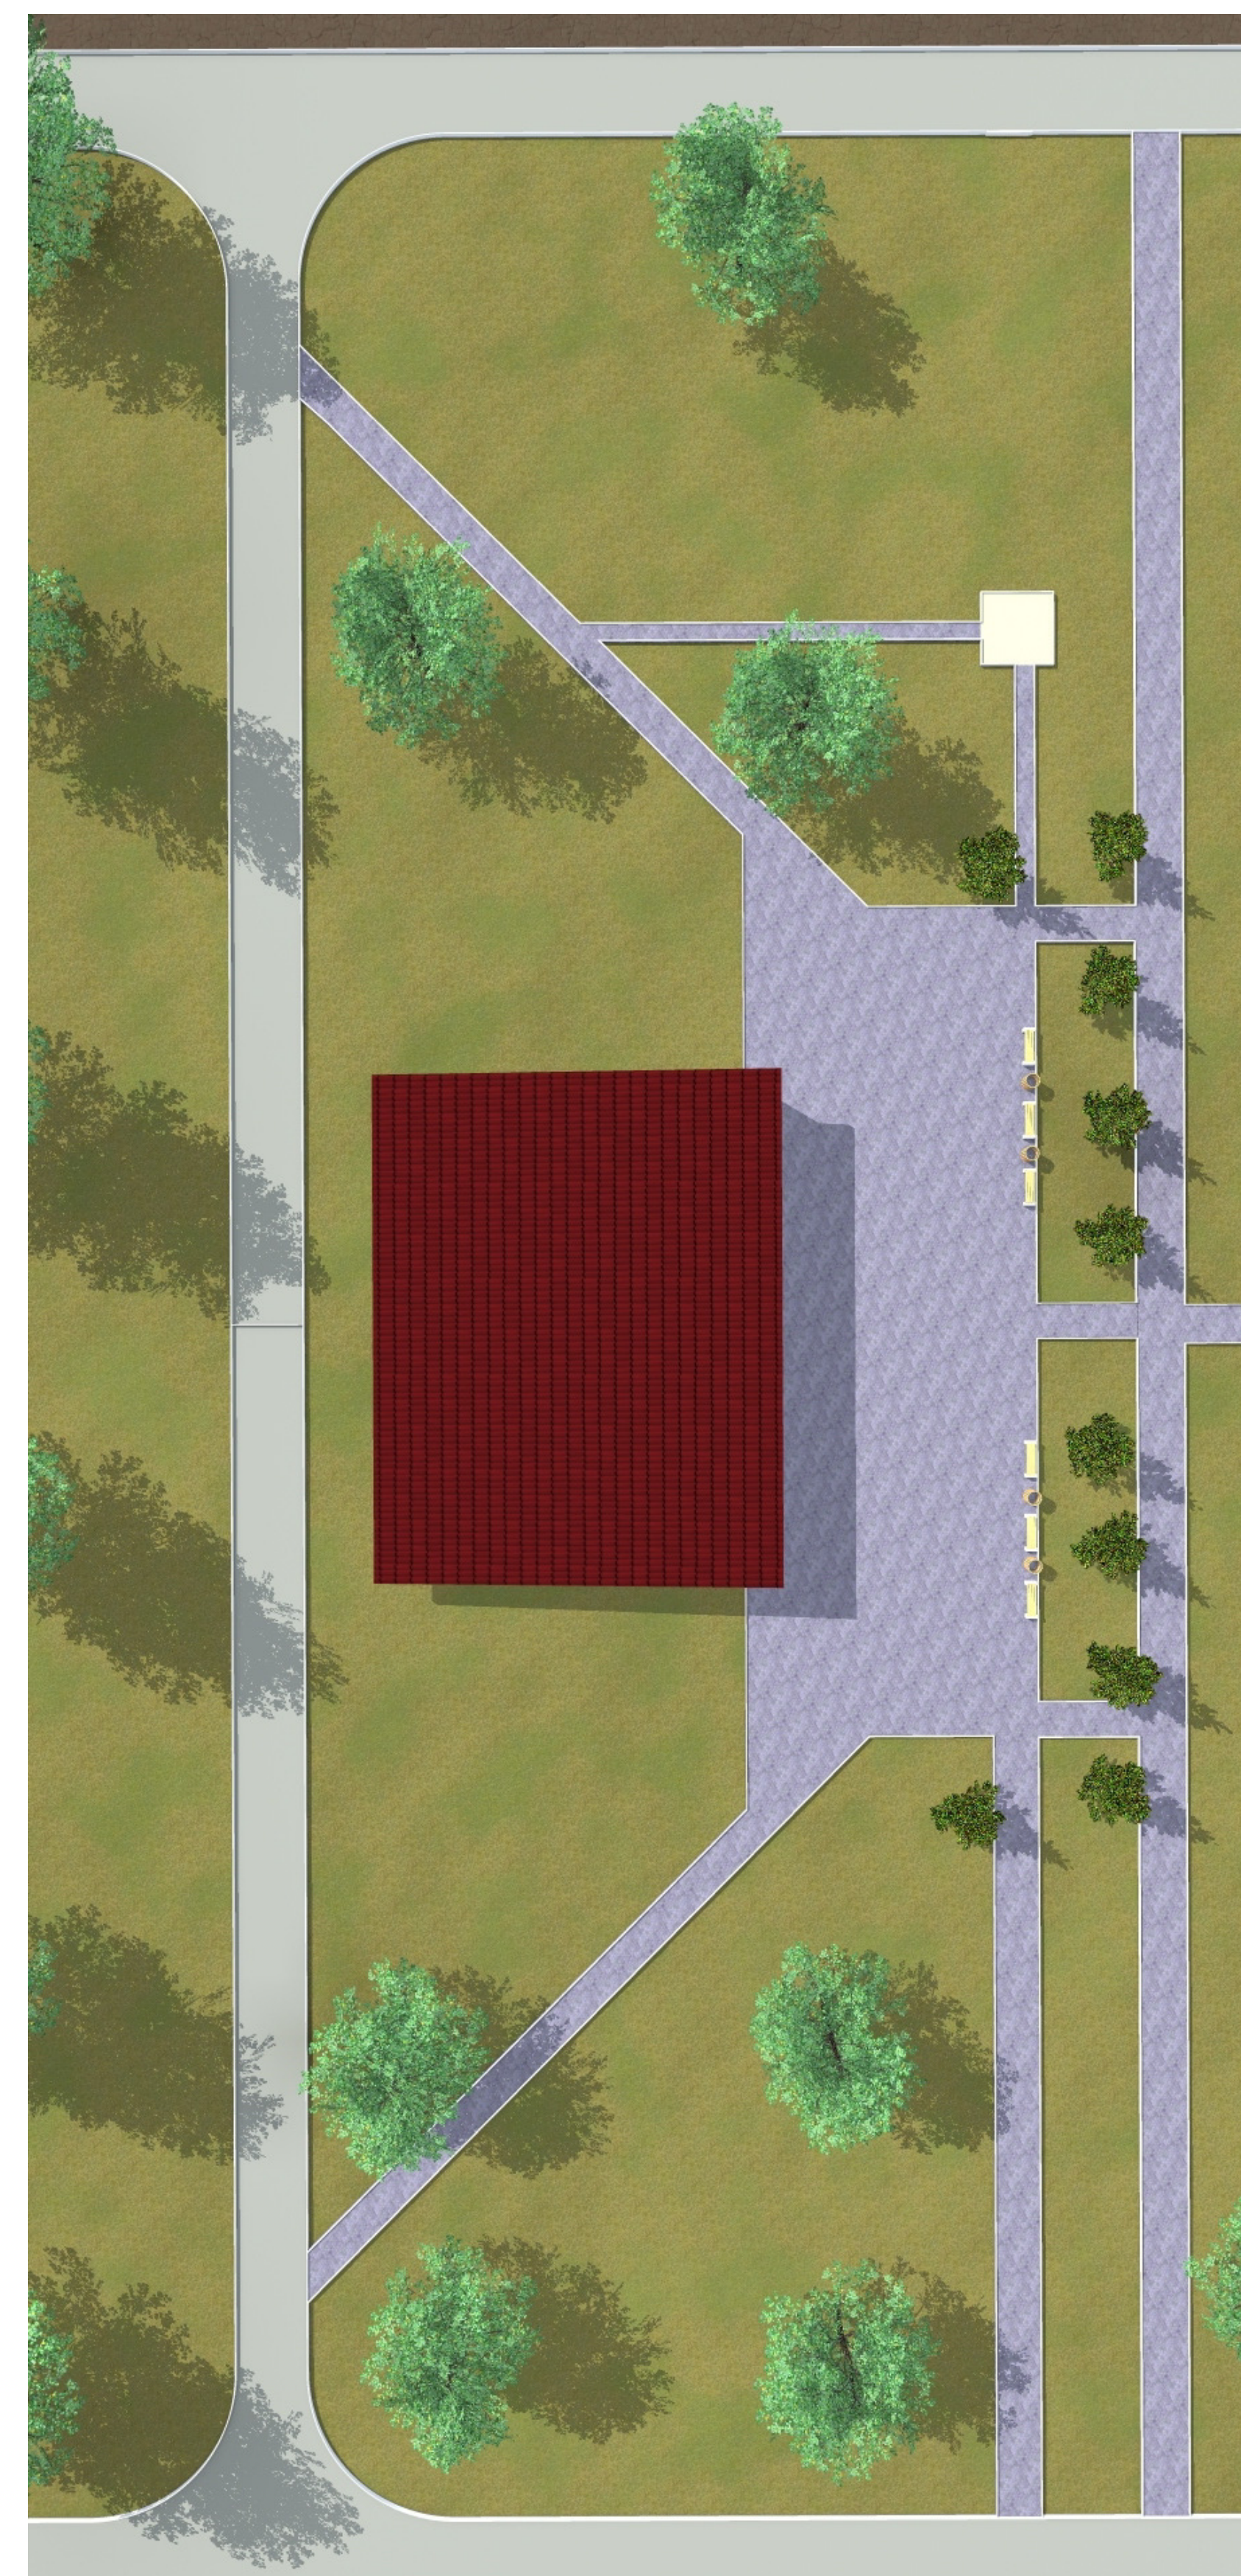

ПОЯСНЕНИЯ К ПРОЕКТУ

Проект благоустройства площадки как общественного места отдыха предполагает создание комфортной среды. Основной идеей является разместить пожарный тратуар-проезд вдоль тыльной стороны магазина. Основную площадку реконструировать декоративным мощением из тротуарной плитки. Деревья-сухостой заменить новым зеленым массивом с устройством: декоративного газона, живой изгороди и клумб. Так же предусматривается размещение зоны отдыха с крытой беседкой